




SITUACIJA

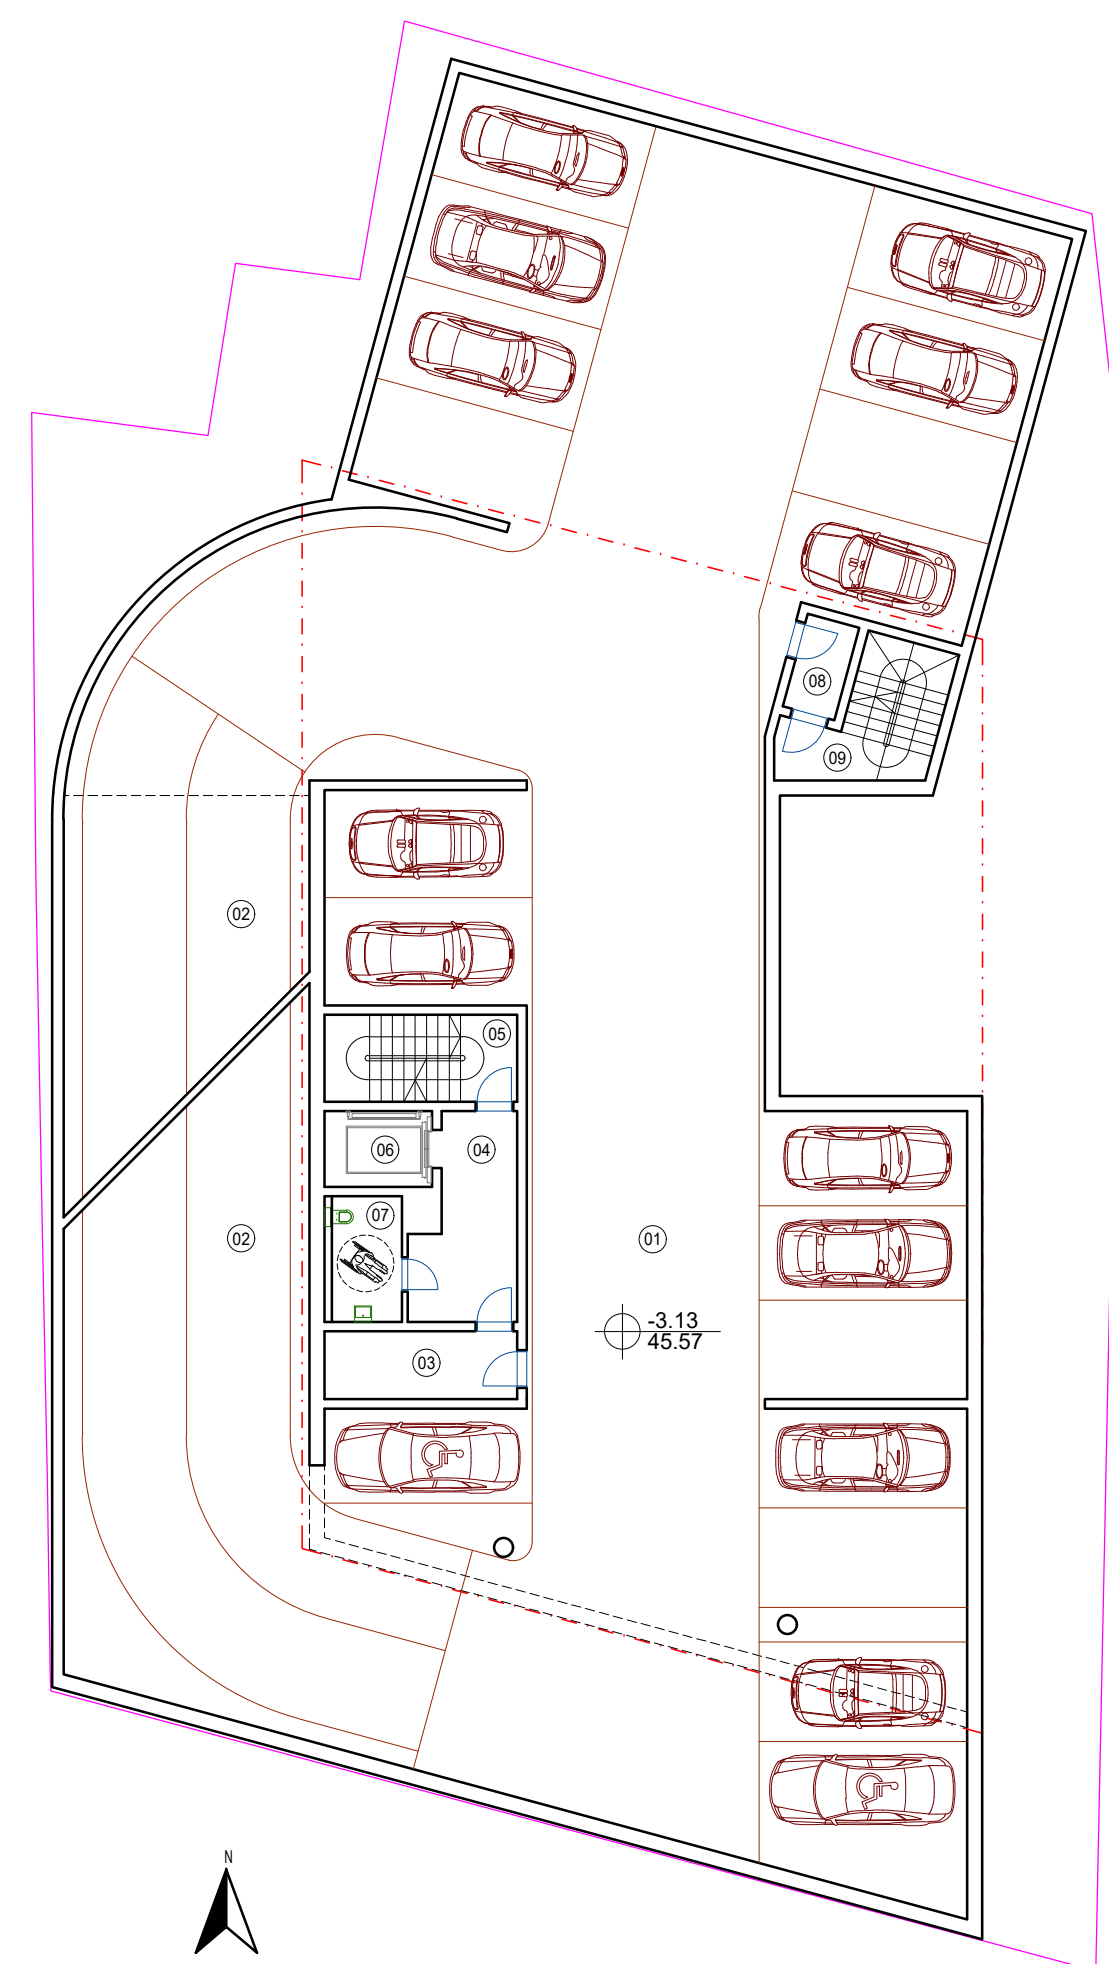


OSNOVA PODRUMA -1

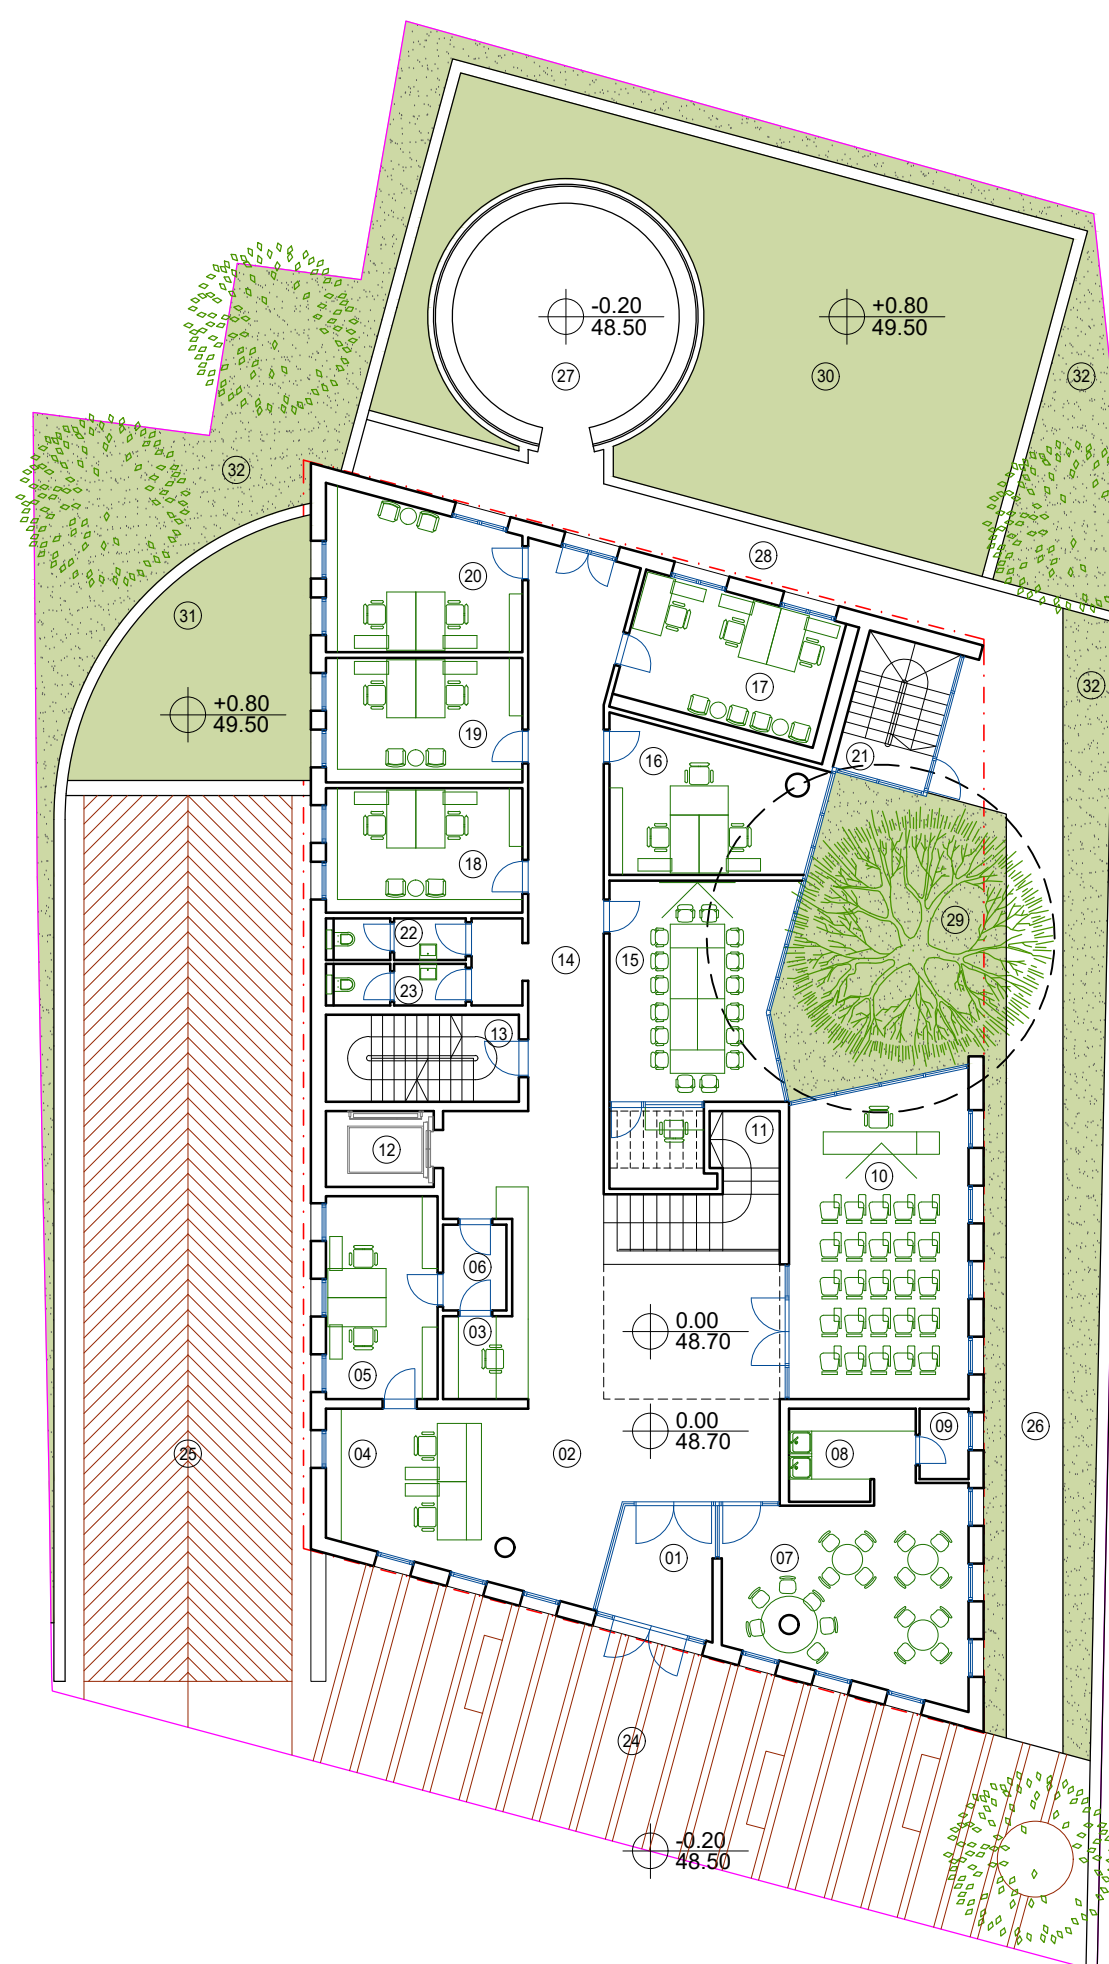



OSNOVA PRIZEMLJA

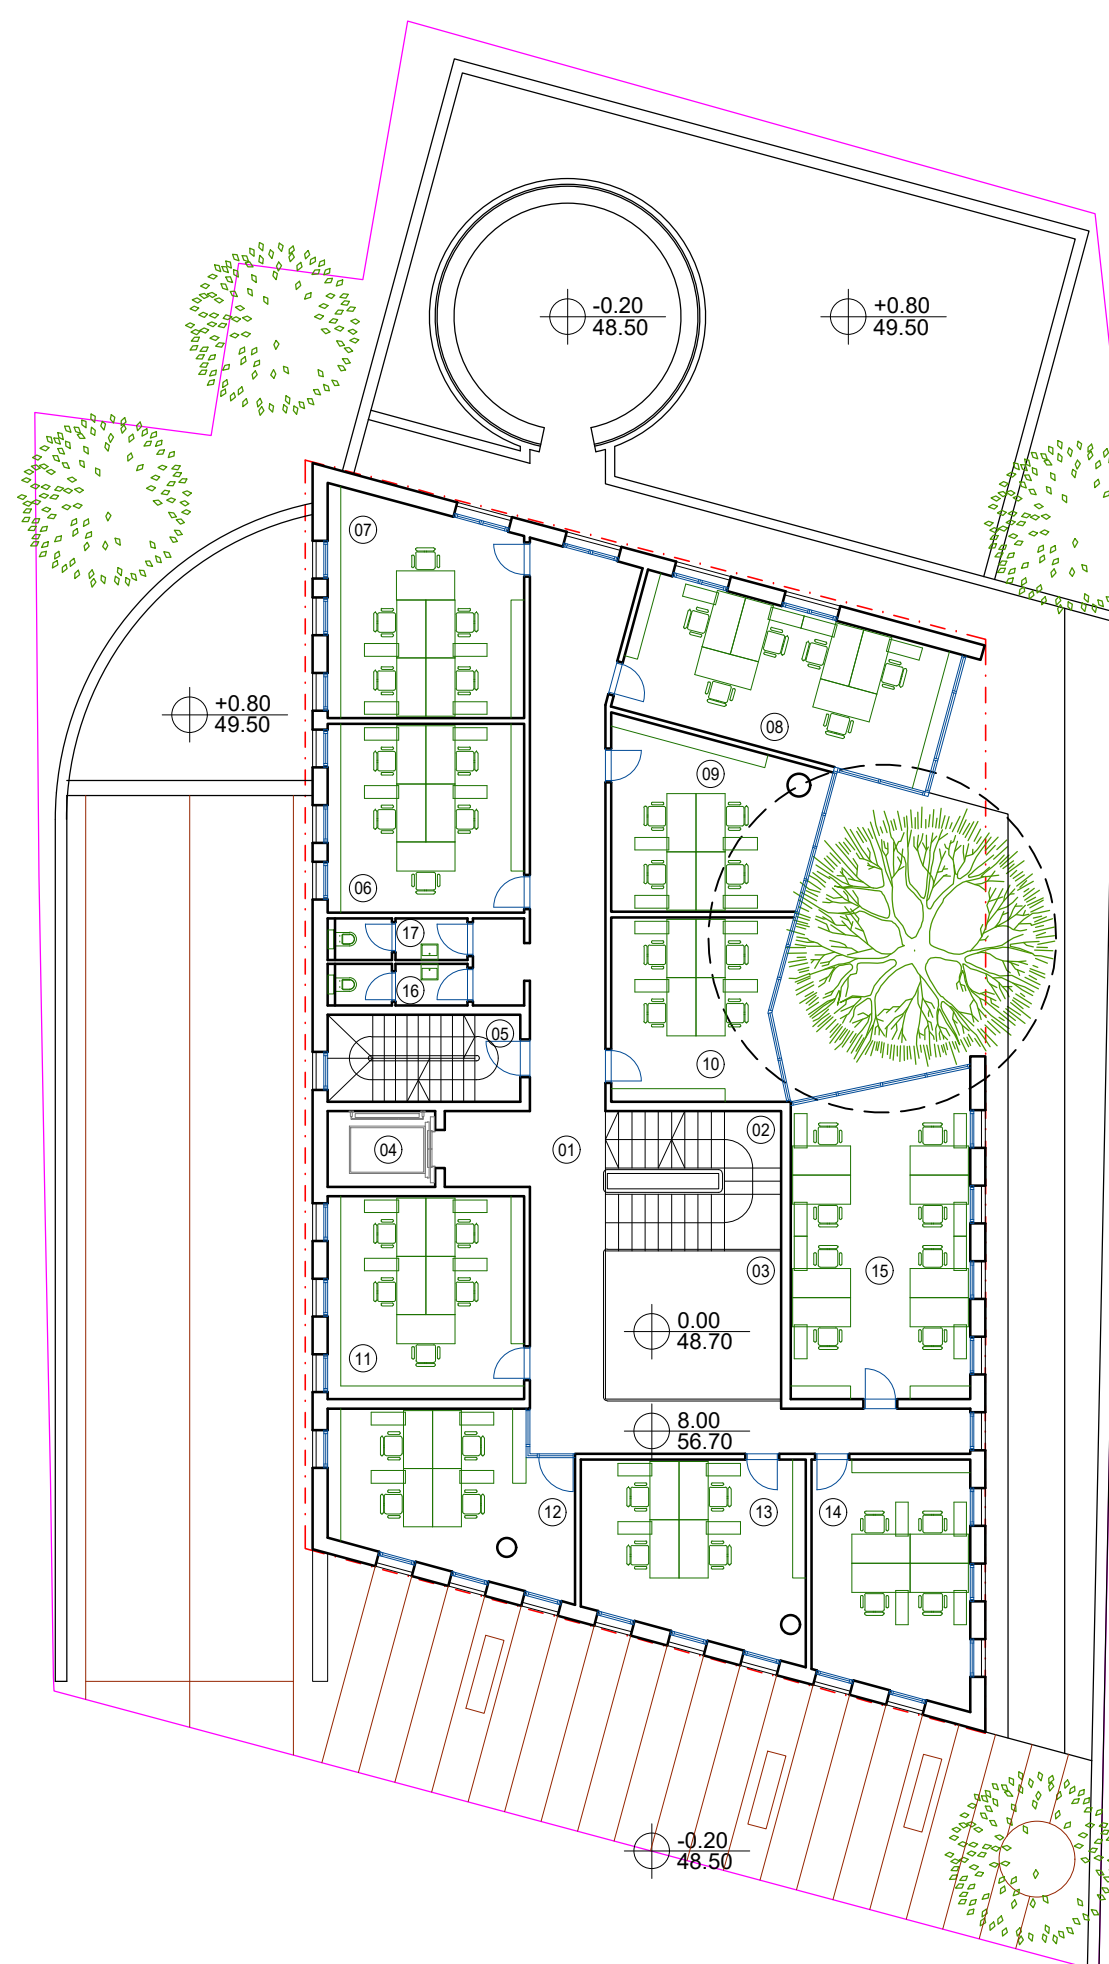

OSNOVA PRVOG SPRATA

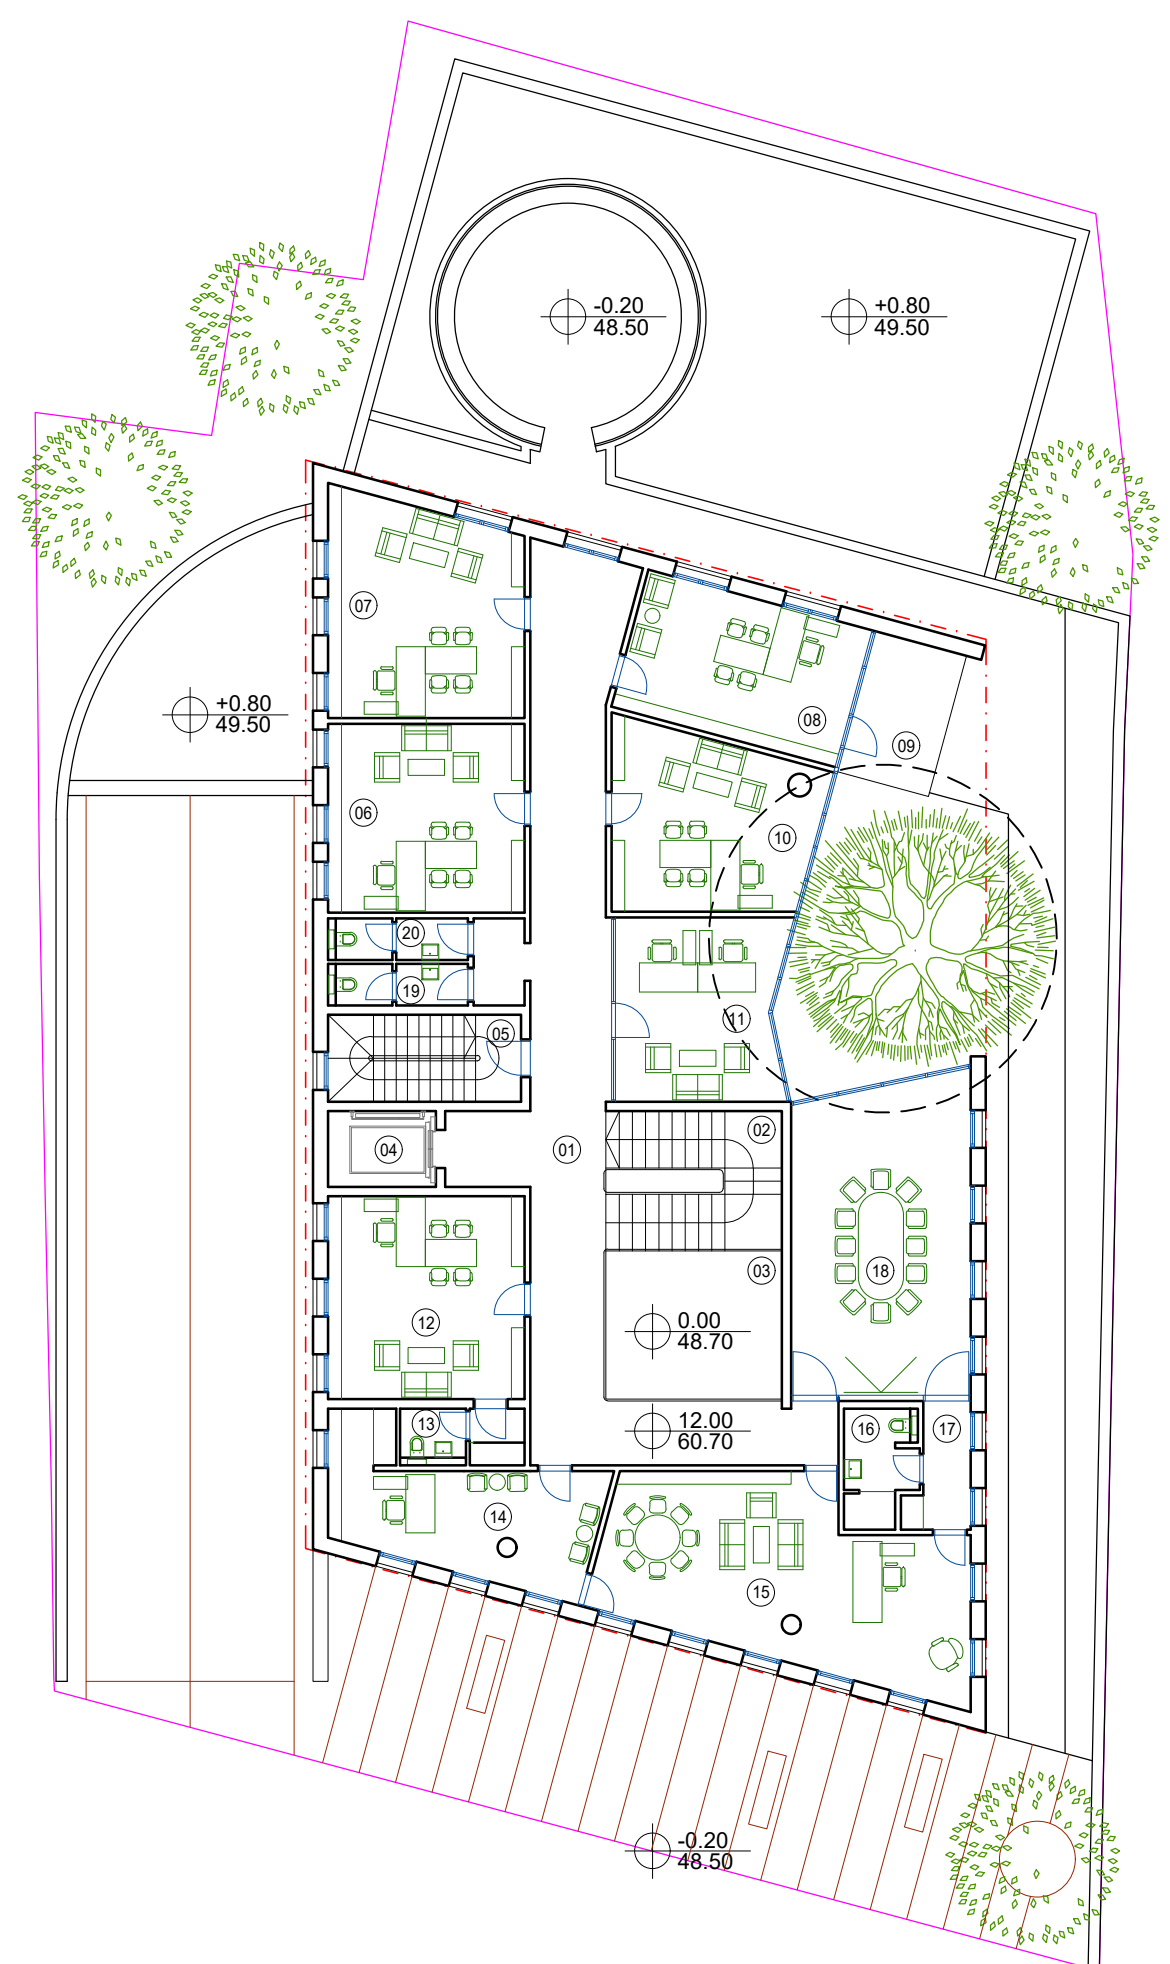

OSNOVA TREĆEG SPRATA

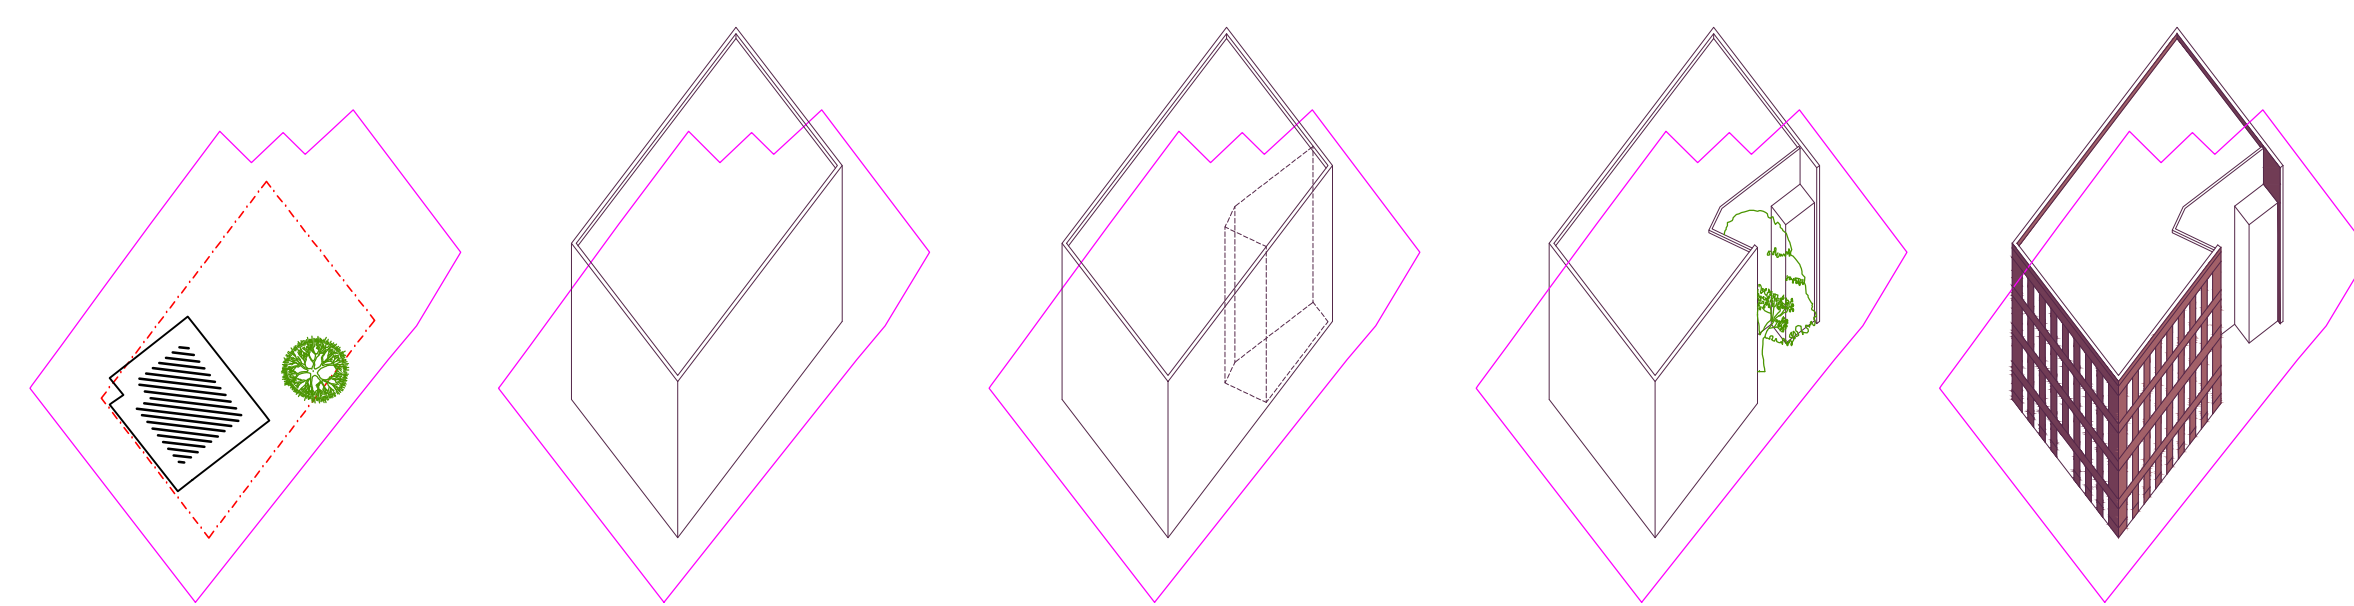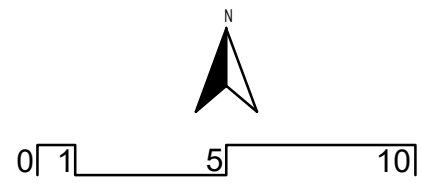

RAZVIJENA FASADA OBJEKTA

