

**LEGENDA**

Granica zahvata  
**LSL "Velje Brdo - solarna elektrana"**,  
 Obradivač Urbi.Pro Podgorica  
 (Odluka o donošenju LSL-a „Velje Brdo - solarna elektrana”,  
 Broj: 02-030/18-981, Podgorica, 30. oktobar 2018. godine)

TS  
 Prikjučna TS 20/110kV  
 "Solarna elektrana"

Lokalne TS 0.4/20kV  
 u kompleksu solarne elektrane

Kablovske trase 20kV u  
 okviru lokacije solarne elektrane

Postojeći DV 35kV

Trase postojećih DV 110kV

Trasa postojećeg DV 220kV

Trase postojećih DV 400kV

**LEGENDA**

Granica zahvata  
**Izmjena i dopuna DUP-a "Vranići 1"**,  
 Obradivač RZUP ad Podgorica  
 (Odluka o donošenju DUP-a „Vranići 1”,  
 Broj: 02-030/17-205, Podgorica, 26.02.2017. godine)

SMG  
 Površine za stanovanje

MN  
 Planirane mješovite namjene

PUJ  
 Površine za pejzažno uređenje

CD  
 Centralne djelatnosti

IOE  
 Objekti elektroenergetske infrastrukture

Pješačka površina

Kolsko-pješačka površina

Granica zone  
 zaštite postojećeg dalekovoda

**LEGENDA**

Granica zahvata  
**Izmjena i dopuna DUP-a "Tološi 1"**,  
 Obradivač konzorcijum WINSOFT i CAU  
 (Odluka o donošenju DUP-a "Tološi 1",  
 Broj: 02-030/18-715, Podgorica, 12. septembar 2018. godine)

SMG  
 Stanovanje male gustine

CD  
 Centralne djelatnosti

MN  
 Mješovita namjena

IOE  
 Površina objekata elektroenergetske infrastrukture

DS  
 Drumski saobraćaj

DS  
 Pješačke površine

PUJ  
 Površine za pejzažno uređenje

RP  
 Rezervne površine

**LEGENDA**

Granica zahvata  
**Izmjena i dopuna DUP-a "Momišići B"**,  
 Obradivač MonteCEP Kotor  
 (Odluka o donošenju DUP-a "Momišići B",  
 Broj: 02-030/18-1502, Podgorica, 27. decembar 2018. godine)

MN  
 Površine mješovite namjene

SVG  
 Površine za stanovanje velike gustine

SMG  
 Površine za stanovanje male gustine



PUJ  
 Površine za javno pejzažno uređenje

PUJ  
 Površine za pejzažno uređenje specijalne namjene

IOE  
 Površine elektroenergetske infrastrukture

**LEGENDA**

Granica DUP-a Sadine  
 (u izradi)

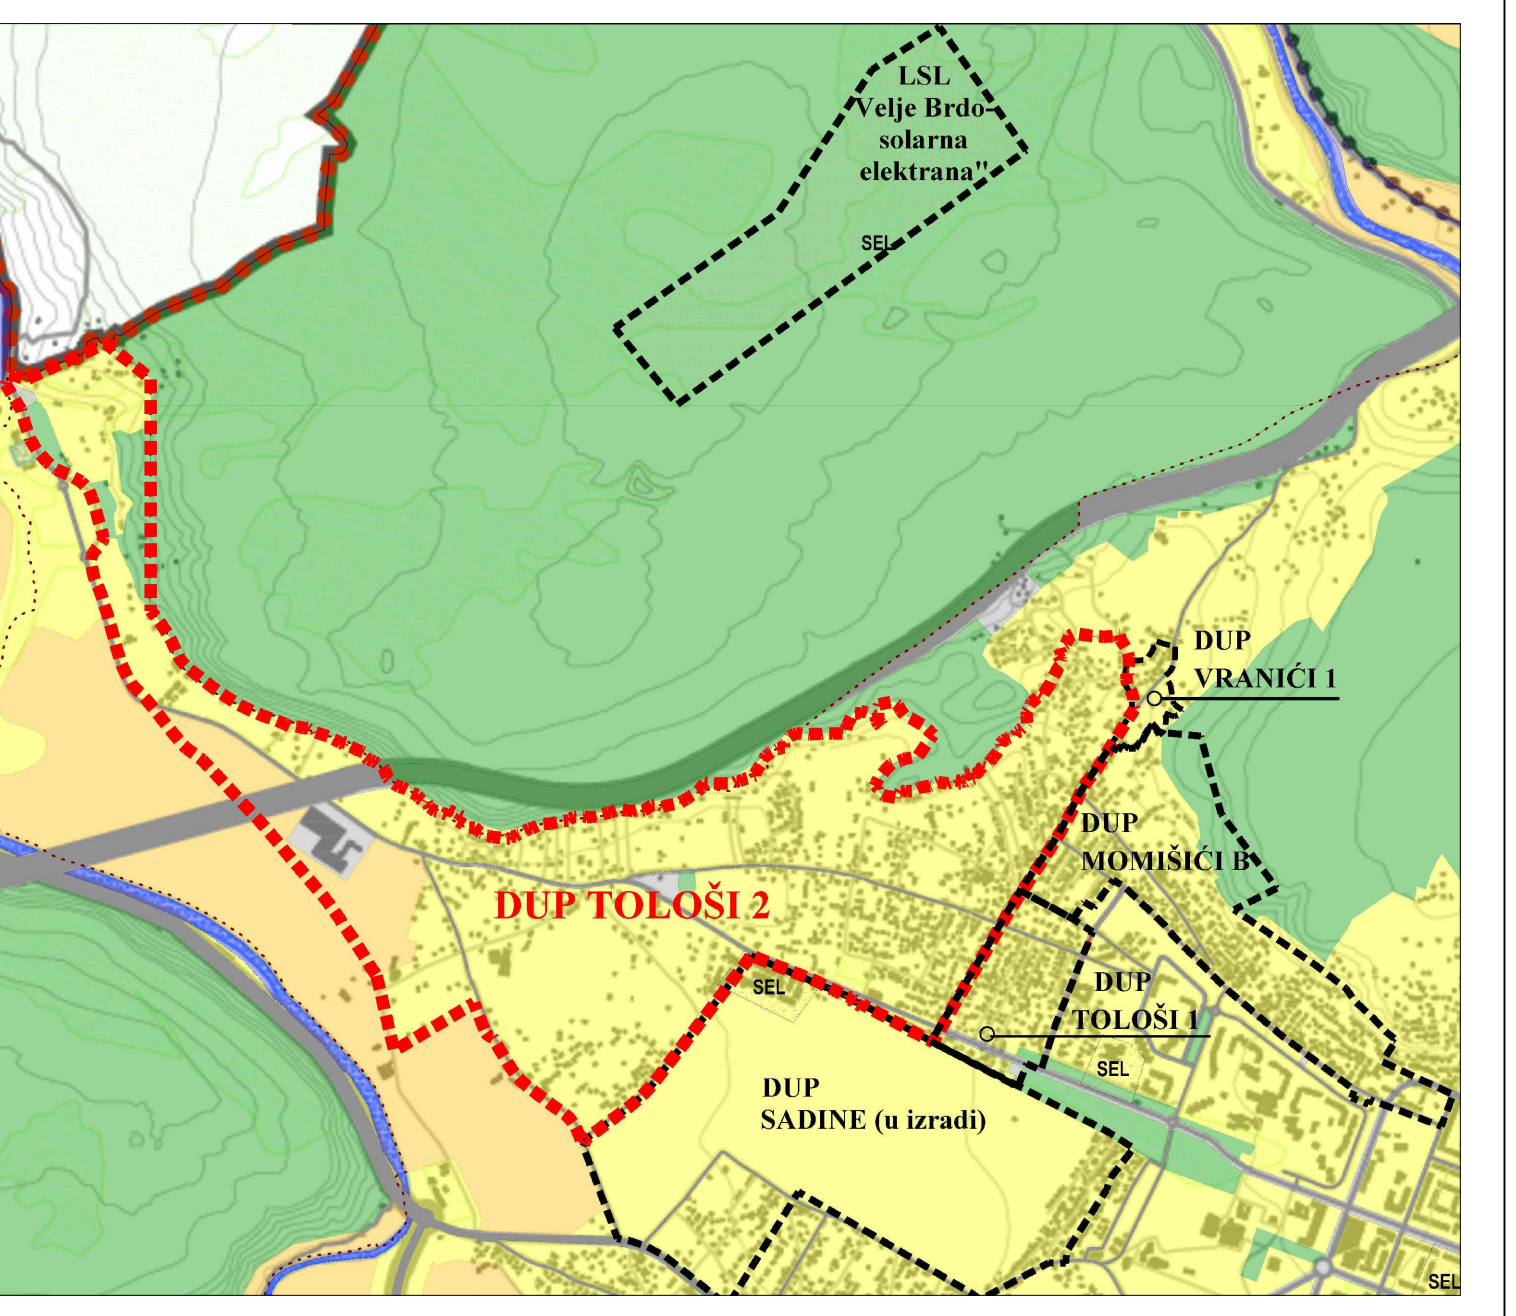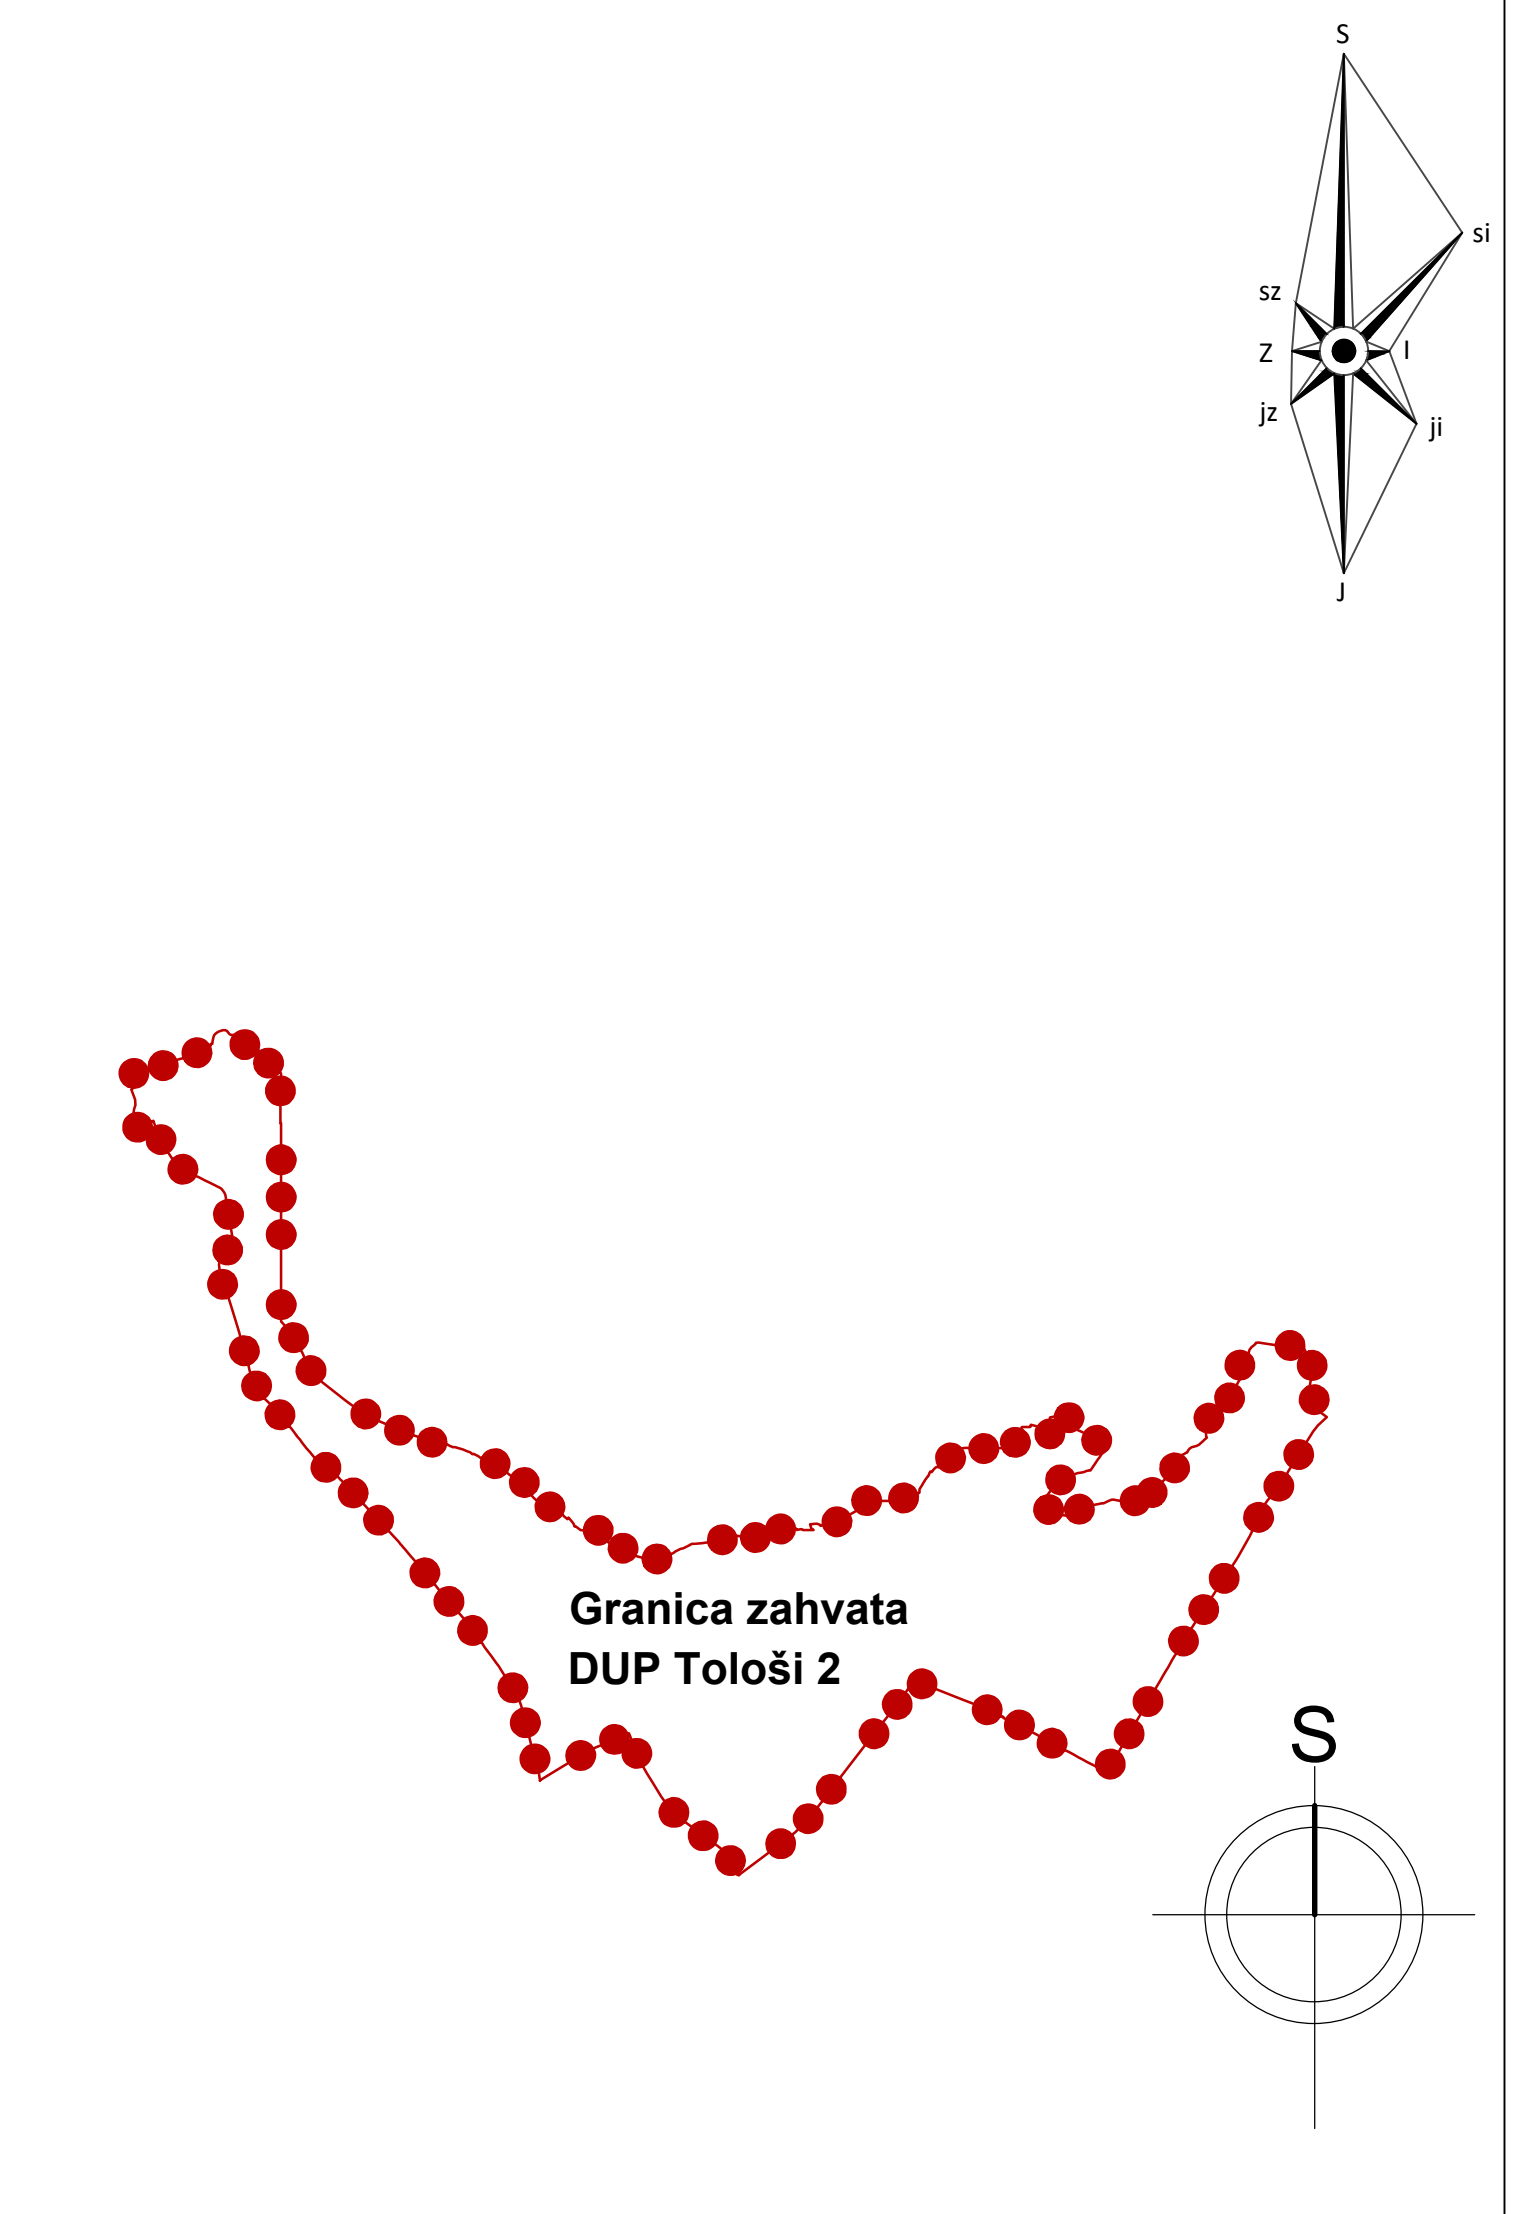

**Detaljni urbanistički plan  
 " TOLOŠI 2 "  
 Podgorica**

Naručilac: **Vlada Crne Gore**  
 Naziv grafičkog priloga:

Obradivač: **Ministarstvo ekologije,  
 prostornog planiranja i urbanizma**

**KONTAKTNI PLANOVI**

NACRT PLANA	Datum April, 2021.	Razmjera 1:2500	Broj lista <b>04</b>
-------------	--------------------------	--------------------	-------------------------