

OBRAZAC 1

elektronski potpis projektanta	elektronski potpis revidenta
--------------------------------	------------------------------

INVESTITOR ¹	MAESTRAL HOTELS & CASINOS d.o.o. BUDVA
OBJEKAT ²	PRIVREMENI MONTAŽNI OBJEKAT – OTVORENI ŠANK
LOKACIJA ³	k.p.1876 K.O. Sveti Stefan Hotel Casino Maestral – Budva (kupalište 19A)
VRSTA TEHNIČKE DOKUMENTACIJE ⁴	IDEJNO RJEŠENJE
PROJEKTANT ⁵	ARHILINE doo Nikšić (Licenca UPI 14-332/23-1204/2)
ODGOVORNO LICE ⁶	Veselin Nikčević, dipl.ing.arh.
GLAVNI INŽENJER ⁷	Veselin Nikčević, dipl.ing.arh. (Licenca UPI 101/2175-172/2)

¹ Naziv/ime investitora

² Naziv projektovanog objekta

³ Mjesto građenja, planski dokument, urbanistička parcela, katastarska parcela

⁴ Idejno rješenje, idejni projekat, glavni projekat odnosno projekat izvedenog objekta projekat (ako je u pitanju naslovna strana cjelokupne tehničke dokumentacije)

⁵ Naziv privrednog društva, pravnog lica odnosno preduzetnika koji je izradio tehničku dokumentaciju

⁶ Ime odgovornog lica u privrednom društvu, pravnom licu odnosno ime i prezime preduzetnika

⁷ Ime i prezime glavnog inženjera.

IDEJNO RJEŠENJE

SADRŽAJ:

- D1. OPŠTA DOKUMENTACIJA
 - UGOVOR O IZRADI PROJEKTNE DOKUMENTACIJE
 - RJEŠENJE O REGISTRACIJI PREDUZEĆA ZA PROJEKTOVANJE-LICENCA
 - RJEŠENJE O IMENOVANJU ODGOVORNOG INŽENJERA
 - LICENCA ODGOVORNOG INŽENJERA
 - IZJAVA ODGOVORNOG INŽENJERA
- D2. USLOVI ZA POSTAVLJANJE PRIVREMENOG MONTAŽNOG OBJEKTA
- D3. PROJEKTNI ZADATAK
- D4. TEHNIČKA DOKUMENTACIJA
 - D4.1. TEHNIČKI OPIS
- D5. GRAFIČKA DOKUMENTACIJA
 - SITUACIJA
- D6. FOTODOKUMENTACIJA

D1. OPŠTA DOKUMENTACIJA

UGOVOR O IZRADI PROJEKTNE DOKUMENTACIJE

Zaključen dana 10/05/2025 između,

Naručioca: MAESTRAL HOTELS and CASINOS d.o.o Budva, Pržno bb, koga zastupa Izvršni direktor Goh Jin Yang, Jason.
(u daljem tekstu: Naručilac);

Projektanta: ARHILINE doo Nikšić, ad. Rudo Polje bb Nikšić, koga zastupa direktor Veselin Nikčević (u daljem tekstu: Projektant);

Član 1.

Naručilac ustupa, a Projektant se obavezuje da za Naručioca izvrši usluge izrade projektne dokumentacije – idejnog rješenja za postavljanje privremenog montažnog objekta – otvoreni šank.

Član 2.

Projektna dokumentacija biće izrađena u skladu sa projektnim zadatkom, urbanističko – tehničkim uslovima, propisima i državnim standardima.

Član 3.

Naručilac se obavezuje da pregleda urađenu projektnu dokumentaciju i o eventualnim njenim nedostacima bez odlaganja obavijesti Projektanta.
Projektant je dužan da postupi po primjedbama Naručioca i otkloni eventualne nedostatke projektne dokumentacije.

Član 4.

U slučaju spora po ovom Ugovoru stranke potpisnice priznaju nadležnost Suda u Nikšiću, ukoliko prethodno ne mogu sporazumno da riješe spor.

Član 5.

Ugovor je sačinjen u 4 (četiri) istovjetna primjerka, od kojih po 2 (dva) za svaku ugovornu stranu.

PROJEKTANT:
ARHILINE doo Nikšić

NARUČILAC:
MAESTRAL HOTELS and CASINOS
doo Budva



Dokument o registraciji

Izmjene: Statut, Osnivač, Izvršni direktor i Ovlašćeni zastupnik

Registarski broj 5 - 0693166 / 003

Datum registracije: 29.04.2014.

PIB: 02986663

Datum promjene podataka: 07.09.2020.

"ARHILINE" DRUŠTVO ZA PROJEKTOVANJE I INŽENJERING D.O.O. NIKŠIĆ

Broj važeće registracije: /003

Skraćeni naziv: ARHILINE

Telefon:

eMail:

Web adresa:

Datum zaključivanja ugovora: 28.04.2014.

Datum donošenja Statuta: 28.04.2014. Datum promjene Statuta: 01.09.2020.

Adresa glavnog mjesta poslovanja: RUDO POLJE BB. NIKŠIĆ

Adresa za prijem službene pošte: RUDO POLJE BB. NIKŠIĆ

Adresa sjedišta: RUDO POLJE BB. NIKŠIĆ

Pretežna djelatnost: 4110 Razrada građevinskih projekata

Obavljanje spoljno-trgovinskog poslovanja: NE

Oblik svojine: Bez oznake svojine

Porijeklo kapitala: Domaći

Upisani kapital: 1,00Euro (Novčani 1,00Euro, nenovčani 0,00Euro)

OSNIVAČI:

VESELIN NIKČEVIĆ - JBMG/Broj Pasoša zaštićeni zakonom

Uloga: Osnivač

Udio: 100% Adresa: Lični podatak zaštićen zakonom

LICA U DRUŠTVU:

VESELIN NIKČEVIĆ - JMBG/Broj Pasoša zaštićen zakonom

Adresa: Lični podatak zaštićen zakonom

Uloga: Izvršni direktor

Ovlašćenja u prometu: Neograničeno ()

Ovlašćen da djeluje: POJEDINAČNO ()

VESELIN NIKČEVIĆ - JMBG/Broj Pasoša zaštićen zakonom

Adresa: Lični podatak zaštićen zakonom

Uloga: Ovlašćeni zastupnik

Ovlašćenja u prometu: Neograničeno ()

Ovlašćen da djeluje: POJEDINAČNO ()



Crna Gora

Ministarstvo ekologije,
prostornog planiranja i urbanizma

Odjeljenje za licenciranje, registar i drugostepeni postupak

Adresa: IV proleterske brigade broj 19
81000 Podgorica, Crna Gora
tel: +382 20 446 200
fax: +382 20 446 215

Broj: UPI 14-332/23-1204/2

Podgorica, 11.09.2023. godine

Ministarstvo ekologije, prostornog planiranja i urbanizma, postupajući po zahtjevu privrednog društva DOO "ARHILINE" NIKŠIĆ, broj UPI 14-332/23-1204/1 od 05.09.2023. godine, za izdavanje licence za projektanta i izvođača radova, na osnovu člana 135 Zakona o planiranju prostora i izgradnji objekata ("Službeni list CG", br. 64/17, 44/18, 63/18, 11/19, 82/20, 86/22 i 4/23), člana 12 Uredbe o organizaciji i načinu rada državne uprave ("Službeni list CG", br. 49/22, 52/22, 56/22, 82/22, 110/22 i 139/22) i čl. 18 i 46 stav 1 Zakona o upravnom postupku ("Službeni list CG", br. 56/14, 20/15, 40/16 i 37/17), donijelo je

RJEŠENJE

Privrednom društvu **DOO "ARHILINE" NIKŠIĆ**, izdaje se

LICENCA

projektanta i izvođača radova

na period od **pet godina**.

Obrazloženje

Aktom broj UPI 14-332/23-1204/1 od 05.09.2023. godine, ovom ministarstvu, obratilo se privredno društvo DOO "ARHILINE" NIKŠIĆ, pretežna djelatnost - 4110 - Razrada građevinskih projekata, zahtjevom za izdavanje licence za projektanta i izvođača radova. Uz zahtjev privredno društvo je priložilo sledeće dokaze:

- 1) rješenje broj UPI 101/2175-172/2 od 02.02.2018. godine, kojim je **Veselinu Nikčeviću, dipl. inženjer arhitekture - odsjek arhitektonsko-urbanistički**, izdata licenca ovlašćenog inženjera za obavljanje djelatnosti izrade tehničke dokumentacije i građenje objekta, donijeto od strane Ministarstva održivog razvoja i turizma;
- 2) ugovor o radu sa Veselinom Nikčevićem, od 01.09.2020. godine, na neodređeno vrijeme;
- 3) izvod iz Centralnog registra privrednih subjekata, registarski broj 5 - 0693166 / 004.

Ministarstvo ekologije, prostornog planiranja i urbanizma razmotrilo je podnijeti zahtjev sa priloženom dokumentacijom i odlučilo kao u dispozitivu rješenja a ovo iz sledećih razloga:

Odredbom člana 122 stav 1 Zakona o planiranju prostora i izgradnji objekata propisano je, u bitnom, da je privredno društvo koje izrađuje tehničku dokumentaciju (projektant), odnosno privredno društvo koje gradi objekat (izvođač radova), dužno da za obavljanje djelatnosti izrade tehničke dokumentacije, dijela tehničke dokumentacije odnosno građenje ili izvođenje pojedinih vrsta radova na građenju objekata, ima najmanje jednog zaposlenog ovlašćenog inženjera po vrsti projekta koji izrađuje i to za: arhitektonski, građevinski, elektrotehnički i mašinski projekat, odnosno vrsti radova koje izvodi na osnovu tih projekata. Stavom 2 prethodno navedenog člana propisano je da obavljanje pojedinih poslova iz prethodnog stava projektant, odnosno izvođač radova može da obezbijedi na osnovu zaključenog ugovora sa drugim privrednim društvom koje ima zaposlenog ovlašćenog inženjera za određenu vrstu projekta, odnosno radova.

Dalje, članom 137 stav 2 prethodno navedenog zakona propisuje se da se licenca za privredno društvo izdaje za period od pet godina.

Prema članu 5 Pravilnika o načinu i postupku izdavanja, mirovanja licence i načinu vođenja registra licenci ("Službeni list CG", br. 79/17, 78/21 i 102/21), propisano je da se u postupku izdavanja licence projektanta i izvođača radova provjerava: 1) da li podnosilac zahtjeva u radnom odnosu ima zaposlenog ovlašćenog inženjera; i 2) licenca ovlašćenog inženjera.

Odredbom člana 136 stav 4 Zakona o planiranju prostora i izgradnji objekata propisano je da je imalac licence dužan da obavijesti Ministarstvo o svim promjenama uslova na osnovu kojih je izdata licenca za obavljanje djelatnosti, u roku od 15 dana od dana nastanka promjene.

Postupajući po predmetnom zahtjevu, ministarstvo je, na osnovu raspoloživih dokaza, utvrdilo da su ispunjeni uslovi propisani zakonom i pravilnikom, i odlučilo kao u dispozitivu rješenja.

UPUTSTVO O PRAVNOJ ZAŠTITI: Protiv ovog rješenja može se pokrenuti upravni spor tužbom kod Upravnog suda, u roku od 20 dana od dana prijema istog.



OVLAŠĆENO SLUŽBENO LICE
Petar Vučinić

OBNOVA / ZAMENA POLISE:	
POL-00241275	
Tip obnove:	Obnova
Broj ponude:	PON-000855/25

POLISA - RAČUN POL-00281676

Zastupnik:	Kilibarda Tanja, 81-169		
Ugovarač			
Naziv	ARHILINE DOO	MB	02986663
Adresa	RUDO POLJE BB, 81400 NIKŠIĆ_GRAD, Crna Gora	Telefon	
Trajanje:	Godišnje osiguranje		
Period osiguranja	17.01.2025 (24:00) - 17.01.2026 (24:00)	Period obračuna	17.01.2025 - 17.01.2026

Predmet osiguranja: Profesionalna odgovornost projektanata: Osiguranje pokriva odštetne zahtjeve naručioca usluga ili trećih lica, uključujući i direktne finansijske gubitke/štete, koji su posljedica stručne greške osiguranika koji posjeduje licencu projektanta i izvođača radova izdatu od strane Ministarstva ekologije, prostornog planiranja i urbanizma broj: UPI 14-332/23-1204/2, i licencu revidenta i stručnog nadzora izdatu od strane Ministarstva prostornog planiranja, urbanizma i državne imovine broj: UPI 072/7-555/5, pri obavljanju djelatnosti: izrade projektne (tehničke) dokumentacije, revizije tehničke dokumentacije i stručnog nadzora nad građenjem objekta, a za koje osiguranik odgovara na osnovu zakona u skladu sa uslovima osiguranja.

Vrsta projektovanja: arhitektonsko

Planirani godišnji prihod: 50.000€

Vrsta osiguranja:	Osiguranje od projektantske odgovornosti	Šifra:	1310
-------------------	--	--------	------

Osiguranik

Naziv	ARHILINE DOO	MB	02986663
Adresa	RUDO POLJE BB, 81400 NIKŠIĆ_GRAD, Crna Gora	Telefon	

Suma osiguranja

Uloga	Način ugovaranja	Iznos
Jedinstvena suma osiguranja	Na sumu osiguranja	200.000,00

Franšiza

Franšiza	Odbitna franšiza iznosi 10% od priznate štete ali najmanje 500 EUR
----------	--

Obračun za predmet

Premija	380,00
Popust za jednokratno plaćanje premije	-38,00
Komercijalni popust	-34,20
Popust za poslednje tri osiguravajuće godine bez šteta	-30,78
Ukupna premija bez poreza	277,02
Porez na premiju	24,93
Ukupna premija sa porezom	301,95

Osiguravajuće pokrivanje važi za područje Crne Gore

Osiguranje je zaključeno bez garantnog roka

Osiguranje je zaključeno u skladu sa Opštim uslovima za osiguranje odgovornosti projektanata koji su usvojeni 24.05.2018.god. (OU-ODPRK-05/18) i koji su sastavni dio ugovora o osiguranju.

Osiguranje je zaključeno u skladu sa Klauzulom za isključenje odgovornosti u slučaju pandemije koja je usvojena dana 23.02.2021. godine (KL-ISKPAND-02/21) i koja je sastavni dio polise osiguranja.

Ugovarač osiguranja svojim potpisom potvrđuje da mu je blagovremeno, prije zaključenja ugovora, uručen Predugovorni dokument sa ključnim informacijama o proizvodu (KI ODG_PROJ 01/24).

Ugovarač osiguranja u svakom trenutku može preuzeti elektronsku kopiju Predugovornog dokumenta sa ključnim informacijama na sajtu društva (<https://www.sava.co.me/me-me/dokumenti>).

Ukupna isplata odšteta za sve osigurane slučajeve koji se dese u jednoj godini limitirana je iznosom sume osiguranja (godišnji agregat)

POLISA: POL-00281676

UKUPAN OBRAČUN

Ukupna premija bez poreza	277,02
Porez na premiju	24,93
Ukupna premija sa porezom	301,95
Način plaćanja	U cjelosti

Sve međusobne nesporazume stranke će rješavati mirnim putem, a u slučaju spora ugovaraju nadležnost suda u Podgorici.

Ugovorne strane su saglasne da ukoliko osiguranik ostvari pravo na naknadu štete, osiguravač ima pravo da dug po toj ili nekoj drugoj polisi odbije od iznosa obračunate štete.

Polisa se smatra računom. Oslobođeni plaćanja PDV-a po članu 27. zakona o PDV-u. Osiguravač zadržava pravo ispravke računске ili neke druge greške učinjene od strane zastupnika. Obaveza osiguravača iz ugovora o osiguranju počinje po isteku 24-og časa dana koji je u ugovoru o osiguranju naveden kao početak osiguranja, ali nikako prije isteka 24-og časa dana kada je Ugovarač osiguranja uplatio ugovorenu premiju u cjelosti ili prvu ratu premije osiguranja, a prestaje 24-og časa onog dana koji je u ugovoru označen kao istek osiguranja.


Na međusobne odnose ugovarača osiguranja/osiguranika i osiguravača koji nijesu definisani ugovorom o osiguranju primjenjuju su odredbe Zakona o obligacionim odnosima.

Potpisom polise ugovarač osiguranja potvrđuje da je primio Uslove zaključenog osiguranja.


Sankcijska klauzula: Osiguravač nije dužan pružiti pokriće, platiti nijednu štetu, niti dati bilo kakvu naknadu, ukoliko bi pružanje takvog pokrića, plaćanje štete ili davanje naknade izložilo osiguravača bilo kakvim sankcijama, zabranama ili ograničenjima po rezolucijama Ujedinjenih nacija ili trgovinskim i/ili ekonomskim sankcijama, zakonima i direktivama bilo koje jurisdikcije koja se primjenjuje na osiguravača.

Polisa je važeća bez pečata Osiguravača.

Ugovarač osiguranja je dužan da plati premiju u cjelosti prilikom zaključenja ugovora o osiguranju.

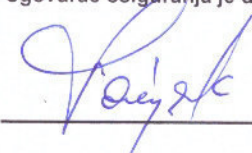

Osiguravač:

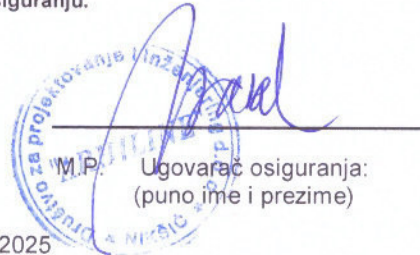

M.P. Ugovarač osiguranja:
(puno ime i prezime)

Podružnica Nikšić, Podružnica Nikšić, 20.01.2025

POLISA: POL-00281676

Datum štampa: 20.01.2025 08:16

Adresa sjedišta: ul. Svetlane Kane Radević br.1. 81000 Podgorica, Crna Gora; E-mail: info@sava.co.me; Website: www.sava.co.me
Call centar: +382 (0) 20 40 30 20 Žiro račun: Nib banka 530-12245-41, Erste banka 540-394-30, Hipotekarna banka 520-528105-61
PDV: 30/31-04077-8 M.B. 02303388 CRPS reg. br. 40004670

Strana 2 od 2

MINISTARSTVO ODRŽIVOG RAZVOJA I TURIZMA
DIREKTORAT ZA INSPEKCIJSKI NADZOR
I LICENCIRANJE

Direkcija za licenciranje

Broj: UPI 101/2175 – 172/2

Podgorica, 02.02.2018. godine

Ministarstvo održivog razvoja i turizma, rješavajući po zahtjevu NIKČEVIĆ VESELINA, dipl. inženjera arhitekture – odsjek arhitektonsko-urbanistički, iz Nikšića, za izdavanje licence za ovlaštenog inženjera, na osnovu člana 135 st. 1 i 2 Zakona o planiranju prostora i izgradnji objekata ("Službeni list Crne Gore" br. 64/17) i člana 46 stav 1 Zakona o upravnom postupku ("Službeni list Crne Gore" br. 56/14, 20/15, 40/16 i 37/17), donosi

R J E Š E N J E

1. IZDAJE SE NIKČEVIĆ VESELINU, dipl. inženjeru arhitekture – odsjek arhitektonsko-urbanistički, iz Nikšića, LICENCA ovlaštenog inženjera za obavljanje djelatnosti izrade tehničke dokumentacije i građenje objekta.
2. Ova Licenca se izdaje na neodređeno vrijeme.

O b r a z l o ž e n j e

Aktom, br.UPI 101/2175-172/1 od 22.12.2017.godine, NIKČEVIĆ VESELIN, iz Nikšića, dipl.inženjer arhitekture – – odsjek arhitektonsko-urbanistički, iz Nikšića, obratio se ovom ministarstvu zahtjevom za izdavanje licence ovlaštenog inženjera za obavljanje djelatnosti izrade tehničke dokumentacije i građenje objekta.

Uz zahtjev imenovani je ovom ministarstvu dostavio sledeće dokaze:

Diplomu o završenom studiju za sticanje visoke stručne spreme na Arhitektonskom fakultetu u Sarajevu, izdata od strane Univerziteta u Sarajevu, Arhitektonski fakultet u Sarajevu, broj 3736/96-AU-33/R od 26.12.1996.godine; Ovlašćenje za projektovanje za izradu arhitektonskih projekata za arhitektonske objekte, projekata instalacija vodovoda i kanalizacije, projekata enterijera i projekata uređenja slobodnih prostora, izdato od strane Inženjerske Komore Crne Gore, Registarstki broj: AP 03256 0171 od 31. maja 2006.godine; Spisak projekata za period od 2014.godine i za period od 2006 do 2013.godine, izdat od strane » Arhiline » D.O.O.Nikšić ; Akt Ministarstva pravde, br.05/2-72-756/18/7 od 23.01.2018.godine, kojim je izdato uvjerenje da u kaznenoj evidenciji ne postoje podaci o osuđivanosti za imenovanog; ovjerenu fotokopiju radne knjižice i ovjerenu kopiju lične karte.

Ministarstvo održivog razvoja i turizma, razmotrilo je podnijeti zahtjev pa je odlučilo kao u dispozitivu ovog rješenja, a ovo sa sledećih razloga:

Naime, članom 123 stav 1 Zakona o planiranju prostora i izgradnji objekata («Službeni list Crne Gore» br. 64/17), propisano je da ovlašćeni inženjer može da bude fizičko lice koje obavlja poslove izrade tehničke dokumentacije odnosno građenje

objekta, odgovarajuće struke, sa visokim obrazovanjem, odnosno najmanje kvalifikacijom VII1 podnivoa okvira kvalifikacije i najmanje tri godine radnog iskustva na stručnim poslovima izrade tehničke dokumentacije i građenja objekta.

Članom 3 stav 1 tačka 1 Pravilnika o načinu i postupku izdavanja, mirovanja licence i načinu vođenja registara licenci („Službeni list Crne Gore „ br. 79/17), utvrđene su vrste licenci, a između ostalih i licenca ovlašćenog inženjera koja se izdaje fizičkom, licu za obavljanje djelatnosti izrade tehničke dokumentacije i građenje objekta.

Članom 4 stav1 tač. 1-4. Pravilnika, utvrđeno je da se u postupku izdavanja licence ovlašćenog inženjera, provjerava: 1) identitet podnosioca zahtjeva; 2) da li podnosilac zahtjeva posjeduje visoko obrazovanje, odnosno najmanje kvalifikacije VII1 podnivoa okvira kvalifikacija, odnosno da li je izvršeno priznavanje inostrane obrazovne isprave najmanje kvalifikacije VII1 podnivoa okvira kvalifikacija; 3) da li podnosilac zahtjeva ima najmanje tri godine radnog iskustva na stručnim poslovima izrade tehničke dokumentacije i građenju objekta sa visokim obrazovanjem, odnosno najmanje kvalifikacije VII1 podnivoa okvira kvalifikacije i 4) da li je podnosilac zahtjeva osuđivan za krivično djelo za koje se gonjenje preduzima po službenoj dužnosti.

Stavom 3 istog člana Pravilnika, utvrđeno je da se radno iskustvo u smislu stava 1 tačka 3 ovog člana, smatra radno iskustvo u svojstvu saradnika na izradi tehničke dokumentacije na građenju objekta, odnosno izvođenja pojedinih radova na građenju objekta. Stavom 4 istog člana Pravilnika, utvrđeno je da se izuzetno od stava 3 ovog člana, fizičkom licu koje posjeduje licencu za izradu tehničke dokumentacije i građenje objekata, izdatu po propisima koji su važili do donošenja ovog propisa, radno iskustvo može dokazati na osnovu uvida u dokumentaciju koja je bila osnov za njeno izdavanje.

Članom 137 stav 1 Zakona, propisano je da se licenca za fizičko lice izdaje na neodređeno vrijeme.

Rješavajući po predmetnom zahtjevu, a na osnovu uvida u dostavljene dokaze, ovo ministarstvo nalazi, da su se u konkretnoj pravnoj stvari stekli uslovi za primjenu čl. 123 stav 1 i 135 stav 2 Zakona o planiranju prostora i izgradnji objekata, a u vezi čl 3 stav 1 tač. 1 i čl. 4 Pravilnika o načinu i postupku izdavanja, mirovanja licence i načinu vođenja registara licenci.

Saglasno izloženom, riješeno je kao u dispozitivu ovog rješenja.

PRAVNA POUKA: Protiv ovog rješenja može se pokrenuti upravni spor tužbom kod Upravnog suda Crne u roku od 20 dana od dana prijema istog.

OVLAŠĆENO SLUŽBENO LICE
Nataša Pavićević





INŽENJERSKA KOMORA CRNE GORE

Broj:05-3672

Podgorica, 06.12.2024. godine

Na osnovu čl. 143, čl. 146 stav 1 tačka 2 i čl. 149 stav 1 tačka 1
Zakona o planiranju prostora i izgradnji objekata
(„Službeni list Crne Gore“, br. 64/17, 44/18, 63/18, 11/19, 82/20, 86/22, 004/23)
i evidencije Registra članova Inženjerske komore Crne Gore, izdaje se

POTVRDA

o članstvu u Inženjerskoj komori Crne Gore

VESELIN V. NIKČEVIĆ, diplomirani inženjer arhitekture, prebivalište NIKŠIĆ,
član je Inženjerske komore Crne Gore do 31.12.2025. godine.

Reg.br. 914



ARHILINE d.o.o. Nikšić
Rudo Polje bb 81400 Nikšić
PIB 02986663
e-mail arhiline.mne@gmail.com

Na osnovu Statuta društva i Zakona o izgradnji objekata (Sl.list CG 19/25), d o n o s i m,

RJEŠENJE

O IMENOVANJU ODGOVORNOG INŽENJERA
ZA IZRADU TEHNIČKE DOKUMENTACIJE

OBJEKAT:	PRIVREMENI MONTAŽNI OBJEKAT – OTVORENI ŠANK
LOKACIJA:	k.p.1876 K.O. Sveti Stefan Hotel Casino Maestral – Budva (kupalište 19A)
VRSTA TEHNIČKE DOKUMENTACIJE:	IDEJNO ARHITEKTONSKO RJEŠENJE

ZA ODGOVORNOG INŽENJERA IZRADE TEHNIČKE DOKUMENTACIJE ODREĐUJEM:

- Veselin Nikčević, dipl.ing.arh.

Nikšić, maj 2025. god.

ARHILINE doo Nikšić,
Veselin Nikčević, dipl.ing.arh.

.....



IZJAVA ODGOVORNOG INŽENJERA DA JE TEHNIČKA DOKUMENTACIJA
IZRAĐENA U SKLADU SA VAŽEĆIM PROPISIMA

OBJEKAT ¹	PRIVREMENI MONTAŽNI OBJEKAT – OTVORENI ŠANK
LOKACIJA ²	k.p.1876 K.O. Sveti Stefan Hotel Casino Maestral – Budva (kupalište 19A)
VRSTA TEHNIČKE DOKUMENTACIJE ³	IDEJNO ARHITEKTONSKO RJEŠENJE
ODGOVORNI INŽENJER ⁴	Veselin Nikčević, dipl.ing.arh.


IZJAVLJUJEM,

da je ovaj projekat urađen u skladu sa:

- Zakonom o izgradnji objekata i podzakonskim aktima donešenim na osnovu navedenog zakona;
- posebnim propisima koji direktno ili na drugi način utiču na osnovne zahtjeve za objekte;
- pravilima struke i
- urbanističko – tehničkim uslovima


(potpis odgovornog inženjera)

Nikšić, maj 2025.

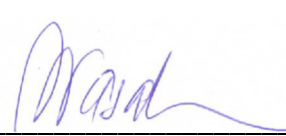
(mjesto i datum)
(potpis odgovornog lica)¹ Naziv projektovanog objekta² Mjesto građenja, planski dokument, urbanistička parcela, katastarska parcela³ Idejno rješenje, idejni projekat, glavni projekat odnosno projekat izvedenog objekta⁴ Ime i prezime odgovornog inženjera.

D2. USLOVI ZA POSTAVLJANJE PRIVREMENOG OBJEKTA

URBANISTIČKO - TEHNIČKI USLOVI

1.	CRNA GORA JAVNO PREDUZEĆE ZA UPRAVLJANJE MORSKIM DOBROM CRNE GORE Broj:0206-1654/6-Up Budva, 14.04.2025.godine	 JAVNO PREDUZEĆE ZA UPRAVLJANJE MORSKIM DOBROM CRNE GORE
2.	JAVNO PREDUZEĆE ZA UPRAVLJANJE MORSKIM DOBROM CRNE GORE - BUDVA na osnovu člana 1 Uredbe o povjeravanju dijela poslova iz nadležnosti Ministarstva prostornog planiranja, urbanizma i državne imovine Javnom preduzeću za upravljanje morskim dobrom i Javnom preduzeću nacionalni parkovi Crne Gore, broj 10-332/24-4577 od 02.08.2024.godine („Službeni list Crne Gore“, br. 076/24 od 02.08.2024.), kao i Uredbe o izmjeni uredbe o povjeravanju dijela poslova Ministarstva prostornog planiranja, urbanizma i državne imovine Javnom preduzeću za upravljanje morskim dobrom Crne Gore i Javnom preduzeću za nacionalne parkove Crne Gore broj 10-332/24-7334/2 od 24.12.2024. godine („Službeni list Crne Gore“, broj 128/2024 od 31.12.2024.), Izmjene i dopune Programa privremenih objekata u zoni morskog dobra za period 2024-2028 godine broj 04-332/25-86/36 od 12.02.2025. godine, a u skladu sa članovima 8 i 163 Zakona o izgradnji objekata ("Sl.list. 19/25), i Zakona o uređenju prostora („Sl.list. 19/25) Pravilnikom o bližim uslovima za postavljanje odnosno građenje privremenih objekata, uređaja i opreme (Službeni list CG, br. 043/18, 076/18, 076/19, 009/24, 28/24) i članom 7. Zakona o morskome dobru (Službeni list RCG, br. 14/92) i Pravilnikom o uslovima koje moraju ispunjavati uređena i izgrađena kupališta (Službeni list RCG, br. 20/08, 20/09, 25/09, 04/10, 61/10, 26/11), izdaje:	
3.	URBANISTIČKO-TEHNIČKE USLOVE za izradu tehničke dokumentacije	
	za postavljanje privremenog montažnog objekata otvoreni šank, na lokaciji na kupalištu označenom brojem 19A u opštini Budva, koja je predviđena Izmjenama i dopunama Programa privremenih objekata u zoni morskog dobra u opštini Budva za period 2024-2028.godine	
4.	PODNOŠILAC ZAHTJEVA-KORISNIK:	„MAESTRAL HOTELS AND CASINOS“ DOO, Budva
5.	PLANIRANO STANJE	
5.1	Namjena parcele odnosno lokacije i površine	
	- U sklopu uređenog kupališta 19A moguće je formirati otvoreni šank. Otvoreni šank moguće je postaviti maksimalne bruto površine od 15m². - Otvoreni šank izrađuje se od montažnih elemenata, a svojim izgledom je uklopljen u ambijent lokacije. - Pri određivanju lokacije otvorenog šanka treba voditi računa o očuvanju vizura na more okolnih stalnih objekata, ugostiteljskih i rezidencijalnih. U slučaju da privremeni objekat	

nije moguće postaviti bez ugrožavanja pogleda na more stalnog objekta u zaleđu, neophodno je dobiti pisanu saglasnost vlasnika stalnog objekta.

- Površina na kojoj se postavlja otvoreni šank ne može se fizički mijenjati odnosno betonirati, odnosno postavlja se isključivo na postojeću odnosno daščanu podlogu, maksimalne visine 10 cm u odnosu na kotu terena.

- Način postavljanja ove vrste privremenih objekata je montiranje na licu mjesta od već napravljenih elemenata konstrukcije, elemenata krova, demontažnih elemenata vertikalnih pregrada (staklo, leksan, lim, tegola i drugo), demontažne podne platforme. Na isti način se vrši i demontaža.

- Tehnička dokumentacija: Za šank čija bruto površina ne prelazi 30m², tehničku dokumentaciju čini idejno rješenje, dok za šank čija je bruto površina veća od 30m², tehničku dokumentaciju čini revidovan glavni projekat.



Slika: Otvoreni šank

5.2 Pravila parcelacije

Otvoreni šank 19A predviđa se na kat.parceli 1876 KO Sveti Stefan, opština Budva

6. USLOVI I MJERE ZAŠTITE ŽIVOTNE SREDINE

Privremeni objekti se ne smiju postavljati na uređenim zelenim površinama. Poželjno ih je postavljati na neuređenim površinama koje bi na taj način bile oplemenjene. Privremeni objekti se ne smiju postavljati ako na bilo koji način ugrožavaju životnu sredinu (prekomjerna buka, štetna isparenja, opasni otpad i sl.).

Tehničkom dokumentacijom predvidjeti uslove i mjere za zaštitu životne sredine u skladu sa odredbama Zakona o procjeni uticaja na životnu sredinu („Službeni list CG“, br.80/05, 40/10, 73/10, 40/11, 27/13 i 52/16) i Zakonom za zaštitu prirode („Službeni list CG“, br. 054/16 od 15.08.2016, 018/19 od 22.03.2019) na osnovu urađene procjene uticaja na životnu sredinu. U slučajevima kada je potrebno izvršiti procjenu uticaja na životnu sredinu, uz zahtjev za izdavanje građevinske dozvole na glavni projekat investitor treba da dostavi Odluku o potrebi procjene uticaja na životnu sredinu, shodno članu 13 Zakona o procjeni uticaja na životnu sredinu.

7.

USLOVI I MJERE ZAŠTITE NEPOKRETNIH KULTURNIH DOBARA I NJIHOVE ZAŠTIĆENE OKOLINE

	Zabranjeno je korišćenje zaštićenih prirodnih dobara na način koji prouzrokuje: oštećenje zemljišta i gubitak njegove prirodne plodnosti; oštećenje površinskih ili podzemnih geoloških, hidrogeoloških i geomorfoloških vrijednosti; oštećenje morskih zaštićenih područja; osiromašenje prirodnog fonda divljih vrsta biljaka, životinja i gljiva; smanjenje biološke i predione raznovrsnosti; zagađivanje ili ugrožavanje podzemnih i površinskih voda." Na samom zaštićenom prirodnom dobru se ne mogu postavljati objekti trajnog karaktera, izvoditi radovi betoniranja, eksploatacije pijeska, uklanjanja vegetacije, izmjene obalne linije i strukturnog remodeliranja pješčane plaže. Izuzetak predstavljaju intervencije izgradnje rampi za pristup lica sa invaliditetom na planom definisanim lokacijama.
8.	USLOVI ZA LICA SMANJENE POKRETLJIVOSTI I LICA SA INVALIDITETOM
	Tehničkom dokumentacijom obezbjediti prilaz i upotrebu objekta/objekata licima smanjene pokretljivosti u skladu sa članom 12 Zakona o izgradnji objekata i Pravilnikom o bližim uslovima i načinu prilagođavanja objekata za pristup i kretanje lica smanjene pokretljivosti i lica sa invaliditetom („Sl. list CG“ broj 48/13 i 44/15).
9.	USLOVI ZA OBJEKTE KOJI MOGU UTICATI NA PROMJENE U VODNOM REŽIMU
	• kod utvrđivanja urbanističkih uslova za privremene objekte posebno treba voditi računa o sanitarnom aspektu istih, o uslovima koje propisuju nadležna javna komunalna preduzeća (vodovod, kanalizacija, telekom i elektrodistribucija), kao i uslovima koji proizilaze iz Zakona o bezbjednosti hrane; • uz predviđeni ugostiteljski objekat, uz uređeno kupalište i u njegovom zaleđu, gdje za to postoje infrastrukturni priključci može se odobriti postavljanje montažno demontažnih sanitarnih objekata u površinama srazmjerno veličini ugostiteljskog objekta, odnosno kupališta i zakonskim propisima bez potrebe predviđanja istih u grafičkom dijelu plana objekata privremenog karaktera. Na kupalištima i u njihovom zaleđu sanitarni objekti mogu biti i kontejnerskog tipa; • neophodno je predvidjeti uklanjanje svih montažnih toaleta nakon završetka sezone;
10.	USLOVI ZA PRIKLJUČENJE NA INFRASTRUKTURU
10.1	Uslovi priključenja na elektroenergetsku infrastrukturu
	Prilikom izrade tehničke dokumentacije potrebno je poštovati sljedeće preporuke EPCG: • Tehnička preporuka za priključke potrošača na niskonaponsku mrežu TP-2 (II dopunjeno izdanje) • Tehnička preporuka – Tipizacija mjernih mjesta • Uputstvo i tehnički uslovi za izbor i ugradnju ograničavača strujnog opterećenja • Tehnička preporuka TP-1b - Distributivna transformatorska stanica DTS – EPCG 10/0.4 Kv
11.	Prilikom izrade tehničke dokumentacije poštovati Pravilnik o načinu izrade, razmjeri i bližoj sadržini tehničke dokumentacije (Sl. list CG, br.23/14, 32/15 i 75/15). Tehničku dokumentaciju izraditi u skladu sa Pravilnikom o načinu obračuna površine i zapremine objekata (" Sl. List CG", br. 47/13).
12.	POTREBA IZRADE URBANISTIČKOG RJEŠENJA Potrebno je uraditi Idejno rješenje otvorenog šanka.
13.	POTREBA PRIBAVLJANJA SAGLASNOSTI GLAVNOG GRADSKOG ARHITEKTE U skladu sa članom 22 Zakona o izgradnji objekata, neophodno je pribaviti Saglasnost na spoljni izgled privremenog objekta od strane Glavnog gradskog arhitekta
14.	- U skladu sa članom br. 40 Zakona o zaštiti prirode (sl.list Crne Gore br. 054/16 od 15.08.2016, 018/19 od 22.03.2019) potrebno je od Agencije za zaštitu prirode i životne sredine pribaviti Dozvolu za obavljanje radnji, aktivnosti i djelatnosti u zaštićenom području.
15.	NAPOMENA: Nakon izrade dokumentacije tražene UTU potrebno je JPMD dostaviti IDEJNO RJEŠENJE (na CD-u u zaštićenoj verziji), original ili ovjerenu kopiju Saglasnosti

	Glavnog gradskog arhitekta i Dozvolu za obavljanje radnji, aktivnosti i djelatnosti u zaštićenom području izdatu od strane Agencije za zaštitu prirode i životne sredine. -Shodno članu 117. Zakona o planiranju prostora i izgradnji objekata, korisnik je dužan da 15 dana prije postavljanja privremenog objekta, dostavi prijavu sa svom tehničkom dokumentacijom i Saglasnostima, Dozvolama traženim UTU nadležnom inspekcijskom organu lokalne uprave	
16.	DOSTAVLJENO: - Podnosiocu zahtjeva - Nadležnom inspekcijskom organu lokalne uprave. - U spise predmeta - a/a	
17.	OBRAĐIVAČI URBANISTIČKO-TEHNIČKIH USLOVA:	Mirjana Pejović, dipl.ing.maš. potpis 
18.	VD RUKOVODILAC SLUŽBE ZA UREĐENJE I IZGRADNJU:	Miljana Miljanić, Spec.App.građ. potpis 
19.	M.P.	
20.	PRILOZI	
	- Grafički prilog iz Izmjena i dopuna - Programa privremenih objekata	



JADRANSKO MORE

D3. PROJEKTNİ ZADATAK

PROJEKTNII ZADATAK

ZA IZRADU IDEJNOG RJEŠENJA PRIVREMENOG MONTAŽNOG OBJEKTA – OTVORENI ŠANK

Potrebno je uraditi projektnu dokumentaciju za postavljanje privremenog montažnog objekta na lokaciji Budva – Pržno – Kupalište 19A, u svemu prema uslovima br. 0206-1654/6- Up od 14.04.2025.godine, izdatim od strane Javnog preduzeća za upravljanje morskim dobrom Crne Gore.

Otvoreni šank se izrađuje od montažnih elemenata, a svojim izgledom je uklopljen u ambijent lokacije.



INVESTITOR,

D4.TEHNIČKA DOKUMENTACIJA

D4.1.TEHNIČKI OPIS

UZ IDEJNO RJEŠENJE MONTAŽNOG OBJEKTA – OTVORENI ŠANK

INVESTITOR:

MAESTRAL HOTELS & CASINOS d.o.o. BUDVA

OBJEKAT:

MONTAŽNI OBJEKAT – OTVORENI ŠANK

LOKACIJA:

BUDVA – PRŽNO – KUPALIŠTE 19A

UVODNE NAPOMENE :

Idejno rješenje je urađeno na osnovu projektnog zadatka koji je izdao Investitor, urbanističko – tehničkih uslova br. 0206-1654/6-Up od 14.04.2025.godine izdatih od strane Javnog preduzeća za upravljanje morskim dobrom Crne Gore, ambijentalnih uslova i važećih građevinskih normi, standarda i propisa.

Posebno se vodilo računa da objekat izgleda adekvatno u odnosu na lokaciju i ekskluzivnost hotela kojem pripada.

Predmetni objekat je I prethodne sezone bio postavljen na istoj poziciji tako da priložena fotodokumentacija odražava ostvareno vizuelno jedinstvo cjelovitog prostornog rješenja I sklad sa okolnim strukturama.

LOKACIJA

Lokacija na kojoj je planirana montaža objekta je katastarska parcela 1876 K.O. Sveti Stefan, odnosno kupalište označeno br. 19 A, u opštini Budva.

Teren na kojem je planiran objekat je uglavnom blago zakošen i sačinjava ga mješoviti pješčani materijal.

Lokalna i periodična nestabilnost terena vezana je za dejstvo morskih talasa i atmosferilija, kojima je pijesak podložan.

FUNKCIONALNO RJEŠENJE

Predmetnim projektom je obuhvaćena privremena izgradnja - montaža slobodnostojećeg objekta, okvirnog gabarita 3,0x5,0mm, za namjenske potrebe.

Osnovna namjena objekta je PLAŽNI BAR, funkcionalno povezan sa postojećim otvorenim turističko-ugostiteljskim objektom (Barka), koji se nalazi u krugu hotelskog kompleksa.

Objekat je pomoćnog karaktera, šank je, u smislu usluge, vezan sa pomenutim postojećim objektom.

Nije predviđena priprema pića u ovom objektu, već samo serviranje.

U tom smislu u objektu je predviđena manja rashladna oprema . Eventualno dodatne instalacije bile bi povezane na postojeću infrastrukturu u okviru hotelskog kompleksa.

Rasvjeta je predviđena sa LED tehnologijom, koja ne emituje toplotu, a preko transformatora se napaja naponom od 12V.

BILANS POVRŠINA:

UKUPNO PLAŽNI BAR	3,0x5,0m=15,00m ²
POD KROVNIM PLATNOM	3.60x5.60x= 20,16m ²

OPIS ZANATSKIH RADOVA I KONSTRUKCIJE

Objekat je u konstruktivnom smislu riješen kao montažni sa drvenom konstrukcijom.

MONTAŽNI RADOVI:

Svi konstruktivni elementi plažnog bara se izrađuju od punih drvenih profila, odgovarajućih karakteristika i kvaliteta, otpornih na zahtjevne vremenske uslove. Veze drvenih elemenata su projektovane kao montažno-demontažne , uz primjenu zavrtnjeva i namjenskih metalnih elemenata.

Krovni pokrivač je fleksibilan i za konstrukciju se učvršćuje preko odgovarajućih zateznih užadi i fazonskih elemenata koji se montiraju na drvene krovne nosače. U odnosu na konturu šanka plažnog bara, kontura krova je na dvije strane konzolno prepuštena za po 0,6m, kako bi se obezbijedila dovoljna zaštita od insolacije.

Pri izvođenju svih radova i izboru materijala voditi računa o završnoj obradi i konačnom izgledu montažno-demontažnog objekta.

Drveni elementi se moraju zaštititi odgovarajućim premazima protiv dejstva izražene vlažnosti i drvnih štetočina.

Završna boja treba da bude prilagođena postojećem objektu koji se nalazi u neposrednoj blizini.

Svi elementi se moraju izvesti prema nacrtima, detaljima u statičkom proračunu, solidno i stručno.

KROVNA KONSTRUKCIJA:

Krovna konstrukcija objekta sastoji se od drvenih nosača nosača oslonjenih na drvene stubove koji su postavljeni uz konturu šanka.

Pokrivač je od namjenskog platna , bijele boje, oslonjenog preko odgovarajućih zateznih užadi o drvenu krovnu konstrukciju.

PODOVI:

Sve podove izvesti od obrađene daske ili fabrikovanih drvenih ploča, preko drvenih patosnih gredica. Obrada i montaža treba da budu takvi da omogućavaju bezbjedno kretanje. Ne upotrebljavati drvo koje se ljušti . Vezna sredstva treba da budu zavrtnji , obavezno sa upuštenom glavom, kako isti ne bi predstavljali smetnju pri kretanju .

OBRADA ŠANKA:

Plažni bar se izvodi uz postojeći kameni sokl. Šank prilagoditi položaju tog zida, izvesti ga od metalnih hladnooblikovanih profila u montažnoj izradi. Spoljnu oblogu uraditi u kombinaciji drvo-kamen, prema detaljima u projektu.


U okviru Plažnog bara nijesu predviđene plinske instalacije i priprema toplih napitaka, pa u tom smislu nijesu potrebne posebne projektantske mjere i mjere posebne zaštite.

Nikšić, maj 2025. god.


ARHILINE doo Nikšić,
Veselin Nikčević, dipl.ing.arh.




D5. GRAFIČKA DOKUMENTACIJA

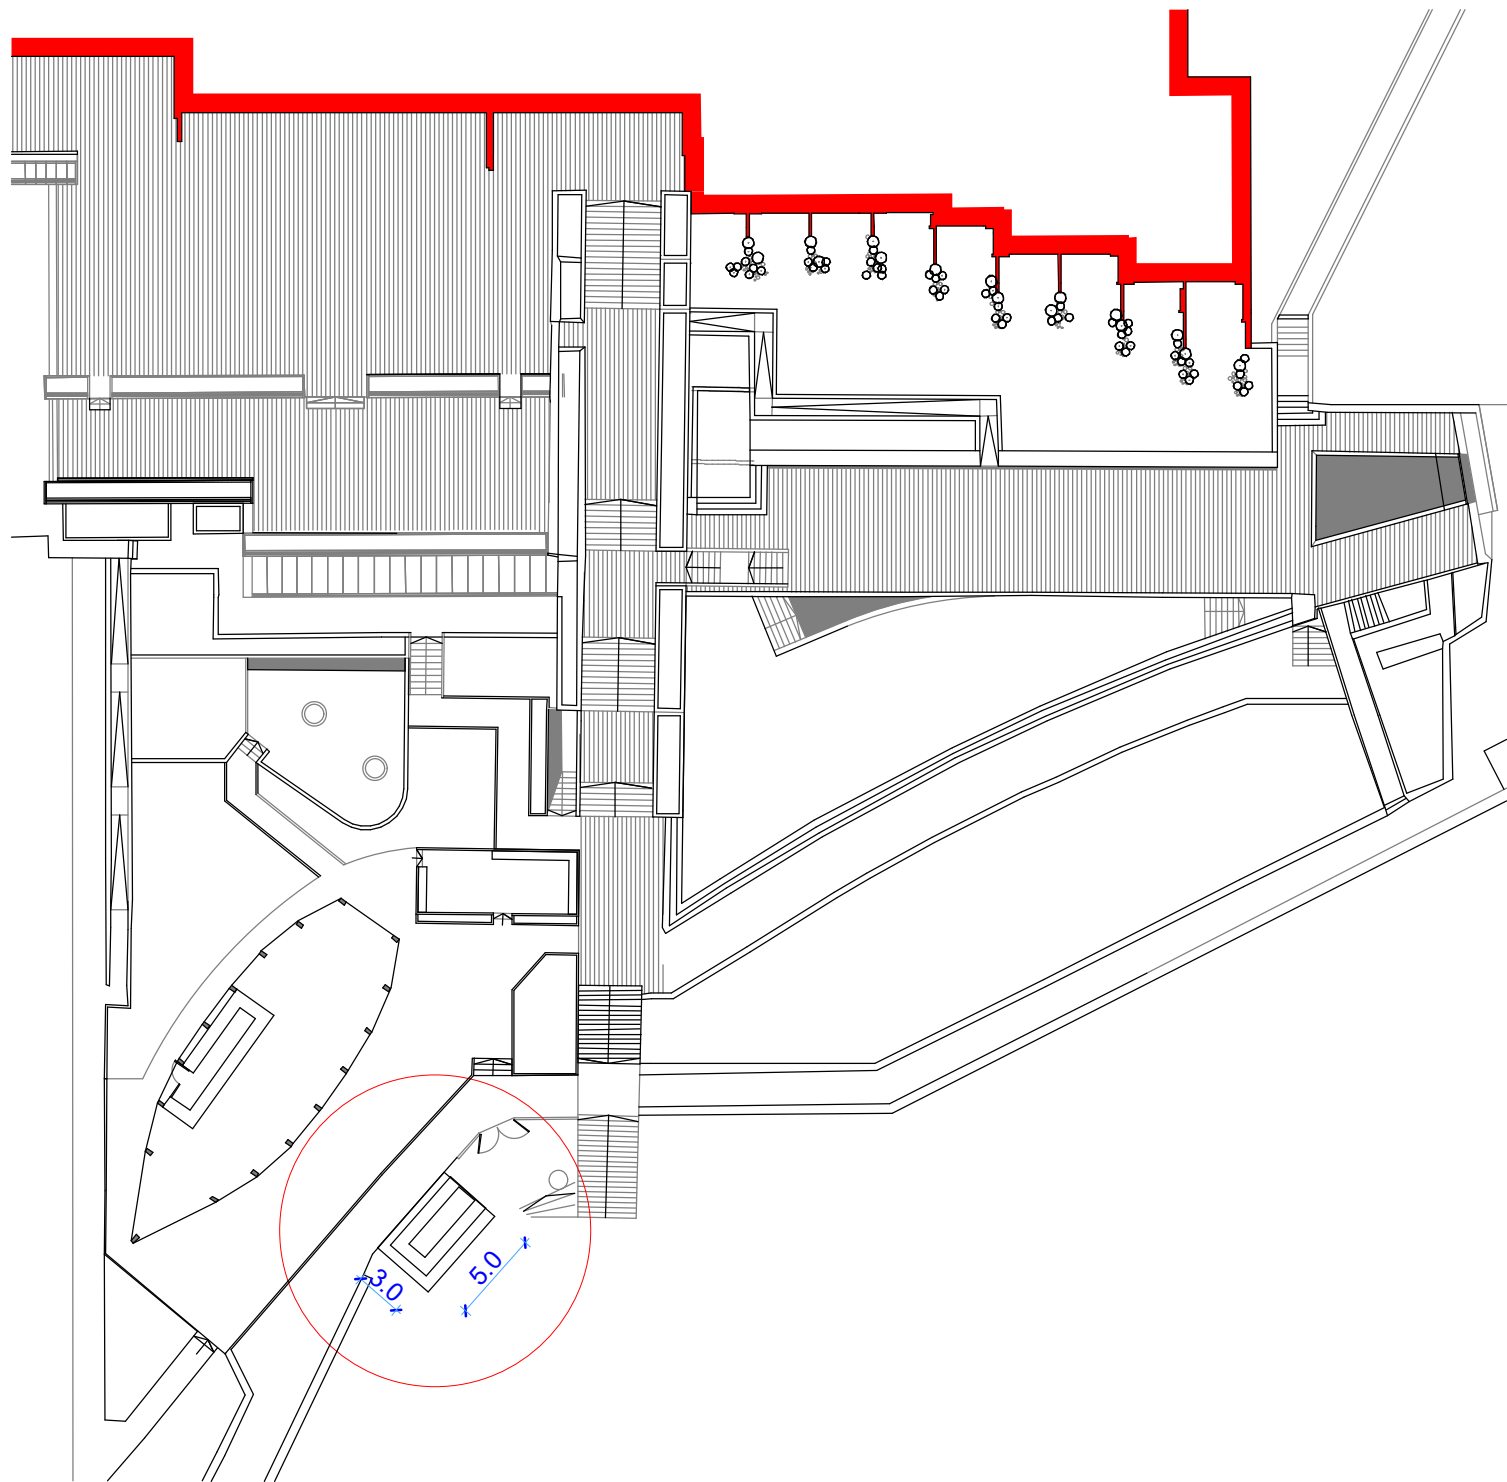

PROJEKTANT: ARHILINE doo NIKŠIĆ društvo za projektovanje i inženjering		INVESTITOR: MAESTRAL HOTELS & CASINOS D.O.O.		
Objekat:	PRIVREMENI MONTAŽNI OBJEKAT -PLAŽNI BAR-	Lokacija:	k.p.1876 K.O. Sveti Stefan Hotel Casino Maestral -Budva	
Glavni inženjer:	Veselin Nikčević, dipl.ing.arh.	Vrsta tehničke dokumentacije:	IDEJNO RJEŠENJE	
Odgovorni inženjer:	Veselin Nikčević, dipl.ing.arh.	Dio tehničke dokumentacije:	ARHITEKTURA	RAZMJERA: 1:50
Saradnik:		Prilog:	SITUACIJA	Broj priloga: 1 Broj strane:
Datum izrade i M.P. maj 2025.		Datum revizije i M.P.:		

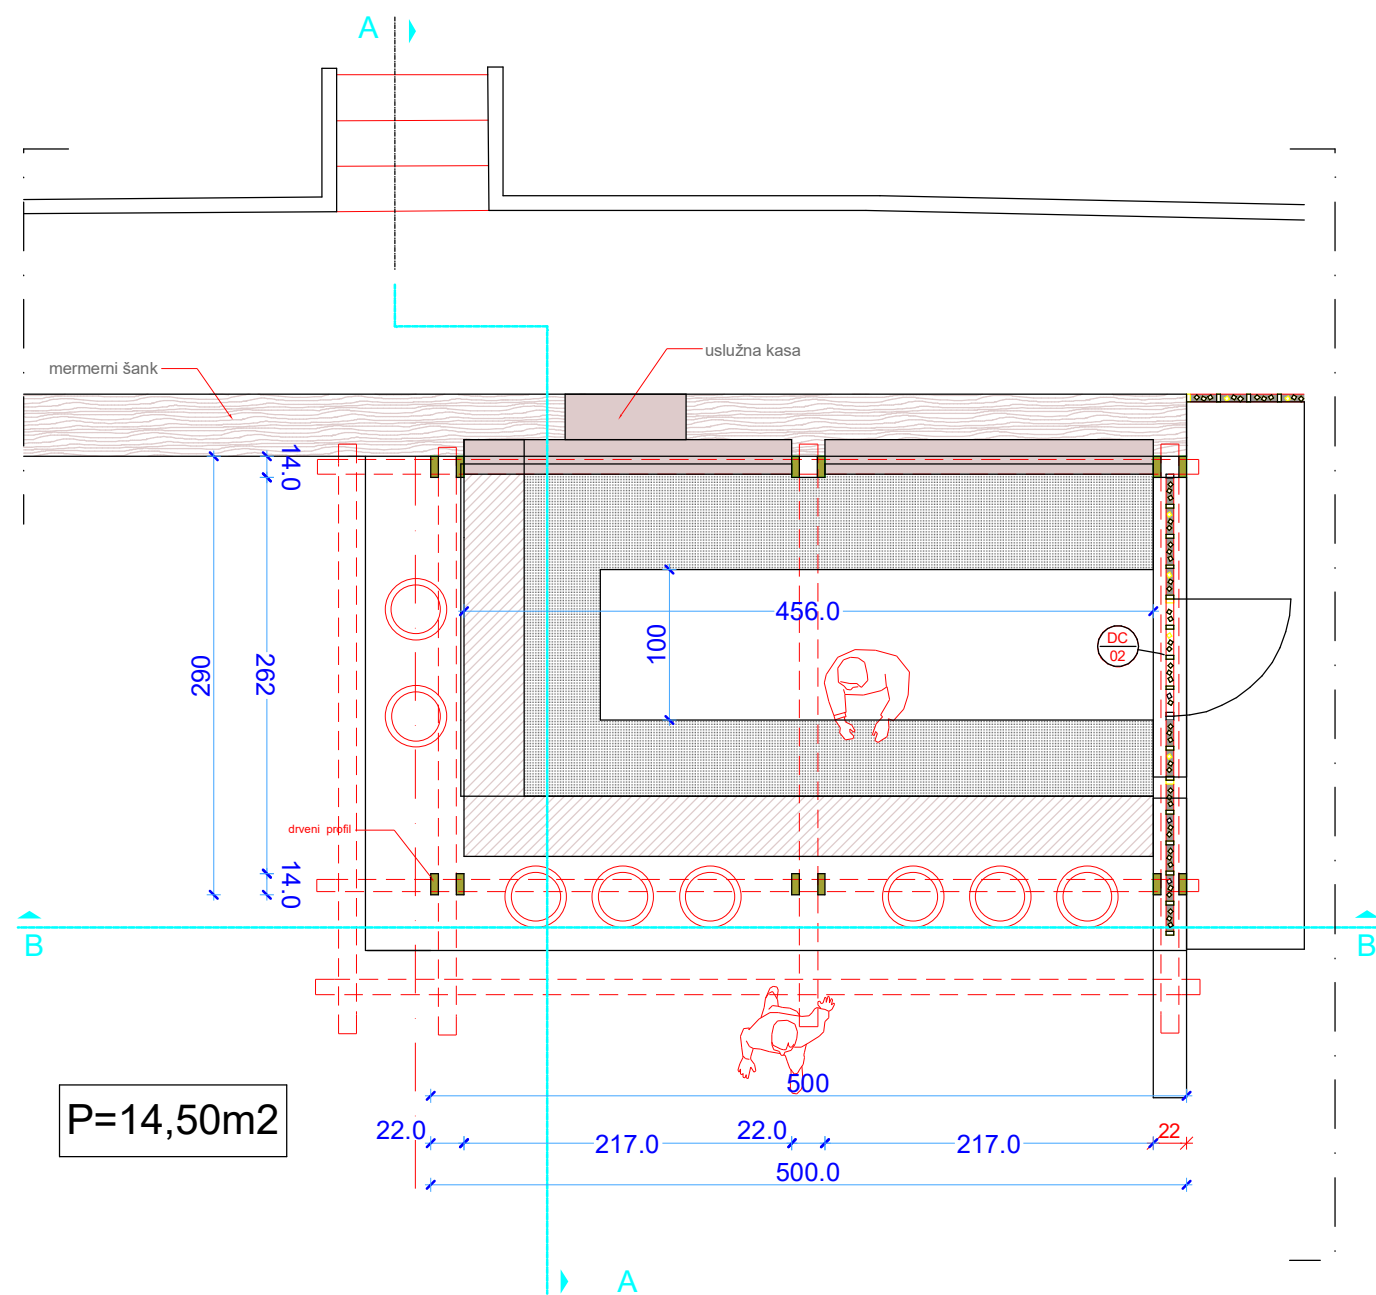


PROJEKTANT: ARHILINE doo NIKŠIĆ društvo za projektovanje i inženjering		INVESTITOR: MAESTRAL HOTELS & CASINOS D.O.O.	
Objekat:	PRIVREMENI MONTAŽNI OBJEKAT -PLAŽNI BAR-	Lokacija: k.p.1876 K.O. Sveti Stefan Hotel Casino Maestral -Budva	
Glavni inženjer:	Veselin Nikčević, dipl.ing.arh.	Vrsta tehničke dokumentacije: IDEJNO RJEŠENJE	
Odgovorni inženjer:	Veselin Nikčević, dipl.ing.arh.	Dio tehničke dokumentacije: ARHITEKTURA	RAZMJERA: 1:50
Saradnik:		Prilog: OSNOVA	Broj priloga: 2 Broj strane:
Datum izrade i M.P. maj 2025.		Datum revizije i M.P.:	

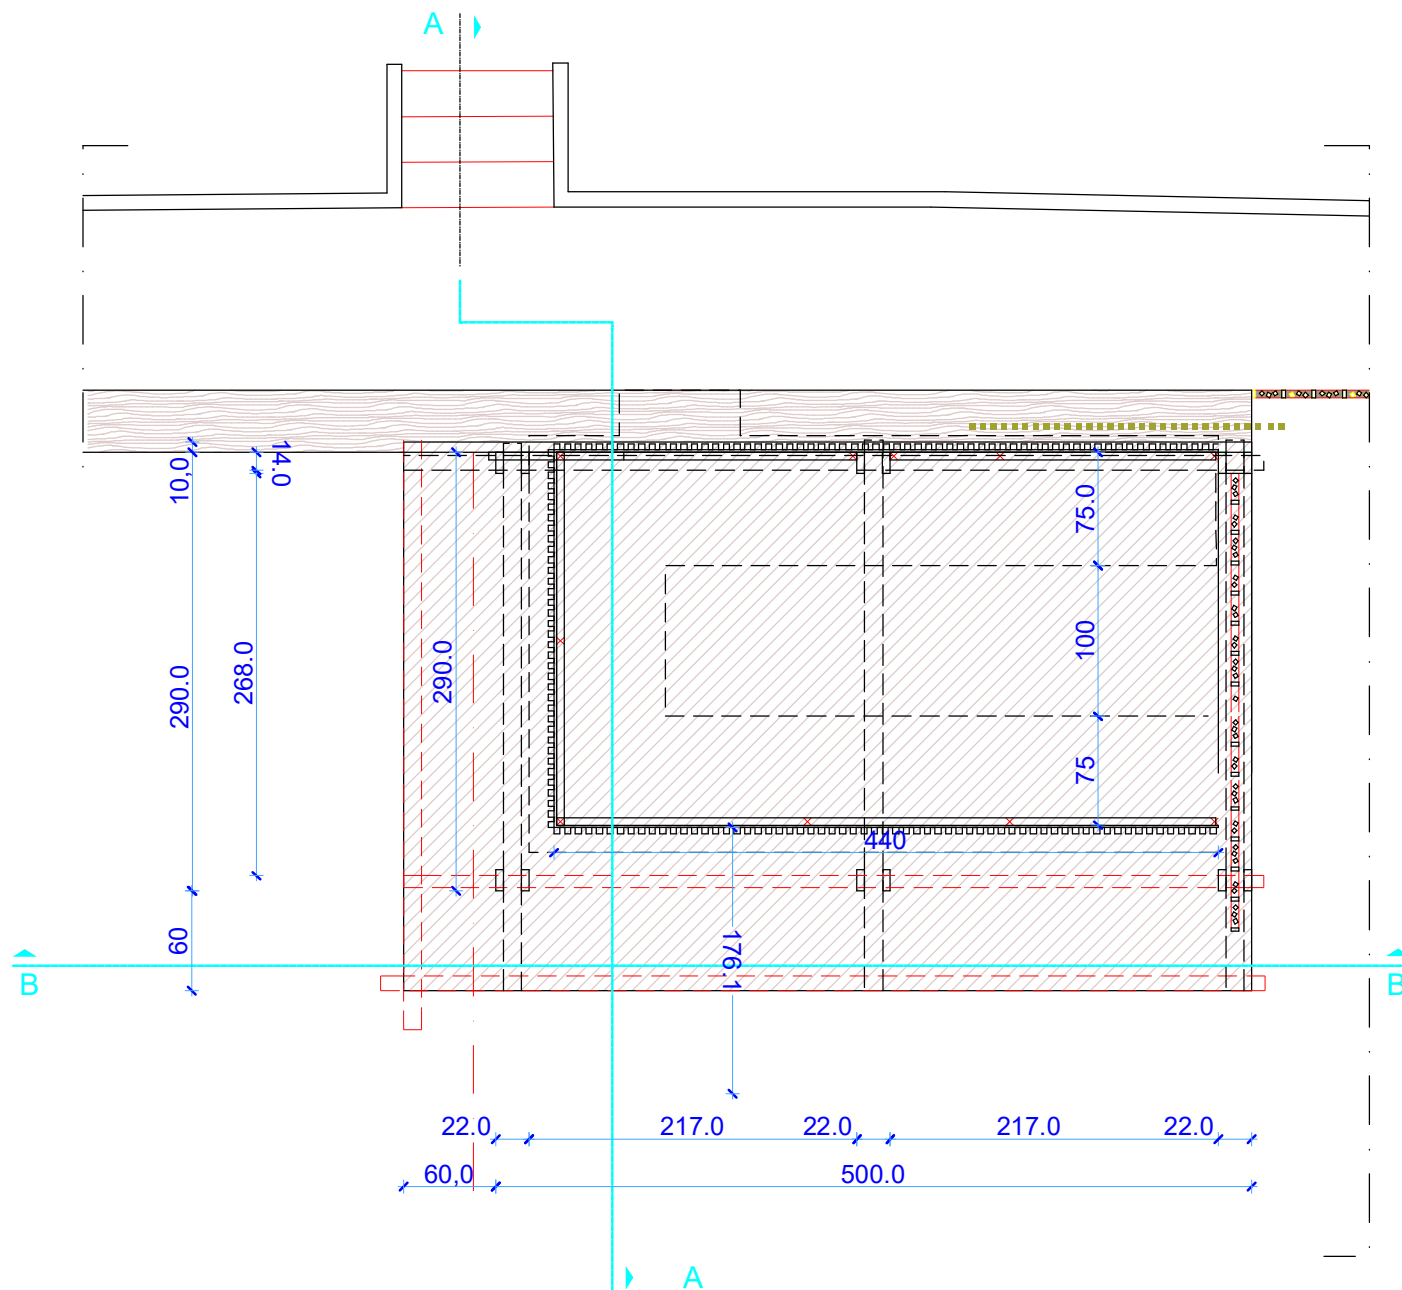

PROJEKTANT: ARHILINE doo NIKŠIĆ društvo za projektovanje i inženjering		INVESTITOR: MAESTRAL HOTELS & CASINOS D.O.O.	
Objekat:	PRIVREMENI MONTAŽNI OBJEKAT -PLAŽNI BAR-	Lokacija:	k.p.1876 K.O. Sveti Stefan Hotel Casino Maestral -Budva
Glavni inženjer:	Veselin Nikčević, dipl.ing.arh.	Vrsta tehničke dokumentacije:	IDEJNO RJEŠENJE
Odgovorni inženjer:	Veselin Nikčević, dipl.ing.arh.	Dio tehničke dokumentacije:	ARHITEKTURA
Saradnik:		Prilog:	OSNOVA PLATNENE TENDE
Datum izrade i M.P.		Datum revizije i M.P.:	
maj 2025.			



RAZMJERA:	1:50
Broj priloga:	3
Broj strane:	

detalj šanka - vertikalni presjek

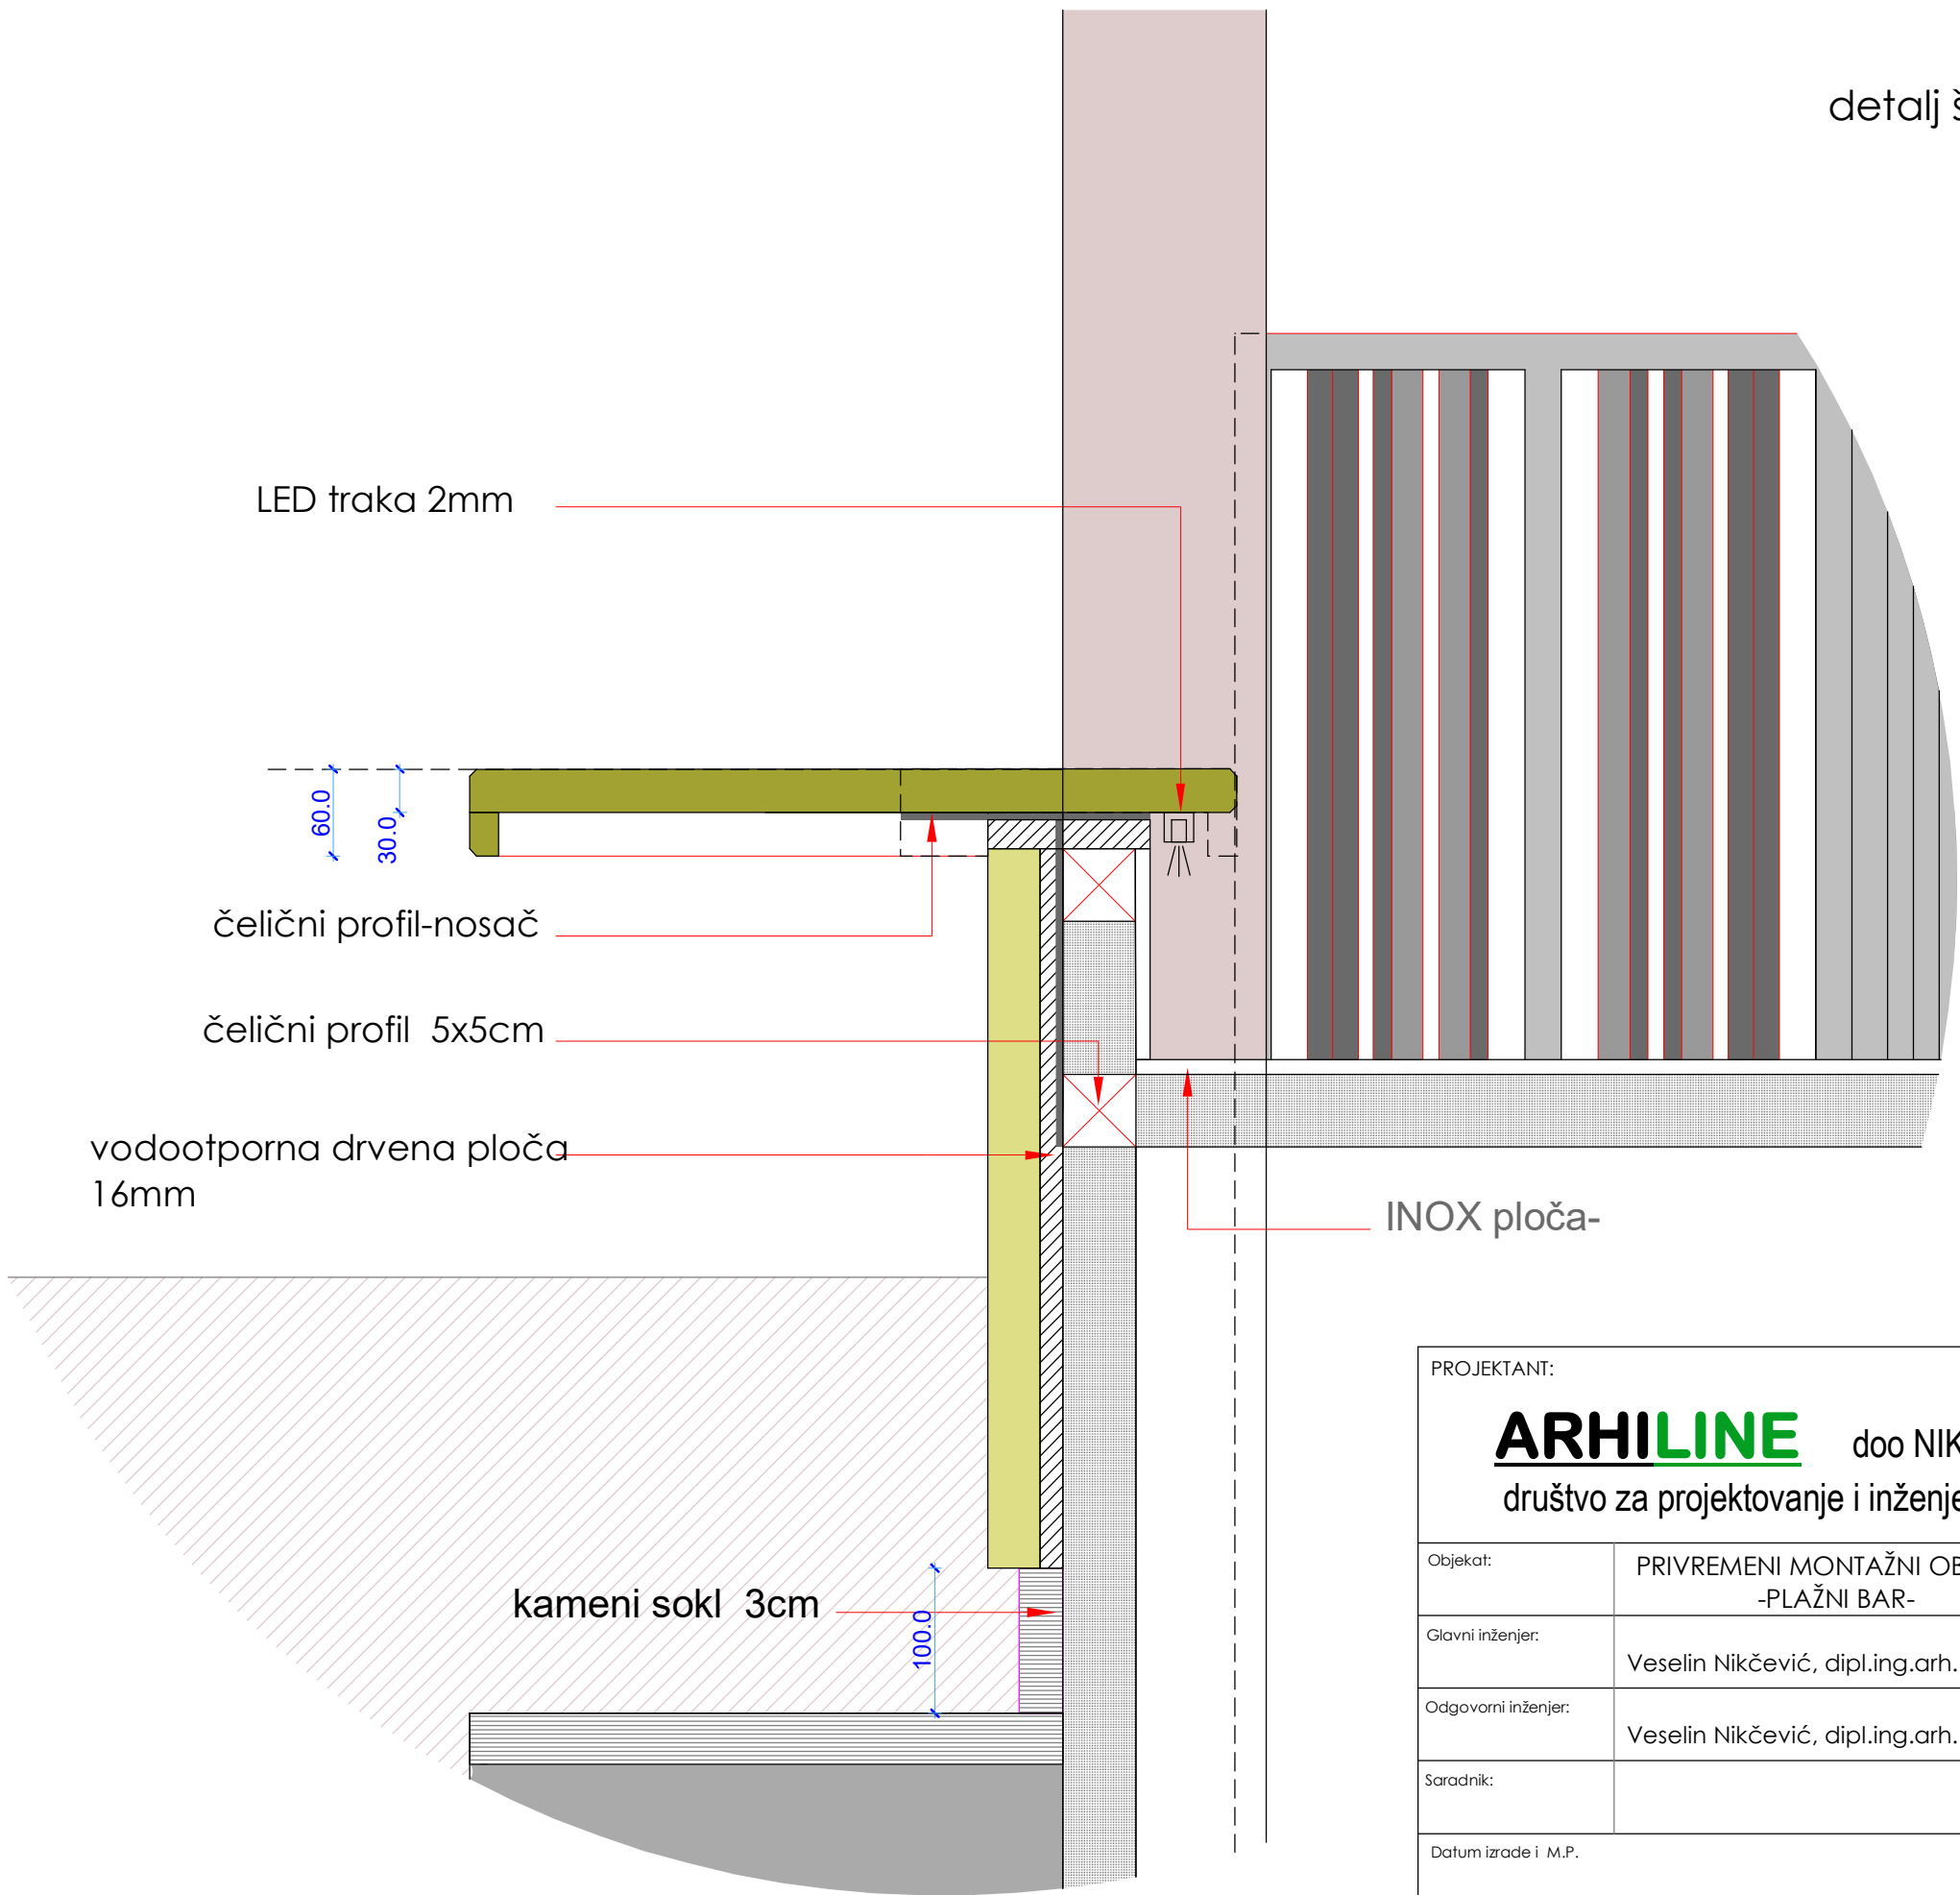

PROJEKTANT: ARHILINE doo NIKŠIĆ društvo za projektovanje i inženjering		INVESTITOR: MAESTRAL HOTELS & CASINOS D.O.O.		
Objekat:	PRIVREMENI MONTAŽNI OBJEKAT -PLAŽNI BAR-	Lokacija:	k.p.1876 K.O. Sveti Stefan Hotel Casino Maestral -Budva	
Glavni inženjer:	Veselin Nikčević, dipl.ing.arh.	Vrsta tehničke dokumentacije:	IDEJNO RJEŠENJE	
Odgovorni inženjer:	Veselin Nikčević, dipl.ing.arh.	Dio tehničke dokumentacije:	ARHITEKTURA	RAZMJERA: 1:10
Saradnik:		Prilog:	DETALJI 1	Broj priloga: 5 Broj strane:
Datum izrade i M.P. maj 2025.		Datum revizije i M.P.:		

detalj oslanjanja, pod

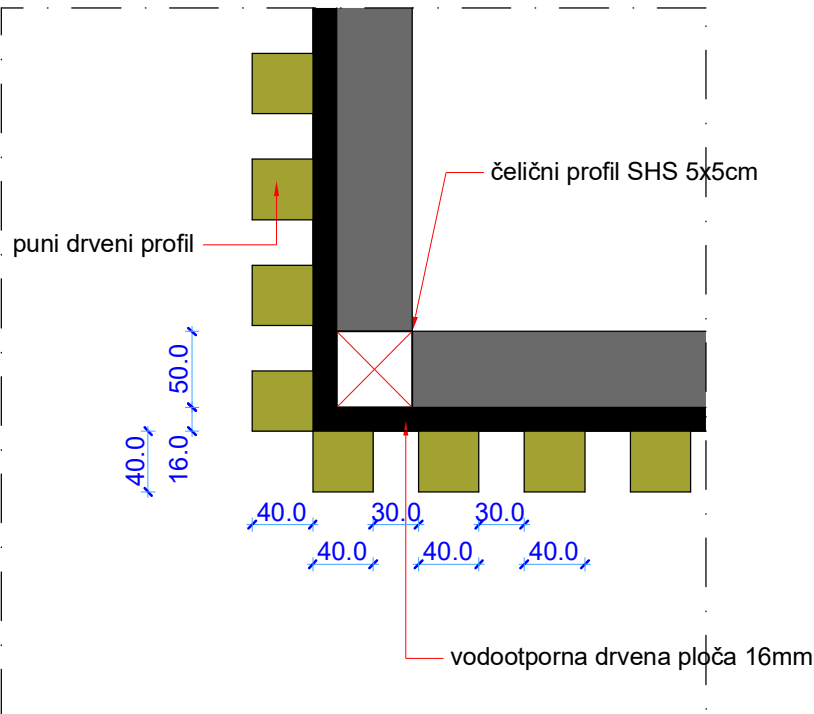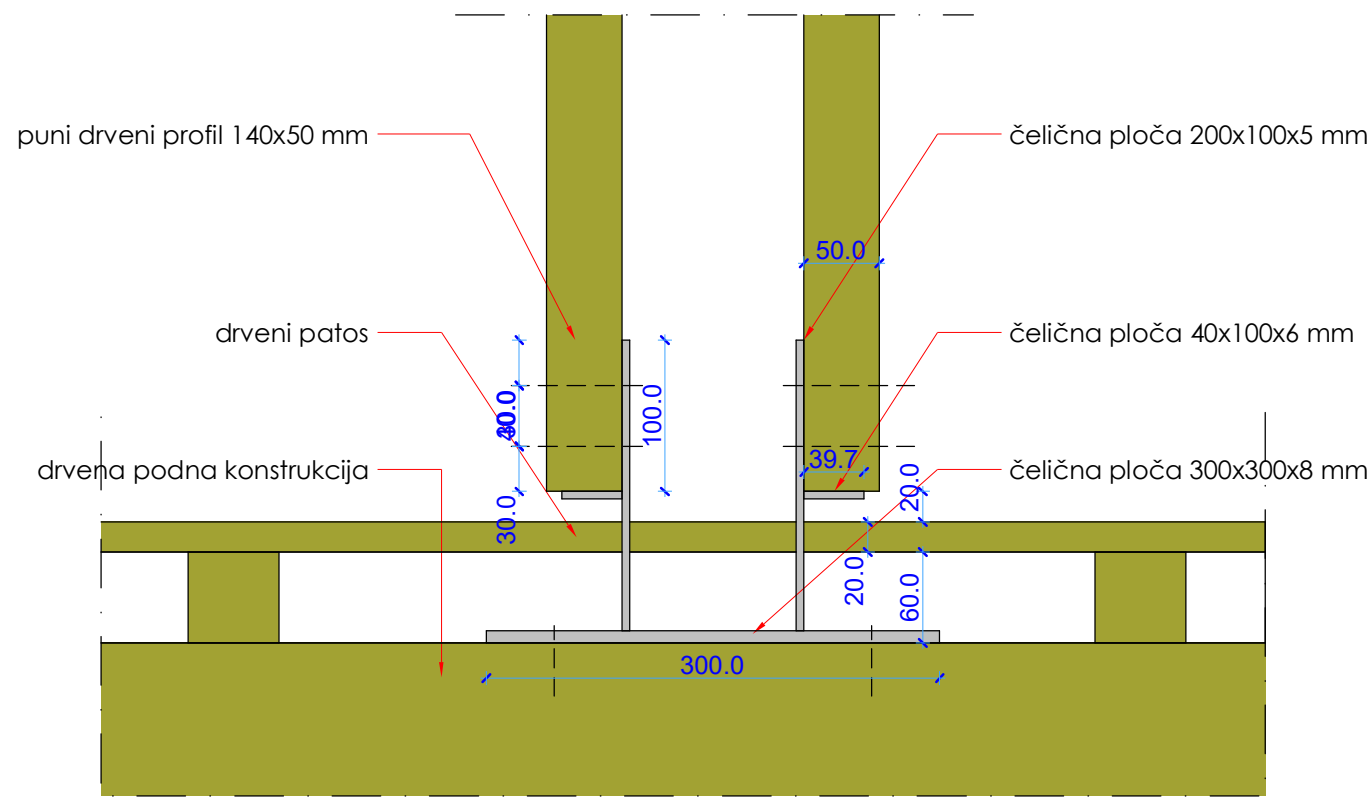

detalj šanka -horizontalni presjek

PROJEKTANT: ARHILINE doo NIKŠIĆ društvo za projektovanje i inženjering		INVESTITOR: MAESTRAL HOTELS & CASINOS D.O.O.		
Objekat:	PRIVREMENI MONTAŽNI OBJEKAT -PLAŽNI BAR-	Lokacija: k.p.1876 K.O. Sveti Stefan Hotel Casino Maestral -Budva		
Glavni inženjer:	Veselin Nikčević, dipl.ing.arh.	Vrsta tehničke dokumentacije: IDEJNO RJEŠENJE		
Odgovorni inženjer:	Veselin Nikčević, dipl.ing.arh.	Dio tehničke dokumentacije: ARHITEKTURA		RAZMJERA: 1:10
Saradnik:		Prilog: DETALJI 2	Broj priloga: 6	Broj strane:
Datum izrade i M.P. maj 2025.		Datum revizije i M.P.:		

D6. FOTODOKUMENTACIJA







