



Crna Gora
Ministarstvo prostornog planiranja,
urbanizma i državne imovine

Adresa: IV Proleterske brigade broj 19
81000 Podgorica, Crna Gora
Tel: +382 20 446 200
Tel: +382 20 446 339

Broj: 06-333/25-11185/6

Podgorica, 27.10.2025.godine

**Čučuk Krsto, Čučuk Milan, Čučuk Branka,
„BMI“ D.O.O. i „VIKTOR INVEST“ D.O.O.**

**BUDVA
Ul.Mediteranska 53
TQ Plaza, I sprat, lokal 108/A**

Dostavljaju se urbanističko-tehnički uslovi broj 06-333/25-11185/6 od 27.10.2025. godine, za građenje objekta na urbanističkoj parceli UP 140.8, BLOK 140B, u okviru površina za stanovanje sa poslovnim i komercijalnim sadržajima, u zahvatu Detaljnog urbanističkog plana „Bečići“ (Službeni list Crne Gore - opštinski propisi“ br. 01/09), opština Budva.

**MINISTAR
Slaven Radunović**

Dostavljeno:

- Podnosiocu zahtjeva
- ⊙ U spise predmeta
- Direkciji za inspekcijski nadzor
- a/a



Saglasna

Marina Izgarević Pavićević, državna sekretarka

Odobrio

Boško Todorović, v.d. generalnog direktora
Direktorata za građevinarstvo

Verifikovala

Milica Ćurić, načelnica Direkcije za izdavanje
urbanističko tehničkih uslova

Obradila

Branka Petrović, samostalna savjetnica I

URBANISTIČKO - TEHNIČKI USLOVI

1.	Broj: 06-333/25-11185/6 Podgorica, 27.10.2025. godine	 Crna Gora Ministarstvo prostornog planiranja, urbanizma i državne imovine
2.	Ministarstvo prostornog planiranja, urbanizma i državne imovine na osnovu člana 143 stav 2 Zakona o uređenju prostora ("Službeni list Crne Gore", br.19/25) a u vezi sa članom 74 Zakona o planiranju prostora i izgradnji objekata ("Službeni list Crne Gore", br. 64/17, 44/18, 63/18, 82/20, 86/22, 04/23) i podnijetog zahtjeva Čučuk Krsta, Čučuk Milana, Čučuk Branka, „BMI“ D.O.O. i „VIKTOR INVEST“ D.O.O. , izdaje:	
3.	URBANISTIČKO-TEHNIČKE USLOVE za izradu tehničke dokumentacije	
4.	za građenje objekta na urbanističkoj parceli UP 140.8, BLOK 140B , u okviru površina za stanovanje sa poslovnim i komercijalnim sadržajima, u zahvatu Detaljnog urbanističkog plana „Bečići“ (Službeni list Crne Gore - opštinski propisi“ br. 01/09), opština Budva.	
5.	PODNOŠILAC ZAHTJEVA:	Čučuk Krsto, Čučuk Milan, Čučuk Branka, „BMI“ D.O.O. i „VIKTOR INVEST“ D.O.O.
6.	POSTOJEĆE STANJE	
	<i>Katastarska evidencija</i> Prema listu nepokretnosti 488 – prepis, Područna jedinica Budva, evidentirano je: - na katastarskoj parceli 192 KO Bečići, voćnjak 2.klase, površine 539 m² - na katastarskoj parceli 193 KO Bečići, livada 3.klase, površine 1014 m² <i>Plan</i> Prema grafičkom prilogu br.1.0 – „Ažurirana katastarsko-topografska podloga sa granicom plana“, na predmetnoj lokaciji nisu evidentirani postojeći objekti	
7.	PLANIRANO STANJE	
7.1.	Namjena parcele odnosno lokacije	

Urbanistička parcela **UP 140.8**, nalazi se u okviru **BLOKA 140B** koji je po namjeni površine za stanovanje manje gustine, a prema razradi detaljne namjene površine je stanovanje sa poslovnim i komercijalnim sadržajima i uslugama.

KVART 10 - BLOK 110A, 110B, 111, 112A, 112B, 112C, 113, 114, 115A, 115B, 116, 118A, 118B, 119, 120, 121, 122, 123, 124, 125A, 125B, 125C, 126, 127, 139, 140A, **140B**, 141, 143, 145A, 145B, 146A, 146B, 146C, 147, 148

Kvart je pozicioniran iznad magistrale u krajnjoj istočnoj zoni područja.

Planirana pretežna namjena prostora:

Površine za turističko naselje i hotele, površine za stanovanje veće gustine, površine za stanovanje srednje gustine, površine za stanovanje manje gustine, komunalni objekti i površine, naseljsko zelenilo

Kao dopunska namjena prostora predviđaju se:

hotelski kompleksi (poslovni, kongresni, porodični), turistički smještajni kapaciteti (apartmani, hoteli, pansioni, vile, hosteli), apartmansko stanovanje, stanovanje sa poslovnim i komercijalnim sadržajima, ugostiteljski kapaciteti (restorani, bifei, bistroi, picerije, konobe, taverne, diskoteke, pivnice...), višeporodično stanovanje sa smještajnim kapacitetima, jednoporodično stanovanje sa smještajnim kapacitetima, javna garaža sa komercijalno-smještajnim sadržajima (vlasnicima katastarskih parcela, će u cilju kompezacije za korišćenje zemljišta za objekat javne garaže, biti omogućena gradnja komercijalno – smještajnih sadržaja u okviru objekta garaže), uređene zelene površine

U okviru ovog kvarta moguće je smjestiti sljedeće sadržaje kao prateće funkcije:

- U okviru jednoporodičnog i apartmanskog stanovanja pojavljuju se usluge i trgovina u prizemljima objekta, apartmansko i vikend stanovanje, ljetnjakovci, elitno stanovanje kuće za izdavanje, poslovni apartmani i urbane vile
- U okviru ugostiteljskih i smještajnih zona nalaze se lokali, restorani, konobe, vidikovci, kafei i internet kafei, pansionski i apartmanski smještaj, apartmani za iznajmljivanje, urbane vile, velnes centar i teretane
- Komercijalno uslužne djelatnosti podrazumijevaju poslovni prostor za izdavanje i lokale, poslovne apartmane, restorane i kafe

Preporučene spratnosti bloka 140B:

- P+5
- maksimalna preporučena spratnost P+5

	BLOK 140B-PROCENTUALNI ODNOS BRUTO POVRŠINA PO NAMENAMA <table border="1"> <thead> <tr> <th>Namena</th> <th>Postotak</th> </tr> </thead> <tbody> <tr> <td>stanovanje manjih gustina</td> <td>46.64%</td> </tr> <tr> <td>javno-komunalno zelenilo</td> <td>35.18%</td> </tr> <tr> <td>sacbraćajne i komunalne površine</td> <td>18.18%</td> </tr> </tbody> </table> BLOK 140B-PROCENTUALNI ODNOS NETO POVRŠINA PO NAMENAMA <table border="1"> <thead> <tr> <th>Namena</th> <th>Postotak</th> </tr> </thead> <tbody> <tr> <td>stanovanje manjih gustina</td> <td>57%</td> </tr> <tr> <td>javno zelenilo</td> <td>43%</td> </tr> </tbody> </table> BLOK 140B-PROCENTUALNI ODNOS BRGP PO NAMENAMA <table border="1"> <thead> <tr> <th>Namena</th> <th>Postotak</th> </tr> </thead> <tbody> <tr> <td>stanovanje manjih gustina</td> <td>100%</td> </tr> </tbody> </table>	Namena	Postotak	stanovanje manjih gustina	46.64%	javno-komunalno zelenilo	35.18%	sacbraćajne i komunalne površine	18.18%	Namena	Postotak	stanovanje manjih gustina	57%	javno zelenilo	43%	Namena	Postotak	stanovanje manjih gustina	100%
Namena	Postotak																		
stanovanje manjih gustina	46.64%																		
javno-komunalno zelenilo	35.18%																		
sacbraćajne i komunalne površine	18.18%																		
Namena	Postotak																		
stanovanje manjih gustina	57%																		
javno zelenilo	43%																		
Namena	Postotak																		
stanovanje manjih gustina	100%																		
7.2.	Pravila parcelacije																		
	Urbanistička parcela UP 140.8 BLOK 140B, nalazi se u zahvatu Detaljnog urbanističkog plana „Bečići“, opština Budva. UP 140.8 BLOK 140B sastoji se od djelova katastarskih parcela 192 i 193 KO Bečići. Veličina i oblik urbanističkih parcela predstavljeni su u grafičkom prilogu br. 7.0 – „Nacrt parcelacije“. Ukoliko na postojećim granicama parcela dođe do neslaganja između ažurnog katastarskog stanja i plana, mjerodavno je ažurno katastarsko stanje. Članom 15 Pravilnika o načinu izrade, sadržini i ovjeri tehničke dokumentacije za građenje objekta („Službeni list Crne Gore“, br. 53/25), propisano je da grafička dokumentacija sadrži elaborat parcelacije po planskom dokumentu.																		

7.3. Građevinska i regulaciona linija, odnos prema susjednim parcelama

OPŠTI USLOVI GRAĐENJA

Osnovni uslovi

Gabariti planiranih objekata određivače se na osnovu zadatih urbanističkih (obavezujućih) parametara, koji se iskazuju za planirane urbanističke parcele (koeficijenti zauzetosti i izgrađenosti), uz obavezno poštovanje građevinske i regulacione linije objekata, prikazanih u grafičkom prilogu Plana. Koeficijent izgrađenosti je fiksiran, a koeficijent zauzetosti fleksibilan.

Operišući sa ova dva parametra određuje se spratnost i slobodne površine na parceli. Za stanovanje na osnovu prosječne porodice i veličine bruto površine stana odrediti broj stanova na pojedinačnim urbanističkim parcelama.

Površine suterenskih i podrumskih etaža ne uračunavaju se u ukupnu BRGP – namenske tehničke prostorije (garaže, magacini, ostave, kotlarnice i dr.) .

Spratnost (broj etaža) je data kao preporučeni parametar koji se može prilagođavati konkretnim programskim zahtevima prilikom projektovanja ali se arhitektonska postavka mora uklopiti u uslove regulacije (naročito se mora poštovati spoljna građevinska linija bloka) i ne može se povećavati planom definisana bruto razvijena građevinska površina.

Nije dozvoljena izgradnja:

- u zoni između građevinske i regulacione linije,
- na zemljištu namjenjenom za javne kolske i pješačke površine, uređeno zelenilo i parkovske površine
- na prostoru gde bi mogla da se ugrozi životna sredina, naruše osnovni uslovi življenja komšije – susjeda ili sigurnost susednih zgrada

Postavljanje objekata u odnosu na javne površine

Građevinska linija je linija do koje je dozvoljeno građenje (granica građenja), a prikazana je u okviru Grafičkog priloga – „Regulaciono rešenje” i „Nivelaciono rešenje”

Građevinska linija (granica građenja) može da se poklapa sa regulacionom linijom ili je na određenom odstojanju od regulacione linije. Bočne građevinske linije određene su u grafičkim priložima i definišu osnove i predstavlja liniju do koje se može graditi. U ostalim slučajevima, bočna građevinska linija je utvrđena u UTU za svaku pojedinačnu namjenu.

Građevinska linija prizemlja predstavlja mogućnost povlačenja prizemlja ili ostavljanje pasaža, prolaza, na nivou prizemlja objekta. Građevinska linija prizemlja važi samo uz građevinsku liniju (glavnu) i definiše odstupanja prizemlja od pozicije glavnog korpusa objekta. Van ove linije ne mogu se nalaziti stepeništa, ulazi u objekte i sl.

Zgrada može biti postavljena svojim najisturenijim dijelom do građevinske linije. Erkeri, terase, balkoni i drugi istureni dijelovi objekta mogu da prelaze građevinsku liniju prema neizgrađenim javnim površinama (zelenilo i saobraćajnice) najviše do 1,20 m, na minimalnoj visini od 3,0 m od konačno nivelisanog i uređenog okolnog terena ili trotoara.

Nova zgrada i ukoliko se gradi kao zamjena postojeće zgrade, postavlja se u skladu sa planiranim građevinskim linijama, odnosno uslovima izgradnje iz ovog plana.

Iz prethodnog stava se izuzima potpuno ukopani deo objekta namijenjen za garaže, koji može da obuhvati celu urbanističku parcelu, što omogućava da podzemno građenje može ići do regulacione linije. Samo u izuzetnim slučajevima može se podzemno graditi ispod javnih površina, samo ako se planom to predviđa uz prethodnu saglasnost nadležnih organa.

Postavljanje objekata u odnosu na susjedne parcele

- Ukoliko se novi objekat postavlja na granicu sa susjednom parcelom, sa te strane nije dozvoljeno predvidjeti otvore
- Za objekte za koje je planom predviđeno da se grade na ivici parcele nije potrebna saglasnost susjeda.

- Građevinska bočna regulacija prema susjedu:

- objekti mogu da se grade do ivice parcele samo uz saglasnost susjeda ali u vidu kalkana bez otvora, osim ako nije ovim planom predviđeno da se gradi na ivici parcele.

- mogu da se grade na udaljenju 75-100cm od suseda, pod uslovom da se dobije saglasnost susjeda, uz mogućnost otvaranja malih otvora radi provetravanja higijenskih prostorija

- mogu da se grade na udaljenju 100-200cm od susjeda (uz poželjnu saglasnost susjeda) uz mogućnost otvaranja otvora sa visokim parapetima – udaljenje veće od 250cm omogućuje otvaranje otvora normalnih dimenzija i parapeta

- Regulacija građenja prema „zadnjem“ dvorištu susjeda predviđena je u obliku dva odstojanja:

- odstojanje do 200cm, za koje je neophodna saglasnost susjeda, pruža mogućnost otvaranja otvora sa visokim parapetima

- odstojanje do 400cm, za koje je potrebna saglasnost susjeda, pruža mogućnost otvaranja otvora sa standardnim parapetima

Uslovi za izgradnju ugaonih objekata

- Posebnu pažnju posvetiti oblikovanju ugaonih objekata i njihovom uklapanju u građevinske linije susjednih objekata pri čemu se moraju poštovati svi stavovi iz prethodnih pravila.

- Potrebno je, ukoliko to konkretni uslovi lokacije dozvoljavaju, da ugaoni objekti, posjeduju dominantni građevinski element na uglu. U tom cilju, moguće je da ugaoni akcenat ima jedan sprat više u odnosu na datu spratnost objekta, uz uslov da se ne prekorači indeks izgrađenosti na parceli.

Urbanističko-tehnički uslovi za izgradnju objekata - stanovanje manje gustine u zoni nove izgradnje sa višeporodičnim stanovanjem

Stanovanje manje gustine u zoni nove izgradnje sa višeporodičnim stanovanjem podrazumjeva broj stanova u objektu od 4 do 8, pri čemu se i turistički apartman smatra stambenom jedinicom.

Objekti porodičnog stanovanja u zoni nove izgradnje mogu biti: slobodnostojeći objekti na parceli, jednostrano uzidani (dvojni objekti) i dvostrano uzidani objekti (u nizu).

Oblik i veličina gabarita zgrade u grafičkim priložima je data kao simbol i može se prilagođavati potrebama investitora ukoliko se poštuju striktno zadate:

- građevinske linije,
- maksimalna preporučena spratnost,
- maksimalna površina pod objektom, odnosno objektima na parceli,
- maksimalna bruto razvijena površina objekta, odnosno objekata na parceli,
- kao i svi ostali uslovi iz ovog plana i važeći zakonski propisi.

Urbanistički pokazatelji i kapaciteti za urbanističku parcelu (indeks zauzetosti, izgrađenosti i spratnost), namjena površina i planiranih objekata i drugo, dati su u tabeli Urbanistički pokazatelji po blokovima i urbanističkim parcelama.

Urbanistička parcela

- Za slobodnostojeće objekte - površina urbanističke parcele iznosi minimalno 300 m², a maksimalno 2000 m²,
- Za jednostrano uzidane objekte (dvojni objekti) - površina urbanističke parcele iznosi minimalno 300 m², a maksimalno 2000 m²
- širina urbanističke parcele, u svim njenim presjecima, je minimalno 12 m,
- najmanja dozvoljena izgrađena površina iznosi 80 m²,
- maksimalna širina jednostrano ili dvostrano uzidanog objekta je 15 m, a može biti i manja
- razmak između nizova objekata iznosi minimalno 10 m, ili dvostruku visinu objekata računato od vijenca do najniže tačke konačnog nivelisanog i uređenog terena
- nizovi se mogu formirati u obliku latiničnog slova "L" i "U" ili slično
- nizovi se grade istovremeno i prema jedinstvenom projektu za cijeli niz,
- jedna stambena jedinica (objekat) je jedan stan

Horizontalna i vertikalna regulacija

- Građevinska linija predstavlja krajnju granicu za izgradnju objekta. Građevinska linija prema regulacionoj liniji je obavezujuća i na nju se postavlja jedna fasada objekta
- Minimalno odstojanje objekta od bočnih granica parcele:
 - slobodnostojeći objekti - 2,5 m; izuzetno, ovo rastojanje može biti i manje (min. 1,5 m), ukoliko je oblik parcele nepravilan
 - jednostrano uzidani objekti - 3,0 – 4,0 m prema slobodnom dijelu parcele; izuzetno, ovo rastojanje može biti i manje (od 1,5 - 2,5 m), ukoliko je oblik parcele nepravilan
 - obostrano uzidani objekti - 0,0 m
- Minimalno odstojanje objekta od zadnje granice parcele je 3 m; izuzetno, ovo rastojanje može biti i manje (min. 2,5 m), ukoliko je oblik parcele nepravilan
- Minimalno odstojanje objekta od susjednog objekta je 4 m.
- Izgradnja na ivici parcele (dvojni objekti i objekti u prekinutom nizu) je moguća isključivo uz pisanu saglasnost vlasnika susjedne parcele na čijoj granici je predviđena izgradnja, osim sa slučajeve koji su ovim planom predviđeni da se gradi na ivici parcele.

U navedene etaže su ušle sve korisničke nadzemne etaže. Posljednja etaža može biti korišćena i kao potkrovneta etaža, ali bez mogućnosti njenog rješavanja u vidu višespratnog nivoa. Rješenje krova je produkt arhitektonske oblikovnosti sa ciljem uklapanja u vizuelne i tradicionalne elemente primorskog ambijenta.

Maksimalna visina vijenca objekta mjeri se:

- na pretežno ravnom terenu: od konačno nivelisanog i uređenog terena do gornje ivice konstrukcije posljednje etaže ili horizontalnog serklaža,
- na terenu u većem nagibu: od ivice poda najniže korisne etaže objekta do gornje ivice konstrukcije posljednje etaže ili horizontalnog serklaža.

Maksimalna visina sljemena krova objekta (ili vrha najvišeg sljemena, kod složenih krovova) je 3,50 m mjereno od gornjeg ivice vijenca do sljemena krova.

Visina nazidka potkrovneta etaže iznosi najviše 1.50 m računajući od kote poda potkrovneta etaže do tačke preloma krovne kosine.

Kota prizemlja je:

- na pretežno ravnom terenu: najviše do 1,20 m iznad konačno nivelisanog i uređenog terena. Za objekte sa podrumskim ili suterenskim etažama, orijentaciona kota poda prizemlja može biti najviše 1.50 m iznad konačno nivelisanog i uređenog terena;
- na terenu u većem nagibu: u nivou poda najniže korisne etaže i iznosi najviše 3,50 m iznad kote konačno nivelisanog i uređenog terena najnižeg dijela objekta.

Izgradnja na parceli

- Prije zahtjeva za izradu urbanističko-tehničkih uslova obavezno je provjeriti geomehanička svojstva terena na mikrolokaciji, na osnovu uslova. UTU za stabilnost terena i objekata i prihvatljiv nivo seizmičkog rizika.
- Objekti, po potrebi mogu imati podrumске ili suterenske prostorije. Površine suterenskih i podrumskih prostorija ne računavaju se u ukupnu BRGP
- U prizemljima ili djelu prizemlja mogu biti lokali sa djelatnostima koje ne ugrožavaju okolinu.
- Na parceli se mogu graditi pomoćni objekti koji su u funkciji korišćenja stambenog objekta (garaža, ostava i sl.) .
- Voda sa krova jednog objekta ne smije se slivati na drugi objekat.
- Krovovi ovih objekata su kosi, krovni pokrivači adekvatni nagibu, koji iznosi 18-23%.

Uređenja zelenila u okviru stambenih parcela vršiti na način dat u tački UTU za uređenje površina pod zelenilom i slobodnih površina, a detaljna razrada je ostavljena vlasnicima.

- Za izgradnju podzida važe uslovi definisani tački. Uslovi za izgradnju suhozida i podzida.

Rješavanje mirujućeg saobraćaja

Potreban broj parking mjesta obezbjediti u okviru parcele korisnika, na otvorenom, u garaži u sklopu ili van objekta, prema normativu 1,1 PM/stanu ili turističkom apartmanu

Ograđivanje

Parcele objekata se mogu ograđivati uz uslove utvrđene ovim planom:

- parcele se ograđuju zidanom ogradom do visine od 0.90 m (računajući od kote trotoara) ili transparentnom ogradom do visine od 1.60 m.
- zidane i druge vrste ograda postavljaju se na regulacionu liniju, i to tako da ograda, stubovi ograde kapije budu unutar parcele koja se ograđuje.
- ograde objekata na uglu ne mogu biti više od 0.90 m računajući od kote trotoara, zbog obezbjeđenja vizuelne preglednosti raskrsnice.
- vrata i kapije na uličnoj ogradbi mogu se otvarati jedino prema unutrašnjosti parcele.

Urbanističko-tehnički uslovi za izgradnju objekata poslovnih i komercijalnih djelatnosti

Ovi sadržaji zauzimaju urbane prostore visokog stepena javnosti i komunikativnosti, kao što je potez duž postojeće i planiranog gradskog buleva. U postojećim objektima duž frekventnih saobraćajnica, očekuje se transformacija prizemlja, suterena i prve etaže u poslovne i javne sadržaje.

Komercijalne zone prema razmještanju komercijalno-poslovnog prostora i mogu biti:

- linearne - kada je duž ulica i buleva većina objekata na regulaciji komercijalno-poslovna, odnosno najmanje jedna (prizemna) etaža je komercijalno-poslovna;
- punktalne - kada su komercijalno-poslovni sadržaji dio bloka ili zone neke druge namjene, što u planu nije posebno predstavljeno, već se uklapa u pretežnu namjenu kao komplemetarna djelatnost.

Objekti komercijalnih i poslovnih djelatnosti se svojim gabaritom uklapaju u planirano okolno tkivo i za njih važe pravila koja su definisana za pretežnu namjenu zone u kojoj se parcela nalazi.

Oblik i veličina gabarita objekta u grafičkim prilogima je data kao simbol i može se prilagođavati potrebama investitora ukoliko se poštuju striktno zadate:

- građevinske linije, regulacione linije i indeksi,
- maksimalna površina pod objektom, odnosno objektima na parceli koja nije fiksna, može biti i manja,
- maksimalna bruto razvijena površina objekta, odnosno objekta,
- kao i svi ostali uslovi iz ovog plana i važeći zakonski propisi.

Urbanistički pokazatelji i kapaciteti za svaku urbanističku parcelu (indeks zauzetosti, izgrađenosti i spratnost), namjena površina i planiranih objekata i drugo, dati su u tabeli i grafičkom prilogu.

Dodatni uslovi za izgradnju objekata komercijalno-poslovnih djelatnosti u okviru druge pretežne namjene

- Nova izgradnja na pojedinačnim parcelama podrazumijeva i izgradnju čisto komercijalno poslovnih objekata, koji treba da budu građeni kao arhitektonsko-urbanističke cjeline.
- Spratna visina je do 3,2 m, a po potrebi i više.

	• Suteran i podrum objekta se može koristiti kao magacinski prostor i garaža, ali i kao poslovni prostor, u zavisnosti od potreba investitora. Potencijalni poslovni prostor u suteranu je fizički i funkcionalno povezan sa prizemljem i nema direktne ulaze sa ulice. • Kod prizemlja objekta koje je na izrazito osunčanoj strani, preporučuje se formiranje kolonade, arkade, nadstrešnice povlačenjem prizemlja sa građevinske linije. • Kolski pristup za snabdjevanje (utovar i istovar robe) se rješava direktno sa ulice, isključivo uz vremensko ograničenje kada je frekvencija saobraćaja najmanja (po pravilu od 24-7 h). Rješavanje mirujućeg saobraćaja Potreban broj garažnih mjesta (GM) obezbijediti u podrumskoj etaži objekta, prema normativu: <i>Namjena Potreban broj GM</i> ADMINISTRATIVNO - POSLOVNE DJELATNOSTI 1 GM/75 m2 bruto površine UGOSTITELJSKI SADRŽAJI 1 GM/4 stolice TRGOVINSKI SADRŽAJI 1 GM/75 m2 bruto površine Krovne površine podzemnih garaža moraju se urediti kao pješačke površine sa značajnim učešćem specijalnog krovnog zelenila. Neophodan garažni prostor mora se obezbijediti istovremeno sa izgradnjom objekta. Prilikom izrade tehničke dokumentacije poštovati: •Pravilnik o načinu izrade, sadržini i ovjeri tehničke dokumentacije za građenje objekta („Službeni list Crne Gore“, br. 53/25). •Pravilnik o načinu obračuna površine i zapremine zgrade („Službeni list Crne Gore“, br. 60/18). •Pravilnik o uslovima za izradu tehničke dokumentacije za stambenu zgradu ("Službeni list Crne Gore", br. 066/23,113/23)
8.	PREPORUKE ZA SMANJENJE UTICAJA I ZAŠTITU OD ZEMLJOTRESA, KAO I DRUGE USLOVE ZA ZAŠTITU OD ELEMENTARNIH NEPOGODA I TEHNIČKO-TEHNOLOŠKIH I DRUGIH NESREĆA Urbanističko-tehnički uslovi za stabilnost terena i objekata i prihvatljiv nivo seizmičkog rizika Obezbeđenje prihvatljivog nivoa seizmičkog rizika generalno ima dva osnovna zahtjeva: • da prilikom zemljotresa bude što manje gubitaka ljudskih života, što manje povrijeđenih i da bude što manje materijalnih i drugih šteta, • da troškovi sanacije štete nastale usljed zemljotresa ne budu veći od troškova projektovanja, izgradnje i finansijskih ulaganja kojima su se mogla spriječiti oštećenja ili rušenje, kao i njima izazvane povrede i gubici ljudskih života, prilagođavanjem izgradnje novih i rekonstrukcije postojećih objekata nivou očekivanog seizmičkog hazarda kroz punu primjenu svih urbanističkih, arhitektonskih, konstruktivnih i graditeljskih mjera u cilju smanjenja seizmičke

povredljivosti objekata. Urbanističkim rješenjem definisani su indeks zauzetosti parcele, odnosno prostora, planirana spratnost objekata i udaljenosti od susjednih objekata i javnih površina, čime se obezbjeđuju rastojanja u slučaju razaranja objekata i prostor za intervencije pri raščišćavanju ruševina.

Jedan broj planiranih objekata radi obezbjeđenja potrebnog broja mjesta za parkiranje vozila imaće garaže u jednom ili više nivoa pod zemljom, što je uglavnom povoljno sa aspekta smanjenja seizmičkog hazarda.

Da bi se obezbijedili stabilnost objekata i prihvatljiv nivo seizmičkog rizika obavezno:

1. izvršiti detaljna geološka istraživanja tla i izraditi elaborat o rezultatima geoloških istraživanja shodno članovima 6. do 12. Zakona o geološkim istraživanjima ("Službeni list RCG", 28/93, 27/94, 42/94, 26/07) kojima se detaljno određuju geomehaničke karakteristike temeljnog tla, nivo podzemne vode i drugi podaci od značaja za seizmičku sigurnost objekta i diferencijalna slijeganja tla:

1.2. za svaki planirani objekat visokogradnje i niskogradnje,

1.3. za svaki postojeći objekat kod koga se pristupa rekonstrukciji, nadziđivanjem ili dogradnjom,

2. za svaki planirani objekat visokogradnje i niskogradnje u Glavnom projektu shodno članu 5 Pravilnika o sadržini i načinu kontrole glavnih projekata ("Službeni list RCG", 54/01) proračunom stabilnosti i sigurnosti objekta dokazati da je objekat fundiran na odgovarajući način, dokazati stabilnost i sigurnost objekta uključujući i seizmičku stabilnost, te da objekat neće ugroziti susjedne objekte, saobraćajnice i instalacije,

4. vršiti osmatranje tla i objekata prema odredbama Pravilnika o sadržini i načinu osmatranja tla i objekata u toku građenja i upotrebe ("Službeni list RCG", br. 54/01),

5. aseizmičko projektovanje i građenje objekata obezbijediti kroz obaveznu kontrolu usklađenosti projekata sa urbanističkim planom, stručnu kontrolu projekata i nadzor pri izgradnji, od strane stručnih i ovlašćenih lica i nadležnih organa, uz striktno poštovanje važećih zakona, pravilnika, normativa, tehničkih normi, standarda i normi kvaliteta,

6. ukloniti nasip (zemljani materijal pomiješan sa građevinskim šutom), koji se na znatnom dijelu prostora nalazi u površinskom sloju, jer ne predstavlja sredinu pogodnu za fundiranje objekata, a nije pogodan ni kao podloga za saobraćajnice, i zamijeniti ga drugim materijalom,

7. temelje projektovati i izgraditi na jedinstvenoj koti, bez kaskada

8. projektovati i izgraditi temelje koji obezbjeđuju dovoljnu krutost sistema (temeljne ploče ili trake) i koji premošćuju sve nejednakosti u slijeganju,

9. objekte na terenu u nagibu projektovati i izgraditi kao sanacione konstrukcije, sposobne da prihvate dio litostatičkih pritisaka sa padine i da obezbijede uzajamnu stabilnost objekta i padine,

10. zidove ukopanih dijelova projektovati i izgraditi tako da prihvate litološke pritiske sa padine i obezbijede uzajamnu stabilnost objekta i padine,

11. poslije iskopa za temelje izvršiti zbijanje podtla,

12. sve potporne konstrukcije projektovati i izgraditi uz primjenu adekvatne drenaže,

13. sve ukopane dijelove objekata projektovati i izgraditi sa propisnom hidrotehničkom zaštitom od uticaja procjednih gravitacionih voda,

14. bezbjedno izvoditi radove na izgradnji objekata i gdje je to potrebno adekvatnim mjerama osigurati budući iskop, padinu, postojeće objekte, susjedne objekte, trotoar, postojeće instalacije izradom projekta zaštite iskopa i susjednih objekata, linijske zasjeke i iskope, paralelne sa pružanjem padine, projektovati i izgraditi uz obavezno podgrađivanje u što kraćim dionicama (4 do 5 m),
15. u deluvijalnim, deluvijalno-proluvijalnim i aluvijalnim sedimentima iskope dublje od 2,0 m zaštititi od zarušavanja, dotoka podzemne ili površinske vode ili mogućih vodozasićenja,
16. kada je potrebno podbetoniranje susjednih objekata, izvoditi ga u kampadama na širini od 1,5m,
17. vodovodnu i kanalizacionu mreža projektovati i izgraditi izvan zone temeljenja, a veze unutrašnje mreže vodovoda, kanalizacije sa spoljašnjom mrežom izvesti kao fleksibilne, kako bi se omogućilo prihvatanje eventualne pojave neravnomjernog slijeganja,
18. vodove mreža kanalizacije i vodovoda koji su neposredno uz objekte, projektovati i izgraditi preko vodonepropusnih podloga (tehničkih kanala),
19. fekalne i druge otpadne vode evakuisati u naseljsku fekalnu kanalizaciju ili u nepropusne septičkih jama, a nikako nije dozvoljena primjena propusnih septičkih jama ili slobodno oticanje ovih voda u teren,
20. kontrolisano odvođenje svih površinskih voda (sa krovnih površina, sa trotoara oko objekata i sa ostalih dijelova parcele, u kišnu kanalizaciju ili na javnu saobraćajnu površinu, kako bi se spriječilo da voda dođe do temelja ili u podtlo, raskvasi ga i izazove izazove eventualna nagla slijeganja objekta.

Mjere zaštite od seizmičkih razaranja obuhvataju planiranje, projektovanje i izvođenje objekata i građevinskih radova u skladu sa standardima MEST EN 1998-1 i nacionalnim standardom MEST EN 1998-1/NA.

Tehničkom dokumentacijom predvidjeti **mjere zaštite od požara** shodno propisima za ovu vrstu objekata. U cilju zaštite od elementarnih nepogoda postupiti u skladu sa Zakonom o zaštiti i spašavanju („Službeni list CG“, br.13/07, 05/08, 86/09, 32/11, 54/16, 146/21 i 03/23) i Pravilnikom o mjerama zaštite od elementarnih nepogoda (»Službeni list RCG«, br.06/93) i Zakonu o zapaljivim tečnostima i gasovima (»Službeni list CG«, br.26/10, 31/10, 40/11 i 48/15).

U cilju obezbjeđenja zaštite od požara primjeniti mjere propisane sljedećim zakonima i propisima:

- Zakon o zaštiti i spašavanju („Službeni list CG“, br.13/07, 05/08, 86/09, 32/11, 54/16, 146/21 i 03/23)

Pravilnici:

- Pravilnik o tehničkim normativima za hidrantsku mrežu za gašenje požara („Službeni list SFRJ br.30/91)

- Pravilnik o tehničkim normativima za pristupne puteve, okretnice i uređene plateoe za vatrogasna vozila u blizini objekata povećanog rizika od požara („Službeni list SFRJ“, br.8/95)

- Pravilnik o tehničkim normativima za zaštitu visokih objekata od požara („Službeni list SFRJ“, br.7/84)

	- Pravilnik o tehničkim normativima za zaštitu skladišta od požara i eksplozija („Službeni list SFRJ“, br.24/87) - Pravilnik o izgradnji postrojenja za zapaljive tečnosti i o uskladištenju i pretakanju zapaljivih tečnosti („Službeni list SFRJ“, br.20/71, 23/71) - Pravilnik o izgradnji stanica za snabdijevanje gorivom motornih vozila i o uskladištenju i pretakanju goriva („Službeni list SFRJ“, br.27/71) - Pravilnik o izgradnji postrojenja za tečni naftni gas i o uskladištenju i pretakanju tečnog naftnog gasa („Službeni list SFRJ“, br.24/71, 26/71) Shodno članu 9 Zakona o zaštiti i zdravlju na radu („Službeni list CG“, br.34/14 i 44/18), pri izradi tehničke dokumentacije projektant koji u skladu sa propisima o uređenju prostora i izgradnji objekata izrađuje tehničku dokumentaciju za izgradnju, rekonstrukciju ili adaptaciju objekta, namijenjene za radne i pomoćne prostorije i objekte gdje se tehnološki proces obavlja na otvorenom prostoru, dužan je da predvidjeti propisane mjere zaštite na radu u skladu sa tehnološkim projektnim zadatkom. Pri izgradnji, rekonstrukciji ili rušenju objekta potrebno je izraditi Elaborat o uređenju gradilišta u skladu sa aktom nadležnog ministarstva shodno članu 10 Zakona o zaštiti i zdravlju na radu. Mjere zaštite na radu Shodno članu 7 zakona o zaštiti na radu („Službeni list RCG“, br. 79/04, 26/10, 73/10, 40/11), pri izradi tehničke dokumentacije predvidjeti propisane mjere zaštite na radu u skladu sa tehnološkim projektnim zadatkom. Proračune raditi na IX stepen seizmičkog inteziteta po MCS skali. Objekat mora biti izgrađen prema važećim propisima za građenje u seizmičkim područjima. Za potrebe proračuna koristiti podatke Zavoda za hidrometeorologiju o klimatskim i hidrometeorološkim karakteristikama u zoni predmetne lokacije.
9.	USLOVI I MJERE ZAŠTITE ŽIVOTNE SREDINE Zaštita zemljišta Zaštita zemljišta kao teško obnovljivog prirodnog resursa, sprovodiće se mjerama zabrane, ograničenja i zaštite od nenamjenskog korišćenja, zagađivanja i denaseljacije: • Izgradnja je dozvoljena isključivo prema Planom propisanim pravilima građenja i uređenja; • Zabranjeno je deponovanje i odlaganje bilo kakvog otpada i otpadnih materijala van utvrđenih lokacija; Obavezna je zaštita zemljišta od erozionih procesa zabranom otvaranja vegetacijskog sklopa; • Za objekte, potencijalne izvore zagađivanja ili ugrožavanja zemljišta (u fazi pripreme terena, realizacije i u toku redovnog rada) obavezna je procena uticaja na životnu sredinu prema Zakonu o proceni uticaja na životnu sredinu („Sl. list RCG“, br. 80/05) sa Planom mjera za zaštitu zemljišta od zagađivanja, mjera prevencije, monitoringa stanja i kvaliteta zemljišta.

Zaštita vazduha

Zaštita vazduha na prostoru DUP-a sprovodiće se kao integralni dio strategije, uslova i mreže monitoringa i kontrole kvaliteta vazduha na nacionalnom nivou.

Planirane su mjere prevencije, sprečavanja i otklanjanja potencijalnih izvora zagađivanja, mjere zaštite i kontrole kvaliteta vazduha:

- Obavezan je izbor ekološki najprihvatljivijih energenata;
- Obavezan je Plan kontrole kvaliteta vazduha, utvrđivanje mreže monitoringa;
- Preporuka je uvođenje posebnih saobraćajnih režima u blokovima i zonama sa osjetljivim i povredivim sadržajima i blokovima i zonama sa izraženim saobraćajnim opterećenjem, u cilju smanjenja, sprečavanja i minimiziranja zagađivanja specifičnim polutantima atmosfere na životnu sredinu i zdravlje korisnika prostora;
- Za sve objekte potencijalne izvore zagađivanja vazduha obavezan je postupak procjene uticaja pema Zakonu o procjeni uticaja na životnu sredinu („Sl. list RCG”, br. 80/05). („Sl. list RCG”, br. 80/05)

Zaštita voda

Zaštita voda od zagađivanja predstavlja prioritetni zadatak. Sprovodiće se primenom mera zabrane i obaveznih mera:

-Prevencije, sprečavanja i otklanjanja potencijalnih štetnih uticaja i mogućih rizika od zagađivanja u postupku implementacije Detaljnog urbanističkog plana Bečića, pri realizaciji planiranih namena (blokova i pojedinačnih objekata);

-Otklanjanja postojećih uzroka zagađivanja;

-Mera kontrole kvaliteta i integralnog monitoringa stanja;

-Obavezan je postupak procene uticaja na životnu sredinu pri realizaciji svih objekata koji generišu otpadne vode prema Zakonu o proceni uticaja na životnu sredinu („Sl. list RCG” br. 80/05).

Obavezne mjere zaštite voda:

-Pri realizaciji planiranih namjena (blokova i pojedinačnih objekata) obavezne su mere zabrane i sprečavanja uticanja i prosipanja bilo kakvih otpadnih voda na lokacijama i u recipijent;

-U postupku prethodnih radova za realizaciju planiranih namena, zabranjeno je deponovanje otpada svih kategorija na morskoj obali, kupalištu i ostalim prostorima morskog dobra;

-Obavezan je predtretman potencijalno zauljenih atmosferskih voda sa parkirališta, platoa i ostalih površina gde postoji rizik takve pojave, preko taložnika - separatora masti i ulja;

-Obavezan je tretman svih otpadnih voda;

-Do uspostavljanja sistema upravljanja otpadnim vodama, obavezan je tretman otpadnih voda iz planiranih i postojećih objekata;

-Svi planirani objekti moraju obezbediti uređaj za tretman otpadnih voda (preporuka je biološki tretman);

-Postojeći objekti, u postupku rekonstrukcije, dogradnje, nadgradnje, prenamene, ili bilo kakve intervencije u prostoru u obavezi su da izgrade uređaj za tretman otpadnih voda,

- Zahtjevani kvalitet i sanitarno-tehnički uslovi za ispuštanje otpadnih voda u javnu kanalizaciju i prirodni recipijent propisani su Pravilnikom o kvalitetu otpadnih voda

i načinu njihovog ispuštanja u javnu kanalizaciju i prirodni recipijent („Sl. list RCG“, br. 10/97, 21/97).

Zaštita osetljivih ekosistema, biodiverziteta, flore, faune i pejzažnih vrijednosti

Planirana namjena prostora maksimalno je vrednovala prirodne karakteristike, kulturno nasleđe i pejzažne vrednosti područja Bečića.

U cilju očuvanja morskog dobra, prirodnih i pejzažnih vrednosti i kulturnog nasleđa planirani su blokovi koji jasno definišu funkcionalne zone u prostoru sa jasnom prepoznatljivošću.

Planom su predviđene mjere prevencije i sprečavanja potencijalnih rizika po zastupljene ekosisteme (floru, faunu), biodiverzitet, postojeće zelene površine i ukupnu pejzažnu vrijednost.

Zaštita od buke

Zaštita od pojave prekomjerne buke planirana je valorizovanjem blokova.

Biološke i tehničke mere zaštite sprovodiće se, prije svega u zoni magistralnog puta:

- Planirano je formiranje pejzažno oblikovanog i uređenog linearnog zaštitnog zelenila, uz izbor visokodekorativnih vrsta;
- Obavezno je ozelenjavanje parking prostora (prostora za mirujući saobraćaj);
- Preporuka je donošenje Plana posebnog režima saobraćaja u zonama sa mogućim ili očekivanim povećanjem intenziteta buke;
- Obavezna je rekonstrukcija i izgradnja saobraćajnica sa odgovarajućim zastorom za očekivano saobraćajno opterećenje;
- Obavezna je procena uticaja na životnu sredinu za objekte - potencijalne izvore buke saglasno odredbama Zakona o proceni uticaja na životnu sredinu („Sl. list RCG“, br. 80/05).

Tehničkom dokumentacijom predvidjeti uslove i mjere za zaštitu životne sredine u skladu sa odredbama Zakona o procjeni uticaja na životnu sredinu („Službeni list CG“, br.75/18 i 84/24) i Zakonom za zaštitu prirode („Službeni list CG“, br.54/16 i 18/19 i 84/24) na osnovu urađene procjene uticaja na životnu sredinu.

Akt Agencije za zaštitu životne sredine - Sektor za izdavanje dozvola i saglasnosti, broj 03-D-3204/2 od 07.10.2025. godine.

10. USLOVI ZA PEJZAŽNO OBLIKOVANJE

Ograđivanje

Parcele objekata se mogu ograđivati uz uslove utvrđene ovim planom:

- objekat se može ograđivati samo u dijelu tehničkog pristupa i to transparentnom ogradom, visine do 2.0 m, a ograde se postavljaju na granicu parcele, i to tako da ograda, stubovi ograde i kapije budu unutar parcele koja se ograđuje.
- vrata i kapije na uličnoj ogradi mogu se otvarati jedino prema unutrašnjosti parcele

- Kod planiranja i izgradnje novih objekata u komercijalnim zonama potrebno je iskoristiti sve mogućnosti za formiranje novih pratećih zelenih površina, kao što je prostor ispred objekta, ulični prostor, atrijumski prostor, intenzivno i ekstenzivno ozelenjene krovove, vertikalno zelenilo i dr. Nedostatak kvantiteta nadoknaditi kvalitetom i visokim standardom održavanja zelenih površina. Krovne površine podzemnih garaža urediti kao pješačke površine sa značajnim učešćem intenzivnog i ekstenzivnog krovnog zelenila. Ako se niski dijelovi (suteran ili prizemlje) zgrada pokriju slojem zemlje debljim od 60 cm i trajno ozelene, takve površine se ne računaju kao zemljište pod objektom pri izračunavanju procenta izgrađenosti. U okviru plana predviđe se krovno ozelenjavanje tri gradske garaže. Planiranim intervencijama predvideti sve mogućnosti unapređenja postojećih i formiranje novih pratećih zelenih površina. Višenamensko korišćenje planirati u zonama koje su deficitarne sa zelenim površinama kao i uz objekte kulture i škole.

- Procenat učešća otvorenih i zelenih površina prilagoditi raspoloživom prostoru i vrsti specijalizovanog centra. Visok procenat zelenila planirati posebno uz škole i dječije ustanove, objekte uprave i kulture, oko verskih objekata, zdravstvenih centara. Uz pomoć zelenila rješavati vizuelne konflikte sa susjednim namjenama kao i zaštitu od prašine i buke.

- U novim pješačkim zonama predvideti podizanje novih drvoreda, zelenih baštica, žardinjera, vertikalnog zelenila i vodene efekte. Rješenje prilagoditi širini ulice, mikroklimatskim uslovima i stalnim koridorima sjenke.

11.

USLOVI I MJERE ZAŠTITE NEPOKRETNIH KULTURNIH DOBARA I NJIHOVE ZAŠTIĆENE OKOLINE

Posebni ciljevi zaštite kulturne baštine su:

Uvažavanje vrijednosti kulturnog nasljeđa i prepoznavanje njegovog značaja za život, razvoj i prosperitet lokalne zajednice i identifikacija najznačajnijih mogućnosti njegove revitalizacije;

Ukazivanje na savremene međunarodne tokove, principe, metodologije i tretman kulturnog nasljeđa i mogućnost njihove primjene u ovom okruženju;

Aktivnosti koje predstavljaju pretnju i ograničenja, te se ne dozvoljavaju kad je u pitanju zaštićena kulturna baština su:

Izgradnja stambenih, poslovnih i drugih objekata, koji mogu da svojim izgledom, gabaritom, oblikom, ili na drugi način umanje vrijednosti, značaj ili autentičnost zaštićenog objekta ili njegove okoline;

Određivanje namjena koje narušavaju karakter i umanjuju neku od primarnih vrednosti nepokretnog kulturnog dobra (plaže, kafei ili diskoteke pored manastira ili crkava, saobraćajnice u zaštićenim rezidencijalnim zonama i sl.).

Značaj kontinuiteta i duga tradicija urbane kulture mediteranskog podneblja treba da bude očuvana na ovom području u cilju očuvanja identiteta lokaliteta i sticanja konkurentskih aduta na spoljnom tržištu.

Zaštita arheoloških lokaliteta podrazumjeva sljedeće mjere:

Kroz izdavanje dozvola za gradnju obavezati investitora da finasira zaštitna arheološka iskopavanja na lokalitetima gdje se pretpostavlja da bi se moglo naići na arheološke nalaze;

	Kroz izdavanje dozvola za gradnju obavezati investitora da finansira izmjenu projekta ukoliko se u toku započetih radova naiđe na arheološke nalaze. Ukoliko se prilikom izvođenja građevinskih i zemljnih radova bilo koje vrste na području zahvata naiđe na nalazište ili nalaze arheološkog značenja, prema članu 87 i članu 88 Zakona o zaštiti kulturnih dobara („Sl. list RCG“, br. 49/10 , 49/11 i 44/17), pravno ili fizičko lice koje neposredno izvodi radove, dužno je prekinuti radove i o nalazu bez odgađanja obavijestiti Ministarstvo kulture i Upravu za zaštitu kulturnih dobara radi utvrđivanja daljeg postupka.
12.	USLOVI ZA LICA SMANJENE POKRETLJIVOSTI I LICA SA INVALIDITETOM Tehničkom dokumentacijom obezbjediti prilaz i upotrebu objekta licima smanjene pokretljivosti u skladu sa članom 30 Zakona o i izgradnji objekata ("Službeni list Crne Gore", br. 19/25) i u skladu sa Pravilnikom o bližim uslovima i načinu prilagođavanja objekata za pristup i kretanje lica smanjene pokretljivosti i lica sa invaliditetom („Službeni list Crne Gore“, br. 41/25). Neophodno je obezbjediti prilaze svim javnim objektima i površinama u nivou, bez upotrebe stepenika. Visinske razlike između trotoara i kolovoza, i drugih denivelisanih dijelova parcele i planiranog objekta savladavati izgradnjom rampi poželjnog nagiba do 5%, maksimum 8,5%, a čija najmanja dozvoljena neto širina ne smije biti manja od 1,30 m, čime se omogućuje nasmetano kretanje invalidskim kolicima.
13.	USLOVI ZA POSTAVLJANJE I GRADNJU POMOĆNIH OBJEKATA Na parceli se mogu graditi pomoćni objekti koji su u funkciji korišćenja stambenog objekta (garaža, ostava, prateće usluge i sl.).
14.	USLOVI ZA OBJEKTE KOJI MOGU UTICATI NA BEZBJEDNOST VAZDUŠNOG SAOBRAĆAJA /
15.	USLOVI ZA OBJEKTE KOJI MOGU UTICATI NA PROMJENE U VODNOM REŽIMU Prilikom izrade tehničke dokumentacije poštovati Zakon o vodama („Službeni list Republike Crne Gore“, br. 27/07 i „Službeni list Crne Gore“, br. 73/10, 32/11, 47/11, 48/15, 52/16, 55/16, 02/17, 80/17 i 84/18).
16.	MOGUĆNOST FAZNOG GRAĐENJA OBJEKTA Dozvoljena je fazna izgradnja (osim za objekte u nizu koji moraju biti izrađeni jednovremeno i prema jedinstvenom projektu za svaki niz), tako da konačno izgrađeni objekat ne prelazi maksimalne propisane površine pod objektom i spratnost, a ove vrijednosti mogu biti i manje.

17.	USLOVI ZA PRIKLJUČENJE NA INFRASTRUKTURU								
17.1	Uslovi priključenja na elektroenergetsku infrastrukturu Potrebno jednovremeno opterećenje za stambene objekte kao i podaci o potrebnom specifičnom opterećenju za pojedine vrste objekata dati su u tabeli br.2: TABELA br. 2 <table border="1"> <tr> <td>objekti ugostiteljstva</td><td>80-150 NJ/m² neto površine</td></tr> <tr> <td>objekti poslovanja</td><td>80-120 NJ/m² neto površine</td></tr> <tr> <td>škole i dečje ustanove</td><td>60-80 NJ/m² neto površine</td></tr> <tr> <td>ostale namene</td><td>30-120 NJ/m² neto površine</td></tr> </table> Prilikom izrade tehničke dokumentacije potrebno je poštovati sljedeće preporuke EPCG: •Tehnička preporuka za priključke potrošača na niskonaponsku mrežu TP-2 (II dopunjeno izdanje) •Tehnička preporuka – Tipizacija mjernih mjesta •Uputstvo i tehnički uslovi za izbor i ugradnju ograničavača strujnog opterećenja •Tehnička preporuka TP-1b - Distributivna transformatorska stanica DTS – EPCG 10/0.4 kV Prema grafičkom prilogu br. 14.0 – „Elektroenergetska mreža“ na predmetnoj UP 140.7, BLOK 140B, planirana je TS 10(20)/0,4 kV u Bloku. Prema grafičkom prilogu br. 14.0 – „Elektroenergetska mreža“ i prema uslovima nadležnog organa.	objekti ugostiteljstva	80-150 NJ/m ² neto površine	objekti poslovanja	80-120 NJ/m ² neto površine	škole i dečje ustanove	60-80 NJ/m ² neto površine	ostale namene	30-120 NJ/m ² neto površine
objekti ugostiteljstva	80-150 NJ/m ² neto površine								
objekti poslovanja	80-120 NJ/m ² neto površine								
škole i dečje ustanove	60-80 NJ/m ² neto površine								
ostale namene	30-120 NJ/m ² neto površine								
17.2	Uslovi priključenja na vodovodnu i kanizacionu infrastrukturu Prema uslovima nadležnog organa i prema grafičkom prilogu br 13 – „Vodovod i kanalizacija“. Akt D.O.O. „Vodovod i kanalizacija“ Budva, br. 01-5166/2 od 08.10.2025. godine.								
17.3	Uslovi priključenja na saobraćajnu infrastrukturu Svaka urbanistička parcela mora imati pristup javnoj saobraćajnici min. širine 3.0 m. Prema grafičkom prilogu broj 12 – „Plan saobraćaja“ i prema uslovima nadležnog organa. Akt Sekretarijata za komunalno stambene poslove Opštine Budva, broj 07-354/25-1707/2 od 13.10.2025. godine.								
17.4	Uklanjanje komunalnog otpada Upravljanje otpadom Upravljanje otpadom je zasnovano na izboru koncepta evakuacije otpada saglasno Zakonu o upravljanju otpadom („Sl. list RCG“, br. 80/05):								

- Obaveza lokalne Uprave je da donese Lokalni plan upravljanja otpadom (u saglasnosti sa Republičkim planom upravljanja otpadom);
- Za potrebe prostora u zahvatu Plana obavezno je uspostavljanje ekološki prihvatljivog načina evakuacije komunalnog otpada;
- Planirani objekti svih kategorija koji imaju turističku i komercijalno-uslužnu namjenu, moraju imati posebne prostorije za privremeno odlaganje selektovanog komunalnog otpada. Veličina prostorije utvrđuje se prema kapacitetu (broj korisnika). Prostorije se nalaze u okviru objekta kao zaseban prostor, bez prozora sa električnim osvetljenjem, sa točecim mestom sa slavinom i slivnikom sa rešetkom. Pristup ovom prostoru mora biti vezan za pristupni put (preko rampe za pristup specijalizovanog vozila);
- Postojeći objekti, u postupku rekonstrukcije, dogradnje, nadgradnje ili drugog oblika intervencije moraju obezbediti zasebnu prostoriju za privremeno odlaganje otpada i primarnu selekciju otpada;
- Sa mikrolokacija, komunalni otpad će se prikupljati postavljanjem korpi za smeće. Razmešta istih vršice se prema Planu razmeštaja, gdje su bitne lokacije značajnog okupljanja, šetališta, kupališta, odmorišta, parking prostora;
- Standard za sakupljanje otpada karakteristika komunalnog otpada propisuje se Planom za upravljanje otpadom.

Uslovi za odnošenje čvrstog komunalnog otpada

Čvrsti komunalni otpad sa prostora DUP-a Bečića prikupljati u kontejnerima i kantama (korpama).

Mjesta (niše) za postavljanje kontejnera za smeće predvidjeti:

- na parcelama stambenih objekata čija BRGP je veća od 500 m²,
- na parcelama objekata mješovite namjene (SMN)
- na parcelama namijenjenim za urbano zelenilo,
- na pješačkim i kolsko pješačkim površinama, uz uslov da ne ugrožavaju bezbjedno odvijanje kolskog i pješačkog saobraćaja,
- na parcelama objekata turističke namjene,

Nije dozvoljeno postavljanje kontejnera na površinama namijenjenim za parkiranje vozila.

Mjesta (niše) za postavljanje kontejnera za smeće kao i njihov potreban broj predvidjeti u saradnji sa nadležnim komunalnim preduzećem, a imajući u vidu produkciju čvrstog komunalnog otpada. Pri tome voditi računa o porastu broja korisnika prostora tokom ljetnjih mjeseci, pa stoga broj kontejnera i periodiku njihovog pražnjenja prilagoditi količini smeća.

Poštujući prethodne uslove mjesta (niše) za postavljanje kontejnera za smeće trebaju biti što bliže javnim saobraćajnicama uz minimalnu denivelaciju (bez ivičnjaka) u odnosu na saobraćajnicu, sa padom od 5 % prema saobraćajnici.

Mjesta za postavljanje kontejnera za smeće moguće je sa tri strane vizuelno izolovati zelenilom ili zidanim ogradama čija visina ne može biti veća od 1,50 m.

Korpe (kante) za smeće postaviti u dovoljnom broju na trotoarima duž svih saobraćajnica i drugih površina javnog korišćenja, a naročito na mjestima sa većom koncentracijom korisnika.

Uvesti sistem reciklaže, postavljanjem posuda za primarnu selekciju otpada na određenim lokacijama na području plana.

17.5	Ostali infrastrukturni uslovi Telekomunikaciona mreža Prilikom izrade tehničke dokumentacije elektronske komunikac. infrastrukt. poštovati: -Zakon o elektronskim komunikacijama ("SI list CG", br.100/24) -Pravilnik o širini zaštitnih zona i vrsti radio koridora u kojima nije dopušteno planiranje i gradnja drugih objekata ("SI list CG", br.33/14) -Pravilnik o tehničkim i drugim uslovima za priključenje, izgradnju i korišćenje elektronske komunikacione mreže, elektronske komunikacione infrastrukture i povezivanje opreme i objekata ("SI list CG", br.41/15) -Pravilnik o uslovima za planiranje, izgradnju, održavanje i korišćenje pojedinih vrsta elektronskih komunikacionih mreža, elektronske komunikacione infrastrukture i povezane opreme ("SI list CG", br.59/15 i 39/16) -Pravilnik o zajedničkom korišćenju elektronske komunikacione infrastrukture i povezane opreme ("SI list CG", br.52/14) -Pravilnik o granicama izlaganja elektromagnetnim poljima ("SI list CG", br.6/15) Agencija za telekomunikacije i poštansku djelatnost upućuje na primjenu: - sajt na kome se nalaze relevantni propisi u skladu sa kojim se obavlja izrada tehničke dokumentacije http:// ekip.me/page/elektronic-communications/ec-networks/development-of-technical-documents/content; - sajt na kome Agencija objavljuje podatke o postojećem stanju elektronske komunikacione infrastrukture http://geoportal.ekip.me/ preko koga sve zainteresovane strane mogu da zatraže otvaranje korisničkog naloga, kako bi pristupili georeferenciranoj bazi podataka elektronske komunikacione infrastrukture.
18.	POTREBA IZRADE GEODETSKIH, GEOLOŠKIH (GEOTEHNIČKIH, INŽENJERSKO-GEOLOŠKIH, HIDROGEOLOŠKIH, GEOMEHANIČKIH I SEIZMIČKIH) PODLOGA, KAO I VRŠENJA GEOTEHNIČKIH ISTRAŽNIH RADOVA I DRUGIH ISPITIVANJA Proračune raditi na IX stepen seizmičkog inteziteta po MCS skali. Objekat mora biti izgrađen prema važećim propisima za građenje u seizmičkim područjima. Za potrebe proračuna koristiti podatke Zavoda za hidrometeorologiju o klimatskim i hidrometeorološkim karakteristikama u zoni predmetne lokacije. Prije izrade tehničke dokumentacije shodno Zakonu o geološkim istraživanjima ("SI.list RCG", br.28/93, 42/94, 26/07 i "SI.list CG", br. 28/11) i Pravilniku o sadržaju projekta geoloških istraživanja ("SI.list CG", br. 68/23) izraditi: - Elaborat o geofizičkim istraživanjima tla i - Elaborat o inženjersko-geološkim karakteristikama tla.
19.	POTREBA IZRADE URBANISTIČKOG PROJEKTA /

20.	ZA ZGRADE URBANISTIČKO-TEHNIČKI USLOVI SADRŽE I URBANISTIČKE PARAMETRE													
	Oznaka urbanističke parcele	UP 140.8, BLOK 140B												
	Površina urbanističke parcele m ²	1323.39 m ²												
	Maksimalni indeks zauzetosti	0.58												
	Maksimalni indeks izgrađenosti	3.50												
	Maksimalna površina pod objektima m ²	771.98 m ²												
	Bruto razvijena građevinska površina objekata (max BRGP) m ²	4631.88 m ²												
	Maksimalna spratnost objekata	P+5												
	Slobodne (neizgrađene) površine m ²	551.41 m ²												
	Minimalan broj parking mjesta	52												
	Korisna površina m ²	3334.95 m ²												
	Broj stanovnika na korisnoj površini	106.11												
	Parametri za parkiranje odnosno garažiranje vozila													
	Parkiranje treba rješavati u okviru parcela. Zone za smještaj vozila date u grafičkom prilogu, ove zone podrazumijevaju prostor za smještaj vozila na površinskim parkinzima i u podzemnim garažama. Osnovni standardi za buduće stanje kod dogradnje i nove stambene i duge izgradnje, na jedno parking mesto po djelatnostima iznose:													
	KAPACITETI PARKING MESTA KOMERCIJALNO-USLUŽNE DELATNOSTI <table><tr><td>NAMENA</td><td>1 PARKING MESTO</td></tr><tr><td>trgovina</td><td>50m² prodajnog prostora</td></tr><tr><td>administrativno-poslovni objekti</td><td>80m² neto etažne površine</td></tr><tr><td>ugostiteljski objekti</td><td>2 postavljena stola sa 4 stolice</td></tr><tr><td>hoteli</td><td>2 apartmana</td></tr><tr><td></td><td>6 soba</td></tr></table>		NAMENA	1 PARKING MESTO	trgovina	50m ² prodajnog prostora	administrativno-poslovni objekti	80m ² neto etažne površine	ugostiteljski objekti	2 postavljena stola sa 4 stolice	hoteli	2 apartmana		6 soba
NAMENA	1 PARKING MESTO													
trgovina	50m ² prodajnog prostora													
administrativno-poslovni objekti	80m ² neto etažne površine													
ugostiteljski objekti	2 postavljena stola sa 4 stolice													
hoteli	2 apartmana													
	6 soba													
	JAVNE SLUŽBE <table><tr><td>NAMENA</td><td>1 PARKING MESTO</td></tr><tr><td>uprava i administracija</td><td>80m² neto etažne površine</td></tr><tr><td>decije ustanove i škole</td><td>125m² bruto površine</td></tr><tr><td>bioskopi, dvorane</td><td>20 stolica</td></tr><tr><td>bolnice</td><td>6 bolesničkih postelja</td></tr><tr><td>sportske dvorane,stadioni,sportski tereni</td><td>15 gledalaca</td></tr></table>		NAMENA	1 PARKING MESTO	uprava i administracija	80m ² neto etažne površine	decije ustanove i škole	125m ² bruto površine	bioskopi, dvorane	20 stolica	bolnice	6 bolesničkih postelja	sportske dvorane,stadioni,sportski tereni	15 gledalaca
NAMENA	1 PARKING MESTO													
uprava i administracija	80m ² neto etažne površine													
decije ustanove i škole	125m ² bruto površine													
bioskopi, dvorane	20 stolica													
bolnice	6 bolesničkih postelja													
sportske dvorane,stadioni,sportski tereni	15 gledalaca													
	STANOVANJE <table><tr><td>NAMENA</td><td>1 PARKING MESTO</td></tr><tr><td>stambeni objekti</td><td>80m² neto etažne površine</td></tr></table>		NAMENA	1 PARKING MESTO	stambeni objekti	80m ² neto etažne površine								
NAMENA	1 PARKING MESTO													
stambeni objekti	80m ² neto etažne površine													

Potreban broj parking mjesta obezbjediti u okviru parcele korisnika, na otvorenom, u garaži u sklopu ili van objekta, prema normativu 1,1 PM/stanu ili turističkom apartmanu. Neophodan parking, odnosno garažni prostor mora se obezbjediti istovremeno sa izgradnjom objekta.

Smjernice za oblikovanje i materijalizaciju, posebno u odnosu na ambijentalna svojstva područja

SMJERNICE ARHITEKTONSKOG OBLIKOVANJA

Identitet i kontekstualnost

Jedan od primarnih pravaca djelovanja svakako bi se ogledao u jačanju mediteranskog karaktera naselja. Prepoznavanje tradicionalnih formi, njihovim transponovanjem i implementacijom u sadašnji kontekst svakako bi se moglo uticati na ujednačavanje globalne slike naselja. Ovdje se pri tom ne misli na puko kopiranje prošlosti, već na racionalno i taktičko prepoznavanje osnovnih zakonitosti tradicionalnih objekata, njihovih proporcija, volumena i međuodnosa. Interpretacija iskustava prošlosti neophodno mora sadržati elemente sadašnjosti i budućnosti. Poštovanje principa identiteta, kako za objekte kao nezavisne činioce, tako i za kontekst ukupnog naseljskog ambijenta, svakako je neobično važno u procesu stvaranja naseljskog prostora. Novi objekti moraju doprinijeti jačanju karaktera lokalnih ambijenata u kojim nastaju, ali svakako veliku pažnju treba posvetiti njihovom učešću u slici globalnog-naseljskog ambijenta.

Principi oblikovanja

Arhitekturom objekata treba težiti stvaranju savremenog arhitektonskog i likovnog izraza karakterističnog za urbani gradski prostor mediteranskog karaktera. Oblikovanje planiranih objekata mora biti usklađeno sa kontekstom u kome objekat nastaje, predviđenom namjenom i osnovnim principima razvoja naselja u pravcu visokog turizma. Neka od polazišta koja se u procesu izgradnje neizostavno moraju primjeniti svakako jesu i :

- ambijentalno uklapanje u urbani kontekst (posebno karakteristično za stambene objekte)
- poštovanje i zaštita postojeći likovnih i urbanih vrijednosti mikroambijenata
- prepoznavanje važnosti uloge objekta u naseljskom tkivu u zavisnosti od namene i pozicije
- racionalno planiranje izgrađenih prostora kroz odnos izgrađeno-neizgrađeno
- odnos prema prirodnom okruženju izražen kroz afirmaciju otvorenih i zelenih prostora oko objekata
- poštovanje izvornog arhitektonskog stila u slučajevima izvođenja naknadnih radova na objektima, a ukoliko se o objektima izrazitih arhitektonskih vrijednosti
- korišćenje svedenih jednostavnih formi za objekte namenjene stanovanju
- korišćenje arhitektonski atraktivnih i upečatljivih formi i oblika za objekte koji svojom pozicijom i namenom predstavljaju potencijalno nove simbole u naseljskom okruženju
- korišćenje kvalitetnih i trajnih materijala
- korišćenje prirodnih lokalnih materijala

Elementi oblikovanja i materijalizacija

Bogata građevinska tradicija izražena kroz odnos prema prirodnom i stvorenom okruženju, lokalnom klimatu, način organizacije prostora, materijalizaciju objekata i otvorenih prostora, daje kvalitetan osnov za dalje planiranje i građenje. Jedna od presudnih karakteristika prostora jesu svakako njegove lokalne klimatske karakteristike, koje unapred definišu određene zahteve koji se stavljaju pred objekte u cilju ostvarivanja maksimalnog komfora (izbor tipa i elemenata konstrukcije, tehnologije građenja, izbor materijala, zaštite objekata od pregrevanja u ljetnjem periodu...). Ukoliko bi se morao izabrati jedan od karakterističnih elemenata oblikovanja objekata u ovom kontekstu, onda bi izbor svakako pao na elemente krova. Kosi dvovodni krovovi nagiba 18-23° su gotovo najzastupljeniji element oblikovanja na primorskim kućama ovog kraja. Upravo se iz tih razloga moraju prepoznati kao sinonimi mediteranskog stila, i nosioci identiteta Budve. Njihova primena na novim objektima se iz tih razloga može smatrati opravdanom, ako ne i obaveznom, ukoliko se želi sačuvati tradicionalni karakter. U cilju očuvanja identiteta mediteranskog ambijenta, poželjna je primena prirodnih, lokalnih građevinskih materijala. Sugerise se primena građevinskog kamena za oblaganje fasada, zidanje prizemnih dijelova objekata, podzida, stepeništa, izvođenje elemenata plastike objekata i elemenata mobilijara. Široka primena kamena očekuje se i prilikom uređenja slobodnih površina na parceli. Prilikom materijalizacije objekata izbjegavati materijale kao što su termoizolacione fasade, INOX limovi, vještački materijali i proizvodi na bazi plastike, kao i ostale materijale čija primjena nije karakteristična za primorske uslove.

USLOVI ZA ARHITEKTONSKO OBLIKOVANJE

Arhitektura svojom slojevitošću odraz je prirodno-morfološkog ambijenta u kome nastaje, a još i više odslikava kulturološki kod prepleta tradicionalnosti i savremenosti vremena u kome nastaje.

Arhitektonsko oblikovanje u zalivskom ambijentu široke morske panorame, sa pokrenutom morfologijom u zaleđu zahteva ekvivalentno tome slojeviti pristup sa ciljem podizanja atraktivnosti složenih formi sa konačnim dometom „izgradnje“ nove slike visoke ekskluzivnosti i jasne prepoznatljivosti Budve, kako na lokalnom nivou, još i više na globalnom, svjetskom nivou.

Prethodno postavljeni zadatak arhitekture, koja će nastati na ovom području, traži kako atraktivnu i prepoznatljivu formu, još i više poruku svijetu i okruženju o tradicionalnom duhu crnogorske kulture koja crpi svoju snagu iz prirodnog, istovremeno surovog i bogatog, podneblja ali usmerena ka povezivanju sa demokratski orijentisanim svijetom i spremnošću da se svojom izvornom gostoljubivošću iskaže i kroz načine i vidove arhitektonskih oblika.

U tom cilju u procesu arhitektonskog oblikovanja prostora treba proći kroz slojevit pristup i to:

Formiranje skladne ali prepoznatljive siluete na mikro i makro nivou

Usklađivanje djelova u cjelinu

Komponovanje arhitektonskih objekata i cjeline.

1.0. Formiranje siluete grada je preduslov za formiranje prepoznatljive slike grada Budve i naselja Bečići (pojedinačno i celovito) po kojoj će ući u „memoriju“ globalnog svijeta.

Neophodno je pri pozicioniranju svakog objekta pojedinačno voditi računa da svojom veličinom svojom formom bude istovremeno reper u prostoru i objekat koji dodatno ističe mikro ambijent kom pripada.

U odnosu na područje Budve i Bečića, postoje uslovno rečeno tri područja po dužini o kojima treba voditi računa

- Prva zona je zona uz morsko područje gde treba da preovladaju horizontalne strukture sa akcentovanjem samo pojedinih repera
- Druga zona je zona oko magistrale koja svojom ulogom teži da ima što više jačih linearnih poteza i vertikalnih repera
- Treća zona je zona iznad magistrale (većinom se odnosi na Bečiće) zahteva potpuno prilagođavanje morfologiji terena i upućuje na formiranje „zatalasanih“ i pokrenutih arhitektonskih struktura

Kada se ambijent gleda po svojoj osi linearno – podužnog pravca u silueti i slici grada potrebno je istaći formama i veličinama tri pozicije

- Bočne - ivične djelove kao vid obilježavanja zaokružene cjeline
- Centralni dio kao najistaknutiji (po visini) ambijent u slici grada

2.0. Usklađivanje „djelova i cjeline“ je preduslov ostvarivanja složene arhitektonike na svim nivoima oblikovanja urbanog prostora. To zahtjeva prevashodno uspostavljanje sklada kako između izgrađenih struktura i otvorenih prostora, još i više zahtjeva uspostavljanje skladnosti između ambijenta otvorenih i uličnih prostora.

Ulični ambijenti traže poštovanje horizontalne regulacije (što je planom i predviđeno) uz mogućnosti vertikalnog stepenovanja, različitih visina objekata, ali tako što će se isticati pozicije uz raskrsnice, ugaone pozicije objekata, itd, cilj je formiranje jedinstvenog uličnog fronta, bez obzira da li se radi o skupu istovetnih kuća ili skupu različitih kuća.

Otvoreni prostori svojom arhitekturom, ili arhitekturom uz njega, mora da omogućiti sagledivost prostora i objekata u njemu, da otvara vizure ka moru i pojedinim objektima, i da istakne „geometriju“ uređenosti prostora.

Izgrađeni ambijent treba da bude skup (ili red) objekata usklađene regulacije, a potpuno različite arhitektonike. Neophodno je sprovesti savremeni princip arhitektonskog oblikovanja, a to je ostvarenje „jedinstva u različitosti i različitosti u jedinstvu“.

To konkretno znači da svaki objekat za sebe treba da ima svoj identitet, svoju oblikovnu arhitektoniku, a istovremeno da se „integriše“ u svoje okruženje i sa ostalim objektima čini skladnu cjelinu.

3.0. Komponovanje arhitektonike objekata – bez obzira na veličinu, funkciju i poziciju potrebno je držati se pojedinih zakonomernosti arhitektonskog oblikovanja. U tom kontekstu važno je naglasiti sljedeće vidove komponovanja:

- Komponovanje volumetrije
- Komponovanje arhitektonike po visini
- Komponovanje po „dužini“ objekata

Komponovanje volumetrije zahtjeva uspostavljanje jasnih pravila:

- Arhitektura ka spolja mora biti primarna i ekskluzivna
- Arhitektura ka unutrašnjosti prostora mora biti jednostavnija i mirnija i ima zadatak da „zaštiti i ušuška“
- Arhitektura akcentovanja treba da istakne poziciju objekta za sebe u odnosu na okolinu, kao i dijelove objekata koji se nalaze na istaknutim mjestima (ugao, raskršće)
- Vertikala – kula po svom položaju treba da se pojavi na mestu koje ističe arhitektonski sklop čitavog objekta i da bude po formi u skladu sa oblikom čitavog objekta
- Visina „kule“ treba da bude proporcionalna sa ukupnom masom objekata

Komponovanje arhitektonike po visini treba da bude usmjereno ka uspostavljanju sklada u okviru tri arhitektonska „korpusa“

- Prvi tradicionalni uslov skladne arhitekture je usklađivanje objekta sa tlom na kom će se postaviti. Uloga ovog „korpusa“ je uloga „postamenta“ preko koga objekat naleže na tlo. Može obuhvatiti suteran, prizemlje i eventualno prvi sprat. Treba da iskaže svojom strukturom „stabilnost“, da može da prihvati gornje slojeve (spratove). U sebi treba da sadrži i „prozračne“ strukture, što stvara uslov da bude „prohodan i pristupačan“.
- Drugi arhitektonski „korpus“ je središnji korpus u koji se smestaju glavni sadržaji. Treba da odrazi modularnost arhitekture, njenu proporcionalnost, povezanost unutrašnjeg prostora i „otvorenost“ ka spoljnjem prostoru. Ritam arhitektonskih otvora, sličnih ili različitih, su u funkciji sadržaja i tehnologije oblikovanja objekata, a oblik otvora u funkciji željene forme kojoj se teži.
- Treći korpus je arhitektonika „kontakta sa nebom“, što je ovde jedan od najznačajnijih aspekata komponovanja objekta, kuće, arhitektonskog ansambla. To se često svodi na oblik krova (ravan ili kos), međutim u ovakvom ambijentu to je mnogo značajnije, jer svojom završnom formom objekat uspostavlja neposredan kontakt sa prirodom, vodom i vazduhom.

Komponovanje po dužini zahteva (takođe) arhitektonsko segregiranje prednjih delova objekta u celinu i okruženje

To zahtjeva:

- Jasno pozicioniranje i oblikovanje ulazne partije
- Jasno naglašavanje horizontalnosti objekta
- Uvođenja modularne povezanosti različite arhitekture
- Uspostavljanje skladnog „ritma“ nizanja različitih elemenata ili različitog ritma sličnih elemenata
- Uvesti proporcionalnost u formiranju oblikovnih elemenata u odnosu na cjelinu i na ostale dijelove
- U cilju uspostavljanja „reda“ putem uspostavljanja modularne koordinacije između oblikovanih segmenata
- Takođe koristiti arhitektonski jezik „akcentovanja“ pojedinih djelova, odnosno promjenom ritma ili vidova oblikovanja.

Uslovi za unapređenje energetske efikasnost

Savremena svjetska arhitektonska praksa uveliko poznaje i koristi principe ekološke, a posredno i ekonomske održivosti, stavljene u funkciju osnovnog opredjeljenja u pravcu održivog razvoja društva. Ove tendencije moraju se ne

	samo prepoznati, već i usvojiti kao jedine moguće. U tom kontekstu planirani arhitektonski izraz mora prvenstveno poznavati principe i zakonitosti lokalnog klimata, a potom na njega i odgovoriti racionalnim, ali kreativnim jezikom. U cilju maksimalnog iskorištavanja prednosti podneblja i lokalnog klimata, sugerije se primjena elemenata bioklimatskog principa građenja koji se baziraju na tradiciji i iskustvu življenja u mediteranskim uslovima, a iskazuju kroz pravilnu orijentaciju objekata, primjenu odgovarajućih građevinskih materijala, korišćenje elemenata zaštite od sunca, korišćenje principa aktivnog zahvata sunčeve energije, itd. Prilikom izrade tehničke dokumentacije poštovati Pravilnik o sadržaju elaborata energetske efikasnosti zgrada ("Službeni list CG", br.47/13).	
	DOSTAVLJENO: - Podnosiocu zahtjeva - Direktorat za inspekcijski nadzor - U spise predmeta - a/a	
	OBRADIVAČI URBANISTIČKO-TEHNIČKIH USLOVA:	Branka Petrović <i>Branka Petrović</i> Nataša Đuknić <i>Nataša Đuknić</i>
	DRŽAVNA SEKRETARKA Marina Izgarević Pavićević  	
	PRILOZI	
	- Grafički prilozi iz planskog dokumenta - Kopija plana od 07.10.2025. godine i List nepokretnosti od 06.10.2025. god., dostavljeni od Uprave za nekretnine – Područna jedinica Budva - Akt Agencije za zaštitu životne sredine - Sektor za izdavanje dozvola i saglasnosti, broj 03-D-3204/2 od 07.10.2025. godine - Akt D.O.O. „Vodovod i kanalizacija“ Budva, br. 01-5166/2 od 08.10.2025. g. - Akt Sekretarijata za komunalno stambene poslove Opštine Budva, broj 07-354/25-1707/2 od 13.10.2025. godine	

DETALJNI URBANISTIČKI PLAN "BEČIĆI"



1.0 AŽURIRANA KATASTARSKO
-TOPOGRAFSKA PODLOGA SA
GRANICOM PLANA



R 1:1000



DETALJNI URBANISTIČKI PLAN "BEČIĆI"



5.0. DETALJNA NAMENA POVRŠINA

R 1:1000

USLOVI GRAĐENJA :

-  GLAVNA GRAĐEVINSKA LINIJA
-  UNUTRAŠNJA ORIJENTACIONA LINIJA GRAĐENJA
-  ORIJENTACIONI PO DIMENZIJAMA



NAMENA GUP

STAMBENI, TURISTIČKI I POSLOVNI/MEŠOVITI/ SADRŽAJI

-  Površine za stanovanje manje gustine
-  Površine za stanovanje srednje gustine
-  Površine za stanovanje veće gustine
-  Površine za mešovito stanovanje (stanovanje sa komercijalnim sadržajem, poslovno-stambene zone)
-  Površine za turistička naselja i hotele

DRUŠTVENI CENTRI

-  Površine za centralne delatnosti (administracija i uprava, socijalna zaštita, kultura itd.)
-  Površine za poslovne delatnosti (trgovina i usluge, zanatstvo, ugostiteljstvo, hotelijerstvo itd.)
-  Površine za školstvo, zdravstvo, kulturu i sport (škole, spec. škole, dečije ustanove, zdravstvo, sport i rekreacija itd.)

SAOBRAĆAJNA INFRASTRUKTURA gup

-  Planirana trasa brze obilaznice (u skladu sa koridorom datim u PPCG)
-  Magistralni putevi
-  Planirane gradske obilaznice
-  Interne obilaznice - postojeće i planirane
-  Saбирne i stambene saobraćajnice (saobraćajnice I i II reda)
-  Pešačke staze (šetališta)
-  ZONE POD ZAŠTITOM
-  ZONA LUKE gup


KOMUNALNI OBJEKTI I POVRŠINE

-  P. javni parkovi i garaže
-  G. Crkveni objekti i groblja
-  H. Prostor za sport i rekreaciju
-  V. vodovod
-  K. komunalni servis
-  PS. javni servis
-  US. uslužni servis
-  Površine za sport i rekreaciju sa turističkim sadržajima (sportski centri, golf tereni, akva park i wellness centri itd.)
-  Gradske šume i parkovi (naseljsko zelenilo)
-  Zelenilo van naselja
-  Zaštitne šume (zaštitno zelenilo)
-  Plaže
-  Reke

GRANICA PLANA


-  GRANICA PLANA
-  GRANICA PPPIN ZA MORSKO DOBRO
-  KATASTARSKA PARCELA
-  POSTOJEĆI OBJEKTI

RAZRADA DETALJNE NAMENE POVRŠINA

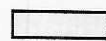-  - jednoporodično stanovanje sa smeštajnim kapacitetima
-  - višeporodično stanovanje sa smeštajnim kapacitetima
-  - apartmansko stanovanje
-  STANOVANJE SA POSLOVNIM I KOMERCIJALNIM SADRŽAJIMA I USLUGAMA
-  KOMERCIJALNI SADR. SA STANOVANJEM
-  HOTELSKI KOMPLEKSI - (poslovni, kongresni, porodični)
-  TURISTIČKI I SMEŠTAJNI KAPACITETI - (apartmani, hoteli, pansioni, vile, hosteli)
-  UGOSTITELJSKI KAPACITETI - (restorani, bifei, bistroi, picerije, konobe, taverne, diskoteke, pivnice...)
-  KONGRESNI SADRŽAJI
-  SMEŠTAJNI KAPACITETI SA UGOSTITELJSKIM I KULTURNO-ZABAVNIM SADRŽAJIMA



DETALJNI URBANISTIČKI PLAN "BEČIĆI"

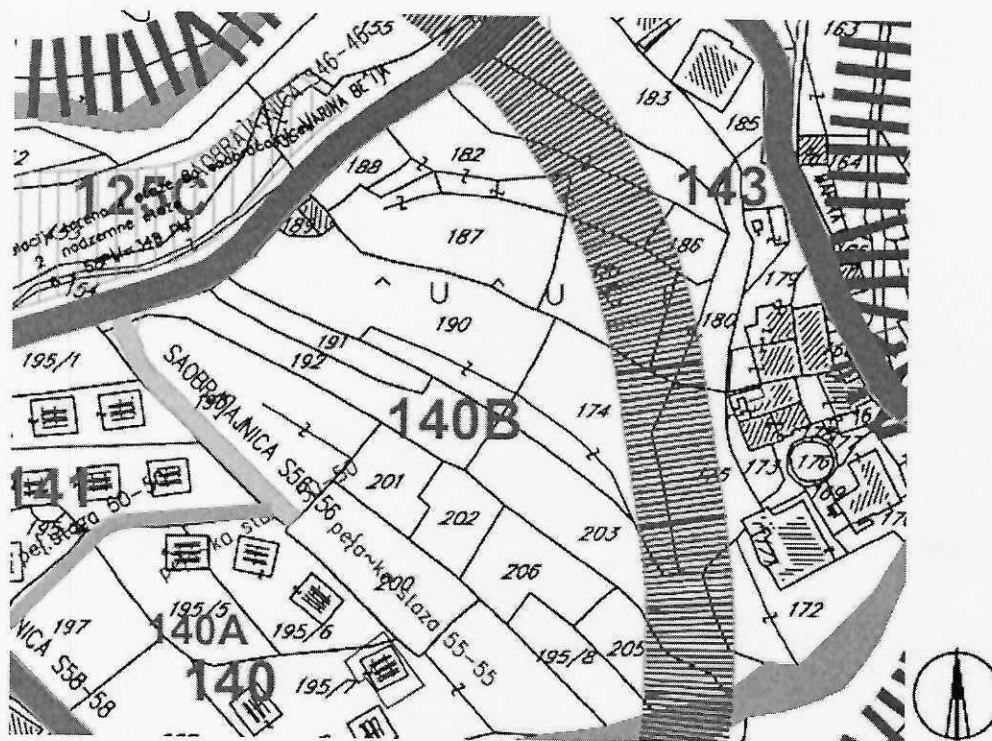


6.0 FUNKCIONALNA ORGANIZACIJA SAOBRAĆAJA SA ZONAMA ZA SMEŠTAJ VOZILA

LEGENDA:

	GRANICA PLANA		RIVA		KOLSKI SAOBRAĆAJ		PEŠAČKI SAOBRAĆAJ
	GRANICA PLYNIN ZA MORSKO DOBRO		POTOK		MAGISTRALNA SAOBRAĆAJNICA - gradska magistrala		PEŠAČKE STAZE
	KATASTARSKA PARCELA		MORE		REGIONALNA SAOBRAĆAJNICA		ŠETALIŠTE
	GRANICA PODELOKOVA		PLAŽA		GRADSKA MAGISTRALA - OBILAZNICA		PEŠAČKI MOSTOVI I PASARELE
	GRANICA URBANISTIČKE PARCELE		ORIENTACIONA POZICIJA PASARELA		TUNEL		ORIENTACIONA POZICIJA PASARELA
	43				SABIRNA SAOBRAĆAJNICA		MIRUJUĆI SAOBRAĆAJ
	106D				PRISTUPNA SAOBRAĆAJNICA		javno zemljište
	123.5				PRISTUPNA INTEGRISANA SAOBRAĆAJNICA		NOVOPLANIRANA NACELMNA JAVNA GARAJA
					KRUŽNA RASAPRISNICA		URBANSKA PARKING MESTA
					GALERIJA		ostalo zemljište
							Mogućći prostor za smeštaj vozila
							privremeni parking
							POSREDOVANJE GARAJA



DETALJNI URBANISTIČKI PLAN "BEČIČI"

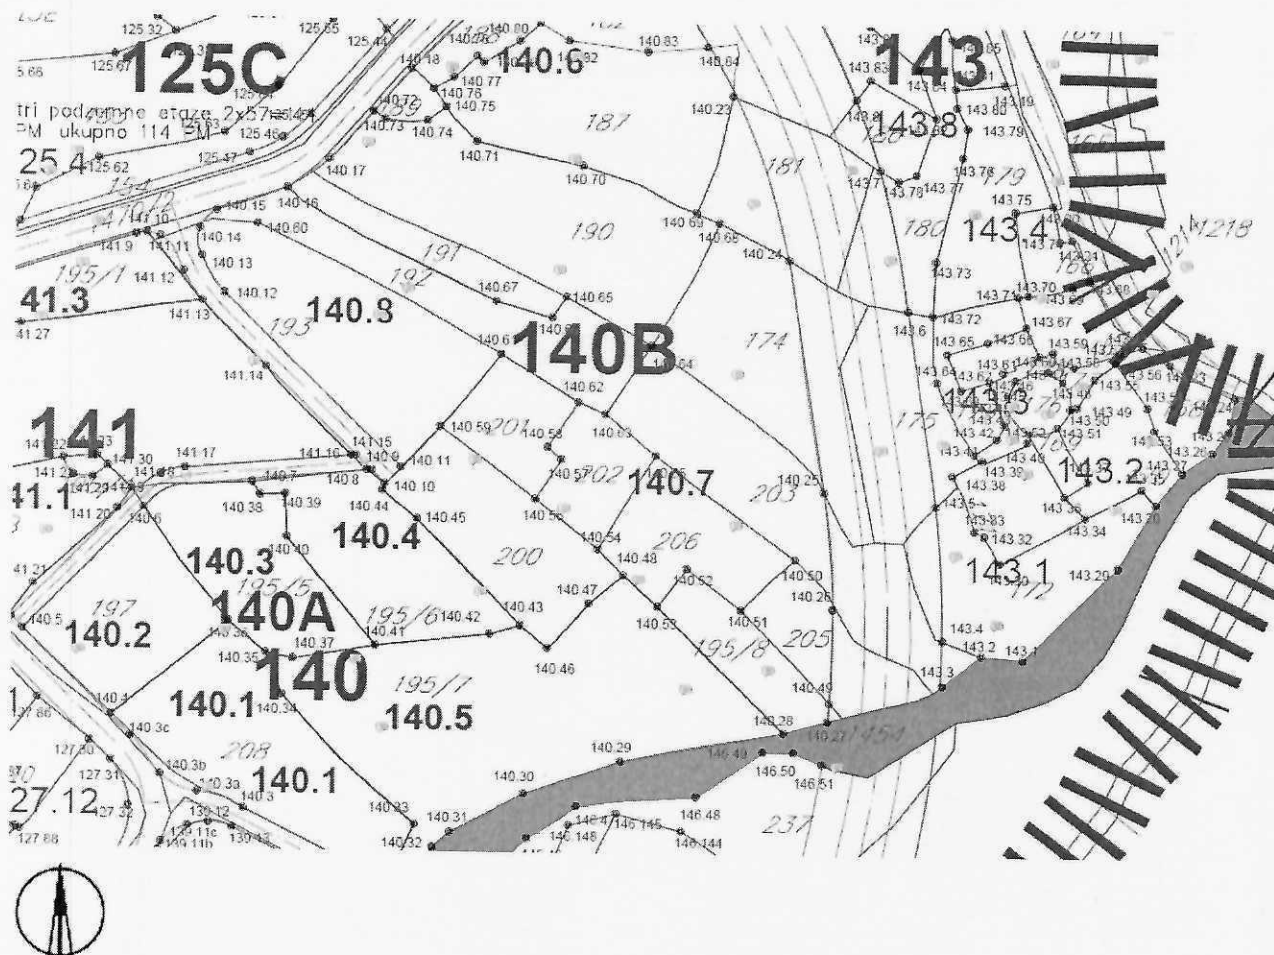

7.0. NACRT PARCELACIJE

R 1:1000



LEGENDA:

	GRANICA PLANA		OSOVINA KOLOVOZA
	GRANICA PPPPN ZA MORSKO DOBRO		IVICA KOLOVOZA
	KATASTARSKA PARCELA		TROTTOAR
	REGULACIONA LINIJA		PARKING
	GRANICA PODBLOKOVA		PEŠAČKA STAZA
	GRANICA URBANISTIČKE PARCELE		NADZEMNA JAVNA GARAŽA
	OZNAKA BLOKOVA		TUNEL
	OZNAKA PODBLOKOVA		PEŠAČKI MOSTOVI I PASARELE
	OZNAKA URBANISTIČKE PARCELE		ORJENTACIONA POZICIJA PASARELA
	GEODETSKO - ANALITIČKE TAČKE		NATKRIVENI DEO MAGISTRALNOG PUTA
	RIVA		ZELENA GALERIJA
	POTOK		
	MORE		

BR.BLOKA	URBANA UKRUPNJENA PARCELA	SASTOJI SE IZ KATASTARSKE PARCELE	FORMIRAJU JE SLEDEĆE ANALITIČKO-GEODETSKE TAČKE
140B	140.6	182, 187, 188, 189	140.72, 140.18, 140.18, 140.19, 140.20, 140.21, 140.22, 140.84, 14.23, 140.69, 140.70, 140.71, 140.75, 140.74, 140.73
	140.7	200, 201, 202, 206, 195/8, 205, 103, 174, 190, 191	140.25, 140.26, 140.49, 140.27, 140.28, 140.53, 140.48, 140.47, 140.46, 140.43, 140.45, 140.44, 140.10, 140.11, 140.59, 140.61, 140.62, 140.63, 140.64, 140.65, 140.66, 140.67, 140.16, 140.17, 140.72, 140.73, 140.74, 140.75, 140.71, 140.70, 140.69, 140.69, 140.68, 140.24
	140.8	192, 193	140.11, 140.12, 140.13, 140.14, 140.15, 140.16, 140.67, 140.66, 140.65, 140.64, 140.63, 140.62, 140.61, 140.69

KOORDINATE UP 140.8

br.	x	y
140.61	6573374.1700	4682705.9300
140.62	6573386.2200	4682698.4800
140.63	6573390.4300	4682696.6000
140.64	6573397.5600	4682707.5400
140.65	6573384.1000	4682714.8800
140.66	6573381.9000	4682711.6900
140.67	6573373.2000	4682714.1800
140.69	6573404.2200	4682728.3600
140.11	6573358.6880	4682687.7115
140.12	6573330.9795	4682714.9121
140.13	6573327.3728	4682720.5336
140.14	6573326.9753	4682724.8678
140.15	6573329.7385	4682727.6997
140.16	6573340.5600	4682731.2900



DETALJNI URBANISTIČKI PLAN "BEČIĆI"



8.0. NIVELACIONO REŠENJE

R 1:1000



LEGENDA:

	GRANICA PLANA
	GRANICA PPPN ZA MORSKO DOBRO
	KATASTARSKA PARCELA
	REGULACIONA LINIJA
	GRANICA PODBLOKOVA
	GRANICA URBANISTIČKE PARCELE
43	OZNAKA BLOKOVA
106D	OZNAKA PODBLOKOVA
123.5	OZNAKA URBANISTIČKE PARCELE
	RIVA
	POTOK
	MORE
	PLAŽA

	ORIJENTACIONA POZICIJA PASARELA
	NATKRIVENI DEO MAGISTRALNOG PUTA -ZELENA GALERIJA
	OSOVIKA KOLOVOZA
	IVICA KOLOVOZA
	TROTOAR
	PARKING
	PEŠAČKA STAZA
	NADZEMNA JAVNA GARAŽA
	TUNEL
	PEŠAČKI MOSTOVI I PASARELE

USLOVI GRAĐENJA :

	GLAVNA GRAĐEVINSKA LINIJA
	UNUTRAŠNJA ORIJENTACIONA LINIJA GRAĐENJA

GABARITI :

	POSTOJEĆI OBJEKTI
	ORIJENTACIONI PO DIMENZIJAMA


ETAŽE :

P	PRIZEMLJE
Mz	MEZANIN
(n)	BROJ (n) 1, 2, 3. NADZEMNE ETAŽE (SPRATOV I POTKROVLJA)

NAPOMENE
SUTEREN, PODRUM I SVI VIDOVI PODRUMSKIH ETAŽA
NE ULAZE U BRUTO REZVLJENU GRAĐEVINSKU POUVRINU

JADRANSKI

DETALJNI URBANISTIČKI PLAN "BEČIČI"

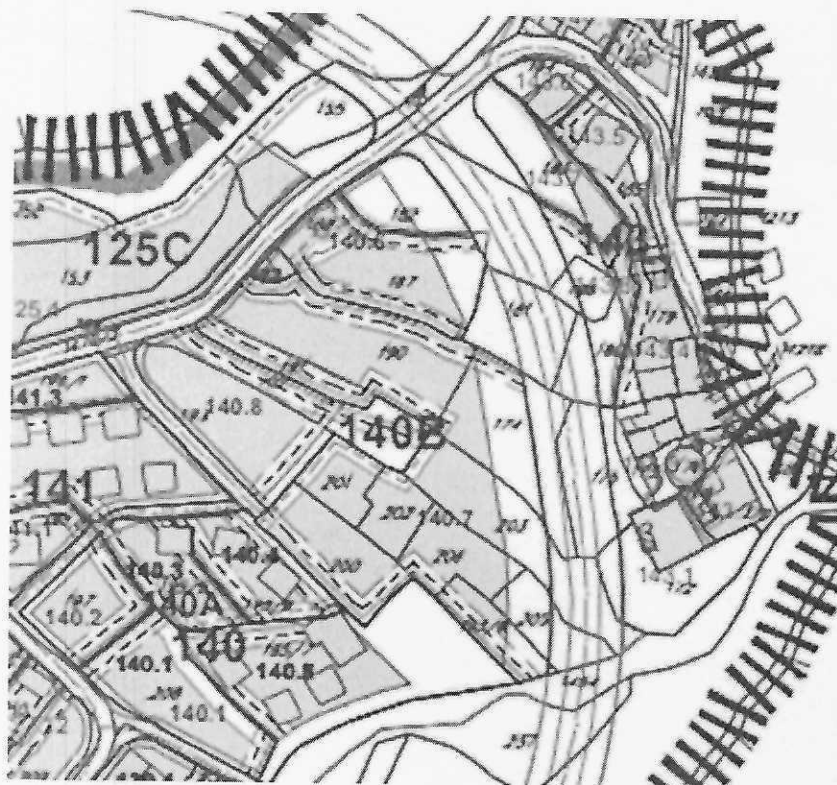

9.0. REGULACIONO REŠENJE

R 1:1000



LEGENDA:

- GRANICA PLANA
- GRANICA PPPN ZA MORSKO DOBRO
- RIVA
- POTOK
- MORE
- PLAŽA
- KATASTARSKA PARCELA
- POSTOJEĆI OBJEKTI
- REGULACIONA LINIJA
- GRANICA PODBLOKOVA
- GRANICA URBANISTIČKE PARCELE

- 43** OZNAKA BLOKOVA
- 106D** OZNAKA PODBLOKOVA
- 123.5** OZNAKA URBANISTIČKE PARCELE
- OSOVNA ULICE
- IVICA KOLOVOZA
- OSOVNA PEŠAČKE STAZE
- IVICA PEŠAČKE STAZE
- ORIJENTACIONA POZICIJA PASARELA
- NATKRIVENI DEO MAGISTRALNOG PUTA - ZELENA GALERIJA
- ORIJENTACIONI PO DIMENZIJAMA

GRADEVINSKE LINIJE

- GLAVNA PREDNJA GRADEVINSKA LINIJA
- BOČNA GRADEVINSKA LINIJA (prati granicu parcele)
- 1. BOČNA GRADEVINSKA LINIJA (75-100m od granice parcele)
- 2. BOČNA GRADEVINSKA LINIJA (100-200m od granice parcele)
- 3. BOČNA GRADEVINSKA LINIJA (200-300m od granice parcele)
- 4. BOČNA GRADEVINSKA LINIJA (preko 300m od granice parcele)
- ZADNJA GRADEVINSKA LINIJA
- MINIMALNA ZADNJA GRADEVINSKA LINIJA (100-200m od granice parcele)
- OPTIMALNA ZADNJA GRADEVINSKA LINIJA (200-400m od granice parcele)
- ZONA GRAĐENJA DEFINISANA PRAVILIMA REGULACIJE
- POTENCIJALNA ZONA GRAĐENJA
- UNUTRASNJA ORIJENTACIONA LINIJA GRAĐENJA

This is a detailed topographic map of the coastal area surrounding the Fukushima Daiichi nuclear power plant. The map shows the coastline with various contour lines indicating elevation. Key features include the plant itself, labeled with '125C' and '140', and several other areas labeled with numbers like '140.1', '140.2', '140.3', '140.4', '140.5', '140.6', '140.7', '140.8', '140.9', '140.10', '140.11', '140.12','140.99', '140.100'. The map also shows the surrounding land with various contour lines and labels like '125C', '140', '140.1', '140.2', '140.3', '140.4', '140.5', '140.6', '140.7', '140.8', '140.9', '140.10', '140.11', '140.12','140.99', '140.100'.



	GRANICA PLANA
	GRANICA PIPIN ZA MORSKO DOBRO
	KATASTRSKA PARCELA
	REGULACIONA LINIJA
	GRANICA POBLOKOVA
	GRANICA URBANISTIČKE PARCELE
	OZNAKA BLOKOVA
	OZNAKA POBLOKOVA
	OZNAKA URBANISTIČKE PARCELE
	GLAVNA GRADEVINSKA LINIJA
	UNUTRAŠNJA ORIJENTACIONA LINIJA GRAĐENJA
	ORIJENTACIONE PO DIMENZIJAMA
	POTOK
	MORE


 JAVNE UREĐENE ZELENE POVRŠINE
 PRIVATNO ZELENILO
 ŠUMA
 GRUPACIJE DREVČA
 DRVOREDI PALMI
 DRVOREDI ČEMPRESA
 DRVOREDI LISTOPADA

	KOLOVOZI
	TROTOARI
	RIVA
	JAVNE GARAŽE
	ORJENTACIONA POZICIJA PASARELA
	NATKRIVENI DEO MAGISTRALNOG PUTA - ZELENA GALERIJA
	PEŠAČKI MOSTOVI I PASARELE
	PLAŽA - ZONA ZA KUPANJE



R 1:1000

DETALJNI URBANISTIČKI PLAN "BEČIĆI"

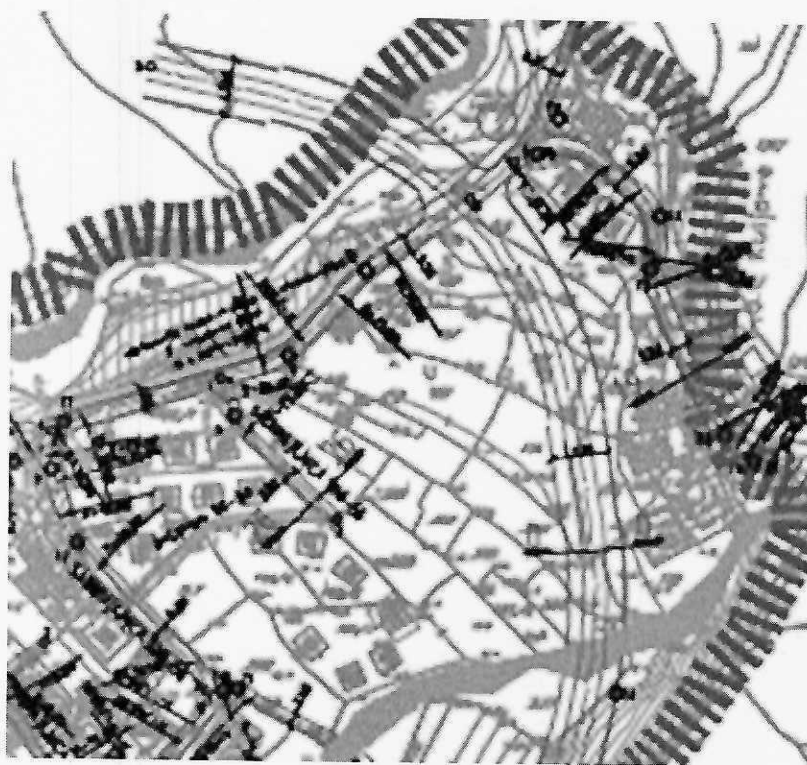

12.3. PLAN SAOBRAĆAJA
ANALITIČKO GEODETSKI ELEMENTI SA
GENERALNIM NIVELACIONIM REŠENJEM

R 1:1000



LEGENDA

GRANIČA PLANA

GRANIČA PPPN ZA MORSKO DOBRO

KATASTARSKA PARCELA

POSTOJEĆI OBJEKTI

POTOK

MORE

OSOVINA KOLOVOZA

IVICA KOLOVOZA

TROTOAR

PARKING

PEŠAČKA STAZA

NADZEMNA JAVNA GARAŽA

TUNEL

GALERIJA


ORJENTACIONA POZICIJA PASARELA

ŠETALIŠTE


PEŠAČKI MOSTOVI I PASARELE



KARAKTERISTIČNI POPREČNI PROFILI 1:100

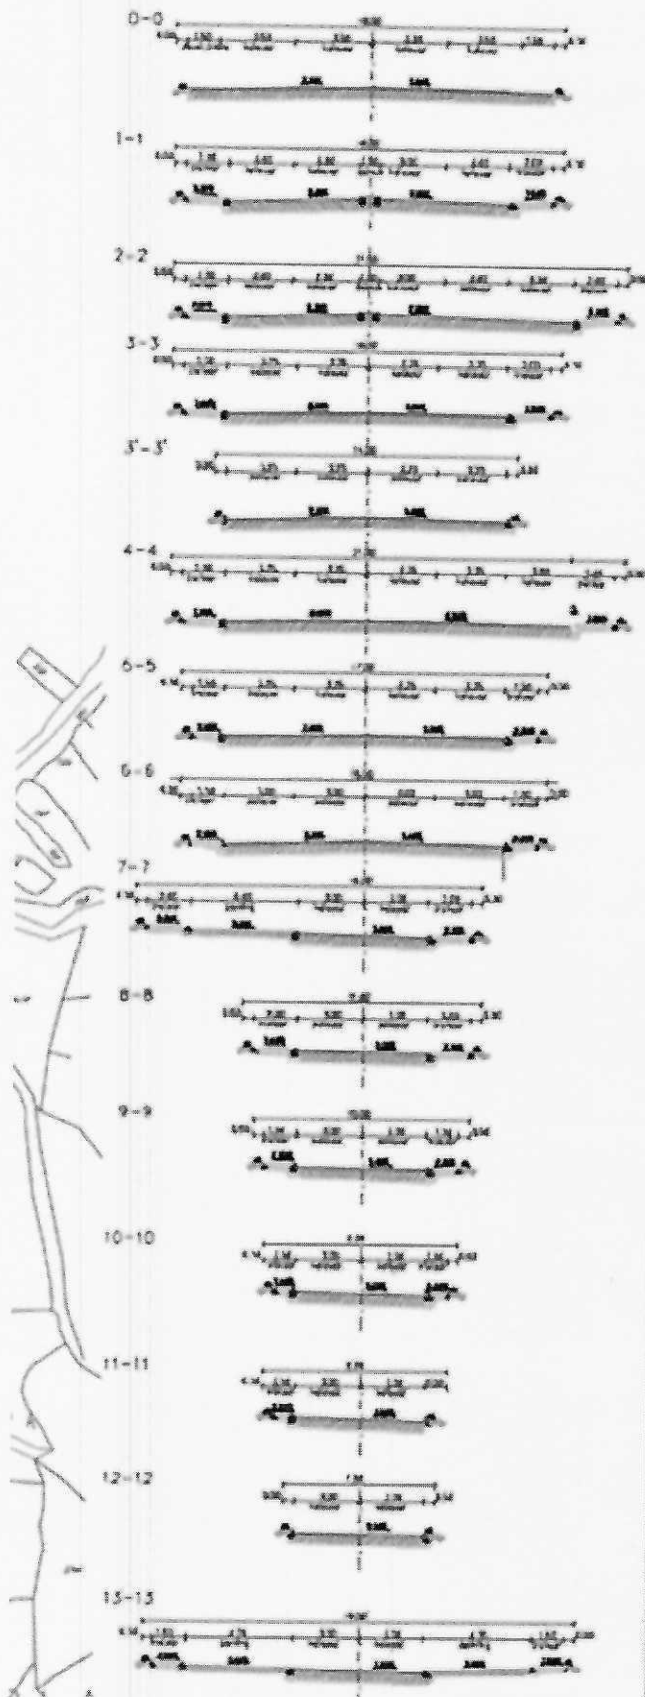

DETALJNI URBANISTIČKI PLAN "BEČIĆI"

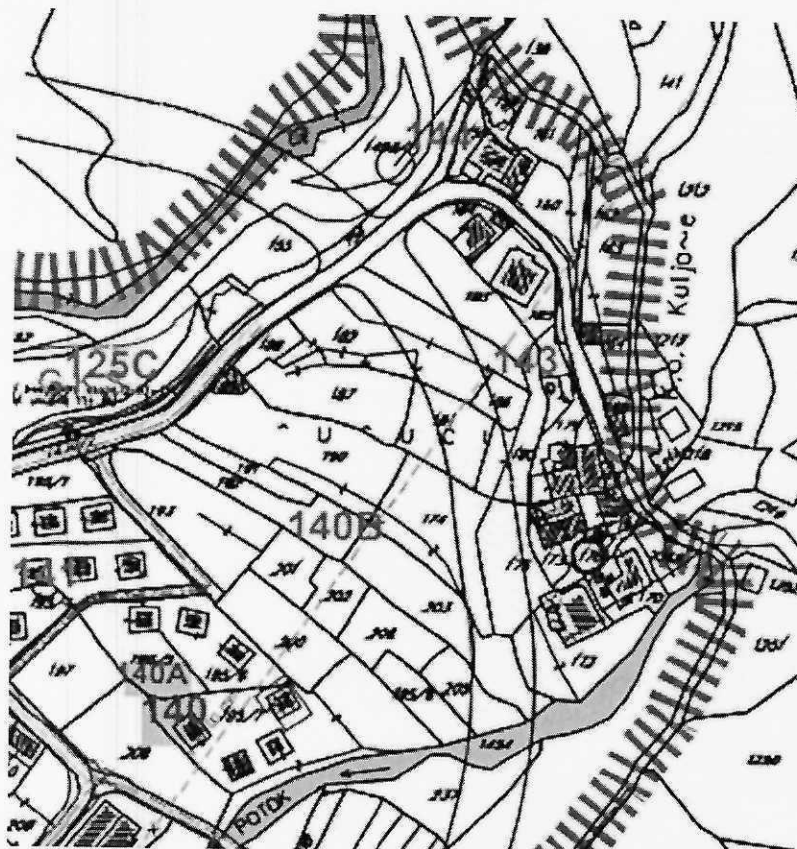

13.0. INFRASTRUKTURNA REŠENJA VODOVODNA I KANALIZACIONA MREŽA I POSTROJENJA

R 1:1000



LEGENDA

- GRANICA PLANA
- GRANICA PPPN ZA MORSKO DOBRO
- KATASTARSKA PARČELA
- POSTOJEĆI OBJEKTI
- POTOK
- MORE
- NATKRIVENI DEO MAGISTRALNOG PUTA - ZELENA GALERIJA
- ORJENTACIONA POZICIJA PASARELA
- PEŠAČKI MOSTOVI I PASARELE

VODOVODNA I KANALIZACIONA MREŽA I OBJEKTI

- | POSTOJEĆE | POSTOJEĆE | POSTOJEĆE | PLANIRANO |
|-----------|-----------|-----------|-----------|
| izdvojen | izdvojen | izdvojen | izdvojen |
| | | | |
| | | | |
| | | | |
| | | | |

- KANALIZACIONA CRPNA STANICA
- REZERVOAR
- CRPNA STANICA ČISTE VODE
- POSTROJENJE ZA PRERADU VODE
- POSTROJENJE ZA PRERADU OTPADNE VODE

DETALJNI URBANISTIČKI PLAN "BEČIĆI"



14.0. INFRASTRUKTURNA REŠENJA
ELEKTOENERGETSKA MREŽA
I POSTROJENJA

R 1:1000



LEGENDA

- GRANICA PLANA
- GRANICA PPPN ZA MORSKO DOBRO
- KATASTARSKA PARCELA
- POSTOJEĆI OBJEKTI
- POTOK
- MORE
- NATKRIVENI DEO MAGISTRALNOG PUTA - ZELENA GALERIJA
- ORJENTACIONA POZICIJA PASARELA
- PEŠAČKI MOSTOVI I PASARELE

POSTOJEĆE



PLANIRANO



TS 35/10(20) kV

TS 10(20)/0,4 kV


BROJ TS 10(20)/0,4kV U BLOKU

PODZEMNI EL. VODOVI 35 kV

PODZEMNI EL. VODOVI 10kV

PODZEMNI EL. VODOVI 10(20)+1 kV+JO

DETALJNI URBANISTIČKI PLAN "BEČIĆI"

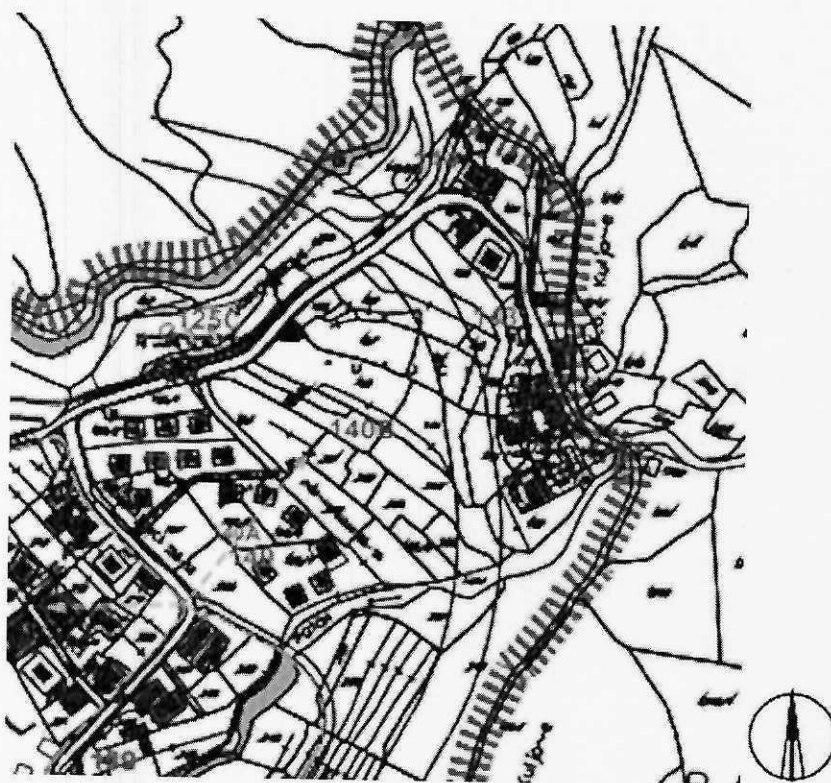

15.0. INFRASTRUKTURNA REŠENJA TELEKOMUNIKACIONA MREŽA I POSTROJENJA

R 1:1000



LEGENDA

- GRANICA PLANA
- GRANICA PPPN ZA MORSKO DOBRO
- KATASTARSKA PARCELA
- POSTOJEĆI OBJEKTI
- POTOK
- MORE
- NATKRIVENI DEO MAGISTRALNOG PUTA - ZELENA GALERIJA
- ORJENTACIONA POZICIJA PASARELA
- PEŠAČKI MOSTOVI I PASARELE

TELKOMUNIKACIONA MREŽA I POSTROJENJA


LEGENDA:

POSTOJEĆE

PLANIRANO



UPS

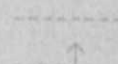

PTT (AUTOMATSKA TELEFONSKA CENTRALA)

UDALJENI PRETPLATNIČKI STEPENI

BAZNA STANICA

TK KANALIZACIJA

TK KANALIZACIJA (PROŠIRENJE)

TK KABL + KDS

UNUTRAŠNJI KUĆNI IZVOD

CRNA GORA
UPRAVA ZA NEKRETNOSTE
PODRUČNA JEDINICA: BUDVA
Broj: 917-104-DJ-1111/25
Datum: 07.10.2025.



Katastarska opština: BEČIĆI
Broj lista nepokretnosti:
Broj plana: 3
Parcele: 192, 193


KOPIJA PLANA

Razmjera 1: 1000



4
682
800
6
573
300

4
682
800
6
573
400

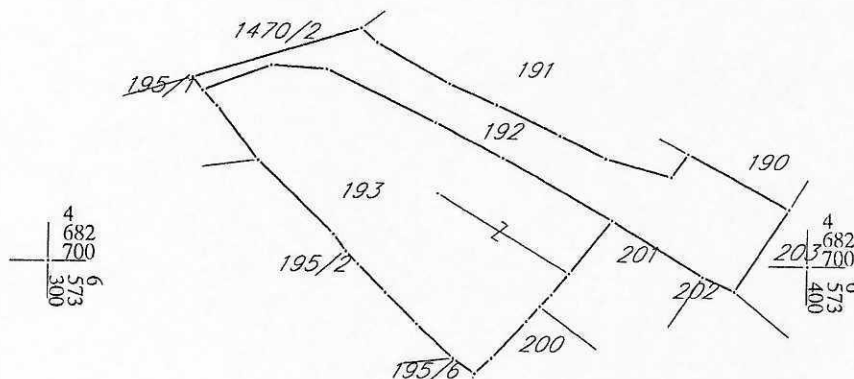

4
682
700
6
573
300

4
682
700
6
573
400

4
682
600
6
573
300



4
682
600
6
573
400

IZVOD IZ DIGITALNOG PLANA

Obradio: *Kuric*

Ovjerava
Službeno lice:

UPRAVA ZA NEKRETNINE



CRNA GORA

36000000322



104-919-23856/2025

PODRUČNA JEDINICA
BUDVA

Broj: 104-919-23856/2025

Datum: 06.10.2025

KO: BEČIĆI

Pisarnica Ministarstvo prostornog planiranja,
urbanizma i državne imovine

Prijeto: 09.10.2025
06-333/25 - 11185/3

Na osnovu člana 173 Zakona o državnom premjeru i katastru nepokretnosti ("Sl. list RCG" br. 29/07, "Sl. list CG" br. 73/10, 032/11, 040/11, 043/15, 037/17 i 17/18), postupajući po zahtjevu MINISTARSTVO PROSTORNOG PLANIRANJA URBANIYMA I DRŽAVNE IMOVINE, , za potrebe 06-333/25-11185/4 izdaje se

LIST NEPOKRETNOSTI 488 - PREPIS

Podaci o parcelama									
Broj	Podbroj	Broj zgrade	Plan Skica	Datum upisa	Potes ili ulica i kućni broj	Način korišćenja Osnov sticanja	Bon. klasa	Površina m ²	Prihod
192			3		ČUČUCI	Voćnjak 2. klase			
			3			PRAVNI PROPIS		539	17.95
193			3		ČUČUCI	Livada 3. klase			
			3			PRAVNI PROPIS		1014	5.78
								1553	23.73

Podaci o vlasniku ili nosiocu	

Podaci o vlasniku ili nosiocu			
Matični broj - ID broj	Naziv nosioca prava - adresa i mjesto		
1111946232017	ČUČUK PANTO KRSTO BEČIĆI BB Bečići	Prava	Obim prava
3105951232014	ČUČUK PANTO MILAN BEČIĆI BB Bečići Bečići	Sukorišćenje	3/4
		Sukorišćenje	1/4

Ne postoje tereti i ograničenja.

Naplata takse je oslobođena na osnovu člana 17 Zakona o administrativnim taksama ("Sl. list CG" br. 18/19). Naplata naknade oslobođena je na osnovu člana 174 Zakona o državnom premjeru i katastru nepokretnosti ("Sl. list RCG" br. 29/07, "Sl. list CG" br. 73/10, 032/11, 040/11, 043/15, 037/17 i 17/18).



Načelnica:

Tomašević Sonja, dipl.ing.geodezije

Datum i vrijeme: 06.10.2025. 13:03:20



Crna Gora
AGENCIJA ZA ZAŠTITU ŽIVOTNE SREDINE

SEKTOR ZA IZDAVANJE DOZVOLA I SAGLASNOSTI
Broj: 03-D-3204/2

Pisarnica Ministarstva prostornog planiranja, urbanizma i državne imovine
08. 10. 2021
06-333/25-11185/2
Podgorica, 07.10.2025.godine

MINISTARSTVO PROSTORNOG PLANIRANJA, URBANIZMA I DRŽAVNE IMOVINE
Direktorat za građevinarstvo

Podgorica
Ul. IV Proleterske brigade br.19

VEZA: 03-D-3204/1 od 01.10.2025.godine

PREDMET: Odgovor na zahtjev u cilju izdavanja urbanističko-tehničkih uslova

Povodom vašeg zahtjeva, broj 06-333/25-11185/3 od 29.09.2025, kojim ste tražili mišljenje o potrebi procjene uticaja na životnu sredinu za građenje objekta na katastarskim parcelama 192, 193, 174, 206, 190, 202, 191, 203, 200, 207, 195/8 i 205 KO Bečići, u opštini Budva, a u cilju izdavanja urbanističko-tehničkih uslova Čučuk Krstu, Čučuk Milanu, Čučuk Branku, „BMI“ D.O.O. i „VIKTOR INVEST“ D.O.O, obavještavamo vas sledeće:

Uredbom o projektima za koje se vrši procjena uticaja na životnu sredinu („Službeni list Crne Gore“, br. 20/07, „Službeni list Crne Gore“, br. 47/13, 53/14 i 37/18), utvrđen je spisak projekata za koje je obavezna procjena uticaja na životnu sredinu i projekata za koje se može zahtijevati procjena uticaja.

Uvidom u dostavljenu dokumentaciju nije moguće utvrditi koji su sadržaji planirani na predmetnoj lokaciji.

Smatramo da Investitora treba obavezati da, kada bude jasno definisao planirane sadržaje na predmetnoj lokaciji, zatraži Izjašnjenje o potrebi procjene uticaja na životnu sredinu kod Agencije za zaštitu životne sredine



dr Milan Gazdić
DIREKTOR



D.O.O. "VODOVOD I KANALIZACIJA" BUDVA

Sektor za planiranje i projektovanje

Trg Sunca br. 1, Budva

Centrala: +382 33 403 304

Sektor PR i OI: +382 33 403 484

www.vodovodbudva.me

Pisarnica Ministarstva prostornog planiranja, urbanizma i državne imovine

Planirano: 10.10.2025

Org. od	Proj. od	Proj. do	Proj. broj	Vrednost
06-333	25-11185	5	4	(B)

Broj: d-5166/2

Datum: 08.10.2025

Na osnovu zahtjeva broj 06-333/25-11185/5 od 29.09.2025.godine (naš broj 01-5166/1 od 01.10.2025. godine), koji je podnijelo Ministarstvo prostornog planiranja, urbanizma i državne imovine, a rješavajući po zahtjevu podnosioca Čučuk Krsta, Čučuk Milana, Čučuk Branka, "BMI" d.o.o. i "Viktor invest" d.o.o., izdaju se:

TEHNIČKI USLOVI ZA PROJEKTOVANJE INSTALACIJAVODOVODA I FEKALNE KANALIZACIJE I ZA PRIKLJUČENJE NA VODOVODNU I FEKALNU KANALIZACIONU MREŽU

Katastarska parcela: 192, 193, 174, 206, 190, 202, 191, 203, 200, 207, 195/8, 205, KO Bečići, u.p. 140.8, blok 140B, DUP "Bečići", UT uslovima predviđena izgradnja objekta.

Predviđaju se uslovi priključenja u skladu sa priloženom skicom i sljedećim smjernicama:

- Predmetna lokacija nije komunalno opremljena vodovodom i kanalizacijom upotrebljenih otpadnih voda. Da bi se planirani objekat priključio na ViK mrežu, neophodno je prethodno izgraditi vodovodnu i kanalizacionu infrastrukturu definisanu planskom dokumentacijom i tehničkim uslovima.
- Za instalacije planiranim saobraćajnicama izdaće se zasebni tehnički uslovi za projektovanje, koji će biti sastavni dio urbanističko-tehničkih uslova za projektovanje planirane pristupne saobraćajnice. Profile cjevovoda treba odrediti hidrauličkim proračunom.
- Projekat javnih instalacija treba da obuhvati izmještanje vodovodnih instalacija koje se nalaze na predmetnoj urbanističkoj parceli.
- Spoljnu ivicu vodomjernog skloništa (šahte) postaviti na maksimum 1,00 m unutar granice urbanističke parcele (od mjesta gdje priključna cijev ulazi u urbanističku parcelu).

Sastavni dio ovih tehničkih uslova su Opšti tehnički uslovi broj 01-3502/1 od 24.05.2023. godine i Pravilnik broj 01-3575/1 od 01.06.2018. god. i 01-3169/1 od 27.05.2022. god., dostupni na sajtu društva <https://vodovodbudva.me/vodovodbudva/index.php/preduzece/preduzece-2/akti/693-pravilnik-o-uslovima-za-projektovanje-izgradnju-i-odrzavanje-javnog-vodovoda-sa-izmjenama-i-dopunama>

<https://vodovodbudva.me/vodovodbudva/index.php/preduzece/preduzece-2/akti/265-opsti-tehnicki-uslovi>

Ovi tehnički uslovi su sastavni dio UT uslova izdatih od strane Ministarstva prostornog planiranja, urbanizma i državne imovine.

Obrada,

Služba za planiranje i projektovanje,

Sektor za planiranje i razvoj,

VD Izvršni direktor,

Momir Tomović

Mladen Lakčević





- Č0-Č1-Č2-Č3
- Postojeći vodovod 100mm /UKIDA SE/
Planirano mjesto priključka Č2 trasa Č0-Č1-Č2-Č3 i profil planiranog vodovodnog kraka odrediće se zasebnim projektom javnih instalacija u skladu sa važećom planskom dokumentacijom
Vodomjernu šahtu planirati na maksimum 1m od ivice UP u pravcu mjesta priključka
- RO0-ROn
- Postojeća fekalna kanalizacija
Planirano mjesto priključka ROn trasa RO0-ROn i profil planiranog fekalnog kanalizacionog kraka odrediće se zasebnim projektom javnih instalacija u skladu sa važećom planskom dokumentacijom

Datum: 06.10.2025.

Obradio:





Crna Gora

Opština Budva

Sekretarijat za komunalno stambene poslove

Trg Sunca broj 3, Budva, Crna Gora, Telefon: +382 33 475 823, www.budva.me

Broj: 07-354/25- 1707/2

Budva, 13.10.2025. godine.

Pristupio Ministarstvu prostornog planiranja,	
Urbanizma i državne imovine	
Prilaz	24.10.2025
Opština	
Vrijednost	
06-333/25-11185/5	

Sekretarijat za komunalno stambene poslove Opštine Budva, rješavajući po zahtjevu Ministarstva prostornog planiranja, urbanizma i državne imovine broj 07-354/25-1707/1 od 03.10.2025.godine (**Vaš broj 06-333/25-11185/6 od 29.09.2025.godine**) za izdavanje saobraćajnih uslova za izgradnju objekta na urbanističkoj parceli UP 140.8, blok 140b, u okviru površina za stanovanje sa poslovnim i komercijalnim sadržajima, u zahvatu DUP-a „Bečići,“ (Službeni list CG - opštinski propisi broj 01/09), na osnovu člana 17 Zakona o putevima (Službeni list CG broj 82/20), člana 8 stav 6 i 7 Zakona o izgradnji objekata („Službeni list CG“ 19/25 i 92/25.) i člana 7 stav 1 alineja 7 Odluke o opštinskim i nekategorisanim putevima („Sl. list opštine Budva“, broj 09/09), d o n o s i:

SAOBRAĆAJNE TEHNIČKE USLOVE za priključenje na javni put

Uslovi priključenja na kolsku saobraćajnicu prikazani su na izvodu iz DUP-a Bečići karte: 6.0 Funkcionalna organizacija saobraćaja i 12.0 Plan saobraćaja.

U sklopu tekstualnog dijela DUP-a Bečići, Poglavlje 4.2.3 Regulaciono - nivelaciono rešenje sa parcelacijom i pokazateljima po blokovima, propisani su između ostalog, sledeći Uslovi za parcelaciju:

7. Svaka urbanistička parcela mora imati pristup javnoj saobraćajnici min. širine 3.0 m. Najveći dopušteni indeks zauzetosti podzemne etaže iznosi 1.0 (100%).
8. Ukoliko na postojećim granicama parcela dođe do neslaganja između ažurnog katastarskog stanja i plana, mjerodavno je ažurno katastarsko stanje.

U tabelarnom pregledu urbanističkih parametara, u okviru tekstualnog dijela DUP-a Bečići, navedeno je da urbanističku parcelu 140.8, BLOK 140B čine katastarske parcele 192,193,174, 206,190,202,191,203,200, 201, 195/8 i 205 sve KO Bečići.

Urbanistička parcela UP 140.8, blok 140b, Bečići ima kolski prilaz sa glavne saobraćajnice S46-46 koja je izgrađena i evidentirana u Upravi za nekretnine kao javni put u vlasništvu Opštine Budva. Takođe, dodatni pristup je DUP-om planiran i sa bočne strane sa sporedne saobraćajnice S56-56 koja nije izgrađena.

Urbanistička parcela mora imati obezbjeđen kolski pristup sa gradske saobraćajnice ili javnog puta, član 59 Zakona o uređenju prostora (Službeni list CG, br 28/25 i 49/25) što predmetna urbanistička parcela UP 140.8, blok 140b ISPUNJAVA.

Za projektovanje protivpožarnih pristupnih puteva, okretnica i uređenih platoa postupiti u skladu sa Pravilnikom o tehničkim normativima za pristupne puteve, okretnice i uređene platee za vatrogasna vozila u blizini objekata povećanog rizika od požara ("Sl.list SFRJ broj 8/95).

Shodno članu 40 Odluke o o opštinskim i nekategorisanim putevima, vlasnik ili korisnik zemljišta uz opštinski i nekategorisani put mora dopustiti slobodan otok vode sa puta, ako se time ne pravi šteta.

Članom 65 Zakona o planiranju prostora i izgradnji objekata ("Službenom listu CG", br. 64/2017, 44/2018, 63/2018, 11/2019 - ispravka, 82/2020, 86/2022 i 4/2023.) predviđena je mogućnost komunalnog opremanja građevinskog zemljišta odnosno izgradnja pristupnih puteva i ulica u naselju, javne rasvete, objekata i uređaja za javno vodosnabdjevanje i upravljanje komunalnim otpadnim i atmosferskim vodama, do priključka na parcelu uključujući i priključak, od strane zainteresovanog korisnika prostora. Međusobni odnosi zainteresovanog korisnika prostora i jedinice lokalne samouprave, u slučaju iz stava 1 ovog člana, uređuju se ugovorom sa nadležnim Sekretarijatom za investicije Opštine Budva.

U slučaju fazne izgradnje na djelu urbanističke parcele:

Članom 237 važećeg zakona, je predviđeno da se do donošenja Plana generalne regulacije Crne Gore može graditi na dijelu urbanističke parcele, ako nedostajući dio urbanističke parcele ne utiče na funkcionalnost i pristup objektu i uz uslov da se urbanistički parametri utvrđeni planom za urbanističku parcelu umanje za nedostajući dio urbanističke parcele.

Kroz izradu Idejnog rješenja urbanističke parcele dokazati:

- ispunjenost uslova propisanih članom 237 Zakona o planiranju prostora i izgradnji objekata,
- da faznom izgradnjom na dijelu urbanističke parcele, preostali dio urbanističke parcele ima obezbjeđen kolski pristup na javnu saobraćajnu površinu.

U poglavlju Urbanističko tehnički uslovi za stanovanje maje gustine propisana je obaveza svakog korisnika i investitora je da u okviru svoje urbanističke parcele ili katastarske parcele stacionira vozila prema normativu: **1,1 parking mesto / stanu ili turističkom apartmanu**, uz otvorene mogućnosti da to razrješi na različite načine: na otvorenom, u garaži u sklopu ili van objekta. Neophodna parking/garažna mjesta moraju se obezbjediti istovremeno sa izgradnjom objekta.

U poglavlju 2.8. OPŠTI URBANISTIČKO-TEHNIČKI USLOVI, propisana je obaveza svakog korisnika i investitora je da u okviru svoje urbanističke parcele ili katastarske parcele stacionira vozila prema normativu iz tabele date u tekstualnom djelu plana, uz otvorene mogućnosti da to razrješi u okviru podrumске garaže ili otvorenog parkiranja na parceli .

NAMENA	1 PARKING MESTO
trgovina	50m2 prodajnog prostora
administrativno-poslovni objekti	80m2 neto etažne površine
ugostiteljski objekti	2 postavljena stola sa 4 stolice
hoteli	2 apartmana
	6 soba

NAMENA	1 PARKING MESTO
uprava i administracija	80m2 neto etažne površine
decije ustanove i škole bioskopi, dvorane bolnice	125m2 bruto površine
sportske dvorane,stadioni,sportski tereni	20 stolica
	6 bolesnickih postelja
	15 gledalaca

NAMENA	1 PARKING MESTO
stambeni objekti	80m2 neto etažne površine

Najveći dopušteni indeks zauzetosti podzemne etaže iznosi 1.0 (100%) (tekstualni dio DUP-a Bečići, strana 251 i strana 397).

Garaža mora ispunjavati uslove propisane Pravilnikom o tehničkim zahtjevima za zaštitu garaža za putničke automobile od požara i eksplozija (Službeni list CG broj 09/12). Shodno navedenom pravilniku nije moguće projektovati parkiranje dva vozila na jednom parking mjestu.

U skladu sa odredbama Pravilnika o bližem sadržaju i formi planskog dokumenta, kriterijuma namjene površina, elementima urbanističke regulacije i jedinstvenim grafičkim simbolima (Službeni list CG 24/2010 i 23/2014), ističemo sledeće:

1. U sastav urbanističke parcele ne može ulaziti dio javnog puta (člana 88)
2. Objekat može imati samo jednu suterensku etažu (član 102)
3. Podrumska etaža mora biti potpuno ukopana (član 98)
4. Kod garaža dubina parking mjesta je najmanje 5,0m a parking mjesto koje sa jedne podužne strane ima stub, zid ili drugi građevinski elemenat, ogradu ili opremu proširuje se za 0,30 do 0,60m zavisno od oblika i položaja građevinskog elementa (član 114)
5. Minimalna širina dvosmjerne prave rampe iznosu 6,5m (član 114)

Za projektovanje stambenih objekata

Posebno ističemo odredbe Pravilnik o uslovima za izradu tehničke dokumentacije za stambenu zgradu (Službeni list CG broj 66/23 , 113/23 I 12/24) "B. USLOVI ZA PROJEKTOVANJE ZAJEDNIČKIH DJELOVA STAMBENE ZGRADE:

B.1. Pristupne površine

- B.1.2. Minimalna širina pješačkog pristupa, ulaza u stambenu zgradu, je 1,50m.
- B.1.3. Saobraćajni priključak na urbanističkoj parceli se projektuje ravno na koti priključenja u dužini od minimum 5,00m.
- B.1.4. U slučaju iz stava B.1.3. u obračun od 5,00m se računaju i dimenzije javnih površina do saobraćajnice na koju se urbanistička parcela priključuje.

B.2. Površine za parkiranje

- B.2.1. Površine za parkiranje projektuju se na pripadajućoj urbanističkoj parceli.
- B.2.2. Minimalne dimenzije jednog parking mjesta su 5,00 x 2,50m.

B.14. Garaže i podrumi

- B.14.3. Minimalne dimenzije garažnog mjesta su 2,50 x 5,00m, a garažnog boksa 3,10 x 5,00m.
- B.14.4. Minimalna svijetla visina garaže iznosi 2,20m.
- B.14.5. Maksimalni nagib prilazne rampe za vozila je 12%, odnosno 15% ako je rampa pokrivena.
- B.14.6. Minimalna svijetla visina podrumskih prostorija je 2,20m."

Smernice za projektovanje saobraćajnog priključka

1. Udaljenost od raskrsnica

Priključak treba biti postavljen na odgovarajućoj udaljenosti od raskrsnica kako bi se smanjila mogućnost konflikta između vozila koja se uključuju u saobraćaj i onih koja prolaze kroz raskrsnicu. Preporučena udaljenost varira u zavisnosti od vrste puta i brzine.

2. Horizontalna i vertikalna regulacija

Projektovanje priključka mora obezbediti adekvatnu preglednost i omogućiti vozačima da pravovremeno reaguju na promene u saobraćaju. To uključuje pravilno oblikovanje krivina i nagiba, kao i osiguranje da su svi geometrijski elementi usklađeni s predviđenim brzinama.

3. Saobraćajna signalizacija

Postavljanje odgovarajućih saobraćajnih znakova i signalizacije je ključno za obezbeđivanje sigurnosti. Znakovi moraju biti jasno vidljivi i postavljeni na pravim mestima kako bi vozači mogli lako da ih primete i reaguju na njih.

4. Uslovi na terenu-preglednost

Osigurati da nema prepreka (npr. drveće, zgrade) koje bi mogle ometati vidljivost vozača prilikom ulaska ili izlaska iz priključka. U trouglovima preglednosti, ne smiju se saditi sadnice, ostavljati i postavljati predmeti, postrojenja, uređaji, materijali, graditi bilo kakvi objekti ili vršiti druge radnje koje ometaju preglednost opštinskog puta.

5. Propusnost saobraćaja

Priključak treba biti projektovan tako da omogući nesmetano odvijanje saobraćaja, uzimajući u obzir očekivani protok vozila. To može uključivati dodatne trake za skretanje ili usmeravanje saobraćaja kako bi se smanjile gužve.

6. Uzimanje u obzir različitih tipova vozila

Priključci moraju biti projektovani s obzirom na različite tipove vozila koja će ih koristiti, uključujući automobile, bicikle, pešake, teretna vozila, vatrogasna vozila... Ovo može zahtevati prilagođavanje širine traka i prostora za manevrisanje.

Prilikom projektovanja saobraćajnog priključka, važno je integrisati sve navedene aspekte kako bi se postigla maksimalna bezbednost u odvijanju saobraćaja. Pravilno planiranje i implementacija ovih smernica doprinose smanjenju rizika od nesreća i poboljšanju opšteg kvaliteta saobraćaja u urbanim sredinama.

Obradili:

Lidija Mijović dipl.ing.saob.

Lidija M.

Samostalni savjetnik,

Ivan Pejović dipl.ing.saob.

Ivan Pejović

Samostalni savjetnik,

Arh. Tamara Goliš dipl.ing.

Tamara Goliš

Dostavljeno:

- imenovanom

- Arhivi

- u predmet

