



MINISTARSTVO ODRŽIVOG RAZVOJA I TURIZMA

**GRAFIČKI DIO IZMJENA I DOPUNA
PROGRAMA PRIVREMENIH OBJEKATA U ZONI MORSKOG DOBRA
ZA OPŠTINU BAR ZA PERIOD 2019 - 2023. GODINE**

Jun 2020. godine

LOKACIJA br. 1: ČANJ

br lok	Vrsta prema načinu na koji je prišvršćen za tlo	katastarska parcela	Vrsta prema namjeni	dimenzije	opis privremenog objekta
1.1	Montažno demontažni privremeni objekat	1224/1 KO Mišići	Kiosk	P = 7.5 m ²	Tipski kvadratni metalni kiosk, bijele boje
1.2	Otvorena površina u funkciji privremenog objekta	1234/1, 1234/2, 1235/1 i 1235/2 KO Mišići	Privremeno parkiralište	P = 3700 m ²	postojeća podloga, poravnata i obilježena
1.3	Pokretni privremeni objekat	1233 K.O. Mišići	Konzervator za sladoled	1,2 m x 0,6 m	tipski, fabrički proizvedeni aparat natkriven suncobranom
1.4	Montažno demontažni privremeni objekat	1281/1 K.O. Mišići	Ugostiteljski objekat sa terasom	objekat: P=55m ² terasa: P= 65 m ²	objekat od metalnih profila, nerđajućeg lima i stakla, terasa: montažno demontažna metalna konstrukcija na betonskoj podlozi
1.5	Montažno demontažni privremeni objekat	1281/1 K.O. Mišići	Objekat za trgovinu i usluge	P= 27 m ²	objekat od gotovih prefabrikovanih betonskih elemenata.
1.6	Montažno demontažni privremeni objekat	1245 K.O. Mišići	Objekat za trgovinu i usluge	P= 44 m ²	objekat od metalnih profila sa ispunom od nerđajućeg lima, sitne metalne mreže i stakla,
1.7	Pokretni privremeni objekat	1281 K.O. Mišići	Konzervator za sladoled	1,2 m x 0,6 m	tipski, fabrički proizvedeni aparat natkriven suncobranom
1.8	Montažno demontažni privremeni objekat	1281 K.O. Mišići	Ugostiteljski objekat sa terasom - restoran	objekat: P =30 m ² terasa: P = 55 m ²	montažno demontažni drveni objekat terasa natkrivena drvenom konstrukcijom i tegola pločama Zabranjuje se postavljanje bilo kakvog mobilijara i prodaja brze hrane na dijelu prema šetalištu.
1.9	Otvorena površina u funkciji privremenog objekta	1280 K.O. Mišići	Privremeno parkiralište	P1= 190 m ² P2=485 m ²	postojeći prostor, parterno označen i poravnat
1.10	Montažno demontažni privremeni objekat	1281 K.O. Mišići	Ugostiteljski objekat sa terasom	Objekat: P= 79 m ² terasa: P=42 m ²	objekat od drvenih stubova i greda, na postojećoj betonskoj podlozi, obložen siporeks tablama i pokriven crijepom preko daščane podkonstrukcije
1.11	Montažno demontažni privremeni objekat	dio k.p. 1280 KO Mišići	Objekat za trgovinu i usluge	P=160m ² trgovinski prostor + 100m ² parking	montažno-demontažni objekat od metalne konstrukcije, zatvoren AL profilima i termopan staklom sa pokrivačem od lakih materijala. Parking prostor na postojećoj podlozi uz trgovinski prostor za parkiranje vozila nekomercijalnog karaktera. Privremeni objekat će biti uklonjen sa predmetne lokacije kada se, u skladu sa Izmjenama i dopunama Državne studije lokacije „Čanj“ predmetna urbanistička parcela bude privodila

br lok	Vrsta prema načinu na koji je prišvršćen za tlo	katastarska parcela	Vrsta prema namjeni	dimenzije	opis privremenog objekta
					planiranoj namjeni.
1.12	Otvorena površina u funkciji privremenog objekta	1265 K.O.Mišići	Privremeno parkiralište	P = 800 m ²	postojeća podloga, poravnata i obilježena
1.13	Montažno demontažni privremeni objekat	1281 K.O. Mišići	Ugostiteljska terasa	P= 76 m ²	terasa na postojećoj betonskoj površini natkrivena suncobranima, u okviru terase može se predvidjeti postavljanje priručnog tipskog roštilja
1.14	Montažno demontažni privremeni objekat	1281 K.O. Mišići	Ugostiteljska terasa	P= 73 m ²	terasa na postojećoj betonskoj površini natkrivena suncobranima na dijelu terase može se odobriti postavljanje tipske rashladne vitrine za prodaju sladoleda. U sklopu terase se može dodati rashladna vitrina za sladoled.
1.15	Montažno demontažni privremeni objekat	1281 K.O. Mišići i 1261/1 i 1261/2 K.O. Mišići	Ugostiteljski objekat sa terasom	Objekat: P=70 m ² terasa: P=200 m ²	objekat od drvenih stubova i greda, na postojećoj betonskoj podlozi, obložen siporeks tablama i pokriven crijepom, preko daščane podkonstrukcije
1.16	Montažno demontažni privremeni objekat	1261/1 i 1261/2 K.O. Mišići	Ugostiteljski objekat sa terasom	Objekat: P =37 m ² terasa: P1=107 m ²	gotovi, tipski, fabrički izrađen objekat, obložen kamenim pločama i pokriven crijepom terasa: metalna konstrukcija, tenda bojele boje
1.17	Montažno demontažni privremeni objekat	2722/1 i 1261/2 K.O. Mišići	Ugostiteljski objekat sa terasom	objekat: P = 26 m ² terasa: P = 270 m ²	zidani šank u objektu od drvenih greda i dasaka na postojećoj kaskadiranoj betonskoj podlozi, terasa pokrivena crijepom i salonitnim tablama, preko daščane podkonstrukcije
1.18	Montažno demontažni privremeni objekat	3541/2 K.O Mišići	Objekti i predmeti na stanići javnog gradskog prevoza – nastrešnica sa klupama na autobuskom stajalištu	P = 6 m ²	tipski objekat autobusnog stajališta
1.19	Montažno demontažni privremeni objekat	3541/2 K.O. Mišići	Objekat kontejnerskog tipa - pošta, ambulanta, turistički punkt, banka	30 m ²	Objekat kontejnerskog tipa
1.20	Montažno demontažni privremeni objekat	3547 K.O. Mišići	Objekat za trgovinu i usluge	objekat: P=12 m ²	gotovi, tipski, fabrički izrađen objekat, obložen kamenim pločama i pokriven crijepom Neophodno je pribaviti od Agencije za zaštitu prirode i životne sredine dozvolu za obavljanje radnji, aktivnosti i djelatnosti u zaštićenom području.
1.21	Montažno demontažni privremeni objekat	3538/2 K.O. Mišići	Ugostiteljski objekat sa terasom	Objekat P=100 m ² Terasa P=26 m ²	Montazno demontažni objekat, obložen kamenim pločama i natkriven crijepom. Terasa - drvena konstrukcija natkrivena crijepom.
1.22	Montažno demontažni	3538/2 K.O. Mišići	Ugostiteljski objekat sa terasom	Objekat P =25 m ² Terasa P =25 m ²	Montazno demontažni objekat, obložen kamenim pločama i

br lok	Vrsta prema načinu na koji je prišvršćen za tlo	katastarska parcela	Vrsta prema namjeni	dimenzije	opis privremenog objekta
	privremeni objekat				natkriven crijepom. Terasa - drvena konstrukcija natkrivena crijepom.
1.23	Montažno demontažni privremeni objekat	3538/2 i 3541/2 K.O. Mišići	Objekat za trgovinu i usluge	P = 42.50 m ²	montažni drveni objekat natkriven tegola pločama
1.24	Montažno demontažni privremeni objekat	3539 K.O. Mišići	Kiosk	P = 12.40 m ²	kvadratni metalni kiosk, bijele boje
1.27	Montažno demontažni privremeni objekat	1230 KO Mišići	Terasa ugostiteljskog objekta	P=90 m ²	Betonski stubovi, drvena krovna konstrukcija, drveni pokrivac, crijep. Privremeni objekat će biti uklonjen sa predmetne lokacije kada se, u skladu sa Državnom studijom lokacije „Sektor 53- Čanj“ kada se bude realizovala izgradnja šetališta lungo mare.
1.28	Montažno-demontažni privremeni objekat	3538/2 K.O. Mišići	Akva park: Bazen sa pratećim sadržajima	bazen P=2000m ²	Bazensko korito je od armiranog betona adekvatno izolovano i obloženo keramičkim pločicama urađen prema svim standardima i tehničkim normativima za ovakvu vrstu objekata. Podna obloga platoa je od drvenog dekinga.
1.29	Otvorena površina u funkciji privremenog objekta	1223 KO Mišići	Privremeno parkiralište	P=500m ²	Otvorena površini formira se na postojećoj podlozi, koje se može prilagoditi parkiranju vozila. U sklopu parkirališta teren se ne može betonirati niti vršiti njegova fizička promjena, ali se može formirati podloga od šljunka srednje granulacije, debljine max 15cm.

LOKACIJA br. 2: MALJEVIK, ŠTRBINE

br lok	Vrsta prema načinu na koji je prišvršćen za tlo	katastarska parcela	Vrsta prema namjeni	dimenzije	opis privremenog objekta
2.1	Montažno demontažni privremeni objekat	2719/39 K.O. Mišići	Fiksna radiokomunikaciona stanica i objekat kontejnerskog tipa	Rešetkasti toranj dimenzija u osnovi 2m x 2m , visine 12m i tipski kontejner za smještaj instalacija 6.1m x 3.1m, visine 3m.	Rešetkasti toranj izrađen od valjanih profila L 100 x 100 x 10, 80 x 80 x 8, 70 x 70 x 7, 60 x 60 x 6 I 50 x 50 x5 spojenih vijačnim vezama. Na vrhu tornja se nalazi platforma za pristup radarima I antenama osmougaonog oblika dim 6.5m x 6.5m. U unutrašnjosti tornja se nalaze podesti za penjanje. Toranj je na temeljnoj armiranobetonskoj stopii

br lok	Vrsta prema načinu na koji je prišvršćen za tlo	katastarska parcela	Vrsta prema namjeni	dimenzije	opis privremenog objekta
					dimenzija 5m x 5m x 1m. Tipski kontejner za sještaj instalacija izrađen od termoizolacionih sendvič panela debljine 50mm. Podna konstrukcija od čeličnih kutijastih profila. Postavlja se na armiranobetonsku ploču dimenzija 3m x 7m x 0.25m uz stopu tornja.

LOKACIJA br. 3: SUTOMORE

br lok	Vrsta prema načinu na koji je prišvršćen za tlo	katastarska parcela	Vrsta prema namjeni	dimenzije	opis privremenog objekta
3.1	Plutajući privremeni objekat	Akvatorij ispred k.p. 1962 K.O. Sutomore	poligon za obuku za plovila	Površina akvatorijuma 200 x 300 m	Za stavljanje u funkciju poligona za skutere, potrebno je dobiti saglasnost Lučke kapetanije Bar.
3.2	Montažno demontažni privremeni objekat	2115/1 K.O Sutomore	Kiosk – prodaja tiketa za sportsko-rekreativne aktivnosti na vodi	P=20 m ²	Kiosk je montažno-demontažnog tipa na daščanoj podlozi.
3.3	Plutajući privremeni objekat	Ispred 2115/1 K.O Sutomore	Platforma za pristajanje i privez plovniha objekata	P= max 50m	Plastične kocke međusobno povezane namijenjene isključivo za pristup sadržajima na vodi i ne mogu se koristiti u druge svrhe (privez plovila isl.) Punkt za prodaju tiketa Ispred bova koje ograničavanju kupalište na udaljenosti od 10m može se postaviti plutajući ponton površine 20-30m ² koji će biti predviđen za vezivanje plovila na motorni pogon (skuteri, gliseri, gume za vučenje, fly board, parasailing i sl.) a plato može biti spojen pontonom sa kupalištem ili će se prevoz do platoa vršiti gumenim čamcem. Ovaj ponton će se odobriti isključivo nakon dobijanja saglasnosti od strane lučke kapetanije.
3.4	Montažno demontažni privremeni objekat	2045 K.O Sutomore	Terasa ugostiteljskog objekta	P=6x7m	Terasa na postojećoj podlozi, natkrivena namotavajućom tendom na dvije vode preko centralnog nosača koji se nalazi na sredini terasa, u skladu sa Glavnim projektom rekonstrukcije obalne zone – trgova, saobraćajnica i šetališta u Sutomoru, u zahvatu DSL Sutomore

br lok	Vrsta prema načinu na koji je prišvršćen za tlo	katastarska parcela	Vrsta prema namjeni	dimenzije	opis privremenog objekta
					"Sektor 53"
3.5	Montažno demontažni privremeni objekat	2045 Sutomore K.O	Terasa objekta ugostiteljskog	P=6x7m	Terasa na postojećoj podlozi, natkrivena namotavajućom tendom na dvije vode preko centralnog nosača koji se nalazi na sredini terasa, u skladu sa Glavnim projektom rekonstrukcije obalne zone – trgova, saobraćajnica i šetališta u Sutomoru, u zahvatu DSL Sutomore "Sektor 53"
3.6	Montažno demontažni privremeni objekat	2045 Sutomore K.O	Terasa objekta ugostiteljskog	P=6x7m	Terasa na postojećoj podlozi, natkrivena namotavajućom tendom na dvije vode preko centralnog nosača koji se nalazi na sredini terasa, u skladu sa Glavnim projektom rekonstrukcije obalne zone – trgova, saobraćajnica i šetališta u Sutomoru, u zahvatu DSL Sutomore "Sektor 53"
3.7	Montažno demontažni privremeni objekat	2045 Sutomore K.O	Terasa objekta ugostiteljskog	P=6x7m	Terasa na postojećoj podlozi, natkrivena namotavajućom tendom na dvije vode preko centralnog nosača koji se nalazi na sredini terasa, u skladu sa Glavnim projektom rekonstrukcije obalne zone – trgova, saobraćajnica i šetališta u Sutomoru, u zahvatu DSL Sutomore "Sektor 53"
3.8	Montažno demontažni privremeni objekat	2045 Sutomore K.O	Terasa objekta ugostiteljskog	P=6x7m	Terasa na postojećoj podlozi, natkrivena namotavajućom tendom na dvije vode preko centralnog nosača koji se nalazi na sredini terasa, u skladu sa Glavnim projektom rekonstrukcije obalne zone – trgova, saobraćajnica i šetališta u Sutomoru, u zahvatu DSL Sutomore "Sektor 53"
3.9	Montažno demontažni privremeni objekat	2045 Sutomore K.O	Terasa objekta ugostiteljskog	P=6x7m	Terasa na postojećoj podlozi, natkrivena namotavajućom tendom na dvije vode preko centralnog nosača koji se nalazi na sredini terasa, u skladu sa Glavnim projektom rekonstrukcije obalne zone – trgova, saobraćajnica i šetališta u Sutomoru, u zahvatu DSL Sutomore "Sektor 53"
3.10	Montažno demontažni privremeni objekat	2045 Sutomore K.O	Terasa objekta ugostiteljskog	P=6x7m	Terasa na postojećoj podlozi, natkrivena namotavajućom tendom na

br lok	Vrsta prema načinu na koji je prišvršćen za tlo	katastarska parcela	Vrsta prema namjeni	dimenzije	opis privremenog objekta
					dvije vode preko centralnog nosača koji se nalazi na sredini terasa, u skladu sa Glavnim projektom rekonstrukcije obalne zone – trgova, saobraćajnica i šetališta u Sutomoru, u zahvatu DSL Sutomore "Sektor 53"
3.11	Montažno demontažni privremeni objekat	2045 Sutomore K.O	Terasa objekta ugostiteljskog	P=6x7m	Terasa na postojećoj podlozi, natkrivena namotavajućom tendom na dvije vode preko centralnog nosača koji se nalazi na sredini terasa, u skladu sa Glavnim projektom rekonstrukcije obalne zone – trgova, saobraćajnica i šetališta u Sutomoru, u zahvatu DSL Sutomore "Sektor 53"
3.12	Montažno demontažni privremeni objekat	2045 Sutomore K.O	Terasa objekta ugostiteljskog	P=6x7m	Terasa na postojećoj podlozi, natkrivena namotavajućom tendom na dvije vode preko centralnog nosača koji se nalazi na sredini terasa, u skladu sa Glavnim projektom rekonstrukcije obalne zone – trgova, saobraćajnica i šetališta u Sutomoru, u zahvatu DSL Sutomore "Sektor 53"
3.13	Montažno demontažni privremeni objekat	2045 Sutomore K.O	Terasa objekta ugostiteljskog	P=6x7m	Terasa na postojećoj podlozi, natkrivena namotavajućom tendom na dvije vode preko centralnog nosača koji se nalazi na sredini terasa, u skladu sa Glavnim projektom rekonstrukcije obalne zone – trgova, saobraćajnica i šetališta u Sutomoru, u zahvatu DSL Sutomore "Sektor 53"
3.14	Montažno demontažni privremeni objekat	2045 Sutomore K.O	Terasa objekta ugostiteljskog	P=6x7m	Terasa na postojećoj podlozi, natkrivena namotavajućom tendom na dvije vode preko centralnog nosača koji se nalazi na sredini terasa, u skladu sa Glavnim projektom rekonstrukcije obalne zone – trgova, saobraćajnica i šetališta u Sutomoru, u zahvatu DSL Sutomore "Sektor 53"
3.15	Montažno demontažni privremeni objekat	2045 Sutomore K.O	Terasa objekta ugostiteljskog	P=6x7m	Terasa na postojećoj podlozi, natkrivena namotavajućom tendom na dvije vode preko centralnog nosača koji se nalazi na sredini terasa, u skladu sa Glavnim projektom

br lok	Vrsta prema načinu na koji je pričvršćen za tlo	katastarska parcela	Vrsta prema namjeni	dimenzije	opis privremenog objekta
					rekonstrukcije obalne zone – trgova, saobraćajnica i šetališta u Sutomoru, u zahvatu DSL Sutomore "Sektor 53"
3.16	Montažno demontažni privremeni objekat	2045 Sutomore K.O	Terasa objekta ugostiteljskog	P=6x7m	Terasa na postojećoj podlozi, natkrivena namotavajućom tendom na dvije vode preko centralnog nosača koji se nalazi na sredini terasa, u skladu sa Glavnim projektom rekonstrukcije obalne zone – trgova, saobraćajnica i šetališta u Sutomoru, u zahvatu DSL Sutomore "Sektor 53"
3.17	Montažno demontažni privremeni objekat	2045 Sutomore K.O	Terasa objekta ugostiteljskog	P=6x7m	Terasa na postojećoj podlozi, natkrivena namotavajućom tendom na dvije vode preko centralnog nosača koji se nalazi na sredini terasa, u skladu sa Glavnim projektom rekonstrukcije obalne zone – trgova, saobraćajnica i šetališta u Sutomoru, u zahvatu DSL Sutomore "Sektor 53"
3.18	Montažno demontažni privremeni objekat	2045 Sutomore K.O	Terasa objekta ugostiteljskog	P=6x7m	Terasa na postojećoj podlozi, natkrivena namotavajućom tendom na dvije vode preko centralnog nosača koji se nalazi na sredini terasa, u skladu sa Glavnim projektom rekonstrukcije obalne zone – trgova, saobraćajnica i šetališta u Sutomoru, u zahvatu DSL Sutomore "Sektor 53"
3.19	Montažno demontažni privremeni objekat	2045 Sutomore K.O	Terasa objekta ugostiteljskog	P=6x7m	Terasa na postojećoj podlozi, natkrivena namotavajućom tendom na dvije vode preko centralnog nosača koji se nalazi na sredini terasa, u skladu sa Glavnim projektom rekonstrukcije obalne zone – trgova, saobraćajnica i šetališta u Sutomoru, u zahvatu DSL Sutomore "Sektor 53"
3.20	Montažno demontažni privremeni objekat	2045 Sutomore K.O	Terasa objekta ugostiteljskog	P=6x7m	Terasa na postojećoj podlozi, natkrivena namotavajućom tendom na dvije vode preko centralnog nosača koji se nalazi na sredini terasa, u skladu sa Glavnim projektom rekonstrukcije obalne zone – trgova, saobraćajnica i šetališta u Sutomoru, u zahvatu DSL Sutomore

br lok	Vrsta prema načinu na koji je prišvršćen za tlo	katastarska parcela	Vrsta prema namjeni	dimenzije	opis privremenog objekta
					"Sektor 53"
3.21	Montažno demontažni privremeni objekat	2045 K.O Sutomore	Terasa ugostiteljskog objekta	P=6x7m	Terasa na postojećoj podlozi, natkrivena namotavajućom tendom na dvije vode preko centralnog nosača koji se nalazi na sredini terasa, u skladu sa Glavnim projektom rekonstrukcije obalne zone – trgova, saobraćajnica i šetališta u Sutomoru, u zahvatu DSL Sutomore "Sektor 53"
3.22	Montažno demontažni privremeni objekat	2045 K.O Sutomore	Terasa ugostiteljskog objekta	P=6x7m	Terasa na postojećoj podlozi, natkrivena namotavajućom tendom na dvije vode preko centralnog nosača koji se nalazi na sredini terasa, u skladu sa Glavnim projektom rekonstrukcije obalne zone – trgova, saobraćajnica i šetališta u Sutomoru, u zahvatu DSL Sutomore "Sektor 53"
3.23	Montažno demontažni privremeni objekat	2045 K.O Sutomore	Terasa ugostiteljskog objekta	P=6x7m	Terasa na postojećoj podlozi, natkrivena namotavajućom tendom na dvije vode preko centralnog nosača koji se nalazi na sredini terasa, u skladu sa Glavnim projektom rekonstrukcije obalne zone – trgova, saobraćajnica i šetališta u Sutomoru, u zahvatu DSL Sutomore "Sektor 53"
3.24	Otvorena površina u funkciji privremenog objekta	2042 KO Sutomore	Privremeno parkiralište	P=840 m ²	Otvorena površini formira se na postojećoj podlozi, koje se može prilagoditi parkiranju vozila. U sklopu parkirališta teren se ne može betonirati niti vršiti njegova fizička promjena, ali se može formirati podloga od šljunka srednje granulacije, debljine max 15cm. Lokacija može egzistirati u Programu do početka radova na izgradnji trga i šetališta.
3.25	Otvorena površina u funkciji privremenog objekta	1958/2 KO Sutomore	Privremeno parkiralište	P=4400 m ²	Otvorena površini formira se na postojećoj podlozi, koje se može prilagoditi parkiranju vozila. U sklopu parkirališta teren se ne može betonirati niti vršiti njegova fizička promjena, ali se može formirati podloga od šljunka srednje granulacije, debljine max 15cm. Lokacija može egzistirati u Programu do privođenja parcele namjeni.

LOKACIJA br. 4: SUTOMORE-ČESKOTA

br lok	Vrsta prema načinu na koji je prišvršćen za tlo	katstarska parcela	Vrsta prema namjeni	dimenzije	opis privremenog objekta
4.1	Montažno demontažni privremeni objekat	2115 K.O. Sutomore	Ugostiteljska terasa "Tina"	P = 67 m ²	Pokrivanje terase vrši se sklopivim suncobranima (bijela ili bež boja) ili konzolnom namotavajućom tendom na dvije vode od platna bijele ili bež boje, na montažno demontažnoj konstrukciji sa dva stuba bez mogućnosti zatvaranja bočnih strana Neophodno je pribaviti od Agencije za zaštitu prirode i životne sredine dozvolu za obavljanje radnji, aktivnosti i djelatnosti u zaštićenom području.
4.2	Montažno demontažni privremeni objekat	2115 K.O. Sutomore	Ugostiteljska terasa "Napoleon"	P = 101 m ²	Pokrivanje terase vrši se sklopivim suncobranima (bijela ili bež boja) ili konzolnom namotavajućom tendom na dvije vode od platna bijele ili bež boje, na montažno demontažnoj konstrukciji sa dva stuba bez mogućnosti zatvaranja bočnih strana Neophodno je pribaviti od Agencije za zaštitu prirode i životne sredine dozvolu za obavljanje radnji, aktivnosti i djelatnosti u zaštićenom području.
4.3	Montažno demontažni privremeni objekat	2115/2 i 2115 K.O. Sutomore	Ugostiteljska terasa "Spič"	P = 122 m ²	Pokrivanje terase vrši se sklopivim suncobranima (bijela ili bež boja) ili konzolnom namotavajućom tendom na dvije vode od platna bijele ili bež boje, na montažno demontažnoj konstrukciji sa dva stuba bez mogućnosti zatvaranja bočnih strana Neophodno je pribaviti od Agencije za zaštitu prirode i životne sredine dozvolu za obavljanje radnji, aktivnosti i djelatnosti u zaštićenom području.
4.4	Montažno demontažni privremeni objekat	2115 K.O. Sutomore	Ugostiteljska terasa "Galija"	P = 216 m ²	Pokrivanje terase vrši se sklopivim suncobranima (bijela ili bež boja) ili konzolnom namotavajućom tendom na dvije vode od platna bijele ili bež boje, na montažno demontažnoj konstrukciji sa dva stuba bez mogućnosti zatvaranja bočnih strana Neophodno je pribaviti od Agencije za zaštitu prirode i

br lok	Vrsta prema načinu na koji je prišvršćen za tlo	katstarska parcela	Vrsta prema namjeni	dimenzije	opis privremenog objekta
					životne sredine dozvolu za obavljanje radnji, aktivnosti i djelatnosti u zaštićenom području.
4.5	Pokretni privremeni objekat	2540/2 K.O. Sutomore	Konzervator za sladoled	1,20 m x 0,60 m	tipski, fabrički proizvedeni aparat natkriven suncobranom
4.6	Montažno demontažni privremeni objekat	2115/1 K.O. Sutomore	Terasa ugostiteljskog objekta	P=150 m ²	Terasa na montažno demontažnoj drvenoj ili metalnoj podkonstrukciji sa dascanom podlogom i natkriva drvenom/metalnom konstrukcijom sa platnom bijele ili bež boje Neophodno je pribaviti od Agencije za zaštitu prirode i životne sredine dozvolu za obavljanje radnji, aktivnosti i djelatnosti u zaštićenom području.
4.7	Pokretni privremeni objekat	2540/2 K.O. Sutomore	Konzervator za sladoled	1,20 m x 0,60 m	tipski, fabrički proizvedeni aparat natkriven suncobranom
4.8	Pokretni privremeni objekat	2540/2 K.O. Sutomore	Prodajni pult	P = 2 m ²	metalni ram, sitna armaturna mreža Neophodno je pribaviti od Agencije za zaštitu prirode i životne sredine dozvolu za obavljanje radnji, aktivnosti i djelatnosti u zaštićenom području.
4.9	Montažno demontažni privremeni objekat	2541/2 K.O. Sutomore	Ugostiteljska terasa "Barselona"	P= 62 m ²	Pokrivanje terase vrši se sklopivim suncobranima (bijela ili bež boja) ili konzolnom namotavajućom tendom na dvije vode od platna bijele ili bež boje, na montažno demontažnoj konstrukciji sa dva stuba bez mogućnosti zatvaranja bočnih strana Neophodno je pribaviti od Agencije za zaštitu prirode i životne sredine dozvolu za obavljanje radnji, aktivnosti i djelatnosti u zaštićenom području.
4.10	Montažno demontažni privremeni objekat	2517/1 K.O. Sutomore	Ugostiteljska terasa	P= 166 m ²	terasa: metalna konstrukcija sa tendom bijele boje na postojećoj betonskoj podlozi Neophodno je pribaviti od Agencije za zaštitu prirode i životne sredine dozvolu za obavljanje radnji, aktivnosti i djelatnosti u zaštićenom području.
4.11	Montažno demontažni privremeni objekat	2517/1 K.O. Sutomore	Ugostiteljska terasa	P = 42 m ²	Pokrivanje terase vrši se sklopivim suncobranima (bijela ili bež boja) TIP A ili konzolnom namotavajućom tendom na dvije vode od platna bijele ili bež boje, na

br lok	Vrsta prema načinu na koji je prišvršćen za tlo	katstarska parcela	Vrsta prema namjeni	dimenzije	opis privremenog objekta
					montažno demontažnoj konstrukciji sa dva stuba bez mogućnosti zatvaranja bočnih strana Neophodno je pribaviti od Agencije za zaštitu prirode i životne sredine dozvolu za obavljanje radnji, aktivnosti i djelatnosti u zaštićenom području.
4.12	Montažno demontažni privremeni objekat	2517/1 K.O. Sutomore	Ugostiteljska terasa	P = 97 m ²	Pokrivanje terase vrši se sklopivim suncobranima (bijela ili bež boja) TIP A ili konzolnom namotavajućom tendom na dvije vode od platna bijele ili bež boje, na montažno demontažnoj konstrukciji sa dva stuba bez mogućnosti zatvaranja bočnih strana Neophodno je pribaviti od Agencije za zaštitu prirode i životne sredine dozvolu za obavljanje radnji, aktivnosti i djelatnosti u zaštićenom području.
4.13	Montažno demontažni privremeni objekat	2331 K.O. Sutomore	Ugostiteljska terasa	P= 120 m ²	Pokrivanje terase vrši se sklopivim suncobranima (bijela ili bež boja) ili konzolnom namotavajućom tendom na dvije vode od platna bijele ili bež boje, na montažno demontažnoj konstrukciji sa dva stuba bez mogućnosti zatvaranja bočnih strana
4.14	Otvorena površina u funkciji privremenog objekta	2331/1 K.O. Sutomore	Privremeno parkiralište	P= 400 m ²	postojeća podloga

LOKACIJA br. 5: ŠUŠANJ, ŽUKOTRLICA, ŠUMA "LEKOVIĆA"

br lok	Vrsta prema načinu na koji je prišvršćen za tlo	katstarska parcela	Vrsta prema namjeni	dimenzije	opis privremenog objekta
5.1	Nepokretni privremeni objekat	3478/1 K.O.Novi Bar	Sanitarni objekat	P = 36 m ²	postojeći armirano betonski zidani objekat Neophodno je pribaviti od Agencije za zaštitu prirode i životne sredine dozvolu za obavljanje radnji, aktivnosti i djelatnosti u zaštićenom području.
5.2	Montažno demontažni	3478/1 K.O.Novi Bar	Ugostiteljski objekat sa terasom	Ugostiteljski objekat: P = 36m ² ,	Objekat skeletnog konstruktivnog sistema sa

br lok	Vrsta prema načinu na koji je prišvršćen za tlo	katstarska parcela	Vrsta prema namjeni	dimenzije	opis privremenog objekta
	privremeni objekat			terasa1: P=30 m2 terasa2: P=100 m2	fasadom od lakih materijala (drvo, aluminijum, staklo), terasa natkrivena prirodnom hladovinom i tipskim drvenim suncobranima bijele ili bež boje ili drvenom, metalnom, konstrukcijom sa pokrivačem platnom, trskom i sličnim lakim materijalima. U zimskom periodu može se odobriti zatvaranje dijela terase lakom montažno demontažnom konstrukcijom od PVC materijala i stakla. Zabranjuje se postavljanje bilo kakvog mobilijara i prodaja brze hrane.
5.3	Nepokretni privremeni objekat	3478/1 K.O.Novi Bar	Sanitarni objekat	P = 36 m2	armirano betonski zidani objekat
5.4	Montažno demontažni privremeni objekat	3478/1 i 3477/1 K.O.Novi Bar	Ugostiteljski objekat sa terasom	restoran: P = 204 m2, natkrivena terasa: P=32m ² +29m ² otvorena terasa: P=106 m2	Objekat se pozicionira shodno skici iz grafičkog dijela Programa. Objekat skeletnog konstruktivnog sistema sa fasadom od lakih materijala (drvo, aluminijum, staklo), terasa natkrivena prirodnom hladovinom i tipskim drvenim suncobranima bijele ili bež boje ili drvenom, metalnom, konstrukcijom sa pokrivačem platnom, trskom i sličnim lakim materijalima. U zimskom period može se odobriti zatvaranje dijela terase lakom montažno demontažnom konstrukcijom od PVC materijala i stakla. Zabranjuje se postavljanje bilo kakvog mobilijara i prodaja brze hrane.
5.5	Plutajući privremeni objekat	Akvatorij ispred k.p. 3479 KO Novi Bar	Platforma za pristajanje i privez plovni objekata	25m x 2,5m Pakv=400m ²	Pontonsko privezište – montažno-demontažni tipski fabrički elementi, osnovne metalne rešetkaste konstrukcije sa drvenim gazištima. Plutanje se obezbjeđuje plovcima od poliestera ili betona ispunjenim hidrofobnom masom. Radi sprečavanja pomijaranja pontona postavljaju se unakrsne zatege sa opteživačima u vodi ili se sprečavanje pomijaranja obezbjeđuje metalnim šipovima. Za postavljanje objekta potrebno je pribaviti saglasnost Lučke kapetanije Bar

br lok	Vrsta prema načinu na koji je prišvršćen za tlo	katastarska parcela	Vrsta prema namjeni	dimenzije	opis privremenog objekta
5.6	Montažno demontažni privremeni objekat	3479, 3480, 3481 i 3490 K.O.Novi Bar	Ugostiteljski objekat sa terasom	objekat: P = 145 m ² , terasa otvorena: P=206 m ²	Objekat se pozicionira shodno skici iz grafičkog dijela Programa. Objekat skeletnog konstruktivnog sistema sa fasadom od lakih materijala (drvo, aluminijum, staklo), terasa natkrivena prirodnom hladovinom i tipskim drvenim suncobranima bijele ili bež boje ili drvenom, metalnom, konstrukcijom sa pokrivačem platnom, trskom i sličnim lakim materijalima. Zabranjuje se postavljanje bilo kakvog mobilijara i prodaja brze hrane.
5.7	Nepokretni privremeni objekat	3478/1 K.O.Novi Bar	Sanitarni objekat	P = 36 m ²	armirano betonski zidani objekat
5.8	Montažno demontažni privremeni objekat	3488 K.O. Novi Bar	Ugostiteljski objekat sa terasom	objekat: P = 20m ² terasa: P = 50 m ²	montažno-demontažna drvena konstrukcija na daščanoj podlozi, natkrivena trskom, terasa natkrivena tendom. Zastakljivanje terase kliznim sistemima je moguće isključivo u zimskom periodu. Klizno preklapajući sistem zastakljivanja omogućava potpuno otvaranje terase u ljetnjem periodu, a zbog većih dimenzija kliznih vrata u odnosu na klasična vrata sa krilnim otvaranjem, ne zatvaraju vidik u zimskom periodu.
5.9	Montažno demontažni privremeni objekat	6439/1 i 3447/1 K.O. Novi Bar	Oglasni/reklamni pano	P=4 m ²	Oglasni/reklamni pano na već postojećoj podlozi, na mostu na rijeci Željeznici – planiran od strane Opštine Bar kroz projekat Generator B kojim se uređuju javne površine na prostoru Opštine Bar.
5.10	Montažno demontažni privremeni objekat	6456 i 5732 K.O. Novi Bar	Oglasni/reklamni pano	P=4 m ²	Oglasni/reklamni pano na već postojećoj podlozi, na mostu na rijeci Željeznici – planiran od strane Opštine Bar kroz projekat Generator B kojim se uređuju javne površine na prostoru Opštine Bar.

LOKACIJA br. 6: TOPOLICA

br lok	Vrsta prema načinu na koji je prišvršćen za tlo	katstarska parcela	Vrsta prema namjeni	dimenzije	opis privremenog objekta
6.1	Montažno demontažni privremeni objekat	5731 K.O. Novi Bar	Ugostiteljski objekat sa terasom	P = 28 m ² Terasa1 : P = 50 m ² terasa 2: P = 50 m ²	montažno demontažna drvena konstrukcija na dašćanoj podlozi terasa 1 na dašćanoj podlozi montažno demontažnog karaktera i natkrivena je drvenom, metalnom, konstrukcijom sa pokrivačem platnom, trskom i sličnim lakim materijalima. Zastakljivanje terase 1 dozvoljeno je samo staklenim kliznim sistemima i moguće je isključivo u zimskom periodu i sa svih strana. Klizno preklapajući sistem zastakljivanja omogućava potpuno otvaranje terase u ljetnjem periodu, a zbog većih dimenzija kliznih vrata u odnosu na klasična vrata sa krilnim otvaranjem, ne zatvaraju vidik u zimskom periodu. Terasa 2 na dašćanoj podlozi montažno demontažnog karaktera i natkrivena je tipskim suncobranima bež ili bijele boje
6.2	Montažno demontažni privremeni objekat	5732 K.O. Novi Bar	Ugostiteljski objekat sa terasom	objekat: P = 50 m ² terasa: P = 50 m ²	montažni objekat od drvenih elemenata terasa natkrivena tipskim kvadratnim suncobranima bijele ili bež boje
6.3	Montažno demontažni privremeni objekat	5732 K.O. Novi Bar	Ugostiteljski objekat sa terasom	objekat: P = 47 m ² pomoćni sank: P = 17.5 m ² terasa: P = 192 m ²	Montažno demontažni privremeni objekat, terasa natkrivena tipskim kvadratnim suncobranima bijele ili bež boje
6.4	Pokretni privremeni objekat	6456 K.O. Novi Bar	Konzervator za sladoled	1.20 m x 0,60 m	tipski, fabrički proizvedeni aparat natkriven suncobranom
6.5	Montažno demontažni privremeni objekat	6456 K.O. Novi Bar	Ugostiteljski objekat sa terasom	Objekat: P = 20 m ² terasa: P = 118 m ²	montažno demontažna drvena konstrukcija na dašćanoj podlozi na plaži, terasa natkrivena drevenom lameliranom konstrukcijom montažno-demontažnog karaktera. Zastakljivanje terase staklenim kliznim sistemima je moguće isključivo u zimskom periodu. Klizno preklapajući sistem zastakljivanja omogućava potpuno otvaranje terase u ljetnjem periodu, a zbog većih dimenzija kliznih vrata

br lok	Vrsta prema načinu na koji je pričvršćen za tlo	katastarska parcela	Vrsta prema namjeni	dimenzije	opis privremenog objekta
					u odnosu na klasična vrata sa krilnim otvaranjem, ne zatvaraju vidik u zimskom periodu. Neophodno je pribaviti od Agencije za zaštitu prirode i životne sredine dozvolu za obavljanje radnji, aktivnosti i djelatnosti u zaštićenom području.
6.6	Montažno demontažni privremeni objekat	5733 K.O.Novi Bar	Reklamni pano	Visina: 2.5 m Širina 1m	tipski interaktivni digitalni pano Za postavljanje potrebna pismena saglasnost Opštine Bar i TO Bar
6.7	Montažno demontažni privremeni objekat	5738 K.O. Novi Bar	Ugostiteljski objekat sa terasom "Planet"	objekat: P = 10 m ² terasa: P = 153 m ² + 93 m ² magacin: P = 11.20m ² toalet: P = 6.2 m ²	drveni montažni objekat, terasa na postojećoj popločanoj podlozi natkrivena drvenom konstrukcijom i leksan pločama
6.8	Montažno demontažni privremeni objekat	5738 K.O. Novi Bar	Objekat za iznajmljivanje sportsko-rekreativne opreme - bicikala	P = 5m ²	tipski drveni punkt uz postavljanje stalaka za bicikla u dužini od 5m
6.9	Montažno demontažni privremeni objekat	6456 K.O Novi Bar	Štand – prodaja suvenira	P = 4 m ²	Drvena ili metalna konstrukcija, pult. Izgled štanda je neophodno prilagoditi izgledu štandova iz Programa privremenih objekata za teritoriju Opštine Bar, kako se ne bi narušio izgled cjelokupnog šetališta.
6.10	Montažno demontažni privremeni objekat	5737 K.O.Novi Bar	Bilbord	Visina: 268cm Sirina: 756cm Dubina: 95	Metalna konstrukcija - reklamni logo. Logo se montira na predhodno pripremljeno betonsko postolje
6.11	Montažno demontažni privremeni objekat	6456 KO Novi Bar	promotivni natpis, skulptura i paviljon	L=700m	Do 20 objekata na postojecoj podlozi, za potrebe projekta Generator B, kojim se uređuju javne površine na prostoru Opštine Bar. Objekti će vršiti funkciju galerije na otvorenom, u cilju promovisanja turističkih, istorijskih, kulturnih i dr. aspekata grada Bara. Rastojanje oblik i dimenzije će biti naknadno definisani kroz izradu idejnog rješenja u saradnji sa glavnim gradskim arhitektom, tako da ne narušavaju ambijent i nesmetano korišćenje šetališta, i da ne zaklanjaju vizure ka moru, odnosno gradskoj marini. Objekti se postavljaju na šetalištu, na prostoru ukupne dužine cca 150m.

br lok	Vrsta prema načinu na koji je prišvršćen za tlo	katatarska parcela	Vrsta prema namjeni	dimenzije	opis privremenog objekta
6.12	Montažno demontažni privremeni objekti	5732 K.O. Novi Bar	Dječije igralište	P=1500m ²	Uređen prostor za potrebe realizacije objekta sportskog rekreativnog karaktera - dječjeg igrališta, na prostoru cca 1500m ² , na već postojećoj podlozi, planiran od strane Opštine Bar kroz projekat Generator B kojim se uređuju javne površine na prostoru Opštine Bar.

LOKACIJA br. 7 : LUKA BAR

br lok	Vrsta prema načinu na koji je prišvršćen za tlo	katatarska parcela	Vrsta prema namjeni	dimenzije	opis privremenog objekta
7.1	Montažno demontažni privremeni objekat	6480/1 K.O. Novi Bar	Natkriveni/zatvoreni sportski objekat	Dimenzije: 44.10mx34m P=1500 m ²	Montažno demontažna čelična ili drvena konstrukcija natkrivena platnom. Od Uprave za zaštitu kulturnih dobara pribaviti Konzervatorske uslove.
7.2	Otvorena površina u funkciji privremenog objekta	6492/41 , 6492/45 i 6492/46 K.O. Novi Bar	Privremeno parkiralište	P =4900 m ² ,	postojeća asfaltirana površina parterno uređena
7.3	Montažno demontažni privremeni objekat	6492/41 , 6492/45 i 6492/46 K.O. Novi Bar	Ugostiteljski objekat sa terasom	P osnova=902 m ² , galerija: P=390 m ² , otvorena terasa: P=223m ² , kancelarijski prostor osnova: P=95 m ² , sprat: P=68 m ² , bazen: P=256m ² , šank: P=53 m ² , pokrivene pješ. komunikacije i prostor oko bazena: P=367 m ²	Montažno demontažna metalna rešetkasta konstrukcija objekta. Podloga-mermerne ili keramičke pločice. Galerija u okviru objekta. Pokrivanje i bočno zatvaranje objekta impregniranim platnom ili lakom montažnom konstrukcijom od al. fasadnih sendvič panela i stakla. Otvorena terasa po dužini objekta može se nadkriti namotavajućom tendom. Šank uz bazen od lakih montažno demontažnih el. i platna. Pješačke komunikacije nadkrivene lakom montažnom konstrukcijom i platnom. Sve prema dostavljenom idejnom projektu
7.4	Montažno demontažni privremeni objekat	6492/31 KO Novi Bar	Montažna hala	P=25*12=300m ² H=5m	Montažno demontažni objekat metalne ili drvene konstrukcije sa limenim krovom, max visine 5 m koji služi isključivo za skladištenje materijala, opreme i sl.
7.5	Nepokretni privremeni objekat	6502 K.O. Novi Bar	Silos	4 x 850 t	

br lok	Vrsta prema načinu na koji je prišvršćen za tlo	katatarska parcela	Vrsta prema namjeni	dimenzije	opis privremenog objekta
7.6	Nepokretni privremeni objekat	6502 K.O.Novi Bar	Silos	6 x 500 t	
7.7	Montažno demontažni privremeni objekat	6502/1 K.O. Novi Bar	Mobilno postojenje za skladištenje, dopremanje i otpremanje goriva	Rezervoar – 2x25 m ³	Čelični nadzemni prenosni cilindrični dvoplašni skladišni rezervoar za dizel gorivo zapremine 2x25m ³ za potrebe napajanja plovnih objekata u slobodnoj zoni Luke Bar. Za postavljanje rezervoara obezbijediti svu potrebnu dokumentaciju u skladu sa Zakonom.
7.8	Nepokretni privremeni objekat	6502/2 K.O.Novi Bar	Silos	2 silosa ukupnog kapaciteta 10 000 t	
7.9	Montažno demontažni privremeni objekat	dio k.p. 1712/1 K.O. Polje	Sklonište za napuštene životinje	Površina kompleksa=5000 m ² -Upravna zgrada -boksevi za smještaj životinja	Montažno demontažna čelična konstrukcija. Kapacitet skloništa za životinje je kapaciteta do 200 životinja, od čega je 4/5 za pse i 1/5 za mačke. Boksevi za smještaj životinja će biti projektovani prema uslovima koji su propisani pravilnikom za ovu vrstu objekata. Za boravak životinja na otvorenom je predviđena površina od 1000m ² , koja je ograđena i obezbijeđena od povređivanja životinja. Upravna zgrada: objekat se sastoji od kancelarijskog dijela sa prostorijama za posjetioce, prostora za veterinarsku službu, magacinskog dijela i sanitarnog dijela za zaposlene. Projekat skloništa za napuštene životinje će se izvoditi na osnovu Glavnog projekata skloništa za napuštene životinje sa pratećom infrastrukturom. Od Uprave za zaštitu kulturnih dobara pribaviti Konzervatorske uslove.

LOKACIJA br. 8: MALI I VELIKI PIJESAK

br lok	Vrsta prema načinu na koji je prišvršćen za tlo	katstarska parcela	Vrsta prema namjeni	dimenzije	opis privremenog objekta
8.1	Plutajući privremeni objekat	ispred kat. parcele 3192 K.O. Dobre vode	Platforma za pristajanje i privez plovnih objekata	L= 20 m1 širine 2.5 m Pakv=300m ²	montažno-demontažni tipski fabrički elementi, osnovne metalne rešetkaste konstrukcije sa drvenim gazištima. Plutanje se obezbjeđuje plovcima od poliestera ili betona ispunjenim hidrofobnom masom. Radi sprečavanja pomijaranja pontona postavljaju se unakrsne zatege sa opteživačima u vodi ili se sprečavanje pomijaranja obezbjeđuje metalnim šipovima. Za postavljanje objekta potrebno je pribaviti Saglasnost Lučke kapetanije Bar
8.2	Montažno demontažni privremeni objekat	3192 K.O. Dobre vode	Ugostiteljski objekat sa terasom	P = 10 m2 terasa P = 90 m2	montažni drveni objekat natkriven trskom terasa na postojećoj betonskoj podlozi natkrivena drvenom konstrukcijom
8.3	Montažno demontažni privremeni objekat	3186/9 K.O. Dobre Vode	ugostiteljska terasa	P = 191 m ²	montažno demontažna drvenom konstrukcijom pokrivena platnom ili tegolom
8.4	Pokretni privremeni objekat	3186/5 K.O. Dobre Vode	Konzervator za sladoled	1.20m x 0.60 m	tipski, fabrički proizvedeni aparat natkriven suncobranom bež ili bijele boje.
8.5	Montažno demontažni privremeni objekat	3186/5 K.O. Dobre Vode	Zabavni park	P= 150 m ²	postojeća podloga u sa tipskim sadržajima za zabavu djece
8.6	Montažno demontažni privremeni objekat	3186/4 K.O. Dobre Vode	Štand – prodaja suvenira	P = 1,5 m x 1 m	tipski prodajni objekat
8.7	Montažno demontažni privremeni objekat	3179/2 K.O. Dobre Vode	Ugostiteljska terasa "XXL"	P = 98 m ²	betonska podloga ispred objekta, natkrivena drvenom konstrukcijom i tegolom
8.8	Montažno demontažni privremeni objekat	3186/2 K.O. Dobre Vode	Ugostiteljska terasa "Premijer"	terasa1: P = 144m ² pomoćni šank: P = 10 m2 roštilj: P = 13.50 m2	betonska podloga ispred objekta, natkrivena drvenom konstrukcijom i crijepom na dijelu terase
8.9	Montažno demontažni privremeni objekat	3186/1 K.O. Dobre Vode	Objekat za trgovinu i usluge	P = 20 m ²	metalni kutijasti profili, ispunjena od pvc bravarije i stakla
8.10	Montažno demontažni privremeni objekat	3186/1 K.O. Dobre Vode	Objekat za trgovinu i usluge	P = 20 m ²	metalni kutijasti profil, ispunjena od pvc bravarije i stakla

br lok	Vrsta prema načinu na koji je prišvršćen za tlo	katastarska parcela	Vrsta prema namjeni	dimenzije	opis privremenog objekta
8.11	Montažno demontažni privremeni objekat	2454/6 i 2456 K.O. Pečurice	Terasa ugostiteljskog objekta „Sunset“	Terasa 1: P=74m ² Terasa 2: P=30m ²	<p>Terasa 1 postavljena na postojećoj gotovoj podlozi ispred ugostiteljskog objekta drvene konstrukcije i natkrivena termoizolacionim panelima bijele boje. Zabranjeno je zastakljivanje terase i zatvaranje bočnih strana kao i prodaja brze hrane i postavljanje pulta za roštilj u okviru terase. U sklopu terase je moguće postaviti tipsku rashladnu vitrinu za prodaju sladoleda.</p> <p>Terasa 2, postavljena na postojećoj gotovoj podlozi, drvene konstrukcije i natkrivena termoizolacionim panelima bijele boje. Zabranjeno je zastakljivanje terase i zatvaranje bočnih strana kao i prodaja brze hrane i postavljanje pulta za roštilj u okviru terase. U sklopu terase je moguće postaviti tipsku rashladnu vitrinu za prodaju sladoleda.</p>
8.12	Montažno demontažni privremeni objekat	2458 K.O Pečurice	Privremeni ugostiteljski objekat	P = 30 m ²	Objekat je od lakih kvalitetnih materijala, montira se na gotovu podlogu sa mogućnošću da se sa lokacije ukloni u cjelini ili u djelovima. Obavezna saglasnost Glavnog gradskog arhitekta na izgled objekta.
8.13	Montažno demontažni privremeni objekat	2454/9 K.O Pečurice	Objekat za trgovinu i usluge	P = 24 m ²	Objekat je od lakih kvalitetnih materijala, montira se na gotovu podlogu sa mogućnošću da se sa lokacije ukloni u cjelini ili u djelovima. Obavezna saglasnost Glavnog gradskog arhitekta na izgled objekta.
8.14	Montažno demontažni privremeni objekat	2457 K.O Pečurice	Objekat za trgovinu i usluge	P = 15 m ²	Objekat je od lakih kvalitetnih materijala, montira se na gotovu podlogu sa mogućnošću da se sa lokacije ukloni u cjelini ili u djelovima. Obavezna saglasnost Glavnog gradskog arhitekta na izgled objekta.
8.15	Montažno demontažni privremeni objekat	2459 K.O Pečurice	Objekat za trgovinu i usluge	P = 30 m ²	Objekat je od lakih kvalitetnih materijala, montira se na gotovu podlogu sa mogućnošću da se sa lokacije ukloni u cjelini ili u djelovima. Obavezna saglasnost Glavnog gradskog arhitekta na izgled objekta.
8.16	Plutajući privremeni	Ispred 3575/5 K.O Pečurice	Platforma za pristajanje i privez	P= max 20m	Montažno demontažni tipski fabrički elementi, osnovne

br lok	Vrsta prema načinu na koji je prišvršćen za tlo	katastarska parcela	Vrsta prema namjeni	dimenzije	opis privremenog objekta
	objekat		plovnih objekata		<p>metalne rešetkaste konstrukcije sa drvenim gazištima. Plutanje se obezbjeđuje plovcima od poliestera, ispunjenim hidrofobnom masom. Radi sprječavanja pomijaranja pontona postavljaju se unakrsne zatege sa opteživačima u vodi ili se sprječavanje pomijaranja obezbjeđuje metalnim šipovima.</p> <p>Ponton će se odobriti isključivo nakon dobijanja saglasnosti od strane lučke kapetanije.</p>

LOKACIJA br. 9 : UVALA MASLINA

br lok	Vrsta prema načinu na koji je prišvršćen za tlo	katastarska parcela	Vrsta prema namjeni	dimenzije	opis privremenog objekta
9.1	Otvorena površina u funkciji privremenog objekta	2876, 2877 i 4085 K.O. Kunje	auto kamp	max površina zauzetosti lokacije do 3.000 m ² na koju se postavlja 30 kamperskih jedinica	Prema projektu uređenja prostora. Napomena: Za odobrenje auto kampa korisnik je dužan da dostavi Projekat organizacije i postavljanja sa neophodnim saglasnostima propisanim zakonom a sve u skladu sa Pravilnikom o klasifikaciji, minimalo-tehničkim uslovima i kategorizaciji kampova na koji saglasnost daje Ministarstvo održivog razvoja i turizma
9.2	Nepokretni privremeni objekat	2876 K.O. Kunje	sanitarni objekat	P = 60 m ²	Zidani objekat , pokrivač - drvena konstrukcija natkrivena crijepom.
9.3	Otvorena površina u funkciji privremenog objekta	2876 K.O. Kunje	Privremeno parkiralište	P = 1500 m ²	postojeća asfaltna podloga, parterno obilježena
9.4	Montažno demontažni privremeni objekat	4085 K.O. Kunje	Ugostiteljski objekat	P objekta = 162m ²	Zidani objekat obložen kamenom, djelimično ukopan u zemlju, ravni pokrivač
9.5	Montažno demontažni privremeni objekat	2876 K.O. Kunje	Ugostiteljski objekat sa terasom	objekat: P = 24m ² picerija: P = 15m ² terasa1: P= 362 m ²	Šank, picerija i terasa 1-konstrukcija od betonskih stubova i greda obloženih kamenom, zatvorena sa bočnih strana eloksiranom bravarijom u boji drveta, pokrivač- metalna rešetkasta podkonstrukcija na kojoj je crijep. Podovi od ker. ili kamenih ploča. Terasa 1 denivelisana u dva nivoa.

LOKACIJA br. 10: PALJUŠKOVO, PETOVIĆA ZABIO

br lok	Vrsta prema načinu na koji je prišvršćen za tlo	katastarska parcela	Vrsta prema namjeni	dimenzije	opis privremenog objekta
10.1	Montažno demontažni privremeni objekat	4143/2 K.O. Kunje	Kiosk	P = 10 m ²	Tipski kvadratni metalni kiosk, bijele boje
10.2	Montažno demontažni privremeni objekat	4143/2 K.O. Kunje	ugostiteljski objekat sa terasom	P terase 100m ² P objekta 20m ²	betonska podloga ispred objekta, natkrivena drvenom konstrukcijom i tegolom
10.3	Montažno demontažni privremeni objekat	4292/1 KO Kunje	Terasa ugostiteljskog objekta	P1=43 m ² P2=23 m ²	Terasa na postojećoj podlozi natkrivene prirodnim zelenilom

POSTOJEĆI PLAŽNI BAROVI SA TERASOM NA KATASTARSKIM PARCELAMA U PRIVATNOM VLASNIŠTVU**Napomena:**

- Za sve privremene objekte na području bokokotorskog zaliva, kao i objekte u neposrednoj blizini nepokretnih kulturnih dobara, neophodno je pribaviti konzervatorske uslove od Uprave za zaštitu kulturnih dobara, po pitanju gabarita, forme i materijalizacije. Izuzetak su pokretni privremeni objekti (rashladna i izložbena vitrina za prodaju hrane i pića, konzervator za sladoled, ugostiteljski aparat, posebna vozila za pružanje jednostavnih ugostiteljskih usluga).
- Ako se prilikom izvođenja građevinskih ili bilo kojih drugih radova i aktivnosti na kopnu ili u vodi naiđe na nalaze od arheološkog značaja, izvođač radova/zainteresovani korisnik lokacije dužan je da postupi u skladu sa članom 87 i 88 Zakona o zaštiti kulturnih dobara („Službeni list CG“ br. 49/10, 40/11 i 44/17).

Broj kupališta	Broj lokacije	Vrsta prema načinu na koji je prišvršćen za tlo	Katastarska parcela	Vrsta prema namjeni	Dimenzije	Opis privremenog objekta
3A	3A.1	Montažno demontažni privremeni objekat	3521/1 K.O. Mišići	Plažni bar sa terasom	P šanka= 15m ² P terase= 202 m ²	šank zidan od kamena do 1 m visine, drveni stubovi, drvene grede pokrivač crijep; terasa na kamenom popločanom platou natkrivena prirodnom hladovinom
3B	3B.1	Montažno demontažni privremeni objekat	1917/1 K.O. Sutomore	Plažni bar sa terasom	P šanka = 16 m ² P terase= 40 m ²	šank djelimično zidan, montažno demontažna metalna konstrukcija šanka i terase natkrivena trskom
6B	6B.1	Montažno demontažni privremeni objekat	3452/10 K.O. Novi Bar	Plažni bar sa terasom	P šanka = 8 m ² P terase= 30 m ²	montažno demontažna drvena konstrukcija šanka natkrivena trskom, terasa natkrivena suncobranima bijele ili bež boje
6C	6C.1	Montažno demontažni privremeni objekat	3462 K.O. Novi Bar	Plažni bar sa terasom	P šanka = 8 m ² P terase= 30 m ²	montažno demontažna drvena konstrukcija šanka natkrivena trskom, terasa natkrivena suncobranima bijele ili bež boje
6D	6D.1	Montažno demontažni privremeni objekat	3464/1 K.O. Novi Bar	Plažni bar sa terasom	P šanka = 15.5 m ² P terase= 126 m ²	montažno demontažna drvena konstrukcija šanka natkrivena trskom, terasa natkrivena suncobranima bijele ili bež boje ili drvenom, metalnom,

Broj kupališta	Broj lokacije	Vrsta prema načinu na koji je prišvršćen za tlo	Katastarska parcela	Vrsta prema namjeni	Dimenzije	Opis privremenog objekta
						konstrukcijom sa pokrivačem platnom, trskom i sličnim lakim materijalima.
6F	6F.1	Montažno demontažni privremeni objekat	2529/1 K.O. Sutomore	Plażni bar sa tersaom	Šank sa toaletom=60m2 Terasa 1 P=92 m ² Terasa 2 P=50 m ² Terasa 3 P=50 m ²	montažno demontažna drvena konstrukcija sa pokrivačem od sendvič panela. Terasa1 natkrivena lameliranom konstrukcijom i sendvič panelima. Terasa 2 je na daščanoj podlozi natkrivena suncobranima bijele ili bež boje. Terasa 3 je postavljena na daščanoj podlozi sa metalnom podkonstrukcijom natkrivena aluminijском "grčkom" tendom.
7A	7A.1	Montažno demontažni privremeni objekat	3466/4 K.O. Novi Bar	Plażni bar sa tersaom	P šanka = 27+22 m ² P terase= 100 m ²	montažno demontažna drvena konstrukcija šanka natkrivena tendom od laminiranog drveta i platnom bijele ili bež boje.
















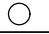




















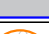











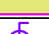


INVESTICIONI PROGRAMI UREĐENJA KUPALIŠTA


Napomena:


- Za sve privremene objekte u neposrednoj blizini nepokretnih kulturnih dobara, neophodno je pribaviti konzervatorske uslove od Uprave za zaštitu kulturnih dobara, po pitanju gabarita, forme i materijalizacije. Izuzetak su pokretni privremeni objekti (rashladna i izložbena vitrina za prodaju hrane i pića, konzervator za sladoled, ugostiteljski aparat, posebna vozila za pružanje jednostavnih ugostiteljskih usluga).
- Ako se prilikom izvođenja građevinskih ili bilo kojih drugih radova i aktivnosti na kopnu ili u vodi naiđe na nalaze od arheološkog značaja, izvođač radova/zainteresovani korisnik lokacije dužan je da postupi u skladu sa članom 87 i 88 Zakona o zaštiti kulturnih dobara („Službeni list CG“ br. 49/10, 40/11 i 44/17)

Broj kupališta	Broj lokacije	Vrsta prema načinu na koji je prišvršćen za tlo	Katastarska parcela	Vrsta prema namjeni	Dimenzije	Opis privremenog objekta
10F	10F.1	Montažno demontažni privremeni objekat	3575/5 KO Pečurice	Ugostiteljski objekat sa tersaom	P objekta = 30m ² P terase= 80 m ²	Montažno-demontažni objekat na čeličnoj ili metalnoj podkonstrukciji bez građevinskih intervencija na stijenama. Terasa natkrivena drvenom pergolom bez mogućnosti zatvaranja bočnih djelova terase Broj Ugovora 0210-325/2 Period trajanja ugovora 20174-2032. godina

**PROGRAM PRIVREMENIH OBJEKATA
U ZONI MORSKOG DOBRA ZA PERIOD 2019-2023. GODINE
LEGENDA**


	KIOSK
	PRODAJNI PANO I PRODAJNI PULT
	ŠTAND
	KONZERVATOR ZA SLADOLED
	RASHLADNA I IZLOŽBENA VITRINA ZA PRODAJU HRANE I PIĆA
	UGOSTITELJSKI APARAT (KOKICE ITD.)
	BANKOMAT
	PRIVREMENI UGOSTITELJSKI OBJEKAT
	UGOSTITELJSKA TERASA
	PRIVREMENI OBJEKAT ZA TRGOVINU I USLUGE
	ZABAVNI PARK I AKVA PARK
	PRIVREMENO PARKIRALIŠTE
	BILBORD
	PLATFORMA ZA PRISTAJANJE I PRIVEZ PLOVILA
	RIBARSKA KUĆICA
	SIDRIŠTE
	SANITARNI OBJEKAT
	OBJEKAT ZA IZNAJMLJIVANJE SPORTSKO REKREATIVNE OPREME
	MJERNO MJESTO STANICA
	POLIGON ZA OBUKU ZA PLOVILA
	OBJEKAT KONTEJNERSKOG TIPA
	ZABAVNI PARK
	AUTO KAMP
	OBJEKAT ZA SERVISIRANJE I PRANJE VOZILA
	REKLAMNI PANO
	MONTAŽNA HALA I HANGAR
	SPORTSKI OBJEKAT-OTVORENI TEREN
	NATKRIVENI/ZATVORENI SPORTSKI OBJEKAT
	MONTAŽNA PARKING GARAŽA
	HELIODROM
	DJEČIJE IGRALIŠTE
	INFORMACIONI PUNKT
	OBJEKAT ZA IZNAJMLJIVANJE SPORTSKO-REKREATIVNE OPREME
	BIOPREČIŠĆIVAČ
	KULA OSMATRAČNICA
	DRVENA STAZA
	OBJEKAT ZA NADZORNIKA ZAŠTIĆENOG PODRUČJA
	SKLADIŠTE ZA OPREMU
	MOBILNO POSTROJENJE ZA SKLADIŠTENJE, DOPREMANJE I OTPREMANJE GORIVA
	SKLONIŠTE ZA NAPUŠTENE ŽIVOTINJE
	FIKSNA RADIOKOMUNIKACIONA STANICA
	SILOS
	BINA
	AKVA PARK
	PRIVREMENO SKLADIŠTE OTPADA
	PAVILJON
	RAMPA SA MEHANIZMOM ZA IZVLAČENJE ČAMACA IZ VODE
	TRAFOSTANICA
	AUTOBUSKO STAJALIŠTE
	POSEBNO VOZILO ZA PRUŽANJE JEDNOSTAVNIH UGOSTITELJSKIH USLUGA
	MJERNO MJESTO STANICA

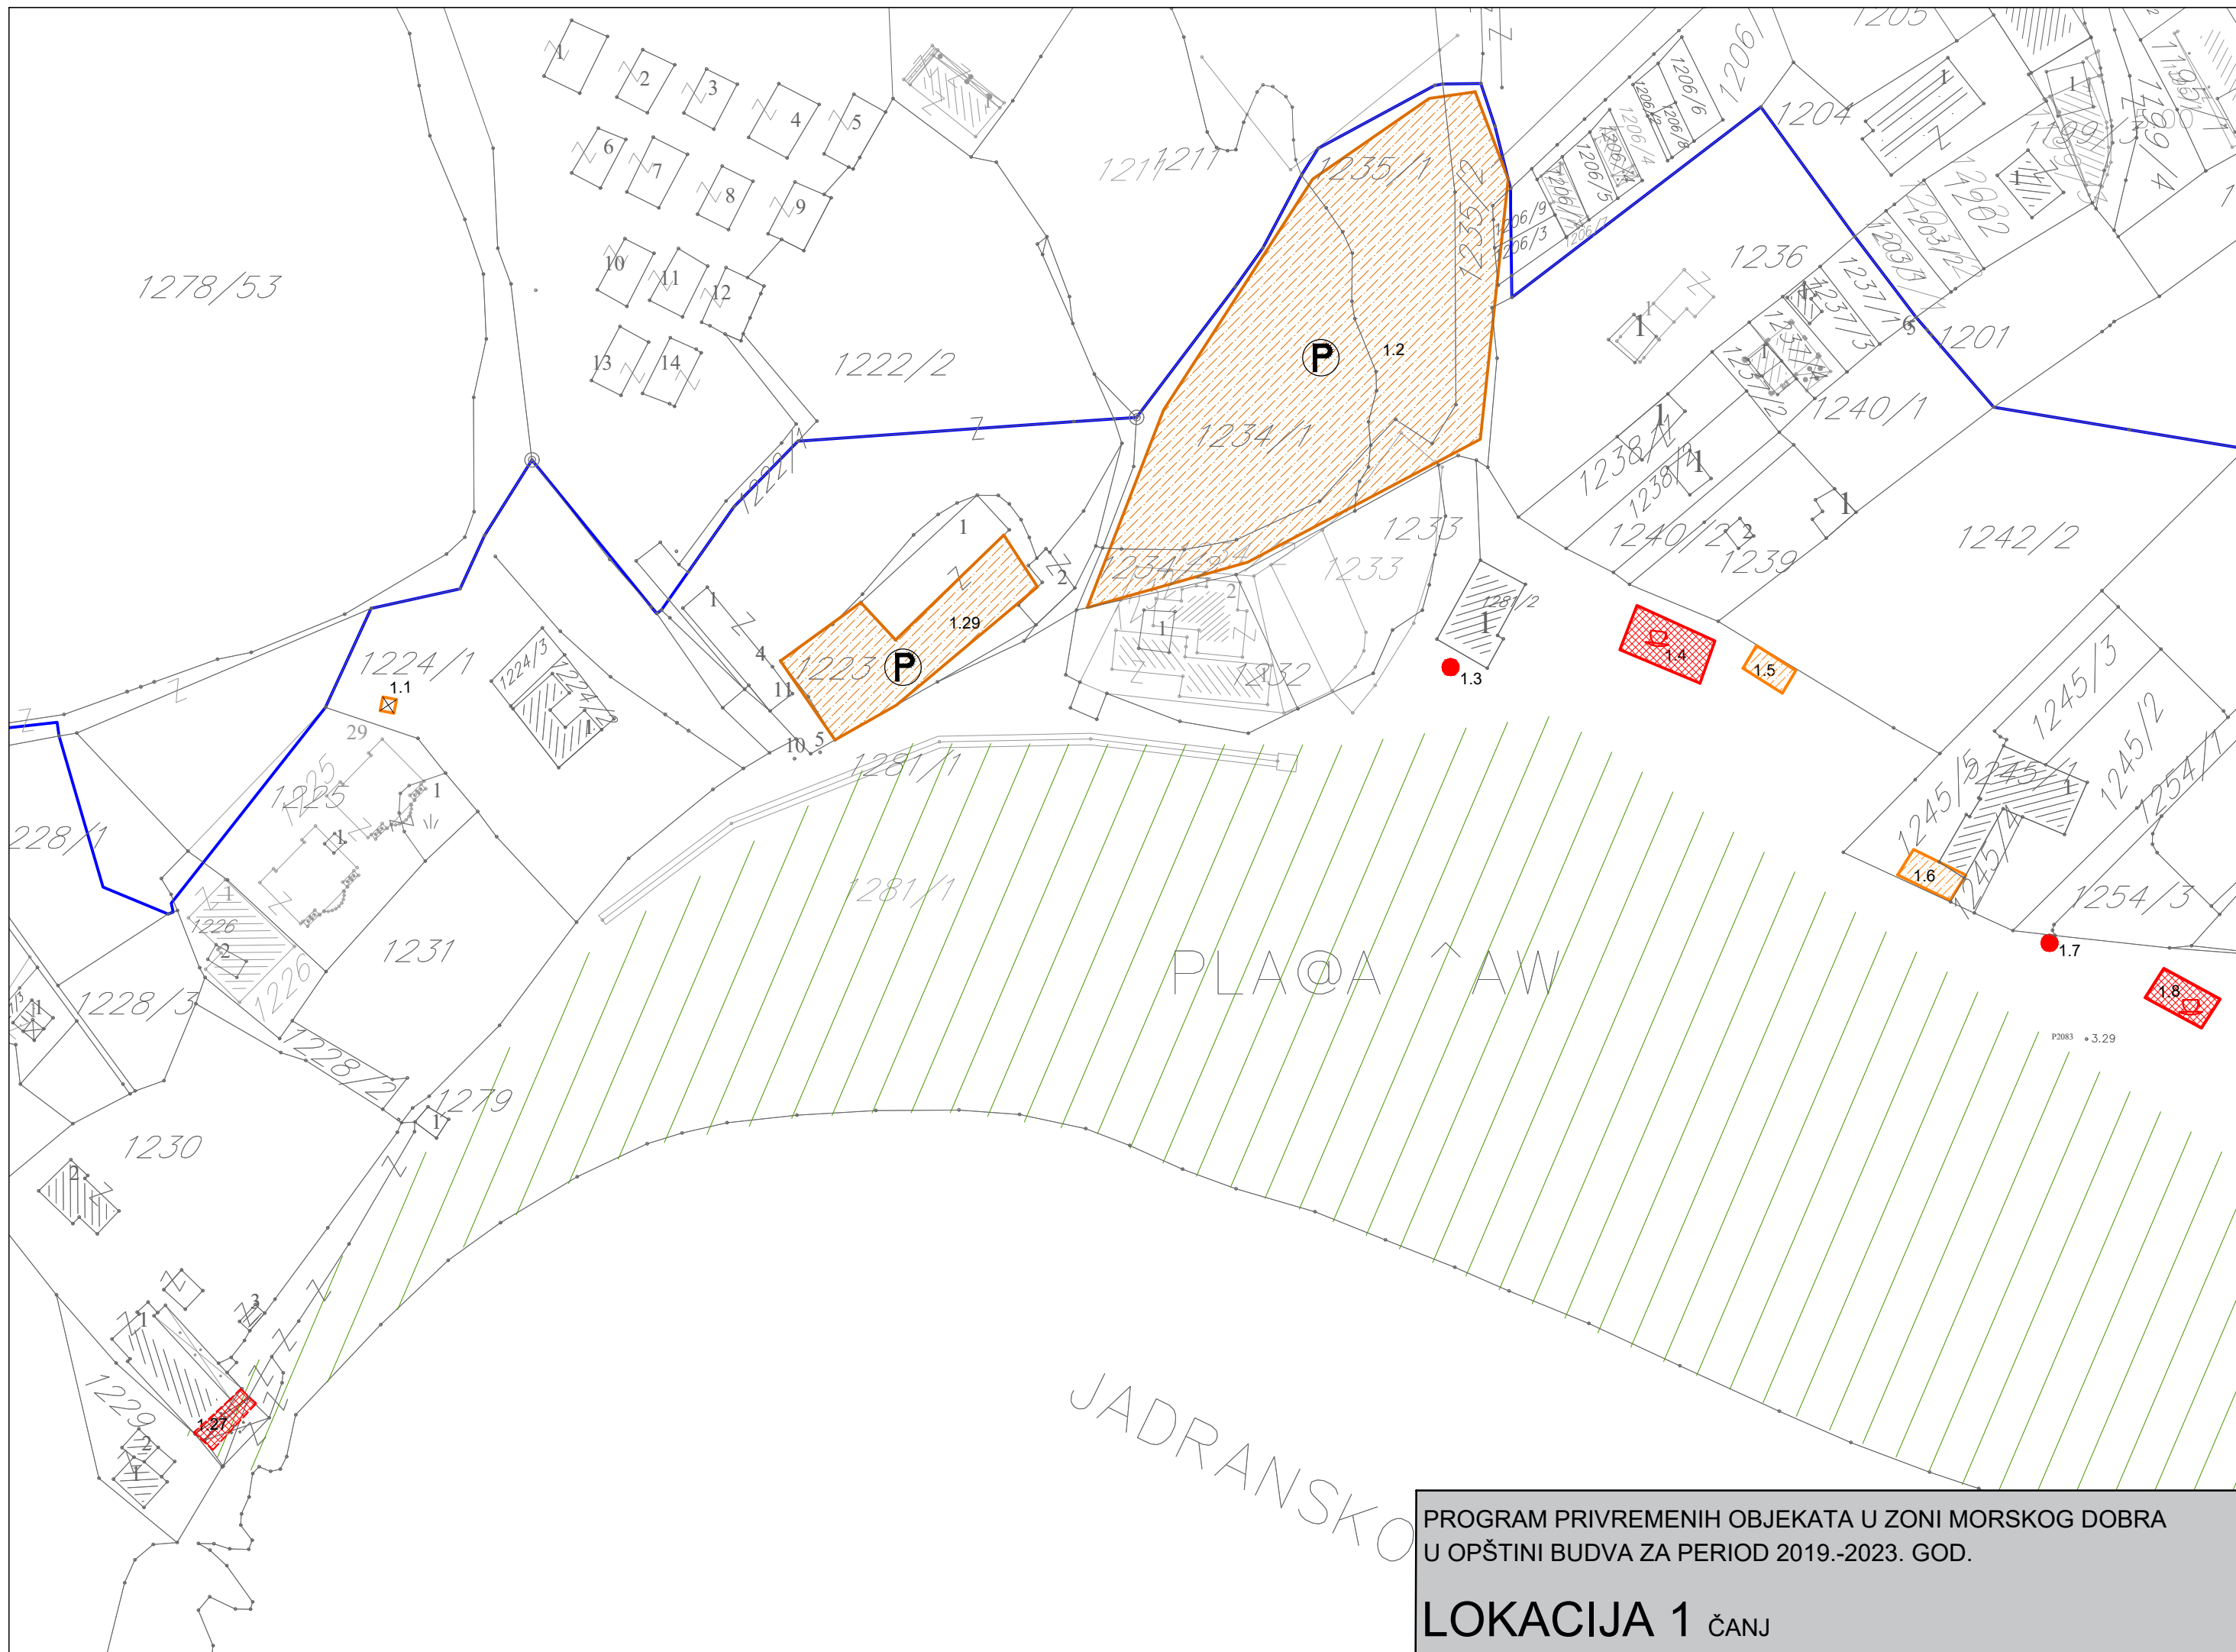

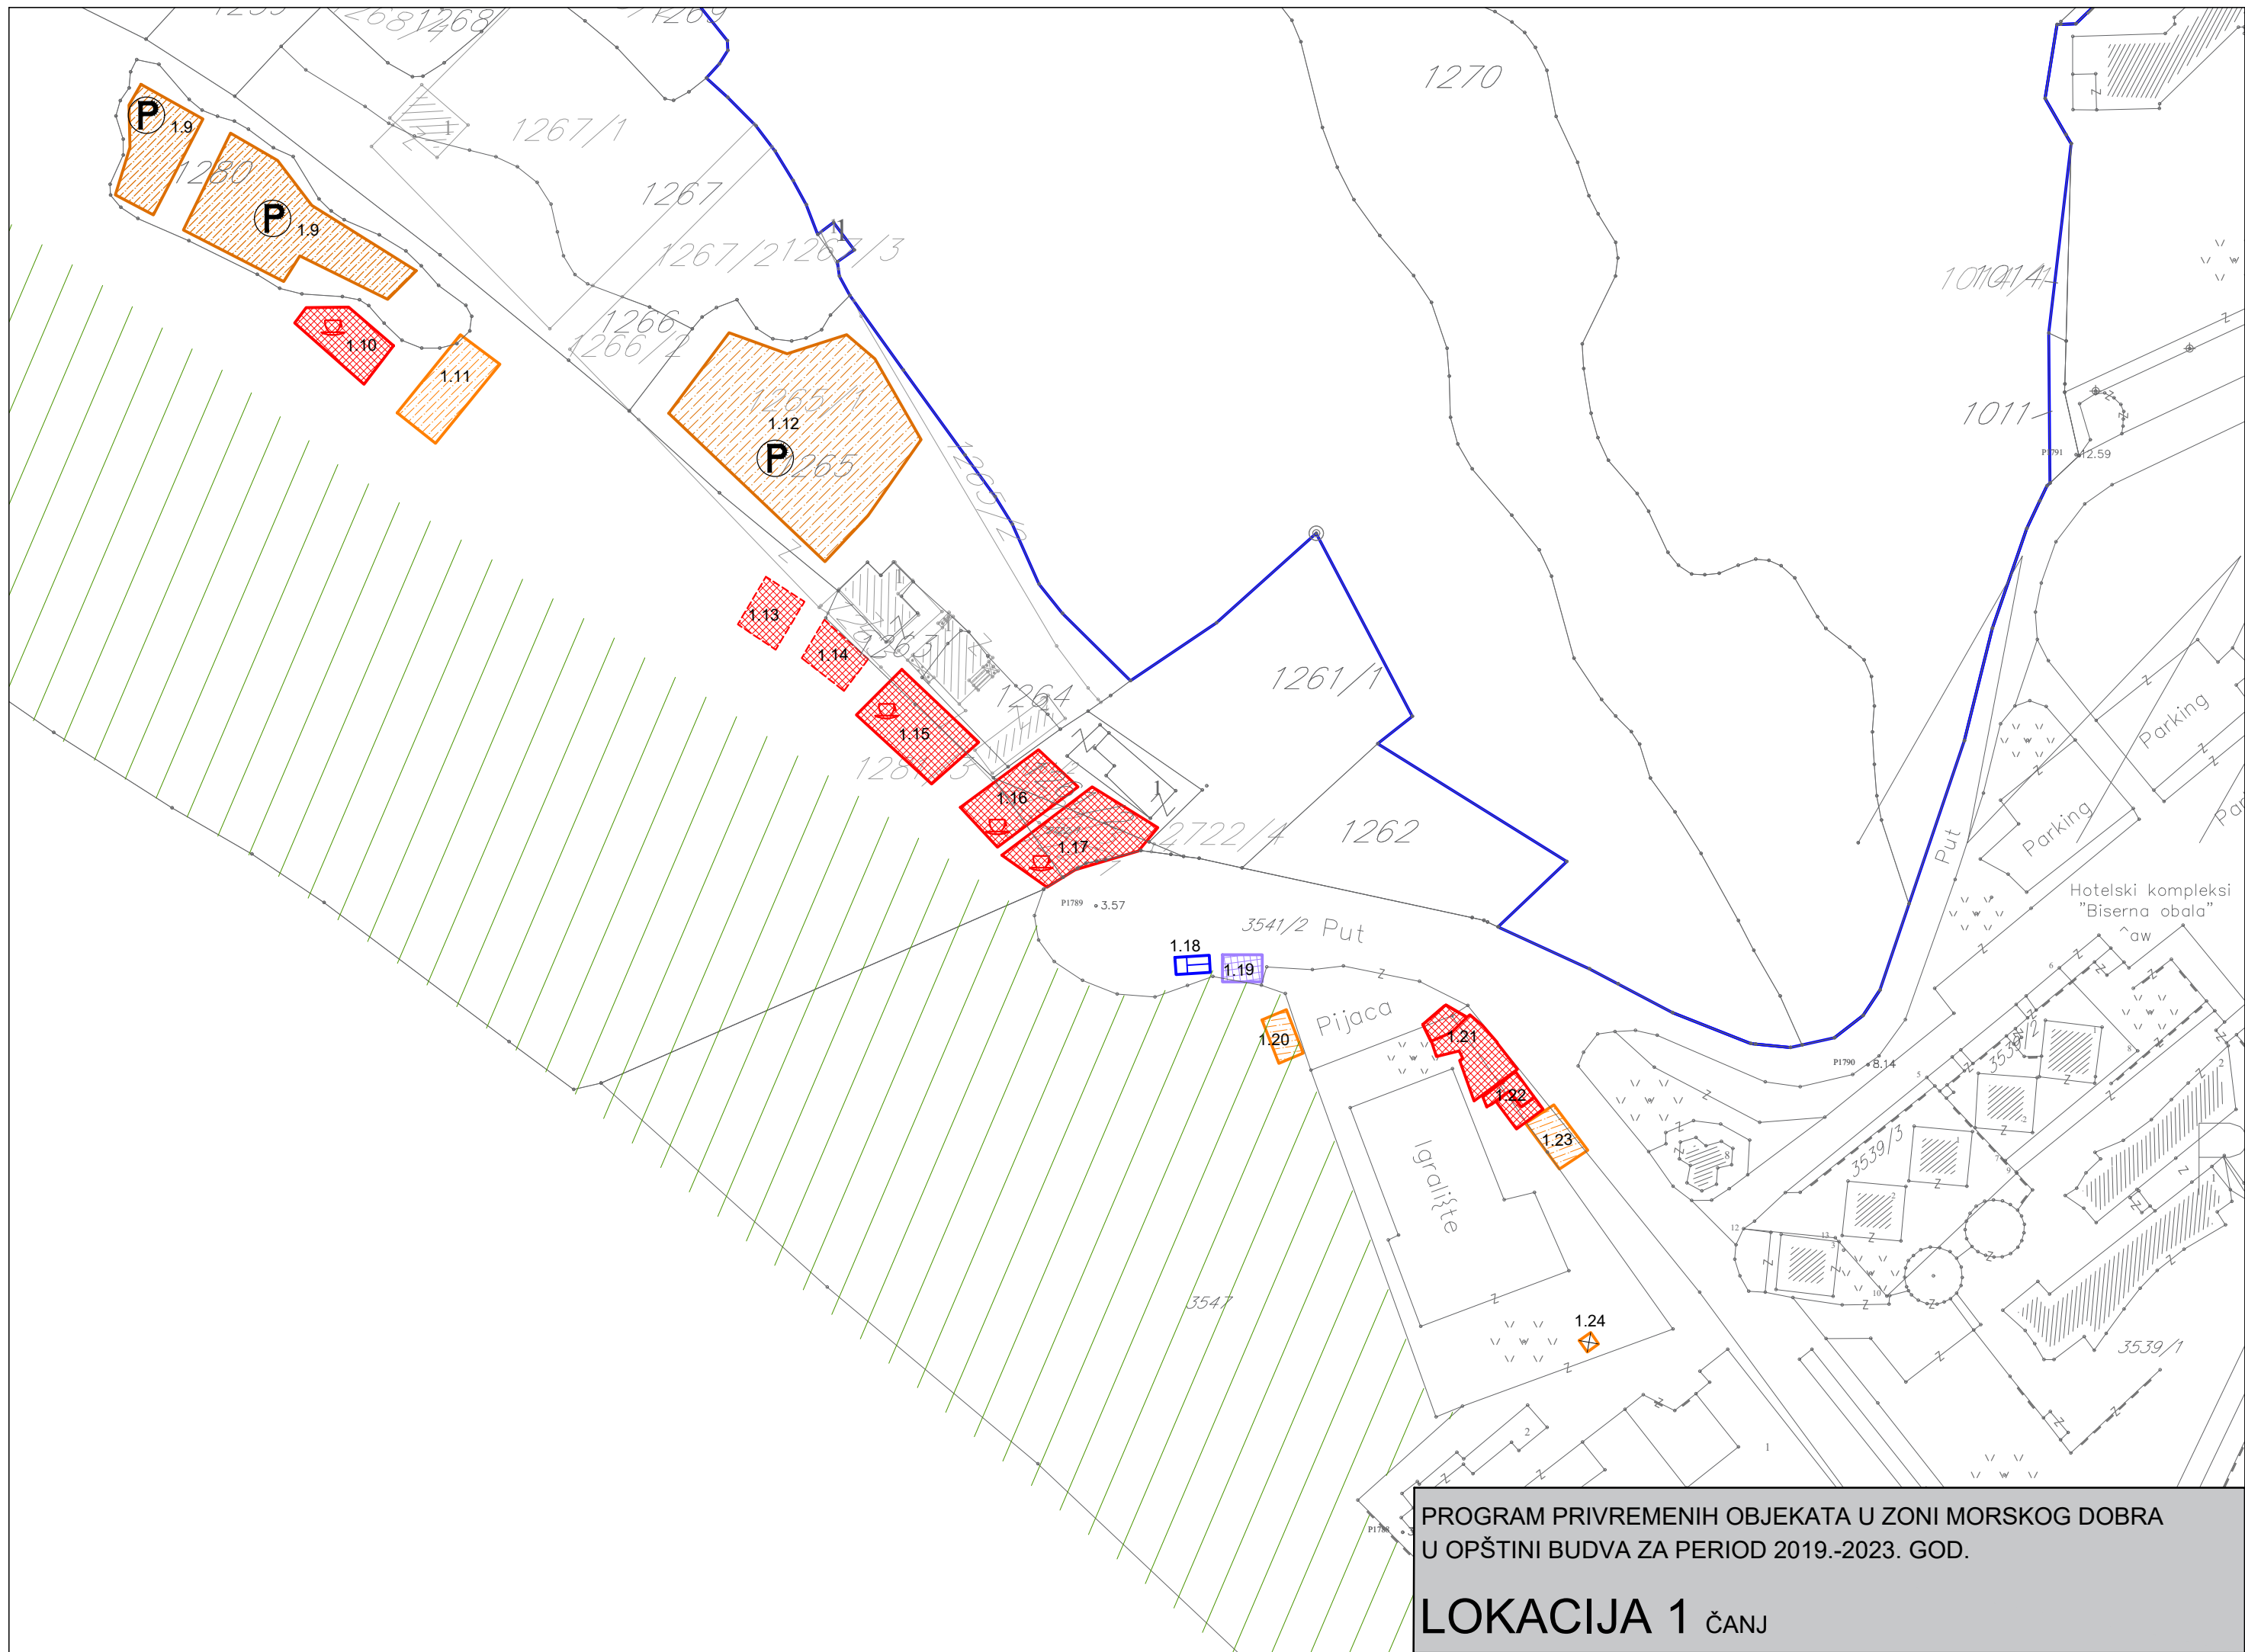


PROGRAM PRIVREMENIH OBJEKATA U ZONI MORSKOG DOBRA
U OPŠTINI BUDVA ZA PERIOD 2019.-2023. GOD.

LOKACIJA 1 ČANJ

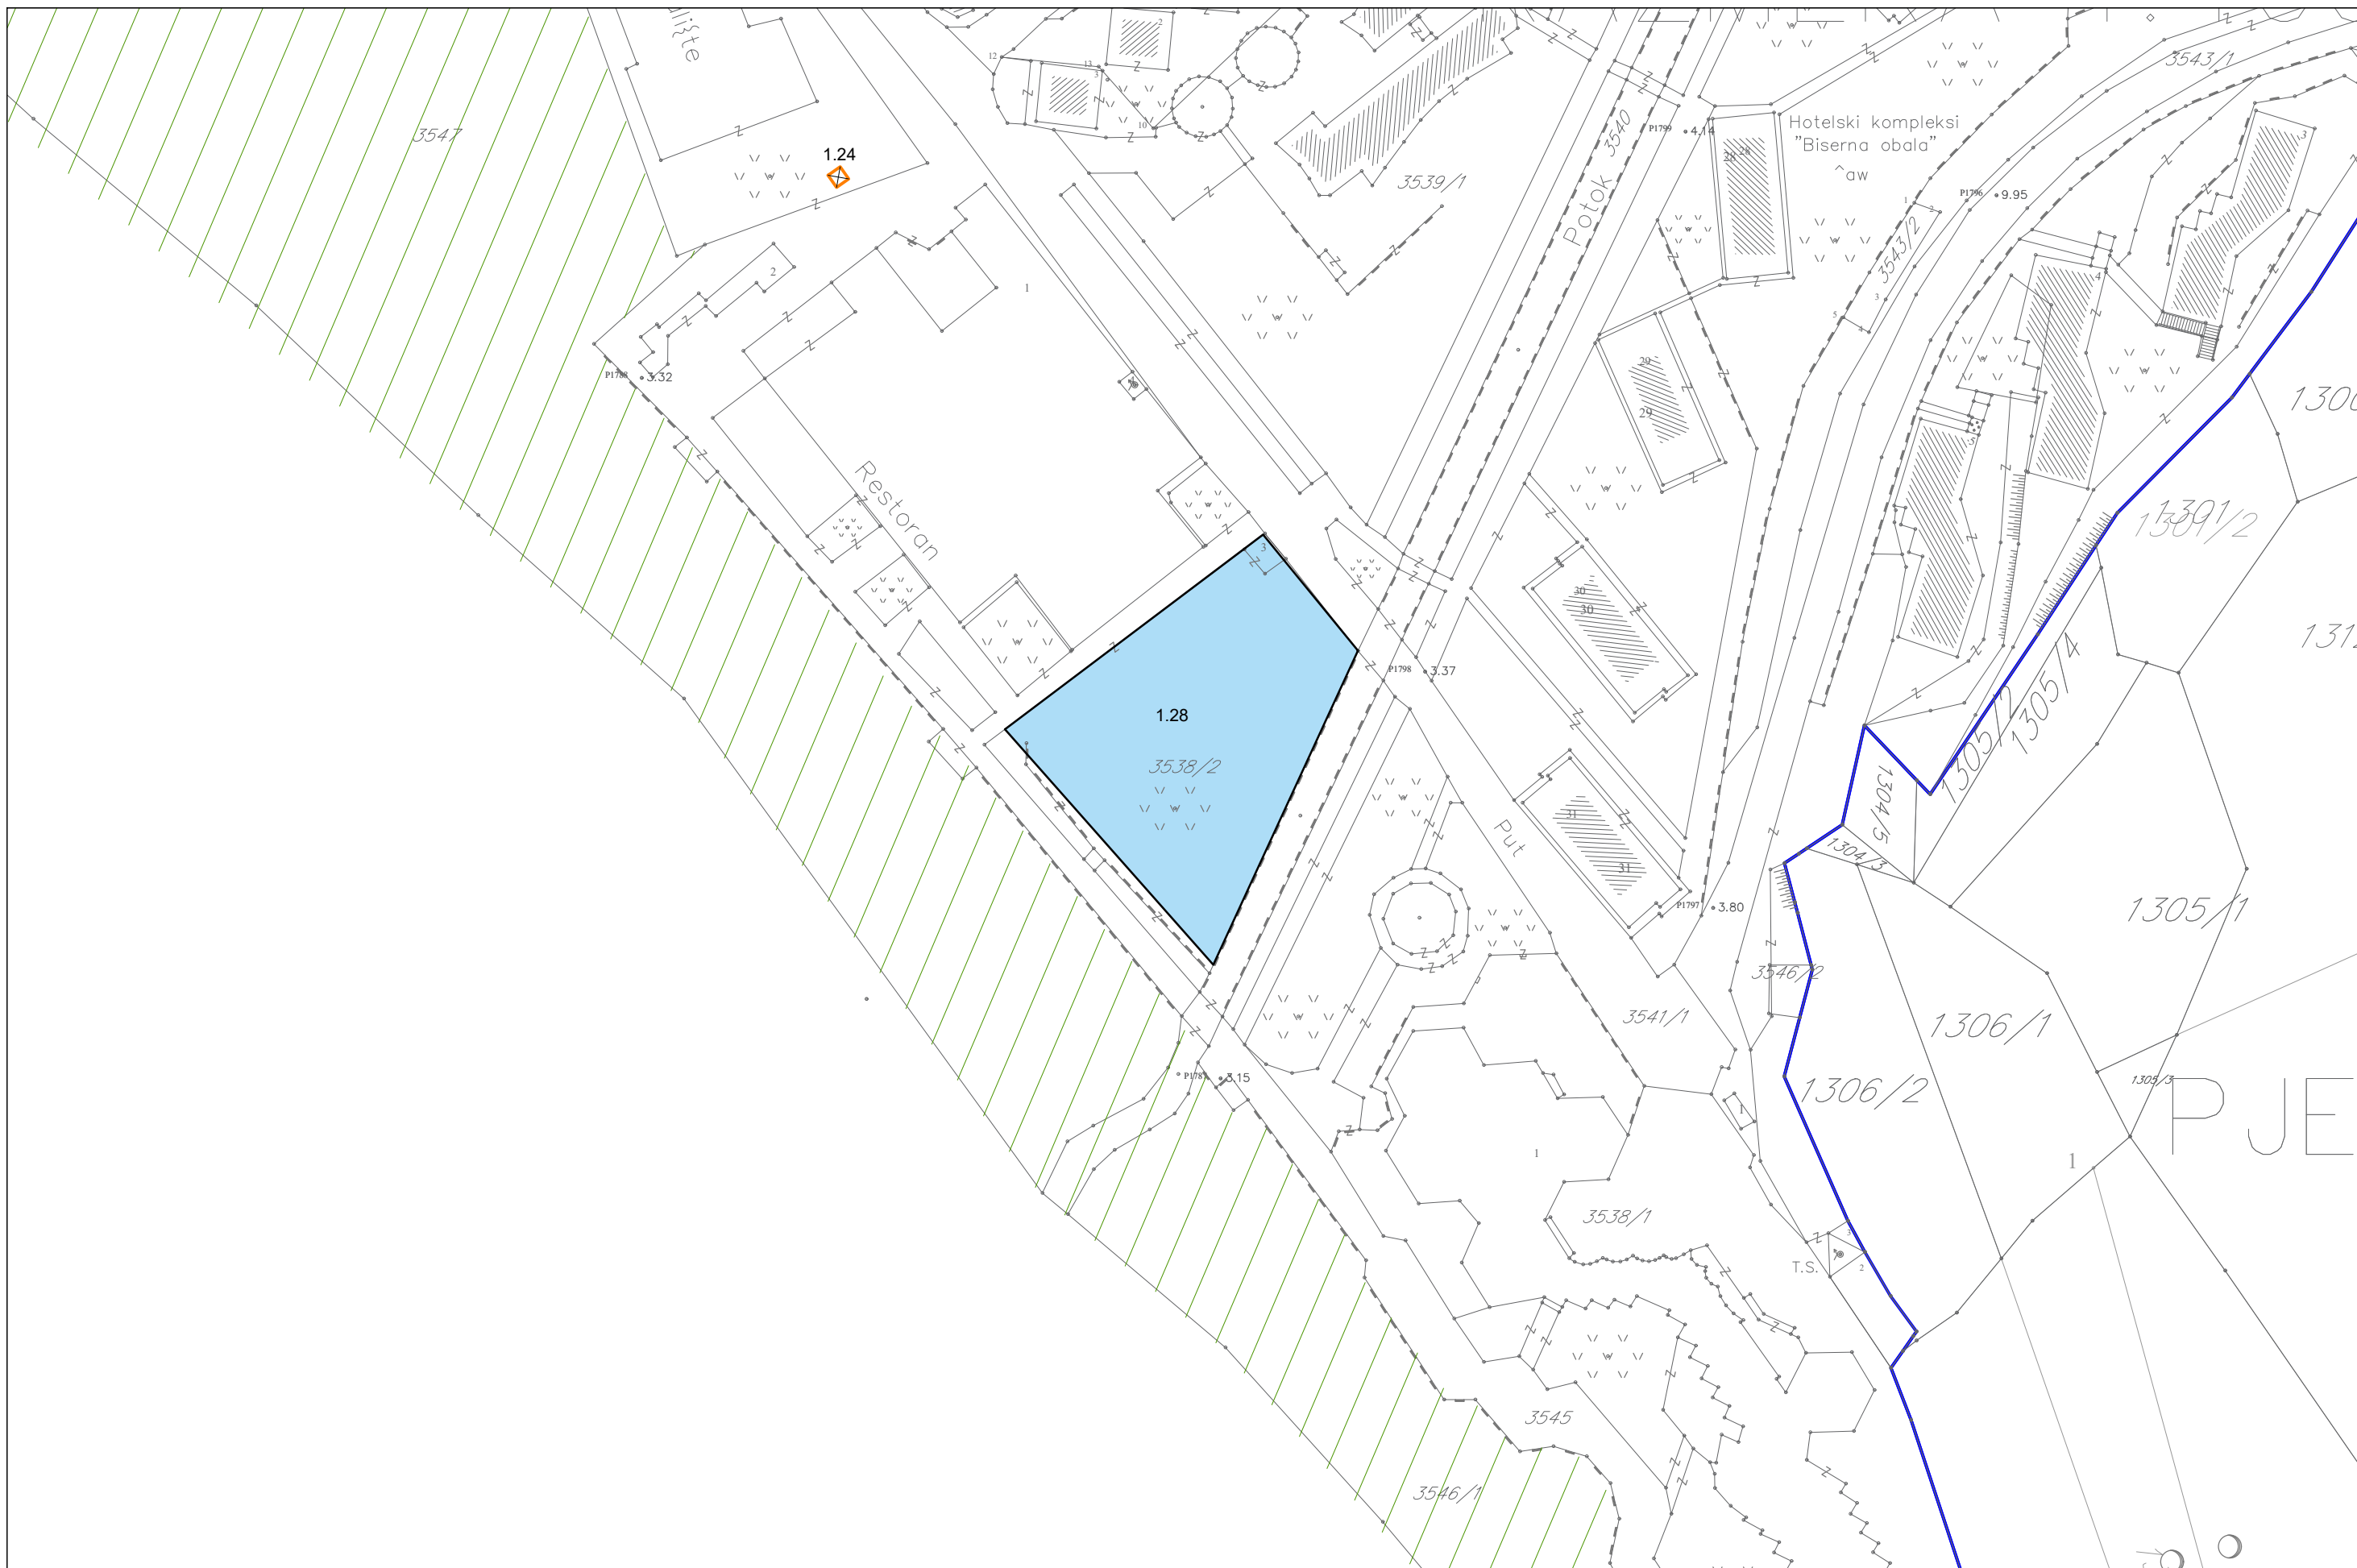

PROGRAM PRIVREMENIH OBJEKATA U ZONI MORSKOG DOBRA
U OPŠTINI BUDVA ZA PERIOD 2019.-2023. GOD.
LOKACIJA 1 ČANJ

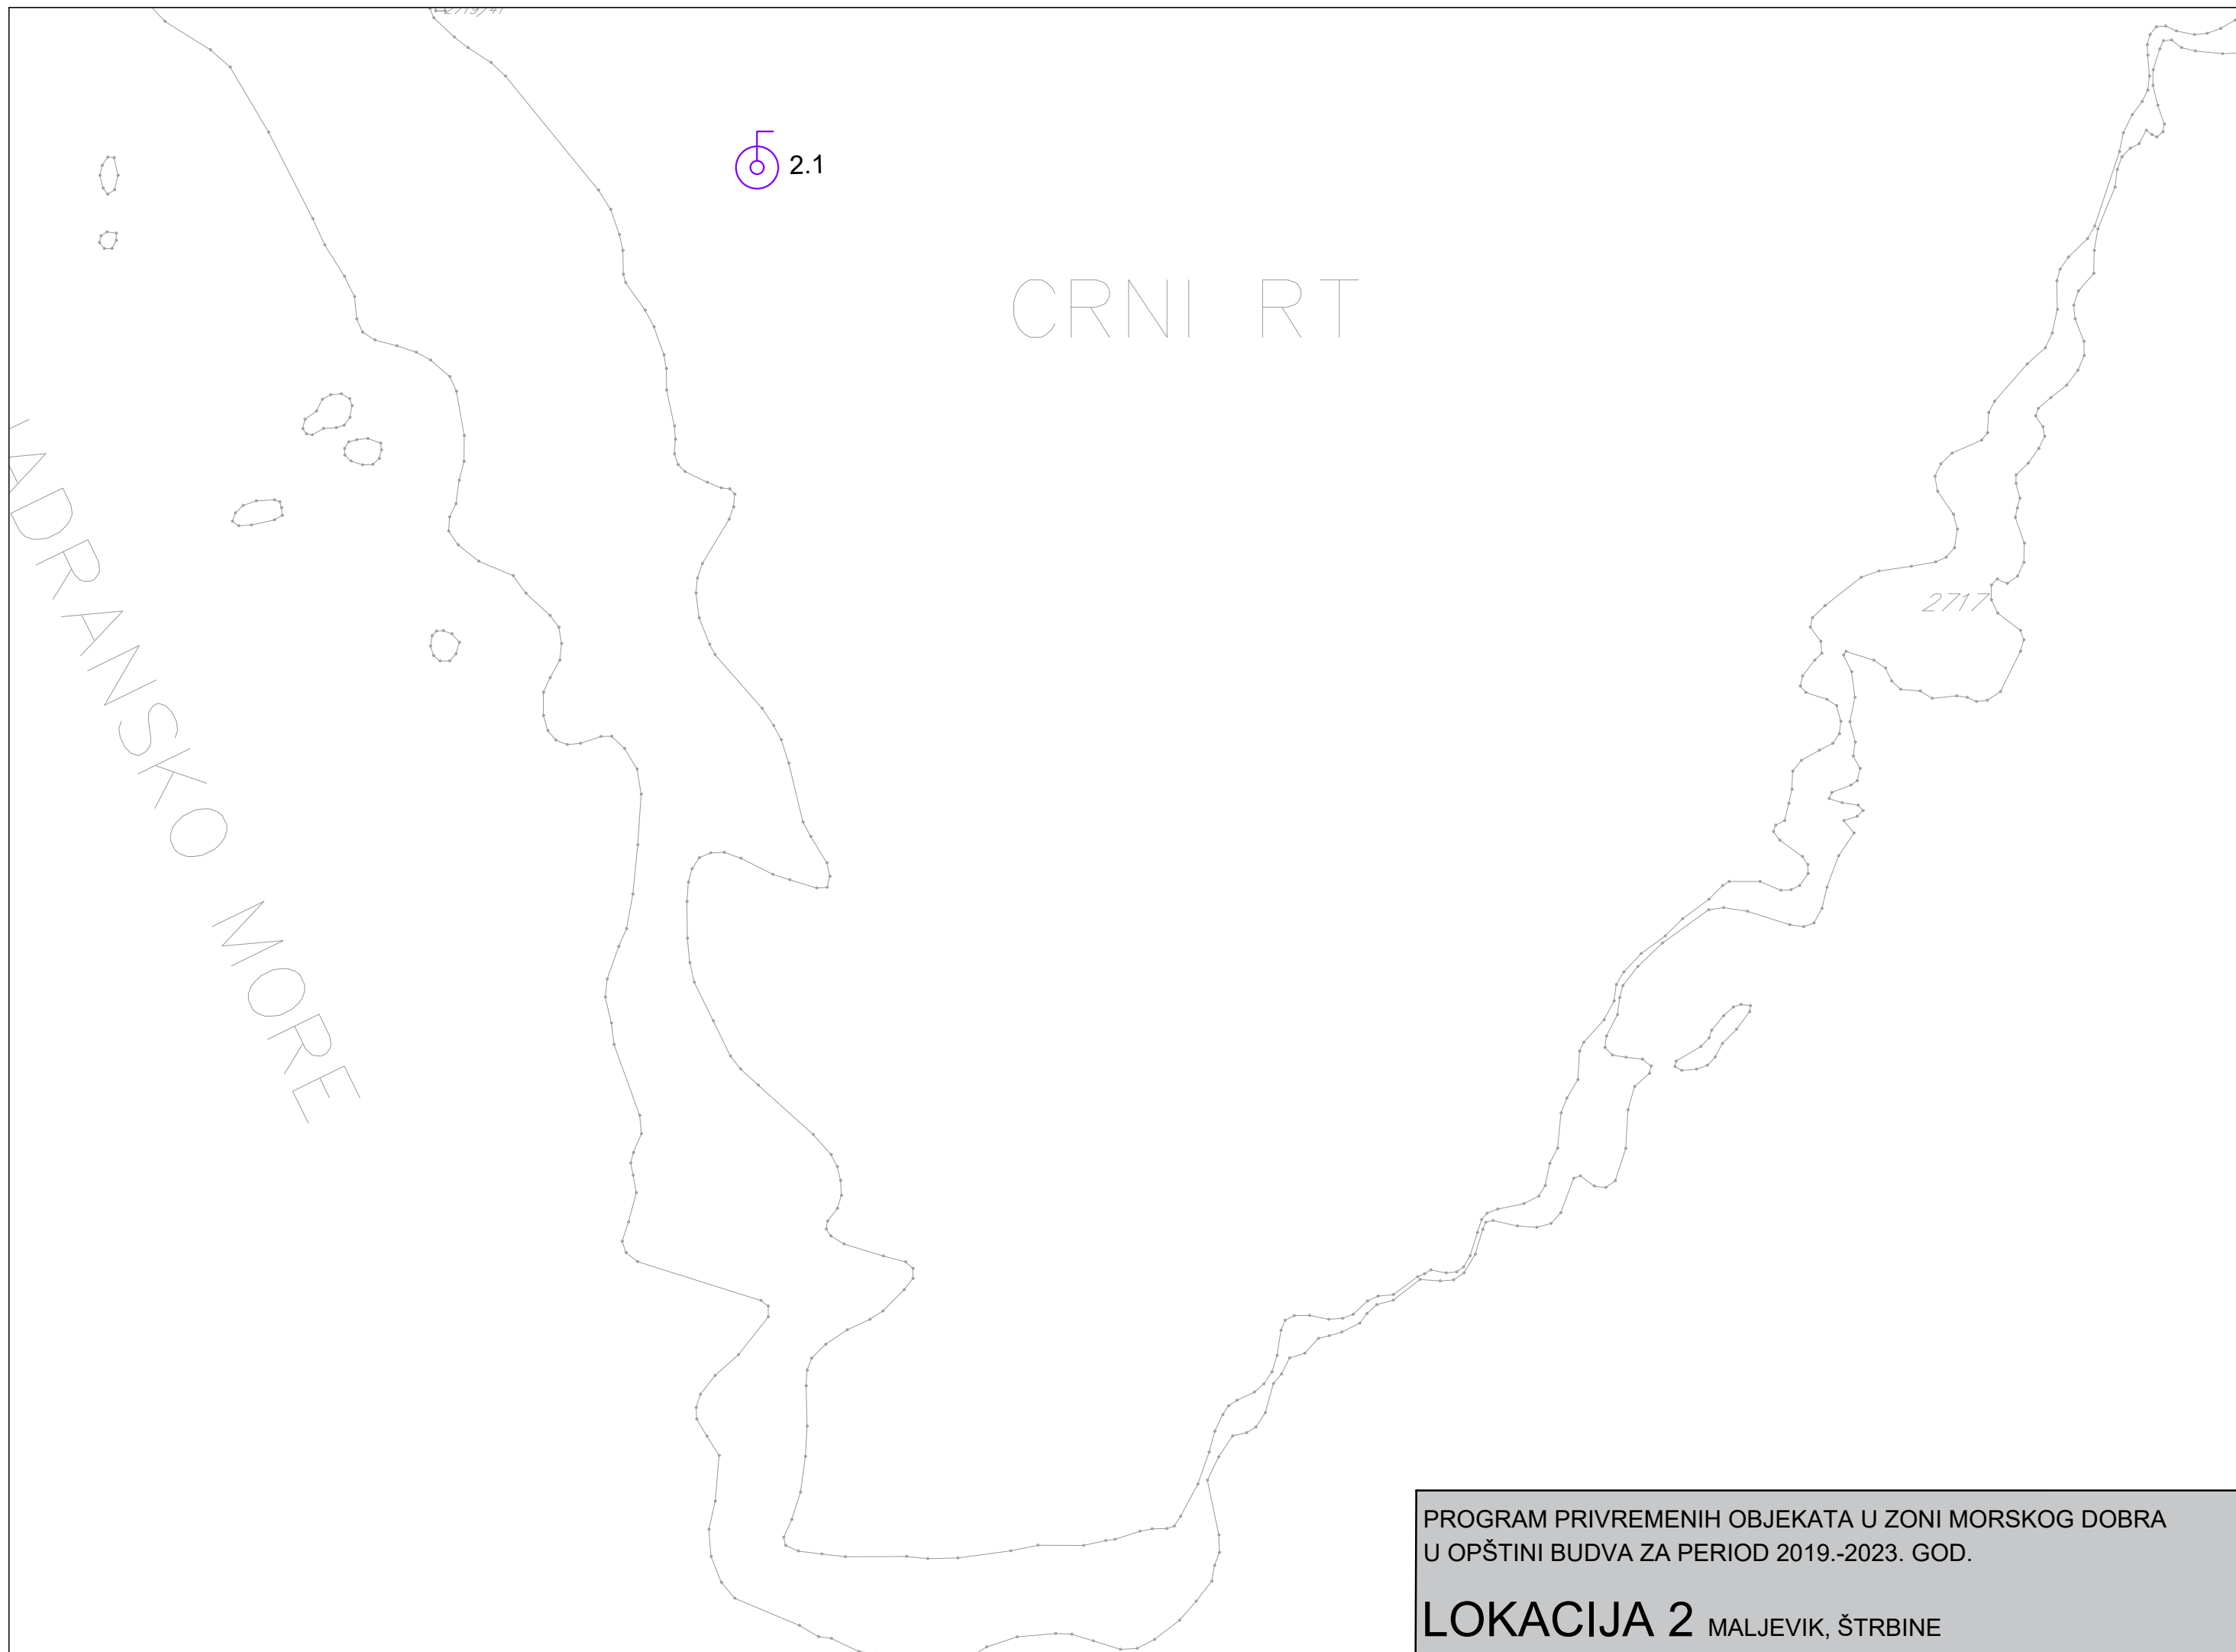

KADRANSKO MORE


CRNI RT

2.1


2717

PROGRAM PRIVREMENIH OBJEKATA U ZONI MORSKOG DOBRA
U OPŠTINI BUDVA ZA PERIOD 2019.-2023. GOD.


LOKACIJA 2 MALJEVIK, ŠTRBINE

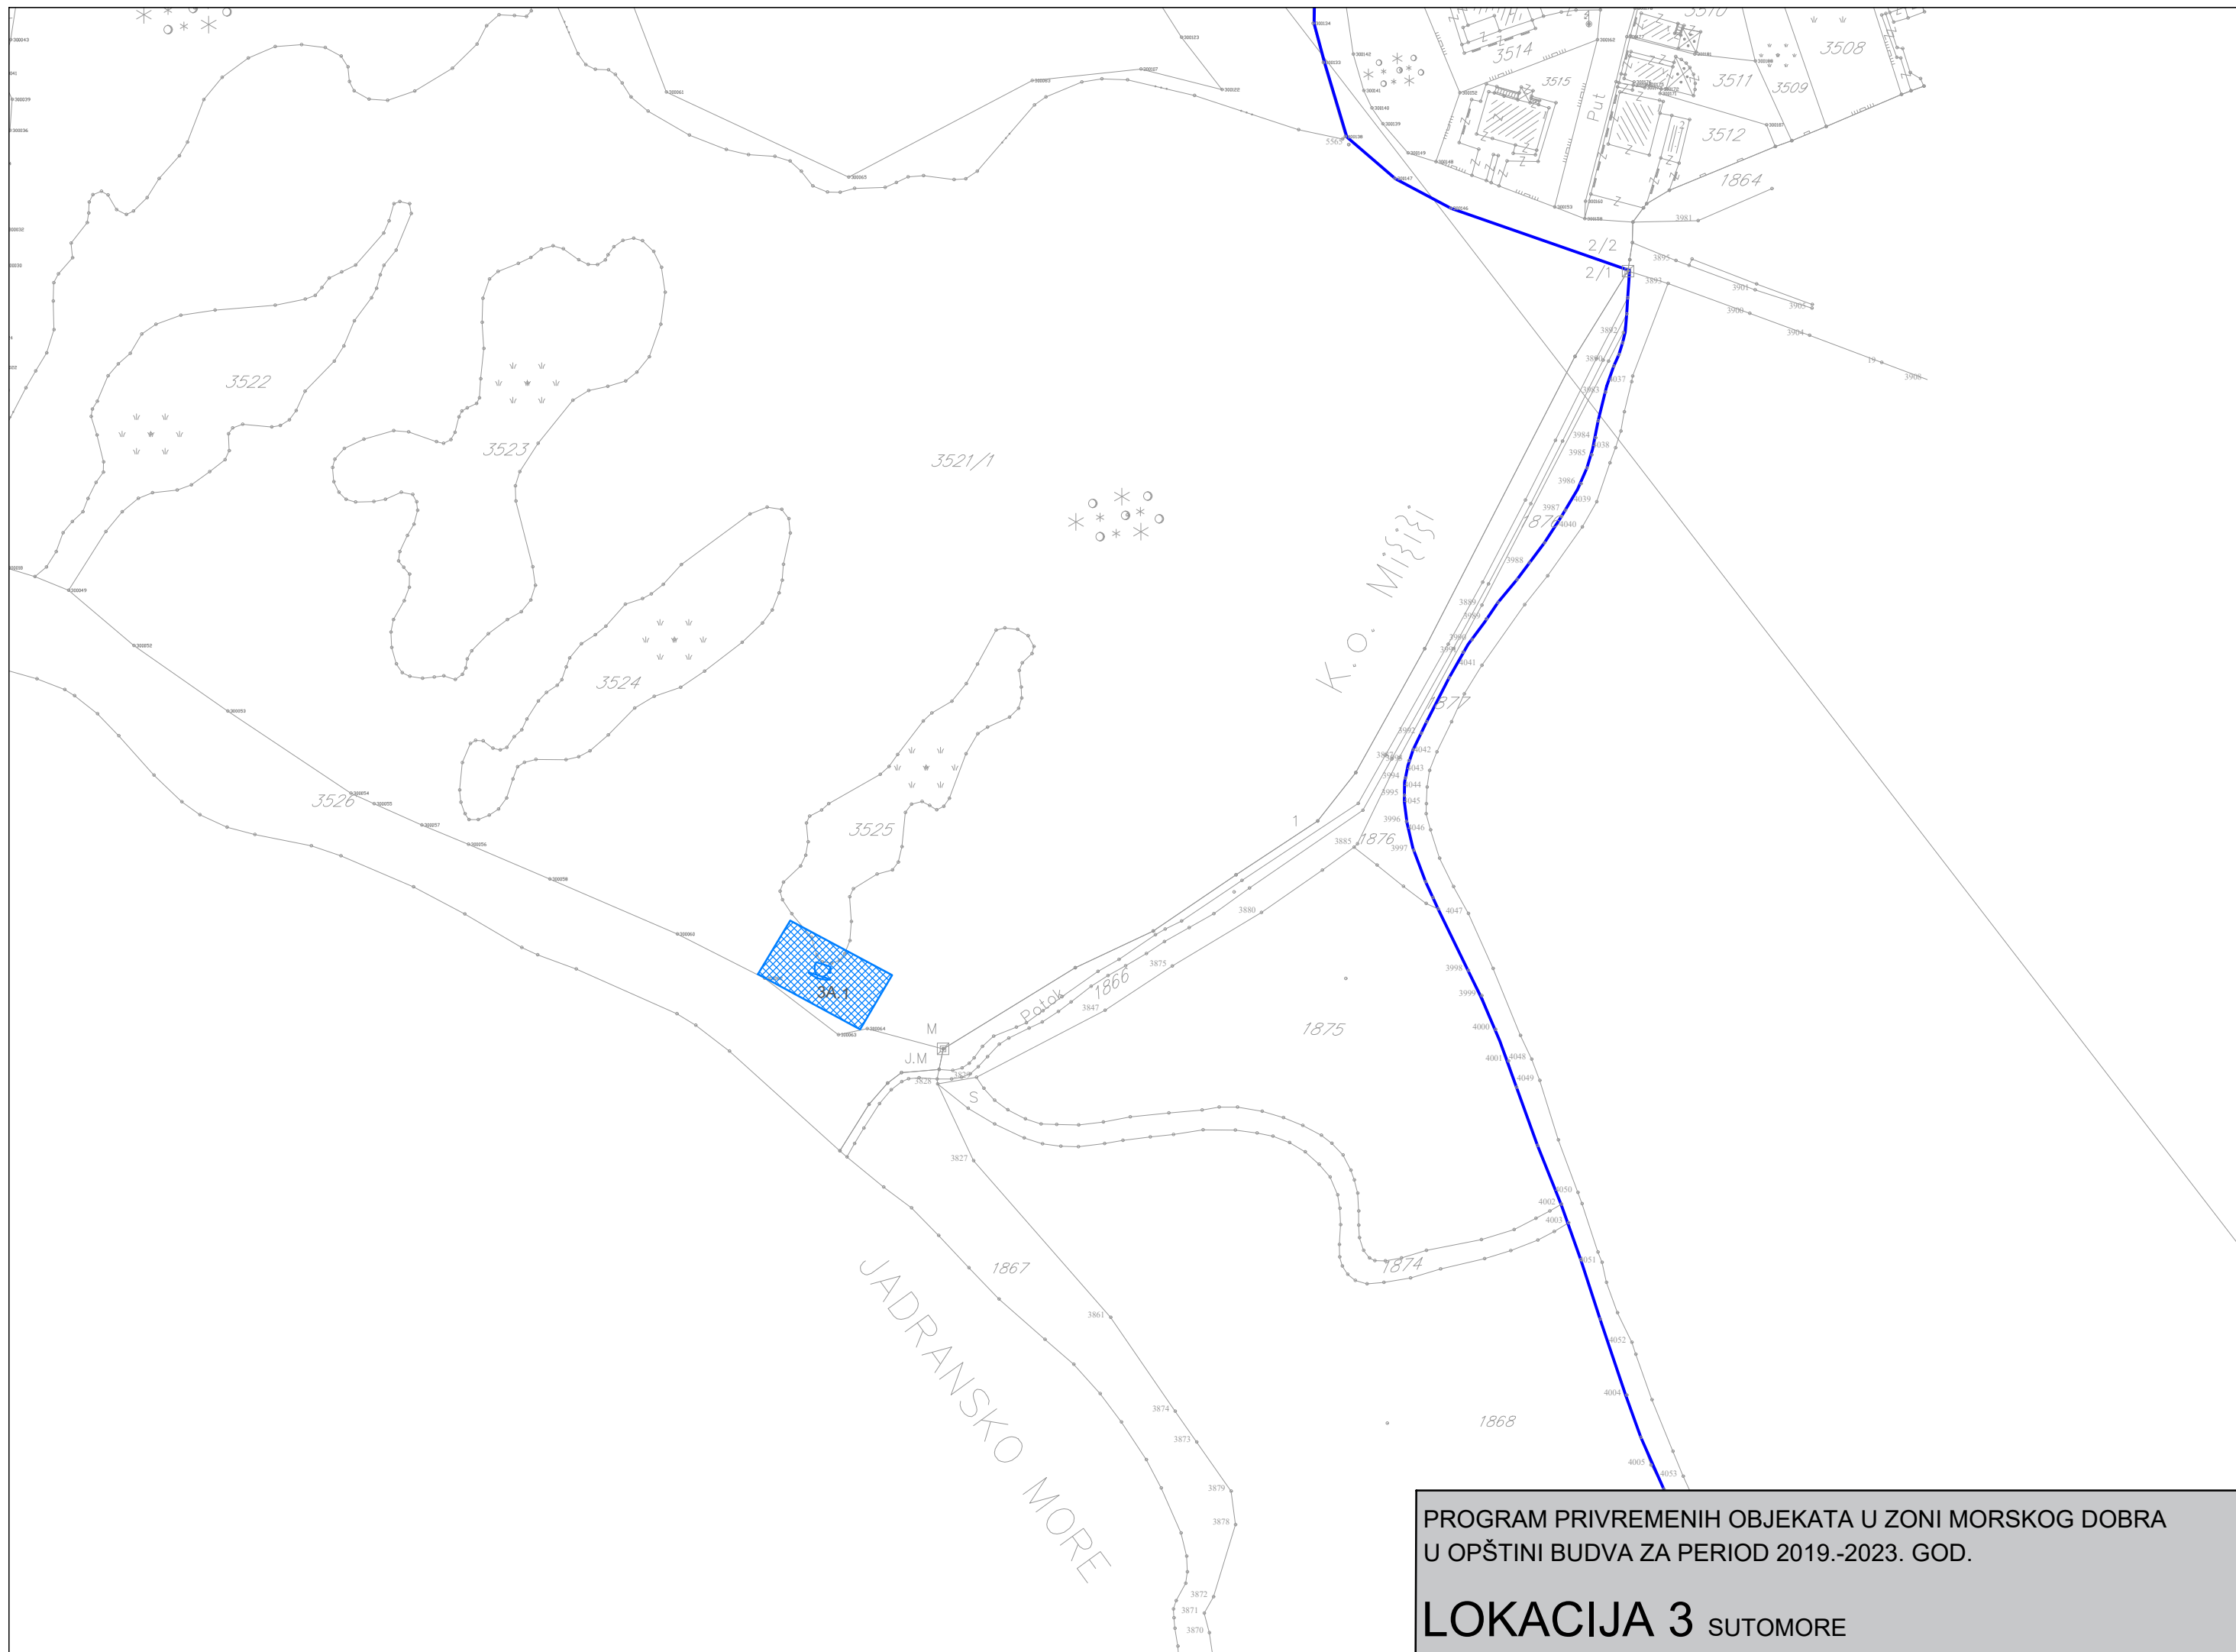

PROGRAM PRIVREMENIH OBJEKATA U ZONI MORSKOG DOBRA
U OPŠTINI BUDVA ZA PERIOD 2019.-2023. GOD.
LOKACIJA 3 SUTOMORE

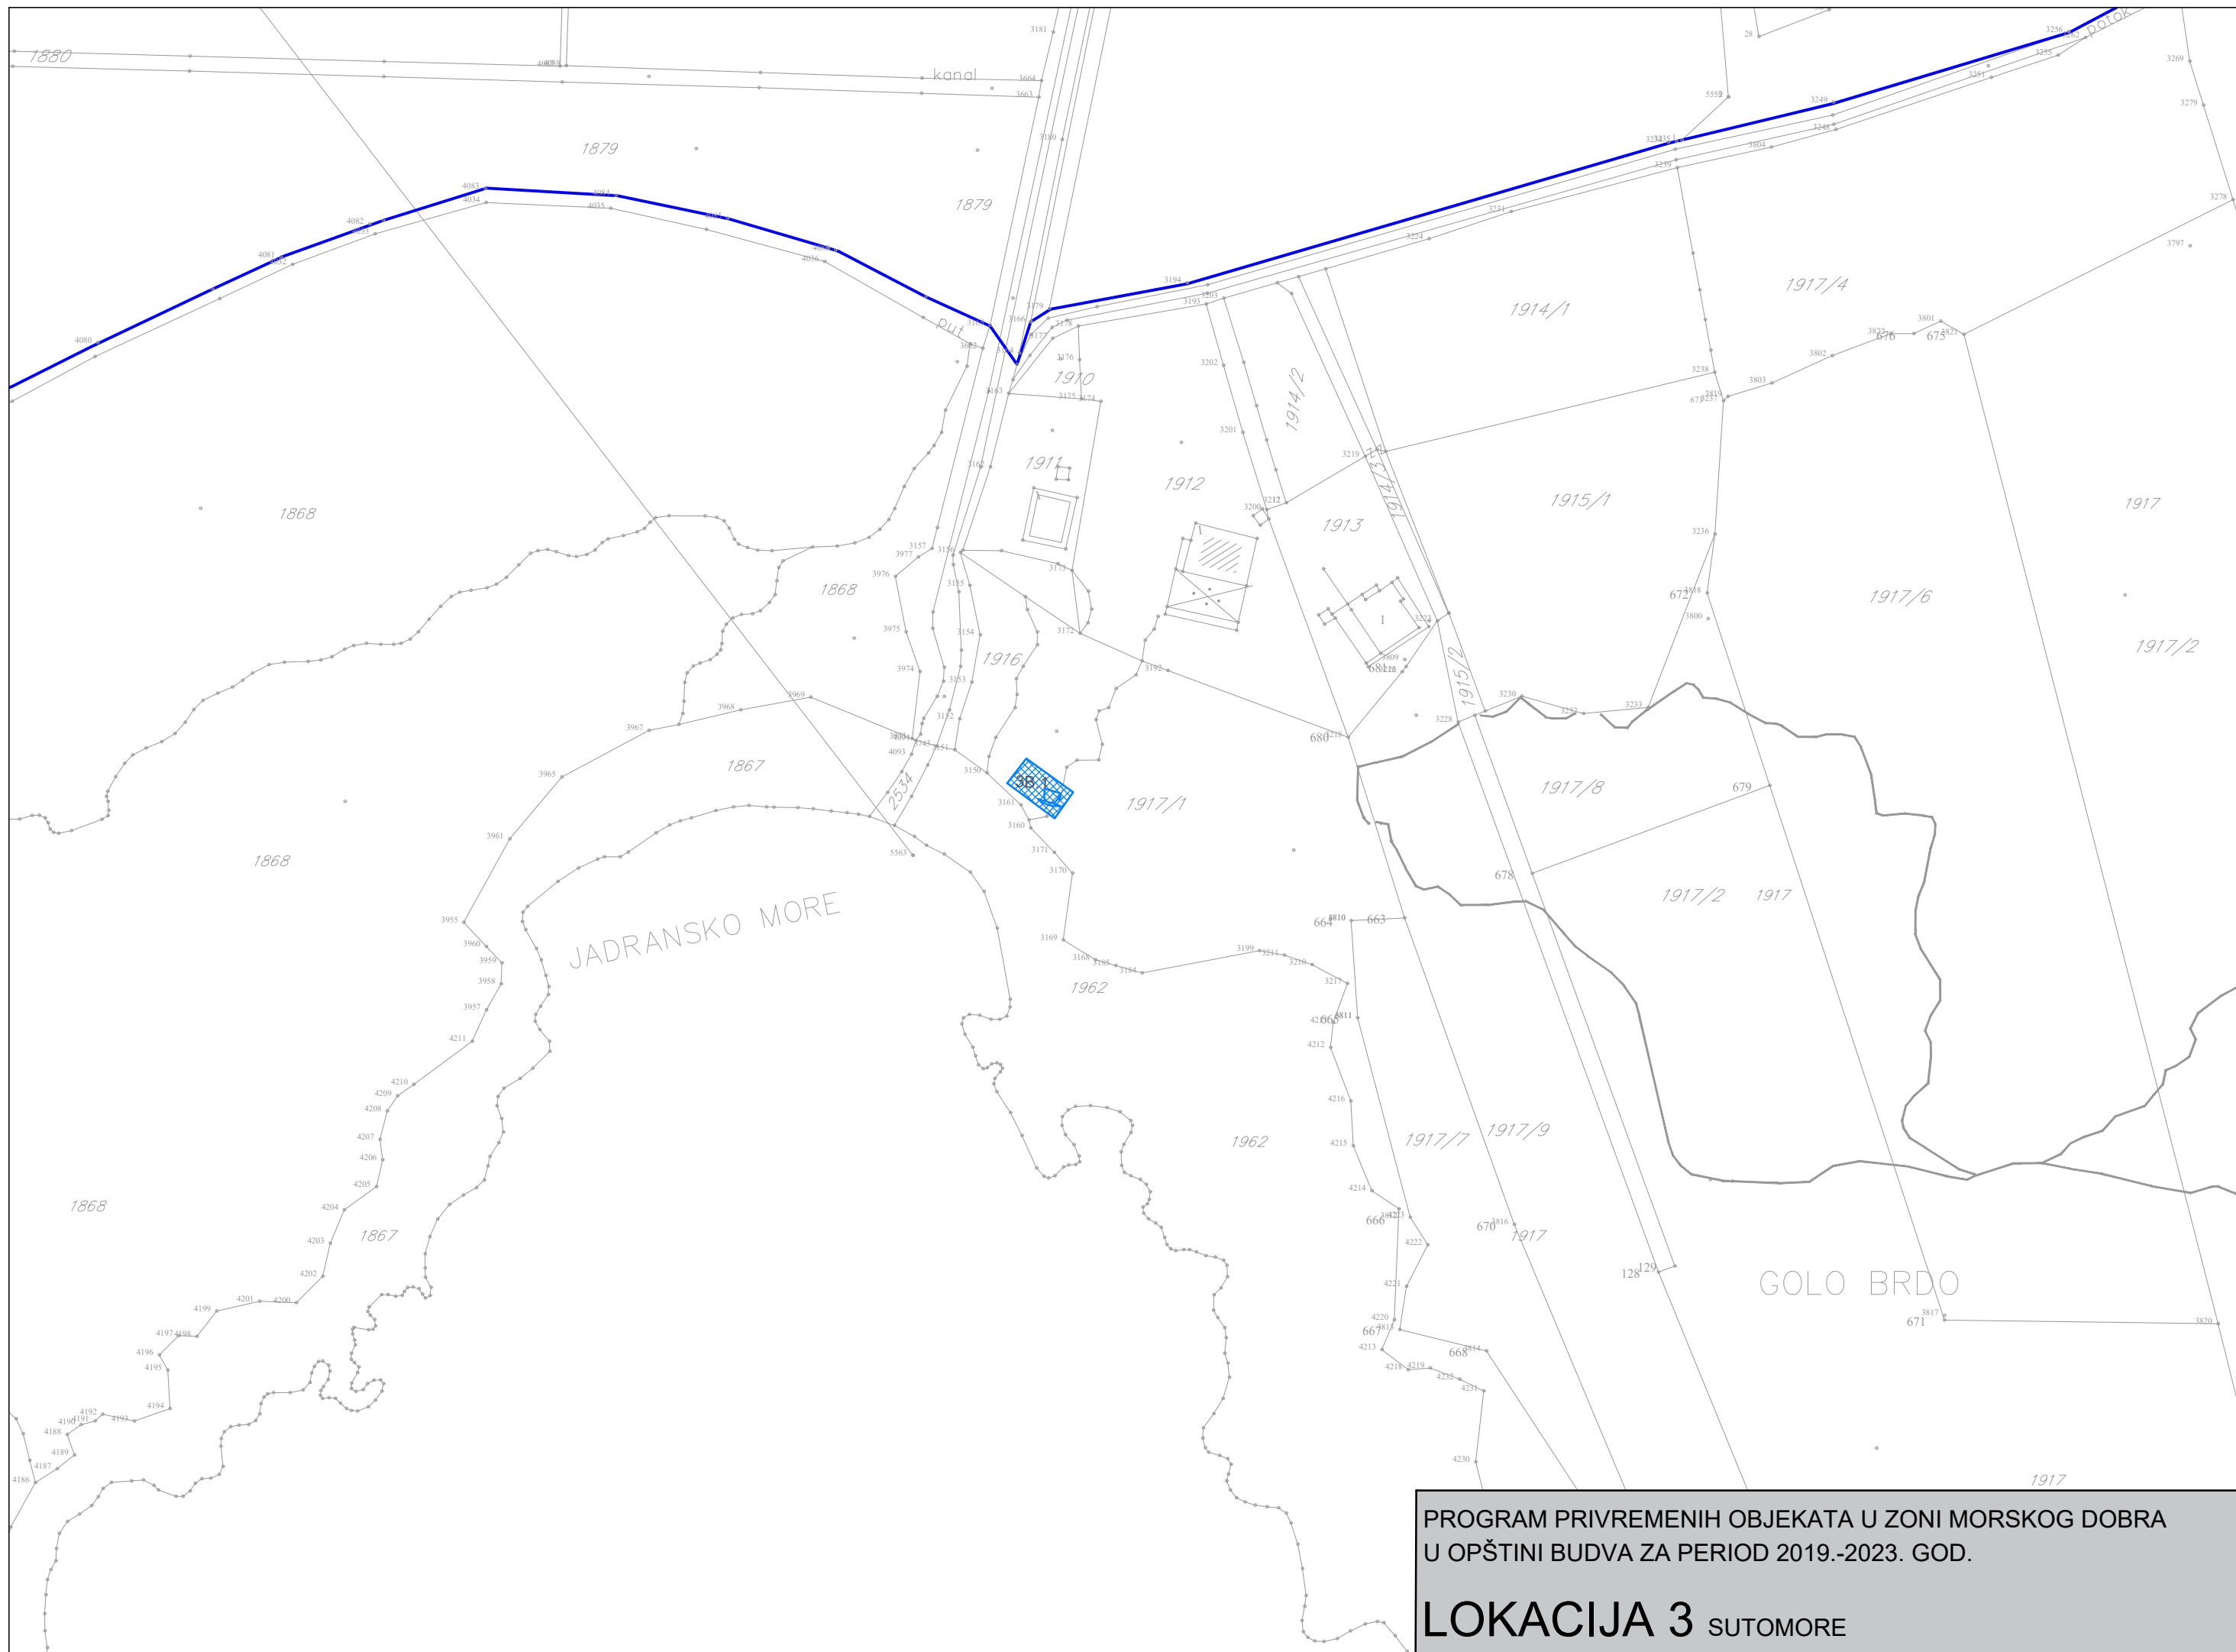


PROGRAM PRIVREMENIH OBJEKATA U ZONI MORSKOG DOBRA
U OPŠTINI BUDVA ZA PERIOD 2019.-2023. GOD.
LOKACIJA 3 SUTOMORE

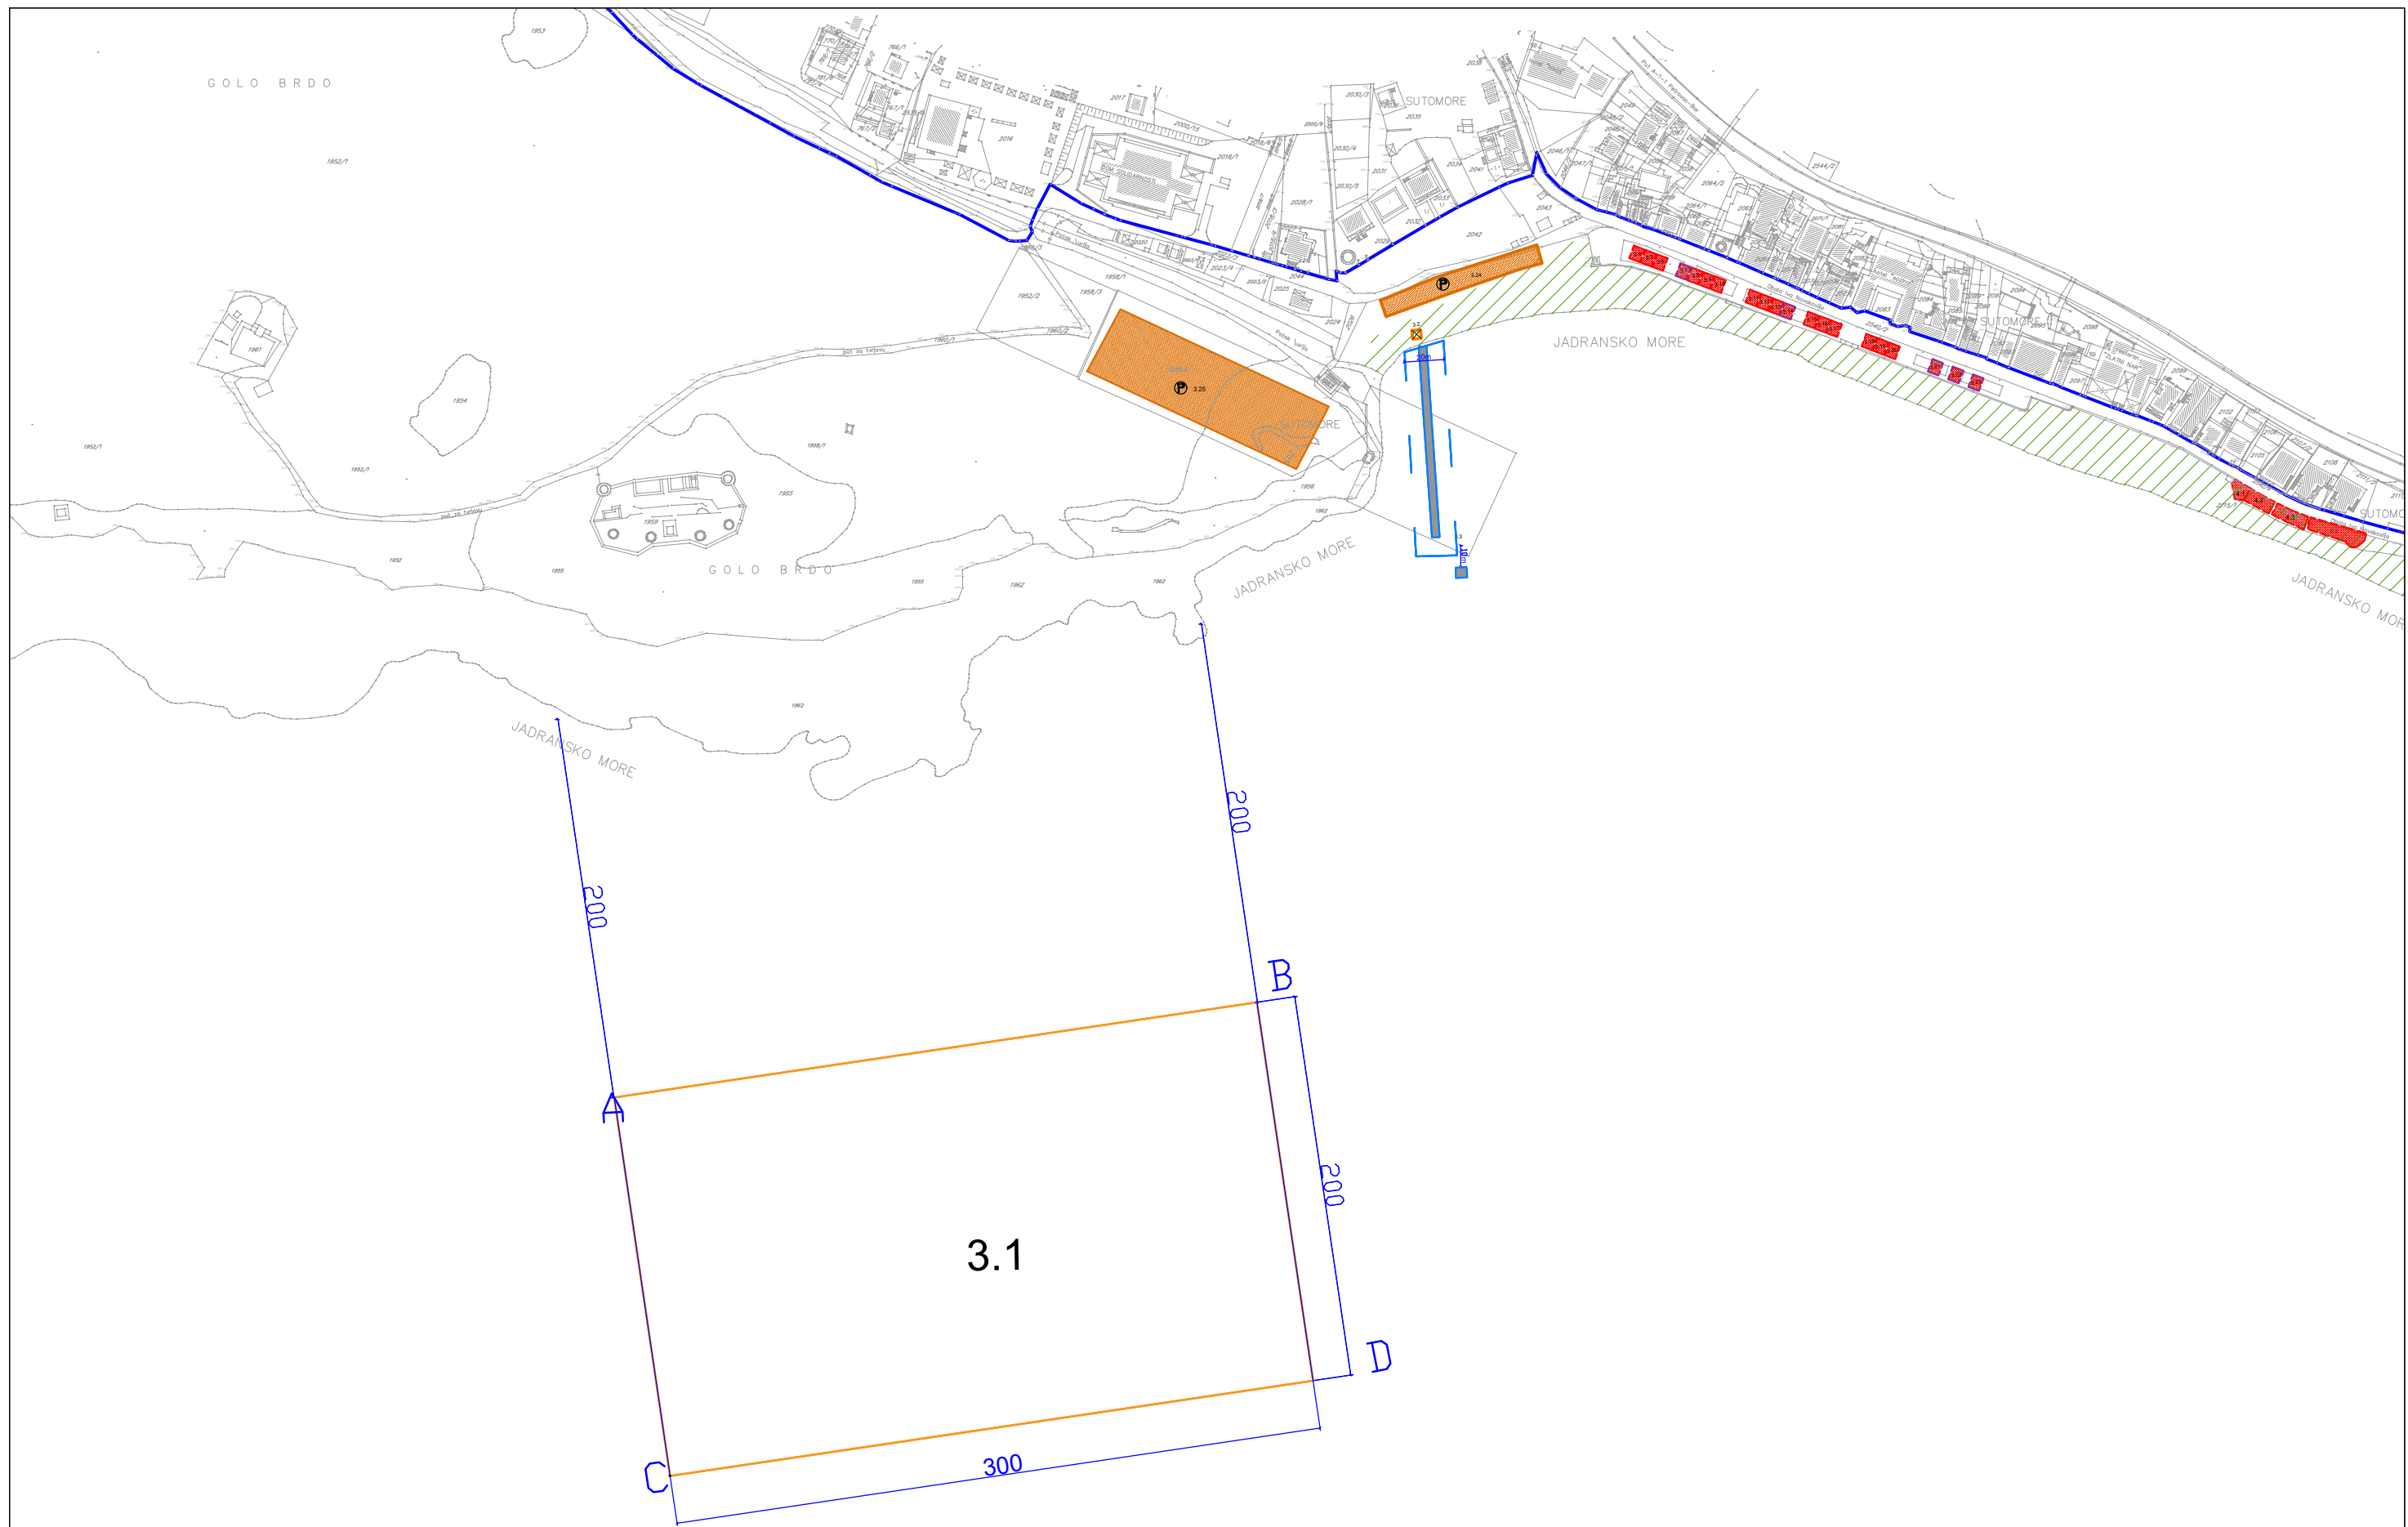


PROGRAM PRIVREMENIH OBJEKATA U ZONI MORSKOG DOBRA
U OPŠTINI BUDVA ZA PERIOD 2019.-2023. GOD.

LOKACIJA 3 SUTOMORE

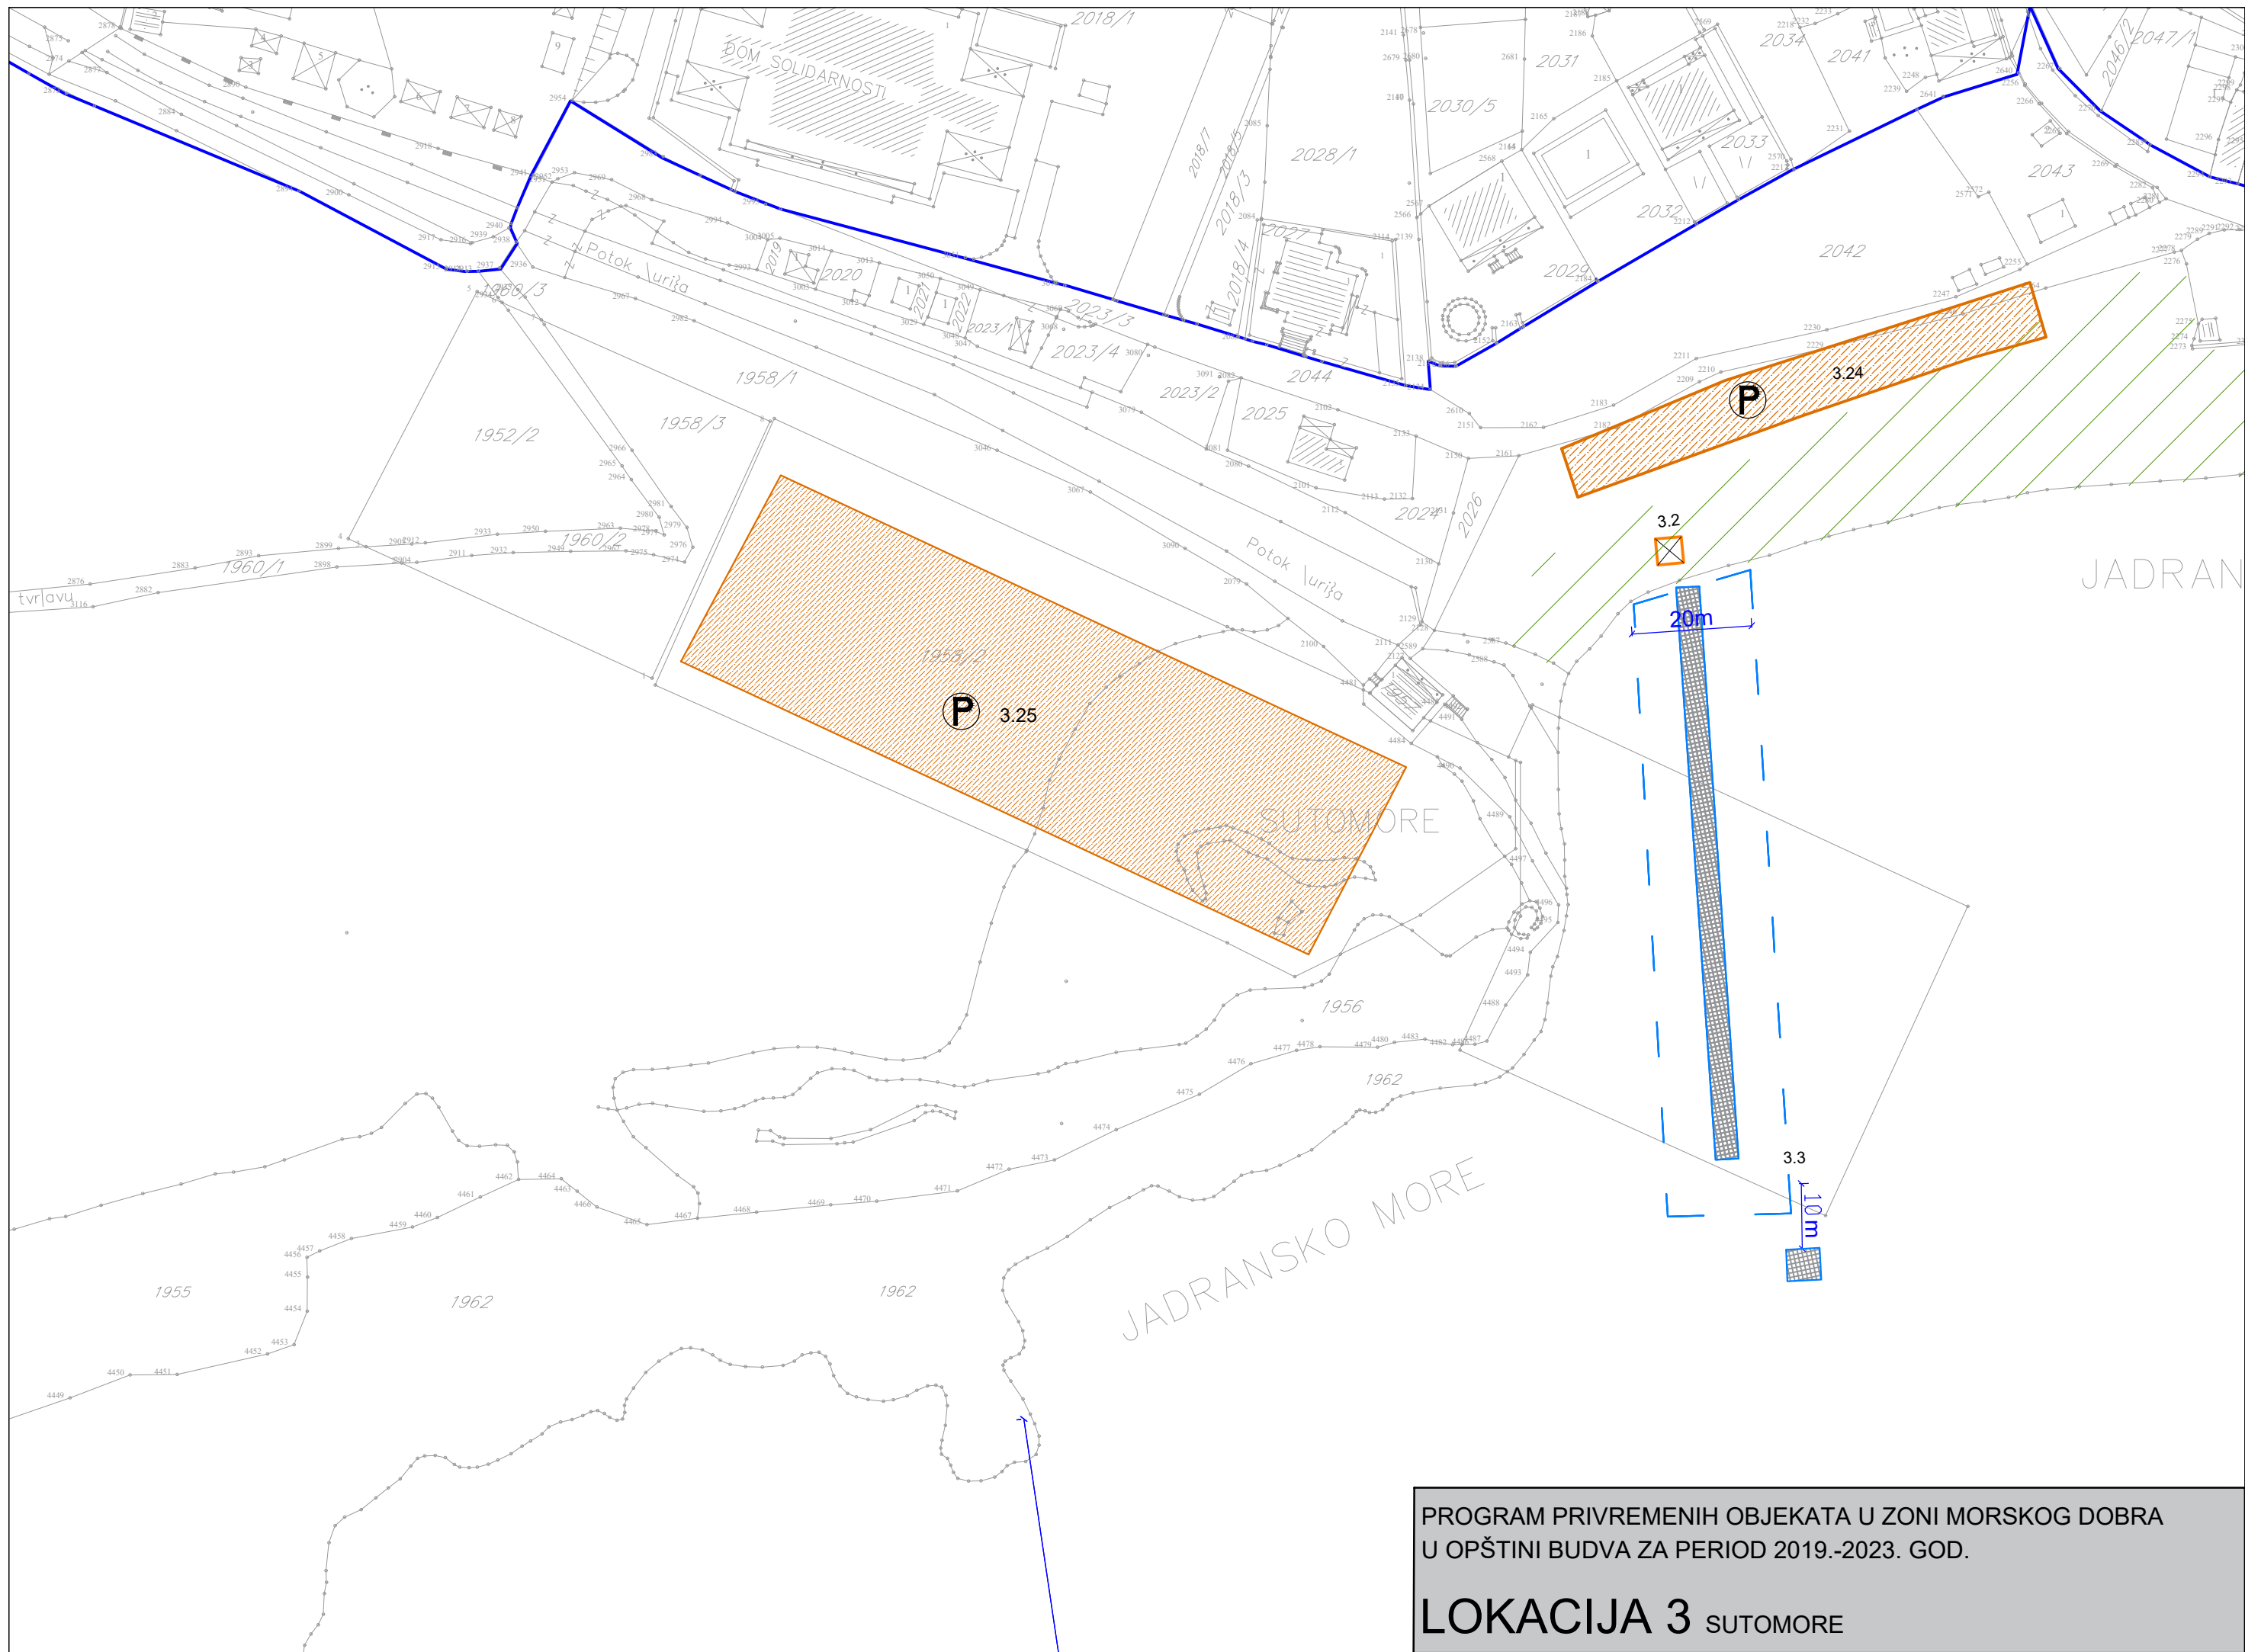


PROGRAM PRIVREMENIH OBJEKATA U ZONI MORSKOG DOBRA
U OPŠTINI BUDVA ZA PERIOD 2019.-2023. GOD.


LOKACIJA 3 SUTOMORE

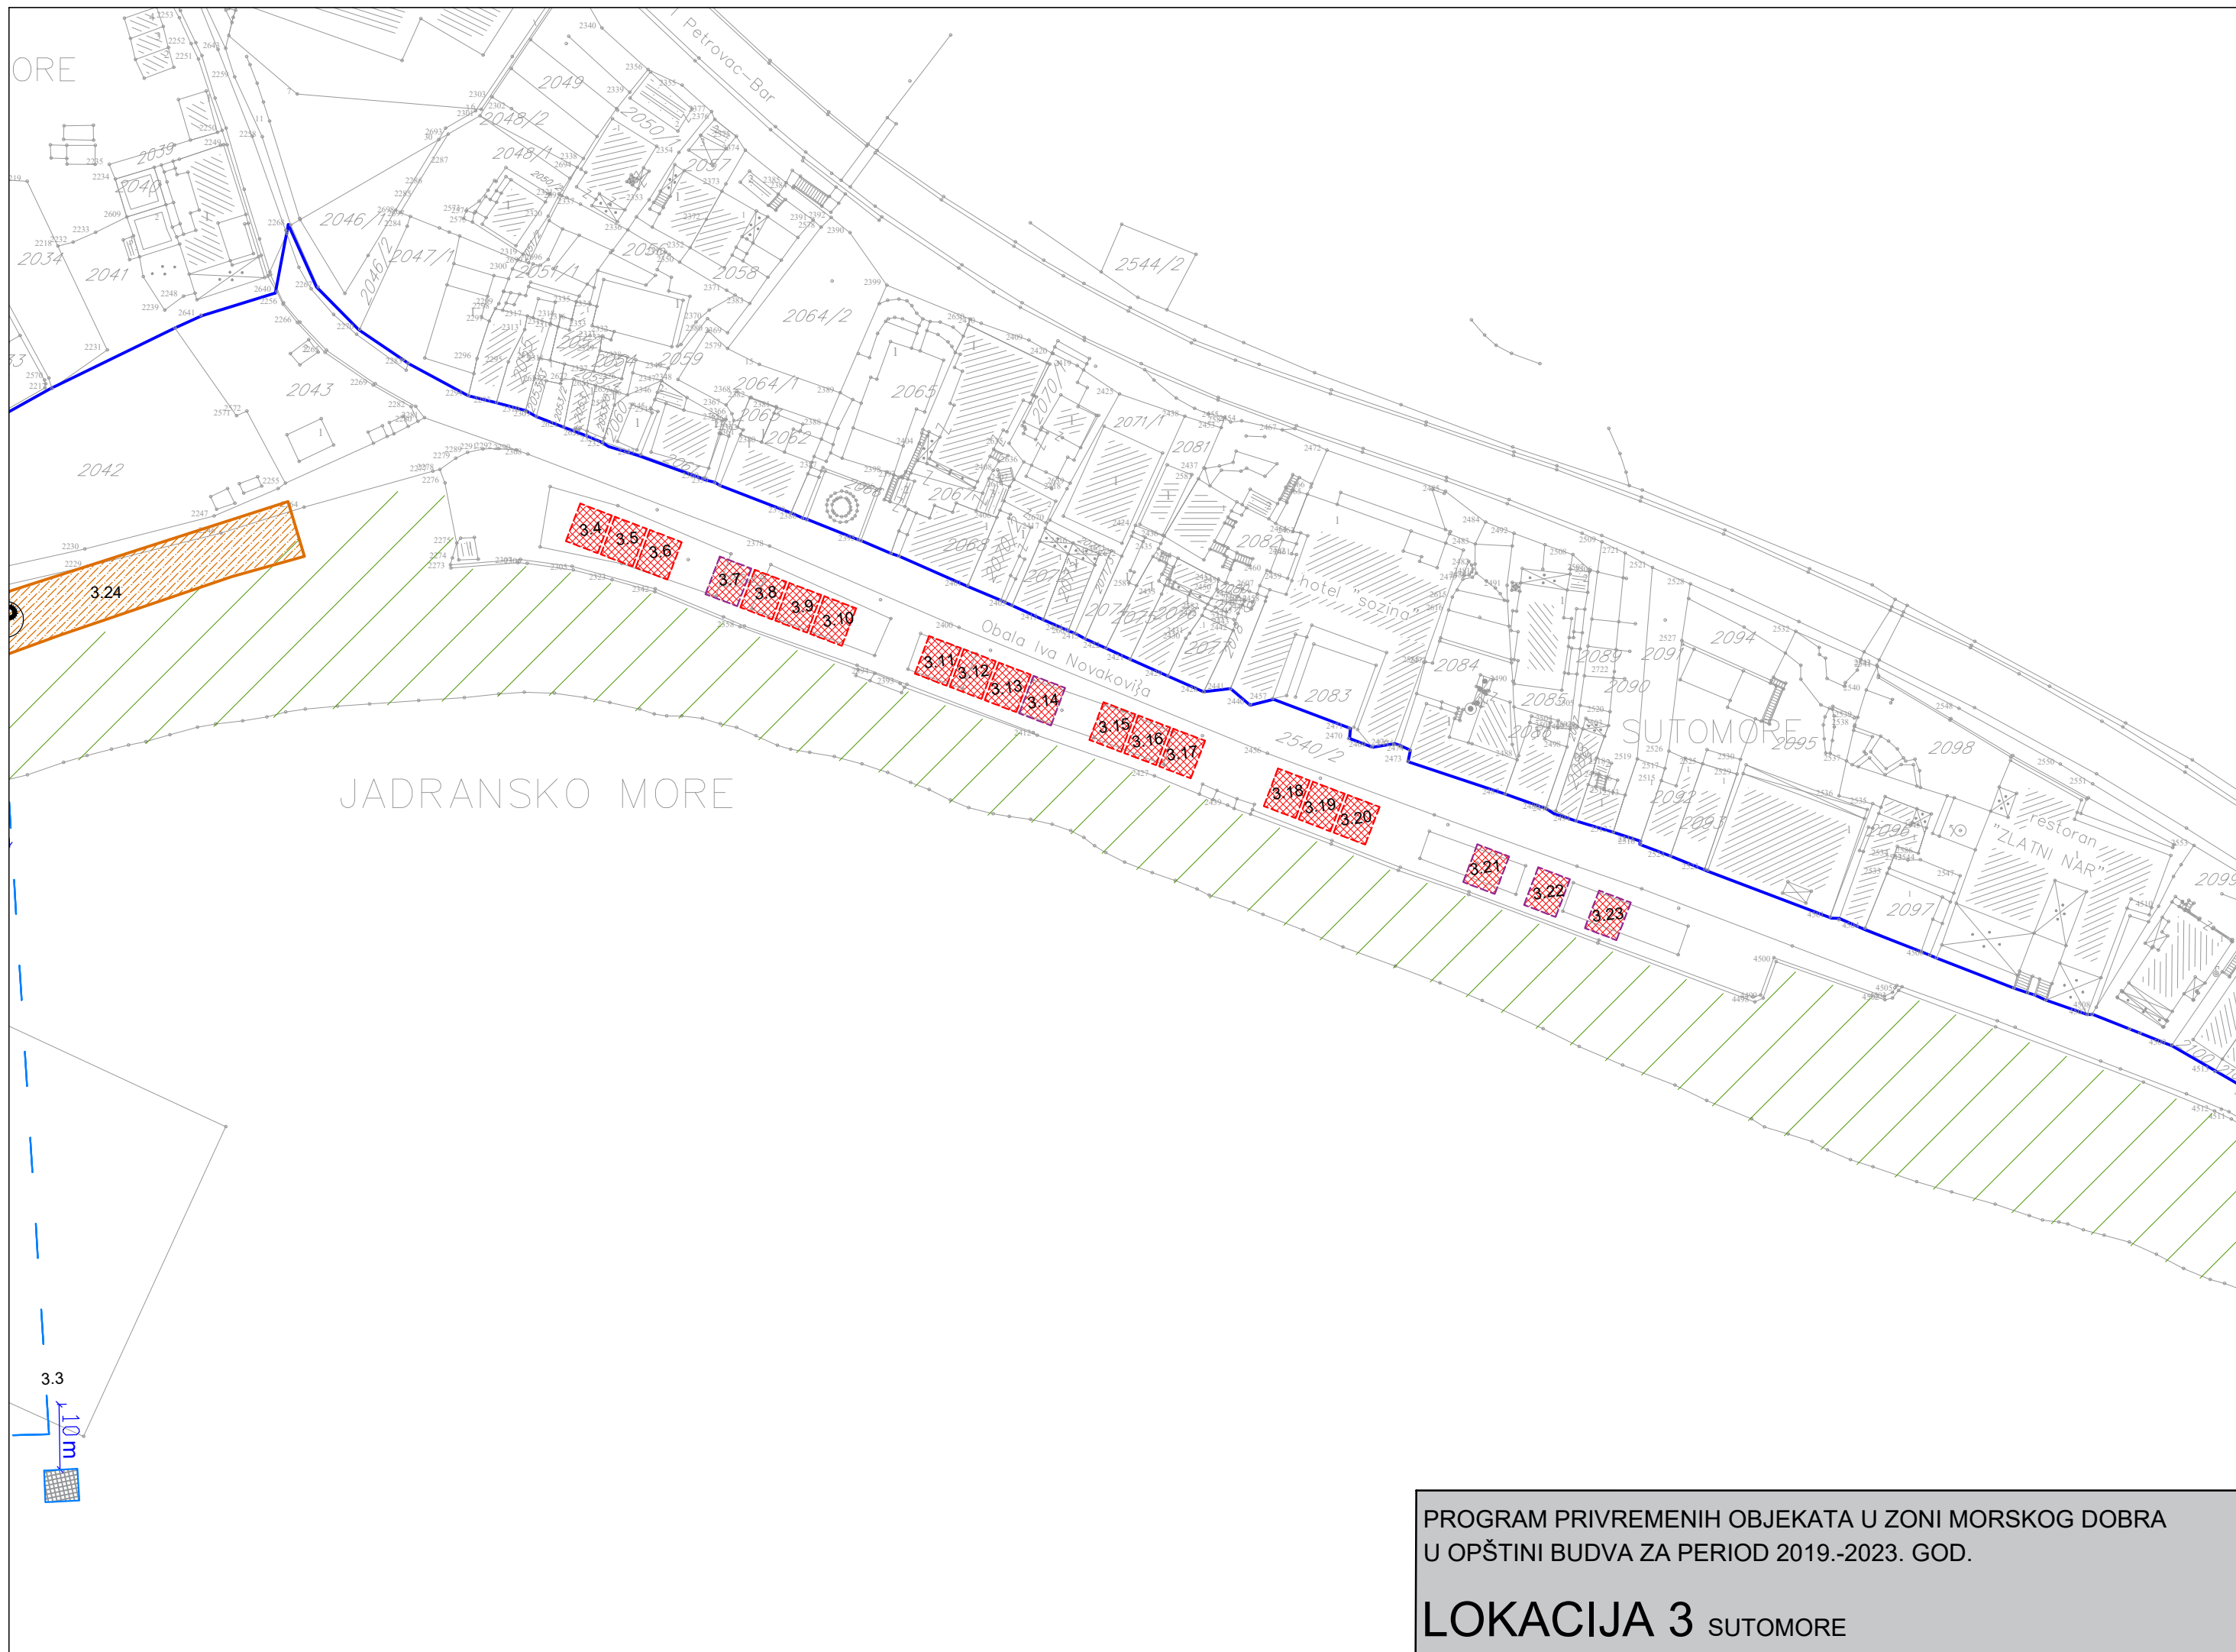

PROGRAM PRIVREMENIH OBJEKATA U ZONI MORSKOG DOBRA
U OPŠTINI BUDVA ZA PERIOD 2019.-2023. GOD.
LOKACIJA 3 SUTOMORE

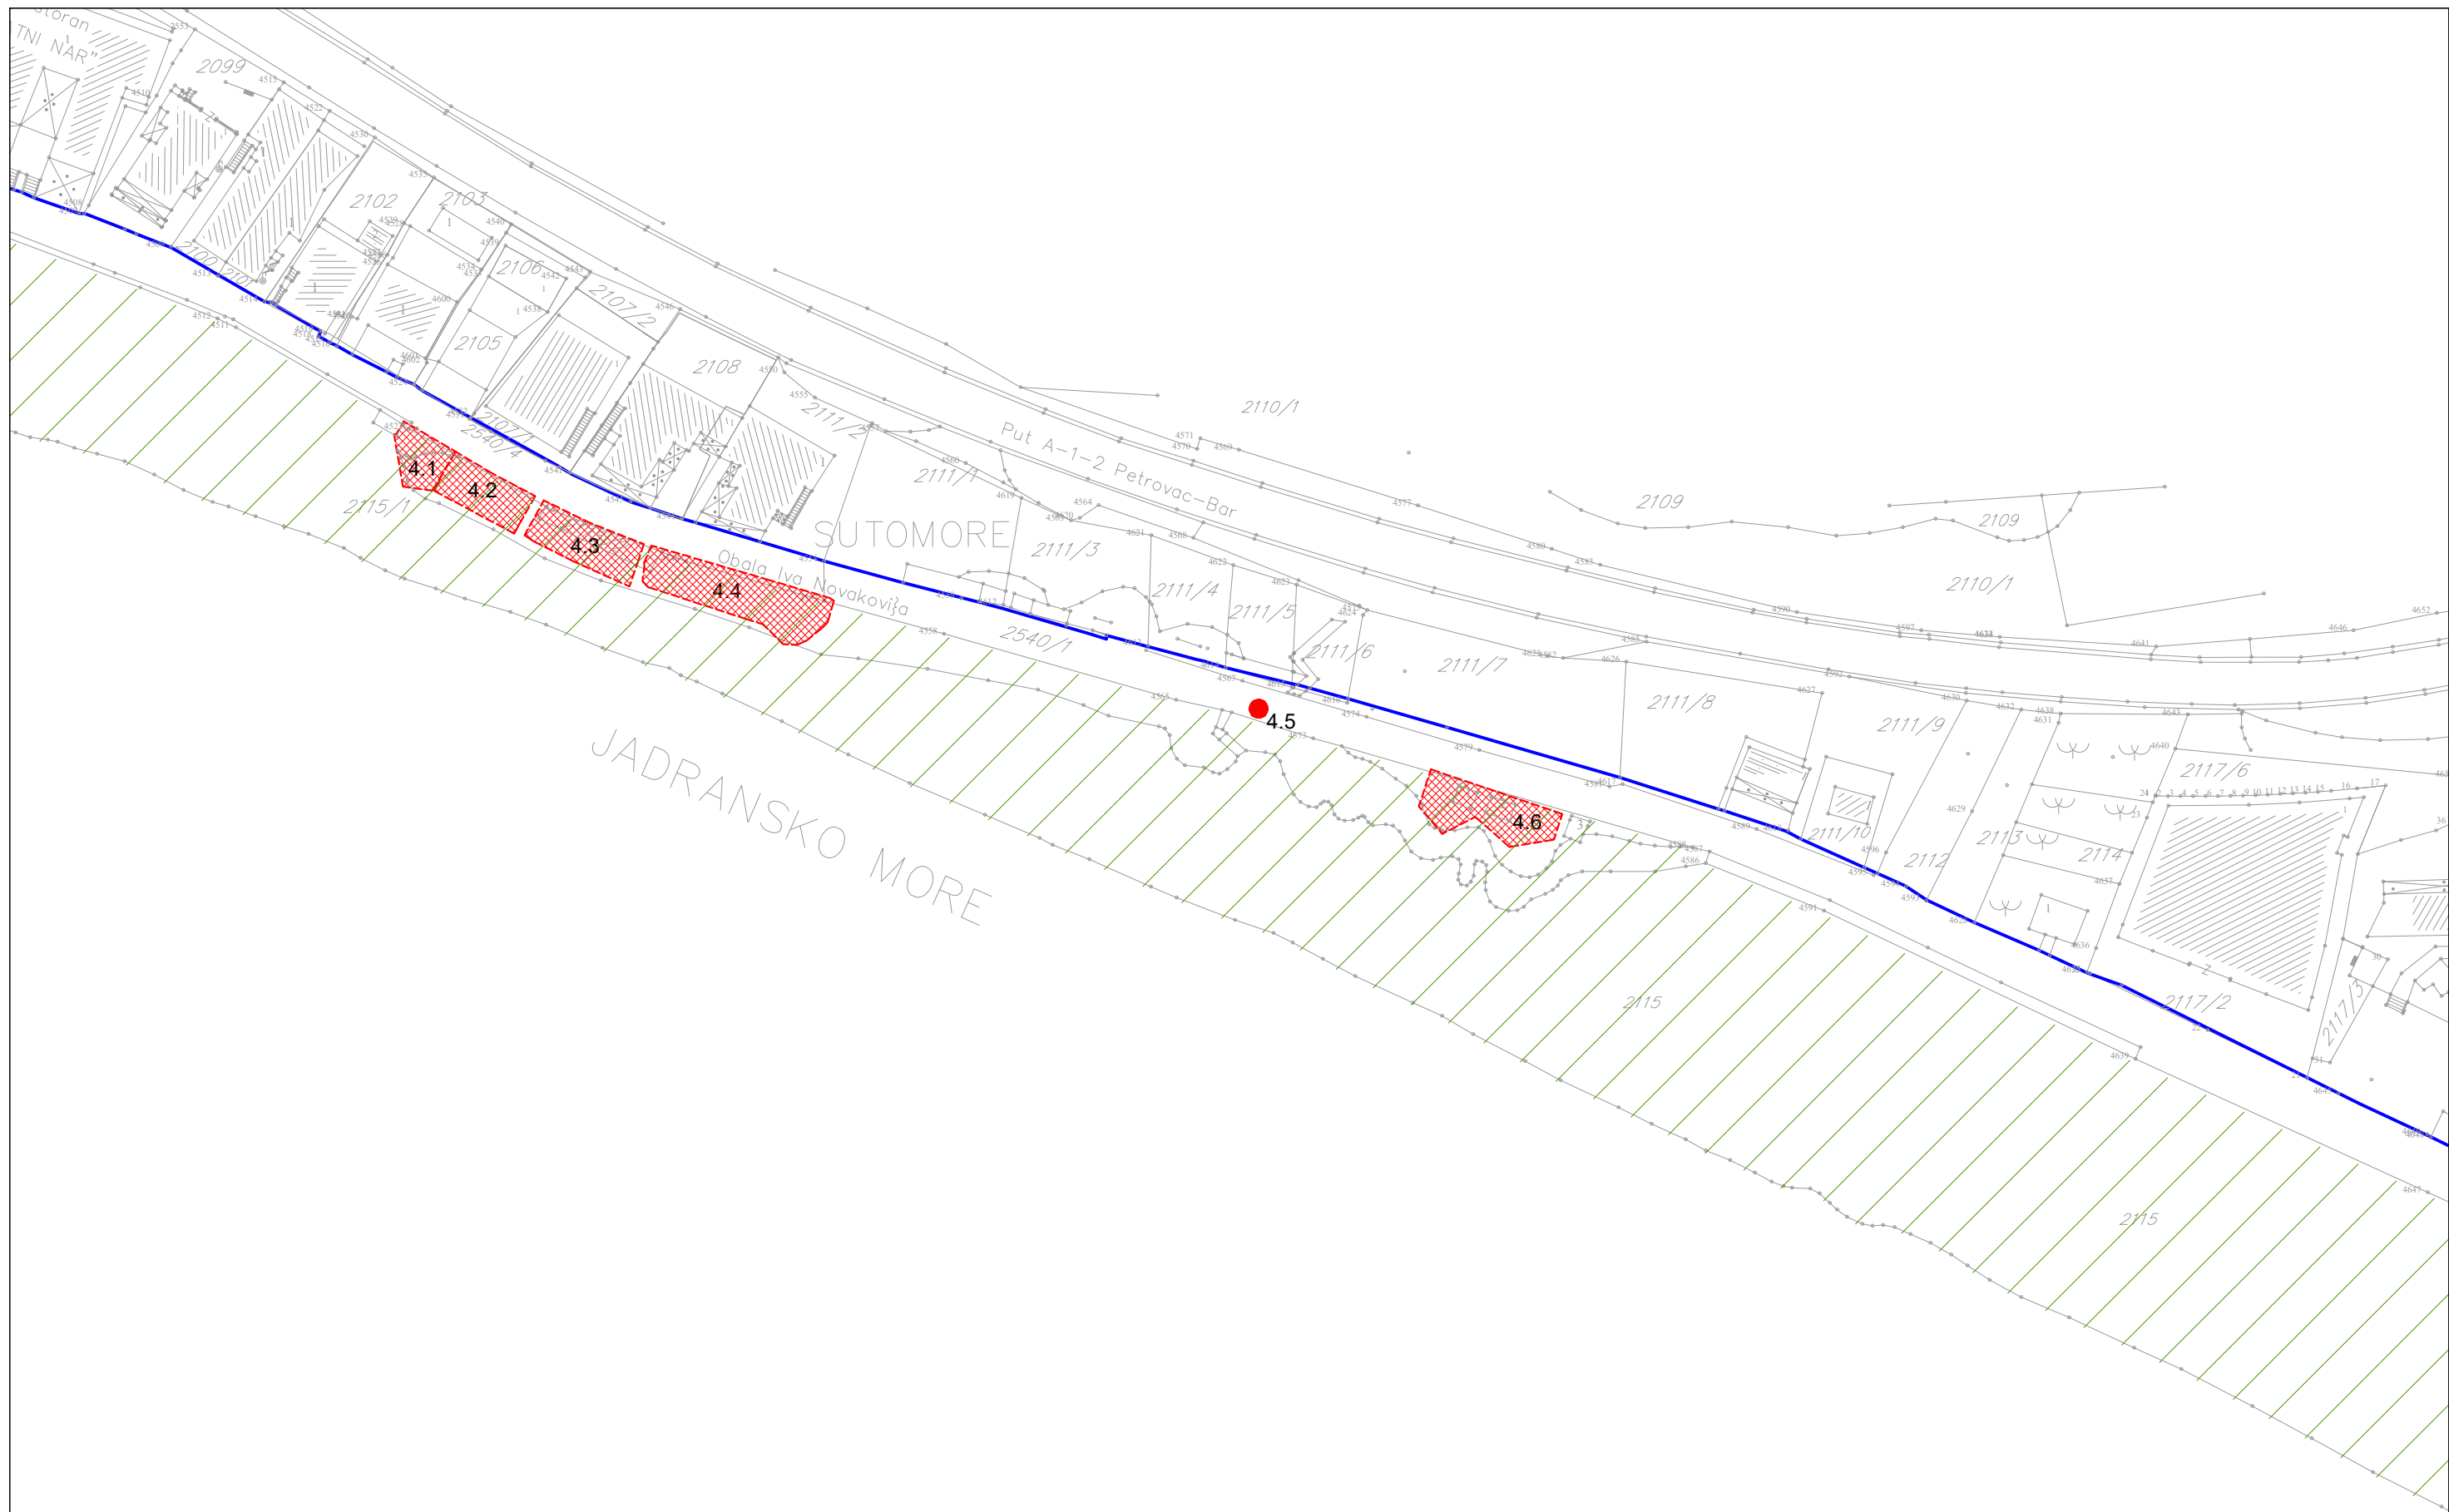


PROGRAM PRIVREMENIH OBJEKATA U ZONI MORSKOG DOBRA
U OPŠTINI BUDVA ZA PERIOD 2019.-2023. GOD.
LOKACIJA 4 SUTOMORE

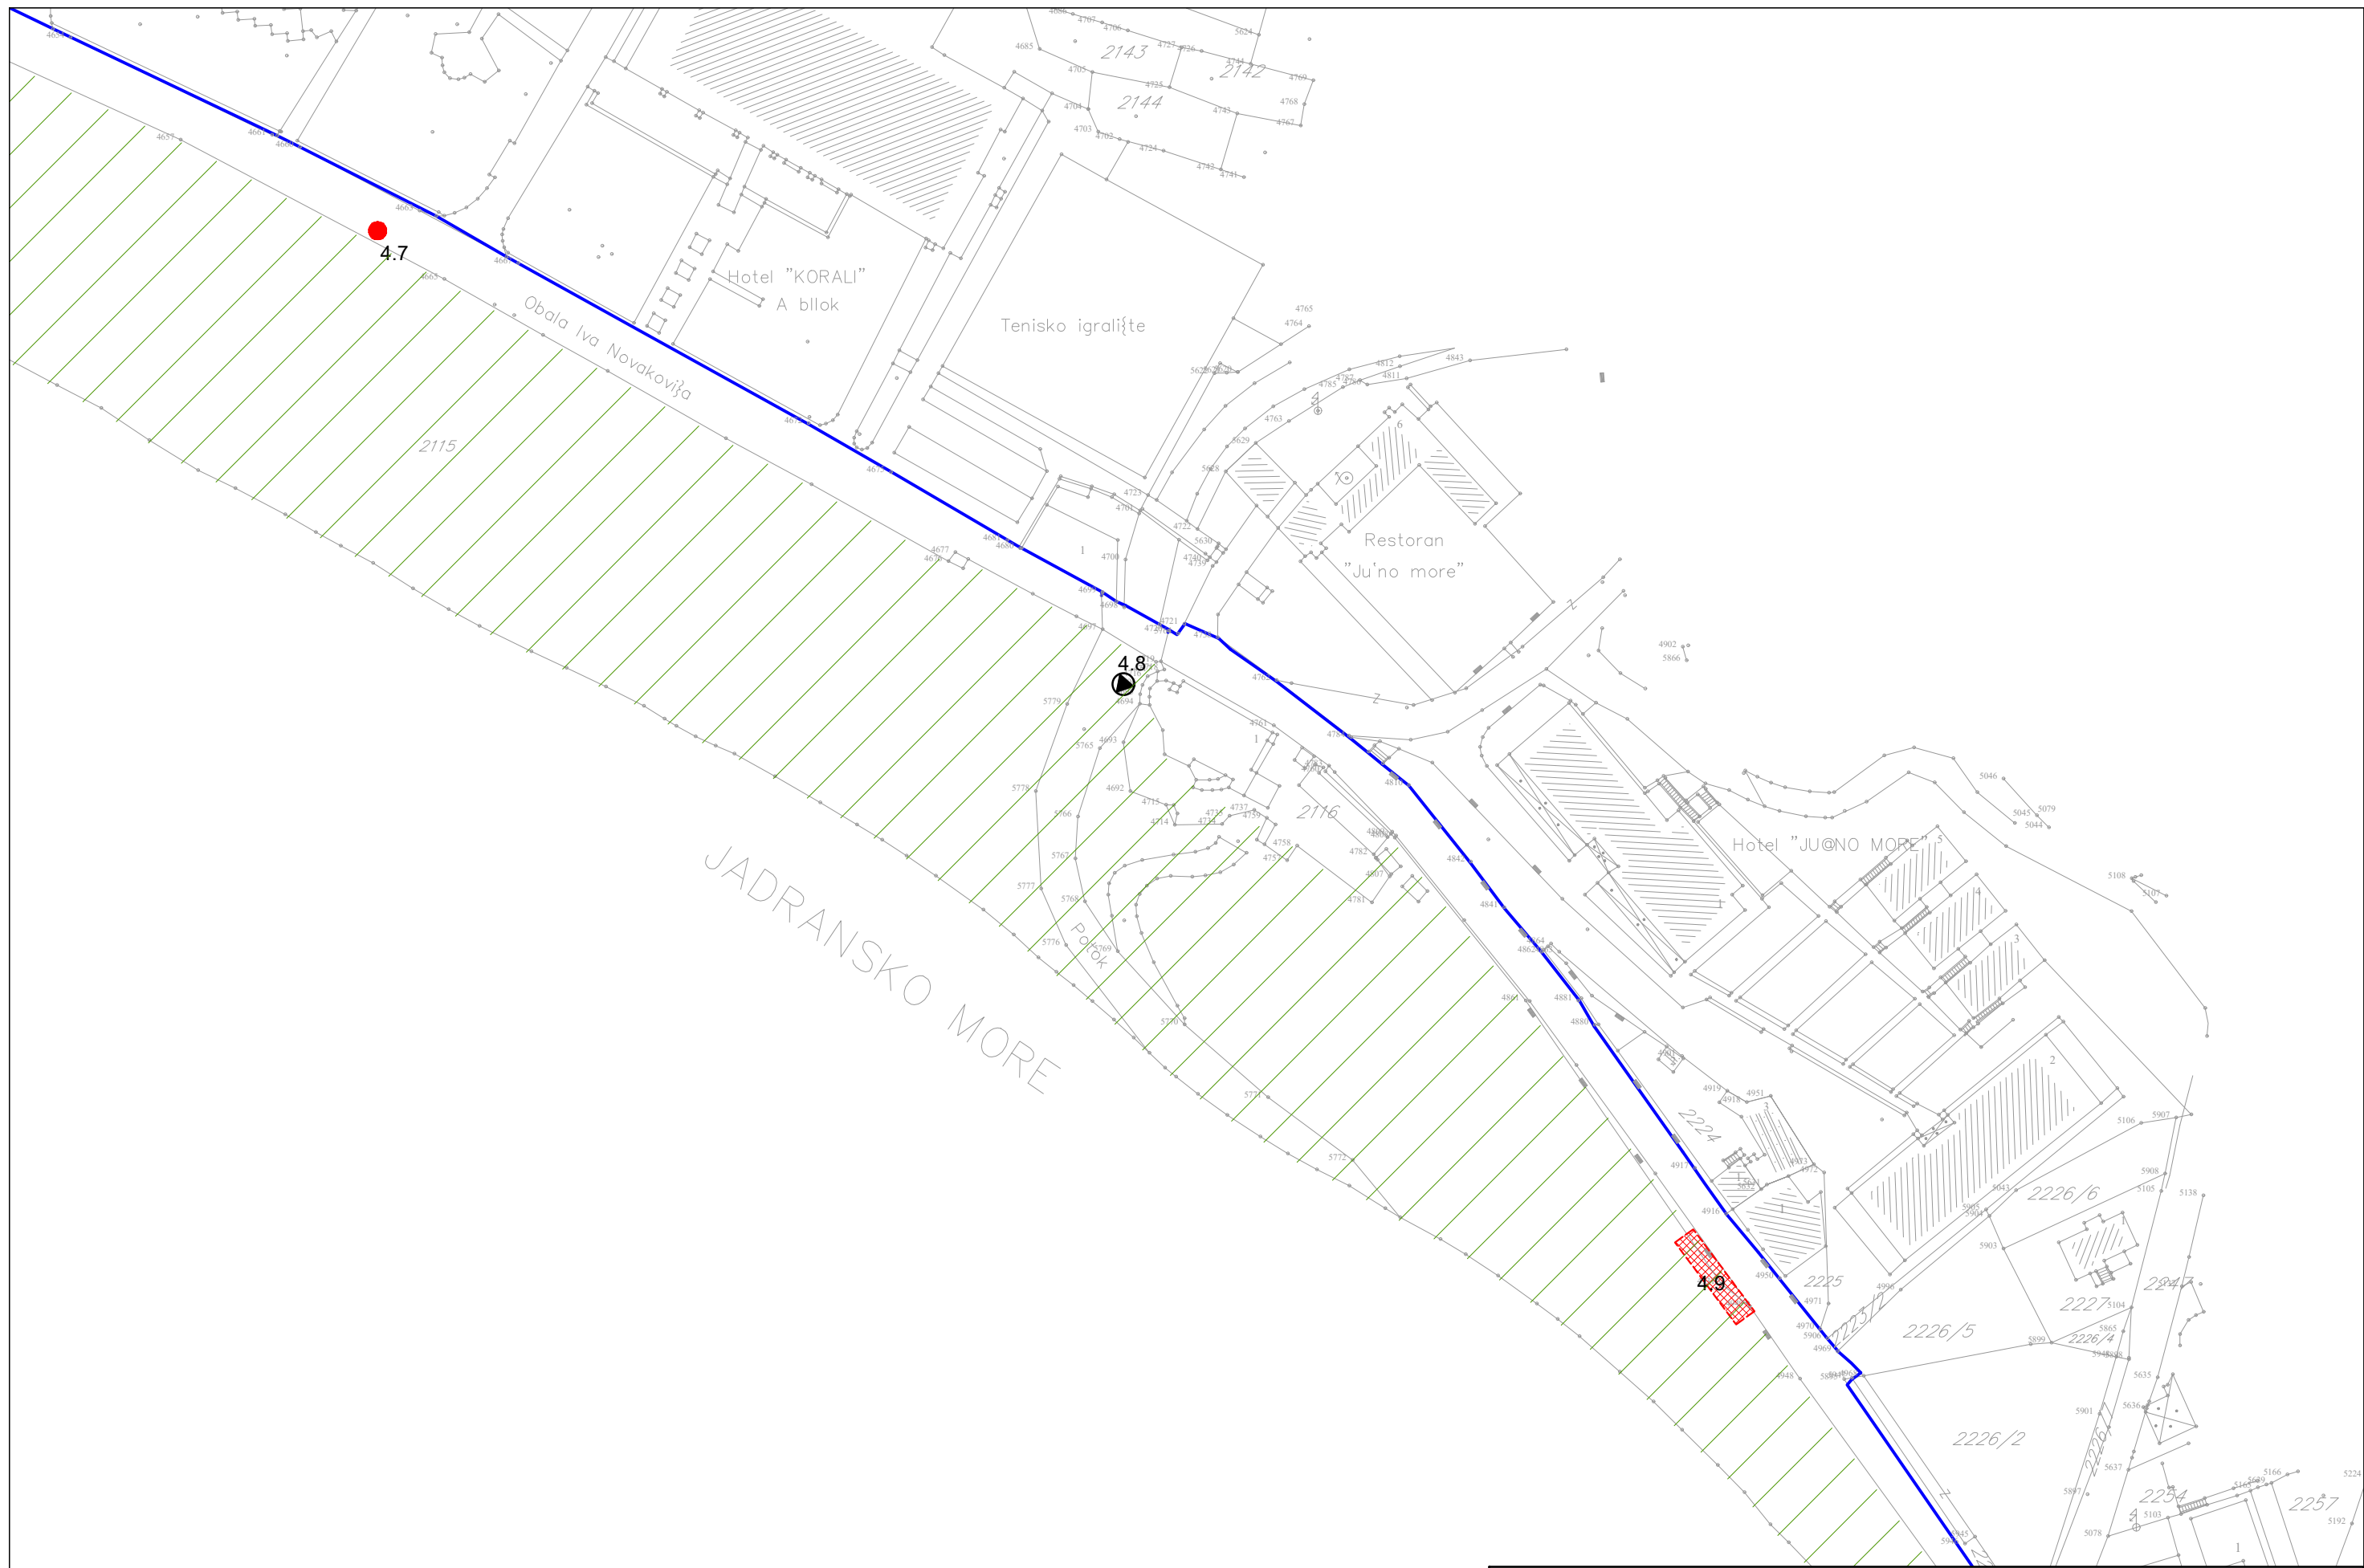


PROGRAM PRIVREMENIH OBJEKATA U ZONI MORSKOG DOBRA
U OPŠTINI BUDVA ZA PERIOD 2019.-2023. GOD.

LOKACIJA 4 SUTOMORE

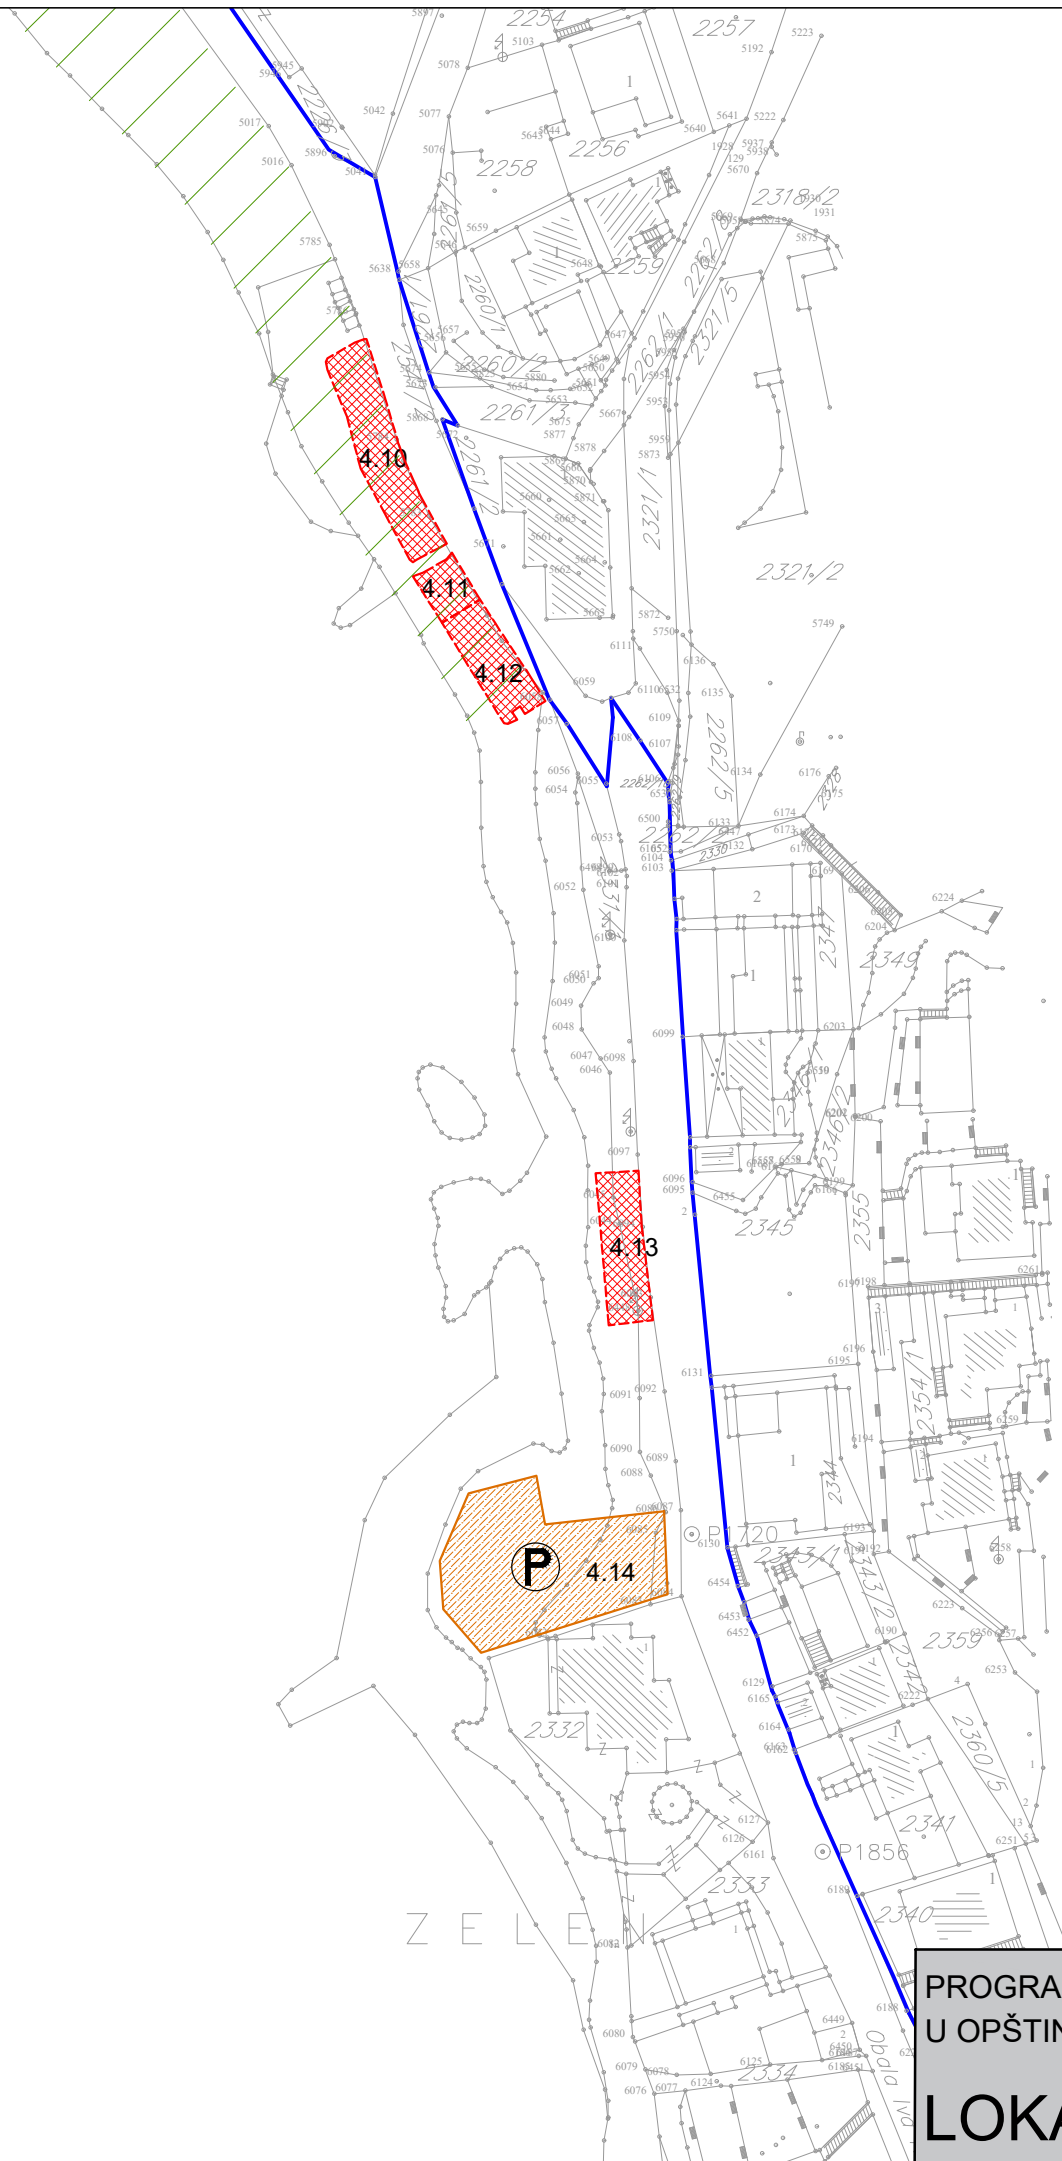


PROGRAM PRIVREMENIH OBJEKATA U ZONI MORSKOG DOBRA
U OPŠTINI BUDVA ZA PERIOD 2019.-2023. GOD.

LOKACIJA 4 SUTOMORE

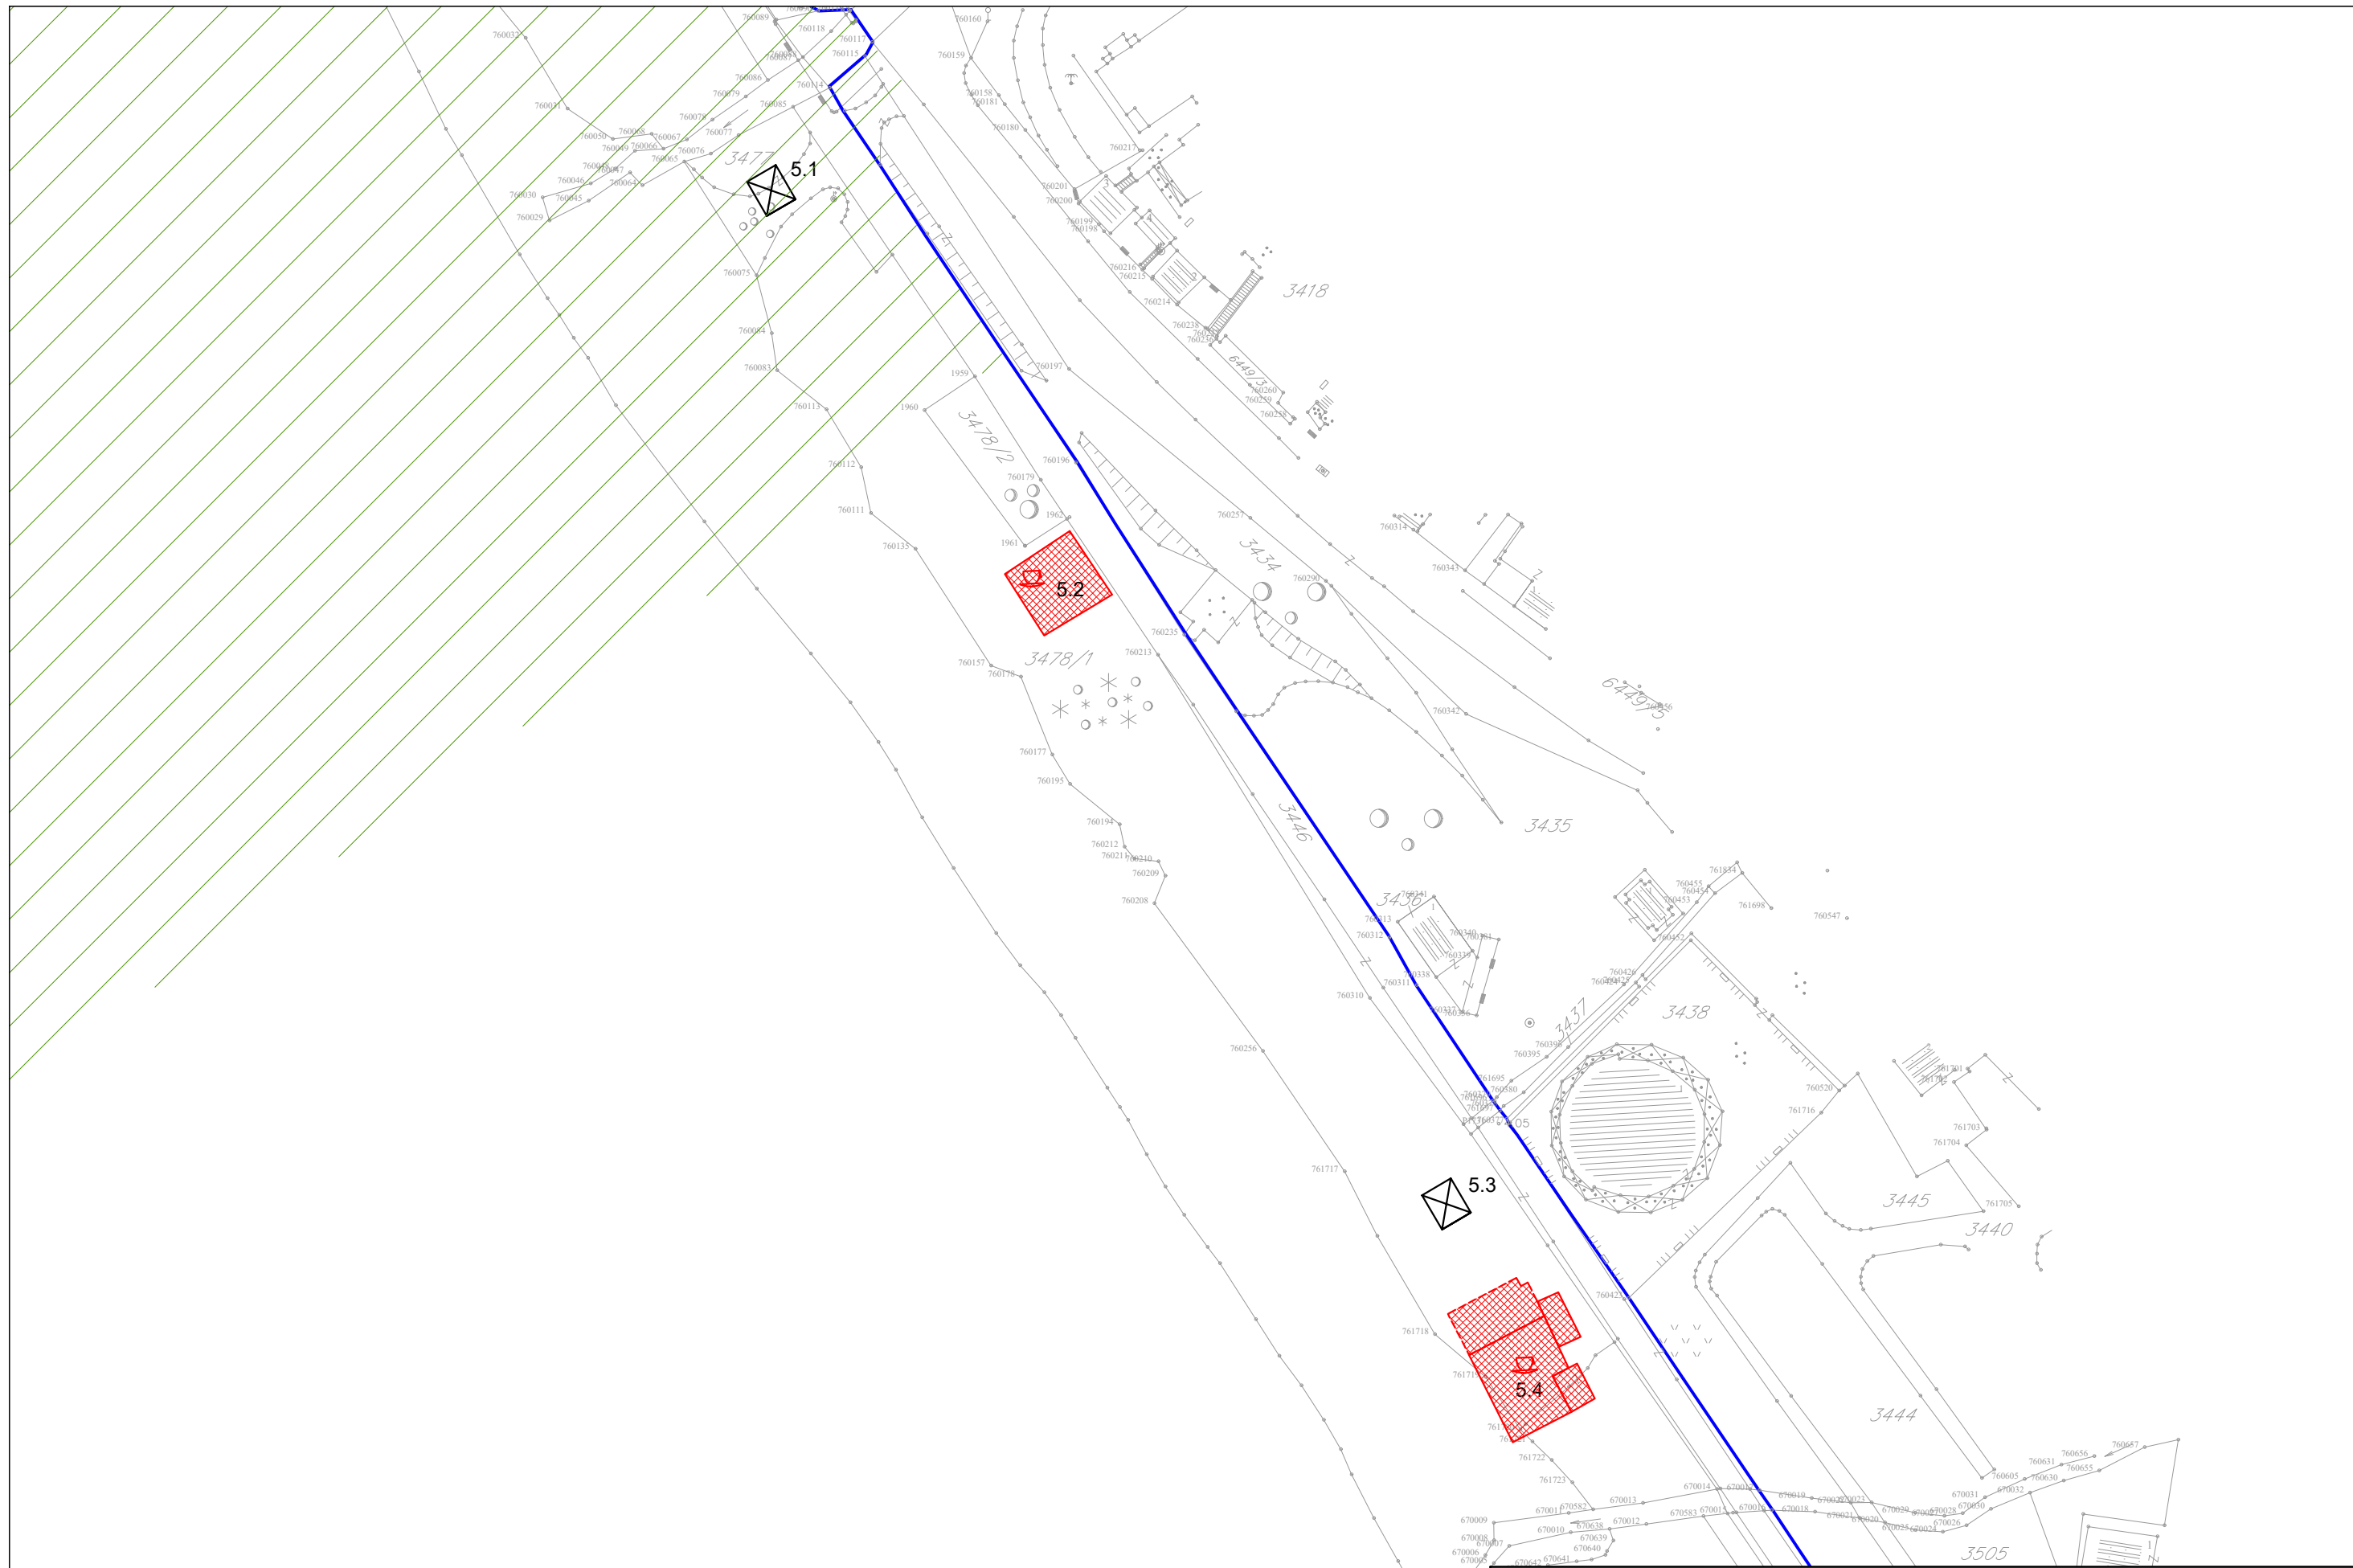


PROGRAM PRIVREMENIH OBJEKATA U ZONI MORSKOG DOBRA
U OPŠTINI BUDVA ZA PERIOD 2019.-2023. GOD.

LOKACIJA 5 ŠUŠANJ, ŽUKOTRLICA, ŠUMA LEKOVIĆA

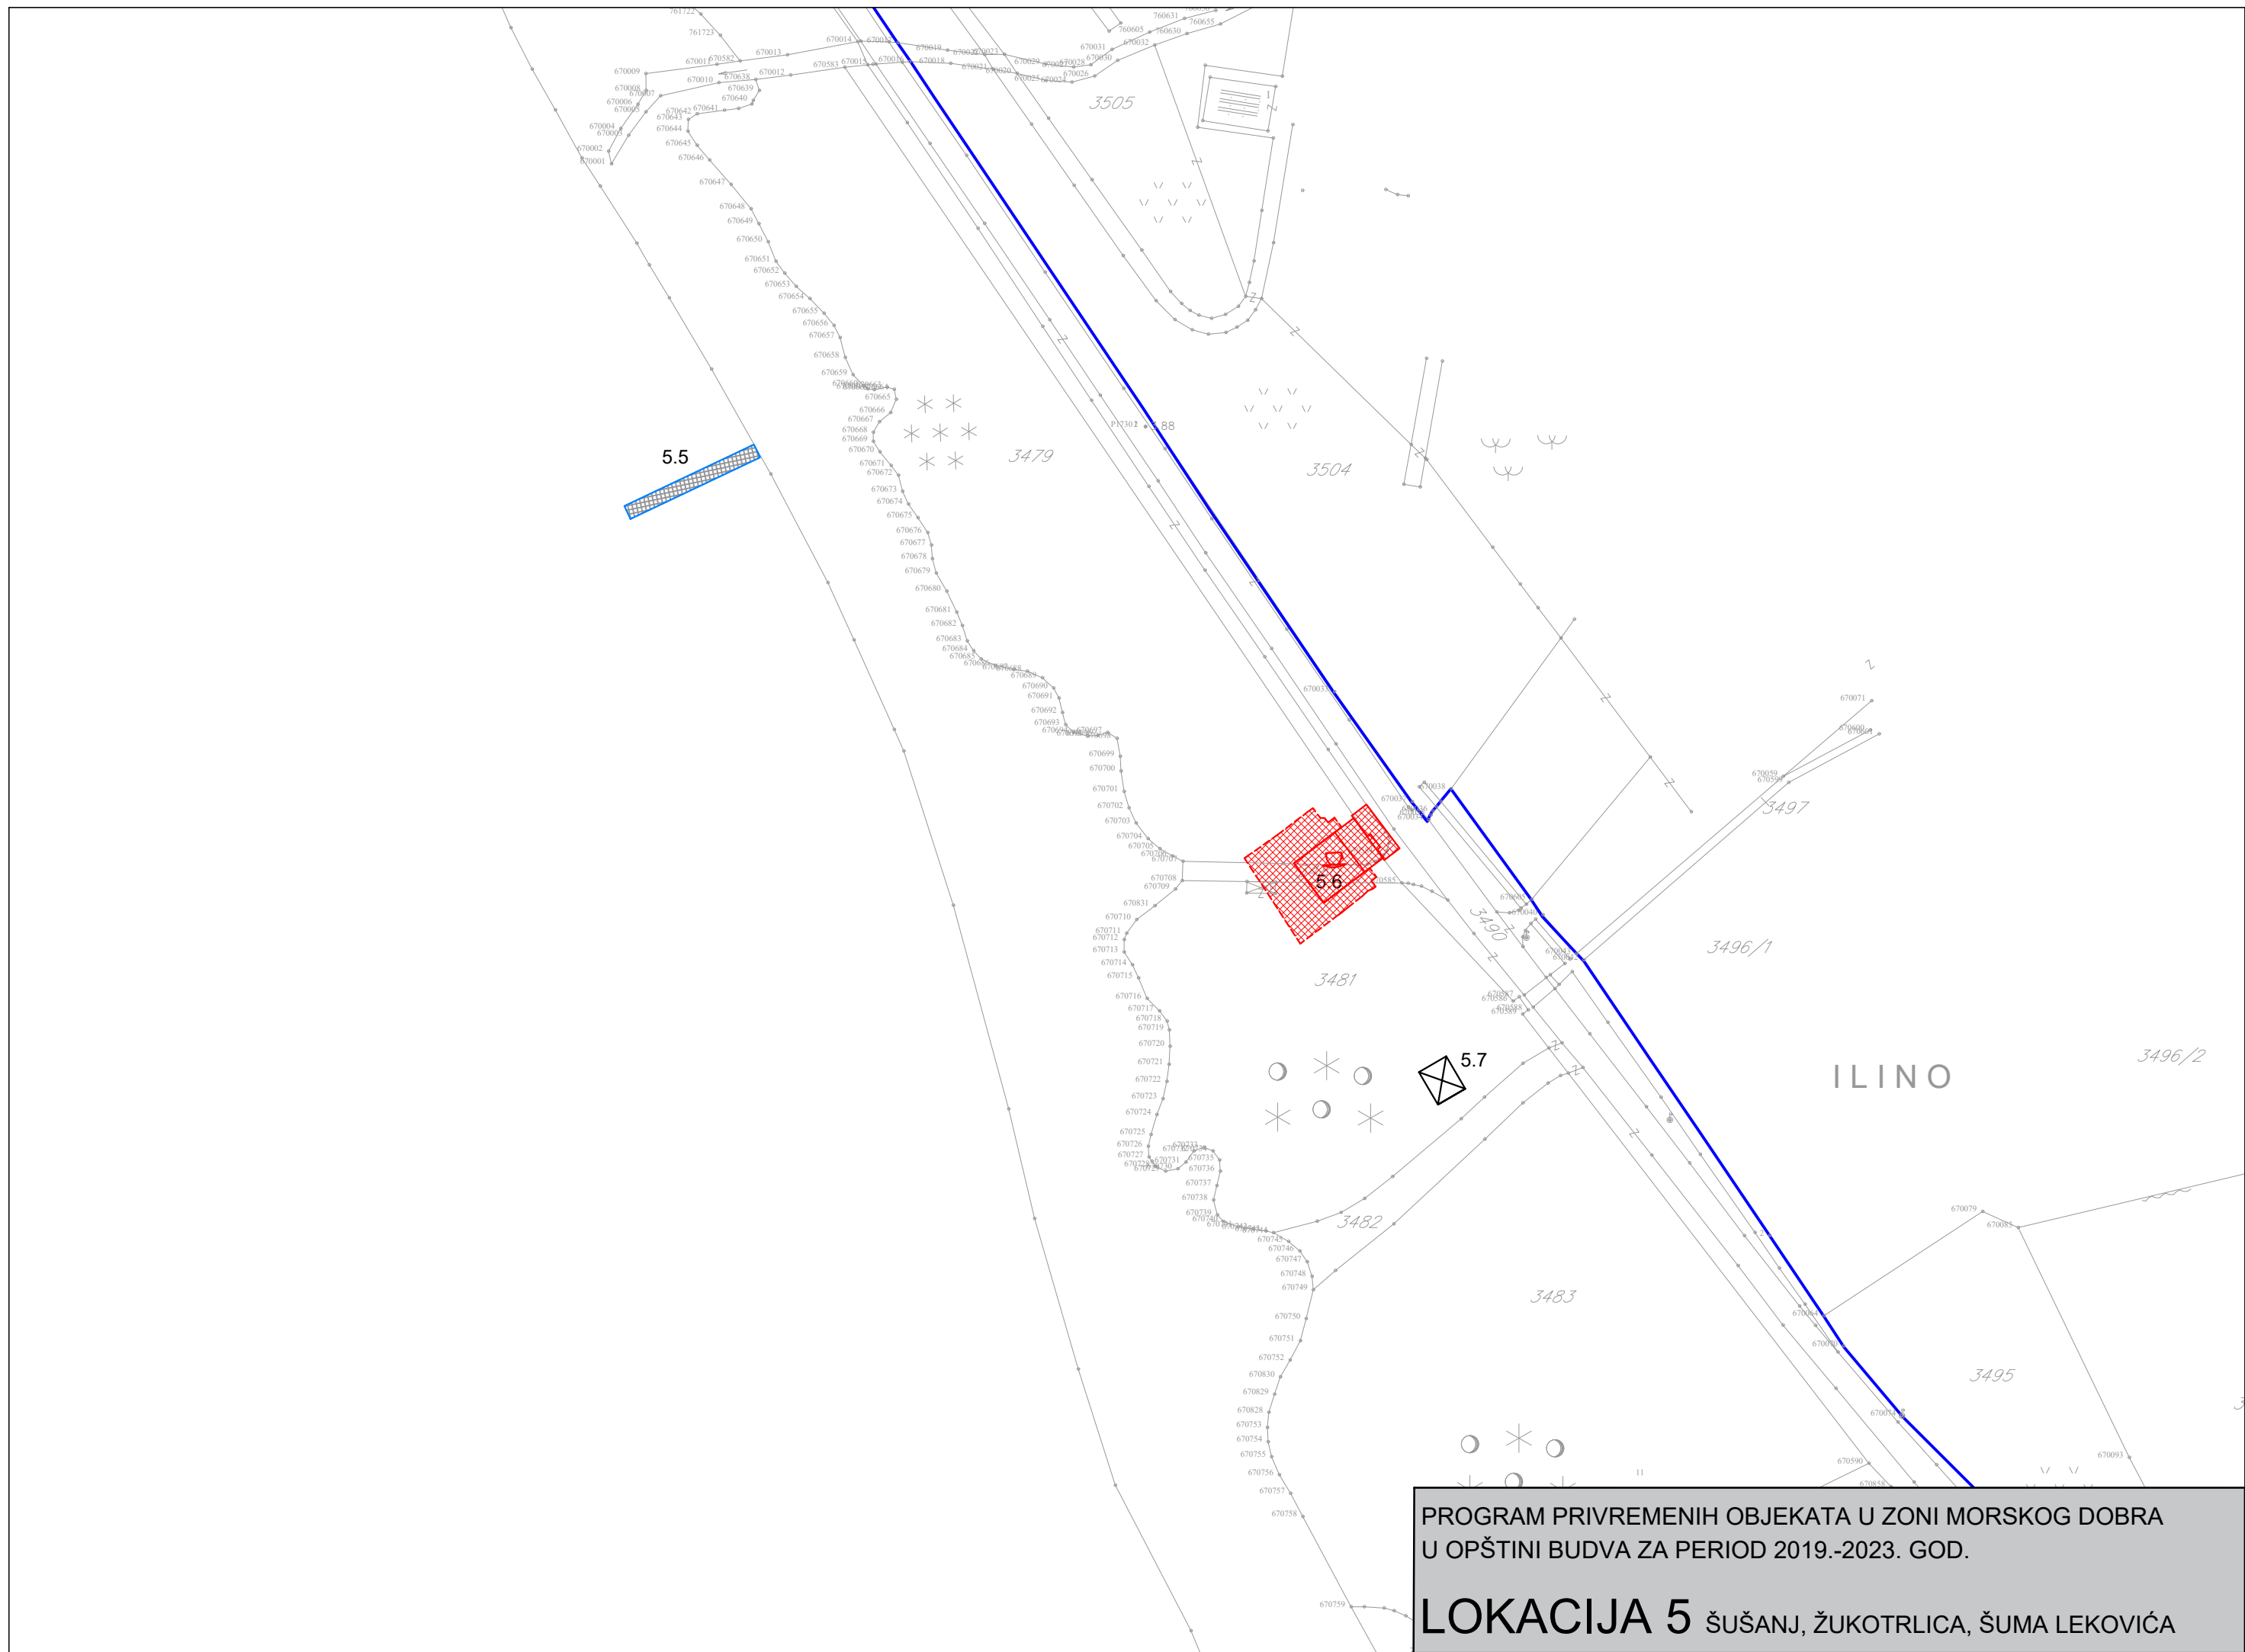


PROGRAM PRIVREMENIH OBJEKATA U ZONI MORSKOG DOBRA
U OPŠTINI BUDVA ZA PERIOD 2019.-2023. GOD.

LOKACIJA 5 ŠUŠANJ, ŽUKOTRLICA, ŠUMA LEKOVIĆA

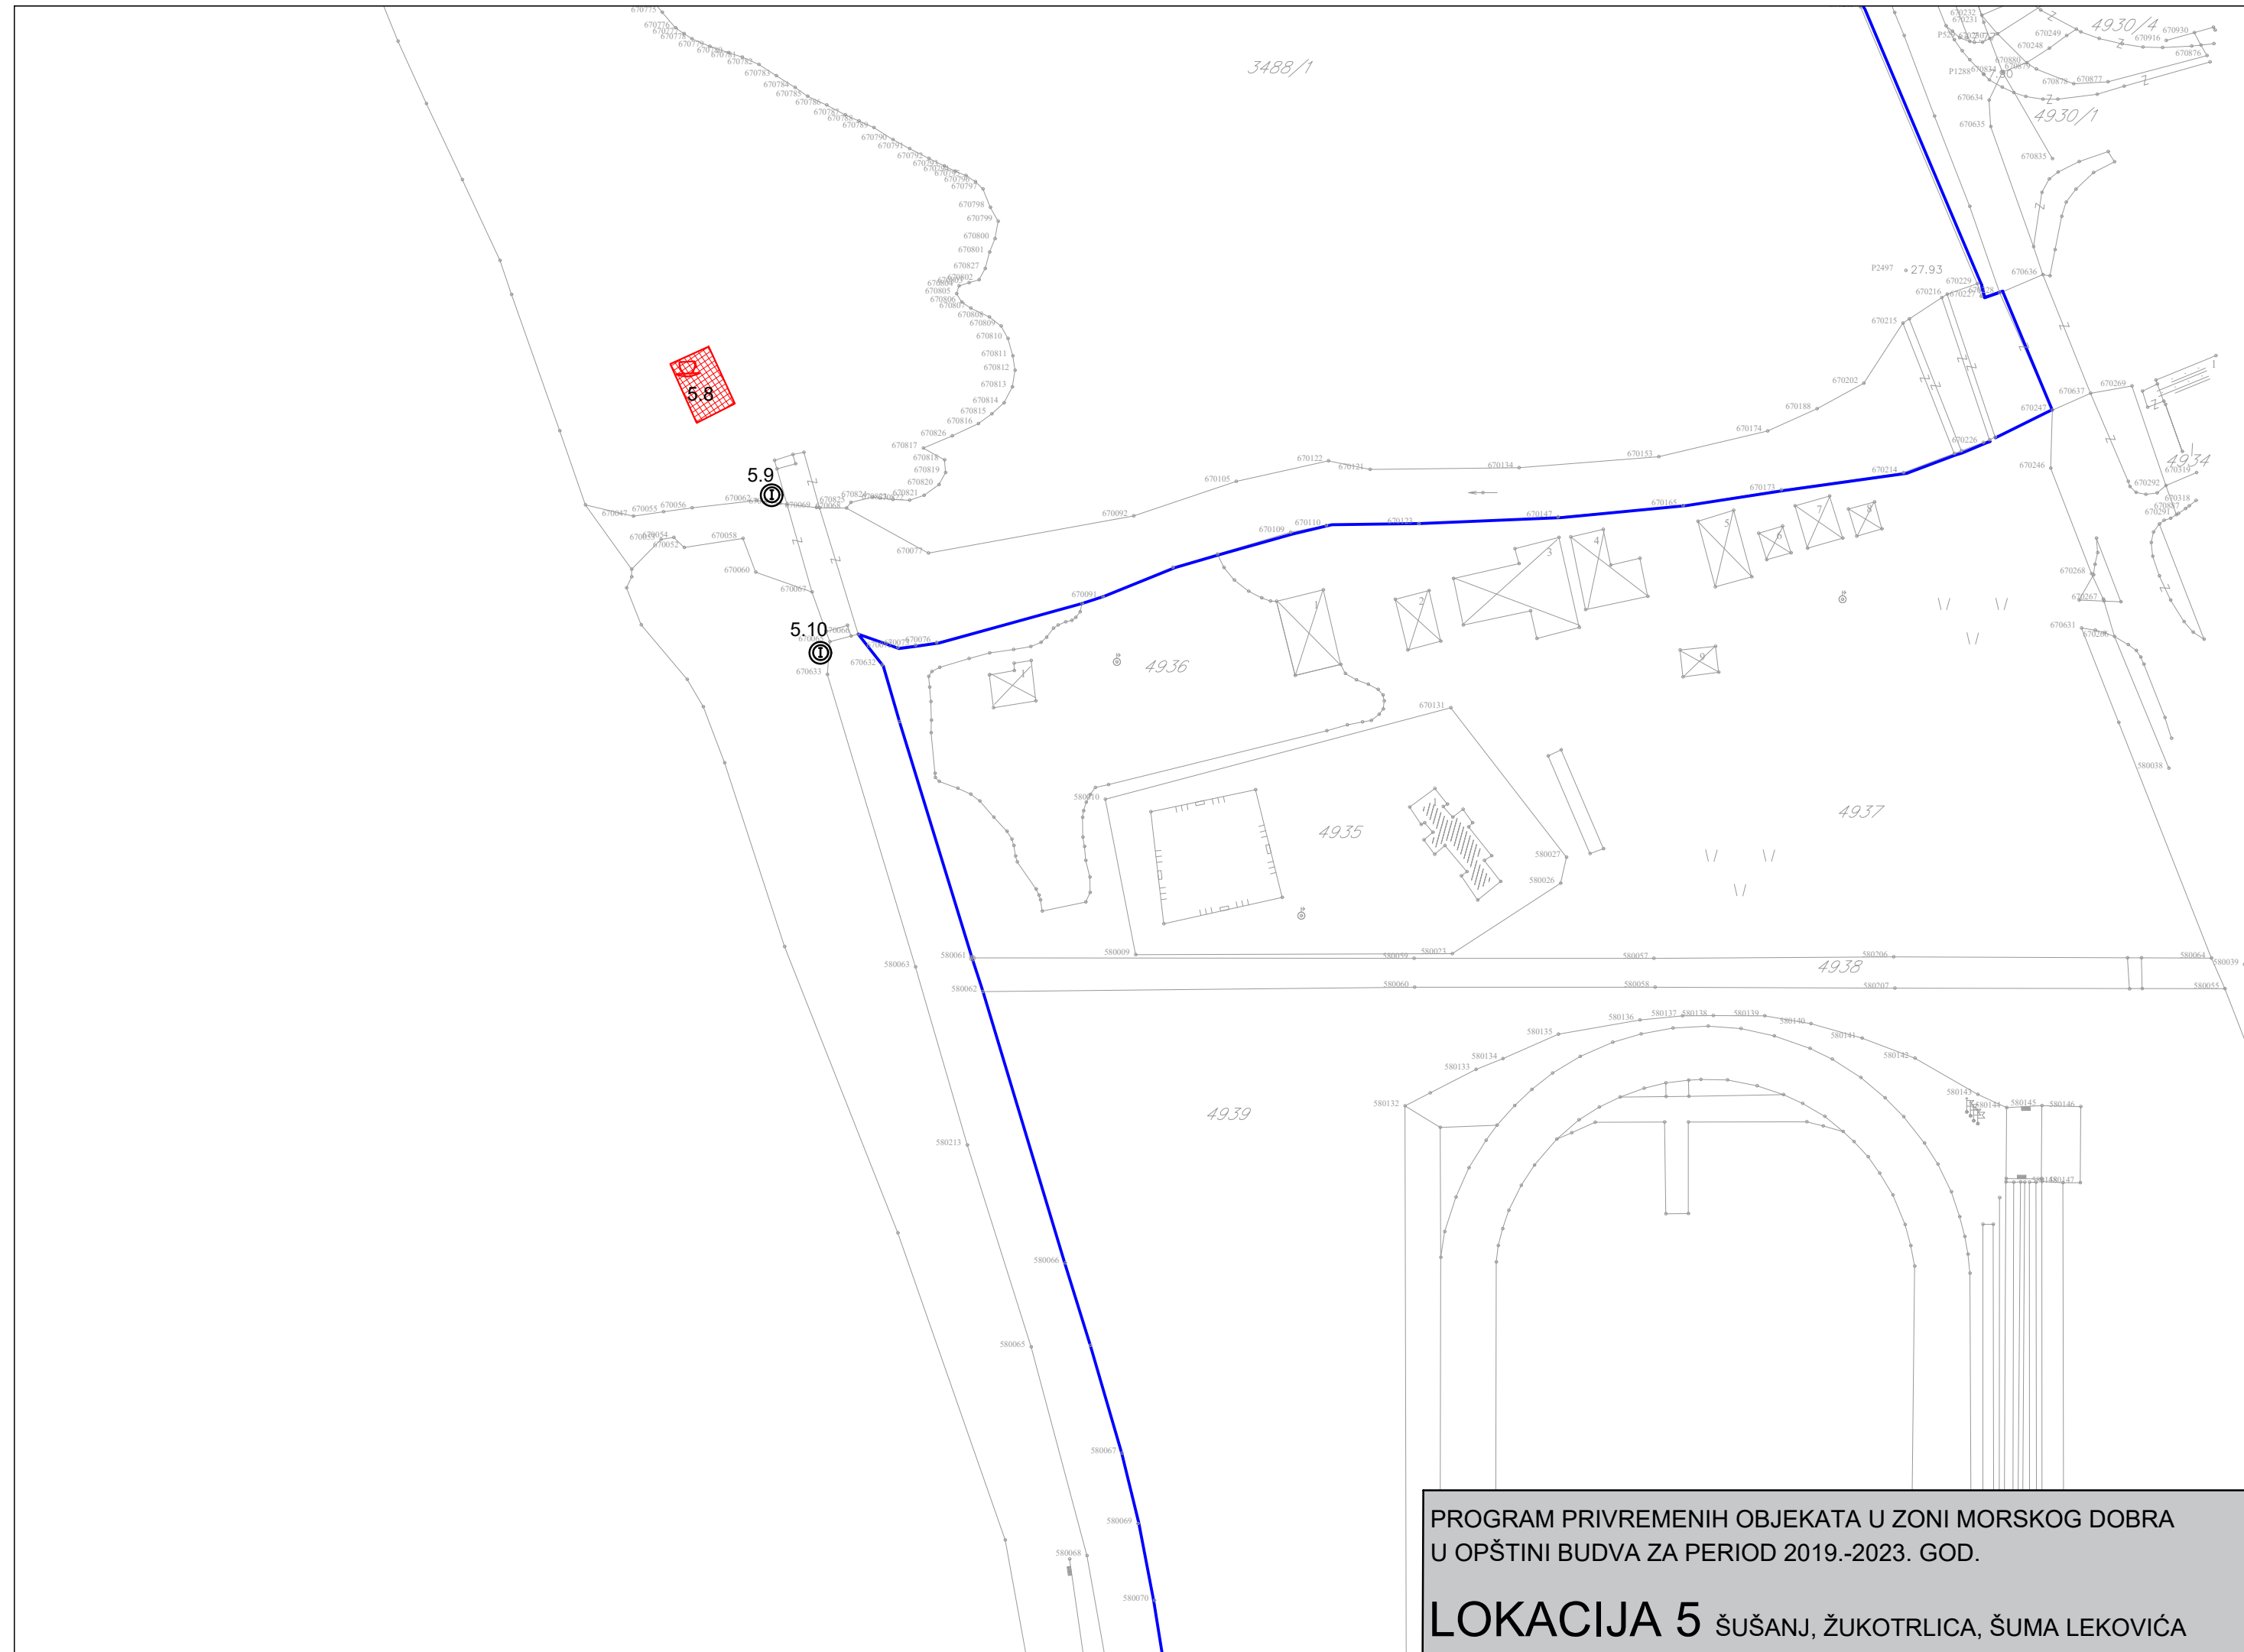


PROGRAM PRIVREMENIH OBJEKATA U ZONI MORSKOG DOBRA
U OPŠTINI BUDVA ZA PERIOD 2019.-2023. GOD.

LOKACIJA 5 ŠUŠANJ, ŽUKOTRLICA, ŠUMA LEKOVIĆA

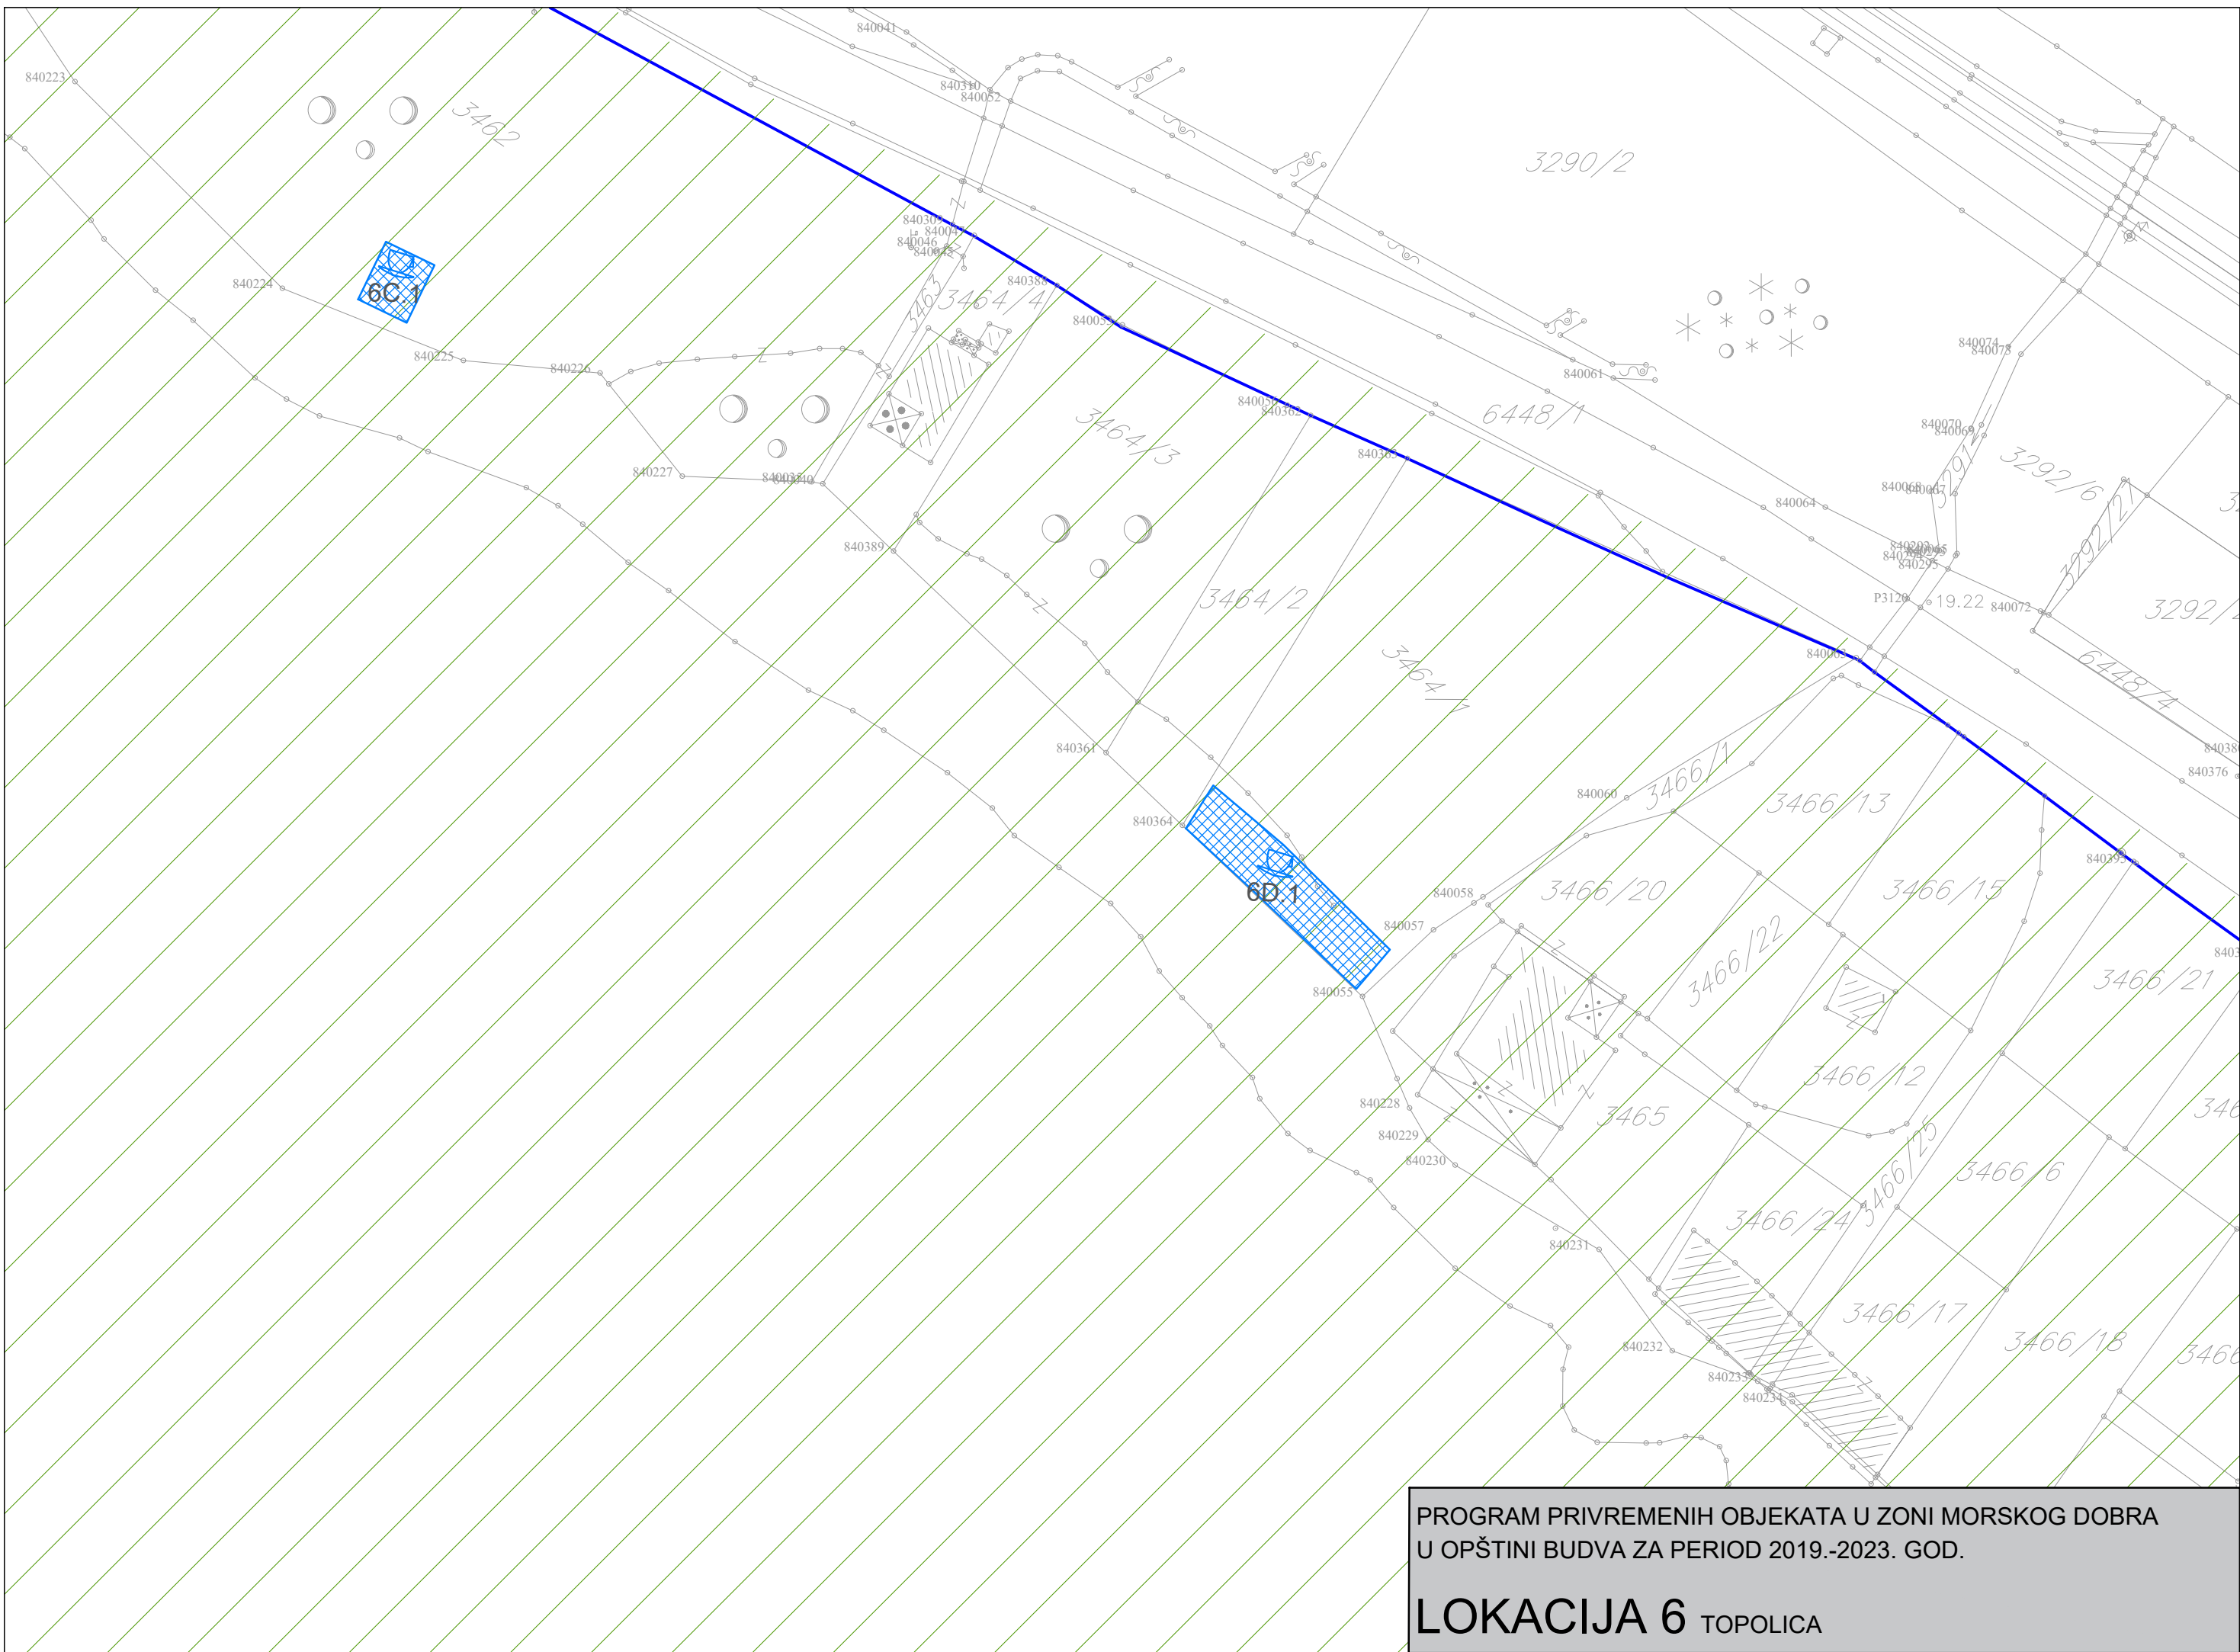


PROGRAM PRIVREMENIH OBJEKATA U ZONI MORSKOG DOBRA
U OPŠTINI BUDVA ZA PERIOD 2019.-2023. GOD.

LOKACIJA 6 TOPOLICA

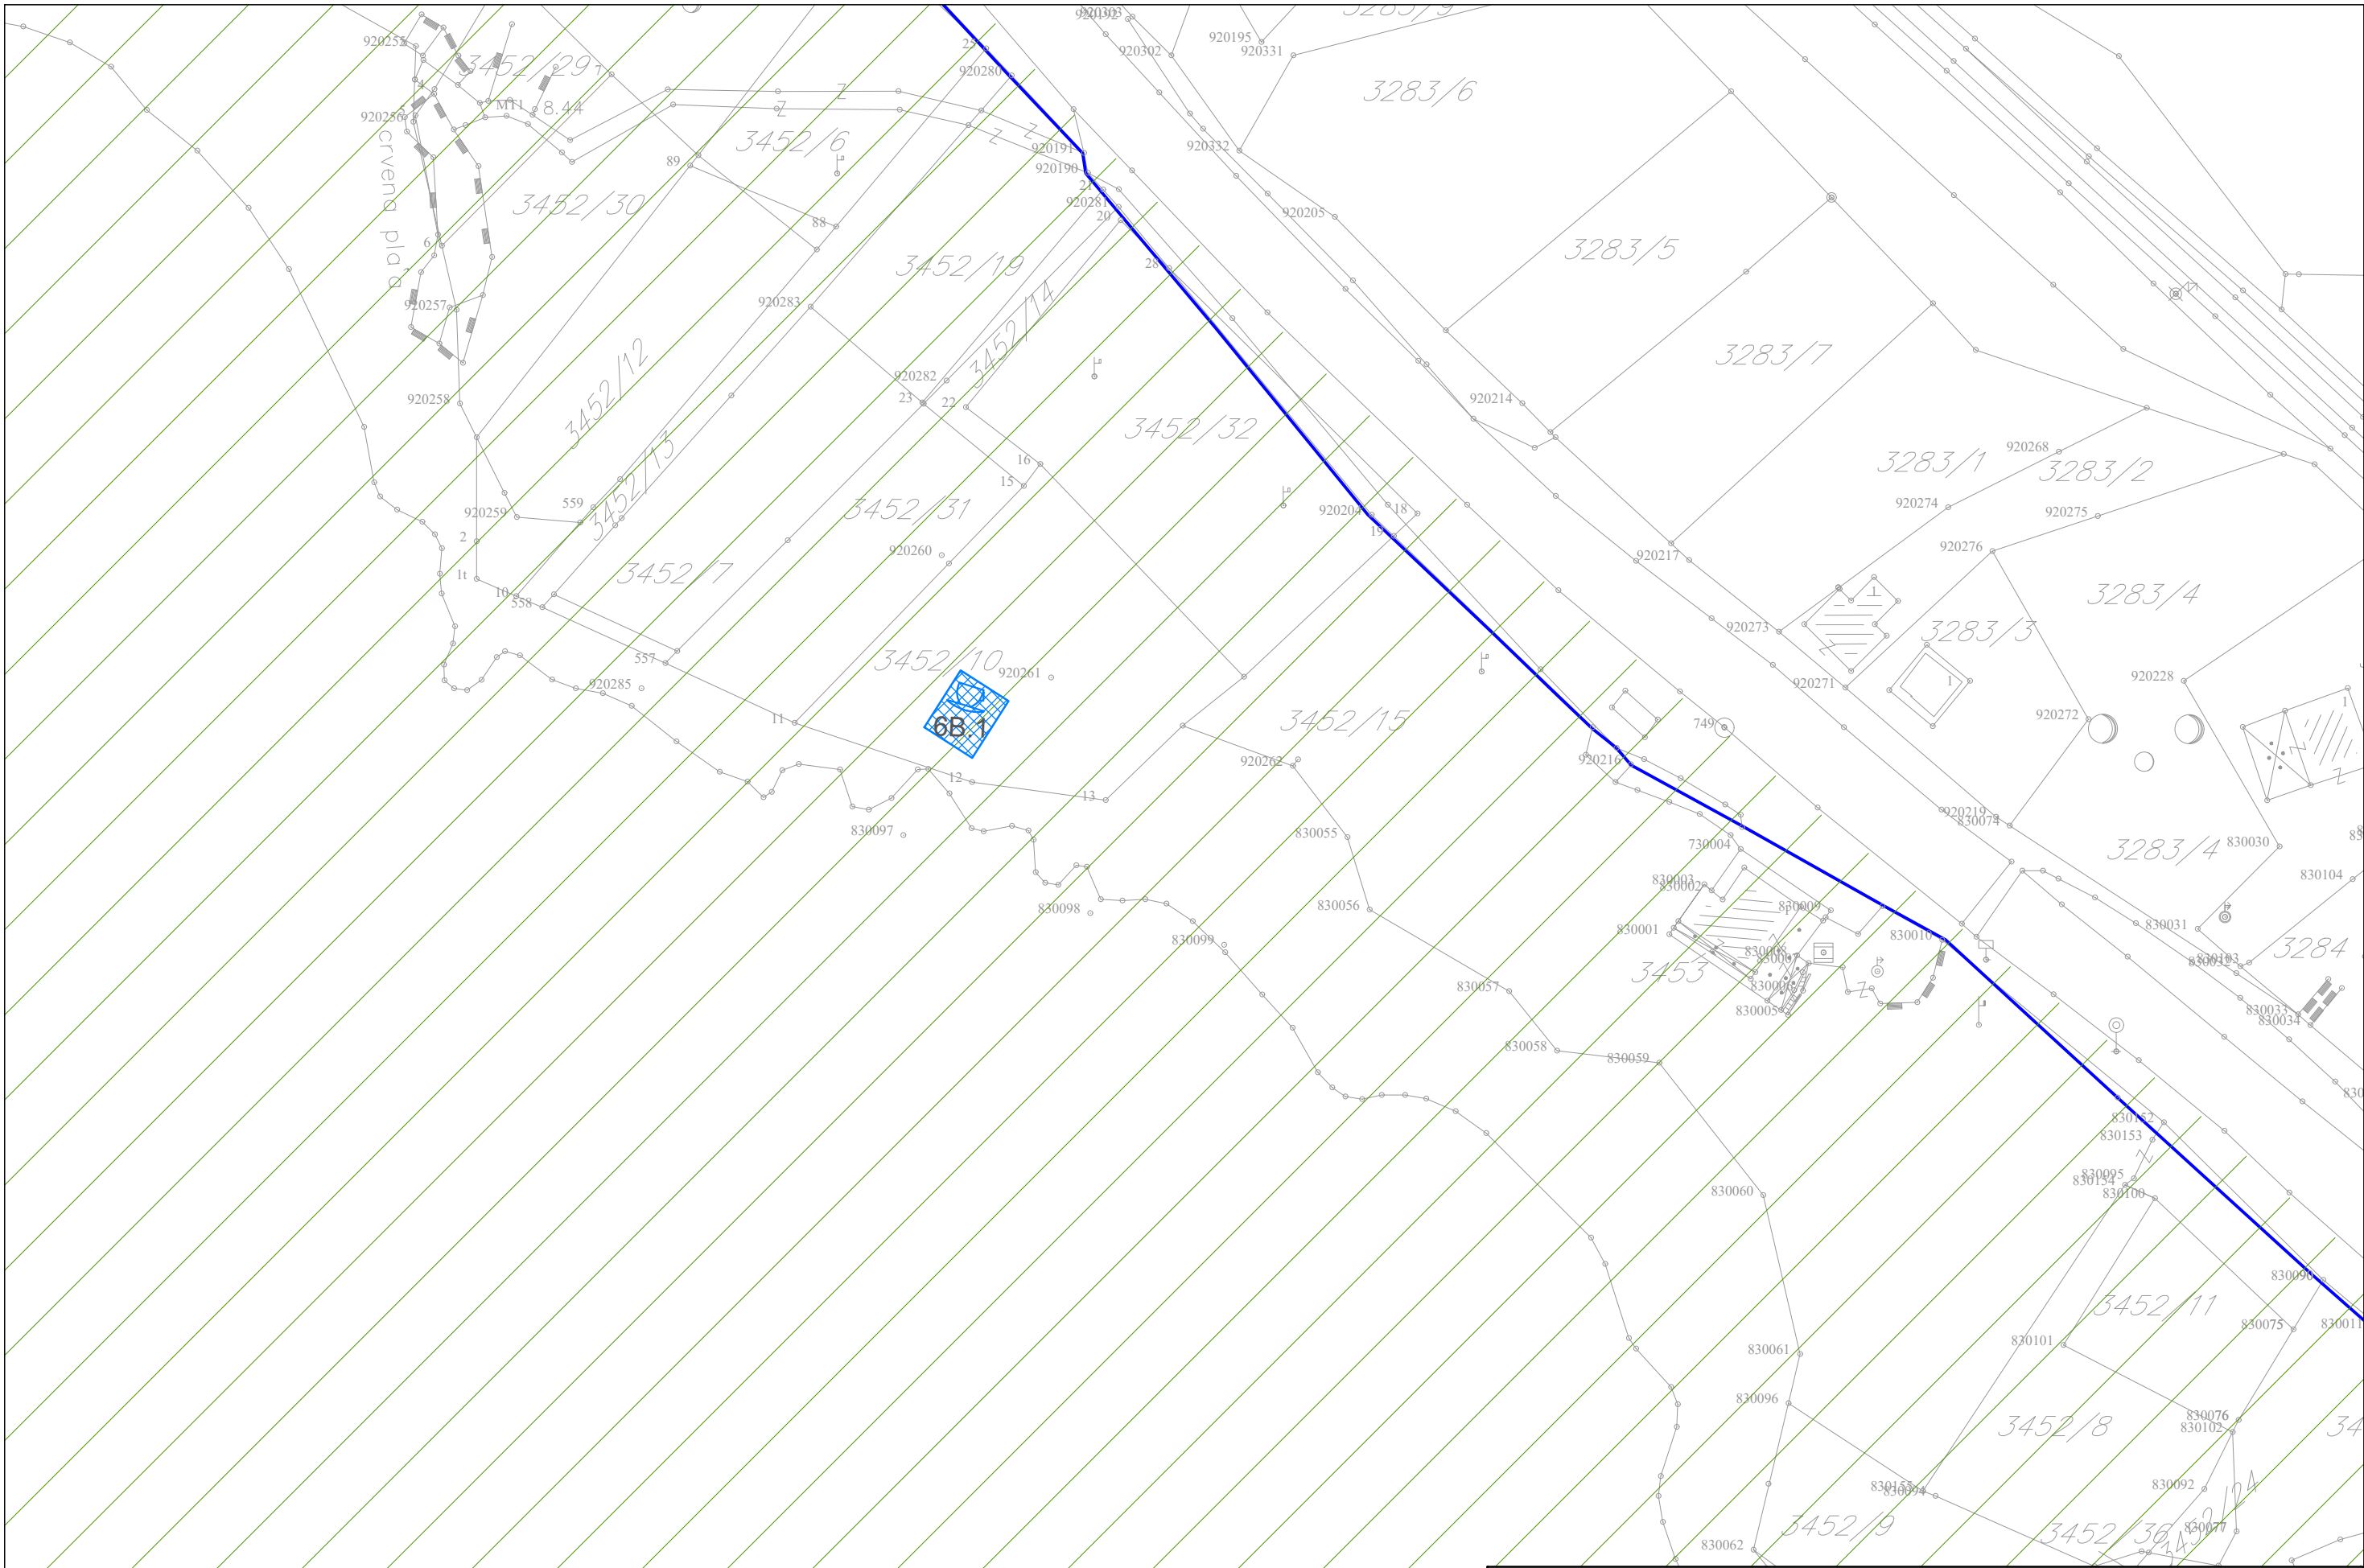


PROGRAM PRIVREMENIH OBJEKATA U ZONI MORSKOG DOBRA
U OPŠTINI BUDVA ZA PERIOD 2019.-2023. GOD.

LOKACIJA 6 TOPOLICA

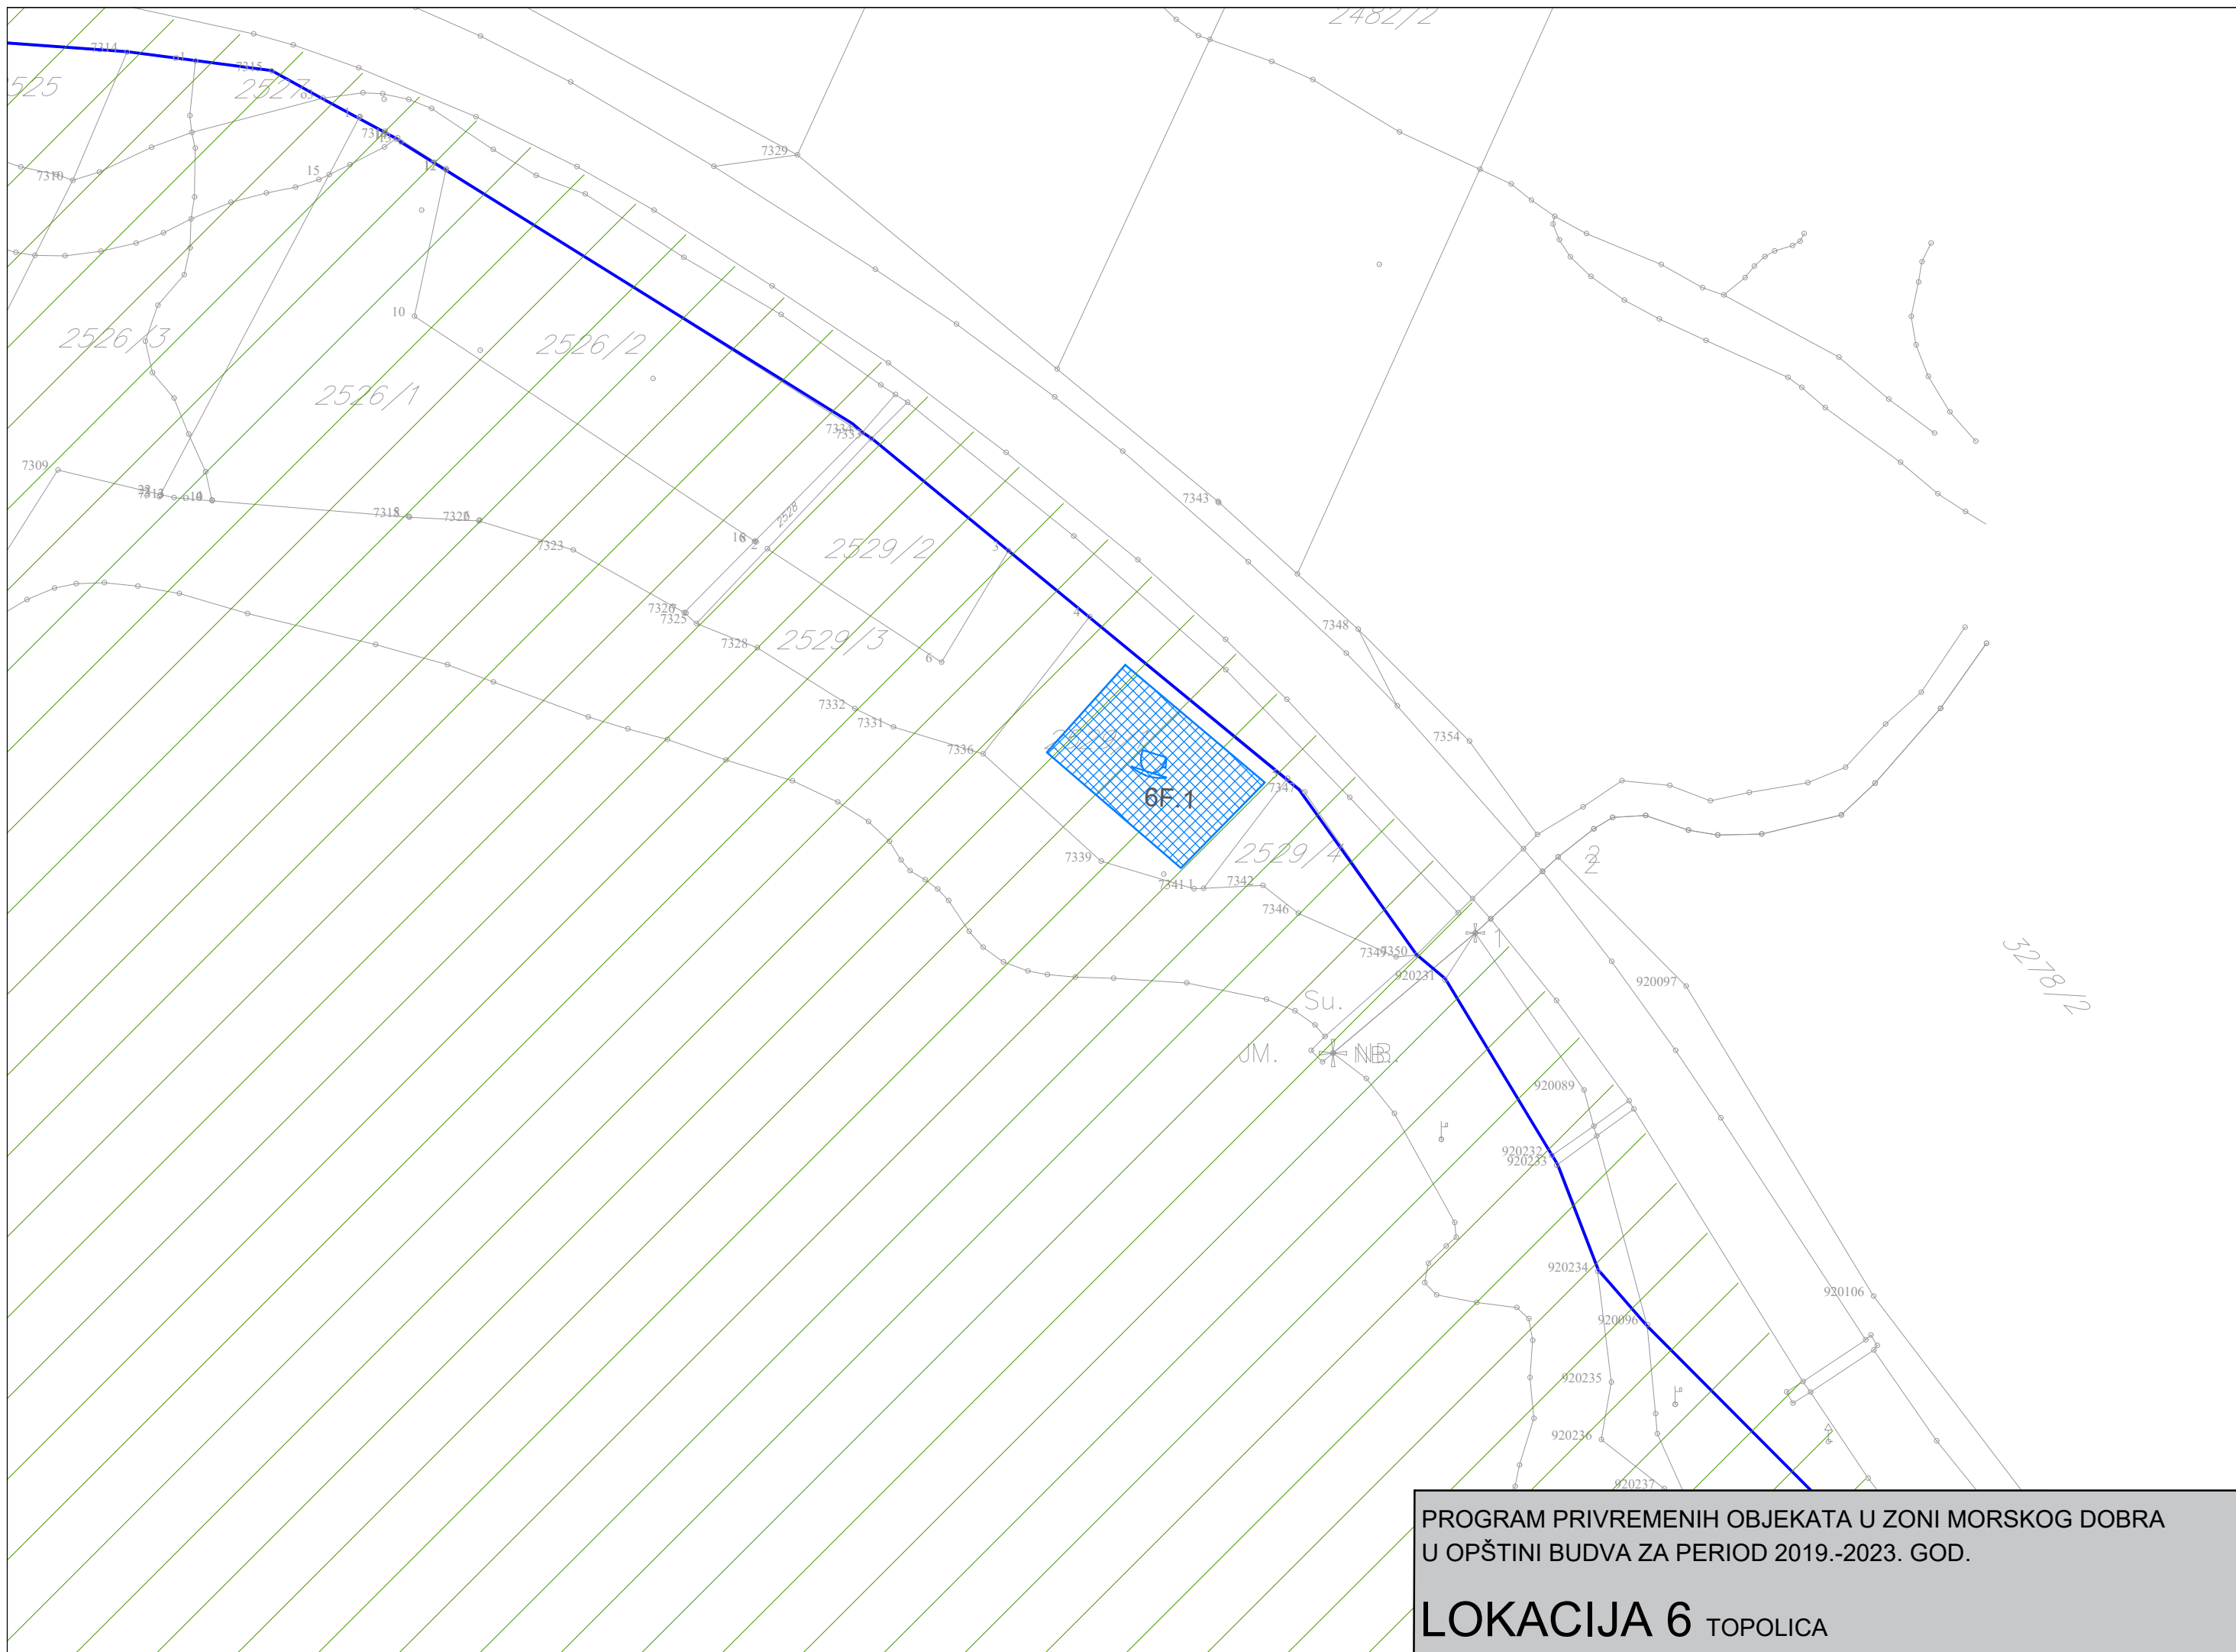

PROGRAM PRIVREMENIH OBJEKATA U ZONI MORSKOG DOBRA
U OPŠTINI BUDVA ZA PERIOD 2019.-2023. GOD.

LOKACIJA 6 TOPOLICA

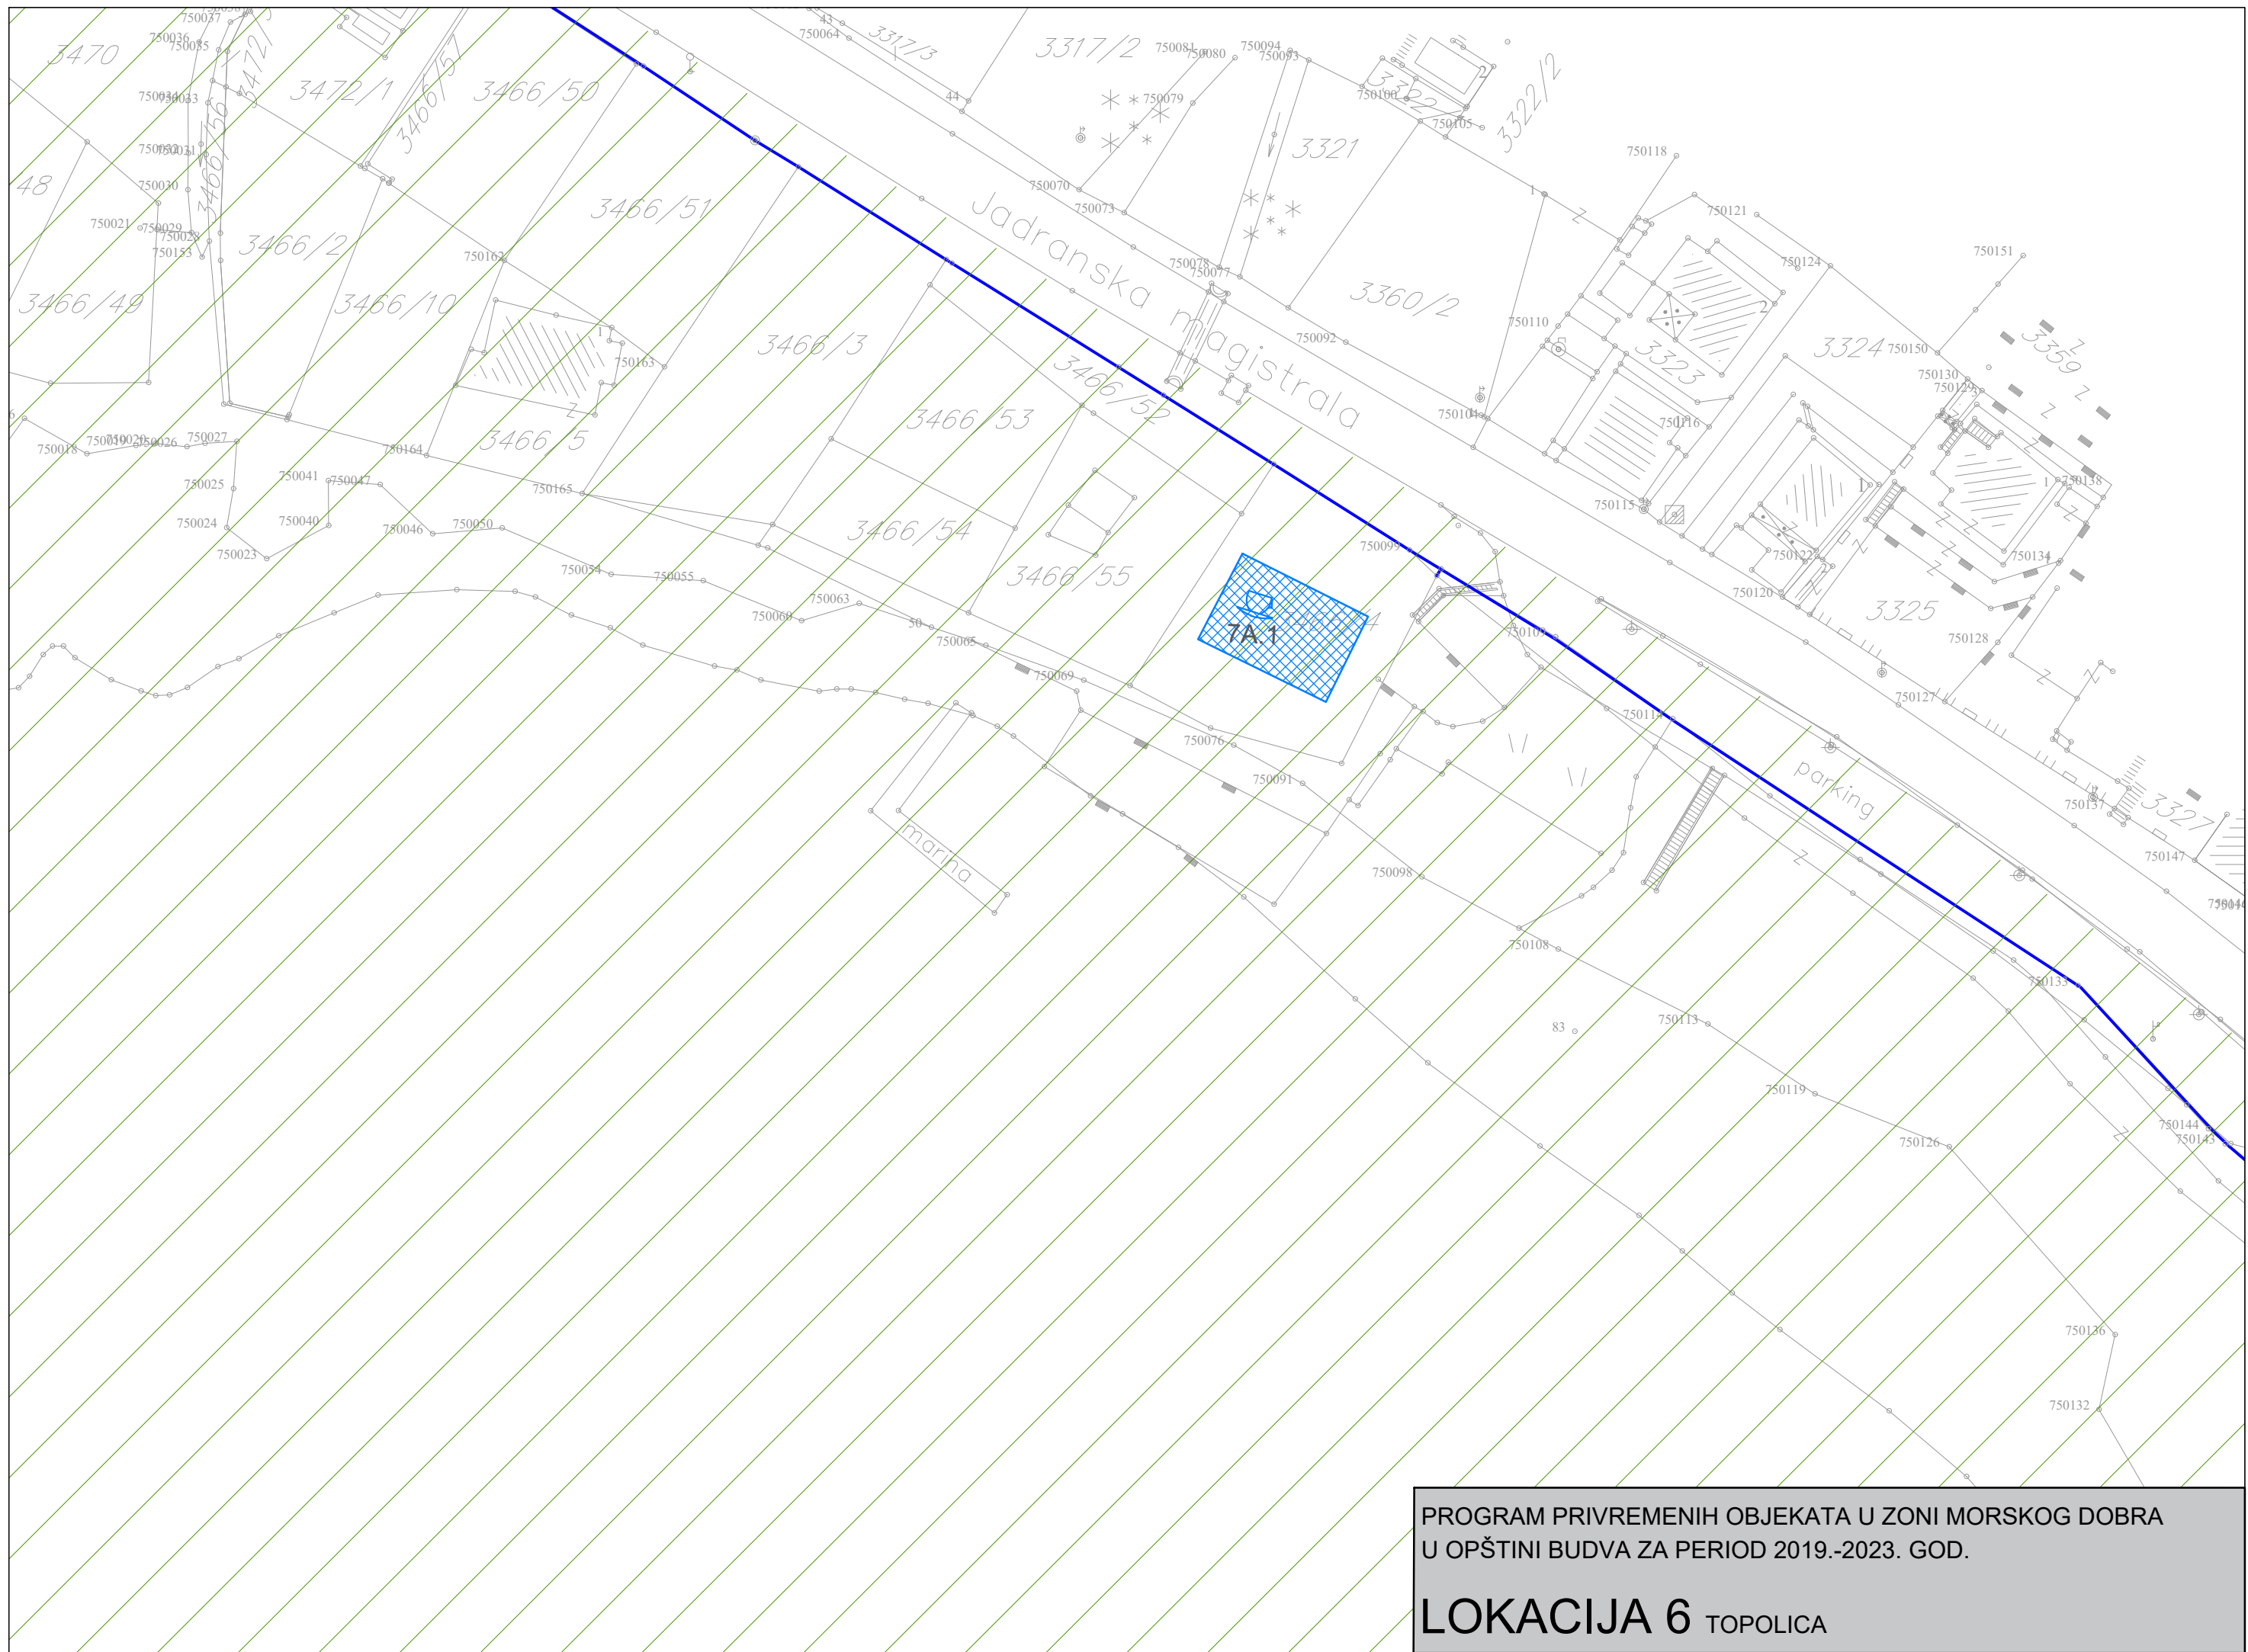

PROGRAM PRIVREMENIH OBJEKATA U ZONI MORSKOG DOBRA
U OPŠTINI BUDVA ZA PERIOD 2019.-2023. GOD.

LOKACIJA 6 TOPOLICA




PROGRAM PRIVREMENIH OBJEKATA U ZONI MORSKOG DOBRA
U OPŠTINI BUDVA ZA PERIOD 2019.-2023. GOD.

LOKACIJA 6 TOPOLICA




PROGRAM PRIVREMENIH OBJEKATA U ZONI MORSKOG DOBRA
U OPŠTINI BUDVA ZA PERIOD 2019.-2023. GOD.
LOKACIJA 6 TOPOLICA

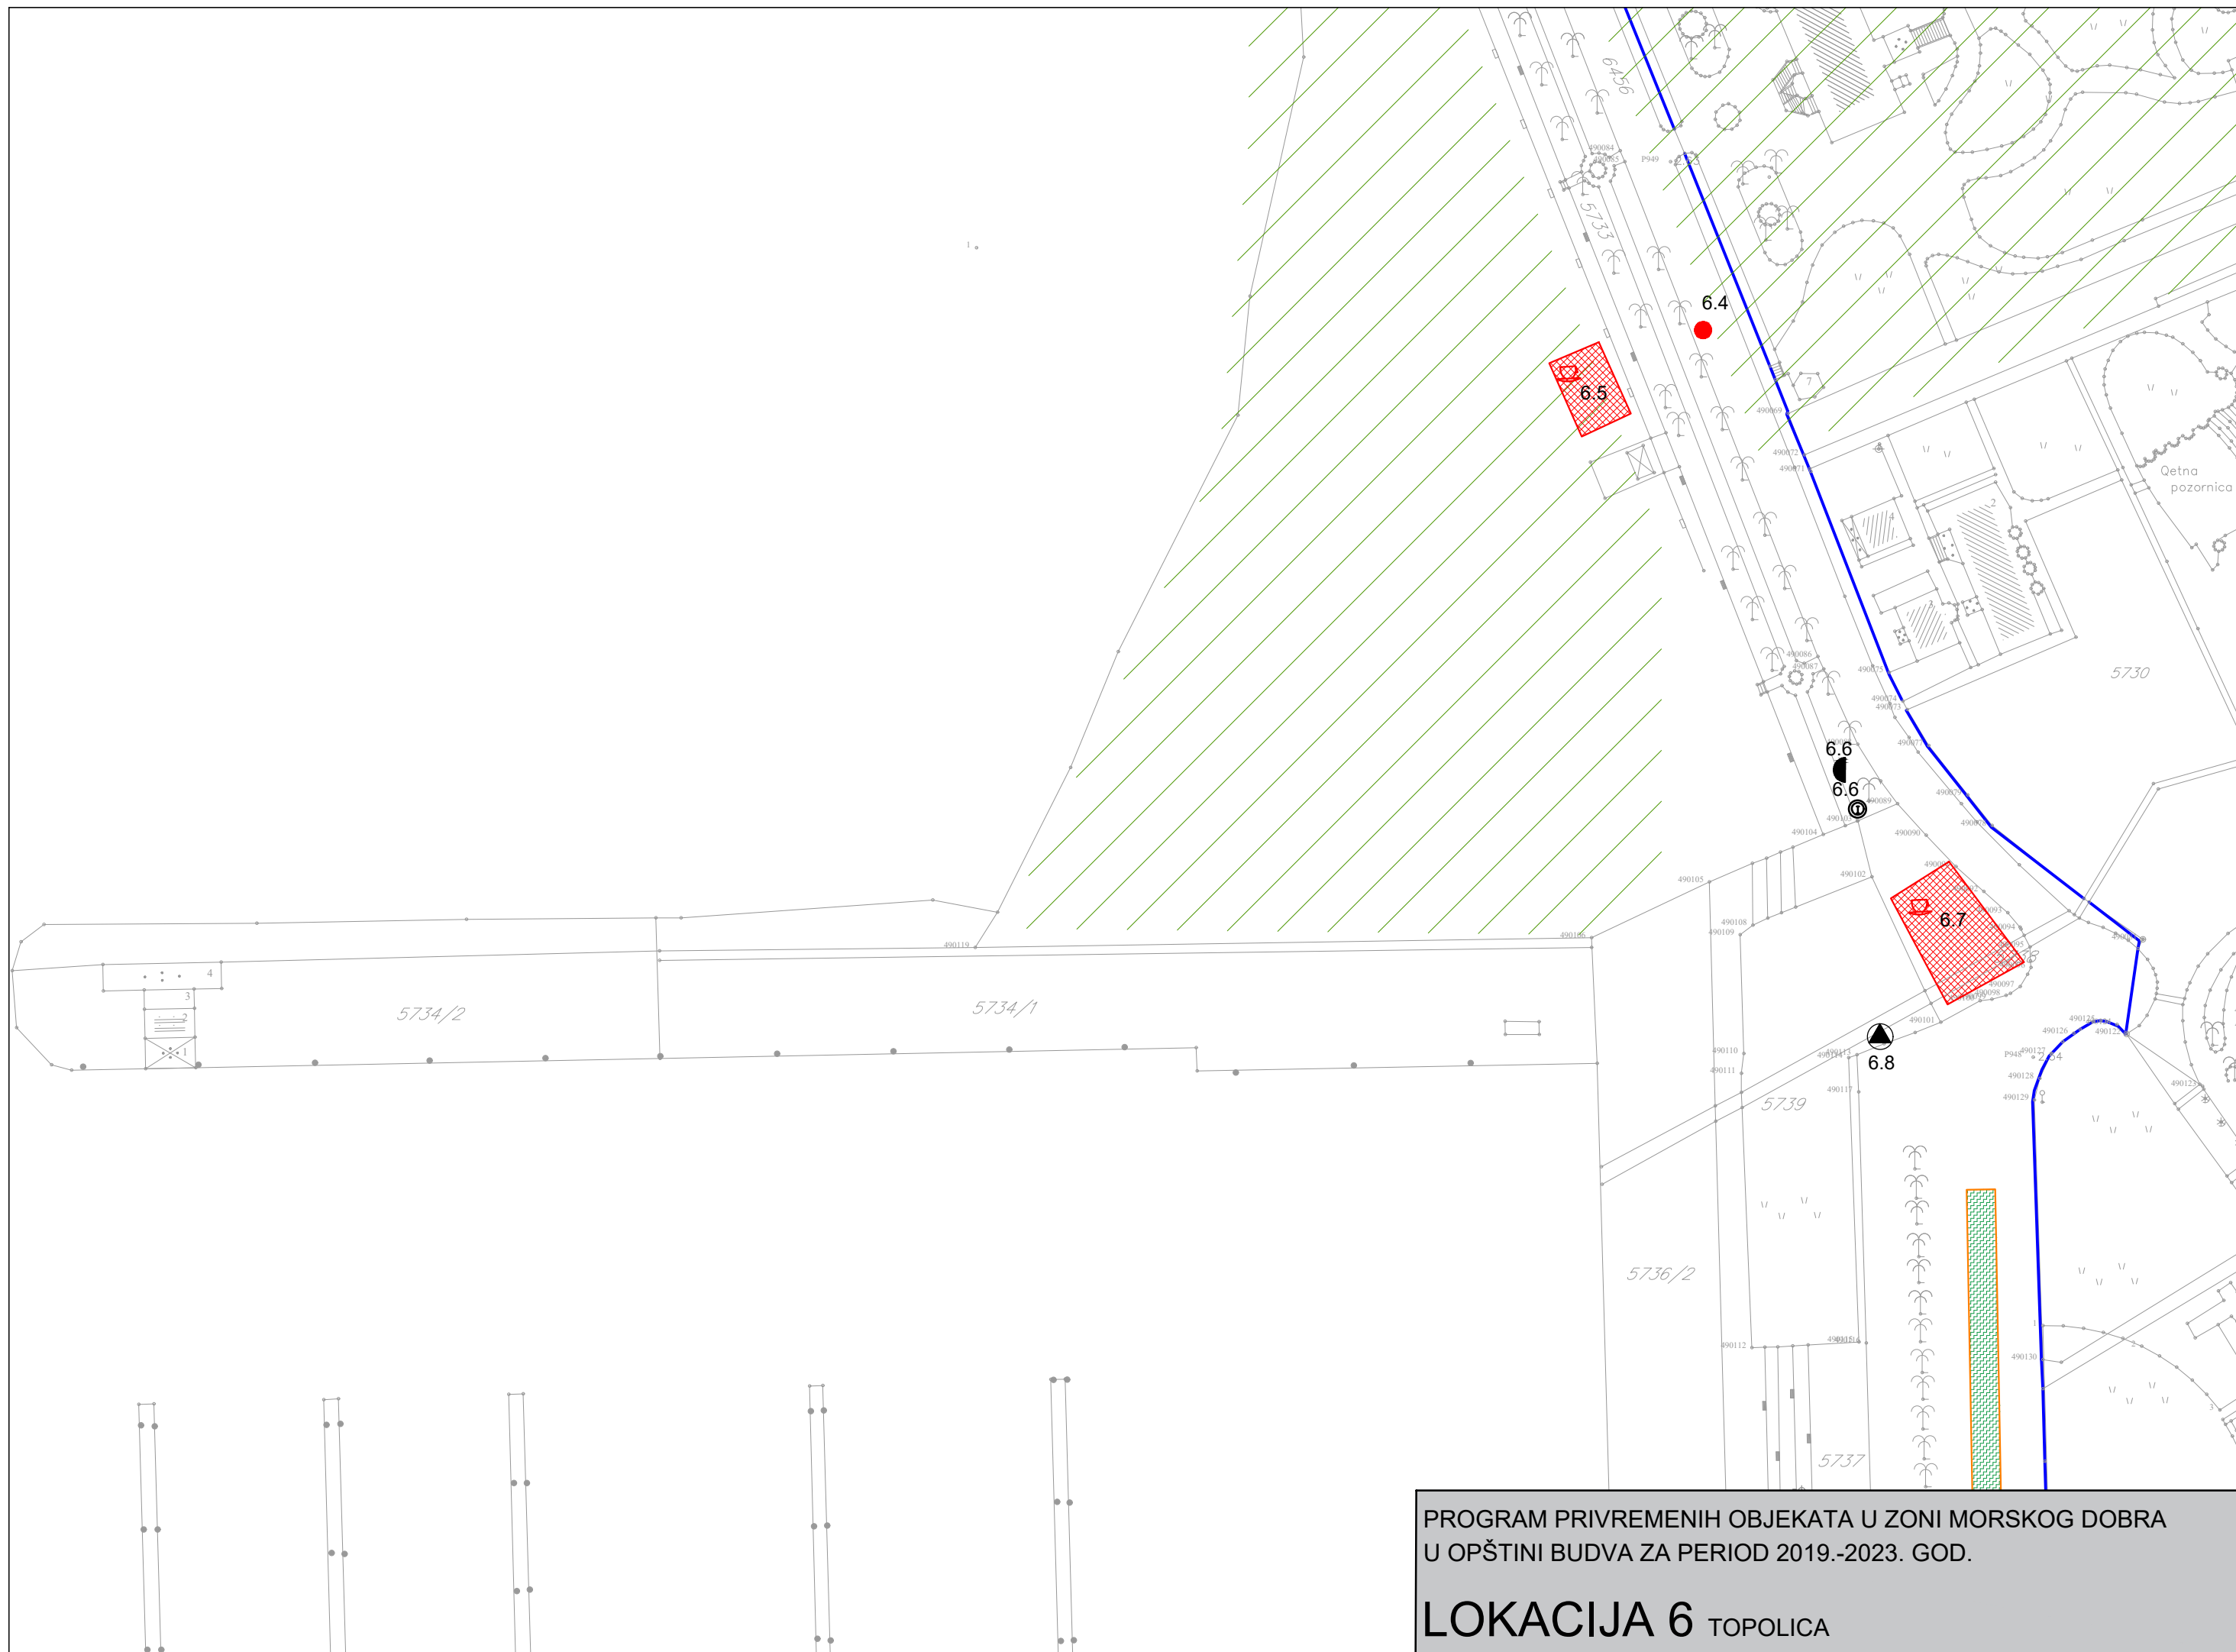


PROGRAM PRIVREMENIH OBJEKATA U ZONI MORSKOG DOBRA
U OPŠTINI BUDVA ZA PERIOD 2019.-2023. GOD.


LOKACIJA 6 TOPOLICA

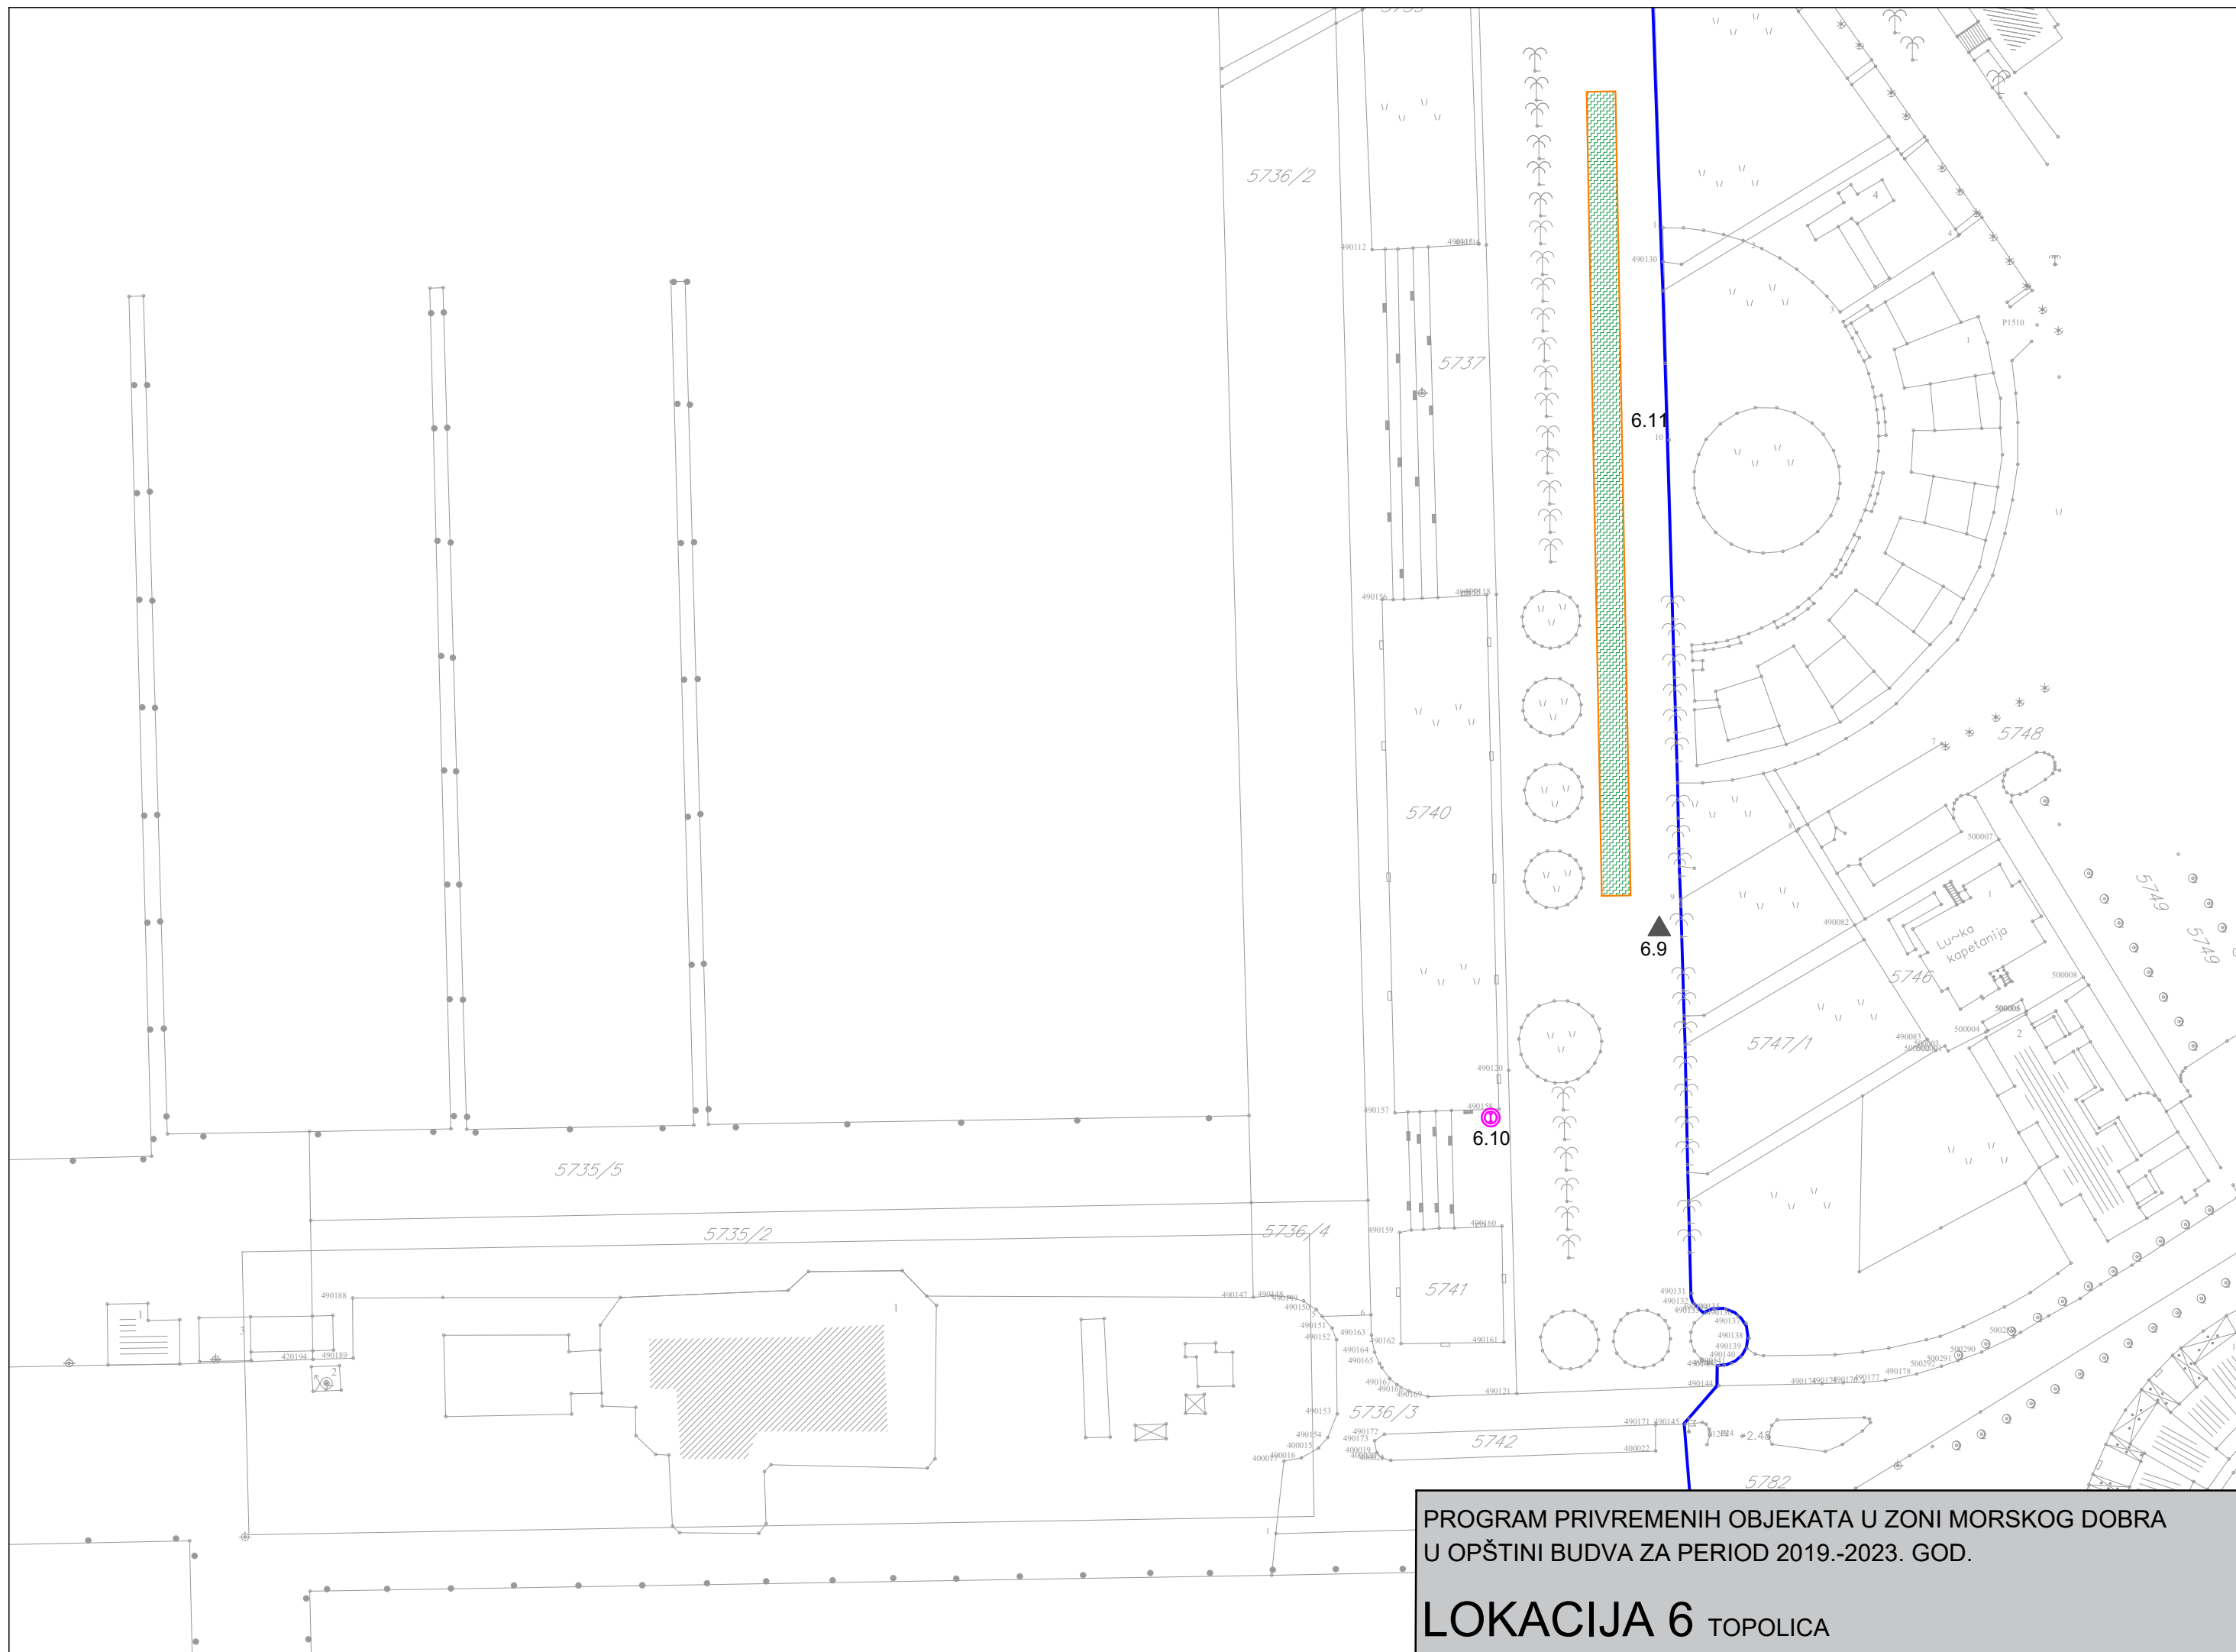


PROGRAM PRIVREMENIH OBJEKATA U ZONI MORSKOG DOBRA
U OPŠTINI BUDVA ZA PERIOD 2019.-2023. GOD.
LOKACIJA 6 TOPOLICA

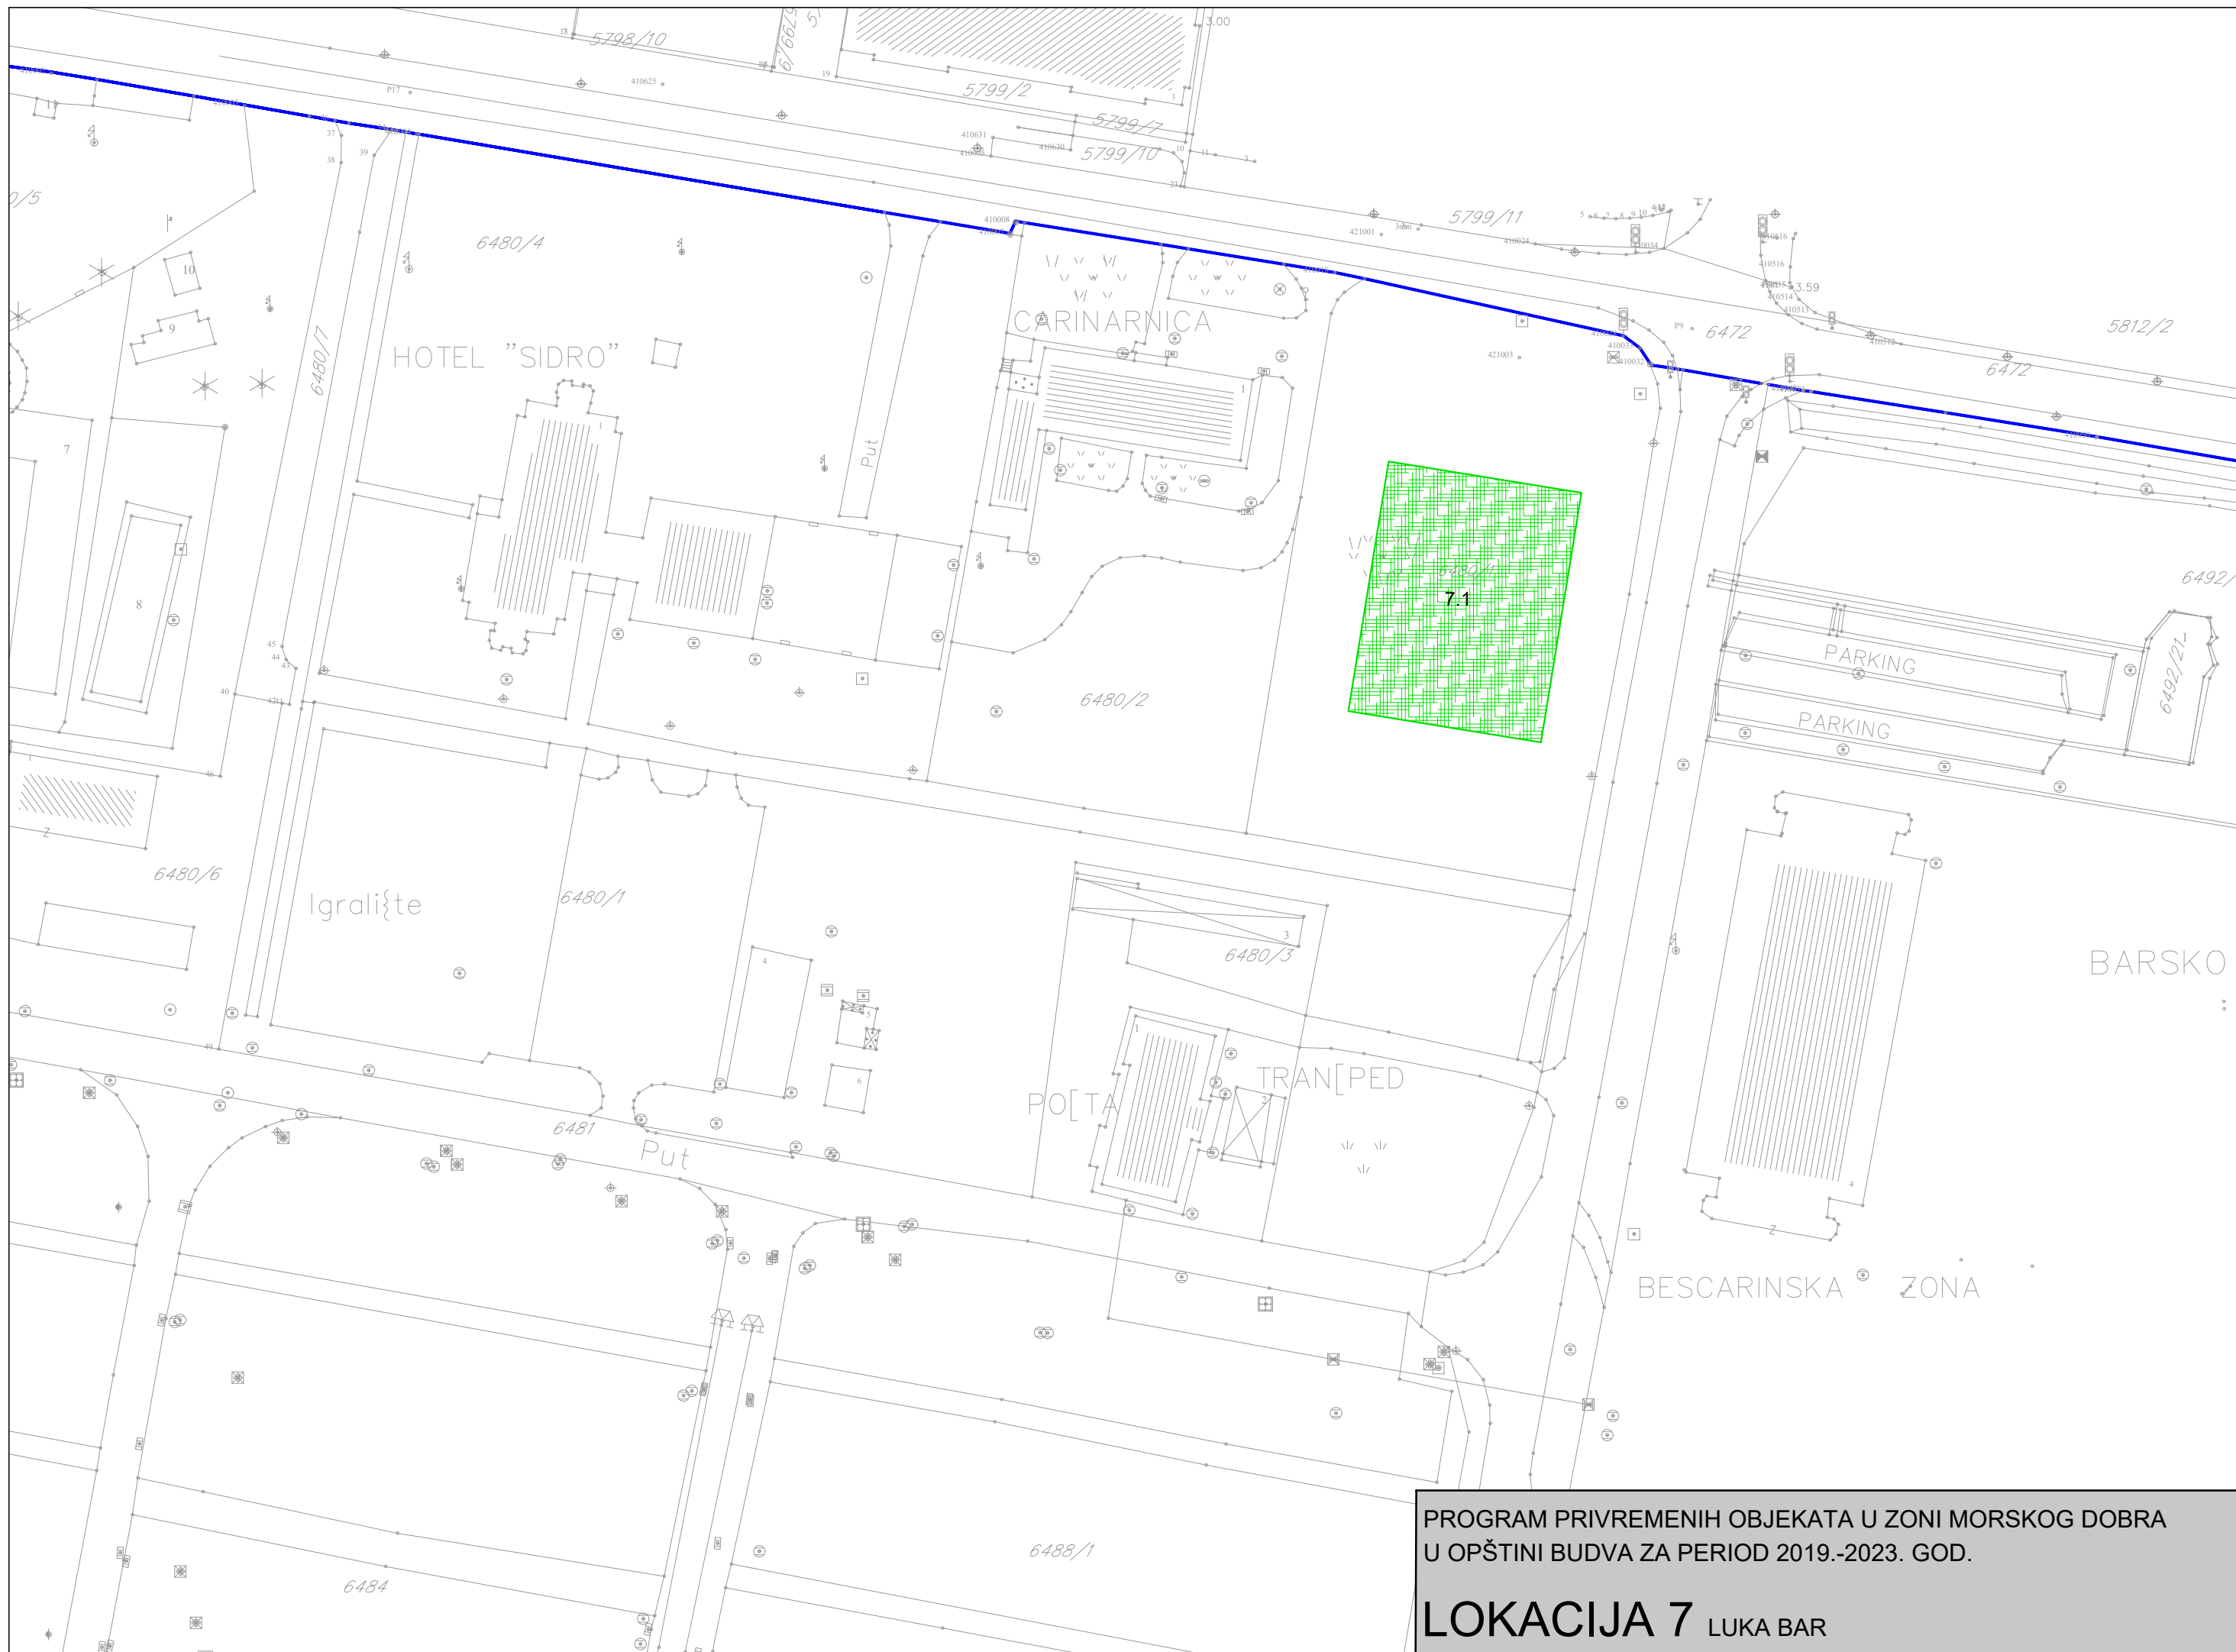

PROGRAM PRIVREMENIH OBJEKATA U ZONI MORSKOG DOBRA
U OPŠTINI BUDVA ZA PERIOD 2019.-2023. GOD.
LOKACIJA 7 LUKA BAR





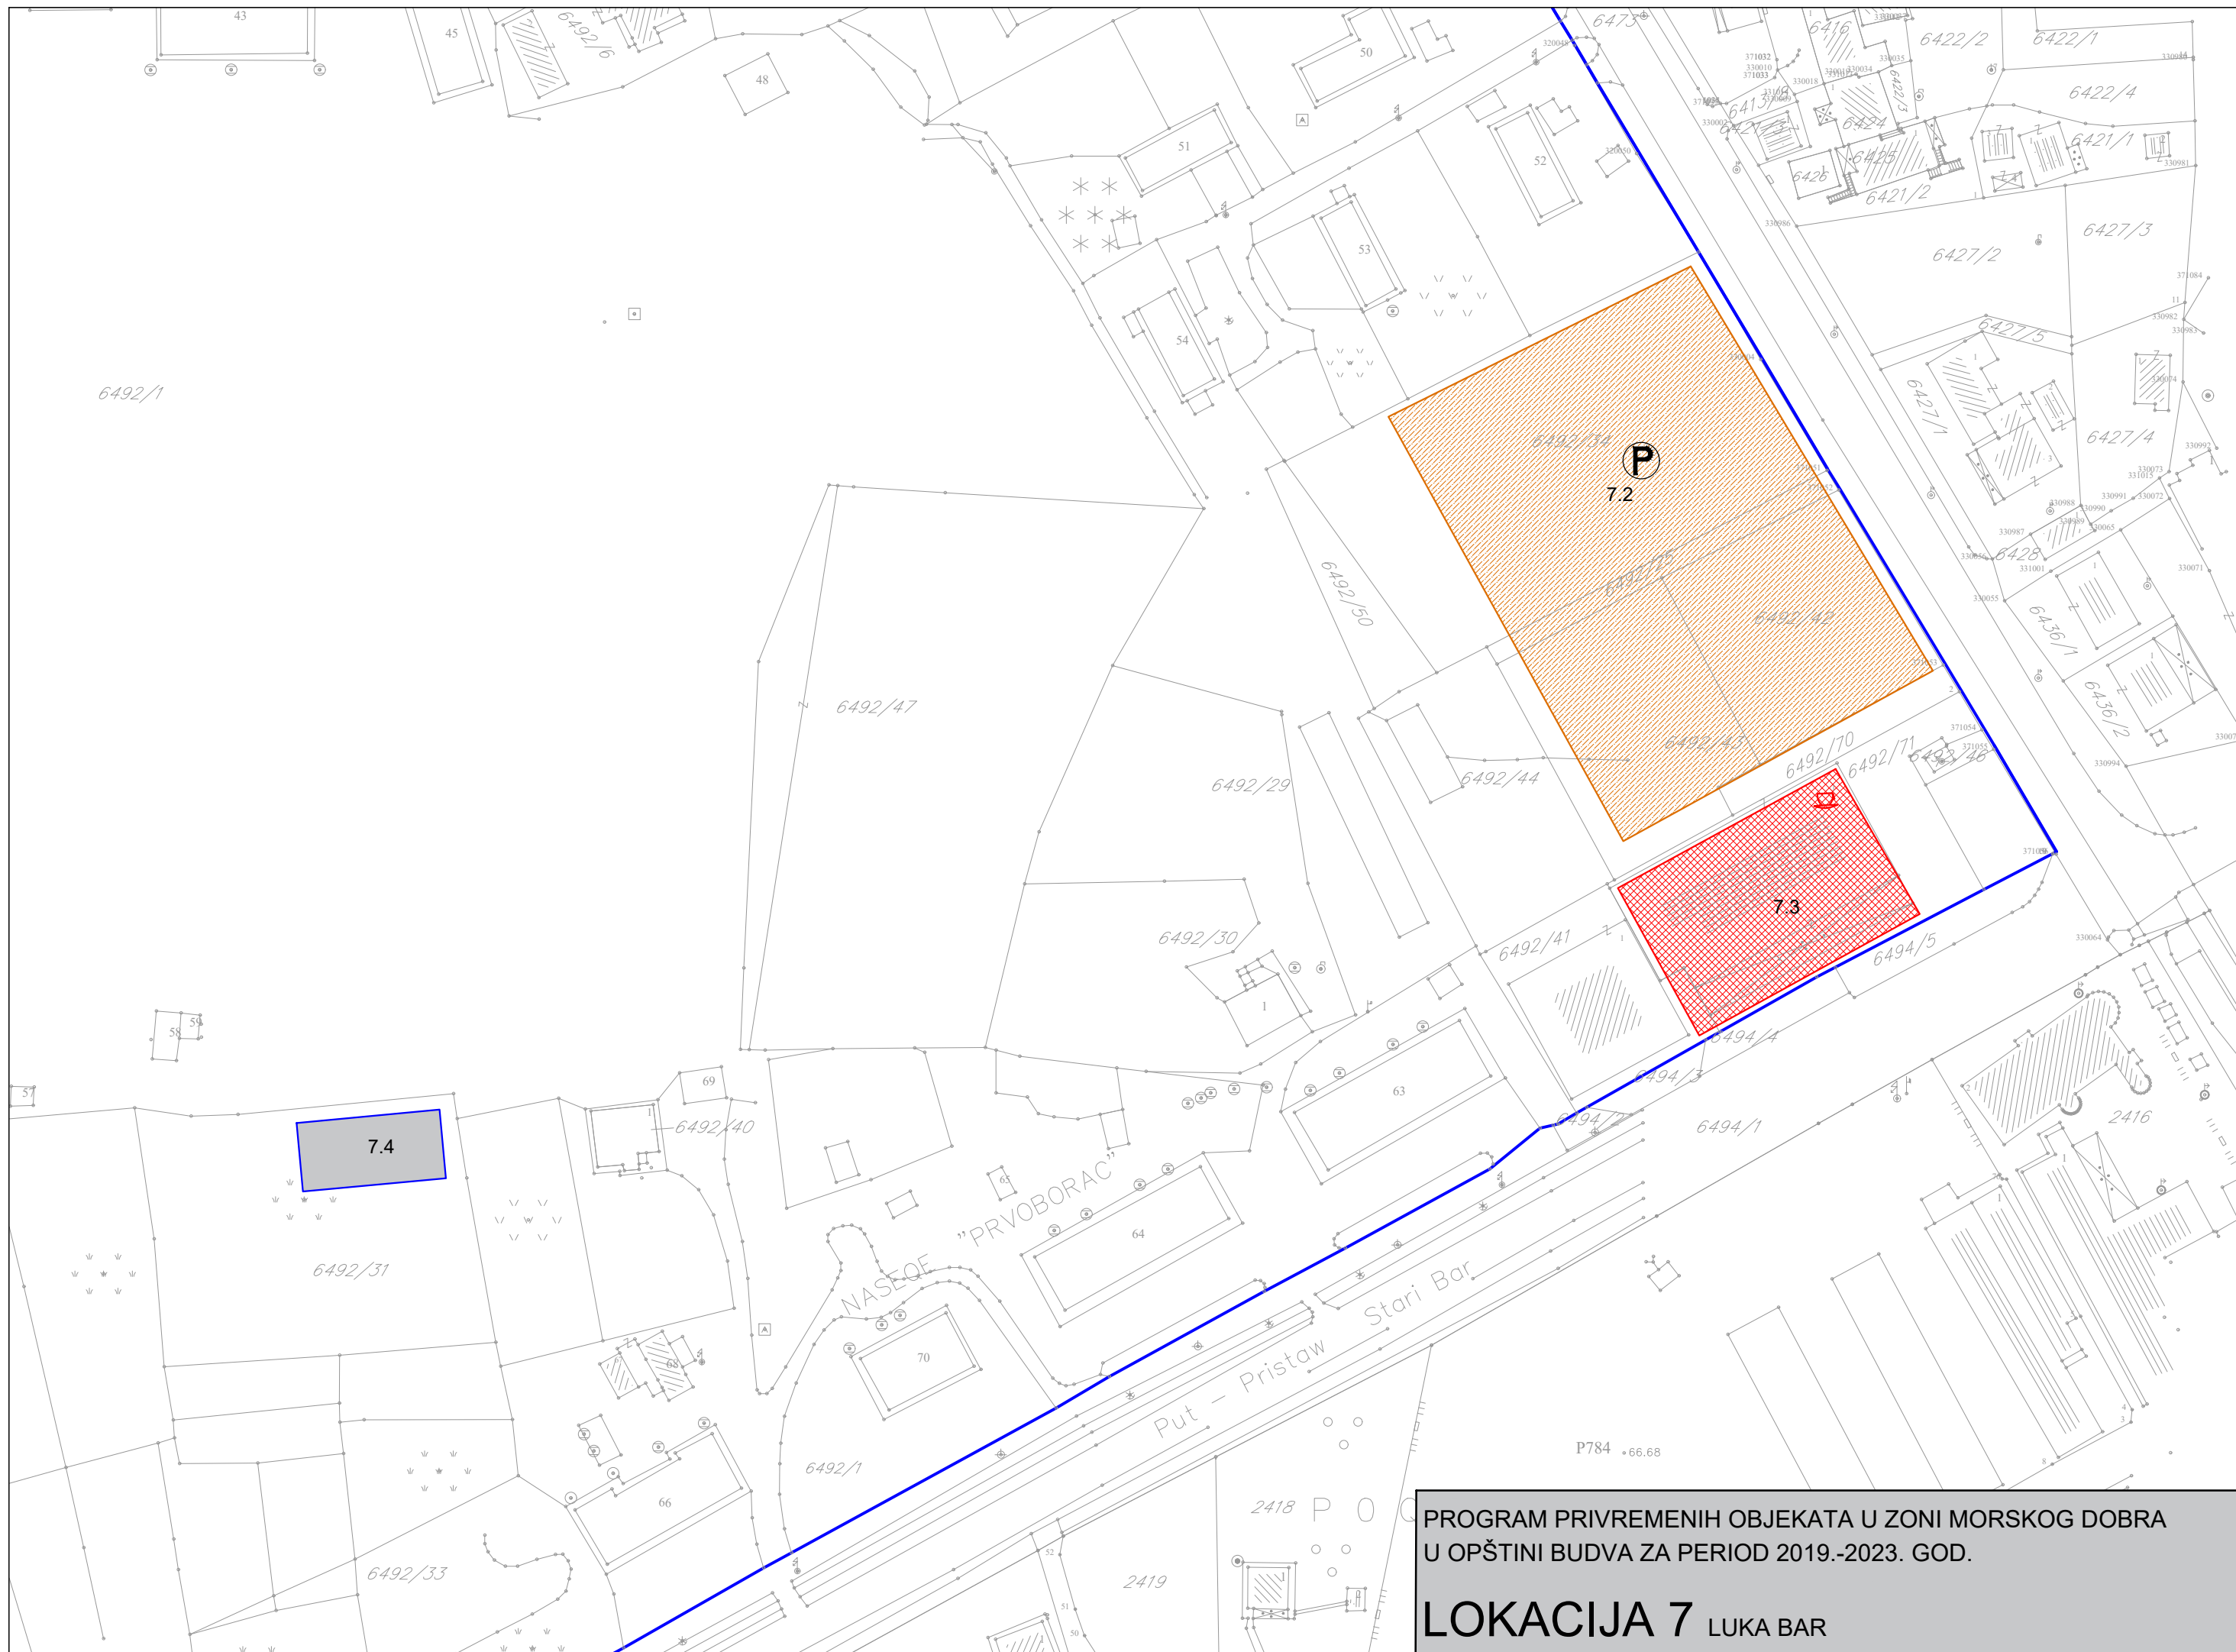


PROGRAM PRIVREMENIH OBJEKATA U ZONI MORSKOG DOBRA
U OPŠTINI BUDVA ZA PERIOD 2019.-2023. GOD.
LOKACIJA 7 LUKA BAR

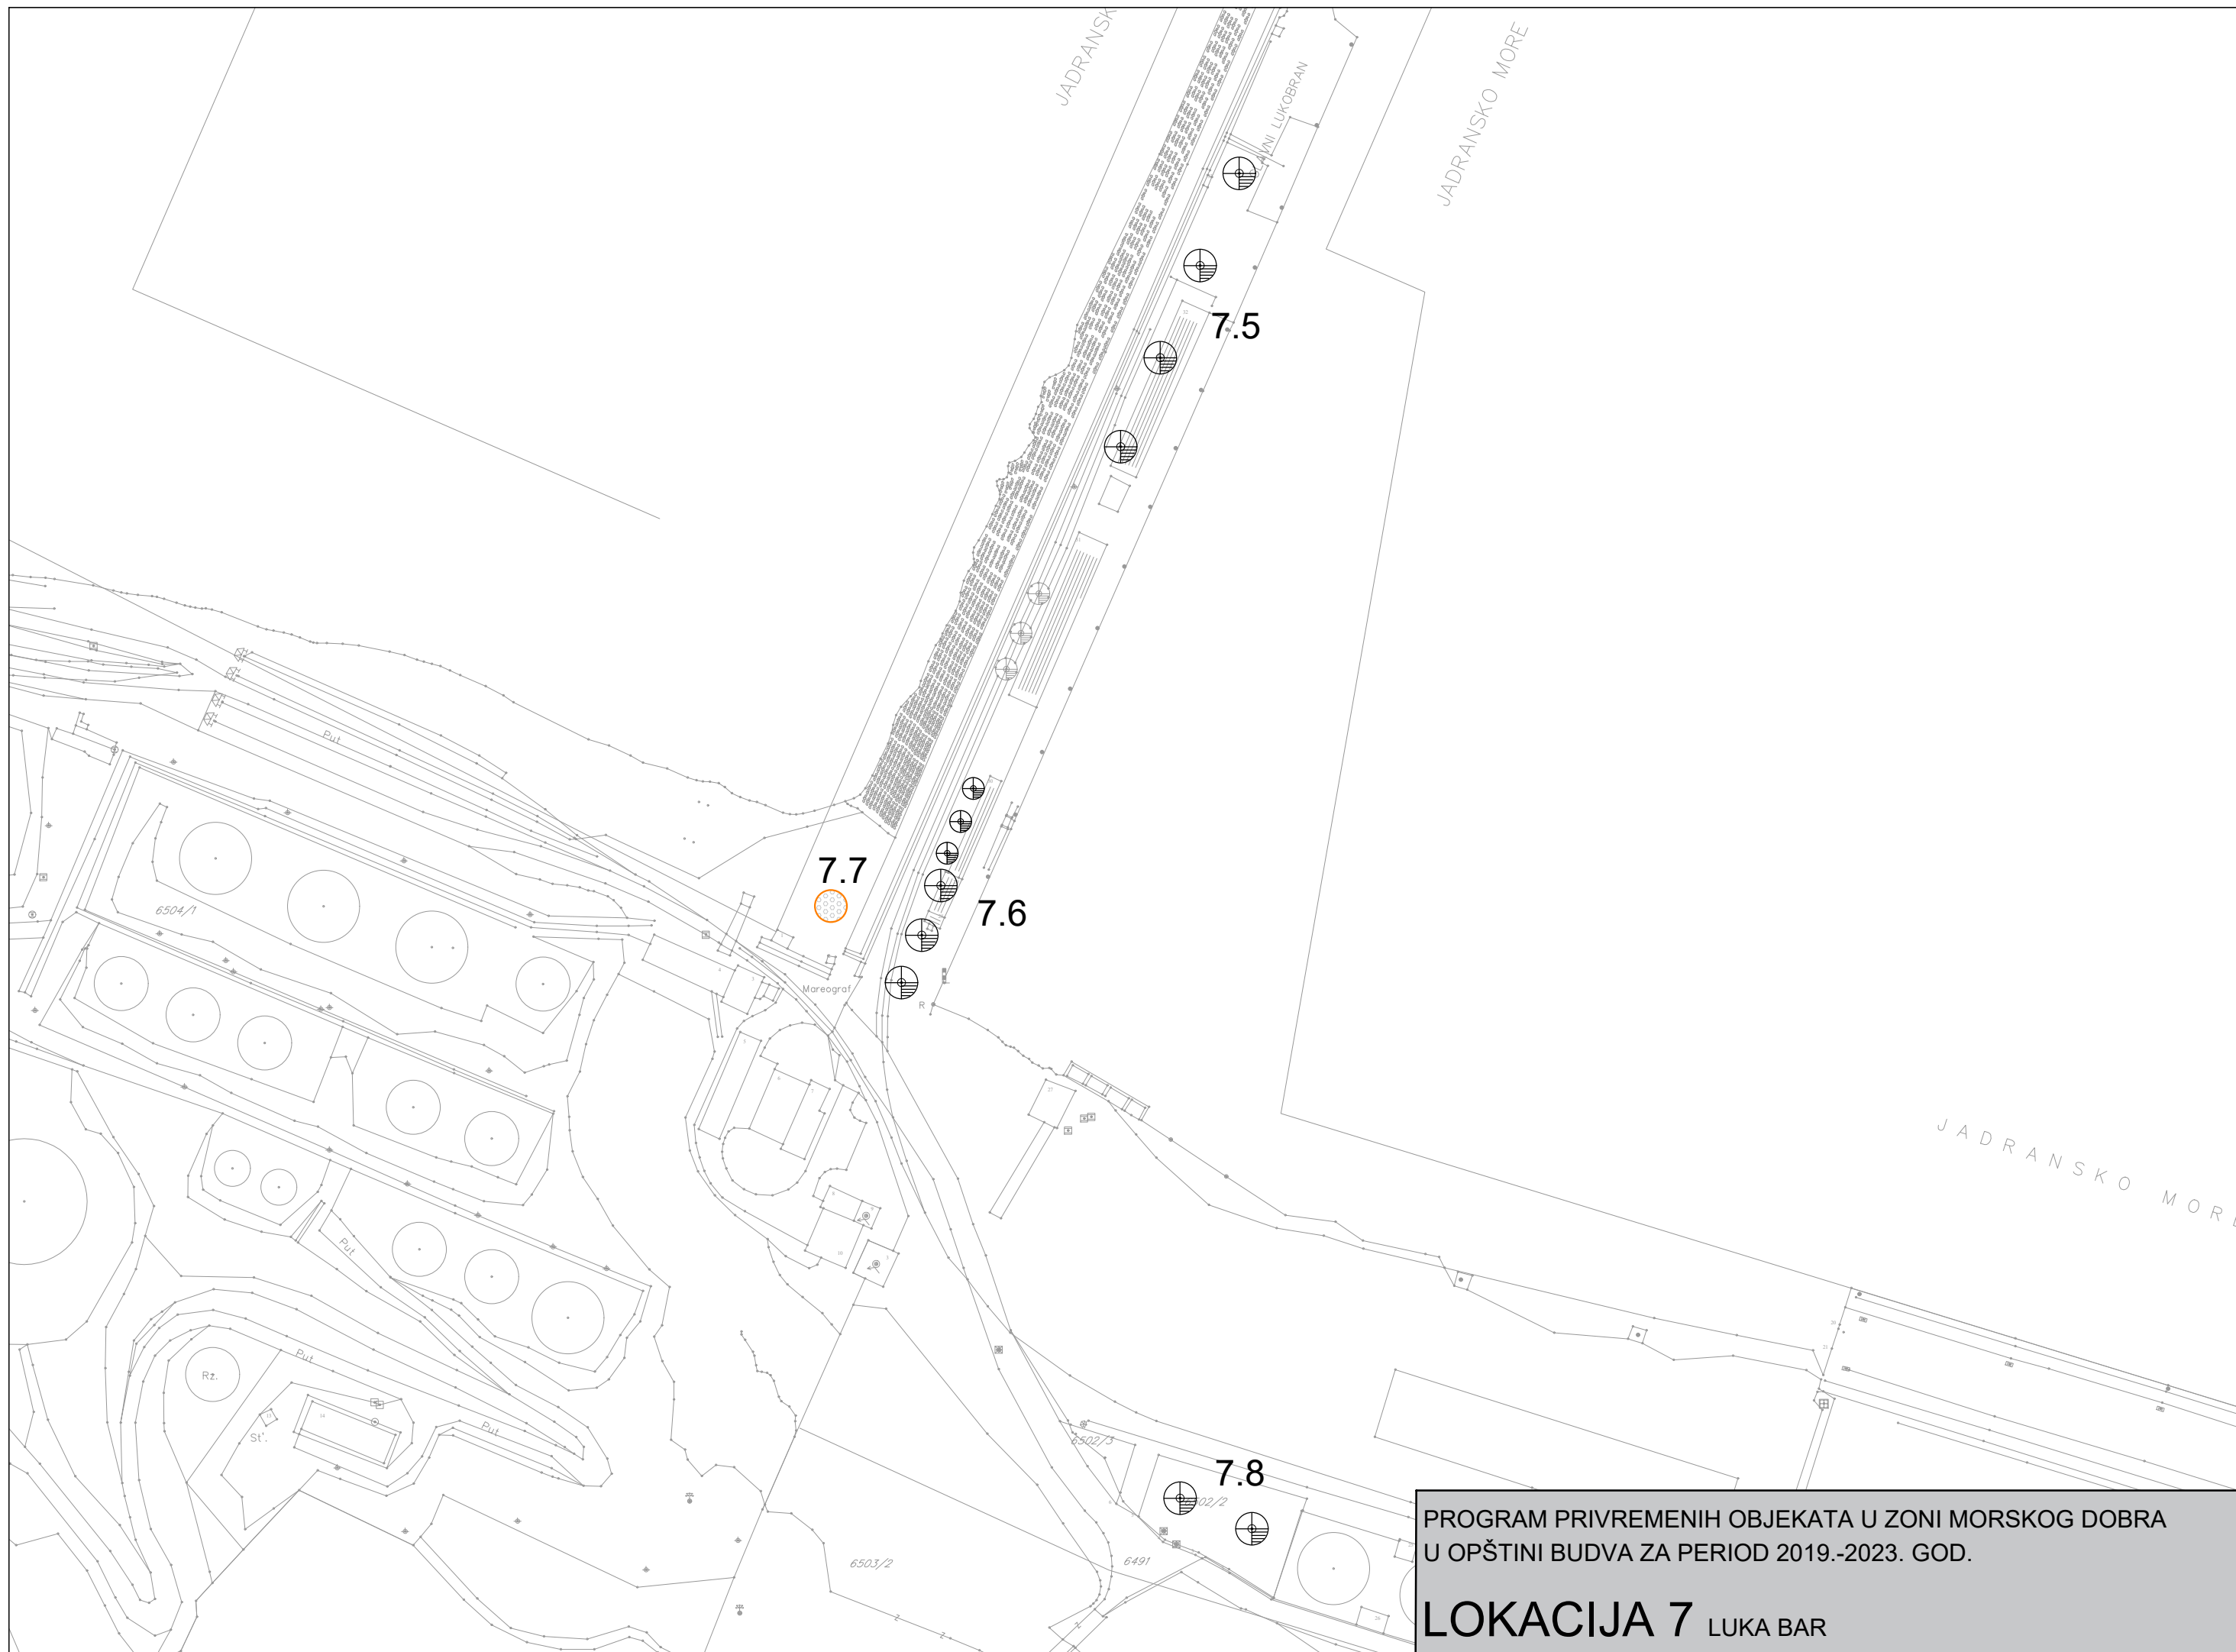


PROGRAM PRIVREMENIH OBJEKATA U ZONI MORSKOG DOBRA
U OPŠTINI BUDVA ZA PERIOD 2019.-2023. GOD.


LOKACIJA 7 LUKA BAR

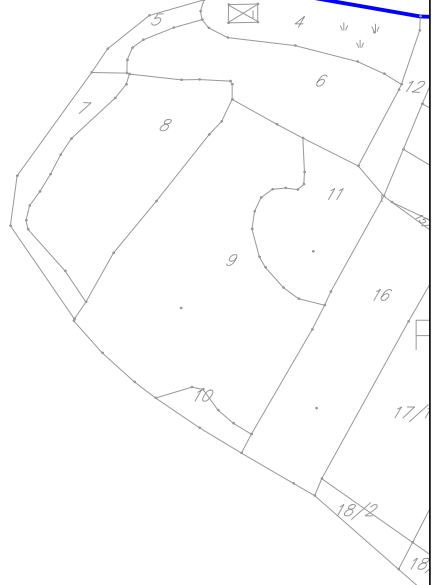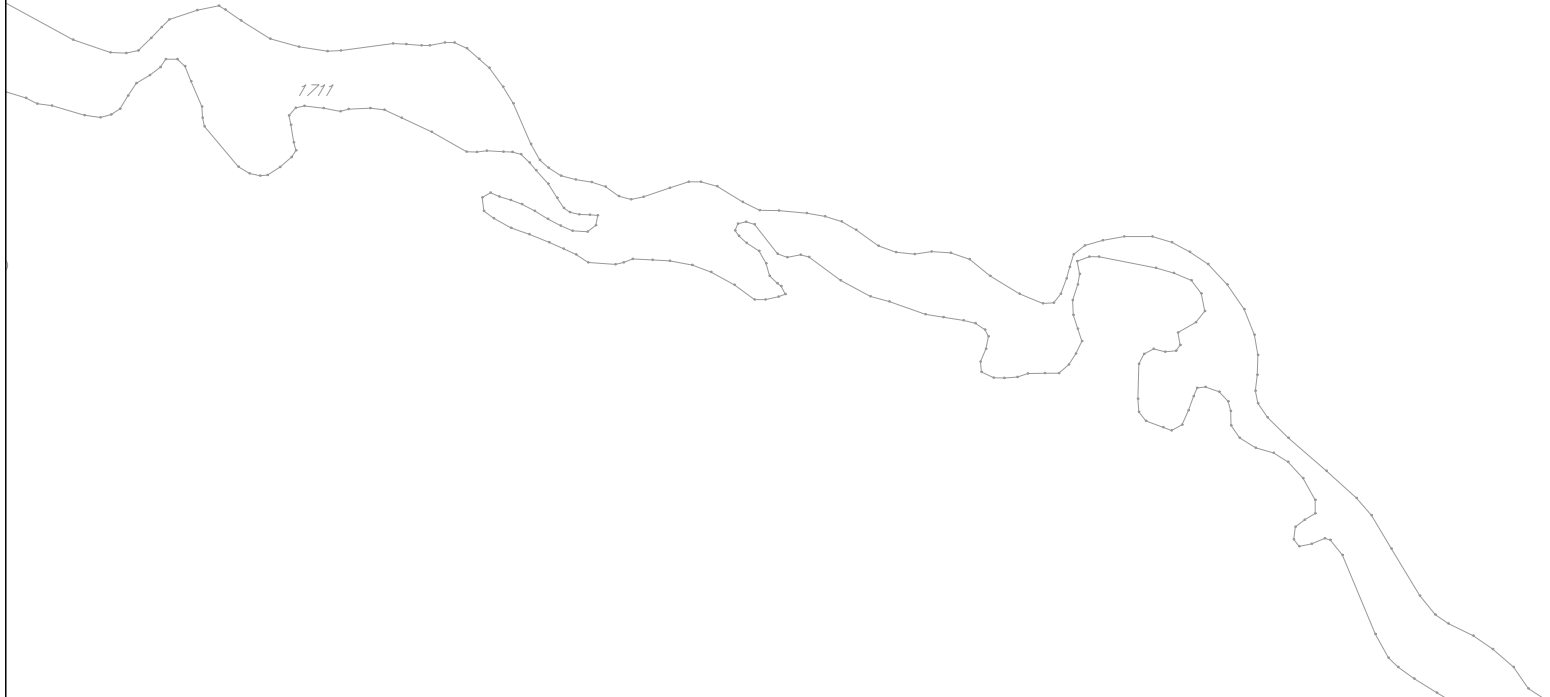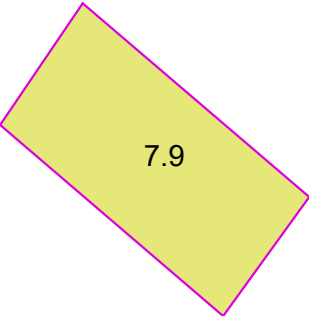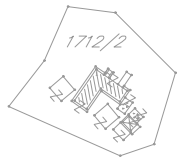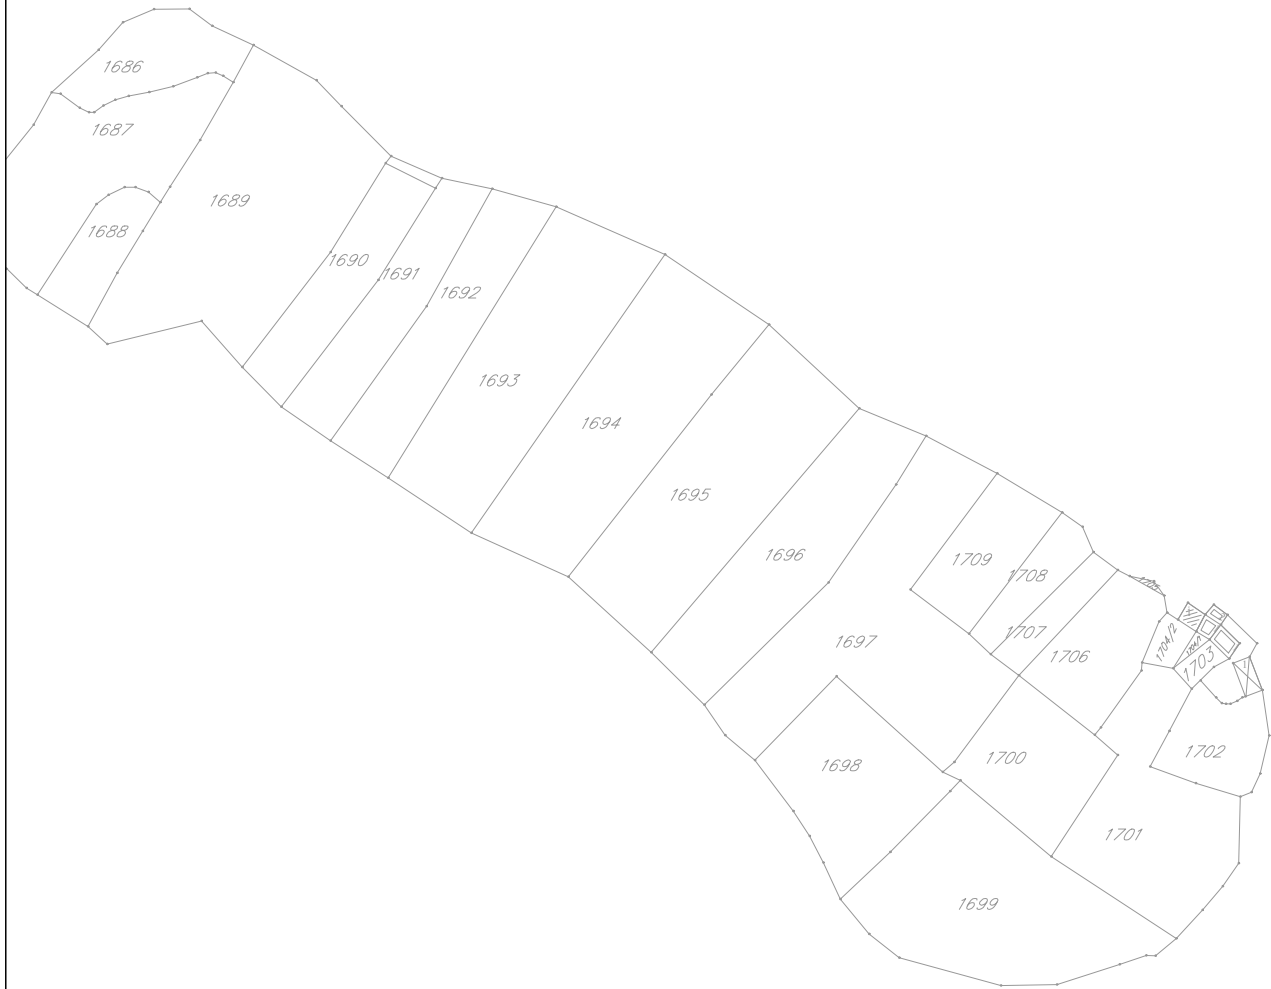

PROGRAM PRIVREMENIH OBJEKATA U ZONI MORSKOG DOBRA
U OPŠTINI BUDVA ZA PERIOD 2019.-2023. GOD.
LOKACIJA 7 LUKA BAR





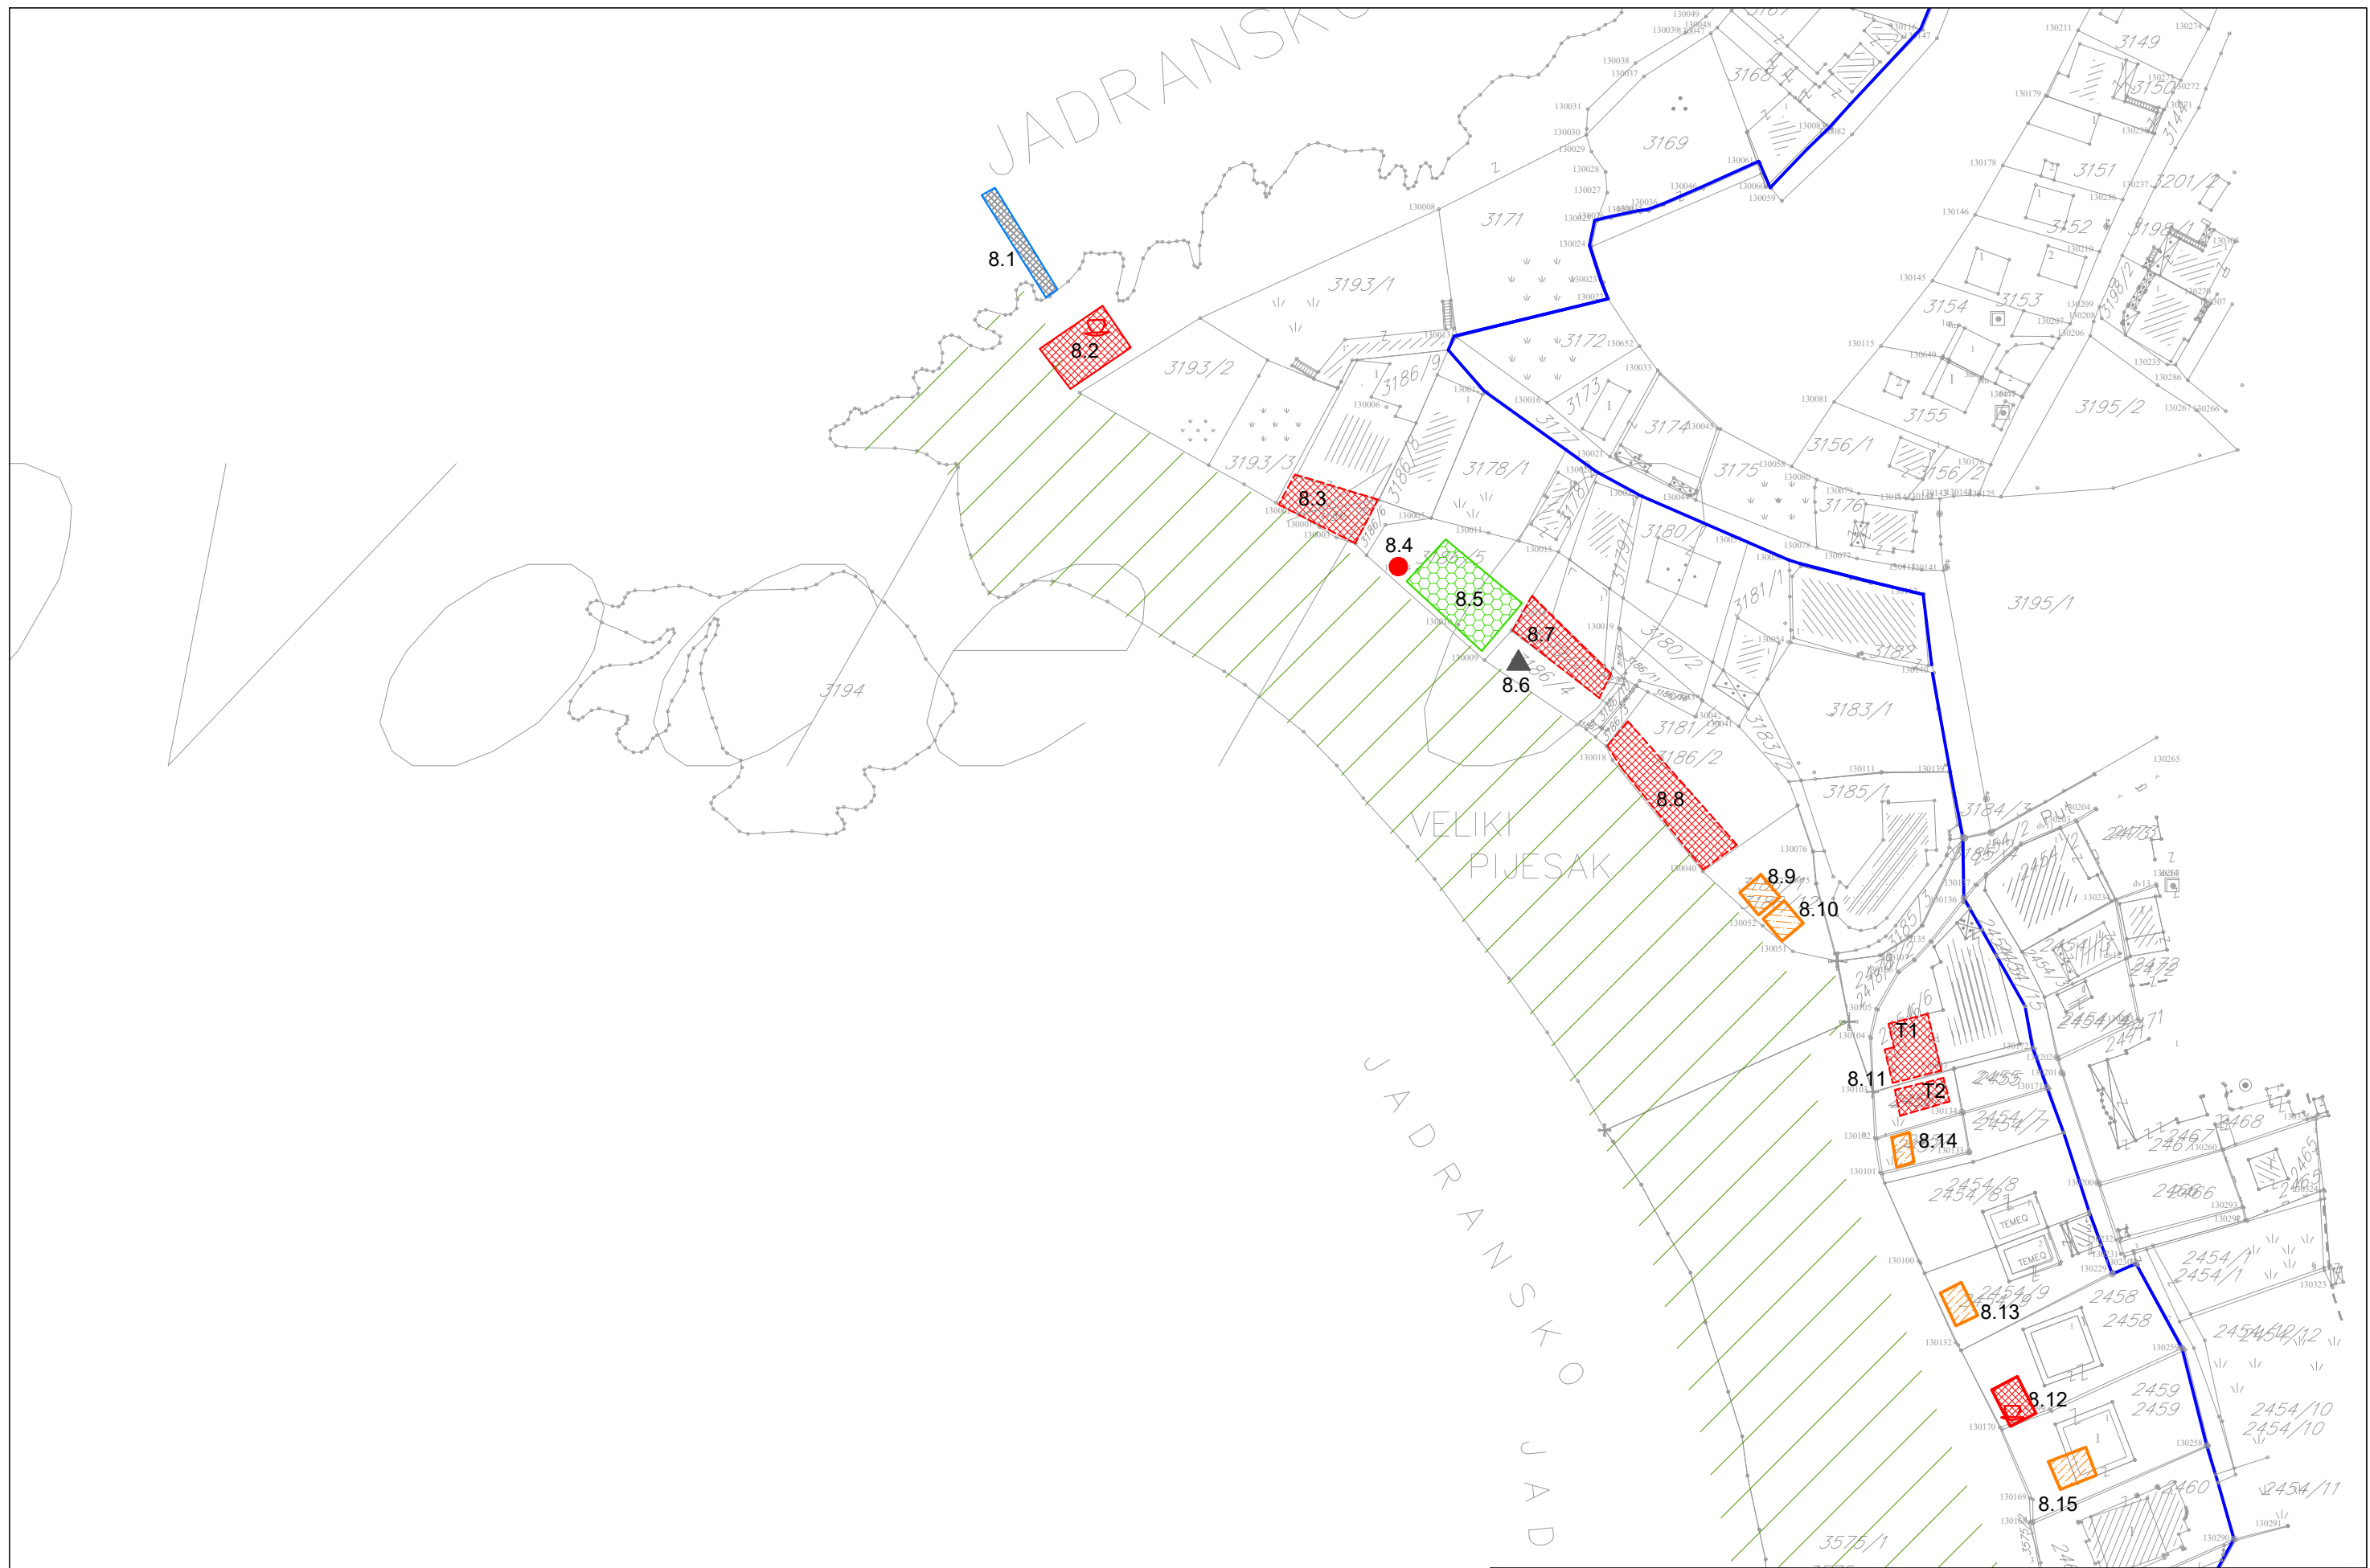


PROGRAM PRIVREMENIH OBJEKATA U ZONI MORSKOG DOBRA
 U OPŠTINI BUDVA ZA PERIOD 2019.-2023. GOD.
LOKACIJA 8 MALI I VELIKI PIJESAK

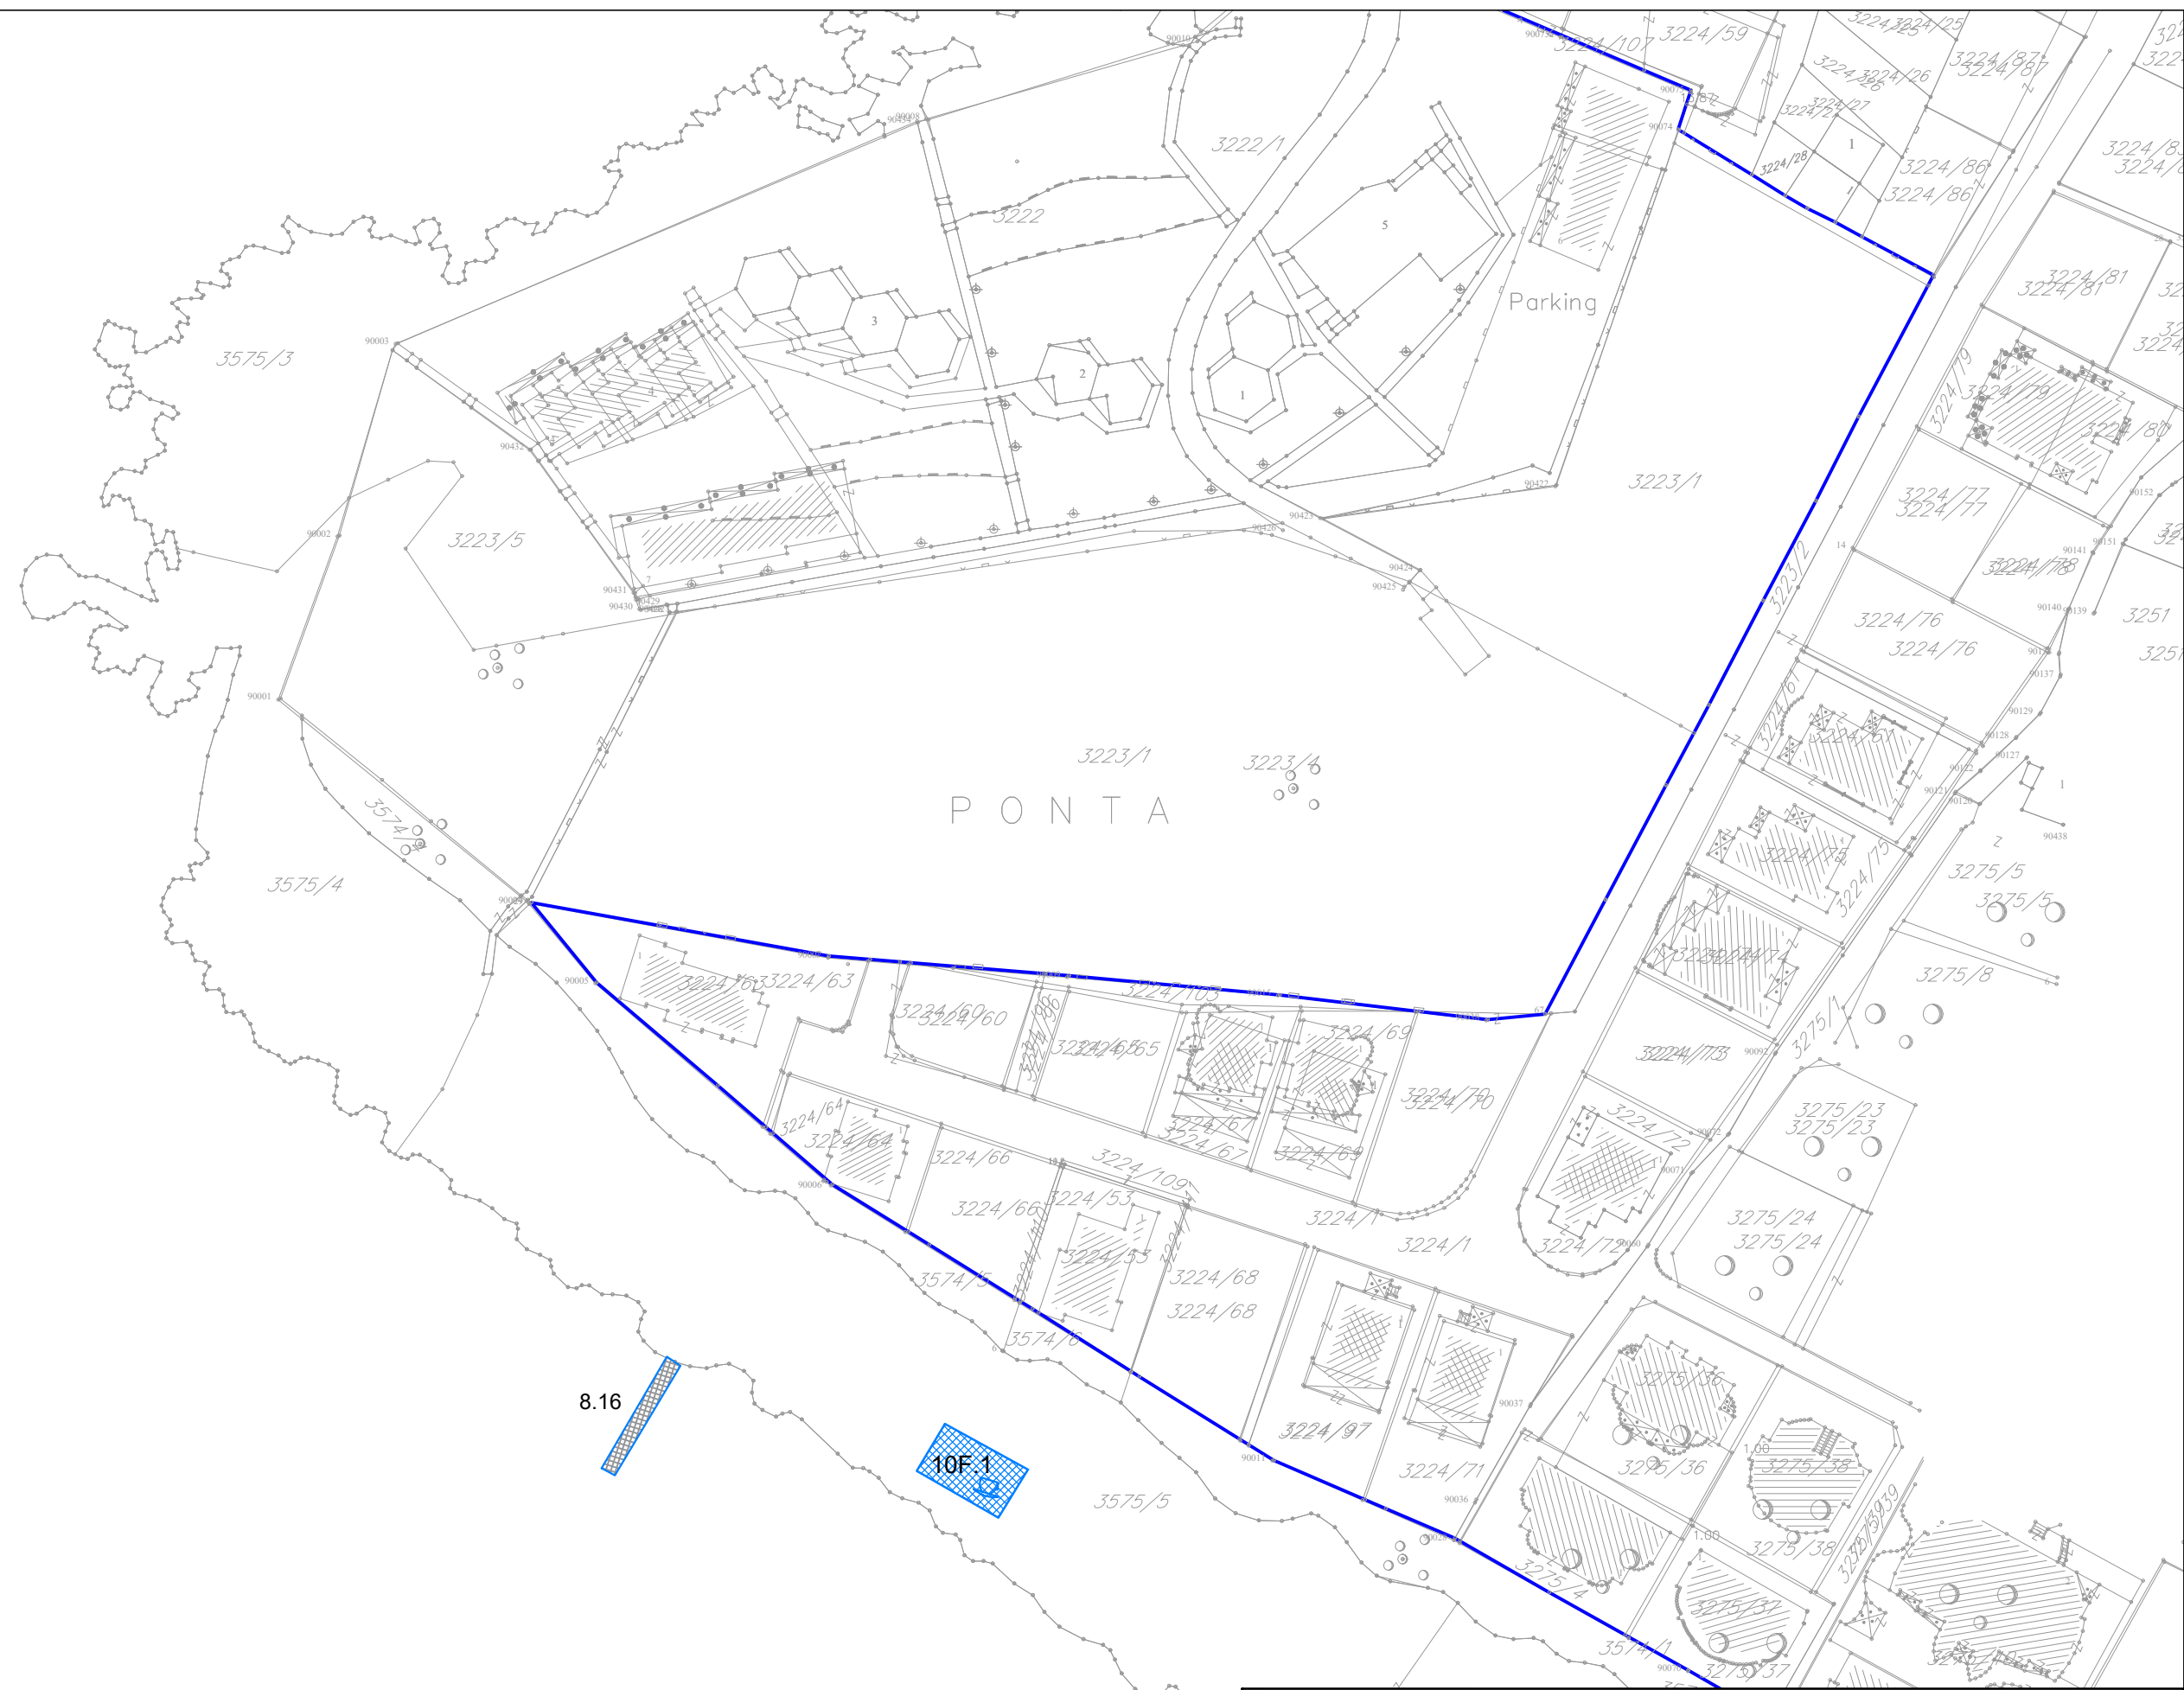


PROGRAM PRIVREMENIH OBJEKATA U ZONI MORSKOG DOBRA
 U OPŠTINI BUDVA ZA PERIOD 2019.-2023. GOD.
LOKACIJA 8 MALI I VELIKI PIJESAK

JADRANSKO MORE

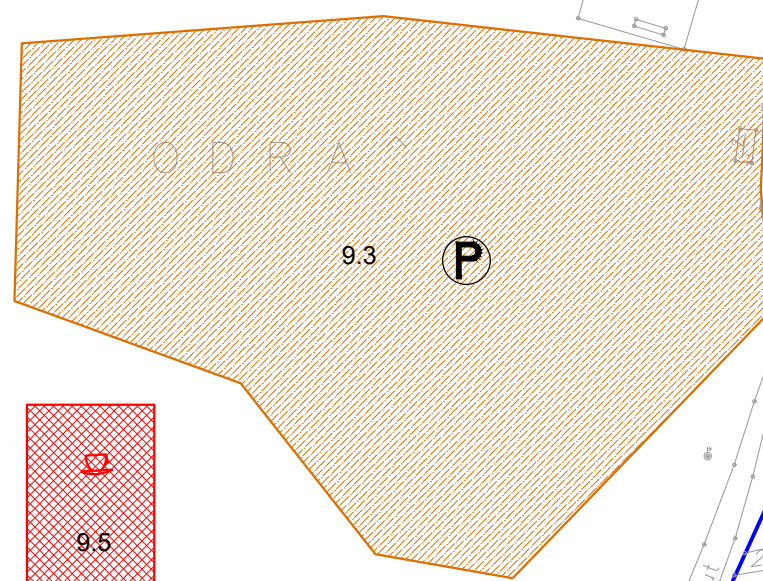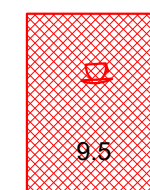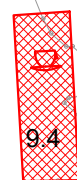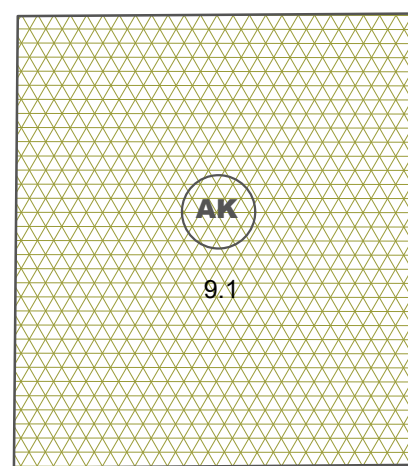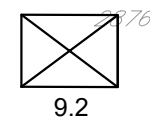


PROGRAM PRIVREMENIH OBJEKATA U ZONI MORSKOG DOBRA
U OPŠTINI BUDVA ZA PERIOD 2019.-2023. GOD.

LOKACIJA 9 UVALA MASLINA

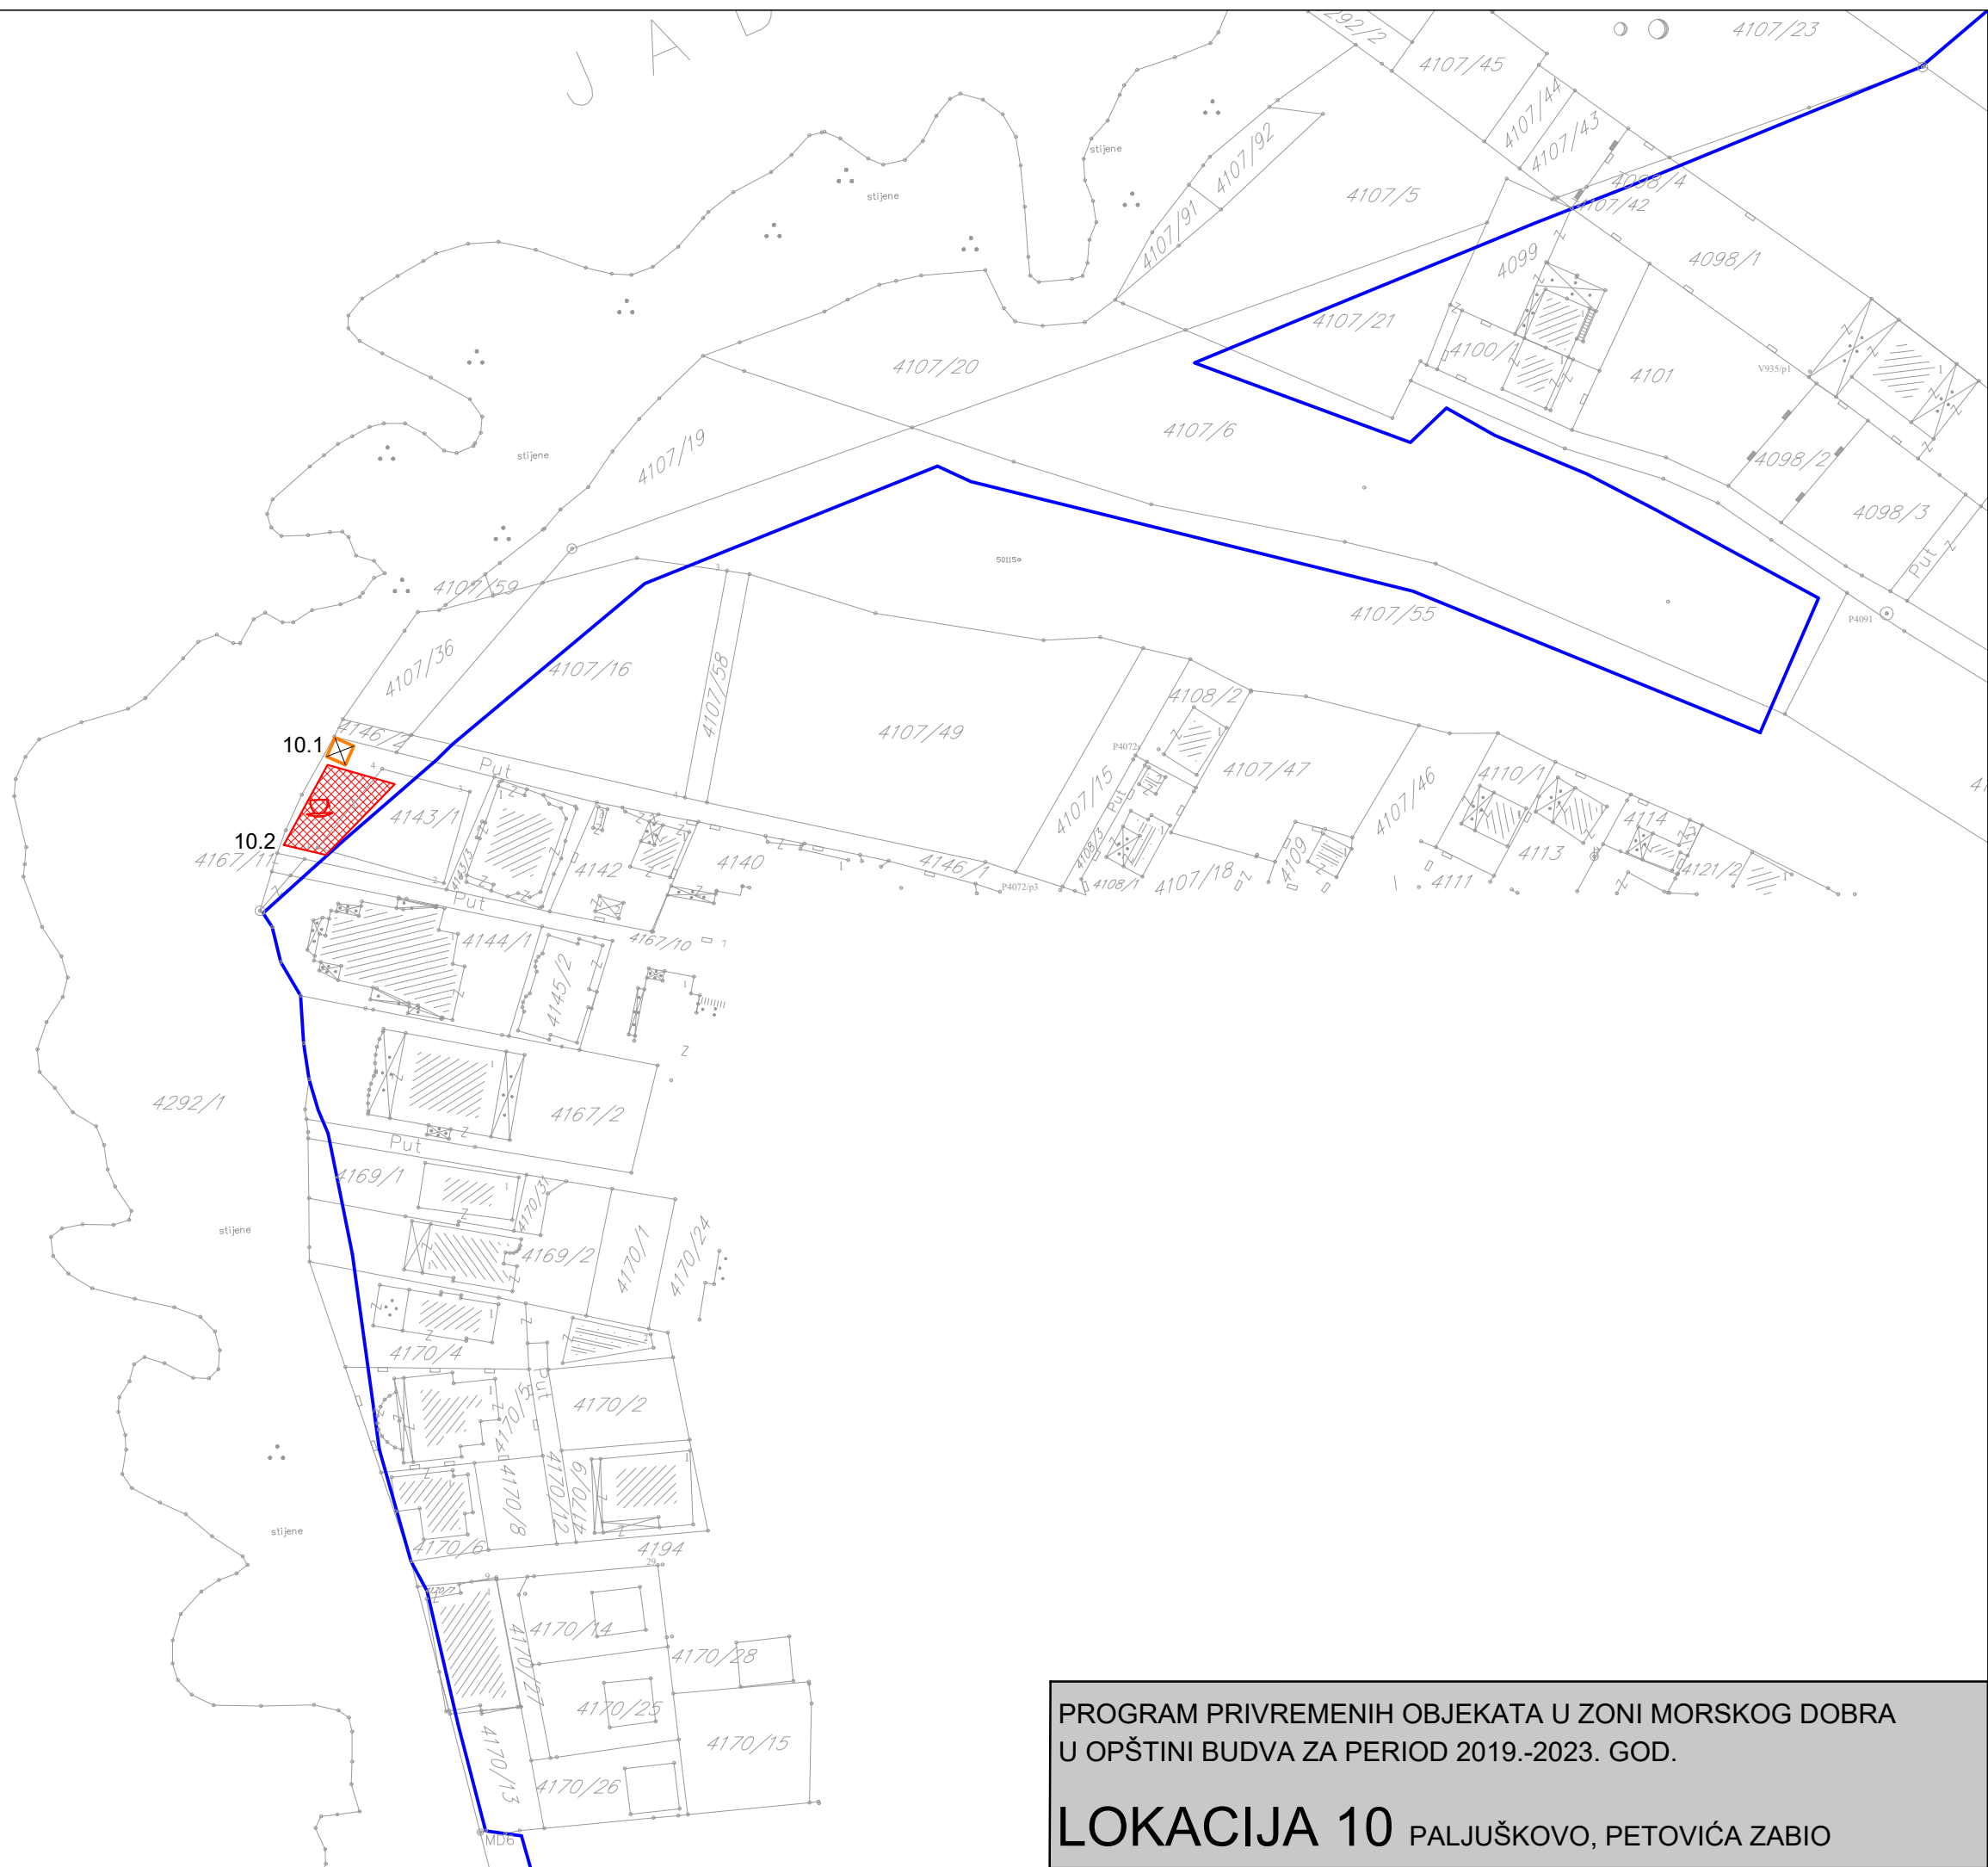

PROGRAM PRIVREMENIH OBJEKATA U ZONI MORSKOG DOBRA
U OPŠTINI BUDVA ZA PERIOD 2019.-2023. GOD.

LOKACIJA 10 PALJUŠKOVO, PETOVIĆA ZABIO

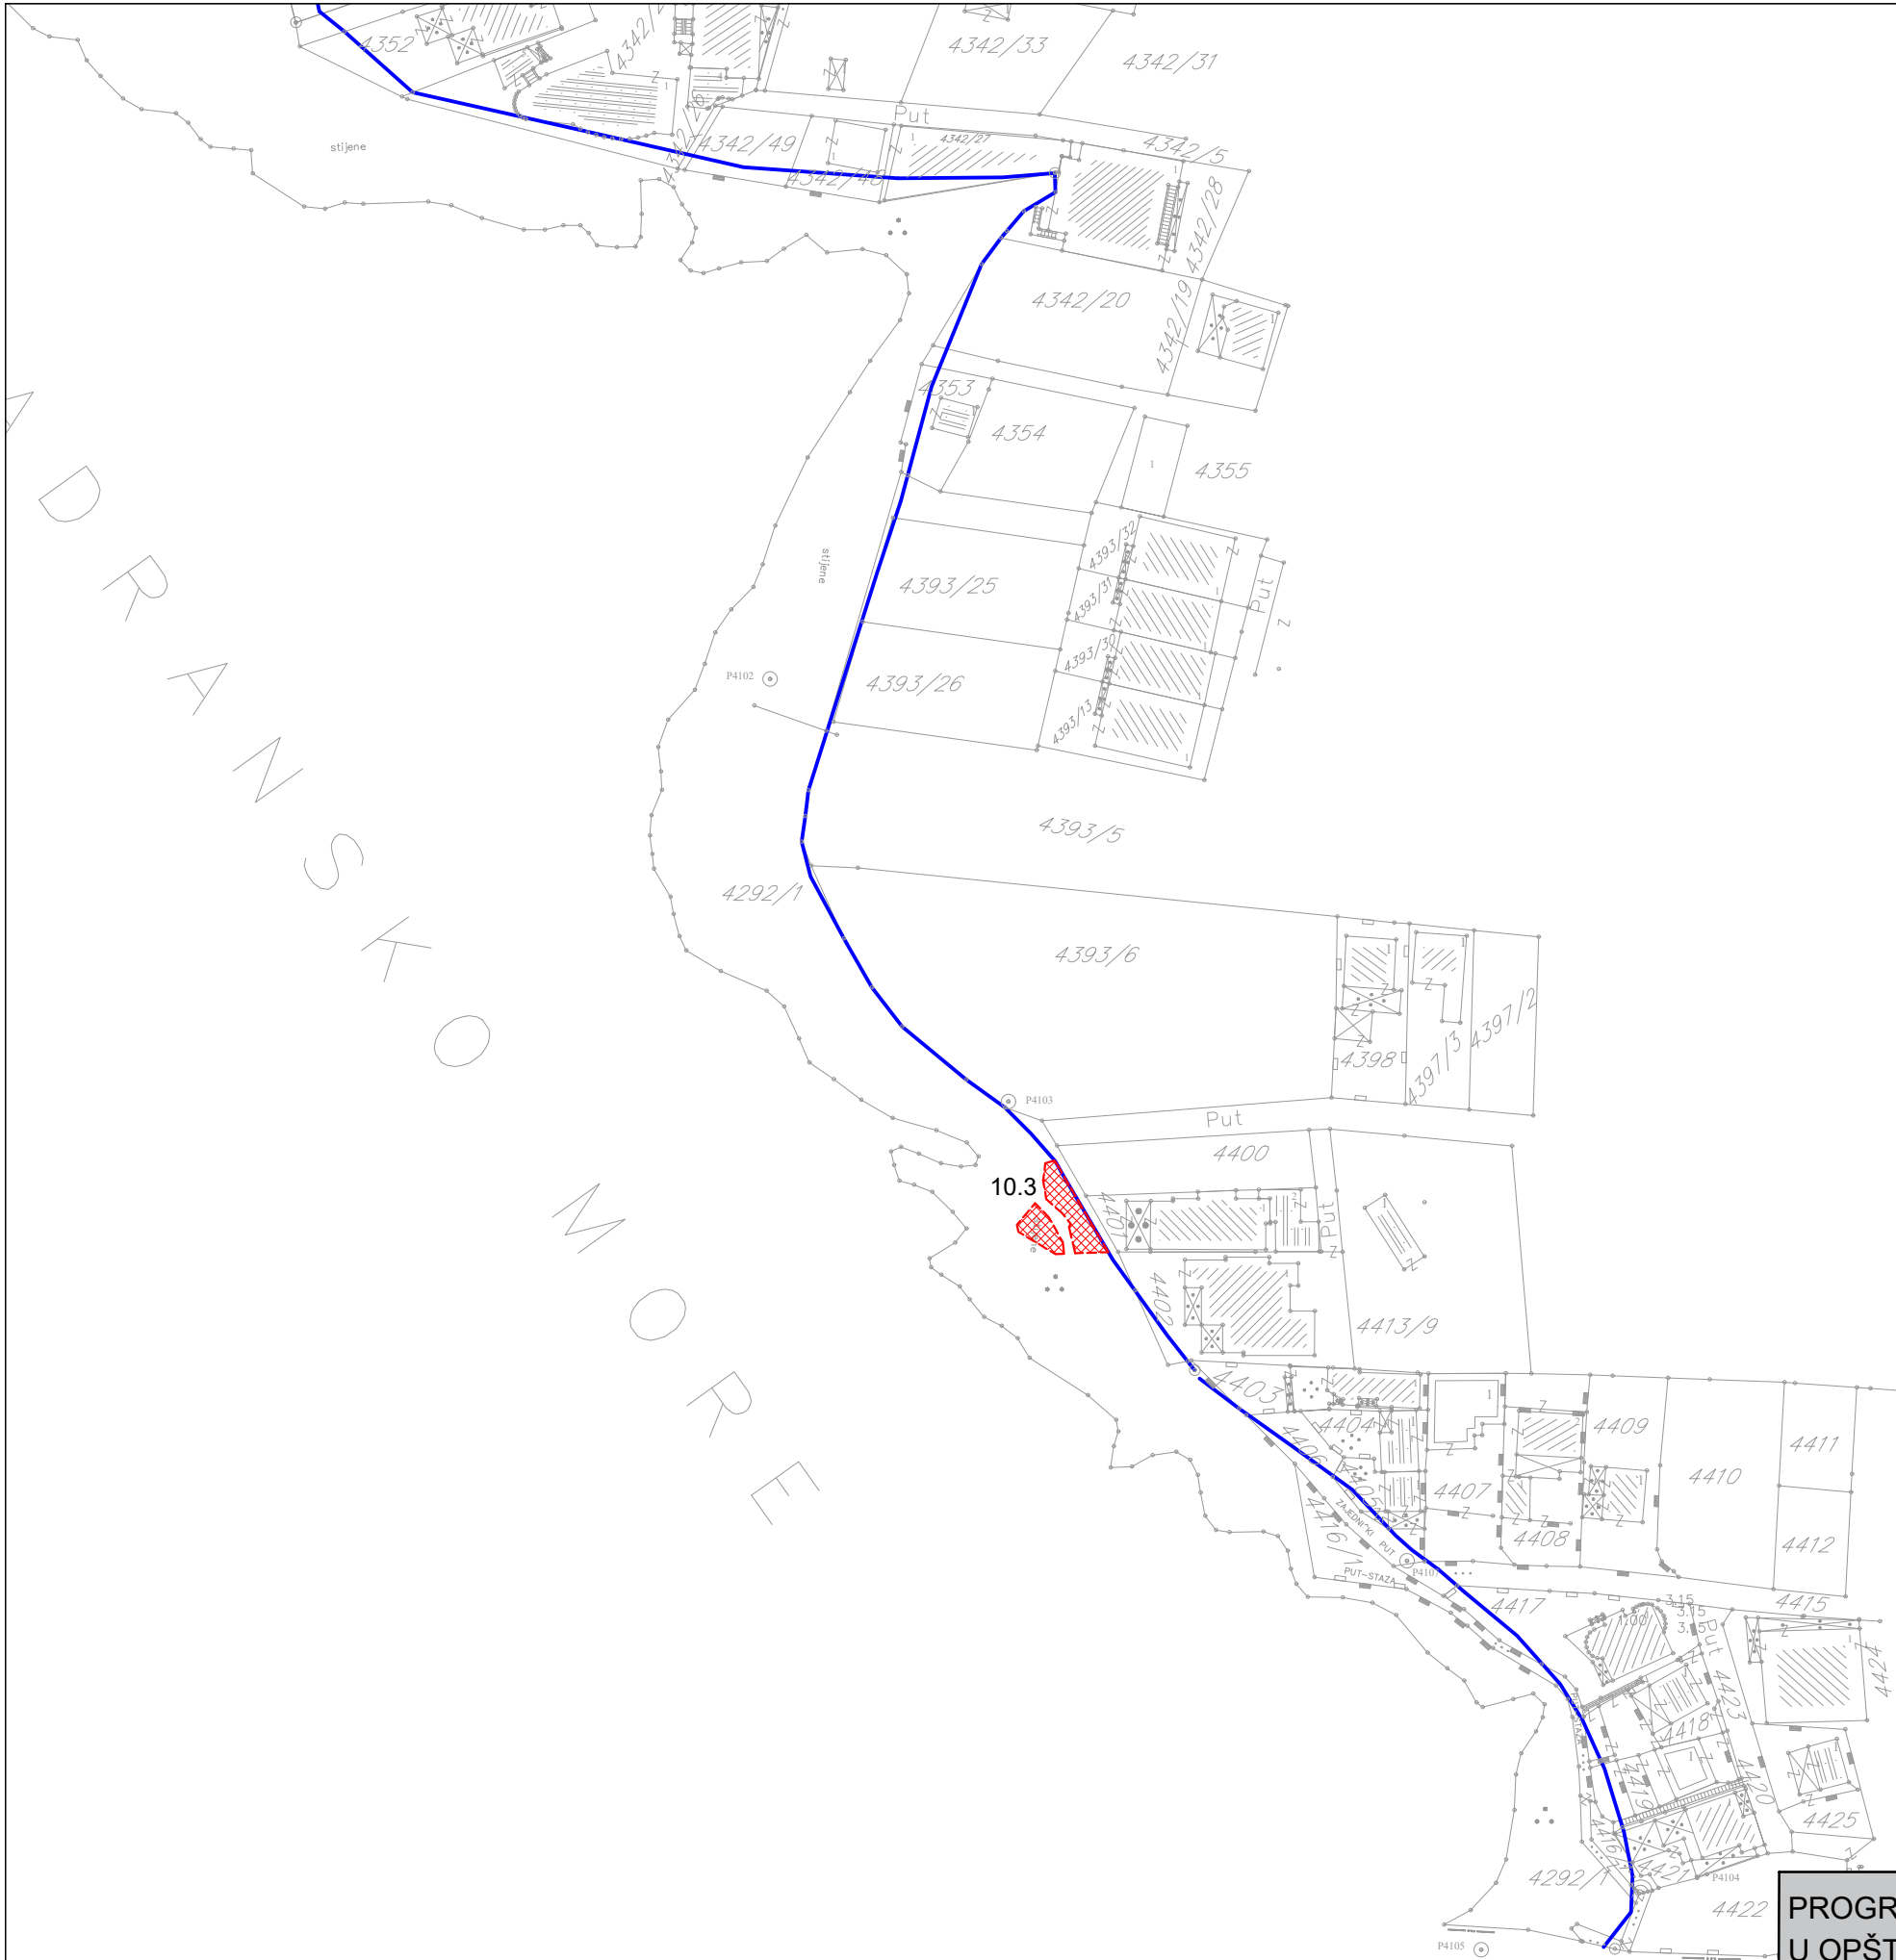

D
R
A
N
S
K
O
M
O
R
E

PROGRAM PRIVREMENIH OBJEKATA U ZONI MORSKOG DOBRA
U OPŠTINI BUDVA ZA PERIOD 2019.-2023. GOD.
LOKACIJA 10 PALJUŠKOVO, PETOVIĆA ZABIO