

IDEJNO RJEŠENJE

PRIVREMENI MONTAŽNO-DEMONTAŽNI OBJEKAT

UGOSTITELJSKI OBJEKAT SA TERASOM 5.7



Lokacija: **Lokacija 5.7** (Izmjene i dopune Programa privremenih objekata u zoni morskog dobra u opštini Budva za period 2024-2028) unutar k.p. 2894 K.O. Budva, opština Budva

Investitor: **“O'SALIVAN“ D.O.O. Budva**

Elektronski potpis projektanta	Elektronski potpis revidenta	Elektronski potpis nadležnog organa za izdavanje građevinske dozvole
--------------------------------	------------------------------	--

INVESTITOR „O'SALIVAN“ DOO Budva
(naziv/ime investitora)

OBJEKAT PRIVREMENI MONTAŽNO-DEMONTAŽNI OBJEKAT-
UGOSTITELJSKI OBJEKAT SA TERASOM
(naziv objekta koji se gradi)

LOKACIJA 5.7 (Izmjene i dopune Programa privremenih objekata u zoni
morskog dobra u opštini Budva za period 2024-2028. godine), k.p.
2894 KO Budva, opština Budva
(mjesto gradnje, planski dokument, urbanistička parcela, katastarska parcela)


VRSTA TEHNIČKE DOKUMENTACIJE IDEJNO REŠENJE
(idejno rješenje, idejni proj., glavni proj., proj. Održavanja dijela tehničke dokumentacije)

AUTOR PROJEKTA Tomislav Jović d.i.a.
(Ime i prezime autora projekta)

PROJEKTANT Arhi Studio Dizajn d.o.o. Žrtava fašizma bb, Budva
(naziv privrednog društva, pravnog lica odn. preduzetnika koji je izradio tehničku dokumentaciju)

ODGOVORNO LICE Tomislav Jović d.i.a.
(ime odgovornog lica u privrednom društvu, pravnom licu, odnosno ime i prezime preduzetnika)

VODEĆI PROJEKTANT Tomislav Jović d.i.a. UPI 107/7-143/2
(ime i prezime vodećeg projektanta, broj licence, potpis)

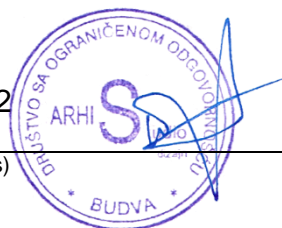



ARHISTUDIODESIGN

Arhi Studio Dizajn d.o.o.

Žrtava fašizma bb ▪ Budva

tel/fax +382 33 45 10 09

mob +382 68 76 45 66

Tehnička dokumentacija:	IDEJNO RJEŠENJE PRIVREMENOG MONTAŽNO DEMONTAŽNOG OBJEKTA- UGOSTITELJSKOG OBJEKTA SA TERASOM
Lokacija:	5.7 (Izmjene i dopune Programa privremenih objekata u zoni morskog dobra u opštini Budva za period 2024-2028. godine), k.p. 2894 KO Budva, opština Budva
Investitor:	“O'SALIVAN“ D.O.O. Budva

SADRŽAJ TEHNIČKE DOKUMENTACIJE

- Obrazac 1
- OPŠTA DOKUMENTACIJA
- IDEJNO RJEŠENJE - ARHITEKTURA

OPŠTA DOKUMENTACIJA



ARHISTUDIODESIGN

Arhi Studio Dizajn d.o.o.

Žrtava fašizma bb • Budva

tel/fax +382 33 45 10 09

mob +382 68 76 45 66

Tehnička dokumentacija:	IDEJNO RJEŠENJE PRIVREMENOG MONTAŽNO DEMONTAŽNOG OBJEKTA- UGOSTITELJSKOG OBJEKTA SA TERASOM
Lokacija:	5.7 (Izmjene i dopune Programa privremenih objekata u zoni morskog dobra u opštini Budva za period 2024-2028. godine), k.p. 2894 KO Budva, opština Budva
Investitor:	“O'SALIVAN“ D.O.O. Budva

OPŠTA DOKUMENTACIJA – SADRŽAJ:

- Ugovor između investitora i projektanta
- Izvod iz CRPS
- Licenca projektanta
- Licenca glavnog inženjera
- Dokaz o osiguranju od profesionalne odgovornosti
- Urbanističko-tehnički uslovi
- Projektni zadatak

UGOVOR O IZRADI TEHNIČKE DOKUMENTACIJE

Između

„O'SALIVAN“ d.o.o.
adresa Budva
PIB
e mail
koga zastupa
u daljem tekstu Naručilac

i

ARHI STUDIO DIZAJN D.O.O.
Adresa: Trg Sunca 2, Budva
PIB 02834731
e mail arhisgroup@gmail.com
koga zastupa Tomislav Jović, direktor
U daljem tekstu Izvođač

I PREDMET UGOVORA

Član 1.

Predmet ugovora je izrada tehničke dokumentacije: IDEJNO RJEŠENJE PRIVREMENOG MONTAŽNO DEMONTAŽNOG OBJEKTA- ugostiteljskog objekta sa terasom na lokaciji 5.7 (Izmjene i dopune programa privremenih objekata u zoni morskog dobra za period 2024-2028. godine), k.p. 2894 KO Budva, opština Budva.

II IZJAVE I OBAVEZE

Član 2.

Izvođač izjavljuje da posjeduje sva neophodna znanja, vještine, iskustvo i opremu potrebne za profesionalno korektnu izradu tehničke dokumentacije koja je predmet ovog Ugovora, prema uslovima i u rokovima predviđenim ovim Ugovorom.

Član 3.

Izvođač se obavezuje da sa dužnom pažnjom izvrši sve radnje na izradi tehničke dokumentacije koja je predmet ovog Ugovora.

Izvođač se obavezuje da Naručiocu iznese sva svoja zapažanja u vezi tehničke dokumentacije, a koja mogu uticati na odluke Naručioca u vezi sa tehničkom dokumentacijom.

Izvođač se obavezuje da u toku rada konsultuje Naručioca i daje mu na mišljenje i saglasnosti različite dijelove tehničke dokumentacije. Naručilac se obavezuje da u što kraćem roku odgovara na pitanja i daje sugestije i mišljenja, kako bi se proces rada odvijao kontinuirano.

Član 4.

Naručilac se obavezuje da Izvođaču dostavi dokumenta potrebna za izradu tehničke dokumentacije, u skladu sa zakonskim odredbama (elaborat o parcelaciji, geodetski snimak, urbanističko-tehnički uslovi, geo-tehnički elaborat i dr.).

Član 5.

Radovi na tehničkoj dokumentaciji iz člana 1 ovog Ugovora počinju pošto Naručilac Izvođaču dostavi potrebna dokumenta iz člana 4 ovog Ugovora.

III SADRŽAJ TEHNIČKE DOKUMENTACIJE

Član 6.

Tehničku dokumentaciju iz člana 1 ovog Ugovora čini:
Idejno rješenje ugostiteljskog objekta sa terasom.

Član 7.

Izvođač se obavezuje da Naručiocu dostavi sve potrebne podloge koje su sastavni dio tehničke dokumentacije koja je predmet ovog Ugovora, a koje su potrebne za izradu dodatnih projekata koji nisu predmet ovog Ugovora.

Naručilac se obavezuje da Izvođaču dostavi sve potrebne projekte, koji nisu predmet ovog Ugovora, a neophodni su za izradu tehničke dokumentacije koja je predmet ovog Ugovora, kao i da Izvođaču dostavi podatke o obrađivačima ovih projekata, kako bi se proces rada odvijao kontinuirano.

IV ROKOVI ZA IZRADU TEHNIČKE DOKUMENTACIJE

Član 8.

Rokovi za izradu tehničke dokumentacije iz člana 1 ovog Ugovora utvrdiće se dogovorom, nakon dobijanja saglasnosti Naručioca na idejno rješenje, a u zavisnosti od dinamike rada ostalih obrađivača dijelova tehničke dokumentacije.

V DOSTAVLJANJE TEHNIČKE DOKUMENTACIJE

Član 9.

Izvođač tehničku dokumentaciju idejno rješenje dostavlja Naručiocu u štampanom formatu (1 primjerak) i/ili elektronskim putem.

VI NAKNADA

Član 10.

Naknada za rad koja pripada Izvođaču za izradu tehničke dokumentacije iz člana 1 ovog Ugovora se obračunava po m² bruto površine objekta i po m² površine uređenja terena.

Obračun bruto površina i obračun ukupne vrijednosti radova na izradi tehničke dokumentacije se vrši na osnovu konačnih površina iz glavnog projekta, uz redukciju površina u skladu sa posebnim obračunom identičnih etaža, na koje Naručilac da saglasnost.

Član 11.

Naručilac se obavezuje da naknadu iz člana 10 ovog Ugovora isplati Izvođaču nakon izrade tehničke dokumentacije iz člana 1 ovog Ugovora.

Član 12.

U slučaju otkaza ovog Ugovora iz bilo kog razloga od strane Naručioca, Izvođač ima pravo na naknadu za stvarno izvedeni dio tehničke dokumentacije na dan otkaza Ugovora.

VII SUDSKA NADLEŽNOST

Član 13.

Ugovorne strane su saglasne da sve eventualne nesuglasice ili sporove koji proisteknu izvršenjem ovog Ugovora ili su u vezi sa ovim Ugovorom iznesu pred nadležni sud u Podgorici.

VIII OPŠTE I ZAVRŠNE ODREDBE

Član 14.

Ugovorne strane se obavezuju da se prilikom realizacije ovog Ugovora ponašaju savjesno u skladu sa dobrim poslovnim običajima, na način kojim se štite i interesi druge ugovorne strane.

Član 15.

Ugovorne strane su saglasne da sva obavještenja i zahtjeve jedna drugoj dostavljaju u pisanoj formi preporučenom poštom ili e mailom, na način iz koga se može pouzdano utvrditi datum dostavljanja.

Član 16.

Izmjene i dopune ovog Ugovora mogu se vršiti samo pisanim putem, uz obostranu saglasnost ugovornih strana, sačinjavanjem Aneksa ovog Ugovora.

Svaka strana je obavezna da odmah obavesti drugu ugovornu stranu o bilo kojoj statusnoj promjeni.

Član 17.

Ugovor je sačinjen u 4 (četiri) istovjetna primjerka, po 2 (dva) za svaku ugovornu stranu.

Naručilac:
"O'SALIVAN" doo

ANDRJA PEROVIĆ



Izvođač:





Dokument o registraciji

Izmjene: Statut, JMBG/Broj pasoša Osnivača i Ovlašćenog zastupnika BRANISLAVA MILIĆ-PAVLOVIĆ, Udio osnivača BRANISLAVA MILIĆ-PAVLOVIĆ MB/JMBG/BR.PASOŠA
Lični podatak zaštićen zakonom i Osnivač

Registarski broj 5 - 0604180 / 004

Datum registracije: 29.04.2011.

PIB: 02834731

Datum promjene podataka: 24.04.2024.

"ARHI STUDIO DIZAJN "D.O.O. BUDVA

Broj važeće registracije: /004

Skraćeni naziv: ARHI STUDIO DIZAJN
Telefon: +38268764566
eMail: arhisgroup@gmail.com
Web adresa:
Datum zaključivanja ugovora: 29.04.2011.
Datum donošenja Statuta: 29.04.2011. Datum promjene Statuta: 15.04.2024.
Adresa glavnog mjesta poslovanja: ŽRTAVA FAŠIZMA (ZGRADA TEHOMAX-A) BB BUDVA
Adresa za prijem službene pošte: ŽRTAVA FAŠIZMA (ZGRADA TEHOMAX-A) BB BUDVA
Adresa sjedišta: ŽRTAVA FAŠIZMA (ZGRADA TEHOMAX-A) BB BUDVA
Pretežna djelatnost: 7112 Inženjerske djelatnosti i tehničko savjetovanje
Obavljanje spoljno-trgovinskog poslovanja: DA
Oblik svojine: Privatna
Porijeklo kapitala: Domaći
Upisani kapital: 10,00Euro (Novčani 10,00Euro, nenovčani 0,00Euro)

OSNIVAČI:

TOMISLAV JOVIĆ - JBMG/Broj Pasoša zaštićeni zakonom

Uloga: Osnivač

Udio: 50% Adresa: Lični podatak zaštićen zakonom

BRANISLAVA MILIĆ-PAVLOVIĆ - JMBG/Broj Pasoša zaštićeni zakonom

Uloga: Osnivač

Udio: 50% Adresa: Lični podatak zaštićen zakonom

LICA U DRUŠTVU:

BRANISLAVA MILIĆ-PAVLOVIĆ - JMBG/Broj Pasoša zaštićen zakonom

Adresa: Lični podatak zaštićen zakonom

Uloga: Ovlašćeni zastupnik

Ovlašćenja u prometu: Neograničeno ()

Ovlašćen da djeluje: POJEDINAČNO ()

TOMISLAV JOVIĆ - JMBG/Broj Pasoša zaštićen zakonom

Adresa: Lični podatak zaštićen zakonom

Uloga: Izvršni direktor

Ovlašćenja u prometu: Neograničeno ()

Ovlašćen da djeluje: POJEDINAČNO ()

TOMISLAV JOVIĆ - JMBG/Broj Pasoša zaštićen zakonom

Adresa: Lični podatak zaštićen zakonom

Uloga: Ovlašćeni zastupnik

Ovlašćenja u prometu: Neograničeno ()

Ovlašćen da djeluje: POJEDINAČNO ()



Crna Gora

Ministarstvo ekologije,
prostornog planiranja i urbanizma
Odjeljenje za licenciranje registar
i drugostepeni postupak

Adresa: IV proleterske brigade broj 19
81000 Podgorica, Crna Gora
tel: +382 20 446 200
fax: +382 20 446 215

Broj: UPI 14-332/23-318/2

Podgorica, 28.03.2023. godine

„ARHI STUDIO DIZAJN“ D.O.O.

BUDVA

Žrtava fažizma (zgrada tehnomax-a) bb

U prilogu ovog akta, dostavljamo vam rješenje, broj i datum gornji.

OVLAŠĆENO SLUŽBENO LICE

Petar Vučinić





Crna Gora
Ministarstvo ekologije,
prostornog planiranja i urbanizma

Adresa: IV proleterske brigade broj 19
81000 Podgorica, Crna Gora
tel: +382 20 446 200
fax: +382 20 446 215

Broj: UPI 14-332/23-318/2

Podgorica, 28.03.2023. godine

Ministarstvo ekologije, prostornog planiranja i urbanizma, postupajući po zahtjevu privrednog društva DOO "ARHI STUDIO DIZAJN" BUDVA, broj UPI 14-332/23-318/1 od 24.03.2023. godine, za izdavanje licence za projektanta i izvođača radova, na osnovu člana 135 Zakona o planiranju prostora i izgradnji objekata ("Službeni list CG", br. 64/17, 44/18, 63/18, 11/19, 82/20, 86/22 i 4/23), člana 12 Uredbe o organizaciji i načinu rada državne uprave ("Službeni list CG", br. 49/22, 52/22, 56/22, 82/22, 110/22 i 139/22) i čl. 18 i 46 stav 1 Zakona o upravnom postupku ("Službeni list CG", br. 56/14, 20/15, 40/16 i 37/17), donijelo je

R J E Š E N J E

Privrednom društvu **DOO "ARHI STUDIO DIZAJN" BUDVA**, izdaje se

LICENCA

projektanta i izvođača radova

na period od **pet godina**.

O b r a z l o ž e n j e

Aktom broj UPI 14-332/23-318/1 od 24.03.2023. godine, ovom ministarstvu, obratilo se privredno društvo DOO "ARHI STUDIO DIZAJN" BUDVA, pretežna djelatnost - 7112 – Inženjerske djelatnosti i tehničko savjetovanje, zahtjevom za izdavanje licence za projektanta i izvođača radova. Uz zahtjev, privredno društvo je priložilo sljedeće dokaze:

- 1) rješenje broj UPI 107/7-143/2 od 20.02.2018.godine, kojim je **Tomislavu Joviću, diplomiranom inženjeru arhitekture**, izdata licenca ovlašćenog inženjera za obavljanje djelatnosti izrade tehničke dokumentacije i građenje objekta, donijeto od strane Ministarstva održivog razvoja i turizma;
- 2) potvrda poslodavca o zaposlenima zaključena izmađu „ARHI STUDIO DIZAJN“ D.O.O. Budva i Tomislava Jovića, izdata od strane Poreske uprave, Područne jedinice Budva;
- 3) potvrda izdata od strane „ARHI STUDIO DIZAJN“ D.O.O. Budva, od 14.03.2023.godine, da je Tomislav Jović u stalnom radnom odnosu od 29.04.2011.godine,
- 4) izvod iz Centralnog registra privrednih subjekata, registarski broj 5 - 0604180 /003.

Ministarstvo ekologije, prostornog planiranja i urbanizma razmotrilo je podnijeti zahtjev sa priloženom dokumentacijom i odlučilo kao u dispozitivu rješenja a ovo iz sljedećih razloga:

Odredbom člana 122 stav 1 Zakona o planiranju prostora i izgradnji objekata propisano je, u bitnom, da je privredno društvo koje izrađuje tehničku dokumentaciju (projektant), odnosno privredno društvo koje gradi objekat (izvođač radova), dužno da za obavljanje djelatnosti izrade tehničke dokumentacije, dijela tehničke dokumentacije odnosno građenje ili izvođenje pojedinih vrsta radova na građenju objekata, ima najmanje jednog zaposlenog ovlaštenog inženjera po vrsti projekta koji izrađuje i to za: arhitektonski, građevinski, elektrotehnički i mašinski projekat, odnosno vrsti radova koje izvodi na osnovu tih projekata. Stavom 2 prethodno navedenog člana propisano je da obavljanje pojedinih poslova iz prethodnog stava projektant, odnosno izvođač radova može da obezbijedi na osnovu zaključenog ugovora sa drugim privrednim društvom koje ima zaposlenog ovlaštenog inženjera za određenu vrstu projekta odnosno radova.

Dalje, članom 137 stav 2 prethodno navedenog zakona propisuje se da se licenca za privredno društvo izdaje za period od pet godina.

Prema članu 5 Pravilnika o načinu i postupku izdavanja, mirovanja licence i načinu vođenja registra licenci ("Službeni list CG", br. 79/17, 78/21 i 102/21), propisano je da se u postupku izdavanja licence projektanta i izvođača radova provjerava: 1) da li podnosilac zahtjeva u radnom odnosu ima zaposlenog ovlaštenog inženjera; i 2) licenca ovlaštenog inženjera.

Odredbom člana 136 stav 4 Zakona o planiranju prostora i izgradnji objekata propisano je da je imalac licence dužan da obavijesti ministarstvo o svim promjenama uslova na osnovu kojih je izdata licenca za obavljanje djelatnosti, u roku od 15 dana od dana nastanka promjene.

Postupajući po predmetnom zahtjevu, ministarstvo je, na osnovu raspoloživih dokaza, utvrdilo da su ispunjeni uslovi propisani zakonom i pravilnikom, i odlučilo kao u dispozitivu rješenja.

UPUTSTVO O PRAVNOJ ZAŠTITI: Protiv ovog rješenja može se pokrenuti upravni spor tužbom kod Upravnog suda, u roku od 20 dana od dana prijema istog.

OVLAŠĆENO SLUŽBENO LICE

Petar Vučinić





CRNA GORA

MINISTARSTVO ODRŽIVOG RAZVOJA
I TURIZMA

DIREKTORAT ZA INSPEKCIJSKI NADZOR I
LICENCIRANJE

Direkcija za licenciranje

Broj: UPI 107/7-143/2

Podgorica, 20.02.2018. godine

»TOMISLAV JOVIĆ«

Bokeljskih brigada 7/21
BUDVA

U prilogu ovog dopisa, dostavlja Vam se rješenje, broj i datum gornji.

OVLAŠĆENO SLUŽBENO LICE



Nikola Petrović

Dostavljeno:

-Naslovu;

-a/a.

MINISTARSTVO ODRŽIVOG RAZVOJA I TURIZMA
DIREKTORAT ZA INSPEKCIJSKI NADZOR
I LICENCIRANJE

Direkcija za licenciranje

Broj: UPI 107/7-143/2

Podgorica, 20.02.2018. godine

Ministarstvo održivog razvoja i turizma, rješavajući po zahtjevu zahtjevu JOVIĆ TOMISLAVA, dipl.inženjera arhitekture, iz Niša, za izdavanje licence za ovlaštenog inženjera, na osnovu člana 135 st. 1 i 2 Zakona o planiranju prostora i izgradnji objekata ("Službeni list Crne Gore" br. 64/17) i člana 46 stav 1 Zakona o upravnom postupku ("Službeni list Crne Gore" br. 56/14, 20/15, 40/16 i 37/17), donosi

RJEŠENJE

1. IZDAJE SE TOMISLAVU JOVIĆU, dipl.inženjeru arhitekture, iz Niša, LICENCA ovlaštenog inženjera za obavljanje djelatnosti izrade tehničke dokumentacije i građenje objekta.
2. Ova Licenca se izdaje na neodređeno vrijeme.

Obrazloženje

Aktom, br. UPI 107/7-143/1 od 23.01.2018.godine, TOMISLAVU JOVIĆU, dipl. Inženjer arhitekture, iz Niša, obratio se ovom ministarstvu zahtjevom za izdavanje licence ovlaštenog inženjera za obavljanje djelatnosti izrade tehničke dokumentacije i građenje objekta.

Uz zahtjev imenovani je ovom ministarstvu dostavio sledeće dokaze:

- Pasoš Republike Srbije (ovjerena fotokopija);
- Dozvola za privremeni boravak i rad (ovjerena fotokopija);
- Diplomu o stečenom visokom obrazovanju za Tomislava Miroslav Jovića Univerzitet u Nišu Građevinsko-arhitektonski fakultet u Nišu br.1036 od 01.oktobra 2007.godine (ovjerena fotokopija);
- Rješenje Ministarstva održivog razvoja i turizma kojim se ovjerava Jović Tomislavu licenca za odgovornog projektanta arhitektonskih projekata, uređenja slobodnih prostora i unutrašnjih instalacija vodovoda i kanalizacije br.300J538 10 od 09.12.2010.godine izdata od strane Inženjerske komore Srbije br.05-166/1 od 31.01.2011.godine (ovjerena fotokopija);;
- Licenca Inženjerske komore Srbije odgovornog projektanta arhitektonskih projekata, uređenja slobodnih prostora i unutrašnjih instalacija vodovoda i kanalizacije br.300J53810 od 9.decembra 2010.godine (ovjerena fotokopija);
- Potvrda da je Tomislav Jović član Inženjerske komore Srbije br.12-02/289285 od 09.01.2018.godine;
- Uvjerenje Ministarstva unutrašnjih poslova Republike Srbije da Jović Tomislav nije osuđivan, br.235-1/30 id 03.01.2018.godine (ovjerena fotokopija);
- Radna knjižica (ovjerena fotokopija);
- Uvjerenje Ministarstva pravde br.05/2-72-1719/18-1 od 16.02.2018.godine, da u kaznenoj evidenciji ne postoje podaci o osuđivanosti za imenovanog.

Ministarstvo održivog razvoja i turizma, razmotrilo je podnijeti zahtjev pa je odlučilo kao u dispozitivu ovog rješenja, a ovo iz sledećih razloga:

Naime, članom 123 stav 1 Zakona o planiranju prostora i izgradnji objekata («Službeni list Crne Gore » br. 64/17), propisano je da ovlašćeni inženjer može da bude fizičko lice koje obavlja poslove izrade tehničke dokumentacije odnosno građenje objekta, odgovarajuće struke, sa visokim obrazovanjem, odnosno najmanje kvalifikacijom VII1 podnivoa okvira kvalifikacije i najmanje tri godine radnog iskustva na stručnim poslovima izrade tehničke dokumentacije i građenja objekta.

Članom 3 stav 1 tačka 1 Pravilnika o načinu i postupku izdavanja, mirovanja licence i načinu vođenja registara licenci („Službeni list Crne Gore „ br. 79/17), utvrđene su vrste licenci, a između ostalih i licenca ovlašćenog inženjera koja se izdaje fizičkom, licu za obavljanje djelatnosti izrade tehničke dokumentacije i građenje objekta.

Članom 4 stav 1 tač. 1-4. Pravilnika, utvrđeno je da se u postupku izdavanja licence ovlašćenog inženjera, provjerava: 1) identitet podnosioca zahtjeva; 2) da li podnosilac zahtjeva posjeduje visoko obrazovanje, odnosno najmanje kvalifikacije VII1 podnivoa okvira kvalifikacija, odnosno da li je izvršeno priznavanje inostrane obrazovne isprave najmanje kvalifikacije VII1 podnivoa okvira kvalifikacija; 3) da li podnosilac zahtjeva ima najmanje tri godine radnog iskustva na stručnim poslovima izrade tehničke dokumentacije i građenju objekta sa visokim obrazovanjem, odnosno najmanje kvalifikacije VII1 podnivoa okvira kvalifikacije i 4) da li je podnosilac zahtjeva osuđivan za krivično djelo za koje se gonjenje preuzima po službenoj dužnosti.

Stavom 3 istog člana Pravilnika, utvrđeno je da se radno iskustvo u smislu stava 1 tačka 3 ovog člana, smatra radno iskustvo u svojstvu saradnika na izradi tehničke dokumentacije na građenju objekta, odnosno izvođenja pojedinih radova na građenju objekta. Stavom 4 istog člana Pravilnika, utvrđeno je da se izuzetno od stava 3 ovog člana, fizičkom licu koje posjeduje licencu za izradu tehničke dokumentacije i građenje objekata, izdatu po propisima koji su važili do donošenja ovog propisa, radno iskustvo može dokazati na osnovu uvida u dokumentaciju koja je bila osnov za njeno izdavanje.

Članom 137 stav 1 Zakona, propisano je da se licenca za fizičko lice izdaje na neodređeno vrijeme.

Rješavajući po predmetnom zahtjevu, a na osnovu uvida u dostavljene dokaze, ovo ministarstvo nalazi, da su se u konkretnoj pravnoj stvari stekli uslovi za primjenu čl. 123 stav 1 i 135 stav 2 Zakona o planiranju prostora i izgradnji objekata, a u vezi čl 3 stav 1 tač. 1 i čl. 4 Pravilnika o načinu i postupku izdavanja, mirovanja licence i načinu vođenja registara licenci.

Saglasno izloženom, riješeno je kao u dispozitivu ovog rješenja.

PRAVNA POUKA: Protiv ovog rješenja može se pokrenuti upravni spor tužbom kod Upravnog suda Crne Gore u roku od 20 dana od dana prijema istog.





INŽENJERSKA KOMORA CRNE GORE

Broj:05-3308

Podgorica, 03.12.2024. godine

Na osnovu čl. 143, čl. 146 stav 1 tačka 2 i čl. 149 stav 1 tačka 1
Zakona o planiranju prostora i izgradnji objekata
(„Službeni list Crne Gore“, br. 64/17, 44/18, 63/18, 11/19, 82/20, 86/22, 004/23)
i evidencije Registra članova Inženjerske komore Crne Gore, izdaje se

POTVRDA

o članstvu u Inženjerskoj komori Crne Gore

TOMISLAV M. JOVIĆ, diplomirani inženjer arhitekture iz Niša, Srbija,
član je Inženjerske komore Crne Gore do 31.12.2025. godine.

Reg.br. 3063





lovćen

Broj Polise / Računa: ODG006804O.J. obračuna: 3801Podružnica: 38 Filijala BD

Veza sa Polisom: _____

Zamjena polise: ODG005573

POLISA OSIGURANJA / RAČUN

BROJ POLISE / RAČUNA: **ODG006804**

UGOVARAČ: ARHI STUDIO DIZAJN DOO, ŽRTAVA FAŠIZMA (ZGRADA TEHNOMAX-A) BB, BUDVA, JMBG/PIB: 02834731

OSIGURANIK: ARHI STUDIO DIZAJN DOO, ŽRTAVA FAŠIZMA (ZGRADA TEHNOMAX-A) BB, BUDVA, JMBG/PIB: 02834731

TRAJANJE OSIGURANJA: Polisa važi od **22.06.2025. u 08:46** do **22.06.2026. u 08:46**

NAČIN OSIGURANJA: Osigurava se na sume osiguranja koje je odredio ugovarač osiguranja

USLOVI OSIGURANJA: Ovo osiguranje je zaključeno shodno ZOO i sledećim uslovima: Opšti uslovi za osiguranje projektantske odgovornosti (US-odp/99-06-cg); Klauzula o isključenju pokrića u vezi sa infektivnom bolešću (Covid-19) (KL-covid/20-12-cg)

Osigurava se:

	Suma osiguranja €	Premija €
1.Opasnost: Projektantska odgovornost		
1.1. (P.O.- Odgovornost za fizička oštećenja i uništenja po uslovima US-odp (član 1. stav 1.)): Osiguranjem su pokriveni odštetni zahtjevi (zahtjevi za naknadu štete), ispostavljeni osiguraniku za štete nastale usled greške u tehničko računskim i statičkim osnovama, te izračunavanjima, kalkulacijama, konstrukciji i tehničkoj izradi projektne dokumentacije, ukoliko greška, za vrijeme pokrića osiguranja ima za posledicu oštećenje ili uništenje osiguranog objekta, (tzv. fizička oštećenja), koji se izvodi odnosno izgrađuje/montira po projektu kojeg je izradio osiguranik. Po ovim uslovima se pod projektima smatraju kako građevinski objekti tako i mašinska, električna i druga (ostala) oprema. Predviđena vrijednost svih projektnih radova u narednoj osiguravajućoj godini je 20.000 €. Isključeno je osiguravajuće pokriće koje se odnosi na greške koje proizilaze iz tehničkog nadzora ili konsaltinga. Isključeno je osiguravajuće pokriće koje se odnosi na greške odnosno troškove koji nemaju za posledicu fizičko oštećenje, već potrebu za izradom, nabavkom ili ugradnjom novog dijela. Isključeno je pokriće tokom perioda garancije. Učešće osiguranika u šteti iznosi 10 % minimalno 300 €. Godišnji agregat je 100.000,00 €. Iz osiguravajućeg pokrića su isključene štete koje nastaju tokom izvođenja radova (odgovornost izvođača radova)..	100.000,00€	
A Minimalna premija 1 (140%)		140,00€
B Doplatak za uvećanu sumu osiguranja (120%)		168,00€
C Osiguranik kod svake štete učestvuje sa 10% od priznate štete a min 300 EUR (0%)		
D Godišnji agregat jednostruki (20%)		-61,60€
E Popust za isključenje pokrića u periodu garancije (10%)		-24,64€

Napomena: Sastavni dio polise je i Klauzula o isključenju pokrića u vezi sa infektivnom bolešću (Covid-19) (KL-covid/20-12-cg).

BRUTO PREMIJA: 221,76€

POREZ NA PREMIJU: 19,96€

UKUPAN IZNOS ZA NAPLATU: 241,72€

dvjestačetdesetjedan i 72/100 eura

Polisa se smatra računom. PDV nije zaračunat na osnovu člana 27. Zakona o PDV-u. Ugovorena dinamika plaćanja premije osiguranja:

1. 17.06.2025 241,72€

Način plaćanja prve uplate: Po pratećoj fakturi

Molimo vas da naznačene iznose u ugovorenim rokovima uplatite na naš žiro račun: 510-8173-62 CKB; 530-1357-16 NLB; 535-4815-87 PB; 565-203-60 LB sa pozivom na broj: R/ODG006804. Smatra se da je premija plaćena onog dana kada pristigne uplata na račun osiguravača.

Pravo na naknadu štete po ovoj polisi počinje od dana i časa koji je na polisi označen kao početak osiguranja ukoliko je do tada plaćena premija, a inače po isteku 24 časa dana kada je premija plaćena (čl. 1010 st. 1 Zakona o obl. odnosima (SLRCC br. 022/17)).

Ukoliko se premija ne plaća u dogovorenim rokovima primjenjuje se Zakon o obligacionim odnosima.

Ako nije obračunata premija za proširenje osiguravajućeg pokrića ili za povećanu opasnost, osiguranik ima osiguravajuće pokriće samo za dio oštete odnosno naknade iz osiguranja, u srazmjeri između premije koja je obračunata i premije koja je trebala biti obračunata.

Potpisivanjem odnosno sklapanjem ugovora o osiguranju i prijemom obavještenja o obradi podataka o ličnosti od strane ugovarača osiguranja, osiguravač može da koristi i obrađuje lične podatke iz ugovora o osiguranju i da navedene podatke prenosi na druga pravna lica u zemlji i inostranstvu, a čije učešće je neophodno za ispunjavanje obaveza iz ugovora o osiguranju. Pritom ugovarač osiguranja daje izričitu saglasnost za posebne kategorije ličnih podataka, a u slučaju da je obrada takvih podataka potrebna za ispunjenje obaveza iz ugovora o osiguranju. Sa sadržinom ove odredbe, upoznata su i saglasna i sva lica sa čijim ličnim podacima je ugovarač osiguranja upoznao osiguravača prilikom zaključivanja ugovora, a što ugovarač osiguranja potvrđuje potpisom ugovora o osiguranju. Način na koji osiguravač obrađuje podatke o ličnosti nalazi se u obavještenju o obradi podataka (<https://www.lo.co.me/ostalo/zastita-podataka>).

50086 - KRGOVIĆ TINA

Osiguravač



U Budvi, 17.06.2025



Ugovarač osiguranja

Osiguravač zadržava pravo da u roku od 30 dana od dana izdavanja polise prijavi računске ili neke druge greške učinjene od strane zastupnika. Uslovi osiguranja koji prate ovu polisu (osim ZOO) su ugovaraču uručeni i čine sastavni dio ove polise, što potvrđuje svojim potpisom ugovarač osiguranja.


OS - 01 / 1

Lovćen Osiguranje AD ul. Slobode 13A 81000 Podgorica; PIB:02018560; PDV: 20/31-00113-8; Tel: 020 404 404 www.lo.co.me email: info@lo.co.me

Štampano: 17.06.2025 12:17

URBANISTIČKO-TEHNIČKI USLOVI

URBANISTIČKO – TEHNIČKI USLOVI

1.	<p>CRNA GORA</p> <p>JAVNO PREDUZEĆE ZA UPRAVLJANJE MORSKIM DOBROM CRNE GORE</p> <p>Broj: 0208-3103/2-Up Budva, 06.06.2025. godine</p>	 <p>JAVNO PREDUZEĆE ZA UPRAVLJANJE MORSKIM DOBROM CRNE GORE</p>
2.	<p>JAVNO PREDUZEĆE ZA UPRAVLJANJE MORSKIM DOBROM CRNE GORE - BUDVA na osnovu člana 1 Uredbe o povjeravanju dijela poslova iz nadležnosti Ministarstva prostornog planiranja, urbanizma i državne imovine Javnom preduzeću za upravljanje morskim dobrom i Javnom preduzeću nacionalni parkovi Crne Gore, broj 10-332/24-4577 od 02.08.2024.godine („Službeni list Crne Gore“, br. 076/24 od 02.08.2024.), kao i Uredbe o izmjeni uredbe o povjeravanju dijela poslova Ministarstva prostornog planiranja, urbanizma i državne imovine Javnom preduzeću za upravljanje morskim dobrom Crne Gore i Javnom preduzeću za nacionalne parkove Crne Gore broj 10-332/24-7334/2 od 24.12.2024. godine („Službeni list Crne Gore“, broj 128/2024 od 31.12.2024.), Izmjene i dopune Programa privremenih objekata u zoni morskog dobra za period 2024-2028 godine broj 04-332/25-86/36 od 12.02.2025. godine, a u skladu sa članovima 8 i 163 Zakona o izgradnji objekata ("Sl.list. 19/25), i Zakona o uređenju prostora („Sl.list. 19/25) Pravilnikom o bližim uslovima za postavljanje odnosno građenje privremenih objekata, uređaja i opreme (Službeni list CG, br. 043/18, 076/18, 076/19, 009/24, 28/24) i članom 7. Zakona o morskome dobru (Službeni list RCG, br. 14/92), izdaje:</p>	
3.	<p>URBANISTIČKO-TEHNIČKE USLOVE</p> <p>za izradu tehničke dokumentacije</p>	
	<p>za postavljanje privremenog montažno demontažnog objekata - ugostiteljski objekat sa terasom lokacija označena kao objekat 5.7 u opštini Budva predviđena - Izmjenama i dopunama Programa privremenih objekata u zoni morskog dobra u opštini Budva za period 2024-2028.godine</p>	
4.	PODNOŠILAC ZAHTJEVA-KORISNIK:	„O'SALIVAN“ DOO BUDVA
5.	PLANIRANO STANJE	
5.1	Namjena parcele odnosno lokacije i površine	
	<p>Na lokaciji označenoj kao 5.7 može se postaviti Montažno demontažni privremeni objekat - ugostiteljski objekat sa terasom sa maksimalnim površinama:</p> <p>Terasa 1: P1=75 m2 Terasa 2: P1=324m2 Terasa 3: P1=200m2</p>	

Terasa 4: P1=16m2

Metalna konstrukcija i betonski stubovi oko postojećeg objekta, pokrivač: tenda bijele boje i prirodno zelenilo. U zimskom periodu može se odobriti zatvaranje dijela terase lakom montažno demontažnom konstrukcijom od PVC materijala (ili drveta) i stakla. Zabranjuje se postavljanje bilo kakvog mobilijara i prodaja brze hrane prema gornjem i donjem šetalištu. U okviru ugostiteljskog objekta može se odobriti postavljanje rashladne vitrine za prodaju sladoleda.

Neophodna izrada tehničkog rješenja za rješavanje otpadnih voda (Tip 1, Tip 2 ili Tip 3) u skladu sa Poglavljem 8 Programa

Prilikom određivanja tačne lokacije objekta na terenu poštovati pravilo da se zauzimanjem javne površine u svrhu postavljanja odnosno izgradnje privremenog ugostiteljskog objekta mora osigurati nesmetano korišćenje okolnih zgrada, drugih objekata i urbane opreme, te se ne smiju ugroziti sigurnost i redovan protok učesnika saobraćaja i onemogućiti prolaz vozilima javnih službi i interventnim vozilima (hitna pomoć, vatrogasno vozilo, policija...), kao ni ugroziti nesmetan pogled na more stalnih objekata u zaleđu;

Prilikom postavljanja odnosno građenja privremenog ugostiteljskog objekta nije dozvoljeno sjeći drveće i ostalo vrijedno rastinje, već je položaj, oblik i veličinu objekta neophodno prilagoditi uslovima konkretne lokacije kako bi se sačuvalo zatečeno vrijedno rastinje;

Privremeni ugostiteljski objekti mogu biti montažno-demontažni ili nepokretni, u zavisnosti od gabarita objekta i specifičnih uslova terena i konkretne lokacije. U slučaju gdje je postojeći ugostiteljski objekat, izgrađen kao nepokretni privremeni objekat isti se zadržava kao takav, u gabaritim propisanim Programom;

Zelene, odnosno plažne pješčane površine, površine na području prirodnog i kulturno-istorijskog područja i zaštićene okoline, starih gradova, kulturno-istorijskih i ambijentalnih cjelina, površine u neposrednoj blizini ili zaštićenoj okolini nepokretnih kulturnih dobara, kao i površine mora ne mogu se betonirati za potrebe planiranja i postavljanja novih privremenih ugostiteljskih objekata;

Postojeća podloga objekta mora biti autentična, ne vještački stvorena za potrebe postavljanja novog privremenog objekta;

Terasa se organizuje na postojećoj gotovoj podlozi, a u slučaju da postojeća podloga nije odgovarajuća, može se postaviti montažno-demontažna podloga (deking ili sl.) Podna platforma ne može biti visine veće od 10 cm.

Betoniranje podloge za postavljanje ugostiteljskih terasa kod planiranih novih objekata nije dozvoljeno na pješčanim djelovima plaža, u granicama zaštićenih prirodnih dobara, u granicama nepokretnog kulturnog dobra i njegove zaštićene okoline, kao i u granicama prirodnog i kulturno-istorijskog područja Kotora.




Elementi terase treba da dimenzijama, težinom, međusobnim vezama i postavljanjem, omogućavaju brzu montažu, demontažu i transport, ne oštećuju površinu na koju se postavljaju, okolno zelenilo, i da budu pogodni za nesmetano kretanje djece, starijih osoba i lica sa invaliditetom.

Opremu ugostiteljskih terasa čine stolovi, stolice, suncobrani, žardinjere i eventualno ograde. Za zaštitu od sunca na otvorenim terasama na javnim površinama dozvoljeno je samo postavljanje suncobrana ili tendi (izuzetno pergola i lakih konstrukcija ako je u skladu sa ambijentalnim vrijednostima prostora i ako je Programom tako definisano za konkretnu lokaciju).

Gdje je planirano, dozvoljeno je zatvaranje bočnih vertikalnih strana ugostiteljske terase, eloksiranom/al/pvc bravarijom i staklom, a nije dozvoljeno zatvaranje

	<p>najlonima i ceradama. Mogućnost zastakljivanja odnosi se samo na one terase na kojima postoje tehnički preduslovi - odnosno na kojima je predviđeno natkrivanje, a ne na terasama kojima je Programom definisano natkrivanje suncobranima i tendama.</p> <p>Zastakljivanje ugostiteljskih terasa dozvoljeno je isključivo staklenim kliznim sistemima. Klizno preklapajući sistem zastakljivanja omogućava potpuno otvaranje terase u ljetnjem periodu, a zbog većih dimenzija kliznih vrata u odnosu na klasična vrata sa krilnim otvaranjem, ne zatvaraju vidik u zimskom periodu.</p> <p>Ukoliko je Programom na konkretnoj lokaciji dozvoljeno postavljanje pergole u sklopu ugostiteljske terase, ona se može postaviti iznad ulaza u poslovne prostore ili može biti samostojeća, izrađuje se od drvene konstrukcije i prekrivena je puzavicama ili vinovom lozom, izuzetno bijelim platnom, ukoliko uslovi na terenu ne omogućavaju sađenje vegetacije.</p> <p>Na javnim površinama nije dozvoljeno isticanje reklamnih sadržaja na suncobranima i tendama koji se ne odnose na natpise naziva lokala. Natpisi naziva lokala mogu se naći na obodima tendi i moraju biti u skladu sa osnovnim tonom pokrivača.</p> <p>Oprema ugostiteljskih terasa (mobilijar) treba da bude lagana, ujednačena, jednostavnih linija, po mogućnosti od prirodnih materijala. Savremeni dizajn je veoma preporučljiv.</p> <p>Postavljanje uređaja za hlađenje i zagrijavanje terase električnom energijom vrši se u skladu sa posebnim propisima koji se odnose na električne i termotehničke instalacije.</p> <p>Tehnička rješenja za privremene objekte koji imaju otpadne vode, a planirani su na lokacijama na kojima nije izgrađen javni kanalizacioni sistem i u zaštićenim područjima ili u neposrednoj blizini istog ili su te lokacije hidrološki direktno povezane sa morem i zonama sa zakonom zaštićenom vrstom <i>Posedonia oceanica</i>, su:</p> <ul style="list-style-type: none"> - bioprečišćivač (uređaj za prečišćavanje otpadnih voda sa dijelom za njihovo biološko prečišćavanje) u kapacitetu koji odgovara predviđenom broju korisnika, za ugostiteljske objekte ne manje od 20 ES (TIP 1) - vodonepropusna sabirna jama izgrađena od PP ili PE koja je 100% vodonepropusna i/ili (TIP 2) - mobilni sanitarni blok (TIP 3) <p>Isti predstavljaju sastavni dio lokacije privremenog objekta, koji nije neophodno planirati kao posebni privremeni objekat.</p> <p>U bilo kom od navedenih tehničkih rješenja, vlasnik/korisnik tog objekta mora da ima zaključen ugovor sa JKP ili drugom firmom ovlašćenom za održavanje i vršenje usluge pražnjenja, odvoza i bezbjednog odlaganja sakupljenih otpadnih voda iz vodonepropusne sabirne jame, bioprečišćivača odnosno mobilnog sanitarnog bloka.</p>
5.2	Pravila parcelacije
	Ugostiteljski objekat sa terasom predviđa se na kp 2894 K.O. Budva, opština Budva
6.	USLOVI I MJERE ZAŠTITE ŽIVOTNE SREDINE
	Privremeni objekti se ne smiju postavljati na uređenim zelenim površinama. Poželjno ih je postavljati na neuređenim površinama koje bi na taj način bile oplemenjene.

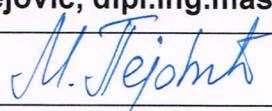	<p>Privremeni objekti se ne smiju postavljati ako na bilo koji način ugrožavaju životnu sredinu (prekomjerna buka, štetna isparenja, opasni otpad i sl.).</p> <p>Tehničkom dokumentacijom predvidjeti uslove i mjere za zaštitu životne sredine u skladu sa odredbama Zakona o procjeni uticaja na životnu sredinu („Službeni list CG“, br.80/05, 40/10, 73/10, 40/11, 27/13 i 52/16) i Zakonom za zaštitu prirode („Službeni list CG“, br. 054/16 od 15.08.2016, 018/19 od 22.03.2019) na osnovu urađene procjene uticaja na životnu sredinu. U slučajevima kada je potrebno izvršiti procjenu uticaja na životnu sredinu, uz zahtjev za izdavanje građevinske dozvole na glavni projekat investitor treba da dostavi Odluku o potrebi procjene uticaja na životnu sredinu, shodno članu 13 Zakona o procjeni uticaja na životnu sredinu.</p>
7.	<p>USLOVI I MJERE ZAŠTITE NEPOKRETNIH KULTURNIH DOBARA I NJIHOVE ZAŠTIĆENE OKOLINE</p>
	<p>Zabranjeno je korišćenje zaštićenih prirodnih dobara na način koji prouzrokuje: oštećenje zemljišta i gubitak njegove prirodne plodnosti; oštećenje površinskih ili podzemnih geoloških, hidrogeoloških i geomorfoloških vrijednosti; oštećenje morskih zaštićenih područja; osiromašenje prirodnog fonda divljih vrsta biljaka, životinja i gljiva; smanjenje biološke i predione raznovrsnosti; zagađivanje ili ugrožavanje podzemnih i površinskih voda." Na samom zaštićenom prirodnom dobru se ne mogu postavljati objekti trajnog karaktera, izvoditi radovi betoniranja, eksploatacije pijeska, uklanjanja vegetacije, izmjene obalne linije i strukturnog remodeliranja pješčane plaže. Izuzetak predstavljaju intervencije izgradnje rampi za pristup lica sa invaliditetom na planom definisanim lokacijama.</p>
8.	<p>USLOVI ZA LICA SMANJENE POKRETLJIVOSTI I LICA SA INVALIDITETOM</p>
	<p>Tehničkom dokumentacijom obezbjediti prilaz i upotrebu objekta/objekata licima smanjene pokretljivosti u skladu sa članom 12 Zakona o izgradnji objekata i Pravilnikom o bližim uslovima i načinu prilagođavanja objekata za pristup i kretanje lica smanjene pokretljivosti i lica sa invaliditetom („Sl. list CG“ broj 48/13 i 44/15).</p>
9.	<p>USLOVI ZA OBJEKTE KOJI MOGU UTICATI NA PROMJENE U VODNOM REŽIMU</p>
	<ul style="list-style-type: none"> • kod utvrđivanja urbanističkih uslova za privremene objekte posebno treba voditi računa o sanitarnom aspektu istih, o uslovima koje propisuju nadležna javna komunalna preduzeća (vodovod, kanalizacija, telekom i elektrodistribucija), kao i uslovima koji proizilaze iz Zakona o bezbjednosti hrane; • uz predviđeni ugostiteljski objekat, uz uređeno kupalište i u njegovom zaleđu, gdje za to postoje infrastrukturni priključci može se odobriti postavljanje montažno demontažnih sanitarnih objekata u površinama srazmjerno veličini ugostiteljskog objekta, odnosno kupališta i zakonskim propisima bez potrebe predviđanja istih u grafičkom dijelu plana objekata privremenog karaktera. Na kupalištima i u njihovom zaleđu sanitarni objekti mogu biti i kontejnerskog tipa; • neophodno je predvidjeti uklanjanje svih montažnih toaleta nakon završetka sezone;
10.	<p>USLOVI ZA PRIKLJUČENJE NA INFRASTRUKTURU</p>
10.1	<p>Uslovi priključenja na elektroenergetsku infrastrukturu</p>
	<p>Prilikom izrade tehničke dokumentacije potrebno je poštovati sljedeće preporuke EPCG:</p> <ul style="list-style-type: none"> •Tehnička preporuka za priključke potrošača na niskonaponsku mrežu TP-2 (II dopunjeno izdanje) •Tehnička preporuka – Tipizacija mjernih mjesta •Uputstvo i tehnički uslovi za izbor i ugradnju ograničavača strujnog opterećenja •Tehnička preporuka TP-1b - Distributivna transformatorska stanica DTS – EPCG 10/0.4 Kv

11.	Prilikom izrade tehničke dokumentacije poštovati Pravilnik o načinu izrade, razmjeri i bližoj sadržini tehničke dokumentacije (Sl. list CG, br.23/14, 32/15 i 75/15). Tehničku dokumentaciju izraditi u skladu sa Pravilnikom o načinu obračuna površine i zapremine objekata (" Sl. List CG", br. 47/13).	
12.	POTREBA IZRADE URBANISTIČKOG RJEŠENJA Potrebno je uraditi Idejno rješenje ugostiteljskog objekata sa terasom sa atestom proizvođača kao i fotografijama uređaja koji se postavljaju na ugostiteljskoj terasi u okviru ugostiteljskog objekta i nakon toga uraditi i Revidovani Glavni projekat	
13.	POTREBA PRIBAVLJANJA SAGLASNOSTI GLAVNOG DRŽAVNOG ARHITEKTE U skladu sa članom 22 Zakona o izgradnji objekata, neophodno je pribaviti Saglasnost na spoljni izgled privremenog objekta od strane Glavnog državnog arhitekta	
14.	- U skladu sa članom br. 40 Zakona o zaštiti prirode („Službeni list CG“, br. 054/16 od 15.08.2016, 018/19 od 22.03.2019) potrebno je od Agencije za zaštitu prirode i životne sredine pribaviti Dozvolu za obavljanje radnji, aktivnosti i djelatnosti u zaštićenom području.	
15.	NAPOMENA: Nakon izrade dokumentacije tražene UTU potrebno je JPMD dostaviti REVIDOVANI GLAVNI PROJEKAT (na CD-u u zaštićenoj verziji), original ili ovjerenu kopiju Saglasnosti Glavnog državnog arhitekta i (za objekte gdje je to traženo) Dozvolu za obavljanje radnji, aktivnosti i djelatnosti u zaštićenom području izdatu od strane Agencije za zaštitu prirode i životne sredine. - Shodno članu 117. Zakona o planiranju prostora i izgradnji objekata, korisnik je dužan da 15 dana prije postavljanja privremenog objekta, dostavi prijavu sa svom tehničkom dokumentacijom i Saglasnostima, Dozvolama traženim UTU nadležnom inspeksijskom organu lokalne uprave	
16.	DOSTAVLJENO: - Podnosiocu zahtjeva - Nadležnom inspeksijskom organu lokalne uprave. - U spise predmeta - a/a	
17.	OBRAĐIVAČI URBANISTIČKO-TEHNIČKIH USLOVA:	Mirjana Pejović, dipl.ing.maš. potpis 
18.	VD RUKOVODILAC SLUŽBE ZA UREĐENJE I IZGRADNJU:	Miljana Miljanić, Spec.App.građ.
19.	M.P. 	potpis 
20.	PRILOZI	
	- Grafički prilog iz Izmjena i dopuna Programa privremenih objekata	

PROJEKTI ZADATAK

Tehnička dokumentacija:	IDEJNO RJEŠENJE
Objekat:	Privremeni montažno demontažni objekat- ugostiteljski objekat sa terasom
Lokacija:	5.7, k.p. 2894, KO Budva, opština Budva
Investitor:	„O'SALIVAN“ doo Budva

PROJEKTNI ZADATAK

ZA IDEJNO RJEŠENJE PRIVREMENOG MONTAŽNO DEMONTAŽNOG OBJEKTA- UGOSTITELJSKOG OBJEKTA SA TERASOM

Uvod

Tehničkom dokumentacijom predvidjeti izgradnju privremenog montažno demontažnog objekta-ugostiteljskog objekta sa terasom.

Cilj i svrha izrade tehničke dokumentacije

Tehničku dokumentaciju izraditi u cilju iskorišćenja mogućnosti uređenja prostora, koje su zadate planskim dokumentom, kao i u cilju ispunjenja uslova zadatih planskim dokumentom.

Predmet tehničke dokumentacije

Predmet tehničke dokumentacije je izgradnja privremenog montažno demontažnog objekta- ugostiteljskog objekta sa terasom. Za glavni pješački pristup u objekat koristi se vec postojeća veza sa javnom saobraćajnicom na sjevernoj i južnoj granici parcele.

Namjena prostora

Terasa treba da bude prijatna, luksuzna i funkcionalna zona za dnevni boravak gostiju – idealna za opuštanje i konzumaciju pića ili obroka.

Mobilijar

Mobilijar terase čine stolovi, stolice i suncobrani. Stolice i stolovi treba da budu izrađeni od kvalitetnih materijala otpornih na UV zračenje, vlagu i promjene temperature (npr. aluminijum, čelik sa zaštitnim premazom, ili tretirano drvo poput tikovine). Konstrukcija treba da bude čvrsta i stabilna, prilagođena za intenzivnu upotrebu na otvorenom prostoru.

Stolovi treba da imaju radnu površinu izrađenu od otpornog materijala (npr. kaljeno staklo, kompakt ploče, aluminijum, drvo ili HPL), koji je postojan na sunčevo zračenje, vlagu i promjene temperature. Površina mora biti laka za čišćenje i održavanje.

Stil i estetika

Želim jednostavan, elegantan mediteranski stil. Dominantne boje: bijela, bež, svijetlo siva – u skladu s prirodnim ambijentom.

Minimalna upotreba plastike – drvo, metal, ratan ili tekstil su preferirani materijali.

Tkanine treba da budu vodootporne i lako perive.

Održavanje i trajnost

Sav mobilijar mora biti lako održiv i dugotrajan.

Važno mi je da se terasa može brzo rasprijeti u slučaju lošeg vremena.

Za investitora

„O'SALIVAN“ doo

ANDRIJA PEROVIĆ



IDEJNO RJEŠENJE
ARHITEKTURA



ARHISTUDIODESIGN

Arhi Studio Dizajn d.o.o.

Žrtava fašizma bb ▪ Budva

tel/fax +382 33 45 10 09

mob +382 68 76 45 66

Tehnička dokumentacija:	IDEJNO RJEŠENJE PRIVREMENOG MONTAŽNO DEMONTAŽNOG OBJEKTA- UGOSTITELJSKOG OBJEKTA SA TERASOM
Lokacija:	5.7 (Izmjene i dopune Programa privremenih objekata u zoni morskog dobra u opštini Budva za period 2024-2028. godine), k.p. 2894 KO Budva, opština Budva
Investitor:	“O'SALIVAN“ D.O.O. Budva

IDEJNO RJEŠENJE ARHITEKTURE – SADRŽAJ:

- **TEKSTUALNA DOKUMENTACIJA**
Tehnički opis uz idejno rješenje
- **GRAFIČKA DOKUMENTACIJA**
TERASA
Geodetska podloga
Situacija 1: 500
Osnova 1: 200
Trodimenzionalni prikazi i fotomontaža

TEKSTUALNA DOKUMENTACIJA

Tehnička dokumentacija:	IDEJNO RJEŠENJE PRIVREMENOG MONTAŽNO DEMONTAŽNOG OBJEKTA- UGOSTITELJSKOG OBJEKTA SA TERASOM
Lokacija:	5.7 (Izmjene i dopune Programa privremenih objekata u zoni morskog dobra u opštini Budva za period 2024-2028. godine), k.p. 2894 KO Budva, opština Budva
Investitor:	“O'SALIVAN“ D.O.O. Budva

TEHNIČKI OPIS

UZ IDEJNO RJEŠENJE PRIVREMENOG MONTAŽNO-DEMONTAŽNOG OBJEKTA, UGOSTITELJKOG OBJEKTA SA TERASOM

Tehnička dokumentacija IDEJNO RJEŠENJE je rađena na osnovu:

1. Projektnog zadatka investitora;
2. Geodetskog snimka terena katastarske parcele k.p. 2894, KO Budva, opština Budva
3. Urbanističko-tehničkih uslova broj 0208-3103/2-Up izdatih 06.06.2025. godine od Javnog preduzeća za upravljanje morskim dobrom Crne Gore.

Tehnička dokumentacija se odnosi na izgradnju privremenog montažno demontažnog objekta-ugostiteljskog objekta sa terasom na katastarskoj parceli 2894, KO Budva, opština Budva .

Tehničkom dokumentacijom se dokazuje ispunjenje parametara zadatih planskim dokumentom.

PARAMETRI ZADATI PLANSKIM DOKUMENTOM I URBANISTIČKO-TEHNIČKIM USLOVIMA

1. LOKACIJA

Lokacija je katastarska parcela 2894, KO Budva, opština Budva.

Postojeće stanje na lokaciji

Na predmetnoj parceli se nalazi terasa ugostiteljskog objekta. Na terasi se nalaze već postojeći betonski stubovi i laka metalna konstrukcija koja služi kao krevet za lozu i biljke puzavice.

Prirodni uslovi na lokaciji

Lokacija je pravilnog oblika, dužom stranom postavljena u pravcu jugo-istok sjevero-zapad. Teren je ravan. Na lokaciji ima zasada vinove loze i biljki puzavica koje će se očuvati.

Stečeni uslovi na lokaciji

Lokacija se sa jugo-zapadne strane cijelom svojom dužinom graniči sa šetalištem. Pristup i veza terase sa ugostiteljskim objektom nalazi se na jugoistočnoj strani parcele. Na ostalim stranama lokacija se graniči sa susjednim urbanističkim parcelama. Kroz terasu je ostavljen slobodan prostor koji služi kao prolaz/ veza donjeg i gornjeg šetališta za goste ugostiteljskog objekta.

2. NAMJENA POVRŠINA

Planirana namjena površina za ovu katastarsku parcelu je terasa ugostiteljskog objekta maksimalne površine 197m².

OSTVARENI KAPACITETI I PROGRAM I ISPUNJENOST USLOVA IZGRADNJE

1. LOKACIJA

Dozvoljena maksimalna površina terase je 615m² a projektom je predviđena površina terase od 587m².

Pješački prilaz i veza terase sa ugostiteljskim objektom nalazi se na sjeverozapadnoj strani terase.

2. NAMJENA POVRŠINA Terasa ugostiteljskog objekta.

3. ARHITEKTONSKO OBLIKOVANJE I MATERIJALIZACIJA

Projekat predviđa uređenje i opremanje terase u ostiteljsko objekta u cilju formiranja funkcionalnog, estetski usklađenog i komercijalno isplativog prostora za boravak i relaksaciju gostiju. Terasa će biti organizovana kao otvorena „chill“ zona , sa fokusom na udobnost korisnika, jednostavnu cirkulaciju, funkcionalnu povezanost sa ugostiteljskim objektom i vizuelnu povezanost sa morem. Prostor će se koristiti za sunčanje, odmor i konzumaciju pića I hrane tokom dana, a organizacija mobilijara će omogućiti efikasno korišćenje kapaciteta, uz očuvanje prohodnosti i udobnosti.

Glavni mobilijar čine kompleti stolova i stolica čiji raspored prati pravilni oblik parcele. Između mobilijara je ostavljeno dovoljno prostora kako bi se osigurala privatnost i slobodno kretanje korisnika.

Terasa je natkrivena bijelom tendom i prirodnim zelenilom. Tenda i laka metalna konstrukcija koja služi kao krevet za zelenilo u postavljene na postojećim betonskim stubovima. Iskorištena je postojeća završna podna obloga- podna opeka.

Stolice imaju konstrukciju izrađenu od aluminijuma, modernog dizajna i jednostavnih, čistih linija. Sjedište i naslon su od sintetičkog ratana, otpornog na vlagu, UV zračenje i promjene temperature, što ih čini izuzetno pogodnim za upotrebu na otvorenom. Aluminijum je zaštićen eloksiranjem ili praškastim premazom, čime se postiže dodatna otpornost i estetska dorada. Oblik i ergonomski dizajn omogućavaju udobno sjedenje bez dodatnih jastuka, uz mogućnost postavljanja obloga po potrebi. Ova kombinacija materijala obezbeđuje dugotrajnost, lako održavanje i skladno uklapanje u ambijent ugostiteljskog prostora na otvorenom.



Stolovi su izvedeni sa metalnom konstrukcijom od eloksiranog aluminijuma, što osigurava čvrstoću, stabilnost i otpornost na koroziju. Gornja ploča stola je drvena – izrađena od masivnog ili višeslojnog tretiranog drveta otpornog na atmosferske uticaje, dimenzionisana u skladu s funkcionalnim potrebama. Površina ploče je zaštićena UV-stabilnim premazima koji sprečavaju oštećenja od sunca, vlage i habanja. Dizajn stola je jednostavan i savremen, u skladu s vizuelnim identitetom prostora i stilom stolica.

Mobilijar je izrađen tako da omogući lako održavanje, dug vijek trajanja i estetsku usklađenost sa prirodnim ambijentom i arhitektonskim rješenjem terase.

Vizuelni stil biće jednostavan i elegantan, inspirisan mediteranskim minimalizmom. Svi elementi moraće biti otporni na atmosferilije i lako održivi, kako bi se obezbijedila dugotrajna upotreba bez čestih zamjena. Pri uređenju su očuvani svi postojeći elementi terase, uključujući betonske stubove, metalnu konstrukciju koja služi kao nosač biljaka puzavica, kao i postojeću podnu oblogu, čime se dodatno naglašava održiv pristup i uklapanje u ambijent.

Objekat je vizuelno i funkcionalno odvojen od šetališta postavljanjem žardinjera, koje služe kao prirodna barijera i estetski element, doprinoseći definisanju prostora i stvaranju prijatnijeg ambijenta za korisnike.

Predloženi modeli mobilijara

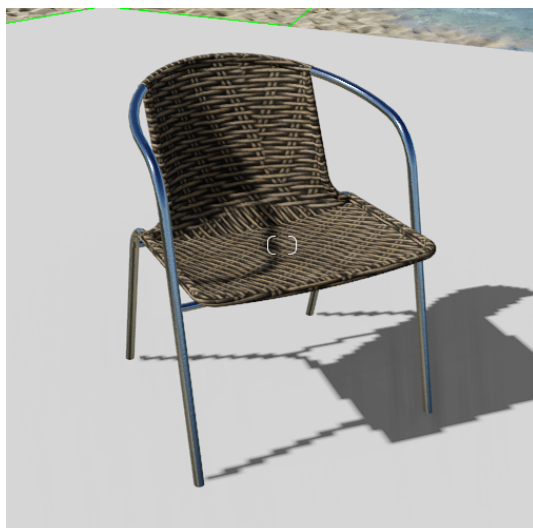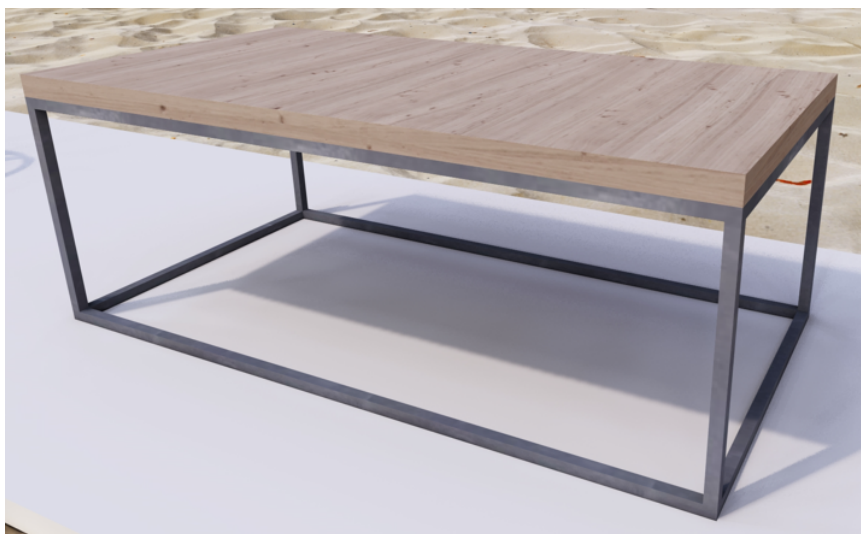

Tehnička dokumentacija je rađena u skladu sa važećim zakonskim i podzakonskim aktima i standardima.

Zakon o izgradnji objekata ("Službeni list Crne Gore", br. 19/25 od 04.03.2025.god.)

Pravilnik o načinu obračuna površine i zapremine objekta (Sl. list Crne Gore br.47/2013 od 08.10.2013.)

Pravilnik o načinu izrade i sadržini tehničke dokumentacije za građenje objekta ("službeni list crne gore", br. 044/18 od 06.07.2018, 043/19 od 31.07.2019)

Pravilnik o bližim uslovima i načinu prilagođavanja objekata za pristup i kretanje lica smanjene pokretljivosti i lica sa invaliditetom (Sl. list Crne Gore br.48/2013 od 14.10.2013.)

Pravilnik o minimalnim zahtjevima energetske efikasnosti zgrada (Sl. list Crne Gore" br.75/2015.)

Pravilnik o tehničkim zahtevima za zaštitu garaža za putničke automobile od požara i eksplozija (Sl. list SCG br. 31/05 od 29.07.2005)

Zakon o građevinskim proizvodima

Zakon o upravljanju otpadom (Sl. list CG br. 64/11 od 29.12.2011.)

Pravilnik o postupanju sa građevinskim otpadom, načinu i postupku prerade građevinskog otpada, uslovima i načinu odlaganja cement azbestnog građevinskog otpada (Službeni list Crne Gore, broj 50/2012" od 1.10.2012. god.)

Pravilnik o uslovima koje treba da ispunjava privredno društvo odnosno preduzetnik za preradu i/ili odstranjivanje otpada (Sl. list Crne Gore", br. 53/12 od 24.10.2012.)

Pravilnik o načinu vođenja evidencije otpada i sadržaju formulara o transportu otpada (Sl. list Crne Gore", br. 50/12 od 01.10.2012.)

Pravilnik o načinu pakovanja i odstranjivanja otpada koji sadrži azbest (Službeni list Crne Gore", broj 11/13 od 21.02.2013., datum stupanja na snagu 01.03.2013.)

Uredba o načinu i uslovima skladištenja otpada (Službeni list Crne Gore 33/13, od 11 jula 2013.)

Pravilnik o klasifikaciji otpada i katalogu otpada (Službeni list Crne Gore, broj 59/2013 od 26.12.2013.)

Zakon o zaštiti vazduha (Službeni list Crne Gore" broj 25/2010 od 05.05.2010.)


Zakon o zaštiti prirode (Sl. list Crne Gore", br. 51/08 od 22.08.2008, 21/09 od 20.03.2009, 40/11 od 08.08.2011, 62/13 od 31.12.2013.)


Zakon o zaštiti od buke u životnoj sredini (Sl. list Crne Gore, br. 28/11 od 10.06.2011, 28/12 od 05.06.2012, 01/14 od 09.01.2014.)


Tomislav Jović d.i.a.



GRAFIČKA DOKUMENTACIJA

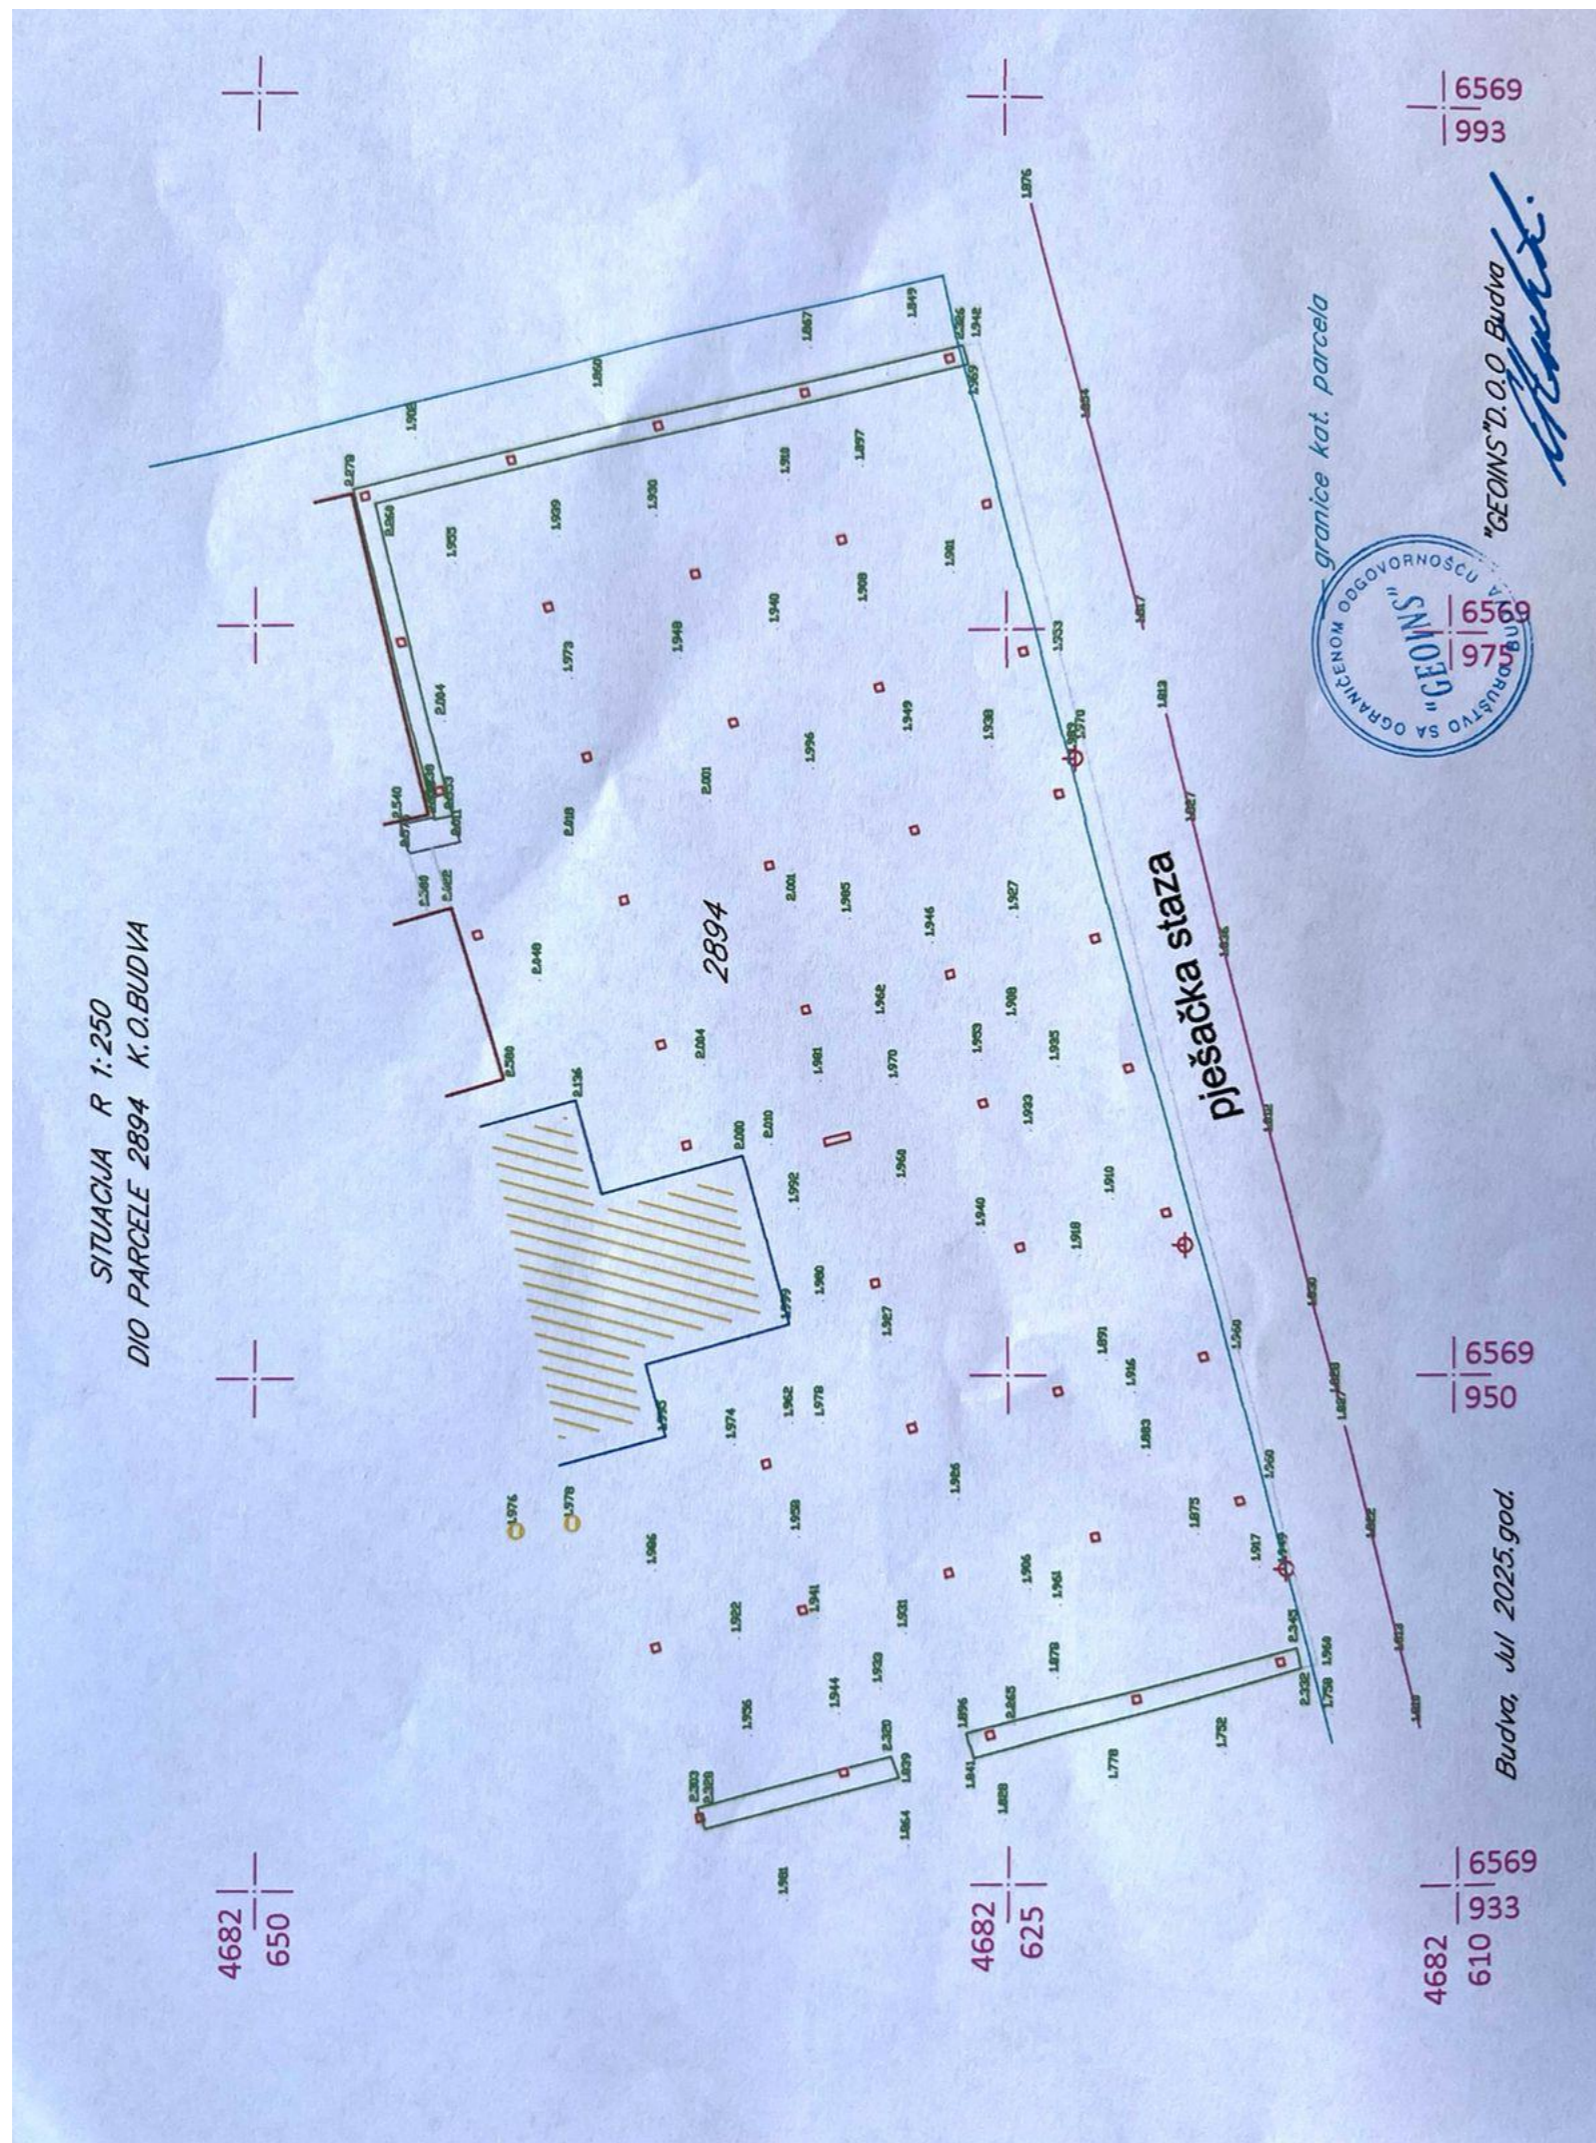


PROJEKTANT  ARHI STUDIO DIZAJN D.O.O. ŽRTAVA FAŠIZMA 88 BUDVA arhisgroup@gmail.com		INVESTITOR "O'SALIVAN" D.O.O. Budva	
Objekat: PRIVREMENI MONTAŽNO-DEMONTAŽNI OBJEKAT-UGOSTITELJSKI OBJEKAT SA TERASOM		Lokacija: Lokacija 5.7, k.p.2894 K.O. Budva, opština Budva	
Autor projekta: Tomislav Jović, d.i.a.		Vrsta tehničke dokumentacije: IDEJNO REŠENJE	
Vodeći projektant: Tomislav Jović, d.i.a.		Dio tehničke dokumentacije: PROJEKAT ARHITEKTURE	
Odgovorni projektant: Tomislav Jović, d.i.a.		RAZMJERA: PROJEKAT ARHITEKTURE	
Saradnik: Elmira Jasavić, ing.arh.		Prilog: GEODETSKA PODLOGA	Br. priloga 01
Datum izrade i M.P.: 07.2025.		Datum revizije i M.P.:	

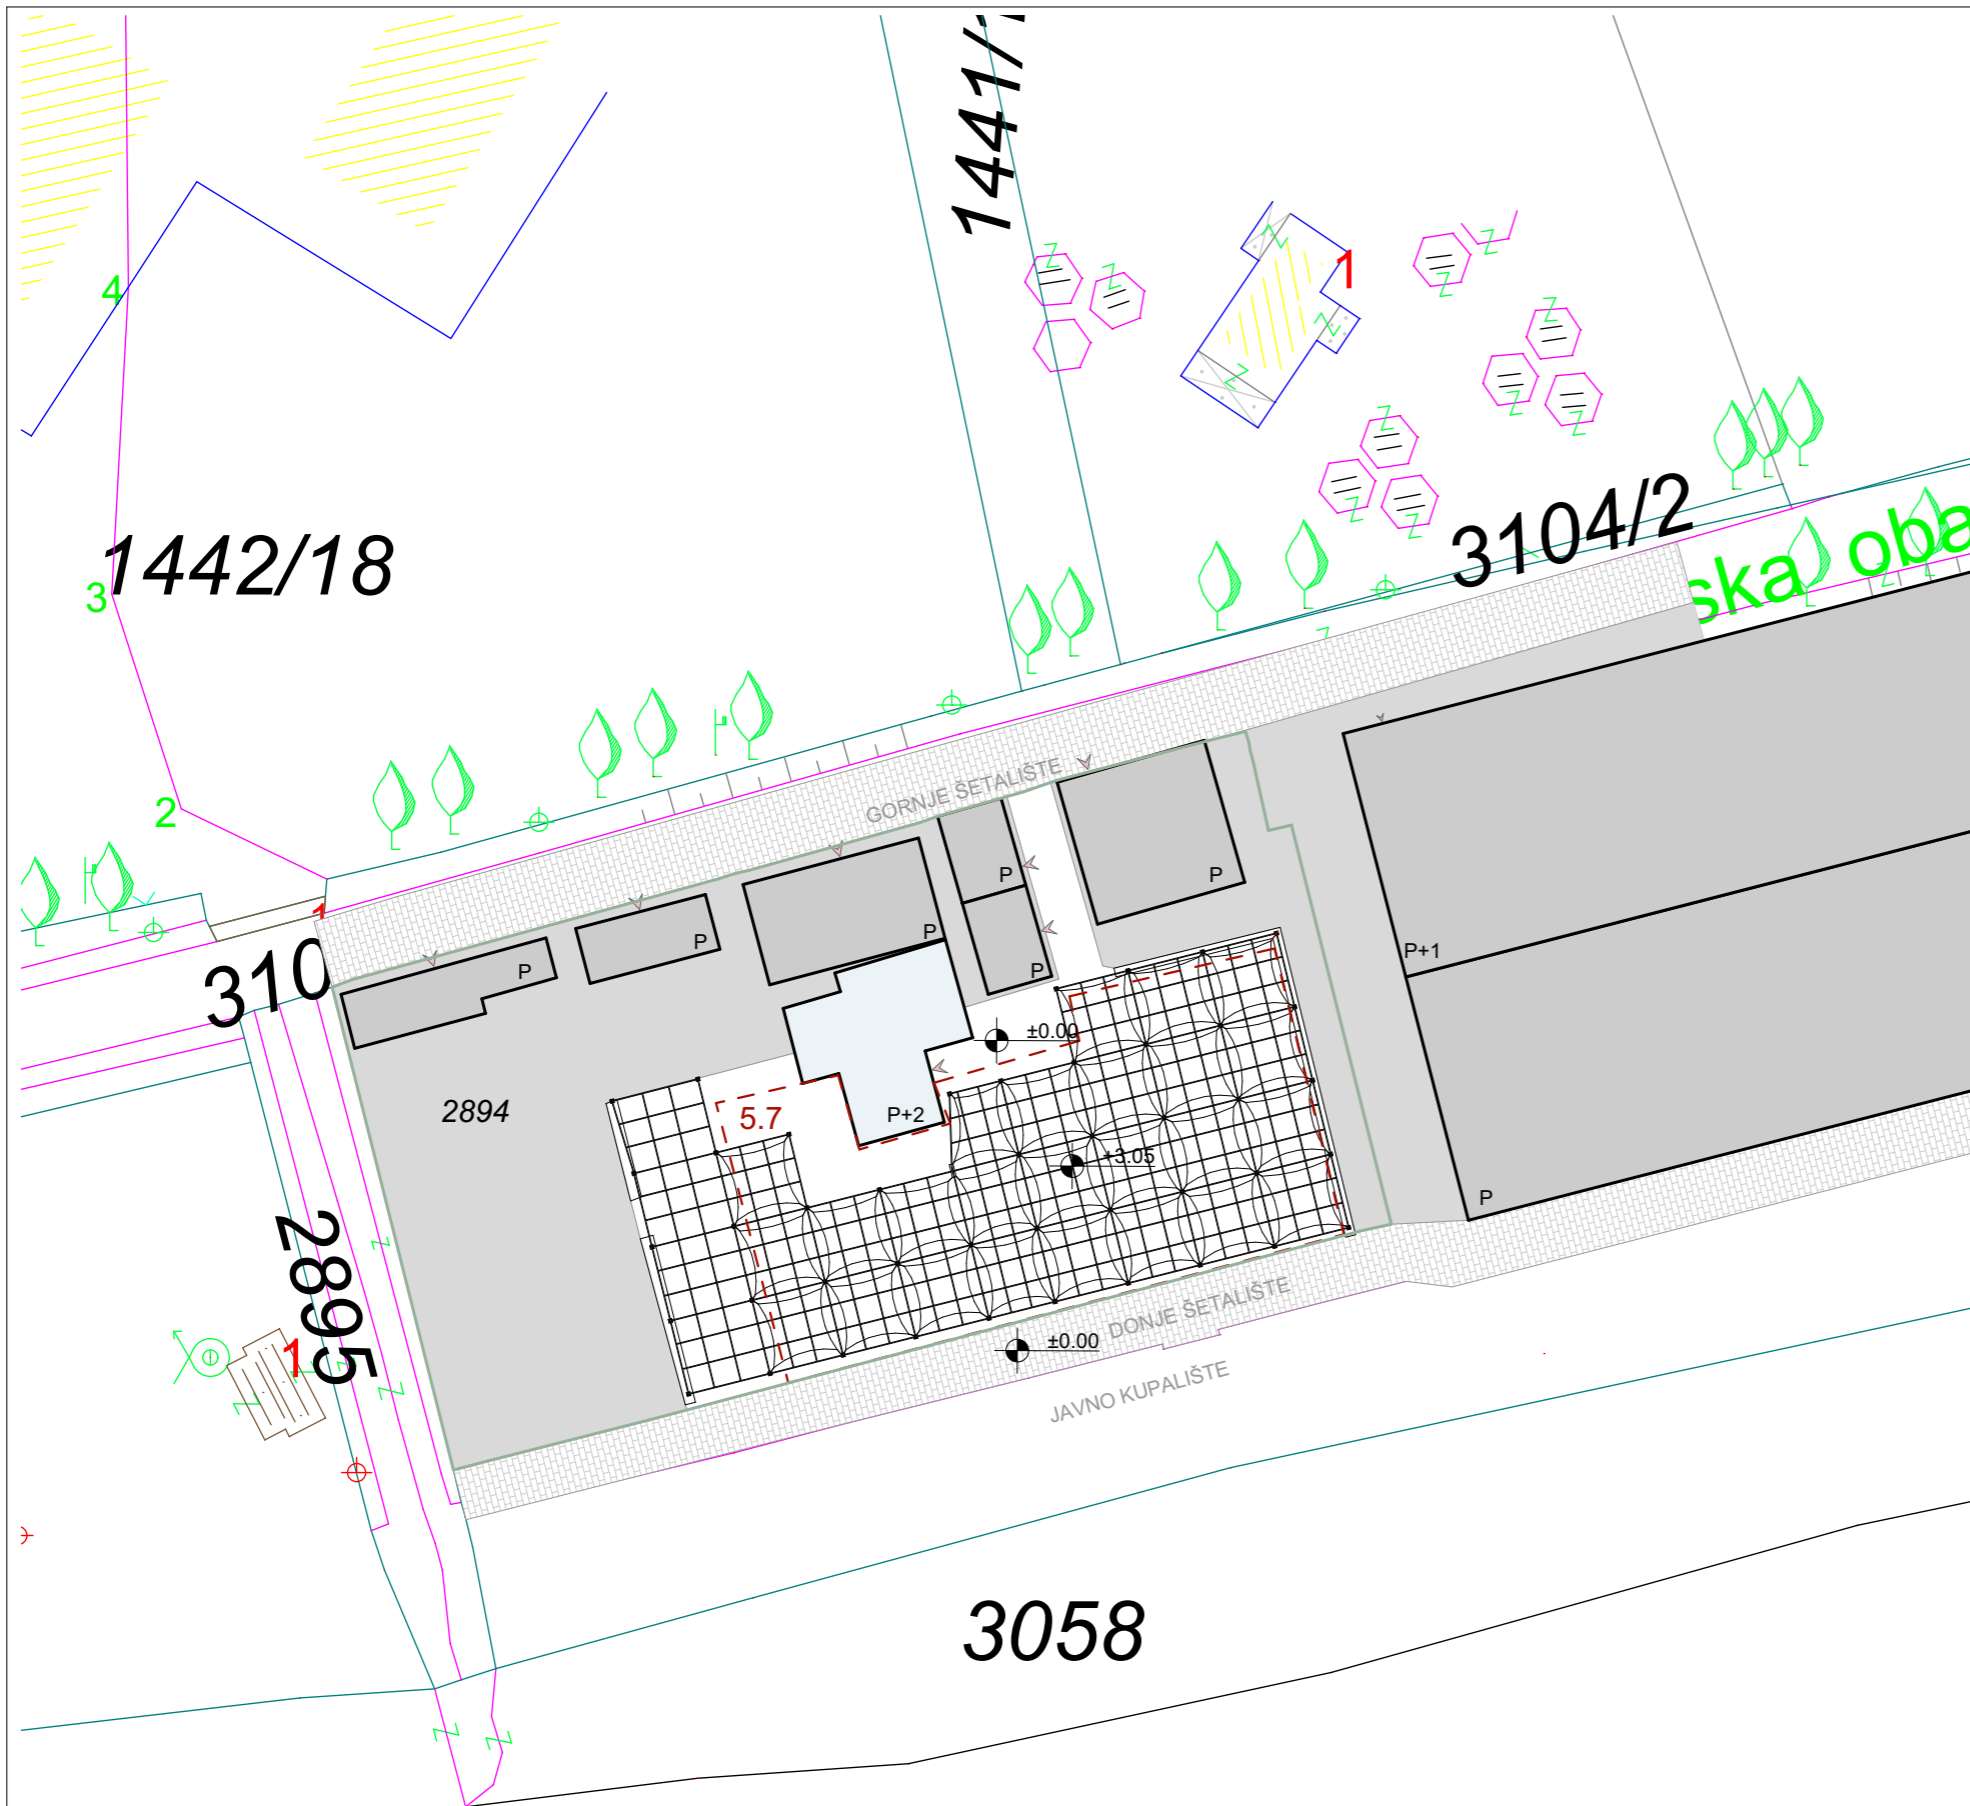
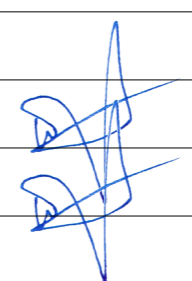


LEGENDA:


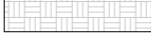
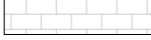


- 2894 BROJ KATASTARSKE PARCELE
- GRANICA KATASTARSKE PARCELE
- 5.7 BROJ PRIVREMENOG OBJEKTA (PO IZMJENAMA I DOPUNAMA PROGRAMA PRIVREMENIH OBJEKATA U ZONI MORSKOG DOBRA U OPŠTINI BUDVA ZA PERIOD 2024-2028. GODINE)
- GRANICA TERASE
- P SUSJEDNI OBJEKTI
- P+2 UGOSTITELJSKI OBJEKAT UZ KOJI JE VEZANA TERASA, UGOSTITELJSKI OBJEKAT SE NALAZI NA PRIZEMLJU OBJEKTA
- ULAZ U OBJEKAT

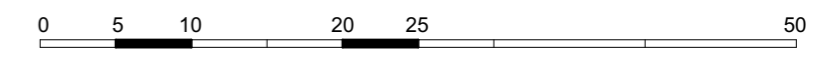*TERASA JE NATKRIVENA BIJELOM TENDOM I PRIRODNIM ZELENILOM. LAKA METALNA KONSTRUKCIJA ZA PRIRODNO ZELENILO I BIJELA TENDA POSTAVLJENI SU NA POSTOJEĆIM BETONSKIM STUBOVIMA.




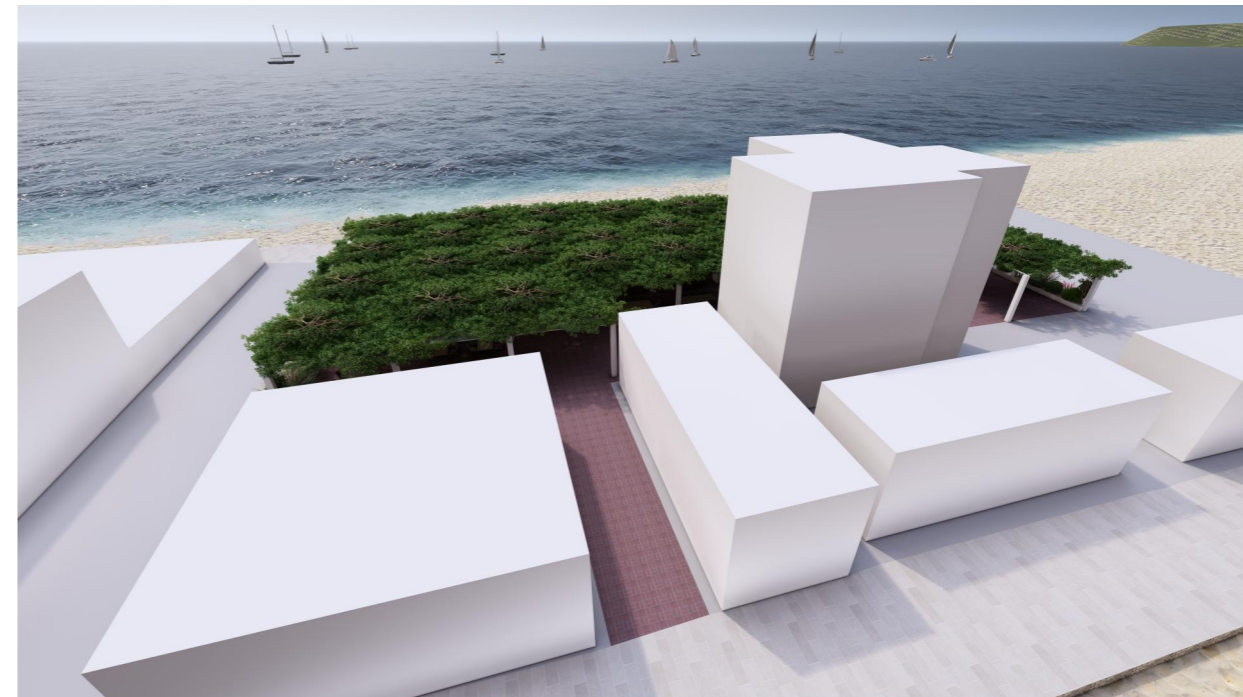
PROJEKTANT  ARHI STUDIO DIZAJN d.o.o. ŽRTAVA FAŠIZMA 88 BUDVA arhisgroup@gmail.com		INVESTITOR "O'SALIVAN" D.O.O. Budva		
Objekat: PRIVREMENI MONTAŽNO-DEMONTAŽNI OBJEKAT-UGOSTITELJSKI OBJEKAT SA TERASOM		Lokacija: Lokacija 5.7, k.p.2894 K.O. Budva, opština Budva		
Autor projekta: Tomislav Jović, d.i.a.		Vrsta tehničke dokumentacije: IDEJNO REŠENJE		
Vodeći projektant: Tomislav Jović, d.i.a.				
Odgovorni projektant: Tomislav Jović, d.i.a.				Dio tehničke dokumentacije: PROJEKAT ARHITEKTURE
Saradnik: Elmir Jasavić, ing.arh.		Prilog: SITUACIJA	Br. priloga: 02	RAZMJERA: 1:500
Datum izrade i M.P.: 07.2025.		Datum revizije i M.P.:		



- LEGENDA:
-  GRANICA TERASE
 -  POSTOJEĆI POD OBLOŽEN KERAMKOM
 -  ŠETALIŠTE, POD OBLOŽEN KAMENOM
 -  ZELENILO
 -  BIJELA TENDA



PROJEKTANT  ARHI STUDIO DIZAJN D.O.O. ŽRTAVA FAŠIZMA 88 BUDVA arhisgroup@gmail.com		INVESTITOR "O'SALIVAN" D.O.O. Budva	
Objekat: PRIVREMENI MONTAŽNO-DEMONTAŽNI OBJEKAT-UGOSTITELJSKI OBJEKAT SA TERASOM Autor projekta: Tomislav Jović, d.i.a.		Lokacija: Lokacija 5.7, k.p.2894 K.O. Budva, opština Budva	
Vodeći projektant: Tomislav Jović, d.i.a.		Vrsta tehničke dokumentacije: IDEJNO REŠENJE	
Odgovorni projektant: Tomislav Jović, d.i.a.		Dio tehničke dokumentacije: PROJEKAT ARHITEKTURE	RAZMJERA: 1:200
Saradnik: Elmir Jasavić, ing.arh.		Prilog: OSNOVA TERASE	Br. priloga 03
Datum izrade i M.P.: 07.2025.		Datum revizije i M.P.:	



PROJEKTANT  ARHI STUDIO DIZAJN D.O.O. ŽRTAVA FAŠIZMA 88 BUDVA arhisgroup@gmail.com		INVESTITOR "O'SALIVAN" D.O.O. Budva	
Objekat: PRIVREMENI MONTAŽNO-DEMONTAŽNI OBJEKAT-UGOSTITELJSKI OBJEKAT SA TERASOM Autor projekta: Tomislav Jović, d.i.a.		Lokacija: Lokacija 5.7, k.p.2894 K.O. Budva, opština Budva	
Vodeći projektant: Tomislav Jović, d.i.a.		Vrsta tehničke dokumentacije: IDEJNO REŠENJE	
Odgovorni projektant: Tomislav Jović, d.i.a.		Dio tehničke dokumentacije: PROJEKAT ARHITEKTURE	RAZMJERA: 1:8.33
Saradnik: Elmir Jasavić, ing.arh.		Prilog: 3D PRIKAZI I FOTOMONTAŽA	Br. priloga 04
Datum izrade i M.P.: 07.2025.		Datum revizije i M.P.:	