



Crna Gora
Ministarstvo ekologije,
prostornog planiranja i urbanizma

Adresa: IV proleterske brigade broj 19
81000 Podgorica, Crna Gora
tel: +382 20 446 200
fax: +382 20 446 215

DIREKTORAT ZA PLANIRANJE PROSTORA
I INFORMACIONE SISTEME

Direkcija za izdavanje
urbanističko - tehničkih uslova
Broj: 08-332/23-3207/6

Podgorica, 21.06.2023. godine

POPOVIĆ ZORICA

BAR
Mila Boškovića 4b

Dostavljaju se urbanističko-tehnički uslovi broj 08-332/23-3207/6 od 21.06.2023. godine, za izgradnju objekata turističkog stanovanja na urbanističkoj parceli UP 10, zona L, u zahvatu Detaljnog urbanističkog plana „Ilino“ („Službeni list Crne Gore - opštinski propisi“, br. 32/09), u Baru.

OVLAŠČENO SLUŽBENO LICE
Branka Nikić



Dostavljeno:

- Podnosiocu zahtjeva
- U spise predmeta
- Direkciji za inspekcijski nadzor
- a/a

URBANISTIČKO- TEHNIČKI USLOVI

1.	DIREKTORAT ZA PLANIRANJE PROSTORA I INFORMACIONE SISTEME Direkcija za izdavanje urbanističko-tehničkih uslova Broj: 08-332/23-3207/6 Podgorica, 21.06.2023. godine	 Crna Gora Ministarstvo ekologije, prostornog planiranja i urbanizma
2.	Ministarstvo ekologije, prostornog planiranja i urbanizma na osnovu člana 74. Zakona o planiranju prostora i izgradnji objekata ("Službeni list Crne Gore", br. 64/17, 44/18, 63/18, 82/20, 86/22, 04/23) i podnijetog zahtjeva POPOVIĆ ZORICE iz Bara, izdaje:	
3.	URBANISTIČKO-TEHNIČKE USLOVE za izradu tehničke dokumentacije	
4.	za izgradnju objekata turističkog stanovanja sa poslovanjem na urbanističkoj parceli UP 10, zona L, u zahvatu Detaljnog urbanističkog plana „Ilino“ („Službeni list Crne Gore - opštinski propisi“, br. 32/09), u Baru.	
5.	PODNOŠILAC ZAHTJEVA:	POPOVIĆ ZORICA iz Bara
6.	POSTOJEĆE STANJE Prema grafičkom prilogu br.1 – Geodetska podloga, na predmetnoj lokaciji nisu evidentirani postojeći objekti. Katastarska evidencija Prema listovima nepokretnosti 4567 i 4830, Područna jedinica Bar, na katastarskim parcelama 3661/6, 3661/8 i 3661/9 KO Novi Bar evidentirani su voćnjaci 1.klase.	
7.	PLANIRANO STANJE	
7.1.	Namjena parcele odnosno lokacije Sve urbanističke parcele u okviru zona definisane su za određene namjene tako da je cjelokupan prostor podjeljen po funkcijama koje se na njemu odvijaju. Pojedinačne namjene za parcele date su kroz posebne uslove za uređenje prostora sa numeričkim pokazateljima i u grafičkim prilozima. Planirane namjene su pretežne a ne isključive, što znači da podrazumijevaju i postojanje drugih, komplementarnih namjena. Detaljna namjena površina određena je ovim	

dokumentom kao pretežna namjena i prikazana u grafičkom prilogu "09, Plan namjene površina".

Shodno grafičkom prilogu br. 9 - *Plan namjena površina, UP 10* nalazi se u urbanističkoj zoni L sa planiranim namjenom površine turističkog stanovanja.

Turističko stanovanje podrazumijeva objekte namjenski građene za pružanje turističkih usluga ishrane i smještaja (moteli, pansioni, vile i sl.) ili objekte koji se povremeno koriste za ove namjene (odmarališta, hosteli, kuće za odmor i slično).

Karakter namjene se određuje prema bruto građevinskoj površini (BGP) planiranih objekata u okviru jedne urbanističke zone (ukupna BGP). Pretežna namjena podrazumijeva više od polovine ukupne BGP planiranih objekata.

7.2.	Pravila parcelacije
	<p>UP 10 (zona L) sastoji se od katastarskih parcela 3661/6, 3661/8 i 3661/9 KO Novi Bar u zahvatu Detaljnog urbanističkog plana „Ilino“, u Baru.</p> <p>Nova parcelacija je predstavljena u grafičkom prilogu br. 7 - <i>Plan parcelacije</i>. Prostor Plana je podjeljen na zone, unutar kojih je planirana izgradnja, rekonstrukcija, dogradnja ili nadogradnja objekata u okviru ili na dijelu urbanističke parcele koja je određena jednom, više ili dijelom katastarske parcele.</p> <p>Prilikom komasacije kada se udružuju dvije ili više urbanističkih parcela, dio ili jedna cijela urbanistička parcela može se privesti namjeni parking prostora u funkciji planiranog objekta. Takođe, na zahtjev vlasnika, urbanistička parcela u neposrednoj blizini planiranog objekta ili u okviru zone može se privesti namjeni parking prostora isključivo u funkciji tog objekta i kao takva se ne može koristiti u druge svrhe.</p> <p>Urbanističke parcele unutar zona su geodetski definisane u grafičkom prilogu <i>Plan parcelacije</i>. Kada se urbanistička parcela, koja je već određena ovim Planom, ne podudara sa postojećom katastarskom parcelom (ili parcelama), kao i u drugim opravdanim slučajevima kada je potrebno izvršiti manje usklađivanje urbanističke parcele sa zemljišno-knjižnim ili katastarskim stanjem, opštinski organ uprave nadležan za poslove uređenja prostora može izvršiti usklađivanje urbanističke parcele sa zemljišno-knjižnim ili katastarskim stanjem, prilikom izdavanja urbanističko-tehničkih uslova.</p> <p>Zone urbanističkih parcela u stvari predstavljaju urbanističke blokove oivičene saobraćajnicama, prirodnim barijerama ili vodenim tokovima koji zadovoljavaju uslove izgradnje propisane lokalnim planskim dokumentom. Urbanističkim parcelama u okviru zone je obezbijedjen pristup s gradske saobraćajnice ili javnog puta. Površina i oblik formiranih urbanističkih parcela omogućava optimalne uslove za izgradnju i korišćenje prostora u skladu sa lokalnim planskim dokumentom. Unutar zona identifikovane su pristupne površine do svake pojedinačne urbanističke parcele, koje će kao takve funkcionišati dok za to postoji potreba, odnosno dok ne dođe do urbane rekonstrukcije u mjeri da postojeće pristupne površine izgube smisao i budu zamijenjene novim rješenjima.</p>

	Članom 13 Pravilnika o načinu izrade, razmjeri i bližoj sadržini tehničke dokumentacije („Službeni list Crne Gore”, br.44/18), propisano je da tehnička dokumentacija sadrži elaborat parcelacije po planskom dokumentu.
7.3.	<p>Građevinska i regulaciona linija, odnos prema susjednim parcelama</p> <p>Uslovi za regulaciju i nivелацију</p> <p>1. Regulaciona linija</p> <p>Regulaciona linija je definisana osovinom saobraćajnica kao linija koja dijeli javnu površinu od površina namjenjenih za druge namjene.</p> <p>2. Građevinska linija</p> <p>Građevinska linija se utvrđuje ovim planom u odnosu na regulacionu liniju kao linija na, iznad i ispod površine zemlje i vode, definisana grafički i numerički, do koje je dozvoljeno građenje. Planom se može za pojedine urbanističke parcele - blokove definisati minimum jedna jedinstvena građevinska linija, dvije ili tri. Građevinska linija koja je orijentisana prema javnoj površini mora biti prikazana grafički i opisno dok građevinske linije prema susjednim parcelama mogu biti definisane opisno (kao odstojanja u odnosu na susjedne objekte ili granicu pripadajuće parcele) ili grafički. Planskim dokumentom je definisana kao linija na kojoj se mora ili do koje se može graditi.</p>

Opšti urbanističko-tehnički uslovi za izgradnju novih objekata

- Novi objekti se planiraju na slobodnim prostorima unutar zone na jednoj ili više urbanističkih parcela, kao rubne fizičke strukture ili slobodnostojeći objekti. Na osnovu regulacione i građevinske linije prema ulici ili javnoj površini odredit će se položaj i gabariti objekata, unutrašnji kolsko pješački saobraćaj, slobodni prostori, parkinzi i zelene površine.
- Objekti mogu biti postavljeni na građevinskoj parcelli:
 - 1) u neprekinutom nizu - objekat na parcelli dodiruje obe bočne linije građevinske parcele;
 - 2) u prekinutom nizu - objekat dodiruje samo jednu bočnu liniju građevinske parcele;
 - 3) kao slobodnostojeći - objekat ne dodiruje ni jednu liniju građevinske parcele;
 - 4) kao poluatrijumski - objekat dodiruje tri linije građevinske parcele.
- Oblik i površine gabarita objekata će se definisati tehničkom dokumentacijom i mogu se prilagođavati potrebama investitora ukoliko se poštuju striktno zadati urbanistički parametri:
 - Regulaciona i građevinska linija i propisana udaljenost od susjednih parcela.
 - Međusobna udaljenost objekata koji se grade u prekinutom nizu, iznosi najmanje polovinu visine višeg objekta, osim slobodnostojećih višespratnica. Udaljenost se može smanjiti na četvrtinu ako objekti na naspramnim bočnim fasadama ne sadrže otvore na prostorijama za stanovanje (kao i ateljeima i poslovnim prostorijama). Ova udaljenost ne može biti manja od 4,00 m ako jedan od zidova objekta sadrži otvore za dnevno osvetljenje. Pored navedenih uslova višespratni slobodnostojeći stambeni objekat ne može zaklanjati direktno osunčanje drugom objektu više od polovine trajanja

direktnog osuščanja.

- Optimalna veličina urbanističke parcele odnosno lokacije je 400 odnosno 600 m² površine, a širina uličnog fronta parcele 20 odnosno 40 m.
- Indeks zauzetosti Si i indeks izgrađenosti Kiz urbanističke parcele, kao i svi propisi iz građevinske regulative;
- Izgradnja podruma i suterena je ispod svih objekata dozvoljena, ali nije obaveza. Etaže ispod kote prizemlja tretiraju se kao suterenski i podrumski prostori i ne ulaze u proračun dozvoljene brojne površine objekta. Ukoliko se u suterenskoj ili podrumskoj etaži planiraju garažni prostori, gabarit podzemne etaže može biti veći od gabarita objekta; ali pod uslovom da se njenom izgradnjom ne ugrožavaju susjedni objekti ni parcele. Ukoliko je krov podzemne garaže ozelenjen i parerno uređen njen gabarit ne ulazi u proračun procenta zauzetosti parcele, već se smatra uređenom zelenom površinom.

Urbanističko-tehnički uslovi za izgradnju objekata turističkog stanovanja

- Minimalna udaljenost novog objekta od granice susjedne urbanističke parcele iznosi četvrtinu visine objekta, ali ne može biti manja od 3.5 metra, ako zidovi sadrže otvore za dnevno osvjetljenje na prostorijama za stanovanje. Ukoliko zidovi ne sadrže otvore za dnevno osvjetljenje na prostorijama za stanovanje (kao i ateljeima i poslovnim prostorijama) ova udaljenost se može smanjiti na jednu osminu visine objekta, ali ne može biti manja od 2 m. Izuzetno ova udaljenost može biti 1.5 m ako se parcela graniči sa gradskim zelenim neizgrađenim površinama. Na ovaj način se obezbjeđuje optimalan odnos između objekata u pogledu insolacije i obrušavanja.
- Izuzetno, objekat može biti postavljen na manjoj udaljenosti ili na samoj granici parcele, ukoliko zidovi ne sadrže otvore za dnevno osvjetljenje na prostorijama za stanovanje ako vlasnik, odnosno korisnik susjedne parcele to prihvati pismenim odobrenjem (saglasnošću).
- U okviru turističkog stanovanja moguća je izgradnja slobodnostojećih, dvojnih i objekata u prekinutom nizu.
- Optimalna veličina parcele namijenjenih za izgradnju novih objekata za zonu turističkog stanovanja je min 400 m²
- Kod izdavanja urbanističko tehničkih uslova osnovni pristup je da jedna, više ili dio katastarskih parcela čini urbanističku parselu, namijenjenu izgradnji objekta pod uslovom da ima obezbijeđen kolski pristup sa javne saobraćajnice.
- Planirana spratnost i gabariti novih objekata su uslovjeni indeksom izgrađenosti (Kiz) i indeksom zauzetosti (Si) urbanističke parcele.
- Indeksi izgrađenosti i zauzetosti za ovu namjeru se definišu u rasponu **Kiz 1.0 - 2.5, a Si 40% - 75%**.
- U prizemlju svih objekata namijenjenih stanovanju sa djelatnostima mogu se organizovati djelatnosti ukoliko ispunjavaju potrebne higijensko-tehničke i ostale, zakonom propisane uslove, odnosno ako te djelatnosti ne zagadjuju vazduh, vodu i zemlju, koji ne zahtjevaju veliku frekvenciju saobraćaja i ne stvaraju buku.
- S obzirom na lokaciju predmetnog prostora, u okviru stambenih objekata mogu se organizovati prostori namijenjeni turističkom smještaju u domaćoj radinosti.

	<p>Prilikom izrade tehničke dokumentacije poštovati :</p> <ul style="list-style-type: none"> • Pravilnik o načinu izrade i sadržini tehničke dokumentacije za građenje objekta („Službeni list Crne Gore“, br. 44/18, 43/19). • Pravilnik o načinu obračuna površine i zapremine zgrade („Službeni list Crne Gore“, br. 60/18). • Pravilnik o vrstama, minimalno-tehničkim uslovima i kategorizaciji ugostiteljskih objekata („Službeni list Crne Gore“, br. 36/18).
8.	<p>PREPORUKE ZA SMANJENJE UTICAJA I ZAŠTITU OD ZEMLJOTRESA, KAO I DRUGE USLOVE ZA ZAŠTITU OD ELEMENTARNIH NEPOGODA I TEHNIČKO-TEHNOLOŠKIH I DRUGIH NESREĆA</p> <p>Uslovi i mјere zaštite od elementarnih i drugih većih nepogoda i uslovi od interesa za odbranu</p> <p>S obzirom na visoku seizmičnost prostora, pri projektovanju i izvođenju objekata moraju se uzeti u obzir slijedeće preporuke:</p> <ul style="list-style-type: none"> • Način fundiranja treba birati u skladu sa rezultatima geomehaničkih istraživanja i projektnih faktora seizmičnosti. • Pri odabiru konstruktivnog sistema, prednost treba dati krućim, manje fleksibilnim sistemima sačinjenim od armirano betonskih zidova i skeleta ukrućenih zidovima ili jezgrima od armiranog betona koji preuzimaju horizontalnu seizmičku silu. Skeletni sistemi bez zidova za ukrućenje nisu poželjni. • Bez obzira na izbor konstrukcije tavaničnim konstrukcijama treba posvetiti posebnu pažnju. One moraju biti monolitne, odnosno sposobne da prenesu inercijalne sile i rasporede ih na nenoseće elemente. <p>U skladu sa Zakonom o odbrani („Sl. list SRJ“, br.67/93) radi se poseban Prilog mјera zaštite od elementarnih i drugih većih nepođoda i uslovi od interesa za odbranu. Prilogom mјera zaštite definišu se potrebe i uslovi zaštite ljudi i materijalnih dobara u slučaju rata i neposredne ratne opasnosti.</p> <p>Osnovna mјera civilne zaštite je izgradnja skloništa u skladu sa Pravilnikom o tehničkim normativima za izgradnju skloništa („Sl. list SFRJ“, br. 55/83)</p> <p>U cilju zaštite od elementarnih nepogoda postupiti u skladu sa Zakonom o zaštiti od elementarnih nepogoda („Sl. list RCG“, br. 57/92) i Pravilnikom o mjerama zaštite od elementarnih nepogoda („Sl. list RCG“ br. 8/93).</p> <p>Tehničkom dokumentacijom predvidjeti mјere zaštite od požara shodno propisima za ovu vrstu objekata. U cilju zaštite od elementarnih nepogoda postupiti u skladu sa Zakonom o zaštiti i spašavanju (»Službeni list CG«, br.13/07, 05/08, 86/09 i 32/11 i 54/16) i Pravilnikom o mjerama zaštite od elementarnih nepogoda (»Službeni list RCG«, br.8/93) i Zakonu o zapaljivim tečnostima i gasovima (»Službeni list CG«, br.26/10 i 48/15).</p> <p>Shodno članu 9 Zakona o zaštiti i zdravlju na radu („Službeni list CG“, br.34/14), pri izradi tehničke dokumentacije projektant koji u skladu sa propisima o uređenju prostora i izgradnji objekata izrađuje tehničku dokumentaciju za izgradnju, rekonstrukciju ili adaptaciju objekta, namijenjene za radne i pomoćne prostorije i objekte gdje se tehnološki proces obavlja na otvorenom prostoru, dužan je da predvidjeti propisane mјere zaštite na radu u skladu sa tehnološkim projektnim zadatkom. Pri izgradnji, rekonstrukciji ili rušenju objekta potrebno je izraditi</p>

Elaborat o uređenju gradilišta u skladu sa aktom nadležnog ministarstva shodno članu 10 Zakona o zaštiti i zdravlju na radu.

U cilju obezbjeđenja zaštite od požara primjeniti mjere propisane sljedećim zakonima i propisima:

- Zakon o zaštiti i spašavanju („Službeni list CG“, br.13/07, 05/08, 86/09 i 32/11) Pravilnici:
 - Pravilnik o tehničkim normativima za hidrantsku mrežu za gašenje požara („Službeni list SFRJ br.30/91)
 - Pravilnik o tehničkim normativima za pristupne puteve, okretnice i uredene platoe za vatrogasna vozila u blizini objekata povećanog rizika od požara („Službeni list SFRJ“, br.8/95)
 - Pravilnik o tehničkim normativima za zaštitu visokih objekata od požara („Službeni list SFRJ“, br.7/84)
 - Pravilnik o tehničkim normativima za zaštitu skladišta od požara i eksplozija („Službeni list SFRJ“, br.24/87)
 - Pravilnik o izgradnji postrojenja za zapaljive tečnosti i o uskladištenju i pretakanju zapaljivih tečnosti („Službeni list SFRJ“, br.20/71, 23/71)
 - Pravilnik o izgradnji stanica za snabdijevanje gorivom motornih vozila i o uskladištenju i pretakanju goriva („Službeni list SFRJ“, br.27/71)
 - Pravilnik o izgradnji postrojenja za tečni naftni gas i o uskladištenju i pretakanju tečnog naftnog gasa („Službeni list SFRJ“, br.24/71, 26/71)

Mjere zaštite na radu

Shodno članu 7 Zakona o zaštiti na radu ("Službeni list RCG", br. 79/04, 26/10, 73/10, 40/11), pri izradi tehničke dokumentacije predviđjeti propisane mjere zaštite na radu u skladu sa tehnološkim projektnim zadatkom.

Zaštita od zemljotresa

Budući prostorni razvoj i izgradnja biće prilagođeni uslovima seizmičkog rizika. Uspostaviće se i ojačati sistem za upravljanje seizmičkim rizikom; ovaj sistem obuhvata identifikaciju elemenata seizmičkog rizika, istraživanje i utvrđivanje osjetljivosti ovih elemenata, kontrolu seizmičkog urbanog planiranja, projekata i izgradnje, uspostavljanje sistema za sveobuhvatnu spremnost na djelovanje u slučaju zemljotresa, kao i podizanje društvene svijesti po pitanju seizmičkog rizika.

Osnovne oblasti integriranog pristupa smanjenju seismoloških rizika su:

- Definisanje seismološkog rizika i njegovog prihvatljivog nivoa,
- Aseizmičko projektovanje i izgradnja zgrada i infrastrukturnih sistema,
- Prostorno – urbanističko planiranje u seismološkim uslovima
- Ublažavanje seizmičkog rizika kroz zakonodavna i institucionalno-organizaciona prilagođavanja
- Pripremljenost za zemljotrese u širem i savremenom smislu te riječi.
- Upotreba integrisanog informacionog sistema sa bazom podataka o prostoru i razvijenim područjima (poput GIS-a).

Smjernice za aseizmičko projektovanje

Polazeći od osobina seizmičnosti područja, predloženih urbanističkih rješenja, odredaba postojećih propisa, date su preporuke za arhitektonsko projektovanje,

koje treba primijeniti kao dio neophodnih mjera zaštite od posljedica zemljotresa, a u sklopu ukupnih mjera treba da doprinesu što cijelovitijoj zaštiti prostora.

Preporuke za planiranje i projektovanje aseizmičkih objekata predstavljaju dalju razradu preporuka za urbanističko planiranje i projektovanje i njihovu konkretnizaciju, povezujući se sa njima u procesu projektovanja: zaštita ljudskih života kao minimalni stepen sigurnosti kod aseizmičkog projektovanja, zaštita od djelimičnog ili kompletног rušenja konstrukcija za vrlo jaka seizmička dejstva i minimalna oštećenja za slabija i umjereno jaka seizmička dejstva.

Na osnovu opštih principa projektovanja aseizmičkih konstrukcija preporučuje se sljedeće:

- na predmetnom području moguća je gradnja objekata različite spratnosti uz primjenu svih standardnih građevinskih materijala za konstrukcije i oblikovanje objekata.
- mogu biti zastupljeni najrazličitiji konstruktivni sistemi.
- kod zidnih konstrukcija preporučuje se primjena zidarije, ojačane sa horizontalnim serklažima i armirane zidarije različitog tipa.
- pored ramovskih armirano-betonskih konstrukcija može biti primijenjena izgradnja objekta ramovskih konstruktivnih sistema ojačanih sa armirano-betonskim dijafragmama (jezgrima), kao i konstrukcija sa armirano-betonskim platnima.
- kod primjene prefabrikovanih armirano-betonskih konstrukcija preporučuje se primjena monolitnih veza između elemenata konstrukcije.
- preporučuje se primjena dovoljno krutih medjuspratnih konstrukcija u oba ortogonalna pravca, koje treba da obezbijede distribuciju seizmičkih sila u elementima konstrukcije prema njihovim deformacionim karakteristikama.
- moguća je primjena najrazličitijih materijala i elemenata za ispunu. Prednost imaju lake prefabrikovane ispune, koje bitno ne utiču na ponašanje osnovnog konstruktivnog sistema. Ukoliko se primjenjuje kruta i masivna ispuna (opeka ili blokovi najrazličitijeg tipa) treba uzeti u obzir uticaj ispune na osnovni konstruktivni sistem.

Proračune raditi na IX stepen seizmičkog inteziteta po MCS skali. Objekat mora biti izgrađen prema važećim propisima za građenje u seizmičkim područjima. Za potrebe proračuna koristiti podatke Zavoda za hidrometeorologiju o klimatskim i hidrometeorološkim karakteristikama u zoni predmetne lokacije.

Klimatske karakteristike

Temperatura vazduha:

Srednja godišnja temperatura vazduha u okviru opštine Bar kreće se između 8°C na visinama preko 1200 mnv do 16°C na 1 mnv kraj morske obale. Tereni oko 300 do 400 metara visine imaju srednju godišnju temperaturu od 14°C, temperaturu od 12°C imaju tereni između 600 i 700 mnv i od 10°C tereni preko 1000 mnv. Zona grada Bara, a zatim i primorje do oko 200-300 metara apsolutne visine karakterišu najmanje temperturne amplitude, kao i najbliži klimatski uslovi.

Vlažnost vazduha

Srednja godišnja relativna vlažnost vazduha u uskom priobalju Jadranskog mora ima vrijednost od oko 70%. Tokom januara srednja relativna vlažnost vazduha na prostorima do oko 200 do 300 metara je nešto manje od 70%.

Padavine

U prosjeku se u primorskom dijelu Opštine do 200 metara apsolutne visine izlučuje do 1500 milimetara padavina. U toplijem periodu godine (april - septembar) izluci se oko 400 do preko 800 mm padavina, a u hladnijem periodu (oktobar - mart) 1000 do 2000 mm padavina. Padavine se uglavnom izlučuju u vidu kiše , a retko u vidu snijega (i to uglavnom na planinskim terenima). Period sa srednjim godišnjim brojem dana sa padavinama do 1,00 lit / m² traje od 80 do 120 dana.

Osunčanost

Nalazeći se na krajnjem južnim djelovima Jadranskog primorja neposredno uz more, opština Bar se odlikuje vrlo dugim trajanjem osunčavanja. Na ovo, osim toga, utiče i postojeći reljef u okviru Opštine Bar i reljef širih prostora južnog dijela Crne Gore. Planinski vjenac Velja Trojica-VrsutaRumija-Međurječka planina najvećim dijelom ima visinu od oko 1000 metara, što znači da su vazdušna strujanja iznad ovih visina neometana prirodnim preprekama, što ima za posljedicu manju oblačnost i veće trajanje osunčanosti. Ovakvi uslovi omogućavaju da se trajanje osunčanosti kreće preko 2500 časova ili prosječno dnevno oko 7 časova.

Vjetrovitost

Primorski djelovi teritorije Opštine izloženi su u većoj mjeri vjetrovima sa juga i sa Jadranskog mora. U svim djelovima Opštine osjećaju se vazdušna strujanja iz svih pravaca, izmjenjena po pravcu i jačini postojećim prirodnim ograničenjima. U primorskom dijelu Opštine najveću jačinu i čestinu javljanja ima levant, vjetar iz sjeveroistočnog pravca. Znatno manju čestinu imaju vjetrovi iz ostalih pravaca: pulenat iz pravca zapada, maestral iz pravca sjeverozapada, jugo iz pravca juga i jugoistoka i tramontana (bura) iz pravca sjevera. Grad Bar se odlikuje najvećom čestinom javljanja vjetra iz pravca severoistoka i istok - severoistoka (39%), tišina bez vjetra (5,2%), zapadnog i zapad – jugozapadnog vjetra (15%) i sevjernog i sjever – sjeveroistočnog vjetra (14%), dok su najrjeđi vjetrovi iz pravca sjeverozapad i sjever – sjeverozapad (1,3%). Vjetrovi sa kopna prema moru češći su u zimskom periodu, a u suprotnom smjeru u ljetnjem periodu.

9.

USLOVI I MJERE ZAŠTITE ŽIVOTNE SREDINE

Definisanje mjera zaštite životne sredine zasniva se na zakonskim propisima od kojih su najvažniji:

- Zakon o životnoj sredini ("Službeni list RCG", br. 12/96);
- Zakon o vodama ("Službeni list RCG", br. 27/07);
- Zakon o planiranju i uređenju prostora ("Sl.list CG",br. 64/17, 44/18, 63/18 i 82/20);
- Zakon o upravljanju otpadom ("Službeni list RCG", br. 80/05);
- Zakon o kvalitetu vazduha ("Službeni list RCG , br. 48/07);
- Zakon o zaštiti od buke u životnoj sredini ("Službeni list RCG", br. 45/06).

Tehničkom dokumentacijom predviđeti uslove i mjere za zaštitu životne sredine u skladu sa odredbama Zakona o procjeni uticaja na životnu sredinu („Službeni list CG“, br.75/18) i Zakonom za zaštitu prirode („Službeni list CG“, br.54/16 i 18/19) na osnovu urađene procjene uticaja na životnu sredinu.

	Akt Agencije za zaštitu životne sredine - Sektor za izdavanje dozvola i saglasnosti, broj 03-D-2141/2 od 29.05.2023. godine.
--	---

10.	USLOVI ZA PEJZAŽNO OBLIKOVANJE
-----	---------------------------------------

Zelenilo u okviru turističkog stanovanja

Svojim postojanjem doprinose stvaranju povoljnih mikroklimatskih uslova sredine. Zeleni zasadi predviđeni su od voćaka i dekorativnih vrsta što zavisi od želje samih vlasnika. Granica parcela može biti naglašena živom ogradom ili odgovarajućom ogradom.

Smjernice za projektovanje zelenih površina i izdavanje UTU uslova:

- da kuća bude u 1/3 placa, bliže ulici., samim tim dobijamo predvrt koji ima estetsku ulogu i sadrži kolski prilaz, parking, rasvjetu i sl.
- uz sami objekta sa suprotne strane se predlaže prostor za boravak koji praktično predstavlja produžetak dnevног boravka.
- prostor za odmor se smješta dalje od objekta, tu se može smjestiti paviljon, pergola i sl., sa detaljima kao što su česma, bazenčić i sl.
- staze u vrtu su važan elemenat i one vode u razne djelove vrta. Kod manjih vrtova postaviti ih uz ivicu parcele, kako bi centralna površina ostala kompaktna.
- građevinski materijal koji se koristi u okviru uređenja vrta treba da bude prirodan: drvo, kamen, lomljeni kamen, šljunak i sl.
- ovdje se radi o objektima gdje osim klasičnog vida stanovanja imamo i izdavanje soba i apartmana. Imajući to u vidu, oblik i namjenu zelenih površina poželjno je prilagoditi palniranoj namjeni samih objekata.
- naročito je važan izgled zelene površine oko ulaza u objekat i prilaznih površina. Na tim površinama predvidjeti visoko dekorativne reprezentativne vrste.
- ova kategorija ima pored estetsko-dekorativno-higijenskog i funkcionalan karakter jer je potrebno da zadovolji potrebe ljudi koji će boraviti u novim objektima. Potrebno je napraviti adekvatan izbor vrsta i voditi računa o svim kompozicionim elementima. Predložene vrste su dekorativne kako zbog boje i oblika cvjetova i plodova tako i zbog oblika krošnje drveća. Kombinacijom lišćarskih, zimzelenih i četinarskih vrsta drveća dobija se pozitivan efekat zelenila u svim godišnjim dobima.
- zelene površine u okviru ove namjene treba da zauzimaju minimum 35% od ukupne površine parcele.
- obodom, granicom parcele naročito prema saobraćajnicama preporučuje se tampon zelenilo i drvoredi (preuzeti uslove iz kategorije *Linerano zelenilo*)
- obzirom na topografiju terena, tamo gdje nema mesta za sadnju drveća i žbunja planirati vertikalno zelenilo radi povećanja nivoa ozelenjenosti i što potpunijeg estetskog doživljaja prostora. Vertikalno ozelenjavanje sprovesti ozelenjavanjem fasada kuća, terasa, potpornih zidova, u vidu zelenih portalata na ulazima u objekat i primjenom pergola. Prednost vertikalnog zelenila je u tome što razni oblici i vrste puzačih biljaka stvaraju razgranatu vegetacionu površinu koja djeluje svojim mikroklimatskim i sanitarno higijenskim pokazateljima.
- na objektima sa ravnim krovom poželjno je planirati krovno ozelenjavanje uz neophodnu pripremu izolacione podloge specifične za ovaj vid ozelenjavanja

	<p>Opšti predlog sadnog materijala Nabrojani lišćarski i četinarski rodovi i vrste služe samo kao predlog za pojedinačni izbor prilikom detaljnog planskog uređenja prostora - izvodački projekat. Vrste koje treba da posluže kao dopuna biološke osnove i za pojačanje učinka vegetacijskog potencijala su sljedeći:</p> <p><i>Ukrasno drveće</i> Eucaliptus cinereo, Laurus nobilis, Quercus ilex, Pinus pinea, Pinus maritima, Ginkgo biloba, Cupressus sp., Cupressus arizonica, Abies cephalonica, Abies pinsapo, Cedrus atlantica, Cedrus libanii, Magnolia purpurea, Prunus pisardi, Olea europaea, Quercus ilex, Ligustrum japonica, Albizzia julibrissin, Magnolia grandiflora.</p> <p><i>Ukrasno grmlje</i> Pittosporum tobira, Tamarix sp., Viburnum tinus, Taxus baccata, Juniperus sp., Carnellia japonica, Pyracantha coccinea, Lagerstroemia indica, Calistemon cytrinus, Prunus laurecerasus, Nerium oleander, Myrtus communis, Vitex agnus castus, Pistacis lentiscus, Arbutus unedo.</p>
11.	USLOVI I MJERE ZAŠTITE NEPOKRETNIH KULTURNIH DOBARA I NJIHOVE ZAŠTIĆENE OKOLINE
	U okviru predmetnog prostora potrebno je poštovati odredbe i metodologiju zaštite spomenika kulture koji su postavljeni u Zakonu o zaštiti kulturnih dobara („Sl.list CG 49/10“, posebno članovi 87 i 88). U slučaju pronalaženja nalaza od arheološkog značaja, sve radove treba prekinuti i obavjestiti Ministarstvo kulture i Upravu za zaštitu kulturnih dobara, kako bi se preuzele sve potrebne mјere za njihovu zaštitu, shodno zakonu.
12.	USLOVI ZA LICA SMANJENE POKRETLJIVOSTI I LICA SA INVALIDITETOM
	<p>Tehničkom dokumentacijom obezbjediti prilaz i upotrebu objekta/objekata licima smanjene pokretljivosti u skladu sa članom 71 Zakona o planiranju prostora i izgradnji objekata i Pravilnikom o bližim uslovima i načinu prilagođavanja objekata za pristup i kretanje lica smanjene pokretljivosti i lica sa invaliditetom („Sl. list CG“ broj 48/13 i 44/15).</p> <p>Neophodno je obezbjediti prilaze svim javnim objektima i površinama u nivou bez stepenika. Sve denivelisane površine u parteru koje se normalno savladavaju stepenicama moraju imati i rampe poželjnog nagiba do 5%, a maksimalno do 8,5%. Minimalna širina rampe iznosi 1,3m.</p>
13.	USLOVI ZA POSTAVLJANJE I GRADNJU POMOĆNIH OBJEKATA
	/
14.	USLOVI ZA OBJEKTE KOJI MOGU UTICATI NA BEZBJEDNOST VAZDUŠNOG SAOBRAĆAJA
	/

15.	USLOVI ZA OBJEKTE KOJI MOGU UTICATI NA PROMJENE U VODNOM REŽIMU
	Prilikom izrade tehničke dokumentacije poštovati Zakon o vodama („Službeni list Republike Crne Gore“, br. 27/07 i „Službeni list Crne Gore“, br. 73/10, 32/11, 47/11, 48/15, 52/16, 55/16, 02/17, 80/17 i 84/18).
16.	MOGUĆNOST FAZNOG GRAĐENJA OBJEKTA
	/
17.	USLOVI ZA PRIKLJUČENJE NA INFRASTRUKTURU
17.1.	<p>Uslovi priključenja na elektroenergetsku infrastrukturu</p> <p>Prilikom izrade tehničke dokumentacije potrebno je poštovati sljedeće preporuke EPCG:</p> <ul style="list-style-type: none"> • Tehnička preporuka za priključke potrošača na niskonapornsku mrežu TP-2 (il dopunjeno izdanje) • Tehnička preporuka – Tipizacija mjernih mjesta • Uputstvo i tehnički uslovi za izbor i ugradnju ograničavača strujnog opterećenja • Tehnička preporuka TP-1b - Distributivna transformatorska stanica DTS – EPCG 10/0.4.kV <p>Prema grafičkom prilogu br.12 - <i>Plan elektroenergetike</i> i prema uslovima nadležnog organa.</p>
17.2.	<p>Uslovi priključenja na vodovodnu i kanalizacionu infrastrukturu</p> <p>Prema grafičkom prilogu br.14 - <i>Plan hidrotehničke infrastrukture</i> i prema uslovima nadležnog organa.</p> <p>Akt „Vodovod i kanalizacija“ d.o.o. – Bar, broj 2693 od 30.05.2023. godine.</p>
17.3.	<p>Upravljanje otpadom</p> <p>O smeću i otpadu se stara služba za komunalne djelatnosti. Suspenzija smeća iz objekata se vrši prema komunalnim propisima. Za odstranjivanje smeća i organskog otpada predviđeni sabirne punktovi, organizovane sa potpunom higijenskom zaštitom i tipiziranim posudama. Evakuacija otpada vršiće se na punktovima gdje će se prerađivati i koristiti u radne svrhe. Na nivou grada usvojen je sistem kompostiranja otpadaka.</p> <p>Strateška opredjeljenja u oblasti upravljanja otpadom - Postoji direktni uticaj smetlišta na površinske, podzemne vode i aerozagađenja. Da bi se poboljšalo stanje u ovoj oblasti, Vlada Crne Gore usvojila je Nacionalnu politiku upravljanja otpadom (februar 2004), Master plan upravljanja otpadom na državnom nivou (decembar 2004).</p>

17.4.	Uslovi priključenja na saobraćajnu infrastrukturu Prema grafičkom prilogu br.10 - <i>Plan saobraćaja</i> i prema uslovima nadležnog organa. Akt Sekretarijata za komunalne poslove i saobraćaj Opštine Bar, UP/I Br: 14-341/23-333/1 od 02.06.2023. godine.
17.5.	Ostali infrastrukturni uslovi Telekomunikaciona mreža Prilikom izrade tehničke dokumentacije elektronske komunikac. infrastrukt. poštovati: <ul style="list-style-type: none"> -Zakon o elektronskim komunikacijama ("Sl list CG", br.40/13) -Pravilnik o širini zaštitnih zona i vrsti radio koridora u kojima nije dopušteno planiranje i gradnja drugih objekata ("Sl list CG", br.33/14) -Pravilnik o tehničkim i drugim uslovima za priključenje, izgradnju i korišćenje elektronske komunikacione mreže, elektronske komunikacione infrastructure i povezivanje opreme i objekata ("Sl list CG", br.41/15) -Pravilnik o uslovima za planiranje, izgradnju, održavanje i korišćenje pojedinih vrsta elektronskih komunikacionih mreža, elektronske komunikacione infrastructure i povezane opreme ("Sl list CG", br.59/15) - Pravilnik o zajedničkom korišćenju elektronske komunikacione infrastrukture i povezane opreme ("Sl list CG", br.52/14) Agencija za telekomunikacije i poštansku djelatnost upućuje na primjenu: <ul style="list-style-type: none"> - sajt na kome se nalaze relevantni propisi u skladu sa kojim se obavlja izrada tehničke dokumentacije http://www.ekip.me/regulativa/ - sajt na kome Agencija objavljuje podatke o postojećem stanju elektronske komunikacione infrastrukture http://ekinfrastuktura.ekip.me/ekip.me kao i - adresu web portala http://ekinfrastuktura.ekip.me/ekip/login.jsp preko koga sve zainteresovane strane od Agencije za telekomunikacije i poštansku djelatnost mogu da zatraže otvaranje korisničkog naloga, kako bi pristupili georeferenciranoj bazi podataka elektronske komunikacione infrastrukture. Prema grafičkom prilogu br.13 - <i>Plan telekomunikacija</i>
18.	POTREBA IZRADE GEODETSKIH, GEOLOŠKIH (GEOTEHNIČKIH, INŽENJERSKO-GEOLOŠKIH, HIDROGEOLOŠKIH, GEOMEHANIČKIH I SEIZMIČKIH) PODLOGA, KAO I VRŠENJA GEOTEHNIČKIH ISTRAŽNIH RADOVA I DRUGIH ISPITIVANJA Geomehaničke karakteristike tla Na osnovu rezultata terenskih i laboratorijskih ispitivanja tla za brojne objekte u okviru lokaliteta ilino, mogu se dati prosječne geomehaničke karakteristike za površinski horizont terena (0,4 - 6,0m) koji je srednje ili dobro zbijen, izgrađen većinom od glina srednje do visoke plastičnosti manje ili više pomiješanih sa prašinom, pijeskom, šljunkom ili drobinom. <ul style="list-style-type: none"> • ugao unutrašnjeg trenja $\phi = 20 - 25^\circ$ • kohezija $C = 15 - 50 \text{ kN/m}^2$

- zapreminska težina $\gamma = 19 - 20 \text{ kN/m}^3$
- zapreminska težina pod vodom $\gamma' = 9 - 10 \text{ kN/m}^3$
- modul stišljivosti $M_s = 3.000 - 6.000 \text{ kN/m}^2$

Zavisno od lokacije, dubine fundiranja i tipa temelja, dopuštena nosivost tla se kreće: $q_a = 100 - 160 \text{ kN/m}^2$.

Geološke i inženjersko-geološke karakteristike

U tektonskom smislu lokalitet DUP-a Iline nalazi se u blizini rasjedne dislokacije na granici paleogenog fliša i trijaskih bankovitih i slojevitih krečnjaka sa proslojcima dolomita. Osnovnu stijenu čine tvorevine paleogenog flišnog kompleksa sa konglomeratima, pješčarima, glincima i laporcima. Površinski sloj terena, koji je ravan ili blago nagnut, debljine 6-12m, izgrađen je od nevezanih i poluvezanih aluvijalnih sedimenata kvartarne starosti: glina sa prašinom i pijeskom, zaglinjenih šljunkova, sitne drobine i degradiranog fliša. Ovi materijali se mjestimično mijenjaju i iskljinjavaju, što uslovljava i promjenljivu vodopropusnost. Ukoliko postoji, vodopropusnost se karakteriše intergranularnom poroznošću. Nivo podzemne vode je visok (0,2-2,0m, najčešće oko 1m) i ima subarterijski karakter.

Hidrologija i hidrografija

Na osnovu hidrološke strukture i funkcije stijenskih masa, može se zaključiti da predmetnu lokaciju izgrađuje kompleks nepropusnih, slabopropusnih i dobropropusnih stijena intergranularne poroznosti, u okviru kojih je zastupljen zbijeni tip izdani sa subarterskim i slobodnim nivoom.

Dubina do nivoa podzemnih voda se kreće u granicama od 4,60 do 5,50m od površine terena u sušnom periodu, a na osnovu podataka izvedenih u okviru seizmičke mikroreonizacije Bara, može se zaključiti da je dubina nivoa podzemnih voda u hidrološkom maksimumu (kišovitom periodu) od 1,00 do 2,00m ispod površine terena.

Na osnovu analize geoloških karakteristika terena utvrđeno je da se po svojim hidrogeološkim karakteristikama opština Bar nalazi u kraškoj hidrološkoj zoni, koja se odlikuje specifičnim zakonitostima kretanja vode. Istovremeno, na kretanje vode u ovim terenima veliki uticaj imaju količine padavina koje u ovom dijelu jadranskog primorja dostižu vrijednost i do 2500 mm.

Pedološke karakteristike

Zemljišta na aluvijalnim zaravnima i poljima nastala su na mjestu nekadašnjih morskih zaliva koji su nasuti aluvijalno-deluvijalnim nanosom vodotokova. Njih izgrađuju sedimenti nastali u procesu rastvaranja i raspadanja stijena kroz koje je vodotok prolazio, te je građa ovih zemljišta veoma raznovrsna i neujednačena.

Prije izrade tehničke dokumentacije shodno članu 7. Zakona o geološkim istraživanjima ("Sl.list RCG", br.28/93, 27/94, 42/94, 26/07 i "Sl.list CG", br. 73/10 i 28/11) izraditi Projekat geoloških istraživanja tla za predmetnu lokaciju i Elaborat o rezultatima izvršenih geoloških istraživanja.

19.	POTREBA IZRADE URBANISTIČKOG PROJEKTA
-----	---------------------------------------

/

20.	ZA ZGRADE URBANISTIČKO-TEHNIČKI USLOVI SADRŽE I URBANISTIČKE PARAMETRE	
Oznaka urbanističke parcele	UP 10, zona L	
Površina urbanističke parcele	3092 m ²	
Minimalna zauzetost pod objektom (40%)	1237 m ²	
Maksimalna zauzetost pod objektom (75%)	2319 m ²	
Minimalna bruto razvijena građevinska površina objekata (min BRGP)	3092 m ²	
Maksimalna bruto razvijena građevinska površina objekata (max BRGP)	7730 m ²	
Maksimalni broj nadzemnih etaža	6	

Parametri za parkiranje odnosno garažiranje vozila .

Stacionarni saobraćaj u granicama plana rješavan je u funkciji planiranih namjena prostora. Planom je predviđeno da vlasnici parcela rješavaju parkiranje vozila na svojim parcelama što je osnovni princip i za planirano stanje:

Prilikom komasacije kada se udružuju dvije ili više urbanističkih parcela, dio ili jedna cijela urbanistička parcela može se privesti namjeni parking prostora u funkciji planiranog objekta.

Takođe, na zahtjev vlasnika, urbanistička parcela u neposrednoj blizini planiranog objekta ili u okviru zone može se privesti namjeni parking prostora isključivo u funkciji tog objekta i kao takva se ne može koristiti u druge svrhe.

Ovim DUP-om je prihvaćen princip da svaki objekat treba da zadovolji svoje potrebe za stacioniranjem vozila na parceli na kojoj se objekat gradi.

Parkiranje ili garažiranje vozila rješavati u okviru urbanističke parcele po normi:

- stanovanje 1 - 1.2 PM / 1 stambenoj jedinici;
- trgovina 20 - 40 PM / 1000 m²;
- poslovanje - 10 PM /1000 m².

Parking mjesta predviđjeti sa dimenzijama 2,5 x 5,0 m, min. 4,8 m. Obrada otvorenih parkinga treba da je takva da omogući maksimalno ozelenjavanje.

Koristiti po mogućnosti zastor od prefabrikovanih elemenata (beton-trava) i uz ili između parkinga (poželjno na svaka tri parking mesta) zasaditidrvored, uvijek kada uslovi terena dopuštaju.

Predlog konstrukcije parkinga od strane obrađivača:

- d= 10 cm - betonske raster ploče beton-trava - zastor
- d= 5 cm - međusloj od pijeska
- d= 15 cm - granulirani šljunak / tampon - donji noseći sloj
- d= 30 cm - ukupna debljina.

Smjernice za oblikovanje i materijalizaciju, posebno u odnosu na ambijentalna svojstva područja

Urbanističko-tehnički uslovi za materijale, krovni pokrivač i likovnu obradu fizičkih struktura

- Materijalizacija objekata treba da bude u skladu sa njihovom namjenom, imajući u vidu elemente racionalne i brze gradnje uz primjenu adekvatne arhitektonske plastike na kubusima jednostavnih geometrijskih formi, pa pored ostalog podrazumijeva:
- Likovno i oblikovno rješenje građevinskih struktura mora da slijedi klimatske karakteristike područja i da svojim izrazom doprinosi opštoj slici i doživljaju uređenog turističkog mesta.
- Preporučuje se izgradnja kosih krovova blagog nagiba (približno 15°), dvovodnih ili razuđenih
- Obrada fasada u savremenom tretmanu uz primjenu ventilisanih fasada ili sendvič elemenata – zidovi ispunе odnosno konstrukcije za fino obrađenim fasadnim platnima.
- Obrada fasada mora biti izvedena od odgovarajućih materijala koji garantuju adekvatnu zaštitu enterijera objekata.
- Kolorit objekata uskladiti sa njihovom funkcijom, okolinom, građevinskim naslijeđem i klimatskim uslovima.
- Primjena arhitektonske plastike i boje u vidu betonskih reljefa, atika i ograda.
- Obrada površina partera mora odgovarati svojoj namjeni. Različitom obradom izdiferencirati namjensku podjelu partera.
- Sa aspekta ispravne znakovne organizacije strukture partera koja ima za cilj da obezbjedi spontano razdvajanje korišćenja partera i prijatan doživljaj u prostoru, potrebno je da dominiraju sledeće vrste obrada:
 - obrada zelene površine partera (prema programu i odredbama iznesenim u separatu hortikulture);
 - obrada kolovoznih površina;
 - utilitaristička obrada trotoara,
 - posebna obrada pješačkih koridora (kamene ploče, bojeni beton, ferd-beton, beton kocke i drugo) u kombinaciji sa zelenilom,
 - urbani dizajn i oprema
- Projektom uređenja terena predvidjeti odgovarajuće elemente urbane opreme, elemente za sjedenje i odmor, korpe za otpatke, žardinjere, higijenske česme i drugo. Odabrani elementi moraju biti funkcionalno - estetski usklađeni sa oblikovanjem i namjenom partera i objekata.
- Dozvoljeno je ogradijanje parcela do visine 1,5 m pri čemu je visina coka max 40 cm. Materijal prema javnoj površini: kamen, metalni profili, živa ograda i njihova kombinacija. Zabranjuju se postavljanje ograda koje narušavaju estetsku vrijednost okoline.

Uslovi za unapređenje energetske efikasnosti


Na planu racionalizacije potrošnje energije predlažu se dvije osnovne mjeru: štednja i korišćenje alternativnih, odnosno obnovljivih izvora energije.

Osnovna mjeru štednje koju ovaj DUP predlaže je poboljšanje toplotne izolacije prostorija, koja u ljetnjem periodu ne dozvoljava pregrijevanje dok u zimskom zadržava toplotu. Osim odgovarajuće termoizolacije potrebno je voditi računa o

	<p>adekvatnoj veličini otvora vodeći računa o mikroklimatskim uslovima ovog podneblja.</p> <p>Klimatski uslovi Bara omogućuju korišćenje sunčeve energije. Predlaže se ugrađivanje krovnih solarnih kolektora koji mogu da uštede značajnu količinu energije za zagrijevanje vode. Veoma je ispravna orijentacija ka korišćenju solarne energije i svakako je treba dalje razvijati.</p> <p>Prilikom izrade tehničke dokumentacije poštovati Pravilnik o sadržaju elaborata energetske efikasnosti zgrada ("Službeni list CG", br.47/13).</p>
--	---

	<p>DOSTAVLJENO:</p> <ul style="list-style-type: none"> - Podnosiocu zahtjeva - Direkciji za inspekcijski nadzor - U spise predmeta - a/a
	<p>OBRAĐIVAČI URBANISTIČKO-TEHNIČKIH USLOVA:</p> <p>OVLAŠĆENO SLUŽBENO LICE:</p> <p>M.P.</p>
	<p>Branka Nikić Nataša Đuknić</p> <p>Branka Nikić</p> <p>potpis ovlašćenog službenog lica</p> 
	<p>PRILOZI</p> <ul style="list-style-type: none"> - Grafički prilozi iz planskog dokumenta - Kopija plana - Akt Agencije za zaštitu životne sredine <ul style="list-style-type: none"> - Sektor za izdavanje dozvola i saglasnosti, broj 03-D-2141/2 od 29.05.2023. godine - Akt Sekretarijata za komunalne poslove i saobraćaj Opštine Bar, UP/I Br: 14-341/23-333/1 od 02.06.2023. godine - Akt „Vodovod i kanalizacija“ d.o.o. -- Bar, broj 2693 od 30.05.2023. god.


CRNA GORA
UPRAVA ZA KATASTAR I DRŽAVNU IMOVINU
PODRUČNAJEDINICA: BAR.
Broj: 460-0j-852/2023
Datum: 25.05.2023.

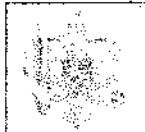

Katastarska opština: NOVI BAR
Broj lista nepokretnosti:
Broj plana: 5.27
Pareoči: 3661/8, 3661/9, 3643, 3661/6, 3662/5

KOPIJA PLANA

Razmjera 1: 1000

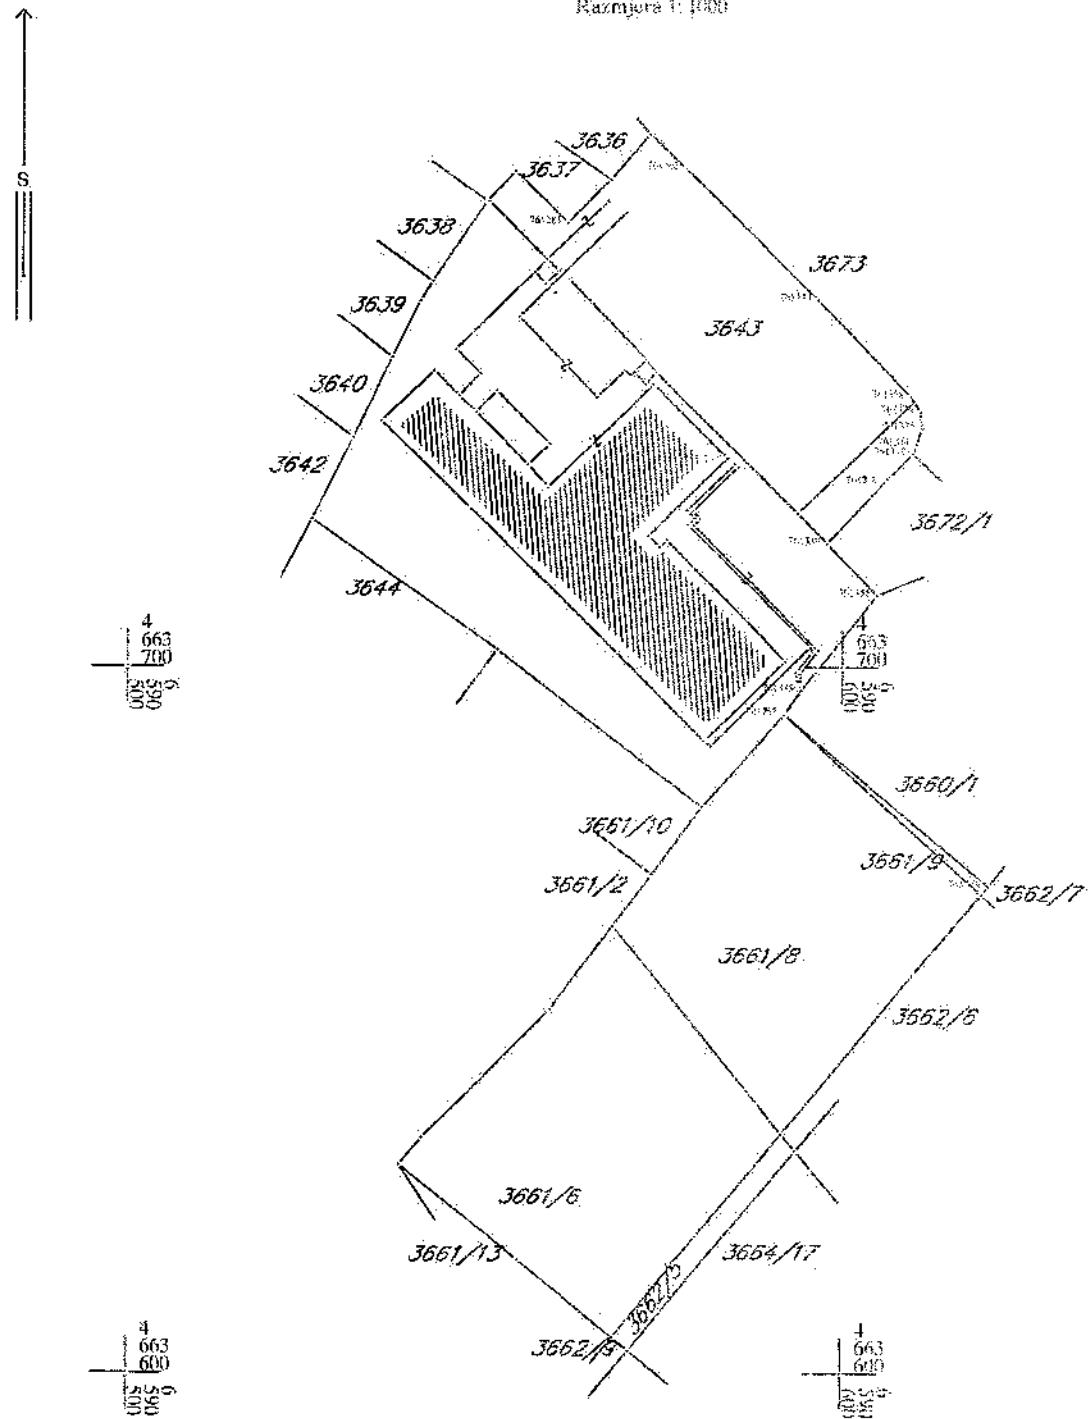

IZVOD IZ DIGITALNOG PLANA.

Obradio:



Ovježeva
Službeno lice:

12.05.2023.



Crna Gora
AGENCIJA ZA ZAŠTITU ŽIVOTNE SREDINE

SEKTOR ZA IZDAVANJE DOZVOLA I SAGLASNOSTI
Broj: 03-D-2141/1

03-04-2023.

03-04-2023.	Vrijednost
08-332/23-3207/2	3

Podgorica, 29.05.2023.godine

MINISTARSTVO EKOLOGIJA, PROSTORNOG PLANIRANJA I URBANIZMA
Direkcija za izдавanje urbanističko-tehničkih uslova

Podgorica
Ul. IV Proleterske brigade br.19

VEZA: 03-D-2141/1 od 25.05.2023.godine

PREDMET: Odgovor na zahtjev u cilju izdavanja urabaniščko-tehničkih uslova

Povodom vašeg zahtjeva, broj 08-332/23-3207/2, kojim ste tražili mišljenje o potrebi procjene uticaja na životnu sredinu za izgradnju objekta turističkog stanovanja, na urbanističkoj parceli UP10, zona L, u zahvalu detaljnog urbanističkog plana „Ilino“ („Službeni list Crne Gore – opštinski propis“ br. 32/09), Opština Bar, obavještavamo vas sledeće:

Uredbom o projektima za koje se vrši procjena uticaja na životnu sredinu („Službeni list Crne Gore“, br. 20/07, „Službeni list Crne Gore“, br. 47/13, 53/14 i 37/18), utvrđen je spisak projekata za koje je obavezna procjena uticaja na životnu sredinu i projekata za koje se može zahtijevati procjena uticaja.

Uvidom u spisak projekata utvrđeno je da je u Listi 2. navedene Uredbe predviđeno da se za „Vikend naselja, turistička naselja i hotelski kompleksi van urbanih sredina, kao i njihovi prateći sadržaji“ redni broj 14. Turizam i rekreacija, sprovodi postupak procjene uticaja na životnu sredinu kod nadležnog organa za poslove zaštite životne sredine:

Obzirom da se u konkretnom slučaju radi o izgradnji turističkog naselja, to je neophodno da shodno Zakonu o procjeni uticaja na životnu sredinu („Službeni list RCG“, broj 75/18), sproveđe postupak procjene uticaja na životnu sredinu kod Agencije za zaštitu životne sredine.

dr. Milan Gazdić
DIREKTOR



AGENCIJA ZA
ŽIVOTNE
SREDINE
CRNE GORE

AGENCIJA ZA ZAŠTITU
ŽIVOTNE SREDINE
CRNE GORE

IV Proleterske 19
81000 Podgorica, Crne Gore
tel.: +382 20 446 500
email: epazastituzivotne@ gmail.com
www.epa.org.me



Crna Gora
Opština Bar
Sekretarijat za komunalne poslove i saobraćaj

Projektno predloženje za izgradnju objekta, preduzete u Baru

Adresa: Bulevar revolucije br. 1
85000 Bar, Crna Gora
Tel: +382 30 311 561
Email: sekretariat.kps@bar.me
www.bar.me

Broj: UPI 14-341/23-333/1

Projektno predloženje za izgradnju objekta, preduzete u Baru	08-332/23-3207/3
08-332/23-3207/3	Bar, 02.06.2023. godine

Sekretarijat za komunalne poslove i saobraćaj, rješavajući po zahtjevu Ministarstva ekologije, prostornog planiranja i urbanizma – Direktorata za planiranje prostora i informacione sisteme – Direkcije za izdavanje urbanističko – tehničkih uslova, a na osnovu člana 17 Zakona o putevima („Sl. list Crne Gore“, br. 82/20, 140/22), člana 74 Zakona o planiranju prostora i izgradnji objekata („Sl. list Crne Gore“, br. 64/17, 44/18, 63/18, 82/20 i 86/22, 04/23) i člana 18 Zakona o upravnom postupku („Sl. list Crne Gore“, br. 56/14, 20/15, 40/16 i 37/17), donosi:

R J E Š E N J E

Utvrđuju se saobraćajno-tehnički uslovi za izradu tehničke dokumentacije, za potrebe izgradnje objekta na urbanističkoj parceli UP 10, u zoni „L“, u zahvatu DUP-a „Ilino“ („Sl. list Crne Gore – opštinski propisi“, br. 32/09), koja se sastoji od katastarske parcele broj 3661, KO Novi Bar, opština Bar:

1. Priklučak na urbanističku parcelu projektovati u skladu sa Planom, grafički prilog: Saobraćaj;
2. Urbanistička parcela mora da ima jedan kolski ulaz/izlaz na javnu saobraćajnicu;
3. Širinu priključka planirati u zavisnosti od usvojenog mjerodavnog vozila;
4. Mjerodavno vozilo se definije na osnovu potrebe prilaznog puta, odnosno u zavisnosti od planiranog sadržaja na parceli;
5. Radijuse krvina pri ulasku/izlasku na UP dimenzionisati prema normativima za usvojeno mjerodavno vozilo;
6. Na priklučku na put obezbijediti odgovarajuću preglednost za učesnike u saobraćaju;
7. Voditi računa o spoju prilaznog i javnog puta, za sami priklučak koristiti materijale koji odgovaraju materijalima puta na koji se priklučuje;
8. Uzdužne profile priklučka prilagoditi terenu i okolnim objektima, uz obavezno postizanje poprečnih i poduznih nagiba potrebnih za odvođenje atmosferskih voda;
9. Na urbanističkoj parceli projektovati horizontalnu i vertikalnu signifikaciju;
10. Saobraćajno-tehničku dokumentaciju uraditi u skladu sa važećim standardima, tehničkim uputstvima i normativima iz predmetne oblasti.

O b r a z I o ž e n j e

Ministarstvo ekologije, prostornog planiranja i urbanizma – Direktorat za planiranje prostora i informacione sisteme – Direkcija za izdavanje urbanističko – tehničkih uslova, obratio se ovom Sekretarijatu zahtjevom, broj 08-332/23-3207/3 od 17.05.2023. godine, zavedenim u Opštini Bar, pod brojem UPI 14-341/23-333 od 24.05.2023. godine, za izdavanje saobraćajno-tehničkih uslova za izradu tehničke dokumentacije, za potrebe izgradnje objekta na urbanističkoj parceli UP 10, u zoni „L“, u zahvatu DUP-a „Ilino“ („Sl. list Crne Gore – opštinski propisi“, br. 32/09), koja se sastoji od katastarske parcele broj 3661, KO Novi Bar, opština Bar.

Uz zahtjev je priložen Nacrt urbanističko-tehničkih uslova za izradu tehničke dokumentacije.



DOO VODOVOD I KANALIZACIJA BAR

Ul. Brankë Davošića br. 13, 85300 BAR

030/312-938, 012-001

030/312-938

Direktorat za planiranje
prostora i urbanizma

Direktorat za izdavanje tehničkih uslova

Planinska Ministarstvo ekologije, prostornog

planiranja i urbanizma

06.06.2023.

08-332/23-3207/4

vrednost

08-332/23-3207/4

Broj, 2693
Bar, 30.05.2023.godine

Ministarstvo ekologije, prostornog planiranja i urbanizma
Direktorat za planiranje prostora i informacione sisteme
Direkcija za izdavanje urbanističko-tehničkih uslova
IV proleterske brigade br. 19
81 000 Podgorica

Predmet: Tehnički uslovi

Na osnovu vašeg zahtjeva broj 08-332/23-3207/4 od 17.05.2023.godine, za izdavanje tehničkih uslova, koji je zaveden u arhivi DOO »Vodovod i kanalizacija« - Bar, dana 25.05.2023.godine pod brojem 2693, (podnosioci zahtjeva: Popović Zorica iz Bara), dostavljanje vam tehničke uslove:

Za izradu tehničke dokumentacije za izgradnju objekta turističkog stanovanja, na urbanističkoj parceli UP 10, zona »L«, u zahvalu Detaljnog urbanističkog plana »Ulinoc«, odnosno na katastarskoj parceli KP 3661, KO Novi Bar, opština Bar.

S poštovanjem,

Prilog:

- Tehnički uslovi

Tehnički direktor

Alvin Tombarević

Izvršni Direktor

Mladen Đurić



CKB 016-009-02
ATLAS 105-57011-54

SGM 550-647-32
PHCC 535-1-AZP-1

NID 520-10031-12
E&I 570-141-01

NID 520-10031-12

DOO "Vodovod i kanalizacija" - Bar

Broj: 2693

Bar, 30.05.2023.godine

Na osnovu zahtjeva Popović Žorice iz Bara, a shodno aktu Ministarstva ekologije, prostornog planiranja i urbanizma – Direktorat za planiranje prostora i informacione sisteme, Direkcija za izdavanje urbanističko tehničkih uslova, broj 08-332/23-3207/4 od 17.05.2023. godine koji je zaveden u arhivi DOO »Vodovod i kanalizacija«-Bar dana 25.05.2023.godine pod brojem 2693, izdaju se:


TEHNIČKI USLOVI

Za izradu tehničke dokumentacije za izgradnju objekta turističkog stanovanja, na urbanističkoj parcelei UP 10, zona »L«, u zahvatu Detaljnog urbanističkog plana »Ulin«, odnosno na katastarskoj parcelli KP 3661 KO Novi Bar, opština Bar.

a) Opšti dio

Vodovod:

- Za registriranje utroška vode cijelog objekta potrebno je ugraditi vodomjer u šahti u skladu sa tehničkim propisima. Šaht treba da bude lociran u posjedu investitora, 1m od ivice parcele gledajući iz pravca mjesta priključenja na ulični cjevovod. Predviđjeti posebno mjerjenje potrošnje vode za stambeni i poslovni dio objekta. U slučaju prikućka \geq DN 50mm potrebno je da dubina vodovodnog šahta bude min. 1,60 m (unutrašnje dimenzije).
- Mjerjenje isporučenih količina vode u objektima koji će se graditi ili postavljati na teritoriji Opštine Bar će se vršiti sledećim vodomjerima:
 - a) U objektima za individualno stanovanje – višemlaznim vodomjerima sa mokrim ili suvim mehanizmom klase tačnosti »C« ili više i pripremom za daljinsko očitavanje putem radio veze.
 - b) U objektima za kolektivno stanovanje – višemlaznim vodomjerom sa mokrim ili suvim mehanizmom klase tačnosti »C« ili više.
 - c) U objektima za obavljanje djelatnosti ili za smještaj sa profilom prikućka na javni vodovod od 50mm ili većim – kombinovanim elektromagnetskim ili ultrazvučnim vodomjerom istog profila sa mogućnošću daljinskog očitavanja.
 - d) U poslovnim prostorima u objektu – višemlaznim vodomjerom sa mokrim ili suvim mehanizmom klase »C« ili više i pripremom za daljinsko očitavanje putem radio veze i ventilom ispred i iza vodomjera.
- U objektima za kolektivno stanovanje, vodomjeri se ugrađuju u zajedničkim dijelovima stambene zgrade (hodnicima i holovima) uz obaveznu ugradnju manuelnog magnetnog ventila ispred i iza vodomjera.
- Za objekte sa više od četiri stambene jedinice (stambene zgrade) predviđjeti ugradnju kontrolnih vodomjera za svaki ulaz posebno (vertikalno). Vodovodnu šahtu obavezno izvesti sa drenažom, penjalicama i poklopcom tako postavljenim da se vodomjer ne nalazi neposredno ispod otvora poklopca.

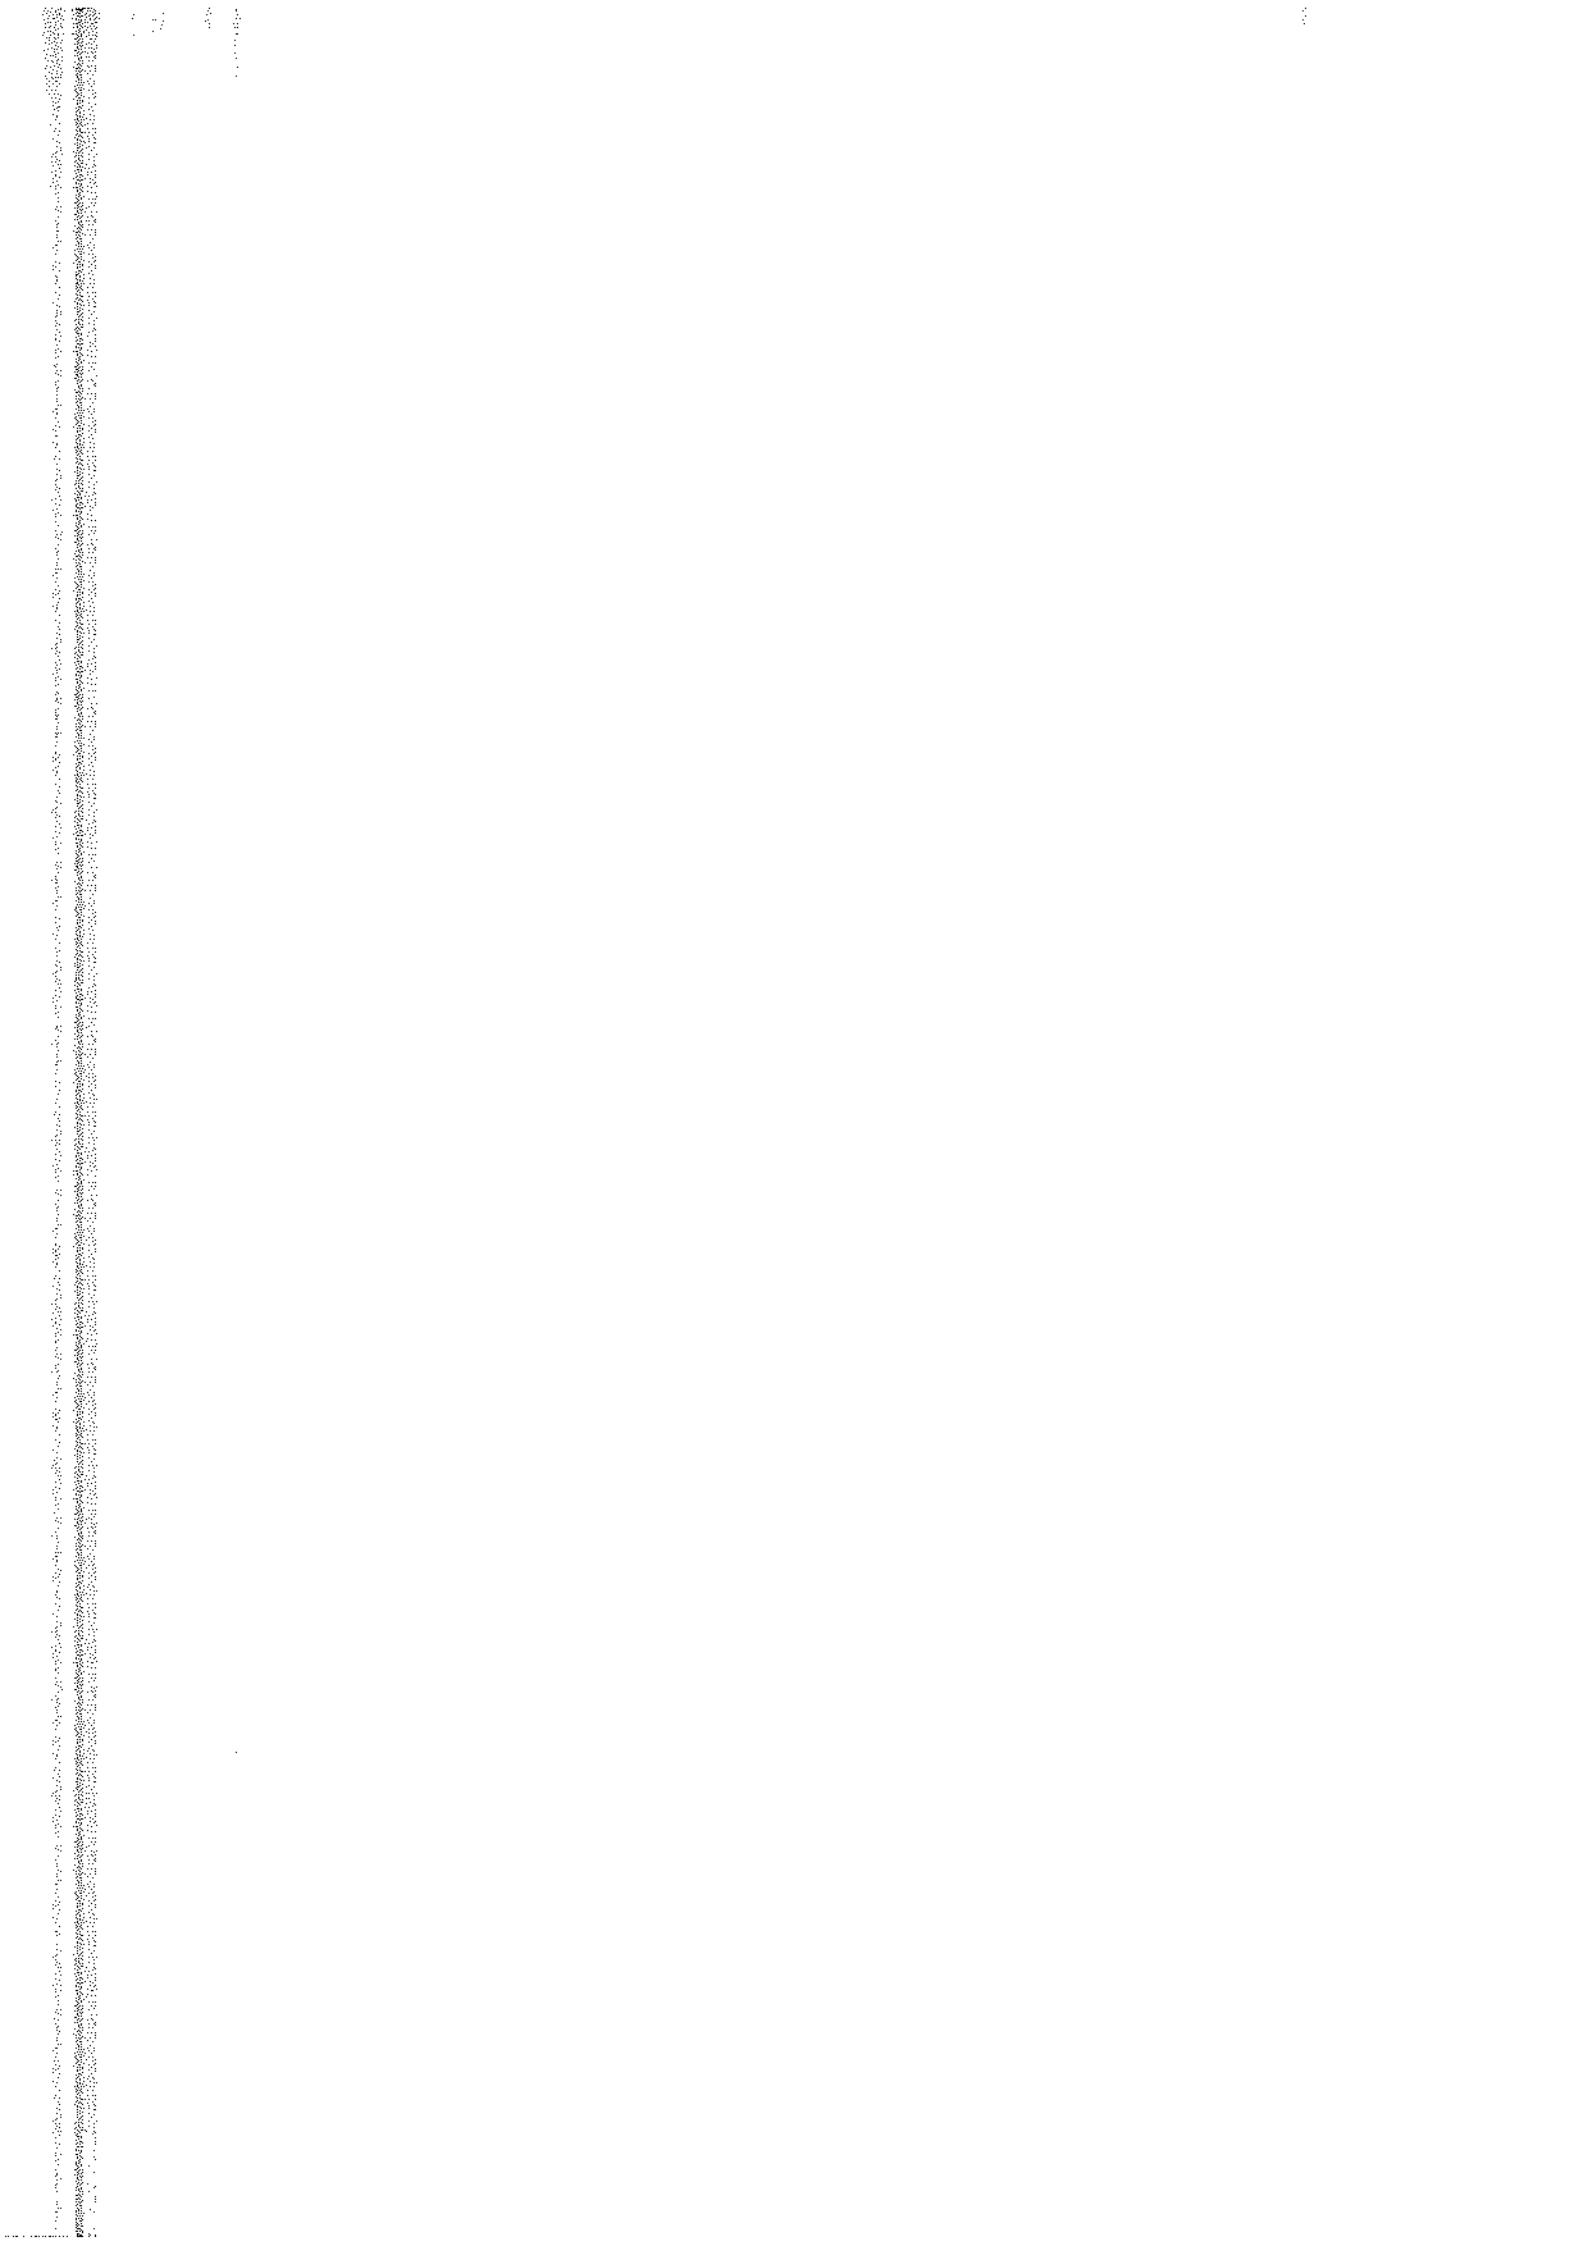

Za svaku stambenu jedinicu predviđati ugradnju mjernih uređaja-vodomjera smještenih u kasetama na etažama, stalno dostupnim za očitavanje, kontrolu i održavanje (max jedan ormari za jedan sprat, uz mogućnost zaključavanja radi obezbeđenja od oštećenja i krađe vodomjera). Vodomjeri sa horizontalnom osovinom se moraju postaviti isključivo horizontalno, odnosno sa vertikalnom osovinom isključivo vertikalno, sa pravim komadom cijevi 3D-5D ispred vodomjera. Ukoliko se predviđi baštenski hidrant neophodno je odrediti subjekt koji će izmirivati naknadu za utrošenu vodu.

- Kod vodomjera profila Ø50mm i više obavezno se ispred vodomjera ugrađuje zatvarač, hvatač nečistoće, MDK komad, ravni komad za smirenje toka vode, a iza vodomjera ravni komad i zatvarač. Iza vodomjera na koji je spojena hidrantska mreža objekta ili sprinkler sistem za gašenje požara, obavezno se ugrađuje zaštitnik od povratnog toka (nepovratni ventil). Dužina ravnog dijela za smirenje toka ispred i iza vodomjera zavisi o profilu vodomjera. Prilikom dimenzionisanja vodomjernog šalta voditi računa o dimenzijama armatura i fazonskih komada koji se ugrađuju.
- Za vrstu materijala priključka na vodovodnu mrežu predviđati PEHD (polietilen) ili PP (polipropilen). Maksimalno dozvoljeni profil priključka je Ø100mm, pri čemu profil priključka mora biti manji od profila ulične cijevi na koju se planira priključenje.
- Direktno uzimanje vode iz javne vodovodne mreže preko hidroforskih uređaja, dozvoljeno je samo kod cjevovoda prečnika Ø 200 mm i više. Uredaj za povišenje pritiska kod direktnog spoja na vodovodnu mrežu obavezno mora biti opremljen frekventnom regulacijom. Iz cjevovoda prečnika manjih od Ø200mm voda za uređaj za povišenje pritiska se može uzimati samo preko zatvorenog prelaznog rezervoara sa slobodnim nivojem vode.
- Direktno uzimanje vode iz javnog cjevovoda za sprinkler instalaciju (preko priključka za objekat) dozvoljeno je samo u slučaju kada je ulični cjevovod prečnika većeg ili jednakog Ø 250 mm. Za prečnike uličnih cjevovoda manjeg od Ø 250 mm potrebno je izgraditi rezervoar dovoljne zapremine za potrebe sprinkler instalacija. Rezervoari se u ovom slučaju pune iz uličnog cjevovoda u skladu sa hidrauličkim proračunom iz projekta.

Fekalna kanalizacija:

- Profil priključka i pad potrebno je odabrati u skladu sa izvedenim hidrauličkim proračunima, kao i na osnovu raspoloživih geodetskih kota. Minimalni profil priključka na gradsku kanalizacionu mrežu je Ø 160mm.
- Sva neophodna geodetska mjerena i uzdužne profile, predviđeni tehničkom dokumentacijom.
- Gradski sistem kanalizacione mreže je separatni, tako da se ne dozvoljava upuštanje atmosferskih voda u fekalnu kanalizaciju i obrnuto.
- Nije dozvoljeno gravitaciono priključenje podrumskih i suterenskih etaža objekta na fekalnu kanalizaciju.

- Prilikom izrade projekta u dijelu ispuštanja otpadnih voda uzeti u obzir sve specifičnosti korisnika kanalizacije (kapacitet i tehnologija proizvodnje, količina, sastav i dinamika ispuštanja otpadnih voda, mogućnost recirkulacije i dr.), kao i ispoštovati "Pravilnik o kvaliteti i sanitarno-tehničkim uslovima za ispuštanje otpadnih voda, načinu i postupku ispitivanja kvaliteta otpadnih voda i sadržaju izvještaja o utvrđenom kvalitetu otpadnih voda (Sl. List CG br.45/08, 9/10, 26/12 i 56/19).
- Ako je u sklopu objekta planira priprema hrane (restoran) potrebno je predvidjeti separator ulja i masti.
- Za materijal za izradu priključka na fekalnu kanalizaciju predvidjeti atestirane PVC kanalizacione cijevi za uličnu kanalizaciju (tjemene nosivosti min SN4) ili PP (polipropilen).
- Reviziona okna mogu biti kružnog ili četvrtastog poprečnog presjeka, monolitne AB, montažne AB i poliesterske izrade.
- Na mjestima gdje je moguć uticaj morske vode predvidjeti šahte od poliestera.

Atmosferska kanalizacija

- Neophodno je izvesti proračun oticanja sa predmetne parcele, krovova i uređenih površina i odabrati adekvatan profil priključka.
- Sa izvršenim geodetskim mjerenjima , dati uzdužne profile odvodnih kanala i raspoložive padove samog priključka.
- Reviziona okna i kišne sливнике projektovati u skladu sa tehničkim propisima za ovu vrstu djelatnosti.
- Za materijal za izradu priključka na atmosfersku kanalizaciju predvidjeti PVC ili PE (polietilen).
- Predvidjeti separateore za prečišćavanje voda sa parkinga i saobraćajnice, prije upuštanja ovih voda u gradsку atmosfersku kanalizaciju, odnosno u kanal otvorenog korita. Isto važi za sve zatvorene prostore u objektu koji služe za parkiranje automobila (garaže) površine veće od 50m².
- Reviziona okna mogu biti kružnog ili četvrtastog poprečnog presjeka, monolitne AB, montažne AB i poliesterske izrade.
- Na mjestima gdje je moguć uticaj morske vode predvidjeti šahte od poliestera

b) Postojeće hidrotehničke instalacije

- U slučaju da je u granicama urbanističke parcele trasirana postojeća vodovodna cjev, koja se zadržava u planskom dokumentu, ili je planirana izgradnja nove mreže, neophodno je pridržavati se odredbi »Pravilnika o određivanju i održavanju zona i pojaševa sanitarnih zaštite izvorišta i ograničenjima u tim zonama«(„Službeni list Crne Gore“, br. 66/09 od 2. oktobra 2009.god).
Član. 32 - Pojas sanitarnih zaštite određuje se oko glavnih cjevovoda i u zavisnosti od konfiguracije terena iznosi po 2m od osovine cjevovoda sa obje strane, a za cjevovode za vodosnabdijevanje do 200 stanovnika po 1m od osovine cjevovoda sa obje strane. U pojasu zaštite nije dozvoljena izgradnja objekata, postavljanje uređaja i vršenje radnji koje na bilo koji način mogu zagaditi vodu ili ugroziti stabilnost cjevovoda.
Za cjevovode profila DN 200mm i veće, u slučaju izgradnje objekata na trasi cjevovoda u zoni sanitarnih zaštite, neophodno je obezbijediti slobodan prostor svjetlog otvora širine 4,0m i visine 3,0m.
- Ako u granicama urbanističke parcele već postoji ili je planirana izgradnja fekalnog odnosno atmosferskog kolektora, nije dozvoljena izgradnja objekata, postavljanje uređaja i vršenje radnji u pojasu od 2m od osovine kolektora, koje na bilo koji način mogu ugroziti stabilnost cjevovoda.
- U slučaju potrebe izmještanja postojećih hidrotehničkih instalacija (čije zadržavanje nije predviđeno prostorno-planskim dokumentom) sa urbanističke parcele, neophodno je izraditi projekat izmještanja postojećeg cjevovoda shodno predmetnom DUP-u i tehničkim uslovima DDO »Vodovod i kanalizacija« - Bar. Ukoliko trasa novog(izmještenog) cjevovoda prolazi kroz predmetnu urbanističku parcelu, projekat može biti u sklopu glavnog projekta planiranog objekta.

c) Posebni dio

Vodovod:

- Priključenje objekta na vodovodnu mrežu predviđjeti u skladu sa detaljnim urbanističkim planom DUP »Ilino« - faza hidrotehnika.

Fekalna kanalizacija:

- Priključenje objekta na fekalni kolektor predviđjeti u skladu sa detaljnim urbanističkim planom DUP »Ilino« - faza hidrotehnika.

Atmosferska kanalizacija:

- Priključenje objekta na atmosferski kolektor predviđjeti u skladu sa detaljnim urbanističkim planom DUP »Ilino« - faza hidrotehnika.


d) Tehnička opredijenost projekta hidrotehničkih instalacija


I) Projekat unutrašnjih instalacija objekta


- Projekat treba da sadrži sve tekstualne i grafičke priloge za glavni projekat u skladu sa važećim *Pravilnikom o načinu izrade i sadržini tehničke dokumentacije*. Projekat unutrašnjih instalacija vodovoda i kanalizacije treba izraditi u skladu s pravilima struke i odredbama važeće zakonske regulative, a mora obuhvatiti interne instalacije vodovoda i kanalizacije.

III) Projekat uređenja

- U projektu dostaviti preglednu situaciju u odgovarajućoj razmjeri sa jasno označenim mjestom priključenja na gradsku uličnu vodovodnu i kanalizacionu mrežu.
- Na situaciji prikazati položaj sa označenim međusobnim rastojanjem planiranog objekta od postojećih i planiranih hidrotehničkih instalacija.
- Projektom obavezno prikazati detalj vodornjernog šahta - vodoinstalaterski i građevinski, sa specifikacijom i pravim dimenzijama fazonskih komada i armatura da bi dokazali usvojene dimenzije, osnovu i presjek kao i njegovu lokaciju na situaciji.

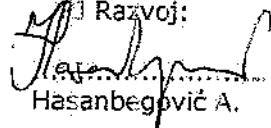Obradio:
PJ Razvoj:

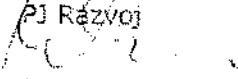Hasanbegović A.

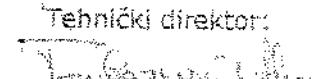
Rukovodilac:
PJ Razvoj

Orlandić Branimir

Tehnički direktor:

Tombarević Alvin

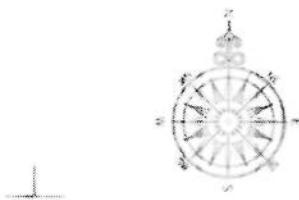


Legenda

- granica plana
 - zeljeznička pruga i koridor
 - regulacija vodotoka rijeke Zeljeznice
 - postojeci objekti




1	GEODETSKA PODLOGA	Razmjer: R 1:1000
Investitor: Skupština Opštine Bar		
Obačivac: 		Holding MONTENEGRO INGENIERING - PODGORICA



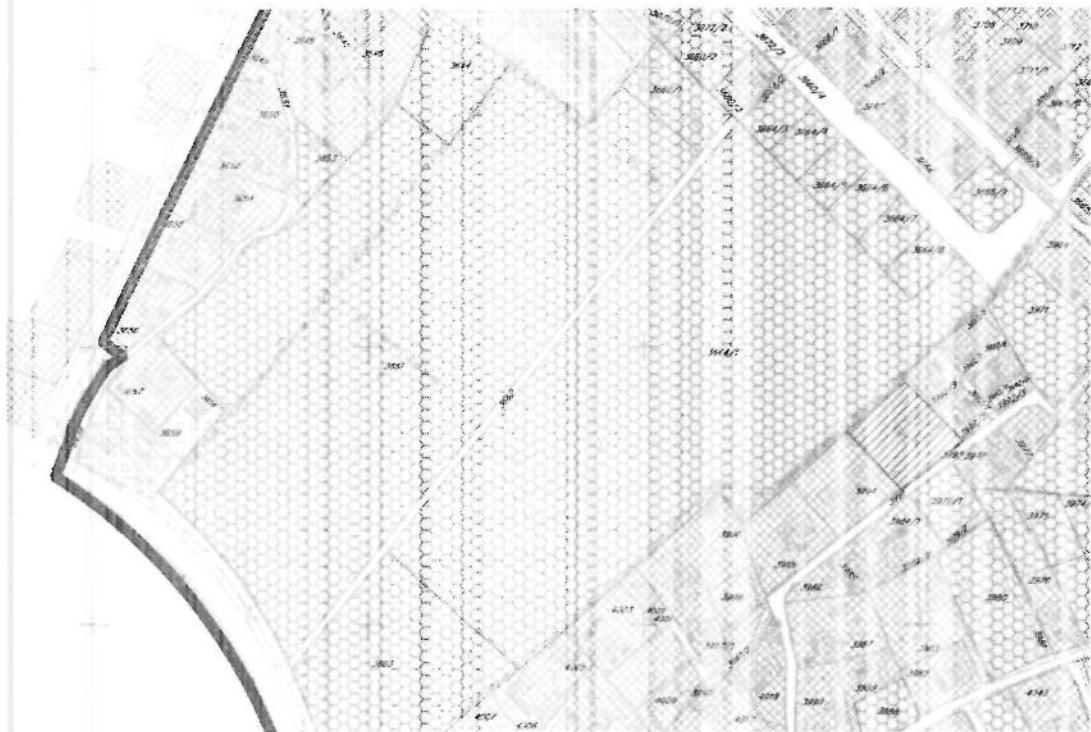


Legenda

- granica plana
- namjena benzinska pumpa
- namjena neizgradjeni prostori
- namjena kolektivno stanovanje sa djelatnostima
- namjena drustvene djelatnosti
- namjena individualno stanovanje
- regulacija rijeke
- zeljeznička pruga

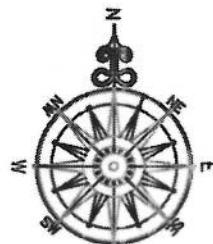

5	ANALIZA POSTOJECEG STANJA	razmjera: R 1:1000
investitor:	Skupština Opštine Bar	
obradivač:		Holding MONTENEGRO ZENJERING - PODGORICA



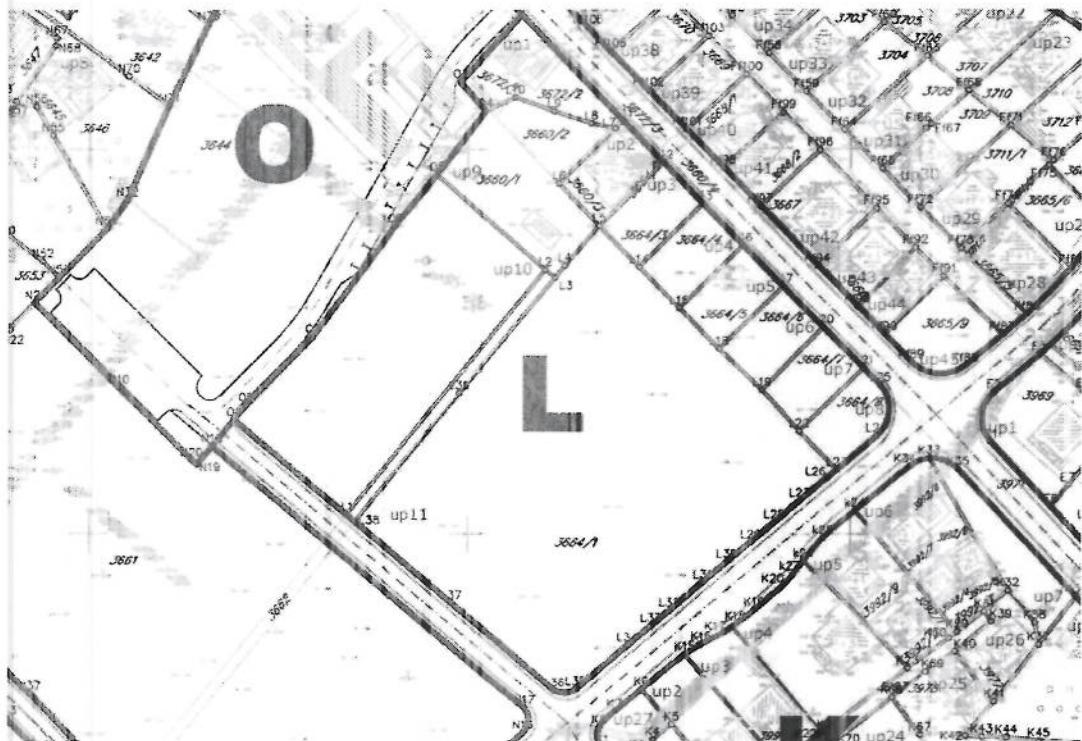

Legenda

- | | |
|--|------------------------------------------------------------|
| | granica plana |
| | zeljeznička pruga i koridor |
| | regulacija vodotoka rijeke Zeljeznice |
| | urbanisticka zona |
| | urbanisticka parcela |
| | postojeci objekti |
| | oznaka urbanističkog bloka |
| | oznaka urbanističke parcele |
| | urbanističke parcele namjenjene komunalnoj infrastrukturni |
| | 05 6590591.92 4663693.39 |
| | 06 6590580.69 4663680.15 |
| | 07 6590559.16 4663651.38 |
| | 08 6590541.39 4663633.47 |
| | 09 6590538.25 4663629.64 |
| | L1 6590568.03 4663605.02 |
| | L2 6590620.18 4663668.93 |




7	PLAN PARCELACIJE	razmjera R 1:1000
Investitor: Skupština Opštine Bar		
obradivac:		 <i>Holding MONTENEGRO INGENIERING - PODGORICA</i>



Legenda

- granica plana
- zeljeznička pruga i koridor
- regulacija vodotoka rijeke Zeljeznice
- urbanistica zona
- urbanistica parcela
- urbanisticke parcele namjenjene komunalnoj infrastrukturi
- oznaka urbanisticke zone
- oznaka urbanisticke parcele
- postojeci objekti
- gradjevinska linija
- Kote građevinskih linija

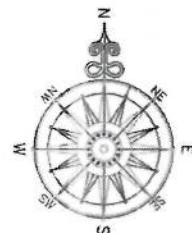

8	PLAN NIVELACIJE I REGULACIJE	razmjera: R 1:1000
investitor:	Skupština Opštine Bar	
obrađivač:		Holding MONTENEGRO INŽENJERING - PODGORICA


KOORDINATE GRAĐEVINSKIH LINIJA:

G306 6590619.75 4663673.93
G307 6590567.54 4663609.97
G308 6590543.17 4663630.12
G309 6590609.07 4663710.05




Legenda

- granica plana
- zeljeznička pruga i koridor
- regulacija vodotoka rijeke Zeljeznice
- namjena stanovanje srednjih gustina
- namjena stanovanje velikih gustina
- namjena centralne funkcije
- namjena turisticko stanovanje
- namjena centralne funkcije -skola
- označke urbanističke parcele
- označke urbanističke zone

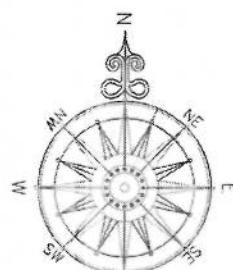


9	PLAN NAMJENE POVRSINA	razmjera: R 1:1000
investitor: Skupština Opštine Bar		
obraćivač: 		
Holding MONTENEGRO ZEMLJARING - PODGORICA		



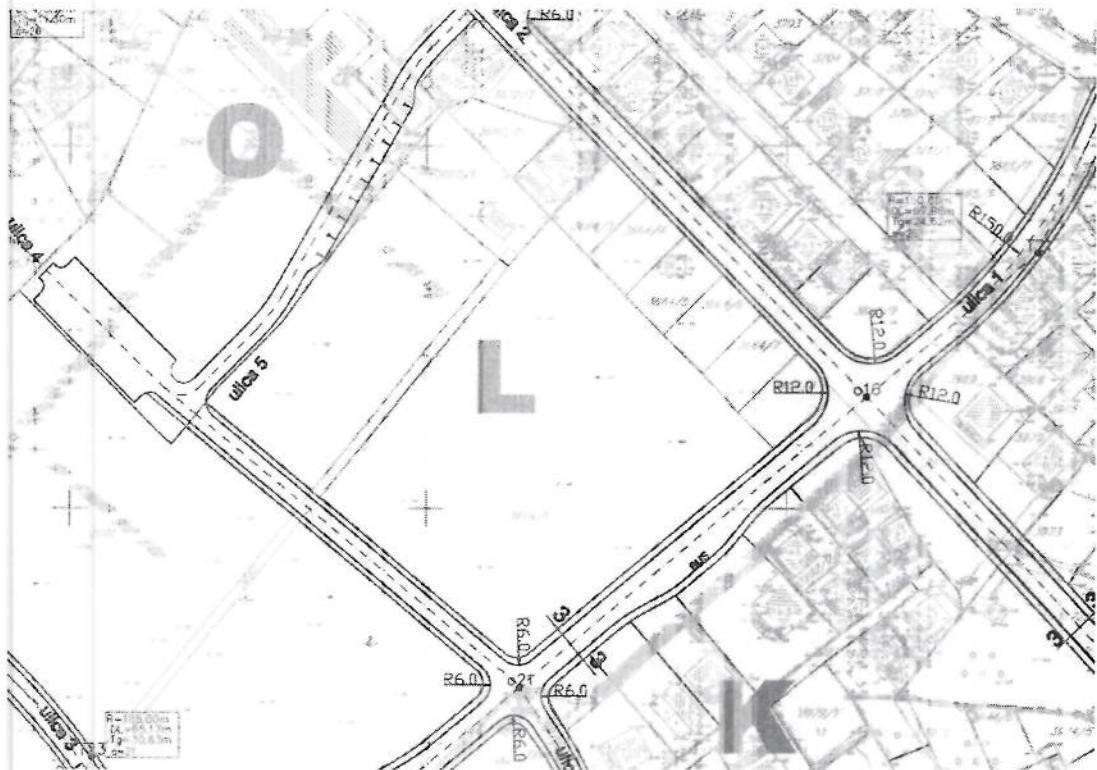


Legenda

-  granica plana
 -  zeljeznička pruga i koridor
 -  regulacija vodotoka rijeke Zeljeznice
 -  urbanistička zona
 -  urbanistička parcela
 -  postojeći objekti
 -  oznaka urbanističke zone
 -  urbanističke parcele namjenjene komunalnoj infrastrukturni

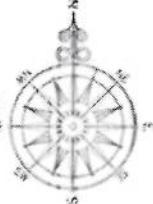


presjek3-3

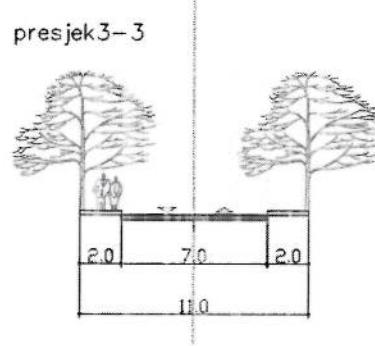

10 PLAN SAOBRACAJA razmjer
R 1:1000



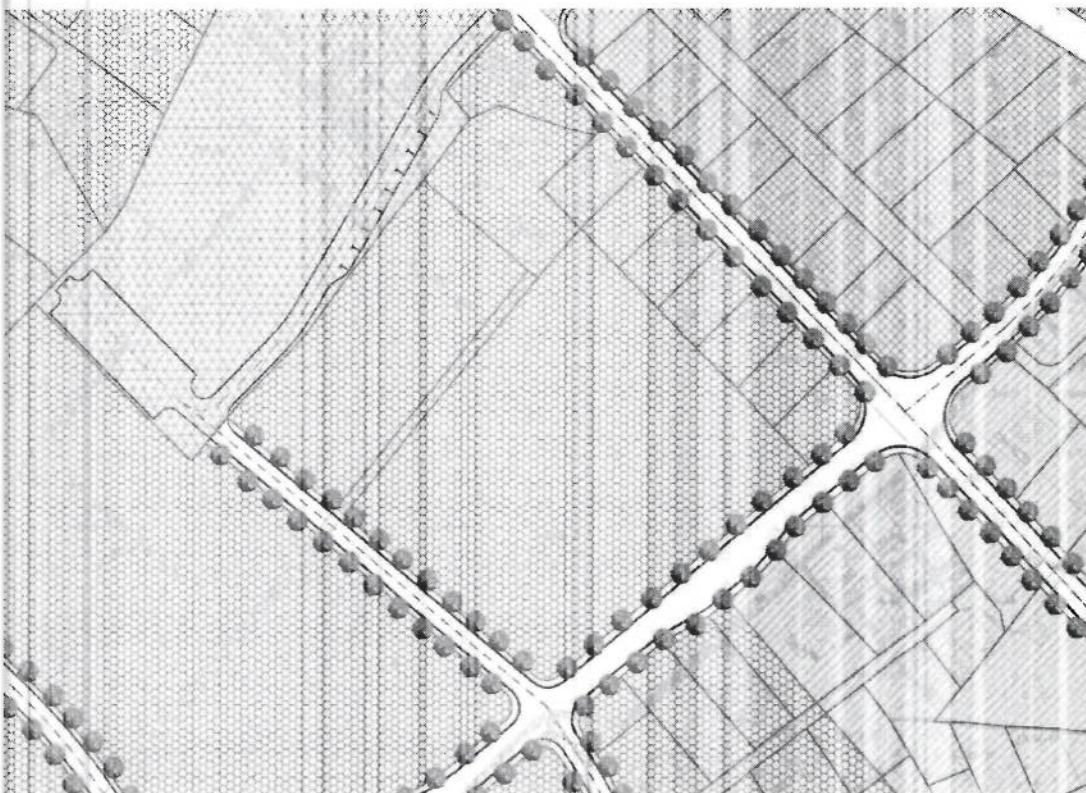

legenda:



granica plana



zelenilo kolektivnog stanovanja



zelenilo u oviru turističkog stanovanja



zelenilo u okviru centralnih funkcija



zelenilo duž vodotoka



Zelene površine manjih trgova, skverova i kružnih tokova



rijeka Železnica



linearno zelenilo



11

PLAN OZELENJAVANJA


razmjera:
R 1:1000

investitor: Skupština Opštine Bar

obradivač:




Holding MONTENEGRO INŽENJERING - PODGORICA

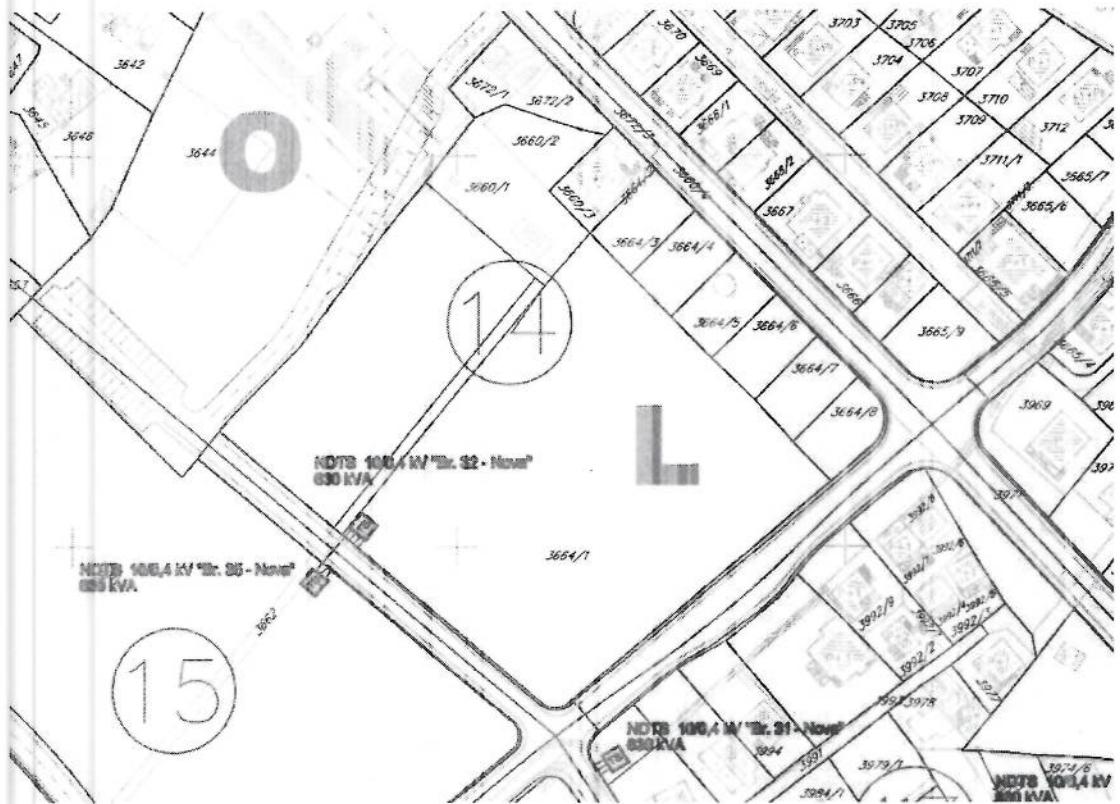

Legenda

- granica plana
- zeljeznička pruga i koridor
- regulacija vodotoka rijeke Zeljeznice
- postojeći objekti
- urbanistička zona
- urbanistička parcela
- urbanističke parcele namjenjene komunalnoj infrastrukturni
- oznaka urbanističke zone

<input type="checkbox"/> TS 10 / 0,4 KV
<input checked="" type="checkbox"/> PLANIRANA TS 10 / 0,4 KV 10 KV KABAL
<input type="checkbox"/> 10 KV KABAL PLANIRAN
<input type="checkbox"/> 10 KV KABAL IZMESTEN
<input type="checkbox"/> GRANICE ZONA NAPAJANJA

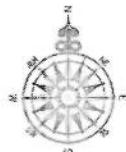

12	PLAN ELEKTROENERGETIKE	razmjera: R 1:1000
investitor: Skupština Opštine Bar		
obradivač:  Holding MONTENEGRO ENERGIRONING - PODGORICA		



Legenda

	granica plana
	zeljeznička pruga i koridor
	regulacija vodotoka rijeke Zeljeznice
	urbanistička zona
	urbanistička parcela
	urbanističke parcele namjenjene komunalnoj infrastrukturni
	oznaka urbanističke zone
	oznaka urbanističke parcele
	postojeći objekti
	postojeći tk čvor RSS Ilinio 1
	postojeće tk okno
	postojeća tk kanalizacija
	postojeći spoljašnji tk izvod
	postojeći unutrašnji tk izvod
	planirano tk okno
	planirana tk kanalizacija
	broj planiranog tk okna
	broj PVC cijevi 110mm u planiranoj tk kanalizaciji



13	PLAN TELEKOMUNIKACIJA	razmjera: R 1:1000
	investitor: Skupštine Opštine Bar	
obradivac:		holding MONTENEGRO INGENIERING - PODGORICA





Legenda

- granica plana
- zeljeznička pruga i koridor
- regulacija vodotoka rijeke Zeljeznicе
- A urbanistica zona
- urbanistica parcela
- urbanisticke parcele namjenjene komunalnoj infrastrukturi
- oznaka urbanisticke zone
- oznaka urbanisticke parcele
- postojeci objekti

- Postojeća vodovodna mreža
- Planirana vodovodna mreža
- Protivožarni hidrant
- Postojeća fekalna kanalizacija
- Planirana fekalna kanalizacija
- Postojeća atmosferska kanalizacija
- Planirana atmosferska kanalizacija



14	PLAN HIDROTEHNIČKE INFRASTRUKTURE	razmjer:
		R 1:1000
investitor: Skupština Opštine Bar		
obradivač: Holding MONTENEGRO INGENIERING - PODGORICA		