


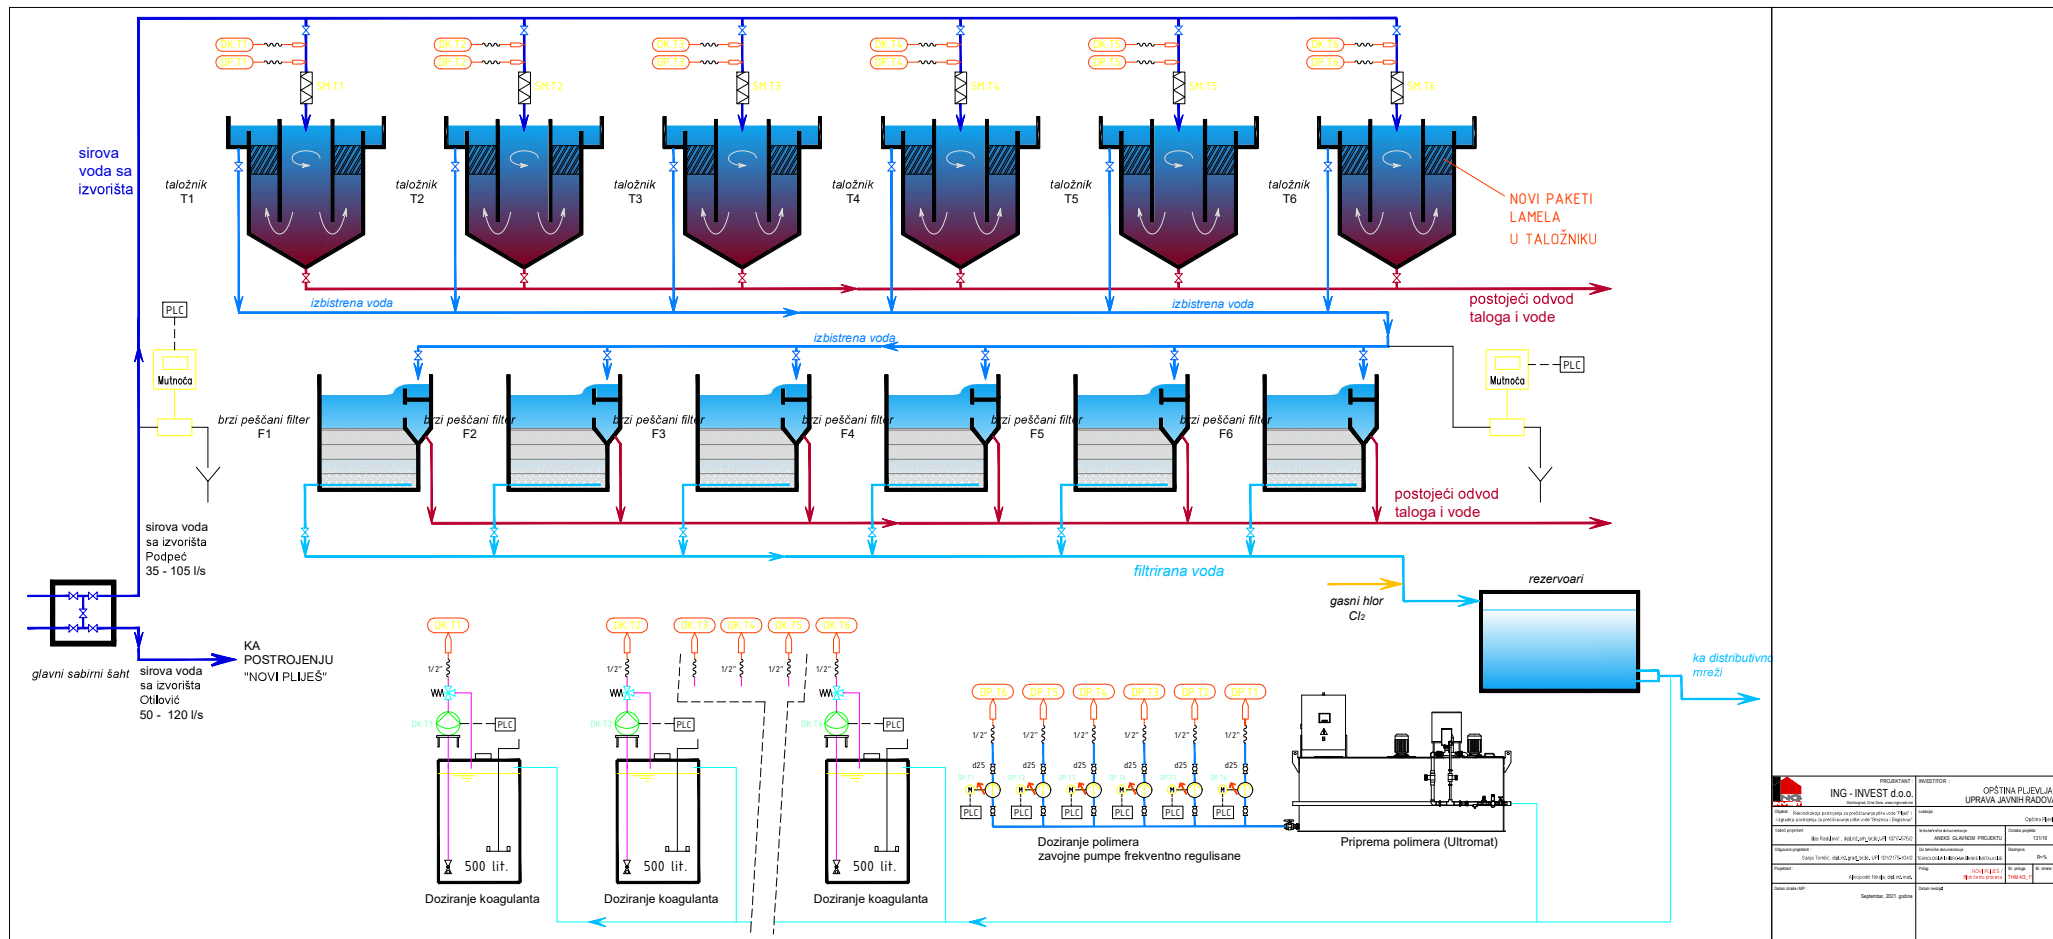

PROJEKTOVALAC ING - INVEST d.o.o. izvođač projekata i inženjeringa		KOMITENT OPŠTINA PLJEVLJA UPRAVA JAVNIH RADOVA	
