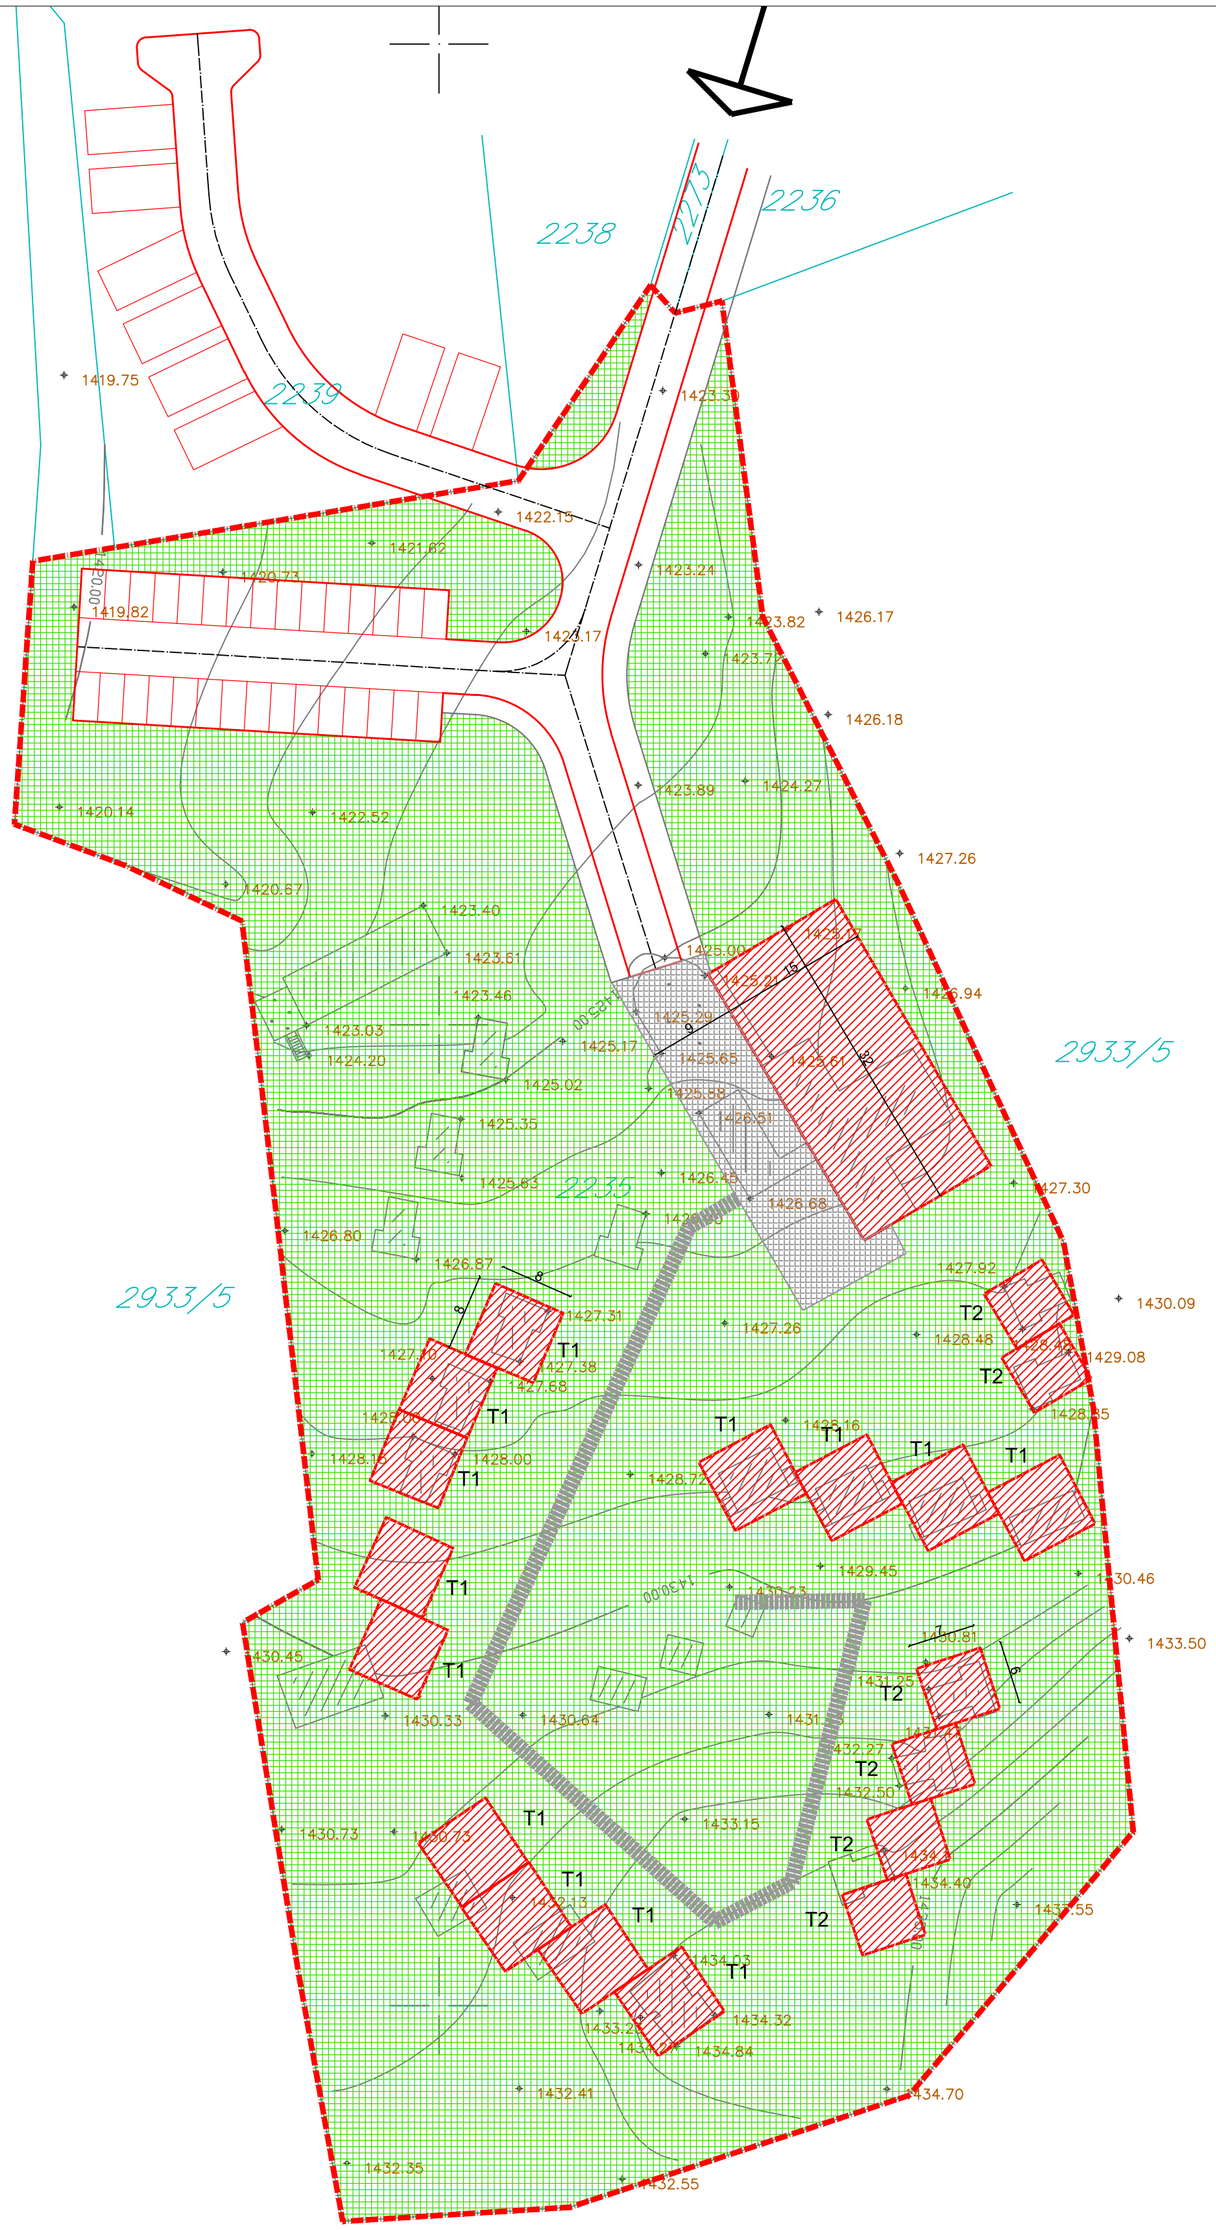

LEGENDA

- GRANICA ZAHVATA
- 2235 — BROJ I GRANICA KATASTARSKE PARCELE
- P — SPRATNOST OBJEKATA
- GL1 — GRAĐEVINSKA LINIJA
- PLANIRANI OBJEKTI
- ZELENE POVRŠINE

SAOBRAĆAJ

- KOLSKA SAOBRAĆAJNICA
- TROTOAR
- PJEŠAČKA STAZA
- PJEŠAČKE POVRŠINE

CAU
Centar za Arhitekturu i Urbanizam

detaljna razrada lokaliteta:

VOJNO ODMARALIŠTE

obrađivač plana	CAU Centar za Arhitekturu i Urbanizam	
naručilac	MINISTARSTVO ODRŽIVOG RAZVOJA I TURIZMA	
naziv planskog dokumenta	Detaljna razrada lokaliteta: VOJNO ODMARALIŠTE	godina izrade plana: 2012.
faza planskog dokumenta	Nacrt	Razmjera: 1:500
naziv grafičkog prikaza	**Plan namjene površina**	broj grafičkog prikaza: 05