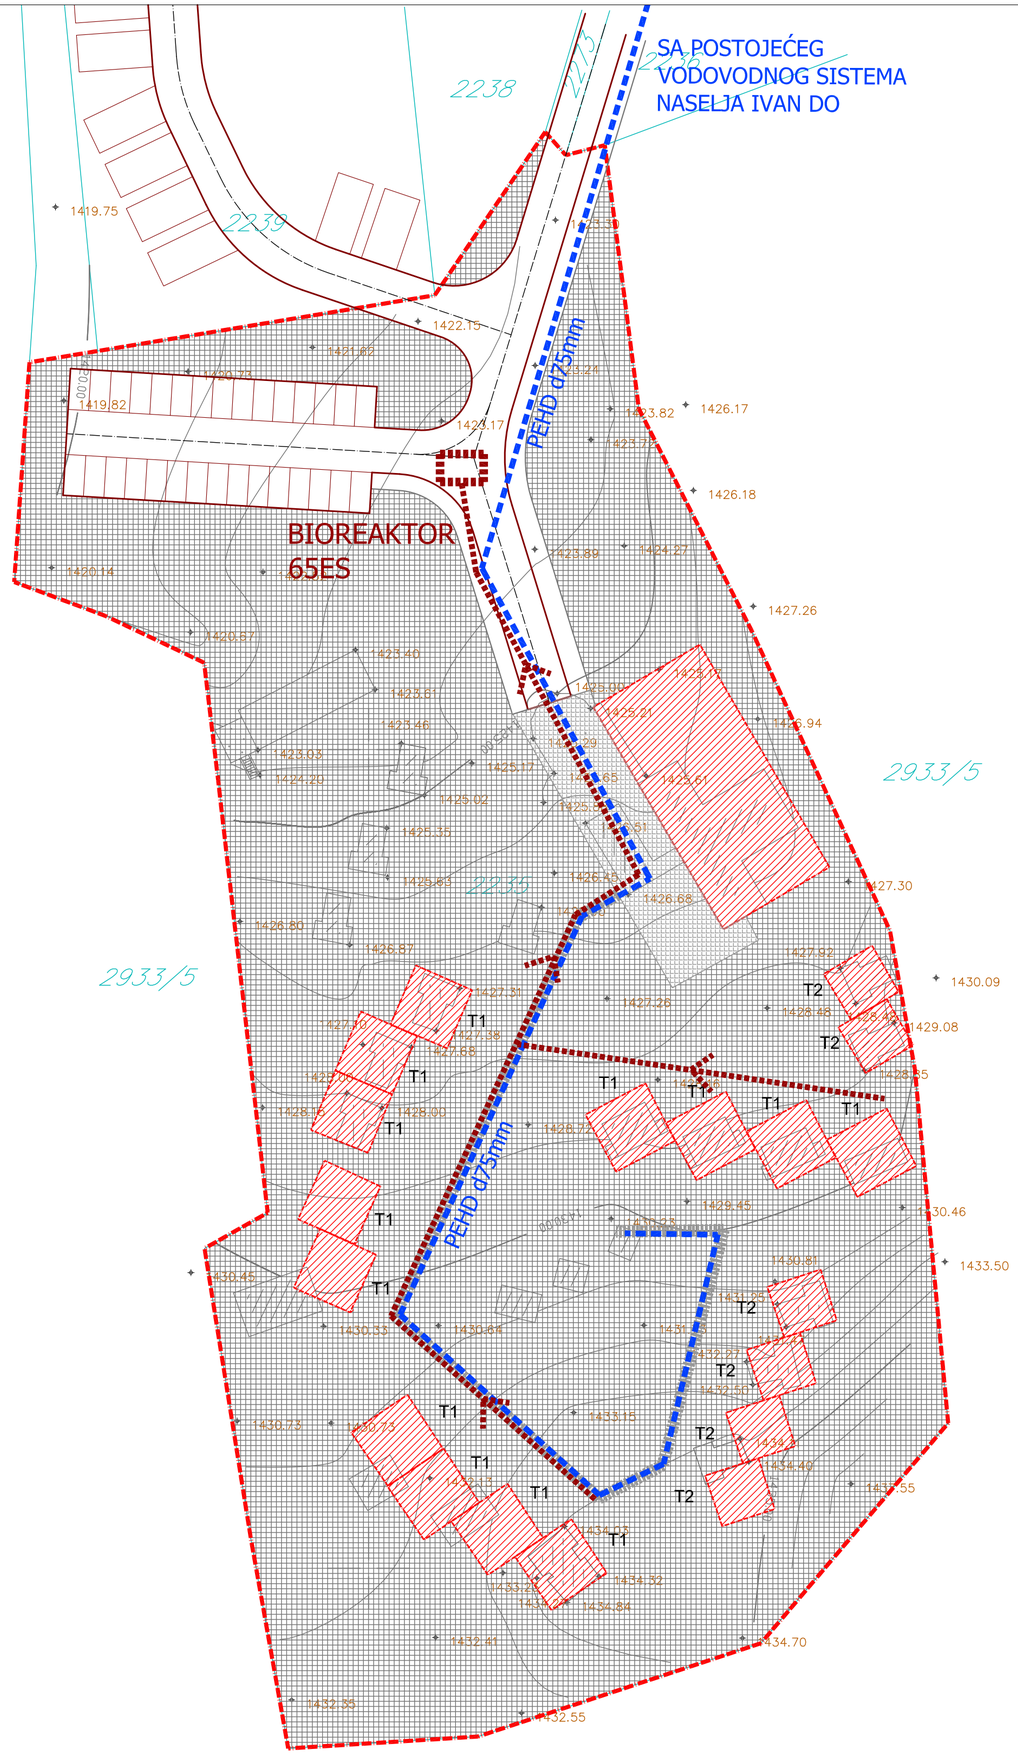

LEGENDA

- GRANICA ZAHVATA
- 2235 — BROJ I GRANICA KATASTARSKE PARCELE
- P — SPRATNOST OBJEKATA
- GL1 — GRAĐEVINSKA LINIJA

HIDROTEHNIČKA INFRASTRUKTURA

- POSTOJEĆI VODOVOD
- POSTOJEĆI VODOVOD - ZA UKIDANJE
- PLANIRANI VODOVOD
- POSTOJEĆA FEKALNA KANALIZACIJA
- POSTOJEĆA FEKALNA KANALIZACIJA - ZA UKIDANJE
- PLANIRANA FEKALNA KANALIZACIJA
- BIOREAKTOR

CAU
Centar za Arhitekturu i Urbanizam

detaljna razrada lokaliteta:

VOJNO ODMARALIŠTE

obrađivač plana	CAU Centar za Arhitekturu i Urbanizam	
naručilac	MINISTARSTVO ODRŽIVOG RAZVOJA I TURIZMA	
naziv planskog dokumenta	Detaljna razrada lokaliteta: VOJNO ODMARALIŠTE	godina izrade plana: 2012.
faza planskog dokumenta	Nacrt	Razmjera: 1:500
naziv grafičkog prikaza	**Hidrotehnička infrastruktura**	broj grafičkog prikaza: 09