



CRNA GORA

MINISTARSTVO ODRŽIVOG RAZVOJA
I TURIZMA
SEKTOR ZA UPRAVLJANJE PROSTOROM

Broj: 0403-1354/1
Podgorica, 04.07.2013. godine

ELEKTROPRIVREDA CRNE GORE A.D. NIKŠIĆ
FUNKCIONALNA CJELINA DISTRIBUCIJA
Elektrodistribucija Bar

BAR

Dostavljaju se urbanističko-tehnički uslovi broj 0403-1354/1 od 04.07.2013. godine za izradu tehničke dokumentacije za izgradnju elektroenergetskog objekta SN kablovska mreža od TS 110/35 kV "Bar" do TS 35/10 kV "Popovići", a u zahvatu Generalnog urbanističkog plana Bara.

Koordinator odsjeka za
lokalna planska dokumenta

Željko Božović

Obradila:

Tijana Savić

GENERALNA DIREKTORICA

Sanja Lješковиć Mitrović





Broj: 0403-1354/1
Podgorica, 04.07.2013. godine

Ministarstvo održivog razvoja i turizma, na osnovu člana 62a Zakona o uređenju prostora i izgradnji objekata («Službeni list Crne Gore», broj 51/08, 40/10 i 34/11), a na zahtjev Elektroprivrede Crne Gore A.D. Nikšić, Funkcionalna cjelina Distribucija - Elektrodistribucija Bar, izdaje

URBANISTIČKO-TEHNIČKE USLOVE
za izradu tehničke dokumentacije za izgradnju elektroenergetskog objekta SN kablovska mreža od TS 110/35 kV "Bar" do TS 35/10 kV "Popovići", a u zahvatu Generalnog urbanističkog plana Bara

1. Prema **Generalnom urbanističkom planu Bara**, planirana je izgradnja elektroenergetskog objekta SN kablovska mreža od TS 110/35 kV "Bar" do TS 35/10 kV "Popovići" i to:

- dva kablovska voda tipa 3x(XHE 1x240/25 mm², 20-35 kV);
- dva kablovska voda tipa 3x(XHE 1x240/25 mm², 12-20 kV)

Izgradnja SN kablovske mreže se planira u katastarskoj opštini Polje i Novi Bar, u opštini Bar.

2. Izgradnju objekta projektovati u duhu sa tehničkim propisima, normativima i standardima za projektovanje ove vrste objekata.

3. Za potrebe proračuna koristiti podatke Hidrometeorološkog zavoda o klimatskim i hidrološkim karakteristikama u zoni predmetne lokacije.

4. Proračune raditi na IX (deveti) stepen seizmičkog intenziteta po MCS skali.
Objekat mora biti izgrađen prema važećim propisima za građenje u seizmičkim područjima.

5. Prije izrade tehničke dokumentacije shodno članu 7 Zakona o geološkim istraživanjima ("Sl. list RCG", br. 28/93 od 22.07.1993, 27/94 od 29.07.1994, 42/94 od 22.12.1994, 26/07 od 16.05.2007, "Sl. list Crne Gore", br. 28/11 od 10.06.2011) izraditi Projekat geoloških istraživanja tla za predmetnu lokaciju i Elaborat o rezultatima izvršenih geoloških istraživanja.

6. Tehničkom dokumentacijom predvidjeti mjere zaštite od požara shodno propisima za ovu vrstu objekata.

U cilju zaštite od elementarnih nepogoda postupiti u skladu sa Zakonom o zaštiti i spašavanju ("Sl. list Crne Gore", br. 13/07 od 18.12.2007, 05/08 od 23.01.2008, 86/09 od 25.12.2009, 32/11 od 01.07.2011) i Pravilnikom o mjerama zaštite od elementarnih nepogoda («Službeni list CG», br.8/93).

7. Shodno članu 7 Zakona o zaštiti na radu ("Sl. list RCG", br. 79/04 od 23.12.2004, "Sl. list Crne Gore", br. 26/10 od 07.05.2010, 73/10 od 10.12.2010, 40/11 od 08.08.2011), pri izradi tehničke dokumentacije predvidjeti propisane mjere zaštite na radu u skladu sa tehnološkim projektnim zadatkom.



8. Pri izgradnji objekta potrebno je izraditi Elaborat o uređenju gradilišta u skladu sa aktom nadležnog ministarstva, shodno članu 8 Zakona o zaštiti na radu ("Sl. list RCG", br. 79/04 od 23.12.2004, "Sl. list Crne Gore", br. 26/10 od 07.05.2010, 73/10 od 10.12.2010, 40/11 od 08.08.2011).

Koordinator odsjeka za
lokalna planska dokumenta

Željko Božović

Obradila:

Tijana Savić


Tijana Savić

GENERALNA DIREKTORICA

Sanja Lješковиć Mitrović



ОПШТИНА БАР
MUNICIPALITY OF BAR

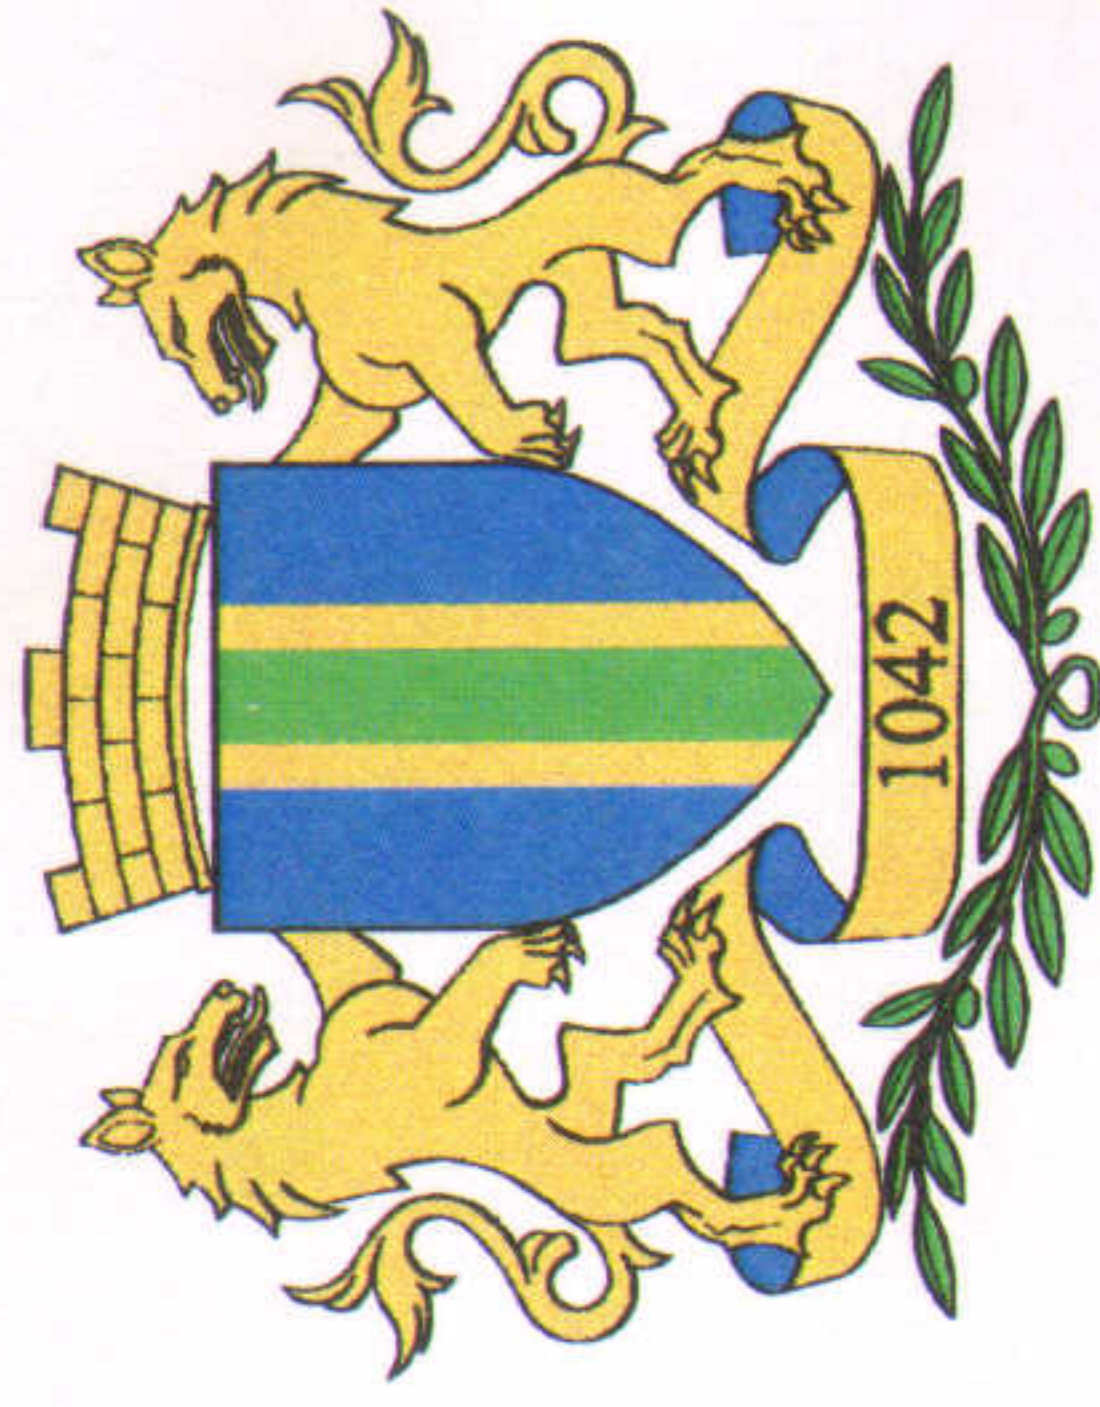

ГЕНЕРАЛНИ УРБАНИСТИЧКИ ПЛАН БАРА
LONG RANGE PLAN GENERAL OF BAR

ИНФРАСТРУКТУРНИ СИСТЕМИ 2020

Електроенергетика и телекомуникације

P = 1 : 25 000

СИНТЕЗНА КАРТА:

ЕЛЕКТРОЕНЕРГЕТСКА И ТЕЛЕКОМУНИКАЦИОНА МРЕЖА, ПОШТА


Носилац израде локалног планског документа:
ИНСТИТУТ ЗА АРХИТЕКТУРУ И УРБАНИЗАМ СРБИЈЕ
Учесници у изради: ЈУГИНУС, Београд и Стручни тим, Бар

Дизајн: Арх **Драган ДЕДИЋ**, дипл. инж.
Бар - Београд, 2007.

електроенергетска мрежа
power utility network




TS 220/110 kV

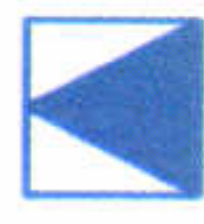

TS 110/35 kV



TS 35/10 kV

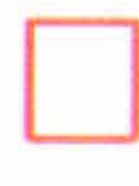

RS 35 kV

Надземни вод 220 kV

Надземни вод 110 kV

Надземни вод 35 kV

Подземни вод 35 kV

Постојеће стање

— Оптички кабл

Комуникациони елемент
(телефонска централа)

Базна станица мобилне телефоније:

Promonte Monet

Пошта:

Стална Сезонска

Планирано стање

— Оптички кабл

Комуникациони елемент
(телефонска централа)

Базна станица мобилне телефоније:

Promonte Monet

Сезонска пошта

телекомуникације и пошта
TT utility and mail

ЛЕГЕНДА LEGEND

јавне функције
public services



ШКОЛСКИ ЦЕНТРИ
SCHOOL CENTRES



ЦЕНТРИ ВИСОКОГ ОБРАЗОВАЊА
HIGH SCHOOL CENTRES



ЦЕНТРИ КУЛТУРЕ
CULTURAL CENTRES



ДОМ ЗДРАВЉА
HEALTH CENTRE



БОЛНИЦА
HOSPITAL CENTRE



СПОРТСКИ ЦЕНТРИ
SPORTS CENTRES



СПОРТСКИ ТЕРЕНИ
SPORTS GROUNDS



ПУТНИЧКИ ТЕРМИНАЛ
TRAVEL PASSENGER TERMINAL



ОБЈЕКТИ ПОСЕБНЕ НАМЈЕНЕ
BUILDINGS FOR SPECIAL USE



САНИТАРНА ДЕПОНИЈА
SANITARY TRASH FACILITIES

зеленило green areas



УРБАНО ЗЕЛЕНИЛО
URBAN PARKS




МАСЛИЊАЦИ
OLIVE GROVES



ПОЉОПРИВРЕДА
AGRICULTURAL AREAS



ШУМЕ
FORESTS

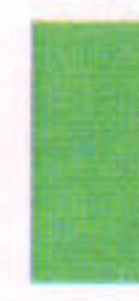

МАКИЈА, ШИБЉАЦИ, ГАРИГ
MACCHIA




СТЈЕНОВИТА ОБАЛА
ROCKY COAST



ГРОБЉА
CEMETERIES

саобраћај

traffic transportation

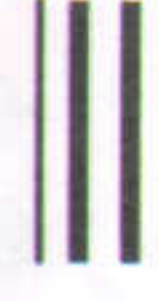

ПРИМАРНИ ПУТ
PRIMARY ROAD




СЕКУНДАРНИ ПУТ
SECONDARY ROAD



ТЕРЦИЈАРНИ ПУТ
TERTIARY ROAD



НАСЕЉСКА УЛИЦА
SETTLEMENTS STREET

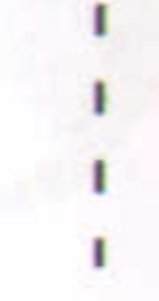

АЛТЕРНАТИВНИ ПУТ
ALTERNATIVE WAY



УКРШТАЊЕ ВАН НИВОА
MULTI-LEVEL CROSSING




УКРШТАЊЕ У НИВОУ
LEVEL CROSSING



ЖЕЉЕЗНИЦА
TRAIN



ПЕШАЧКИ КОРИДОРИ
WALKERS AREAS

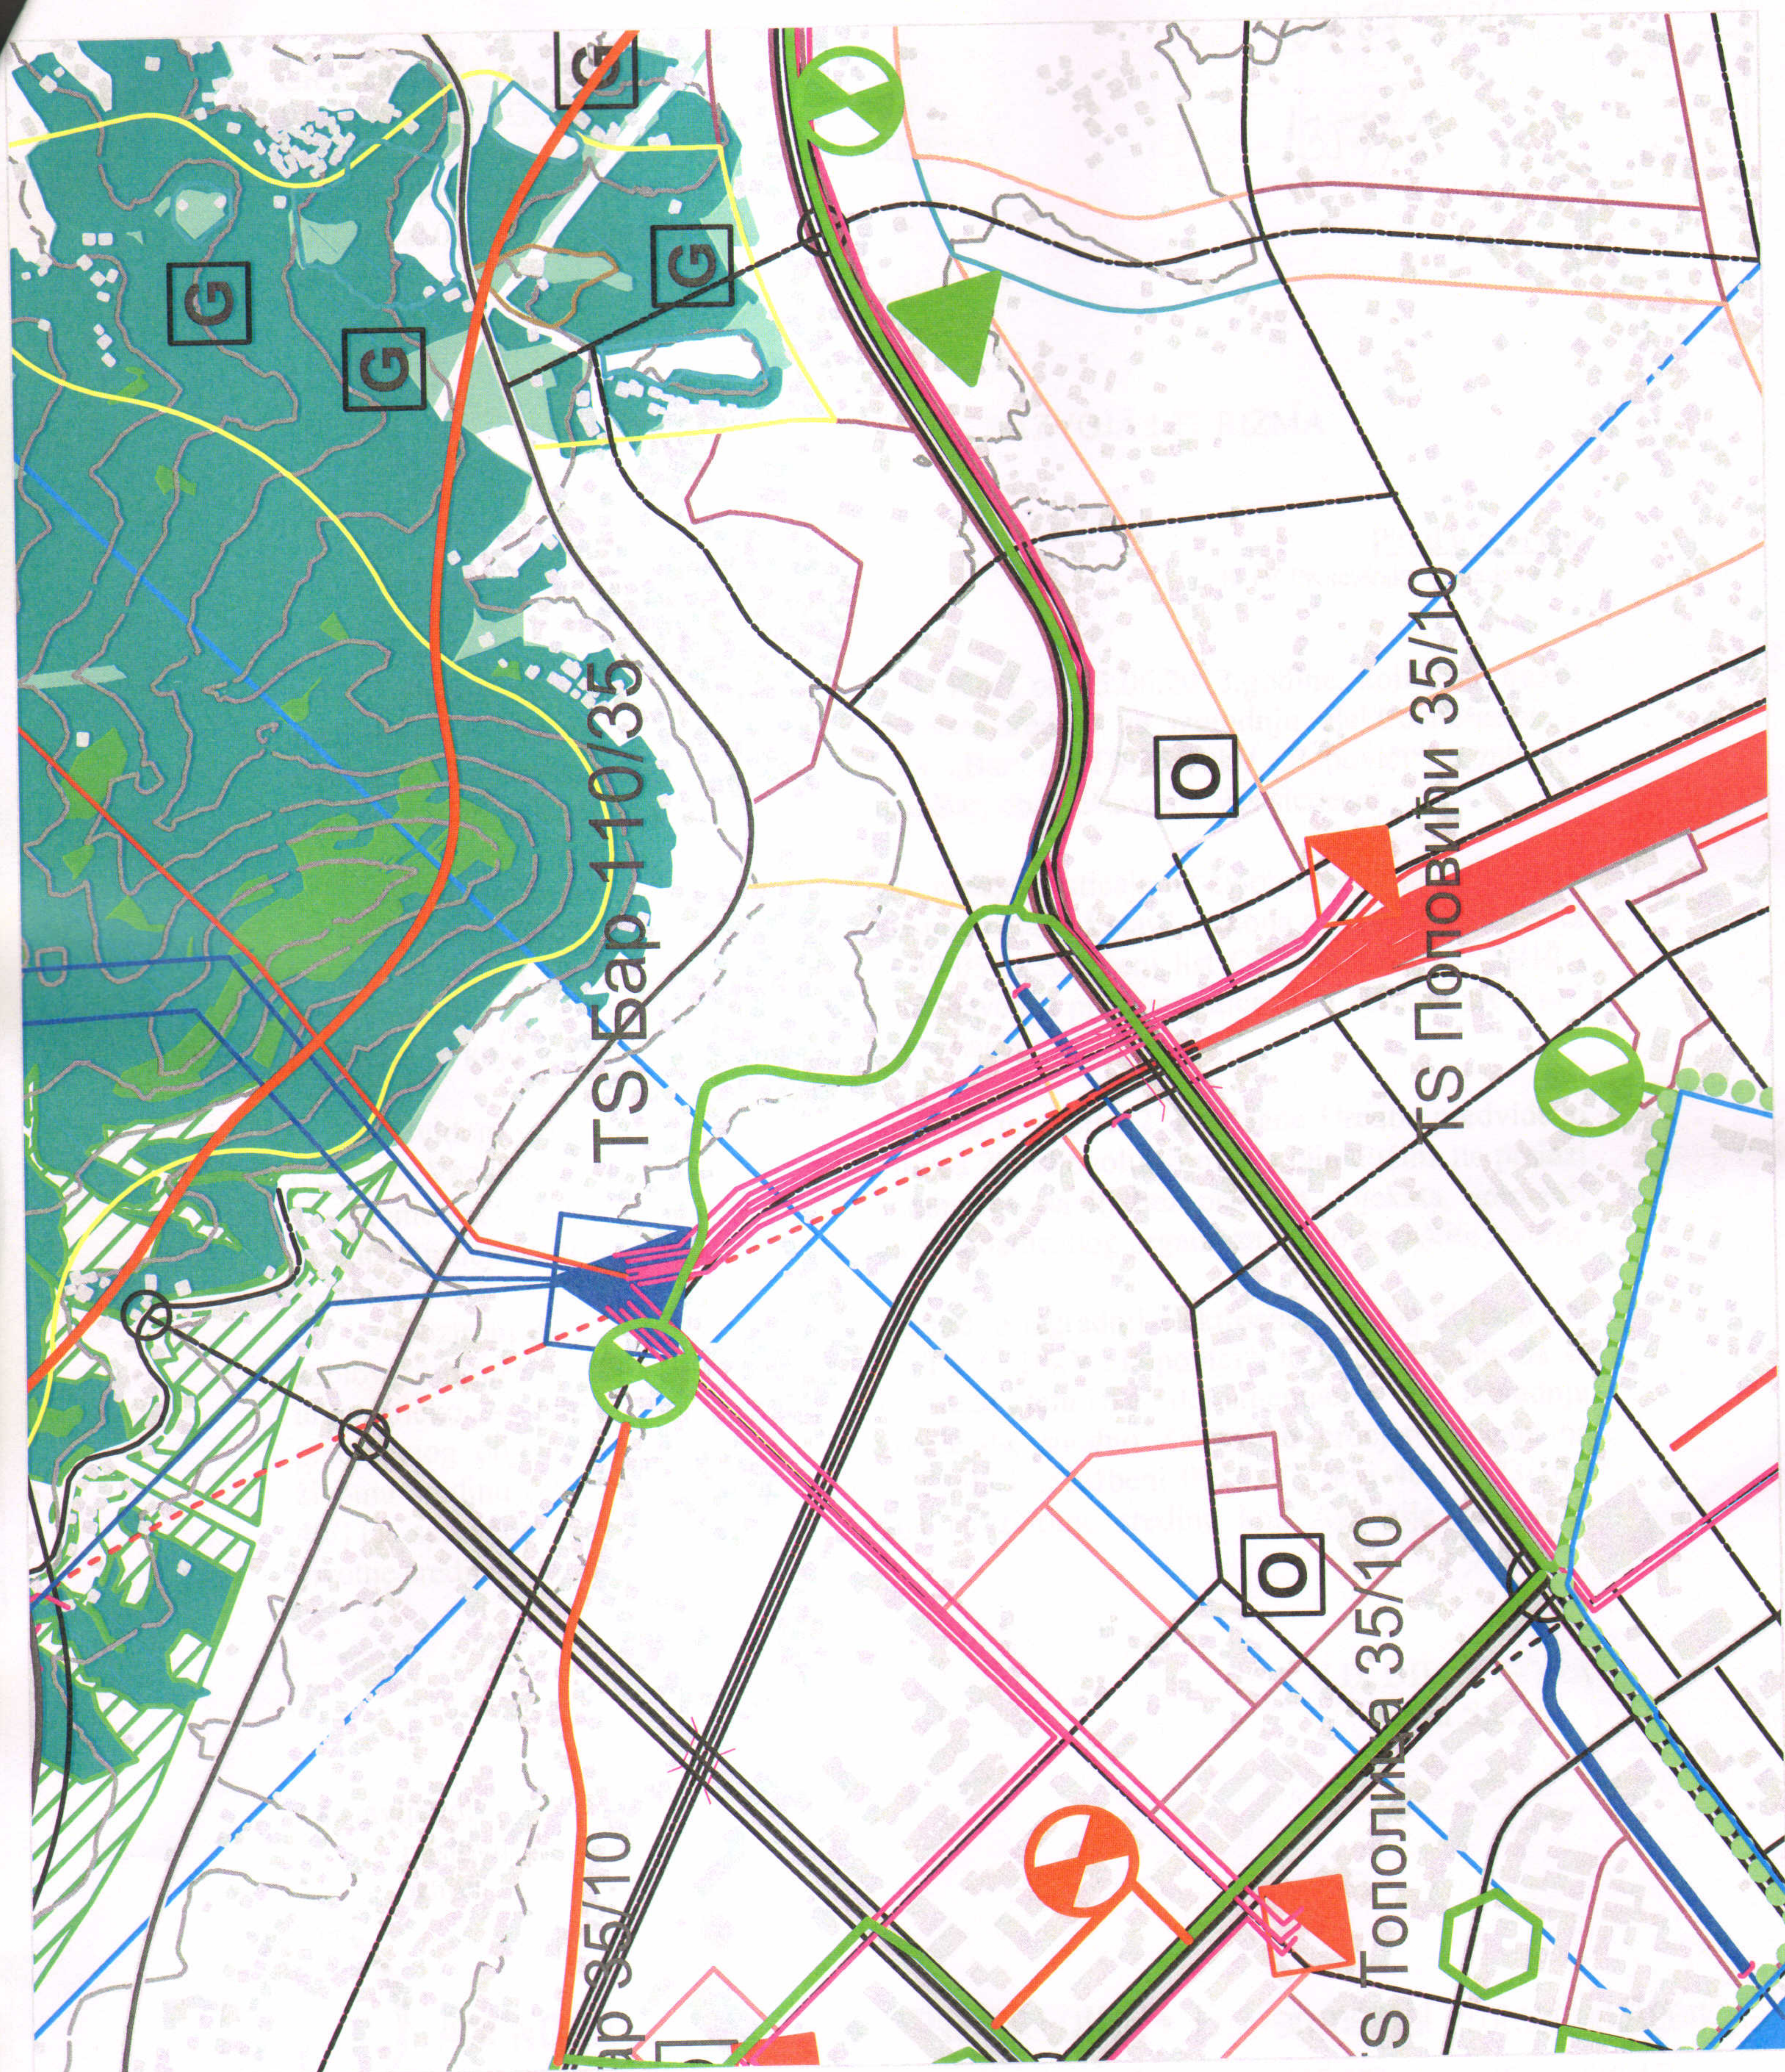

CRNA GORA
VLADA CRNE GORE
AGENCIJA ZA ZAŠTITU ŽIVOTNE SREDINE
02 Broj:UPI- 795/2
Podgorica, 03.07.2013.godine
JJM

Crna Gora
MINISTARSTVO ODRŽIVOG RAZVOJA I TURIZMA
PODGORICA

Primljeno: 04.07.2013.			
Org. jed.	Broj	Prilog	Vrijednost
	04-1354/2		

MINISTARSTVO ODRŽIVOG RAZVOJA I TURIZMA

Podgorica
Ul. IV Proleterske brigade br.19

Povodom vašeg zahtjeva, broj 0403-1354/1 od 25.06.2013.godine, kojim ste tražili mišljenje o potrebi procjene uticaja na životnu sredinu za izgradnju elektroenergetskog objekta SN kablovske mreže od TS 110/35kV „Bar“ do TS 35/10kV „Popovići“, u zahvatu Generalnog urbanističkog plana Bara, Opština Bar, obavještavamo vas sledeće:

Uredbom o projektima za koje se vrši procjena uticaja na životnu sredinu („Službeni list RCG“, broj 20/07), koja je donešena na osnovu člana 5 stav 1 Zakona o procjeni uticaja na životnu sredinu („Službeni list RCG“, broj 80/05 i „Službeni list CG“, broj 40/10, 73/10 i 40/11) utvrđen je spisak projekata za koje je obavezna procjena uticaja na životnu sredinu i projekata za koje se može zahtijevati procjena uticaja.


Uvidom u spisak projekata utvrđeno je da je u Listi 2. navedene Uredbe predviđeno da se za „Vazdušne dalekovodi naponskog nivoa 220kilovolti ili manje čija dužina ne prelazi 15 kilometara“, redni broj 4. Vodovi za transport, sa ili bez pratećih objekata, sprovodi postupak procjene uticaja na životnu sredinu kod nadležnog organa za poslove zaštite životne sredine.

Obzirom da se u konkretnom slučaju radi o izgradnji elektroenergetskog objekta SN kablovske mreže od TS 110/35kV „Bar“ do TS 35/10kV „Popovići“, to je neophodno da se urbanističko – tehničkim uslovima za izradu tehničke dokumentacije za izgradnju predmetnog objekta, nosilac projekta obaveže da, shodno Zakonu o procjeni uticaja na životnu sredinu („Službeni list RCG“, broj 80/05 i „Službeni list CG“, broj 40/10, 73/10 i 40/11), sprovede postupak procjene uticaja na životnu sredinu kod Agencije za zaštitu životne sredine.

V.D. DIREKTORA
Ervin Spahić

Dostavljeno:

- naslovu
- arhivi

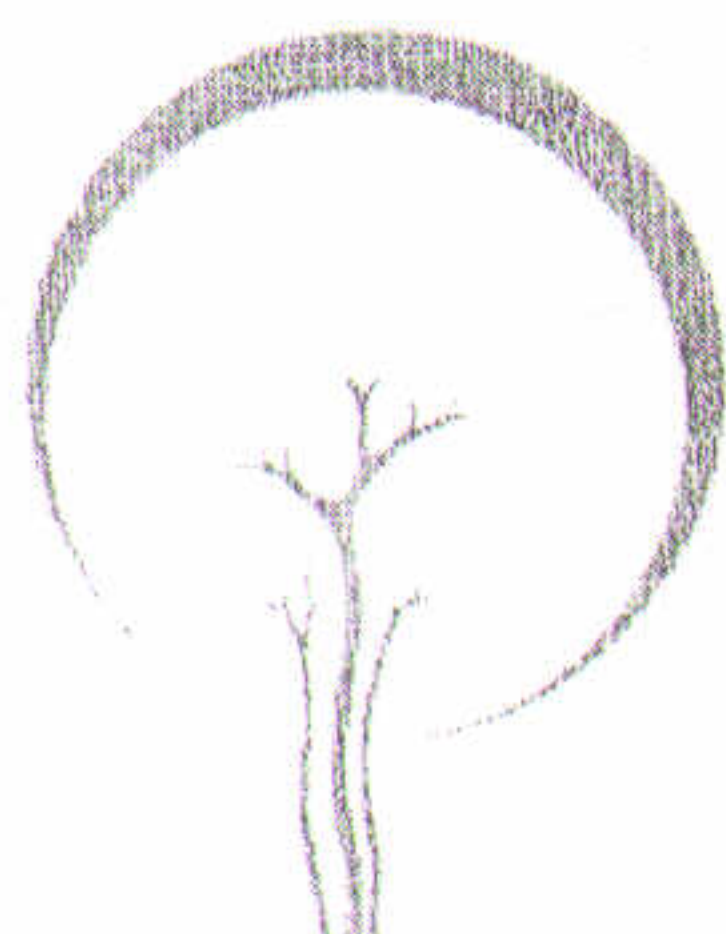

AGENCIJA ZA ZAŠTITU ŽIVOTNE SREDINE • Environmental Protection Agency

IV Proleterske 19 • 81000 Podgorica • Crna Gora • Tel: +382 20 618 400 • Fax: +382 20 618 371
epamontenegro@gmail.com • www.epa.org.me