



[www.bauer.me](http://www.bauer.me)  
[bauermontenegro@gmail.com](mailto:bauermontenegro@gmail.com)

BANKA: PRVA BANKA CRNE GORE  
ADRESA: 4 JULA 105/6

ŽR: 535-16451-02  
PIB: 03112624

elektronski potpis projektanta	elektronski potpis revidenta
--------------------------------	------------------------------

INVESTITOR <sup>1</sup>	Opština Tuzi
OBJEKAT <sup>2</sup>	Dom kulture u Tuzima
LOKACIJA <sup>3</sup>	KO Tuzi, Opština Tuzi
DIO TEHNIČKE DOKUMENTACIJE <sup>4</sup>	ARHITEKTURA
PROJEKTANT <sup>5</sup>	„BAUER“ D.O.O. PODGORICA
ODGOVORNO LICE <sup>6</sup>	Slobodan Koprivica, izvršni direktor
ODGOVORNI INŽENJER <sup>7</sup>	Andrija Pavličević, dipl. inž. arh.
SARADNICI NA PROJEKTU <sup>8</sup>	

1. Naziv/ime investitora;
2. Naziv projektovanog objekta;
3. Mjesto građenja, planski dokument, urbanistička parcela, katastarska parcela;
4. Arhitektonski projekat, građevinski projekat, elektrotehnički projekat odnosno mašinski projekat (ako je u pitanju naslovna strana dijela tehničke dokumentacije);
5. Naziv privrednog društva, pravnog lica odnosno preduzetnika koji je izradio dio tehničke dokumentacije;
6. Ime odgovornog lica u privrednom društvu, pravnom licu odnosno ime i prezime preduzetnika;
7. Ime i prezime glavnog inženjera;
8. Ime i prezime saradnika na izradi dijela tehničke dokumentacije.



[www.bauer.me](http://www.bauer.me)


[bauermontenegro@gmail.com](mailto:bauermontenegro@gmail.com)

BANKA: PRVA BANKA CRNE GORE  
ADRESA: 4 JULA 105/6


ŽR: 535-16451-02  
PIB: 03112624

## SADRŽAJ ARHITEKTURE:


- 1 Predmjer i predračun radova
- 2 Grafička dokumentacija
  - 2.1 Osnova prizemlja - Postojeće stanje
  - 2.2 Osnova prizemlja + galerija - Postojeće stanje
  - 2.3 Osnova sprata - Postojeće stanje
  - 2.4 Osnova prizemlja - Plan intervencija
  - 2.5 Osnova prizemlja + galerija - Plan intervencija
  - 2.6 Osnova sprata - Plan intervencija

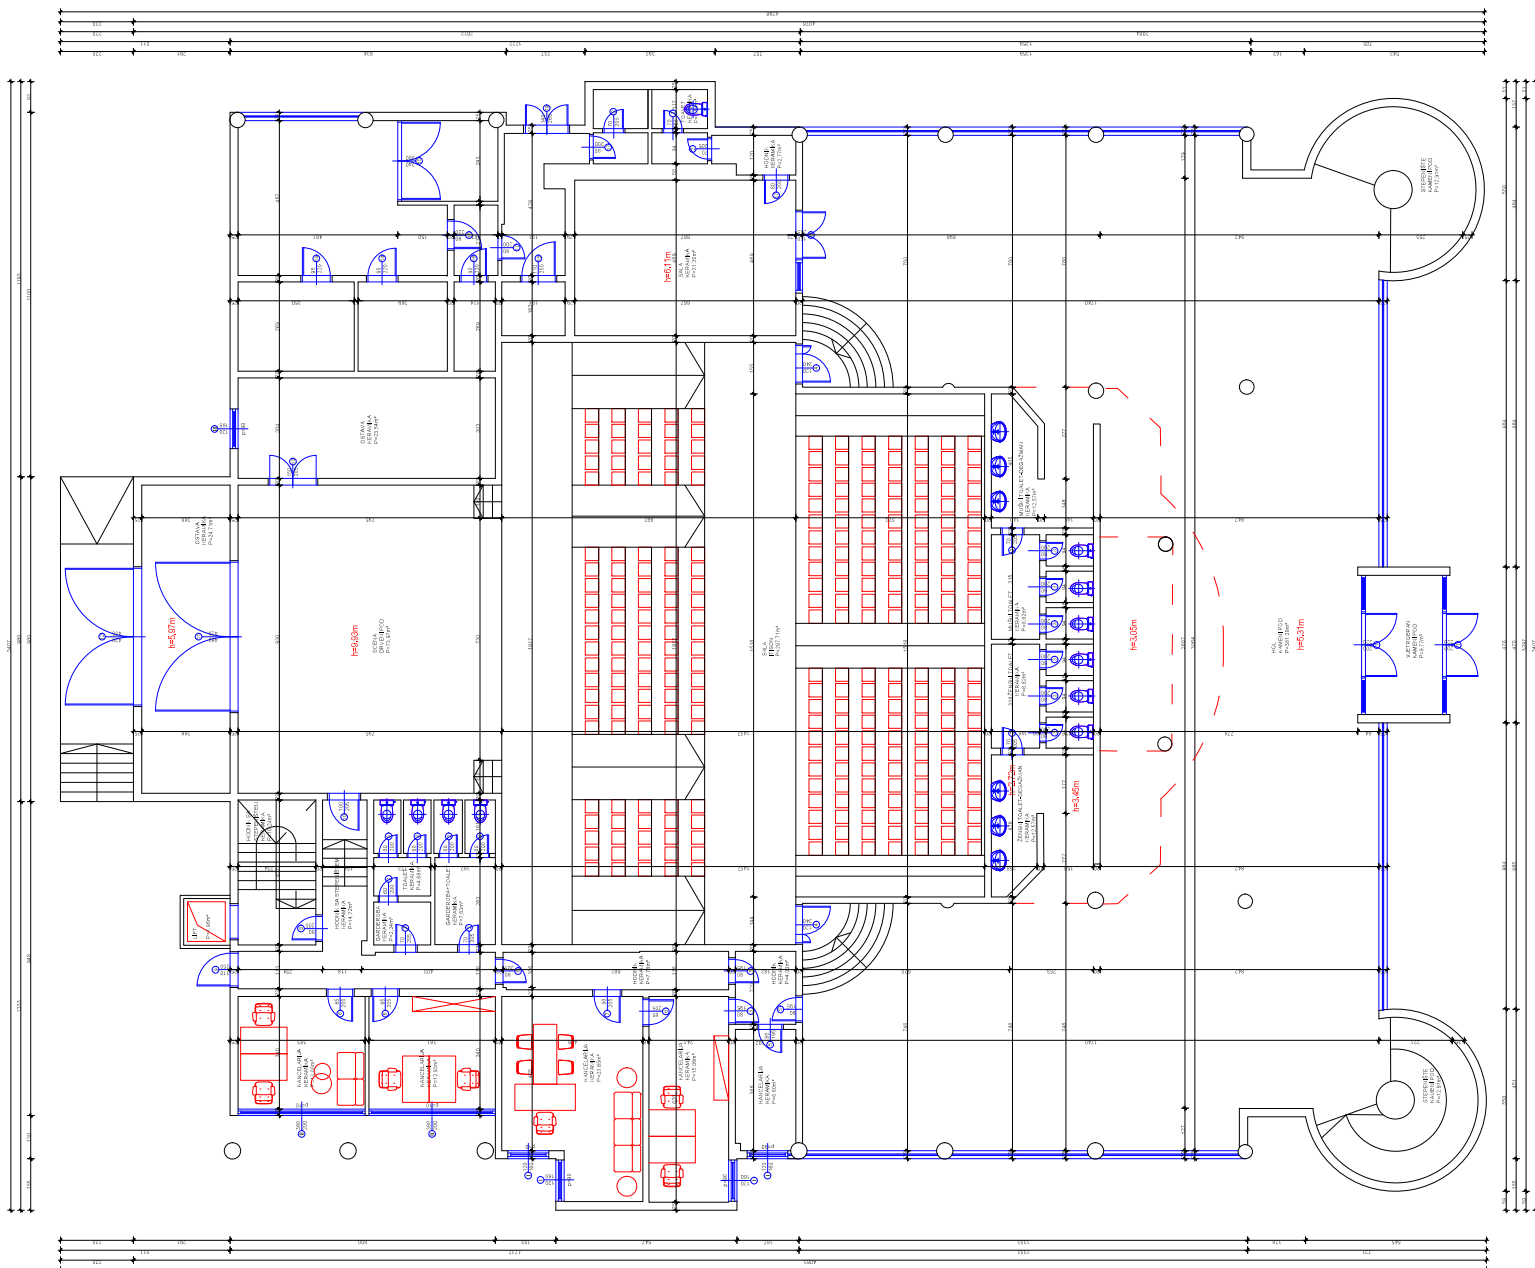


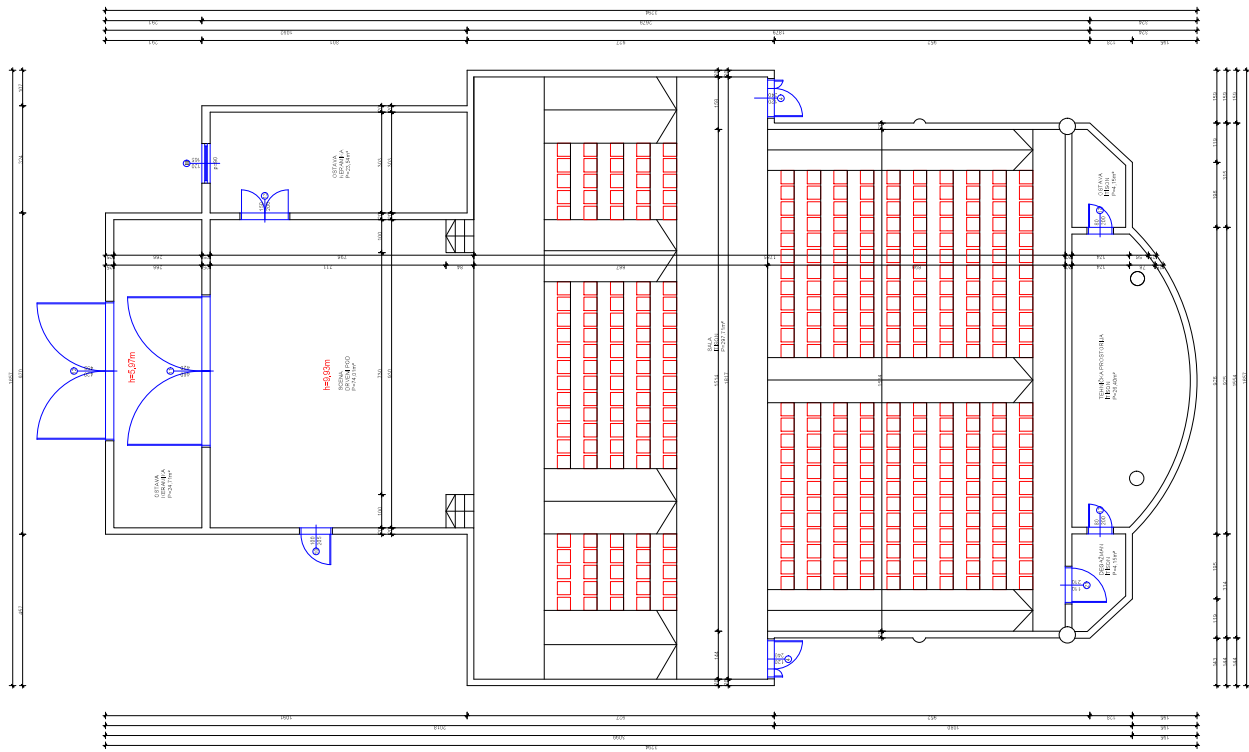




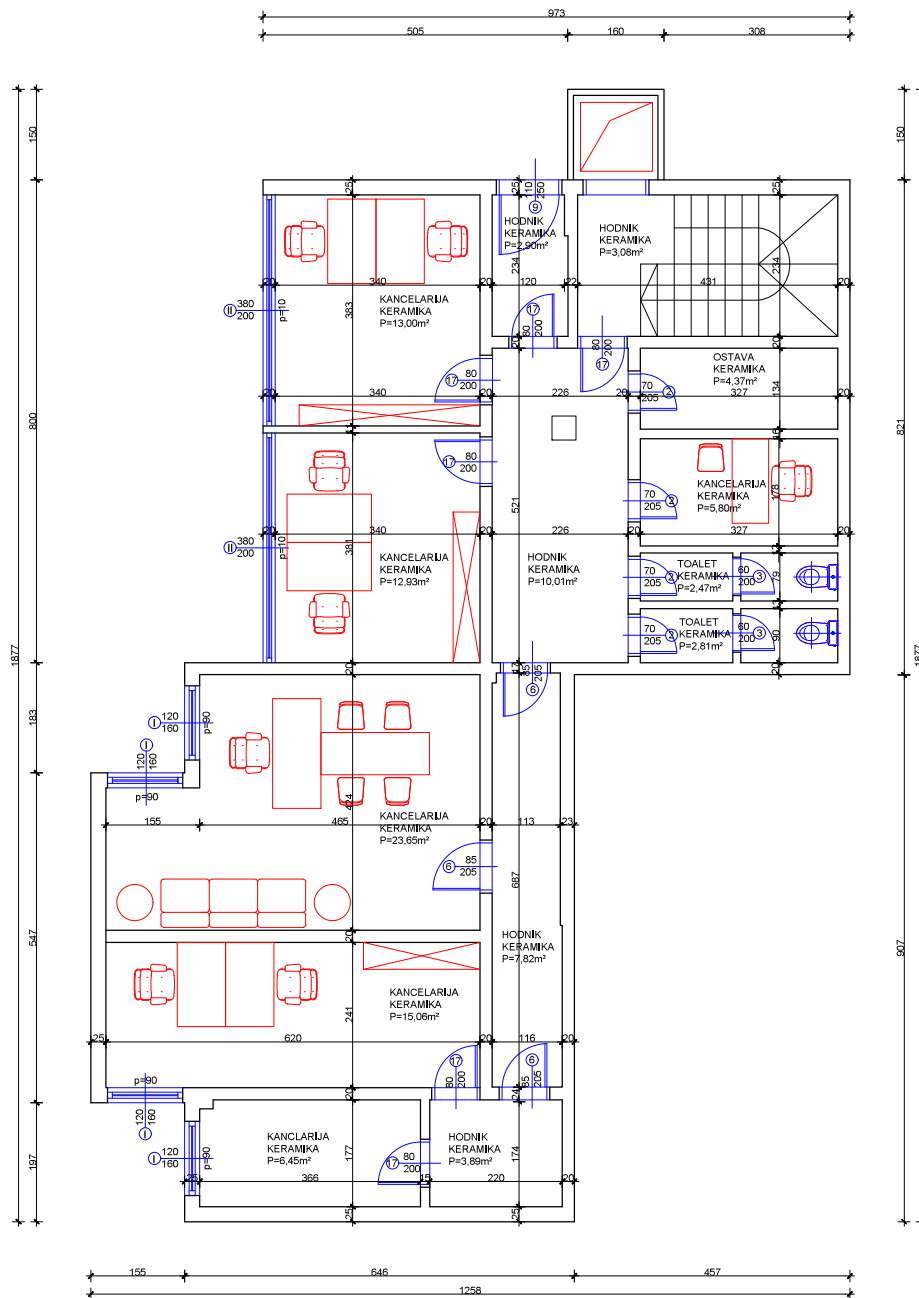

PROJEKTANT: "BAUER" d.o.o. Podgorica		INVESTITOR: Opština Tuzi		
<b>BAUER</b>				
OBJEKT:	Dom kulture u Tuzima	LOKACIJA:	KO Tuzi, Opština Tuzi	
GLAVNI INŽENJER:	Brankislav Pavličević, dipl. inž. grad.	VRSTA TEHNIČKE DOKUMENTACIJE:	ELABORAT ADAPTACIJE	
ODGOVORNI INŽENJER:	Andrija Pavličević, dipl. inž. arh.	DIO TEHNIČKE DOKUMENTACIJE:	ARHITEKTURA	RAZDJELE: 1:50
SARADNIK(I):		PRILOG:	Osнова пројекта - Postojeće stanje	BR. PRILOGA: 3
Datum izrade i M.P.		Datum revizije i M.P.		
		BR. STRANE:		

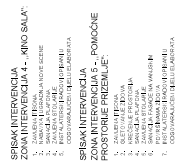

[illegible]

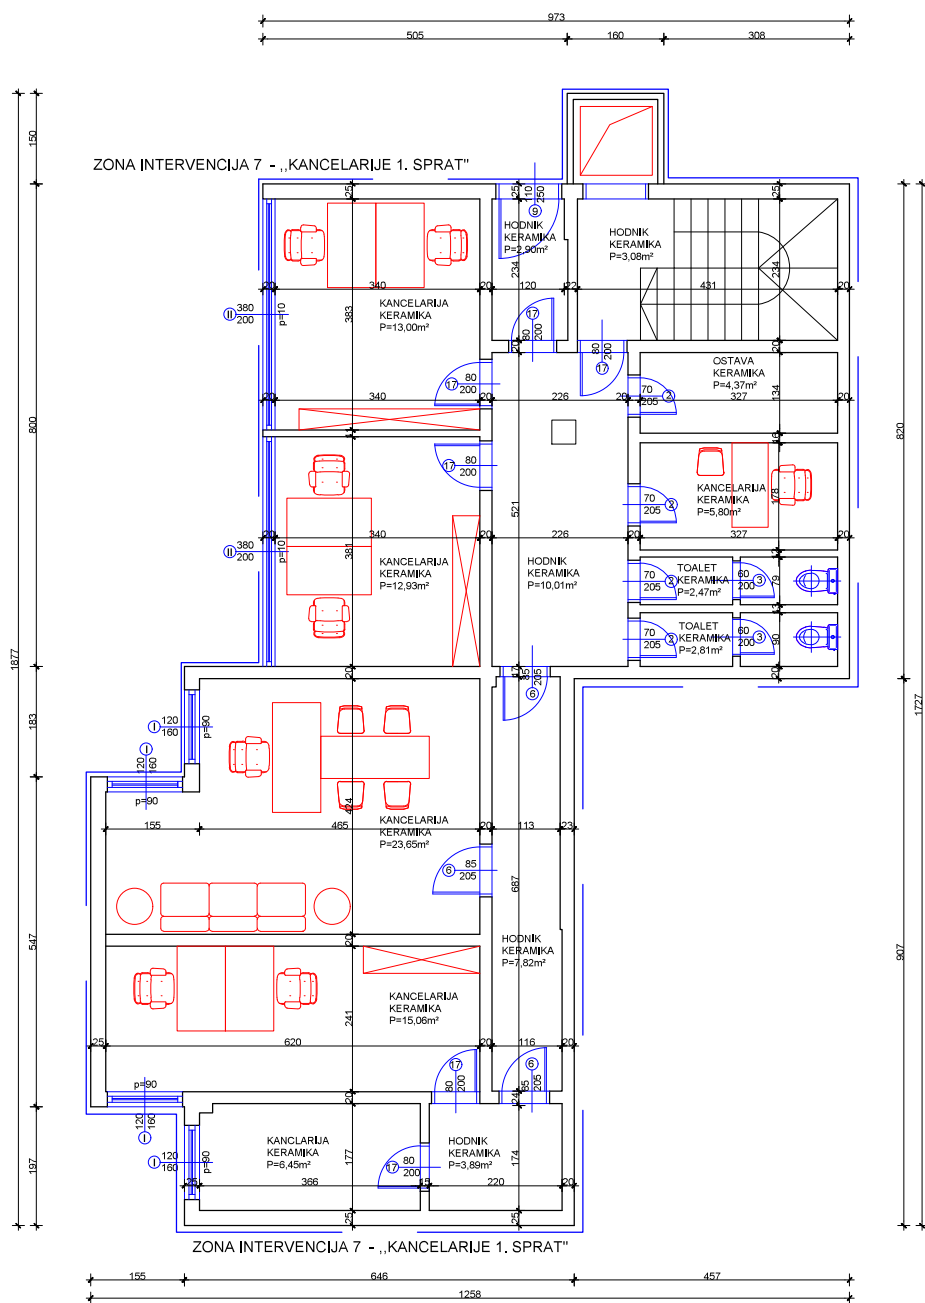

#### ZONA INTERVENCIJA 7 - „KANCELARIJE 1. SPRAT“

1. ZAMJENA PODA U KANCELARIJAMA I HODNICIMA
2. ZAMJENA STOLARIJE
3. ZAMJENA BRAVARIJE
4. GLETOVANJE ZIDNIH I STROPNIH POVRŠINA
5. KREĆENJE ZIDNIH I STROPNIH POVRŠINA
6. IZRADA STROPA OD GIPS KARTONSKIH PLOČA NA METALNOJ POTKONSTRUKCIJI
7. SANACIJA FASADE NA VANJSKIM POVRŠINAMA ZIDOVA
8. ZAMJENA PODNE KERAMIKE
9. ZAMJENA ZIDNE KERAMIKE
10. ZAMJENA SANITARNIH ELEMENATA
11. NABAVKA I UGRADNJA LIFTA ZA LICA SA POTEŠKOĆAMA U KRETANJU
12. INSTALATERSKI RADOVI OPISANI U ODGOVARAJUĆEM DIJELU PROJEKATNE DOKUMENTACIJE

PROJEKTANT: "BAUER" d.o.o. Podgorica		INVESTITOR: Opština Tuzi	
<b>BAUER</b>			
OBJEKT:	Dom kulture u Tuzima	LOKACIJA:	KO Tuzi, Opština Tuzi
GLAVNI INŽENJER:	Brankislav Pavlović, dipl. inž. grad.	VRSTA TEHNIČKE DOKUMENTACIJE:	ELABORAT ADAPTACIJE
ODGOVORNI INŽENJER:	Andrija Pavlović, dipl. inž. arh.	DIO TEHNIČKE DOKUMENTACIJE:	ARHITEKTURA
Datum izrade i M.P.		Datum revizije i M.P.	
		BR. PRILOGA: 6	
		BR. STRANE: 6	