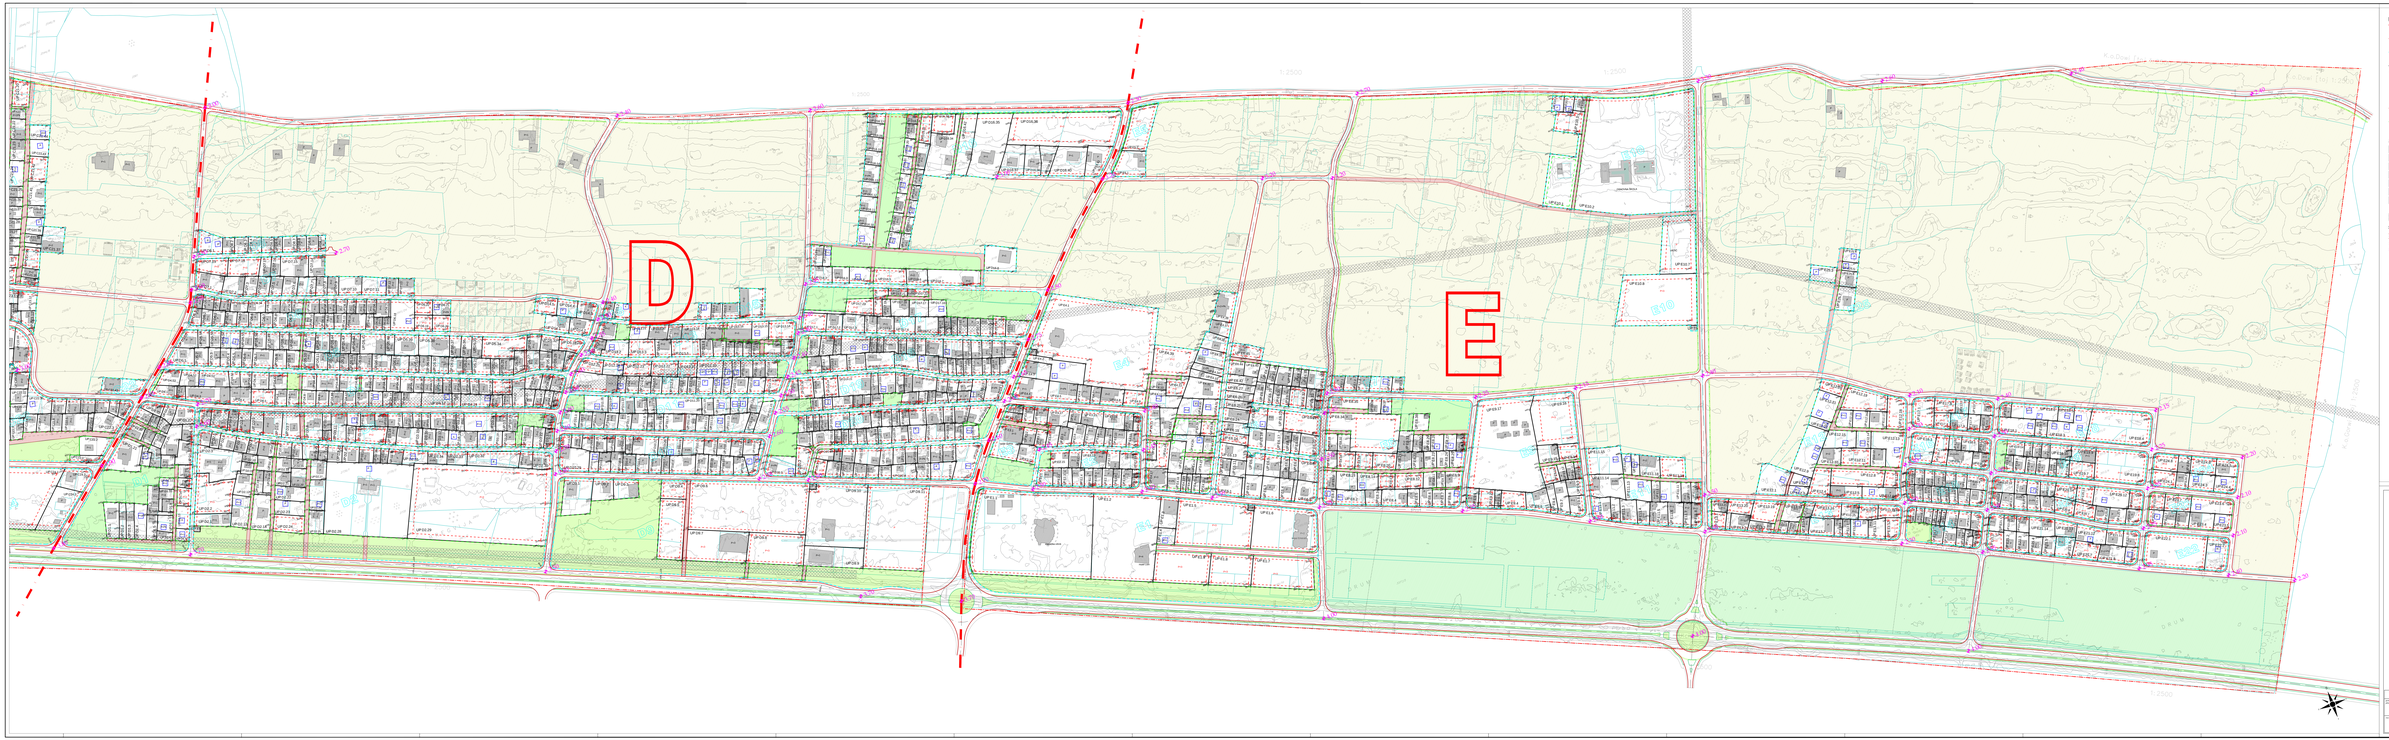

LEGENDA:

- GRANICA ZAHVATA PLANA
- GRANICA OBSZI KATASTARSKE PARCELE
- POSEBNA NA PLANSKE ZONE
- GRANICA PLANSKE ZONE
- GRANICA URBANISTIČKOG BLOKA
- GRANICA URBANISTIČKOG BLOKA
- GRANICA URBANISTIČKE PARCELE U OKVIRU URB.BLOKA
- UP.03.6 BROJ URBANISTIČKE PARCELE
- POSTOJEĆI OBJEKTI
- POSTOJEĆI OBJEKTI ZADRŽANI NA ORTOFOTO SNIMKU
- PRELOMNE TAČKE URBANISTIČKE PARCELE
- GRAĐEVINSKA LINIJA - GL1
- PRELOMNE TAČKE GRAĐEVINSKE LINIJE - GL1
- R1 REGULACIONA LINIJA - R1
- M MAKSIMALNA SPRATNOST OBJEKATA

NAMJENA POVRŠINA

- VJERSKI OBJEKTI
- DRUMSKI SAOBRAĆAJ
- POVRŠINE ELEKTROENERGETSKE INFRASTRUKTURE
- POLJOPRIVREDNE POVRŠINE
- PEJZAŽNO UREĐENJE JAVNE NAMJENE
- PEJZAŽNO UREĐENJE OGRANIČENE NAMJENE
- PEJZAŽNO UREĐENJE SPECIJALNE NAMJENE
- GRAVIDEO
- ELEKTROENERGETSKI KORIDOR I KONE NJE DIZDOLJENA GRADNJA OBJEKATA

SAOBRAĆAJNA INFRASTRUKTURA

- KOLNA SAOBRAĆAJNICA
- TROTOAR
- BICIKLISTIČKA STAZA
- KOLNO PJEŠAČKE SAOBRAĆAJNICE
- P&R PARKING PARK & RIDE
- 2.35 VISINSKA KOTA SAOBRAĆAJNICE

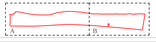

LOKALNA STUDIJA LOKACIJE

"DONJI **ŠTOJ**"

NACRT

NAZIV PROJEKTA:	NAZIV PROJEKTA: LOKALNA STUDIJA LOKACIJE "DONJI ŠTOJ" - I MIJENA		BROJ NACRTA: 8.
IZRADIO:	**Ksenija Vukmanović**, dipl.inž.arh.		DATUM: 2021. god.
DATUM: 2021. god.			MJERILO: 1:1000
MJERILO: 1:1000	NAZIVNA: PLAN PARCELACIJE, REGULACIJE I NIVELACIJE		LIST BROJ: 8b.