

elektronski potpis projektanta	elektronski potpis revidenta
--------------------------------	------------------------------

INVESTITOR¹

UPRAVA JAVNIH RADOVA

OBJEKAT²

**PRILAGOĐAVANJE OBJEKTA U JAVNOJ UPOTREBI ZA
PRISTUP, KRETANJE I UPOTREBU LICIMA SA
INVALIDITETOM I SMANJENE POKRETLJIVOSTI (ZGRADA
DRŽAVNIH ORGANA - MOJKOVAC)**

LOKACIJA³

ul. MALIŠE DAMJANOVIĆA, MOJKOVAC

DIO TEHNIČKE
DOKUMENTACIJE⁴

ELEKTROTEHNIČKI PROJEKAT SLABE STRUJE

PROJEKTANT⁵

„TK - LINK“ d.o.o. Podgorica

ODGOVORNO LICE⁶

Zoran Kaluđerović, dipl.inž.el.

ODGOVORNI
INŽENJER⁷

Zoran Kaluđerović, dipl.inž.el.

SARADNICI NA
PROJEKTU⁸

¹ Naziv/ime investitora

² Naziv projektovanog objekta

³ Mjesto građenja, planski dokument, urbanistička parcela, katastarska parcela

⁴ Arhitektonski projekat, građevinski projekat, elektrotehnički projekat odnosno mašinski projekat (ako je u pitanju naslovna strana dijela tehnički dokumentacije)

⁵ Naziv privrednog društva, pravnog lica odnosno preduzetnika koji je izradio dio tehničke dokumentacije

⁶ Ime odgovornog lica u privrednom društvu, pravnom licu odnosno ime i prezime preduzetnika

⁷ Ime i prezime odgovornog inženjera

⁸ Ime i prezime saradnika na izradi dijela tehnički dokumentacije

SADRŽAJ KNJIGE - ELEKTROTEHNIČKI PROJEKAT SLABE STRUJE

Uz Glavni projekat

Prilagođavanje objekta u javnoj upotrebi za pristup, kretanje i upotrebu licima sa invaliditetom i smanjene pokretljivosti (zgrada državnih organa-Mojkovac)

- Obrazac 1
- Sadržaj predmetne knjige

1. TEKSTUALNA DOKUMENTACIJA

1.1 Tehnički opis objekta	(str. 1)
1.1.1 Osnovni podaci o objektu	(str. 1)
1.1.2 Opis predviđenih sistema slabe struje	(str. 1)
1.1.3 Opis ispunjenja uslova propisanih UT uslovima i osnovnih zahtjeva za objekat	(str. 2)
1.1.3.1 Prilog zaštite na radu	(str. 2-3)
1.1.4 Tehnički uslovi za izvođenje radova	(str. 4-9)
1.1.5 Spisak primijenjenih propisa, preporuka i važećih standarda	(str.9)
1.2 Program kontrole i osiguranja kvaliteta	(str. 10-17)
1.3 Uputstvo za upravljanje građevinskim otpadom, odnosno opasnim otpadom koji nastaje tokom građenja, korišćenja odnosno uklanjanja objekta, u skladu sa posebnim propisom	(str. 18)

2. NUMERIČKA DOKUMENTACIJA

2.1 Predmjer i predračun radova sa specifikacijom materijala i opreme	(str. 19)
---	-----------

3. GRAFIČKA DOKUMENTACIJA

01 Osnova prizemlja – Instalacija SOS-a	(str. 20)
02 Principijelna šema SOS-a	(str. 21)

1. TEKSTUALNA DOKUMENTACIJA

1.1 TEHNIČKI OPIS OBJEKTA

1.1.1 OSNOVNI PODACI O OBJEKTU

Glavni projekat Prilagođavanje objekta u javnoj upotrebi za pristup, kretanje i upotrebu licima sa invaliditetom i smanjene pokretljivosti (zgrada državnih organa - Mojkovac), urađen je na zahtjev Investitora Uprave javnih radova. Na zahtjev Investitora a shodno projektnom zadatku, od instalacija slabe struje je obrađena instalacija alarmnog sistema (SOS) za poziv u pomoć.

1.1.2 OPIS PREDVIĐENIH SISTEMA SLABE STRUJE

ALARMNI SISTEM (SOS) ZA POZIV U POMOĆ

Alarmni sistem za poziv u pomoć (SOS poziv) je namjenjen za detekciju SOS poziva od strane lica smanjene pokretljivosti i lica sa invaliditetom iz štićenih prostorija, kao što su toaleti koji su prilagođeni za upotrebu od strane ovih lica. Najjednostavnija realizacija alarmnog sistema za SOS poziv se omogućava instalisanjem poteznih prekidača koji se postavljaju unutar štićenih prostorija, odnosno toaleta koji su prilagođeni ovoj namjeni. Signal koji dolazi sa poteznog prekidača za SOS poziv je vezan, preko reset tastera, na alarmnu sirenu za unutrašnju montažu, koja je montirana iznad ulaznih vrata, tako prilagođenog toaleta.

Opis sistema:

Za obezbjeđivanje SOS poziva od strane lica smanjene pokretljivosti i lica sa invaliditetom iz štićenih prostorija, odnosno toaleta koji su prilagođeni za upotrebu od strane ovih lica, koristeće se potezni prekidači (PP), koji su preko reset tastera (RT), povezani kablom JH (St)H 2x2x0,8mm² sa alarmnom sirenom. Alarmna sirena (AS) 24VDC/220VAC, jačina zvuka 90dB, frekvencija zvuka 3kHz, stepen zaštite 63IP, je putem napojnog kabla 3x1,5 mm² povezana na razvodnu kutiju toaleta.

Povlačenjem vrpce prekidač se zatvara i aktivira se alarmna sirena. Nivo zvučnog signala od +90dB (SPL na 1m rastojanja) je dovoljan da se jasno čuje u susjednim prostorijama i na taj način obavijesti osoblje da je do alarma došlo.

Montaža elemenata i instalacija:

Alarmni uređaj sa prekidačem na pritisak ili kanapom za povlačenje, kao i reset taster, se montiraju na visini od 60 cm. Alarmna sirena za unutrašnju montažu, se postavlja kod vrata toaleta (sa spoljašnje strane, u glavnom hodniku) na visini od 2,2 m od gotovog poda.

Prostor mora biti označen odgovarajućom oznakom pristupačnosti.

1.1.3 OPIS ISPUNJENJA USLOVA PROPISANIH UT USLOVIMA I OSNOVNIH ZAHTEJEVA ZA OBJEKAT

1.1.3.1 Prilog zaštite na radu:

Prilikom izvođenja radova na izgradnji objekta, obavezno je uočiti opasnosti koje se mogu javiti pri korišćenju elektro-opreme i pridržavati se sljedećih predviđenih mjera za sprečavanje istih:

Opasnosti i štetnosti koje se mogu javiti pri korišćenju električnih instalacija i elektroopreme

- Opasnost od struje kratkog spoja
- Opasnost od preopterećenja
- Opasnost od previsokog napona dodira i koraka
- Opasnost od slučajnog dodira djelova pod naponom
- Nedožvoljeni pad napona
- Opasnost od vlage, vode, prašine, eksplozivnih i zapaljivih materijala i hemijskih uticaja
- Uticaj i opasnost od statičkog elektriciteta
- Uticaj elektromagnetnih i električnih polja
- Opasnost od iznenadnog nestanka napona
- Opasnost od izazivanja požara

Predviđene mjere za otklanjanje opasnosti i štetnosti:

Opasnost od struje kratkog spoja

Ovakva opasnost ne postoji kod projektovanih telekomunikacionih i signalnih instalacija, osim kod instalacije za automatsku dojavu požara.

Opasnost od preopterećenja

Zaštita je izvršena pravilnim izborom zaštitnih naponskih i strujnih osigurača u svim centralnim telekomunikacionim i signalnim uređajima tako da ne može doći do preopterećenja nikablova ni uređaja.

Opasnost od previsokog napona dodira i koraka

Zaštita od previsokog napona dodira riješena je čitavim sistemom zaštitnih mjera: sistemom nulovanja sa sistemom zaštitnog voda, sistem sniženog napona 24V i slično. Centralno uzemljenje objekta je predviđeno preko trakastog uzemljivača, na koji su vezani svi zaštitni vodovi i metalni djelovi objekta koji ne pripadaju strujnim krugovima i svi centralni uređaji telekomunikacionih i signalnih instalacija.

Opasnost od slučajnog dodira djelova koji se nalaze pod naponom

Ova zaštita je obezbijeđena pravilnim izborom opreme, uređaja i kablova, kao i njihovim smještanjem u odgovarajuće ormare, uvlačenjem u cijevi, razdvajanje zaštitnim mrežama, razdvajanje zaštitnim ogradama i slično, kao i pogodnim lociranjem tako da oprema nije izložena mehaničkim oštećenjima. Konstrukcija uređaja onemogućava slučajan dodir djelova koji su pod naponom.

Zaštita od nedozvoljenog pada napona

Zaštita od nedozvoljenog pada napona, predviđena je pravilnim dimenzionisanjem napojnih kablova, kako glavnih napojnih tako i kablovskih izvoda za pojedine potrošače.

Zaštita od vlage, vode, prašine, eksplozivnih i zapaljivih materijala hemijskih uticaja
Zaštita je izvršena pravilnim izborom opreme, razvodnih ormara i prostorija za smještaj centralnih uređaja.

Opasnost od statičkog elektriciteta

Opasnost od statičkog elektriciteta otklonjena je pravilnim izvođenjem uzemljenja.

Opasnost od uticaja elektromagnetnih i električnih polja

Pravilnim izborom rastojanja između elektroenergetskih, signalnih telekomunikacionih vodova kao i izborom elektrostatičke i elektromagnetne zaštite unutar i van vodova otklonjena je navedena opasnost.

Opasnost od iznenadnog nestanka napona

Opasnost je otklonjena primjenom havarijskog napajanja koje se ogleda u pravilnom izboru autonomnih ili spoljnih aku-baterija, neophodnih za rad telekomunikacionih i signalnih uređaja u objektu, što omogućava nezavisan rad u smislu zakonskih odredbi.

Izazivanje požara

Zaštita od izbijanja požara riješena je pravilnim izborom protivpožarne opreme koja, pri pravilnom izvođenju i propisanim održavanjem u toku eksploatacije, ne može biti uzročnik požara.

Opšte napomene i obaveze izvođača radova sa aspekta zaštite na radu

Sva elektrooprema i materijal predviđeni ovim projektom moraju da odgovaraju svim važećim tehničkim propisima i standardima.

Izvođač radova je obavezan da uradi poseban elaborat o uređenju gradilišta i o radu na gradilištu.

Proizvođač oruđa za rad na mehanizovani pogon je obavezan da dostavi uputstvo za bezbjedan rad i da potvrdi da su na oruđu primijenjene propisane mjere i normativi zaštite na radu, odnosno, dostaviti uz oruđe za rad, atest o primijenjenim propisima zaštite na radu.

Radna organizacija je obavezna da prije početka rada na 8 dana obavijesti nadležni organ inspekcije rada o početku radova.

Radna organizacija je obavezna da izradi normativna akta iz oblasti zaštite na radu.

Radna organizacija je obavezna da izvrši obučavanje radnika iz materije zaštite na radu i da upozna radnike sa uslovima rada, opasnostima i štetnostima u vezi sa radom i obavi provjeru sposobnosti radnika za samostalan i bezbjedan rad.

Radna organizacija je obavezna da utvrdi radna mjesta sa posebnim uslovima rada, ukoliko takva mjesta postoje. Radna organizacija u kojoj se pojavljuju eksplozivne smješe, mora imati Pravilnik o rukovanju električnim postrojenjima, koja su eksplozivno zaštićena, kao i evidenciju o izvođenju radova, opravke i održavanja tih postrojenja. Tim pravilnikom treba predvidjeti obavezne povremene preglede tih postrojenja, kao i rokove ovih pregleda, s tim da oni ne mogu biti duži od jedne godine.

Prilikom nabavke oruđa za rad i uređaja iz dokumentacije, koja se prilaže uz oruđe za rad i uređaje, moraju se pribaviti i podaci o njihovim akustičnim osobinama iz kojih će se vidjeti da buka na radnom mestu i u radnim prostorijama neće prelaziti dopuštene vrijednosti. Ako za ispunjenje uslova o dopuštenim vrijednostima bude potrebno preuzimanje posebnih mjera (prigušivača buke, elastična podlijezanja i slično) u pomenutoj dokumentaciji moraju biti naznačene i te mjere.

Pri rukovanju i manipulaciji u postrojenju, obavezna je primjena zaštitne opreme i sredstava.

1.1.4 TEHNIČKI USLOVI ZA IZVOĐENJE RADOVA

Ovi uslovi su sastavni dio projekta i kao takvi obavezuju i investitora i izvođača da se pri izradi projektovanih instalacija istih pridržavaju, s obzirom na to da sadrže i elemente koji nisu navedeni u tehničkom opisu i ostalim prilogima, a važni su za izvođenje radova. Prema tome, pri izradi projektovanih instalacija potrebno je pridržavati se sljedećeg:

Opšti uslovi:

1. Ovi tehnički uslovi su sastavni dio projektnog elaborata i kao takvi su obavezni za izvođača. Sve što eventualno nije predviđeno opisom kao i samim projektom, a neophodno je potrebno za ispravan rad instalacije, izvođač je dužan da to na vrijeme prijavi nadzornom organu.
2. Cijelokupna instalacija se mora izvesti prema planovima, opisu radova iz predračuna kao i prema postojećim važećim tehničkim propisima i standardima, opštim propisima za odnosne vrste djelatnosti i odredbama ovog elaborata.
3. Izvođača radova treba da posjeduje važeću licencu izdatu od strane Ministarstva ekonomije Crne Gore ili od strane Inženjerske komore Crne Gore. Izvođač mora biti ovlašten za izvođenje radova iz oblasti telekomunikacionih sistema i imati radnike odgovarajućih kvalifikacija za ove radove.
4. Izvođač radova obavezan je da prije početka radova prouči projekat i da blagovremeno zatraži od projektanta eventualna objašnjenja.
5. Radovi na priključku objekta na tt mrežu se moraju izvesti u skladu sa "Upustvom o građenju mjesnih kablovskih mreža" i "Izrada telefonskih instalacija i uvoda" izdatih od strane ZJPTT-a, kao i prema postojećim važećim tehničkim propisima, opštim propisima za odnosne vrste djelatnosti i odredbama ovog elaborata.
6. Ako se pri izvođenju radova iz ma kojih razloga ukaže potreba za manjim odstupanjima od projekta, svaku izmjenu mora prethodno da odobri nadzorni organ investitora, da kratak opis izmjene unese u građevinski dnevnik i ovjeri svojim potpisom. Za odstupanja i izmjene učinjene bez saglasnosti nadzornog organa investitora, odgovornost preuzima izvođač radova. Veća odstupanja se smiju vršiti tek po saglasnosti odgovornog projektanta ili komisije koja je odobrila projekat.
7. Za nepredviđene radove ili povećanje obima posla mora se dobiti saglasnost investitora.
8. Svi materijali koji se upotrebljavaju moraju biti u skladu sa odgovarajućim propisima i JUS -om. Po donošenju materijala na gradilište dužan je nadzorni organ da iste pregleda i njegovo stanje konstatuje u građevinskom dnevniku. Postupak sa materijalom do ugradnje, mora biti stručan i u skladu sa odgovarajućim uputstvima, tako da im se sve propisane električne, hemijske i mehaničke karakteristike i osobine u potpunosti očuvaju. Materijal, bez odgovarajućih potrebnih osobina ne smije se ugrađivati.
9. Ukoliko se materijal isporučuje sa atestima, izvođač mora da ih sačuva i da ih kao obavezan sastavni dio tehničke dokumentacije o izvedenom objektu, preda investitoru - korisniku.
10. Pored materijala i sav rad mora biti izveden solidno, sa stručnom radnom snagom. Svi radovi moraju biti estetski, zanatski kvalitetno i solidno izvedeni. Svi kvarovi i štete na objektima i terenima na kojima se vrše radovi moraju biti stručno i kvalitetno otklonjeni ili nadoknađeni. Za štete koje nastaju uslijed nesolidnog rada ili nemara izvođača radova, odgovoran je izvođač.
11. Prije početka radova izvođač je dužan da obilježi mjesta za izvode svih priključnica i elemenata pojedinih predviđenih sistema, kao i trase kablovskih regala i svih vodova za sve instalacije.
12. Pri izvođenju radova obavezna je primena sigurnosnih mera u cilju zaštite, kako radnika, tako i slučajno prisutnih lica u skladu sa odgovarajućim propisima.

13. Kod izvođenja radova po ovom projektu, a usled samih radova, ne smije da se naruši postojeće stanje ni na kojem drugom objektu u smislu smanjenja njegove sigurnosti ili ugrožavanja njegovih funkcija. Ukoliko bi moglo da dođe do takve situacije, obavezno se moraju obustaviti radovi na ugroženom dijelu, preduzeti zaštitne mjere i odmah obaviti konsultacije sa projektantom i kompetentnim organom ugroženog objekta. Na radovima duž puteva, obavezna je primena svih zaštitnih mera u skladu sa saobraćajnim propisima.
14. Cijevi i razvodne kutije imaju biti od izolovanog materijala. Cijevi se moraju tako polagati da između dvije razvodne kutije ne bude ni jednog mjesta gde bi se eventualno mogla sakupljati kondenzovana voda. Pri horizontalnom polaganju, cijevi između dvije kutije moraju sačiniti blag luk sa tjemenom na gore i padom krajeva cijevi prema razvodnim kutijama.
15. Pri paralelnom polaganju energetskih, telekomunikacionih i signalnih vodova po zidovima, polažu se energetski vodovi kao najniži, a na min. 20 cm od njih polažu se telekomunikacioni vodovi.
16. Ukrštanje telekomunikacionih vodova sa energetskim vodovima treba izbjegavati. Na mjestima ukrštanja pod pravim uglom rastojanje između ovih vodova mora iznositi 10 mm a gdje to nije moguće treba postaviti izolacioni umetak debljine 3 mm.
17. Grananje i nastavljanje provodnika ima se vršiti isključivo u razvodnim kutijama dovoljnih dimenzija da se u njima mogu smjestiti pregledno veze provodnika. Najmanji unutrašnji prečnik razvodnih kutija ima iznositi 70 mm. Veze se moraju zalemiti i izolovati. Svaka vrsta instalacije mora imati posebne razvodne kutije.
18. Provodnici za sve vrste instalacije imaju biti od bakra, označene vrste izolacije preseka ili prečnika kao na planovima, šemama i predračunu.
19. Pri provlačenju i polaganju kablova treba strogo voditi računa da se isti ne lome. Na mjestima promjene pravca moraju se praviti blage krivine čiji poluprečnik ne smije biti manji od 15 puta spoljni prečnik kablova.
20. Prelaz sa kabla na cijevne provodnike mora se vršiti u kablovskim ormanima.
21. Po završetku svih radova mora se izvršiti ispitivanje svih instalacija prema postojećim propisima. Dobijeni rezultati moraju biti u granicama predviđenim propisima. Ukoliko se instalacija pri ispitivanju pokaže neispravnom, izvođač je dužan da je dovede u ispravno stanje o svom trošku.
22. Preuzimanje instalacije od izvođača može se izvršiti tek posle završetka svih radova i ispitivanju ispravnosti instalacija.
23. Sve otpatke i smeće nastalo pri izradi instalacije dužan je da odnese sa gradilišta na mjesto koje investitor odredi ugovorom.
24. Garantni rok za sve radove iznosi dvije godine računajući od dana tehničkog prijema. Za svo vrijeme garantnog roka dužan je izvođač da sve kvarove i nedostatke, koji proističu usled loše izrade ili slabog kvaliteta ugrađenog materijala otkloni o svom trošku bez prava na naknadu. Za kvarove nastale nestručnim rukovanjem izvođač nije odgovoran.
25. Uzrok nedostatka i kvarova na instalacijama ustanovljava komisija od tri člana: jednog određuje investitor, drugog izvođač, a trećeg biraju uzajamno sporazumno. Odluka komisije je punovažna i konačna.

Tehnički uslovi za izvođenje unutrašnjih telekomunikacionih i signalnih instalacija u objektu:

1. Ovi tehnički uslovi su sastavni deo projektnog elaborata i kao takvi su obavezni za izvođača. Sve što eventualno nije predviđeno opisom kao i samim projektom, a neophodno je potrebno za ispravan rad instalacije, izvođač je dužan da to na vrijeme prijavi nadzornom organu.
2. Cjelokupna instalacija se mora izvesti prema planovima, opisu radova iz predračuna kao i postojećim propisima i standardima koji važe u CG za pojedine vrste radova.

3. Materijal za izvođača radova mora biti dobrog kvaliteta i da odgovara postojećim standardima. Po donošenju materijala na gradilište dužan je nadzorni organ da iste pregleda i njegovo stanje konstatuje u građevinskom dnevniku.
4. Pored materijal i sav rad mora biti izveden solidno, sa stručnom radnom snagom, a sve što se kasnije ustanovi da je neispravno, izvođač je dužan da otkloni o svom trošku bez prava na naknadu.
5. Prije početka radova izvođač je dužan da obilježi mjesta za izvode telefona, javljača požara, sirena, kao i trase svih vodova za sve instalacije.
6. Cijevi i razvodne kutije moraju biti od izolovanog materijala, a pri njihovom polaganju se mora voditi računa da se zidovi ne ruše, kao i pri polaganju kablova.
7. Cijevi se moraju tako polagati da između dve razvodne kutije ne bude ni jednog mjesta gde bi se eventualno mogla sakupljati kondenzovana voda. Pri horizontalnom polaganju cijevi između dvije kutije moraju sačiniti blag luk sa tjemenom na gore i padom krajeva cijevi prema razvodnim kutijama.
8. Pri paralelnom polaganju energetskih, telekomunikacionih i signalnih vodova, polažu se energetski vodovi kao najniži, a na min. 20cm od njih polažu se telekomunikacioni vodovi.
9. Ukrštanje telekomunikacionih vodova sa energetskim vodovima treba izbjegavati. Na mjestima ukrštanja pod pravim uglom rastojanje između ovih vodova mora iznositi 10cm, a gdje to nije moguće treba postaviti izolacioni umetak debljine 3mm.
10. Grananje i nastavljenje provodnika ima se vršiti isključivo u razvodnim kutijama dovoljnih dimenzija da se u njima mogu smjestiti pregledno veze provodnika. Najmanji unutrašnji prečnik razvodnih kutija mora iznositi 70mm. Veze se moraju zalemiti i izolovati. Svakavrstna instalacije mora imati posebne razvodne kutije.
11. Provodnici za sve vrste instalacije imaju biti od bakra, označene vrste izolacije presjeka ili prečnika kao na planovima, šemama i predračunu.
12. Pri provlačenju i polaganju kablova treba strogo voditi računa da se isti ne lome. Na mjestima promjene pravca moraju se praviti blage krivine čiji poluprečnik ne smije biti manji od 15 x spoljni prečnik kablova.
13. Prolaz sa kabla na cijevne provodnike mora se vršiti u kablovskim ormanima.
14. Ormani moraju biti od dekapiranog lima sa vratancima, bravom i ključem. Telefonski razdelnik se mora uzemljiti. Prelazni otpor uzemljivača mora imati vrijednost ispod 10 oma.
15. Ako se pri izvođenju radova iz ma kojih razloga ukaže potreba za manjim odstupanjima od projekta, za svako odstupanje se mora pribaviti pismena saglasnost nadzornog organa. Veća odstupanja se smiju vršiti tek po saglasnosti komisije koja je odobrila projekat.
16. Garantni rok za sve radove iznosi dvije godine, računajući od dana tehničkog prijema. Zasvo vrijemegarantnog roka dužan je izvođač da sve kvarove i nedostatke, koji proističu usljed loše izrade ili slabog kvaliteta ugrađenog materijala, otkloni o svom trošku, bez prava na naknadu. Za kvarove nastale nestručnim rukovanjem izvođač nije odgovoran.
17. Uzrok nedostatka i kvarova na instalacijama ustanovljava komisije od tri člana: jednog određuje investitor, drugog izvođač, a trećeg biraju uzajamno sporazumno. Odluka komisije je punovažna i konačna.
18. Sve otpatke i smeće nastalo pri izradi instalacije dužan je da odnese sa gradilišta na mjesto koje investitor odredi ugovorom.
19. Za nepredviđene radove ili povećanja obima posla mora se dobiti saglasnost investitora.
20. Po završetku svih radova mora se izvršiti ispitivanje svih instalacija prema postojećim propisima. Dobijeni rezultati moraju biti u granicama predviđenim propisima.
21. Ukoliko se instalacija pri ispitivanju pokaže neispravnom, izvođač je dužan da je dovede u ispravno stanje o svom trošku.
22. Preuzimanje instalacije od izvođača može se izvršiti tek poslije završetka svih radova i ispitivanju ispravnosti instalacija.

Opšti uslovi za polaganje FTP/UTP:

1. Ovi tehnički uslovi su dio glavnog projekta za LAN mrežu, te ih se izvođač mora pridržavati pri izvođenju radova.
2. Svi radovi moraju biti kvalitetno izvedeni u skladu sa glavnim i izvođačkim projektom, međunarodnim standardima i normama proizvođača opreme, odnosno cjelokupna instalacija mora biti izvedena u skladu sa međunarodnom standardu ISO/IEC 11801, a prema tehničkom opisu, crtežima, specifikaciji opreme i materijala.
3. Po donošenju opreme i materijala na gradilište nadzorni organ je dužan da izvrši vizuelni pregled prispjele opreme i da njihovo stanje unese u građevinski dnevnik.
4. U toku izvođenja radova, manje izmjene u projektu odobrava nadzorni organ, a bitne izmjene odobrava organ koji je izvršio tehnički pregled investicione-tehničke dokumentacije uz saglasnost projektanta.
5. Radove na montaži i ispitivanju instalacija, kao i sve izmjene u projektu, nadzorni organ treba da evidentira u građevinski dnevnik.
6. Nadzor na ovim radovima vrše elektroinženjeri, specijalizovani za ovu vrstu poslova.
7. Sve što se u toku rada ili kasnije pokaže nedovoljno kvalitetno, izvođač je dužan da o svom trošku otkloni.
8. Izvođač radova je dužan da pažljivo prouči projekat kako bi se izbjegle eventualne nesuglasice i nesporazumi, a ako postoje izvjesna odstupanja između projekta i postojećeg stanja na objektu da predloži prilagođavanje projekta.
9. Poslije ugradnje uređaja i instalacije kablovskog sistema, od strane održavanja potrebno je vršiti periodične (dnevne, nedeljne, mesečne) preglede i ispitivanja montirane opreme, a nalaze i primjedbe upisivati u kontrolnu knjigu. Ovi periodični pregledi i ispitivanja bitni su za održavanje visokog stepena raspoloživosti strukturnog kablovskog sistema.

Posebni uslovi za polaganje FTP/UTP kablova:

1. Prije početka radova izvođač je dužan da precizno odredi i obilježi položaj svih elemenata projektovanog sistema (utičnice, distribucione ormane, aktivnu opremu, kablovske kanale i dr.).
2. Izvođač treba da precizira mjesta gdje se projektovane instalacije priključuju na postojeće instalacije, kao i da odredi i izvede priključke za električnu instalaciju.
3. Za kabliranje računarskih mreža koristiti kablove kategorije 6 ili više po ISO/IEC standardu, atestirane za rad na 450MHz.
4. Globalna struktura mreže je tipa zvijezde (višestruke zvijezde). Svaka veza je tipa tačka - tačka.
5. Svako mjesto gdje se stiče više FTP kablova se naziva komunikaciono čvorište. Komunikaciono čvorište može biti glavno za cijelu mrežu, glavno za jednu lokaciju, glavno za jednu zgradu ili lokalno.
6. U komunikaciono čvorište se instalira aktivna mrežna oprema i patch paneli u distribicioni orman odgovarajuće veličine.
7. Komunikaciona čvorišta se smještaju u prostorijama gdje vladaju kancelarijski uslovi.
8. Svi RACK ormani su zatvoreni (osim otvora za uvođenje kablova i otvora za ventilaciju), a sa prednje strane imaju vrata sa staklom koja se zaključavaju.
9. Za RACK ormane koji se montiraju na zid treba obezbijediti određena ojačanja i otvore za pričvršćenje na zid. Učvršćenje na zid izvesti odgovarajućim tiplovima i zavrtnjima.
10. FTP kablovi se završavaju na panelu ili utičnici.
11. FTP kabl se ne smije prekidati i nastavljati.
12. FTP kabl se provlači kroz kanalice, ili se pričvršćuje OG obujmicama za zid na rastojanju 30-50 cm, ili se provlači kroz rebrasto crevo postavljeno u zid.
13. Trase polaganja FTP kablova i njihovo označavanje daje se u Grafičkoj dokumentaciji.

14. Kanalice po provlačenju kablova pokriti odgovarajućim poklopcem po cijeloj dužini.
15. FTP kabal se pri provlačenju i pričvršćivanju ne smije uzdužno uvijati, vezivati u čvor, uštipati, niti pak na bilo koji način oštetiti.
16. FTP kabal se ne smije pri provlačenju istezati.
17. FTP kabal se postavlja vertikalno ili horizontalno. Koso postavljanje FTP kablova nije dozvoljeno.
18. Pri polaganju kablova mora se strogo voditi briga o mogućem oštećenju kablova. Na mjestima gdje kablovske trase mijenjaju pravac moraju se praviti blage krivine savijanjakablova, čiji poluprečnik ne smije biti manji od osmostrukog spoljnog prečnika kabla.
19. FTP kabal se ne smije postavljati u blizini uređaja, objekta ili izvora koji može dovesti do oštećenja kabla.
20. FTP kabal se ne smije postavljati i provlačiti u blizini izvora toplote (toplovodi, radijatori, peći, grejalice), a ako se to ne može izbjeći, potrebno je izvršiti odgovarajuću toplotnu izolaciju.
21. FTP kabal izvan objekta se postavlja unutar jednodjelnog PE crijeva, čiji su krajevi unutrašnjosti objekta zaštićeni od atmosferskih uticaja.
22. RJ utičnice se postavljaju na visini od 20- 40 cm od poda.
23. Na strani RJ utičnice ostavlja se rezerva u kابلu od 10 cm, a na strani patch panela 30 - 100 cm zavisno od toga gdje se patch panel montira (u zidno kućište ili RACK orman)
24. Odmah po provlačenju svaki kabal obilježiti istim brojem na oba kraja (naljepnicama).
25. Brojeve kablova uzimati prema brojevima utičnica, tako da brojevi rastu u smjeru kazaljke na časovniku, gledano sa ulaznih vrata u prostoriju.
26. Po provlačenju FTP kablova, kablove ispitati na prekid i kratak spoj. Sve ispravne kablove završiti utičnicom ili na patch panelu, shodno projektnoj dokumentaciji.
27. Ukoliko postoji prekid ili kratak spoj, kabal izvući i zamijeniti ga novim.
28. Postavljanje RJ utičnica i patch panela izvoditi profesionalnim alatom.
29. Poslije postavljanja utičnica i patch panela ispitati performanse svake linije.
30. Za povezivanje zidnih utičnica i terminalne opreme, odnosno patch panela i aktivne opreme koriste se patch kablovi odgovarajućih dužina.
31. Paralelno polaganje kablova sa elektro-energetskim kablovima vršiti na minimalnom rastojanju od 20cm, odnosno 10 cm, ako je FTP kabl ekranizovan (širmovan).
32. Ukrštanje FTP kablova sa elektro-energetskim kablovima vršiti pod uglom od 90°.

Završne odredbe:

1. Izvođač radova je dužan da po završetku svih radova pregleda, ispita i isproba kompletan kablovski sistem.
2. Izvođač je dužan da sve popravke izvrši prije primopredaje projektovanog sistema investitoru na korišćenje i rukovanje.
3. Garanti rok koji se definiše u ugovoru sa Investitorom ne smije biti kraći od jedne godine, a računa se od dana tehničkog prijema instalacije od strane nadležne komisije, odnosno od početka eksploatacije sistema.
4. Komisiju za tehnički prijem formira nadležni državni organ koji je izdao građevinsku dozvolu za projektovani investicioni objekat.
5. Kontrolu kvaliteta izvedenih radova i funkcionalna ispitivanja i mjerenja vrši Komisija za kontrolu kvaliteta koju formira investitor posle završenih ispitivanja izvođača radova. Ako ova komisija ustanovi da su radovi kvalitetno izvedeni, u skladu sa projektnodokumentacijom i važećim standardima, investitor se može obratiti nadležnom državnom organu u cilju formiranja Komisije za tehnički prijem i pribavljanja upotrebne dozvoleshodno zakonu o izgradnji objekata u CG. Po dobijanju upotrebne dozvole, investicioniobjekat se može eksploatisati.

6. Izvođač nije odgovoran za kvarove koji proisteknu iz nestručnog rukovanja uređajima i instalacijama.
7. Korisnik je dužan da obezbijedi servis i održavanje po isteku garantnog roka za kompletnu mrežu.
8. Za sve ono što nije obuhvaćeno ovim tehničkim uslovima izvođač je dužan da postupi u skladu sa postojećim propisima.

1.1.5 SPISAK PRIMIJENJENIH PROPISA, PREPORUKA I VAŽEĆIH STANDARDA

Prilikom izrade ovog projekta korišćeni su sljedeći zakoni, pravilnici, tehnički propisi, standardi i literatura:

- Zakon o uređenju prostora i izgradnji objekata ("Sl. list RCG " br. 51/08, 34/11, 35/13 i 64/17)
- Pravilnik o načinu izrade i sadržini tehničke dokumentacije za građenje objekta ("Sl. list RCG " br. 044/18)
- Zakon o elektronskim komunikacijama ("Sl. list RCG " br. 50/08)
- Zakon o dopuni zakona o elektronskim komunikacijama ("Sl. list RCG " br. 70/09)
- Zakon o izmjenama i dopunama zakona o elektronskim komunikacijama ("Sl. list RCG " br. 49/10)
- Zakon o izmjenama i dopunama zakona o elektronskim komunikacijama ("Sl. list RCG " br. 32/11)
- Zakon o zaštiti na radu ("Sl. list RCG " br. 49/08)
- Zakon o životnoj sredini ("Sl. list RCG " br. 44/08)
- Pravilnik o određivanju elemenata elektronskih komunikacionih mreža i pripadajuće infrastrukture, širine zaštitnih zona i vrste radio-koridora u čijoj zoni nije dopuštena gradnja drugih objekata ("Sl. list RCG " br. 83/09)
- Pravilnik o uslovima izrade tehničke dokumentacije za telekomunikacione mreže i telekomunikacionu opremu ("SL. list RCG" br. 61/04)
- Tehnički standardi iz predmetne oblasti - spisak važnijih standarda dat u uslovima Agencije za elektronske komunikacije i poštansku djelatnost

Odgovorni inženjer,

Zoran Kaluđerović, dipl. el. ing.

1.2 PROGRAM KONTROLE I OSIGURANJA KVALITETA

Sav instalacioni materijal i oprema, koji se koriste za izvođenje ove vrste instalacija moraju odgovarati standardima. Materijali koji ne odgovaraju standardima ne smiju se koristiti. Pri donošenju materijala na gradilište, a prije montaže, potrebno je izvršiti pregled materijala od strane stručnog nadzora i napraviti zapisnik. Sve radove treba izvesti kvalitetno i sa stručnom radnom snagom.

Do prekida kabla može nastupiti iz više razloga od kojih se izdvajaju:

- prekid kabla prilikom ugradnje ili ugradnja neispravnog kabla
- mehanički prekid kabla (sječenje, oštećenje mrežnog kabla i konektora i sl.)
- prekid kabla izazvan odvajanjem UTP konektora.

Da bi se smanjila mogućnost pojave ovakvih prekida, a samim tim i značajno povećala pouzdanost rada cijele mreže, preporučuju se sljedeći postupci:

prilikom polaganja kabla i montiranja priključne kutije maksimalno se pridržavati pravila, obavezno provjeriti ispravnost svake ugrađene priključnice, mrežnu opremu sa odgovarajućim patch panelima ugraditi u specijalne ormare čime bi pristup ovoj opremi od strane za to neovlašćenih lica bio onemogućen, upozoriti sve korisnike mreže sa posljedicama prekida kabla. Bilo kakve intervencije na kablju centralnog segmenta i na mrežnoj opremi na njemu obavlja isključivo sistem administrator.

Da bi se smanjila mogućnost pojave ovakvih prekida, a samim tim i značajno povećala pouzdanost rada i dostupnost mreže, preporučuju se sljedeći postupci:

prilikom polaganja kabla i montiranja priključnih kutija maksimalno se pridržavati navedenih pravila, obavezno provjeriti ispravnost svake ugrađene komponente prije i poslije ugradnje, upozoriti sve korisnike mreže sa posljedicama prekida kabla.

Problem pouzdanosti rada računarske mreže sagledan je sa sljedećih aspekata:

prekida kabla centralnog segmenta mreže, prekida kabla lokalnog segmenta mreže i otkaza mrežne opreme.

Prekid na lokalnom segmentu mreže, kao što je već istaknuto, uslovljava nemogućnost korišćenja mreže sa radne stanice koja je priključena na taj segment. Najčešći razlozi prekida lokalnog segmenta su:

- prekid kabla od koncentratora do priključne kutije prilikom ugradnje ili ugradnja neispravnog kabla
- mehanički prekid kabla od koncentratora do priključne kutije (sječenje, kidanje, oštećenje mrežnog kabla i konektora i sl.)
- korišćenje neispravnog kabla za vezu i od priključne kutije do mrežnog adaptera u računaru
- prekid izazvan izdvajanjem RJ-45 konektora od priključne kutije ili mrežnog adaptera u računaru.

Na smanjenje pouzdanosti rada mreže utiču mogući otkazi mrežne opreme, prvenstveno one koja je povezana na centralni segment mreže.

Do ovih otkaza dolazi najčešće usljed oštećenja mrežnog adaptera i ostalih računarskih komponenti, usljed pojave prekoračenja praga signala na kablju.

Pojava prekoračenja praga signala na kablju može biti izazvana na različite načine: indukcija usljed atmosferskog pražnjenja, nagli porast (udar) napona u električnoj mreži, razlika potencijala između uzemljenja na različitim komponentama u mreži i sl.

U cilju sprečavanja navedenih pojava preporučuje se: pri postavljanju kablova pridržavati se datih uputstava, koristiti kvalitetno napajanje za mrežnu opremu i server napajati preko uređaja za neprekidno napajanje (UPS).

Bez obzira na izbor mrežnog operativnog sistema, uobičajena je pojava da mrežni server ima specijalnu shutdown proceduru, koja se obavezno startuje pre isključivanja računara.

Ukoliko dođe do prekida napajanja servera, pri ponovnom uključivanju operativni sistem će pokušati da koriguje greške nastale usljed nasilnog prekida rada računara.

U većini slučajeva pomenuta korekcija će se uspješno obaviti mada nije isključeno da dođe do gubitka podataka ili trajnog oštećenja operativnog sistema koje bi zahtijevalo njegovo preinstaliranje, a samim tim i gubitak svih korisničkih podataka sa servera.

Da bi se spriječile ovakve situacije, potrebno je mrežni server priključiti na napajanje preko specijalnog uređaja za neprekidno napajanje - UPS-a.

Pored toga, preporučuje se i instalacija odgovarajućeg hardvera i softvera koji omogućavaju: obavješćavanje svih radnih stanica da je došlo do prekida u napajanju mrežnog servera i da se, poslije određenog vremenskog perioda (npr. 5 min), startuje shutdown procedura. Korisnici u tom slučaju imaju dovoljno vremena da sačuvaju svoje podatke na mrežnom disku, automatski pokrene i obavi regularnu shutdown proceduru, automatski pokrene mrežni server po ponovnom uspostavljanju napajanja.

Pored navedenog, UPS vrši i stabilizaciju napona napajanja mrežnog servera, što je od velike važnosti kako za pouzdano funkcionisanje, tako i za trajnost komponenti i računara u cjelini. Prethodno navedeni softver za korišćenje UPS-a ugrađen je u većini modernih operativnih sistema, ili stiže kao poseban drajver za UPS, a za hardversku vezu sa UPS-om koristi se serijski (COM) port. Otkaz koncentratora onemogućava rad u mreži onih radnih stanica koje su preko njega povezane u mrežu.

Pouzdanost rada mreže

Problem pouzdanosti rada računarske mreže sagledan je sa sljedećih aspekata:

- prekida kabla centralnog segmenta mreže
- prekida kabla lokalnog segmenta mreže i
- otkaza mrežne opreme.

Kako je, prema projektu, centralni segment mreže realizovan po topologiji zvijezde, ukoliko dođe do prekida mrežnog kabla, prekida se veza između segmenta mreže.

Do prekida kabla može nastupiti iz više razloga od kojih se izdvajaju:

- prekid kabla prilikom ugradnje ili ugradnja neispravnog kabla,
- mehanički prekid kabla (sječenje, oštećenje mrežnog kabla i konektora i sl.) i
- prekid kabla izazvan odvajanjem UTP konektora.

Da bi se smanjila mogućnost pojave ovakvih prekida, a samim tim i značajno povećala pouzdanost rada cijele mreže, preporučuju se sljedeći postupci:

- prilikom polaganja kabla i montiranja priključne kutije maskimalno se pridržavati navedenih pravila, obavezno provjeriti ispravnost svake ugrađene, prije i poslije ugradnje,
- mrežnu opremu sa odgovarajućim patch panelima ugraditi u specijalne ormare čime bi pristup ovoj opremi od strane za to neovlašćenih lica bio onemogućen,
- upozoriti sve korisnike mreže sa posljedicama prekida kabla. Bilo kakve intervencije na kablju centralnog segmenta i na mrežnoj opremi na njemu obavlja isključivo sistem administrator.

Prekid na lokalnom segmentu mreže, kao što je već istaknuto, uslovljava nemogućnost korišćenja mreže sa radne stanice koja je priključena na taj segment.

Najčešći razlozi prekida lokalnog segmenta su:

- prekid kabla od koncentratora do priključne kutije prilikom ugradnje ili ugradnja neispravnog kabla,
- mehanički prekid kabla od koncentratora do priključne kutije (sječenje, kidanje, oštećenje mrežnog kabla i konektora i sl.),
- korišćenje neispravnog kabla za vezu i od priključne kutije do mrežnog adaptera u računaru i

- prekid izazvan izdvajanjem RJ-45 konektora od priključne kutije ili mrežnog adaptera u računar.

Na smanjenje pouzdanosti rada mreže utiču mogući otkazi mrežne opreme, prvenstveno one koja je povezana na centralni segment mreže.

Do ovih otkaza dolazi najčešće usljed oštećenja mrežnog adaptera i ostalih računarskih komponenti, usljed pojave prekoračenja praga signala na kablju.

Pojava prekoračenja praga signala na kablju može biti izazvana na različite načine: indukcija usljed atmosferskog pražnjenja, nagli porast (udar) napona u električnoj mreži, razlika potencijala između uzemljenja na različitim komponentama u mreži i sl.

U cilju sprečavanja navedenih pojava preporučuje se:

- pri postavljanju kablova pridržavati se datih uputstava,
- koristiti kvalitetno napajanje za mrežnu opremu i
- server napajati preko uređaja za neprekidno napajanje (UPS).

Bez obzira na izbor mrežnog operativnog sistema, uobičajena je pojava da mrežni server ima specijalnu shutdown proceduru, koja se obavezno startuje pre isključivanja računara.

Ukoliko dođe do prekida napajanja servera, pri ponovnom uključivanju operativni sistem će pokušati da koriguje greške nastale usljed nasilnog prekida rada računara.

U većini slučajeva pomenuta korekcija će se uspešno obaviti, mada nije isključeno da dođe do gubitka podataka ili trajnog oštećenja operativnog sistema koje bi zahtijevalo njegovo preinstaliranje, a samim tim i gubitak svih korisničkih podataka sa servera.

Da bi se spriječile ovakve situacije, potrebno je mrežni server priključiti na napajanje preko specijalnog uređaja za neprekidno napajanje - UPS-a.

Pored toga, preporučuje se i instalacija odgovarajućeg hardvera i softvera koji omogućavaju:

- obavješćavanje svih radnih stanica da je došlo do prekida u napajanju mrežnog servera i da se, poslije određenog vremenskog perioda (npr. 5 min), startuje shutdown procedura. Korisnici u tom slučaju imaju dovoljno vremena da sačuvaju svoje podatke na mrežnom disku,

- automatski pokrene i obavi regularnu shutdown proceduru i
- automatski pokrene mrežni server po ponovnom uspostavljanju napajanja.

Pored navedenog, UPS vrši i stabilizaciju napona napajanja mrežnog servera, što je od velike važnosti kako za pouzdano funkcionisanje, tako i za trajnost komponenti i računara u cjelini.

Prethodno navedeni softver za korišćenje UPS-a ugrađen je u većini modernih operativnih sistema, ili stiže kao poseban drajver za UPS, a za hardversku vezu sa UPS-om koristi se serijski (COM) port.

Otkaz koncentratora onemogućava rad u mreži onih radnih stanica koje su preko njega povezane u mrežu. Način prevencije od ovakvih pojava je naprijed naveden.

Testiranje kvaliteta izvedenih instalacija


Dužina segmenta mora biti usaglašena sa IEEE 802.3u 100 Base-TX standardom od 100 metara po segmentu, korišćenjem 22 AWG UTP kabla. Potrebno je nekon polaganja kabla izmjeriti stvarnu dužinu koja je postavljena.

Ova dužina ne bi smjela da prelazi 90 metara između patch-panela i utičnica u prostorijama (zbog slabljenja koja unose konektori).

Neophodno je takođe provjeriti da li su parice na konektorima ispravno raspoređene. Standardi koji moraju biti zadovoljeni su ISO/IEC 11801 klasa E.

Provjera se vrši pomoću uređaja za ispitivanje i mjerenje performansi kabla sa upredenim paricama u lokalnim mrežama.

Sastoji se iz dvije jedinice koje se postavljaju na suprotnim stranama kabla i koje komuniciraju jedna sa drugom. Glavna jedinica inicira sve testove, dok udaljena zatvara petlje, prikuplja i šalje rezultate svakog mjerenja.

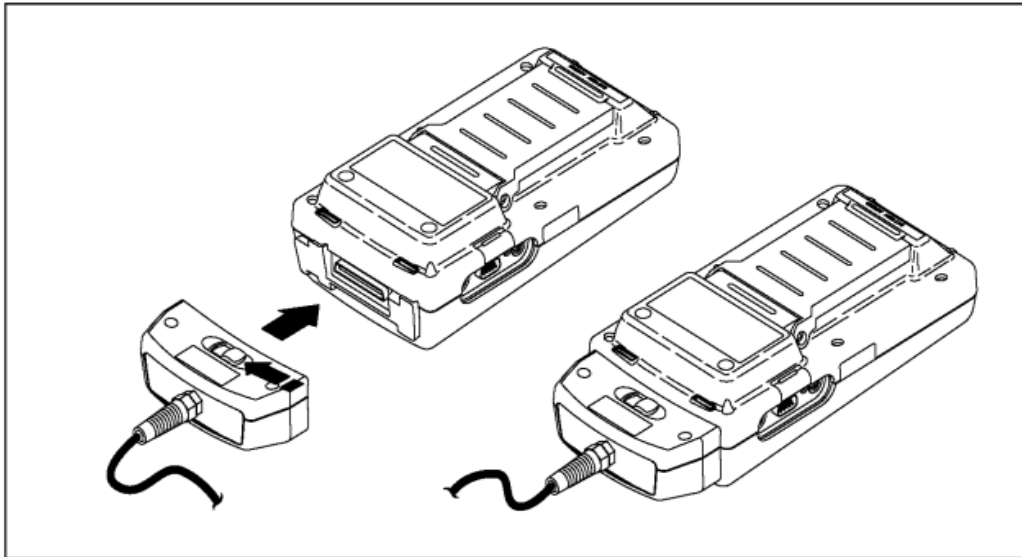

Obije jedinice su sinhronizovane i svi testovi se obavljaju automatski.

Ispitivanje i mjerenje UTP kablova

- TIA TSB 67 standard

Aplikacije koje koriste brzine prenosa podataka od 100Mbps i više pred kablovski sistem postavljaju velike zahtjeve, što se tiče performansi.

Jedini način da se osigura da će kablovski sistem podržati tako visoke brzine prenosa podataka, jeste da se provjeri da li performanse instalirane kablože odgovaraju "Category 5" standardu.

EIA/TIA-568 standardom specificirane su performanse elemenata kablovskog sistema (kabal, konektori, patch kabal), ali tim standardom nijesu specificirane potrebne performanse kablovskog sistema.

TIA je zbog gore navedenih razloga 1993. godine formirala tim čiji je zadatak bio da formuliše standard za testiranje UTP linkova.

Kao rezultat njihovog rada nastao je TSB-67 (Transmission Performance Specifications for Field Testing of Unshielded Twisted-Pair Cabling Systems) standard.


Ovaj standard je objavljen oktobra 1995. godine i on definiše kako treba testirati instaliranu kabložu, specificira performanse kablovskog sistema i minimalnu tačnost mjernih instrumenata.

Po ovom standardu potrebno je provjeriti četiri parametra UTP kabla:


1. pouzdanost konektovanja (wire map)
2. dužinu
3. slabljenje po parici (Attenuation)
4. nivo preslušavanja (NEXT - Near End Crosstalk)

U TSB-67 standardu specificiraju se maksimalna dužina, slabljenje i preslušavanje za dvije test konfiguracije: Basic link konfiguraciju i Channel konfiguraciju.

Basic link test i Channel test

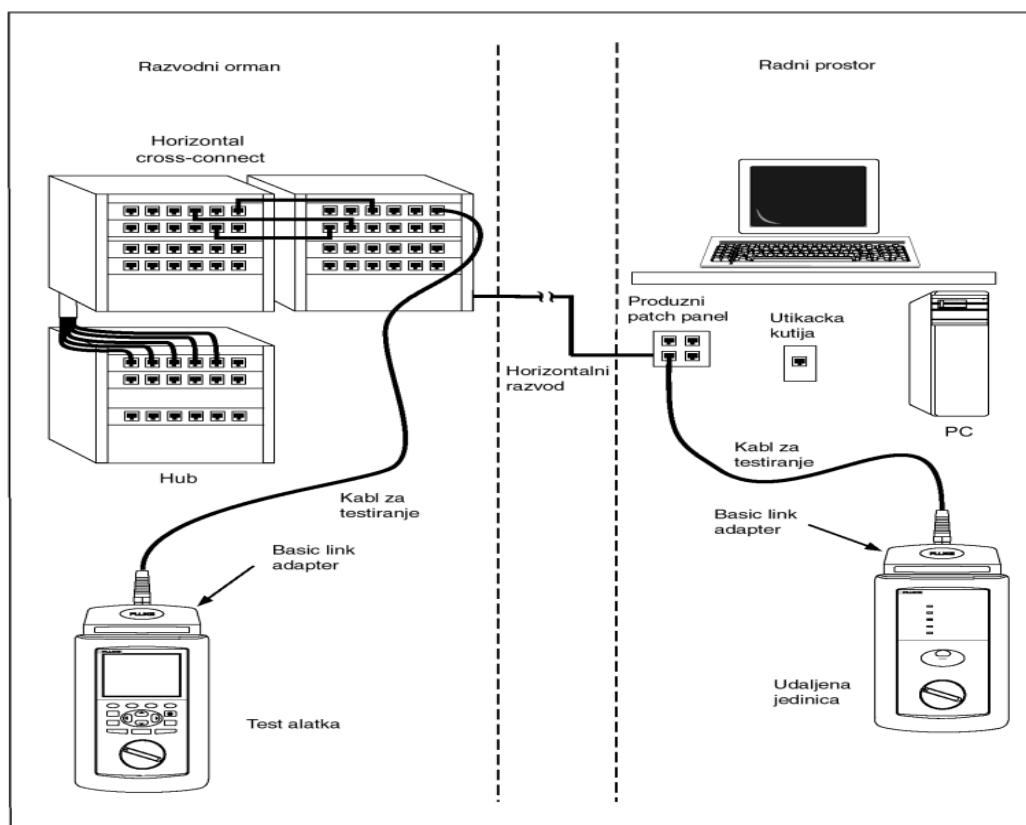


Channel test konfiguracija obuhvata čitav link od jednog do drugog kraja, uključujući i patch kablove na oba kraja.

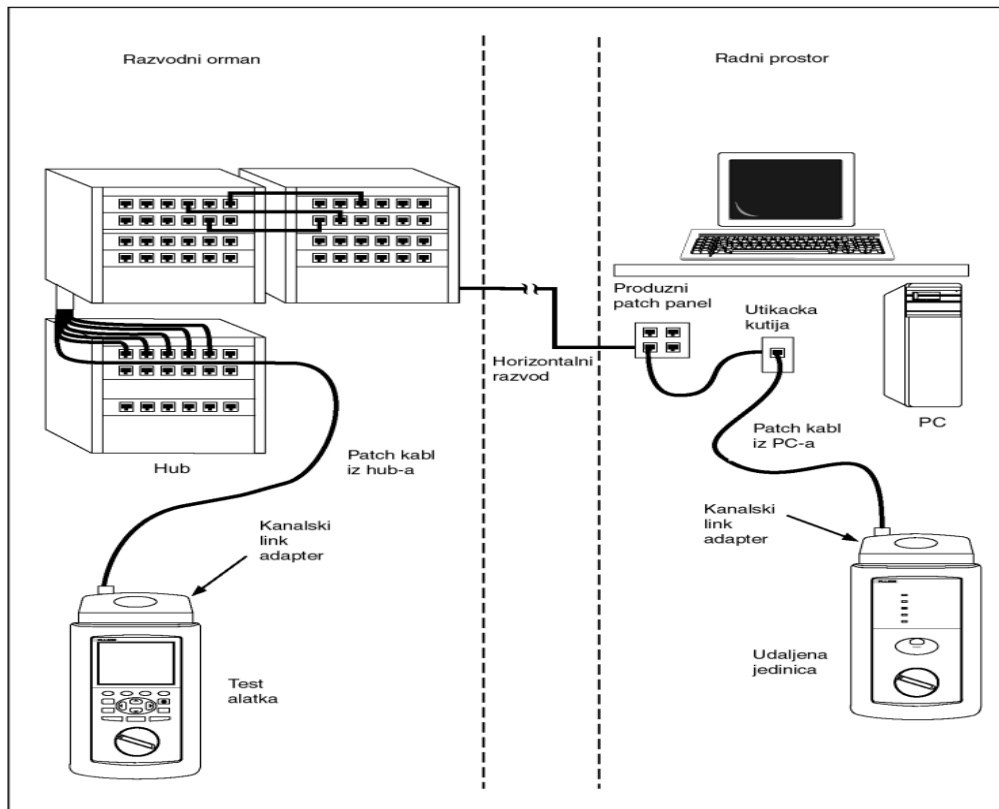

Basic link test konfiguracija obuhvata onaj dio linka od zidne utičnice do patch panela.

Wire Map test

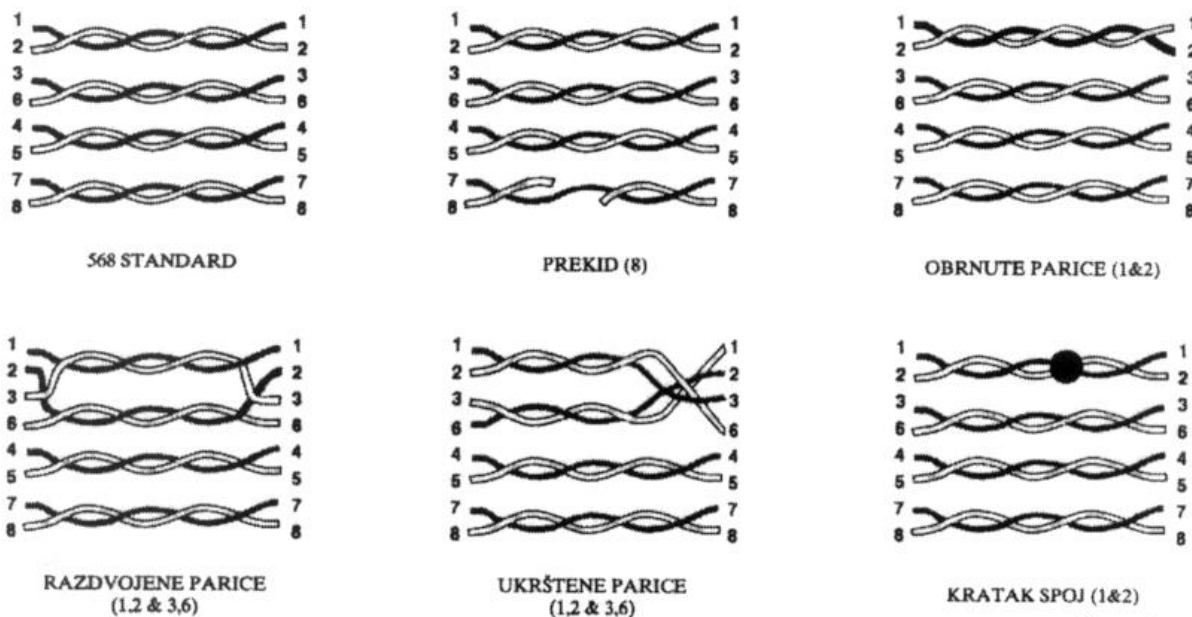


U wire map testu provjerava se da li raspored žica dužinom cijelog linka odgovara standardu.

Ovaj test provjerava da nije došlo do sljedećih anomalija: prekida, kratkog spoja, ukrštene parice, obrnute parice i podijeljene parice (split pair).

- Dužina svih parica (length)

Većina tipova mreža ima specificirane maksimalne dužine segmenta kojim se obezbjeđuje ispravan rad mreže.

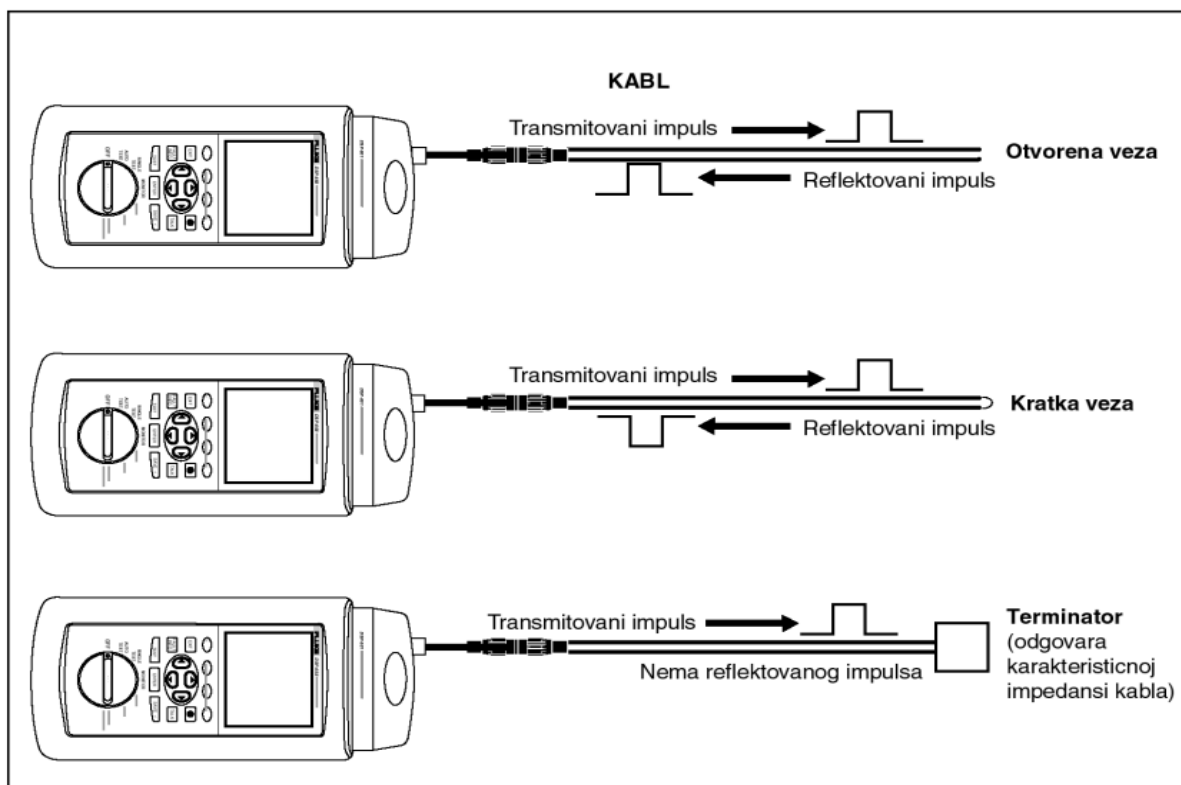


Zato je test dužine (length) veoma bitan za funkcionisanje mreže.

Dužina kabla mjeri se na sljedeći način: u isto vrijeme kada se emituje signal startuje se tajmer, signal putuje kroz kabal dok ne dođe do tačke gde se mijenja impedansa (prekid, kratak spoj, oštećenje na kabl), gdje se onda cio signal ili njegov deo reflektuje nazad. Kada reflektovani signal dođe do mjernog instrumenta, tajmer se zaustavlja.

Pomoću vremena koje je tajmer izmjerio i poznate brzine kojom signal putuje kroz kabl (daje je proizvođač kabla, NVP parametar), računa se dužina kabla.

Slabljenje po parici (Attenuation)

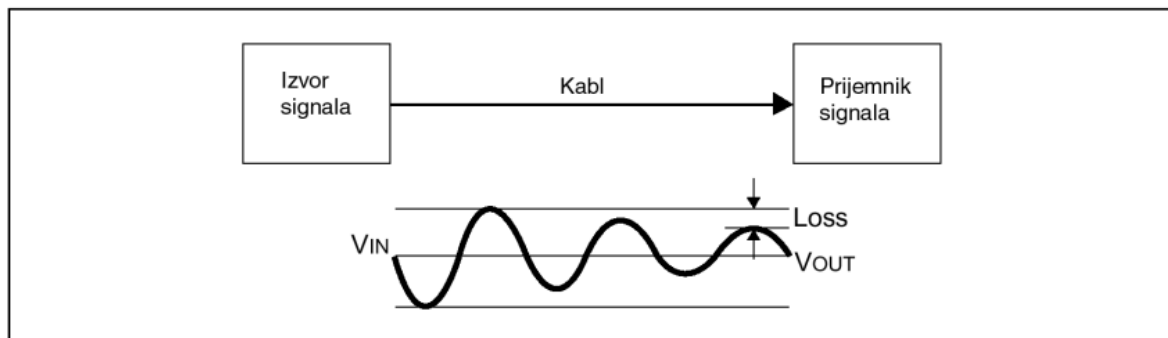

Kod attenuation testa mjeri se smanjenje snage signala (slabljenje) dužinom linka. Slabljenje se mjeri na nekom frekvencijskom opsegu i mjeri se u decibelima (dB). Slabljenje varira u zavisnosti od dužine kabla i frekvencije.

Slabljenje raste sa porastom dužine i frekvencije.

Uzroci velikog slabljenja obično su: nekvalitetan patch kabal, loše urađena terminacija kabla (konektor, modul u patch panel-u), prevelika dužina i komponente koje ne odgovaraju standardu.

Nivo preslušavanja (NEXT)


NEXT TEST (Near End Crosstalk)

U NEXT testu mjeri se preslušavanje između parica u UTP kabl dužinom cijelog linka. NEXT se mjeri u decibelima (dB). Visoka dB vrijednost koja se obično naziva mali NEXT je poželjna (na primer 48dB), jer to znači da postoji velika razlika između poslanog signala i rezultirajućeg NEXT -a.

Mala dB vrednost (na primjer 20dB) se naziva veliki NEXT i ona označava da dolazi do značajnog

preslušavanja između parice kroz koju prolazi signal i drugih parica.

Obično uzroci velikog NEXT-a su: nekvalitetan patch kabal, loše urađena terminacija kabla

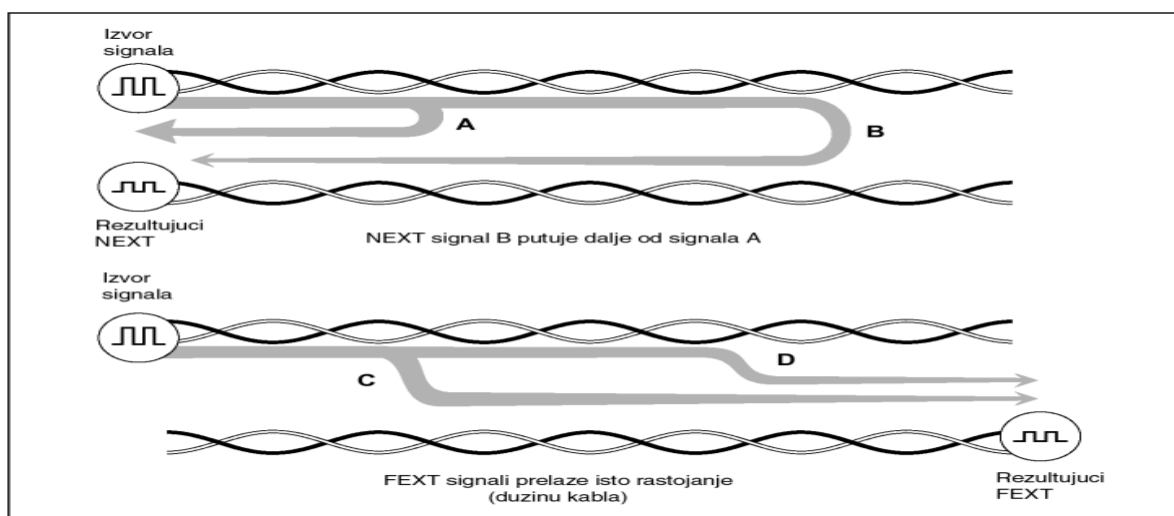

(konektor, modul u patch panel-u), podijeljena parica, komponente koje ne odgovaraju standardu.

- ISO/IEC 11801-2000

Pored već navedenih testova ovaj test specficira dodatno i testove za:

- DC otpornost
- impedansu
- ACR vrijednost za sve parice (odnos slabljenja /preslušavanja).

Provjera se vrši pomoću uređaja za ispitivanje i mjerenje performansi kabla sa upredenim paricama u lokalnim mrežama.

Sastoji se iz dvije jedinice koje se postavljaju na suprotnim stranama kabla i koje komuniciraju jedna sa drugom.

Glavna jedinica inicira sve testove, dok udaljena zatvara petlje, prikuplja i šalje rezultate svakog mjerenja.

Obije jedinice su sinhronizovane i svi testovi se obavljaju automatski.

Pomenutim uređajem može se obaviti:

Mjerenje i provjera karakteristika kabla u odnosu na određeni standard

Testiranje otvorene, ukrštene ili razdvojene parice

Mjerenje preslušavanja na bližem kraju (NEXT test)

Mjerenje dužine upredenih parica u metrima

Mjerenje kašnjenja usljed propagacije

Mjerenje impendanse svake parice kabla

Mjerenje odvoda na kabl

Mjerenje otpora svake parice

Mjerenje koeficijenta slabljenja za sve kombinacije parica kabla

Mjerenje gubitaka signala kroz kabl i lokacija mjesta odvoda na kabl

Lociranje mjesta preslušavanja na kabl

Crtanje krive NEXT i ACR nivo slabljenja/preslušavanja.

1.3 UPUTSTVO ZA UPRAVLJANJE GRAĐEVINSKIM OTPADOM, ODNOSNO OPASNIM OTPADOM KOJI NASTAJE TOKOM GRAĐENJA, KORIŠĆENJA ODNOSNO UKLANJANJA OBJEKTA, U SKLADU SA POSEBNIM PROPISOM

Otpad koji nastaje pri izgradnji elektrotehničkih instalacija slabe struje spada u neopasni čvrsti otpad i nema karakteristike opasnog otpada. Faze upravljanja ovim otpadom su transport i odlaganje čvrstog otpada, šta podrazumijeva sakupljanje otpada u vozilo i transport na predviđenu lokaciju deponovanja gdje se vozilo prazni. Sakupljanje otpada jeste aktivnost sistematskog sakupljanja, razvrstavanja i/ili miješanja otpada radi transporta. Radovi predviđeni ovim projektom su isključivo propisane prirode klasičnog izvođenja građevinskih radova. Iskopani materijal odvoziti na deponiju. Dijelovi materijala za ugradnju će se dovoziti na gradilište i ugrađivati. Nastali otpad, materijal kod pripremnih radova, ostatke ambalaže pojedinih elemenata koji se ugrađuju i slično, potrebno je pažljivo pokupiti i odvesti na za to predviđenu deponiju. Po završetku radova, cjelokupni korišćeni pojas gradilišta urediti i dovesti u prvobitno stanje, višak materijala vratiti u skladište.

Mjere zaštite okoline

Mjere zaštite okoline sastoje se, prije svega u izboru kvalitetnih materijala, njihovoj pravilnoj ugradnji te redovnom nadgledanju i održavanju predviđenih građevina. Osim toga sanacija gradilišta će se odnositi na uređenje okoline po završetku građenja.

Mjere zaštite od požara

Prilikom primjene mjera zaštite od požara pridržavati se Zakona o zaštiti i spašavanju (Sl. list RCG 13/07, 32/11 i 54/16).

Tokom izvođenja projektovanih radova potrebno je tačno utvrditi položaj postojećih električnih instalacija. Posebnu pažnju obratiti na lako zapaljive materijale koji mogu izazvati požar na gradilištu (nafta, daske, grede, letve i slično). Takve materijale potrebno je držati udaljene od toplotnih izvora i skladištiti ih u odgovarajućim prostorima osiguranim od požara.

Sanacija okoline

Po završetku radova, cjelokupni korišćeni pojas gradilišta urediti i dovesti u prvobitno ispravno stanje, višak materijala vratiti u skladište, a otpadni materijal s gradilišta odvesti na odgovarajuću deponiju. Kolovozne i pješačke površine popraviti, a travnate površine isplanirati i zasijati travom te očistiti kolovozne kanale. Pri izvođenju radova, sve predviđene iskope u blizini postojećih instalacija treba izvršiti ručno pazeći da se ne oštete već postojeće instalacije i da se što manje ošteti korijenje.

2. NUMERIČKA DOKUMENTACIJA

2.1 PREDMJER I PREDRAČUN RADOVA SA SPECIFIKACIJOM MATERIJALA I OPREME

I. SISTEM SOS POZIVNIH TASTERA

1. Isporuka, ugradnja i povezivanje poteznog SOS tastera za signalizaciju u sanitarnom čvoru namijenjenom za lica sa posebnim potrebama. Potezni SOS taster, proizvođača Metalka Majur ili ekvivalent istih ili boljih karakteristika..

$$\text{kom } 1 \quad \times \quad 25 \quad = \quad 25 \text{ €}$$

2. Isporuka, ugradnja i povezivanje reset tastera, koji služi za deaktiviranje sistema. Reset taster, proizvođača Metalka Majur ili ekvivalent istih ili boljih karakteristika..

$$\text{kom } 1 \quad \times \quad 15 \quad = \quad 15 \text{ €}$$

3. Isporuka, ugradnja alarmne sirene AS, za signalizaciju odnosno upozoravanje u hodniku na izlaznim vratima iz sanitarnog čvora; alarmna sirena tip Eldon AS 24VDC/220VAC, jačina zvuka 90dB, frekvencija zvuka 3kHz, stepen zaštite 63IP, ili ekvivalent istih ili boljih karakteristika.

$$\text{kom } 1 \quad \times \quad 35 \quad = \quad 35 \text{ €}$$

4. Isporuka i ugradnja, u PVC cijevi Ø 20mm, kabla JH(St)H 2x2x0,8mm² za povezivanje SOS i reset tastera kao i reset tastera sa alarmnom sirenom.

$$\text{m } 15 \quad \times \quad 1 \quad = \quad 15 \text{ €}$$

5. Isporuka i ugradnja, u PVC cijevi Ø 20mm, kabla PP-Y 3x1,5 mm² za napajanje alarmne sirene sa razvodne table toaleta.

$$\text{m } 10 \quad \times \quad 1 \quad = \quad 10 \text{ €}$$

6. Isporuka i polaganje PVC cijevi, Ø 20mm.

$$\text{m } 20 \quad \times \quad 0.4 \quad = \quad 8 \text{ €}$$

7. Ostali nespecificirani materijal, završno ispitivanje, izdavanje atesta i puštanje instalacije u rad.

$$\text{paušalno} \quad = \quad 30 \text{ €}$$

$$\text{Ukupno pod I:} \quad = \quad 138 \text{ €}$$

$$\text{SVEUKUPNO:} \quad 138 \text{ €} + 21\% \text{ (PDV)} \text{ 28,98} \quad = \quad 166,98 \text{ €}$$

Odgovorni inženjer:

Zoran Kaluđerović, dipl.ing.el.

LEGENDA:


 potezni prekidač PP na 60cm od poda

 reset taster RT na 60cm od poda

 alarmna sirena AS na 2,2m od poda


 JH(St)H 2x2x0,8mm2

 PP-Y 3x1,5mm2

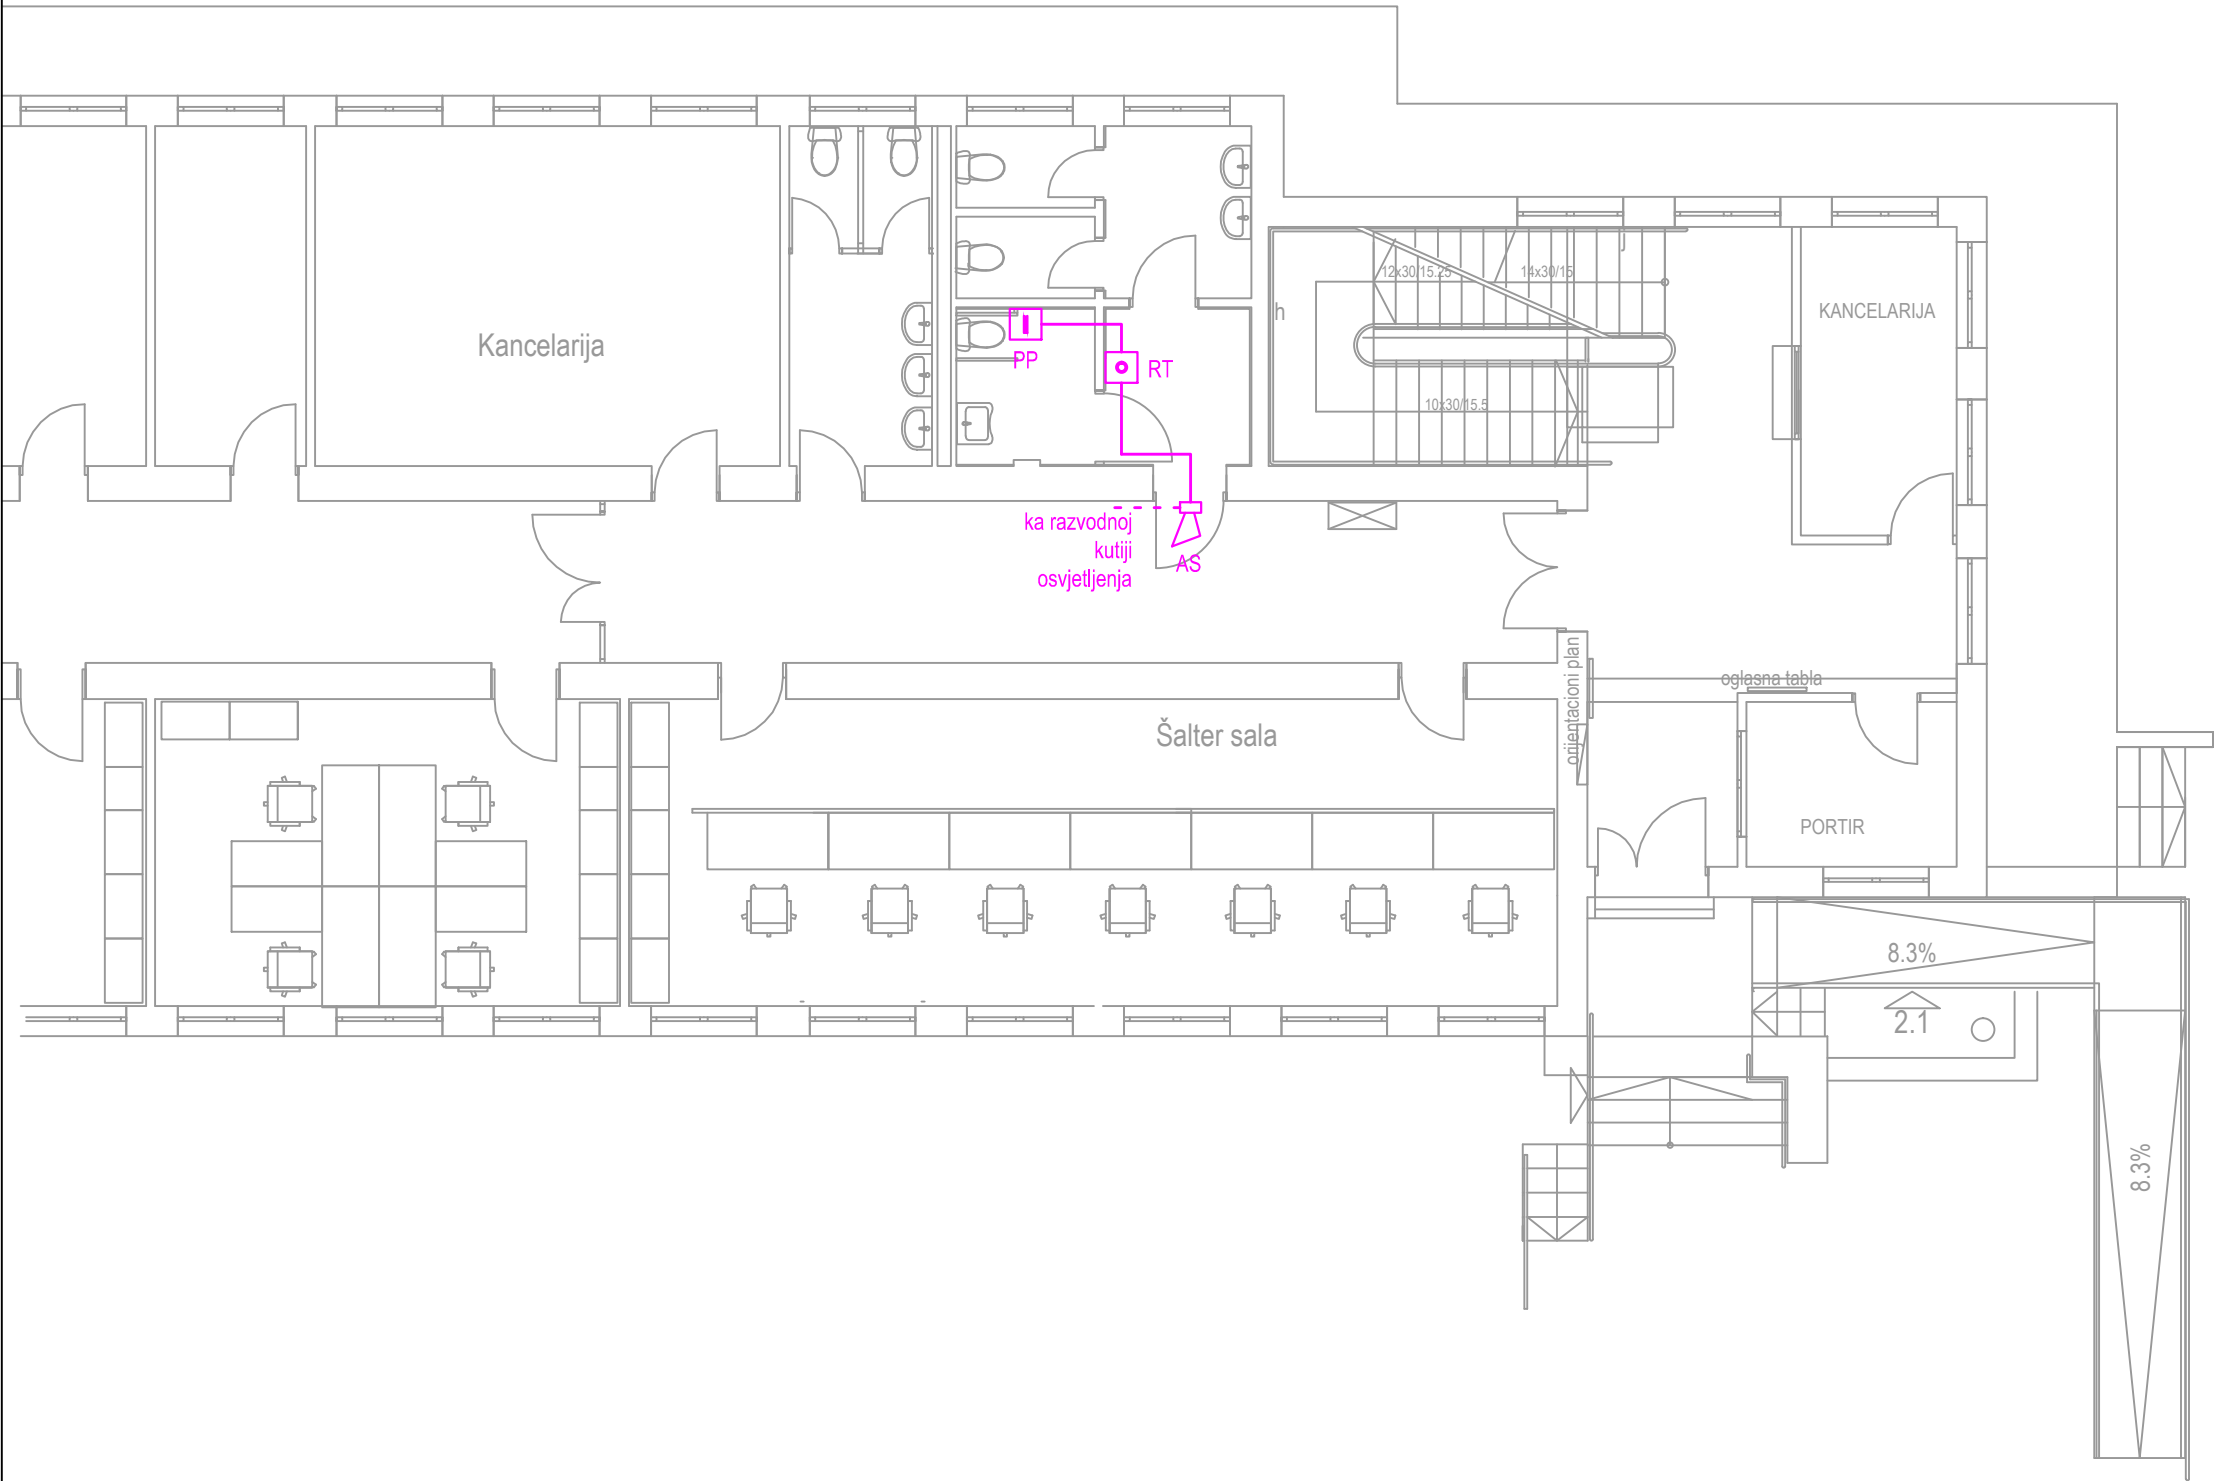

PROJEKTANT: "TK-LINK" doo Podgorica		INVESTITOR: UPRAVA JAVNIH RADOVA	
Objekat: Prilagodavanje objekta u javnoj upotrebi za pristup, kretanje i upotrebu licima sa invaliditetom i smanjene pokretljivosti (zgrada državnih organa-Mojkovac)		Lokacija: ul. Mališe Damjanovića , Mojkovac	
Glavni inženjer: dr Miroslava Vujadinović, dipl.ing.arh.		Vrsta tehničke dokumentacije: GLAVNI PROJEKAT	
Odgovorni inženjer: Zoran Kaluderović, dipl.ing.el.		Dio tehničke dokumentacije: Elektrotehnički projekat-slaba struja	Razmjera: 1:100
Saradnik:		Prilog:	Br. priloga: 01 Br. strane: 20
Naziv crteža: OSNOVA PRIZEMLJA -Instalacija SOS-a-			
Datum izrade i M.P. Avugust 2020		Datum revizije i M.P.	

razvodna kutija osvjetljenja/toaleta

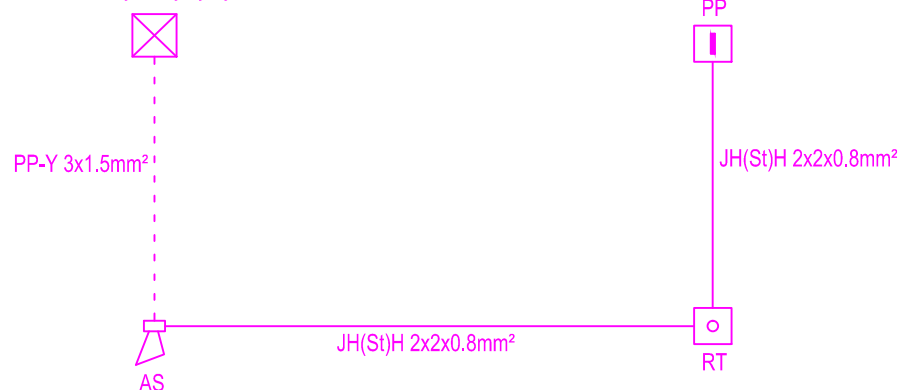

-  potezni prekidač PP na 60cm od poda
-  reset taster RT na 60cm od poda
-  alarmna sirena AS na 2,2m od poda

— JH(St)H 2x2x0,8mm²

- - - - - PP-Y 3x1,5mm²

PROJEKTANT: "TK-LINK" DOO Podgorica		INVESTITOR: UPRAVA JAVNIH RADOVA	
Objekat: Prilagođavanje objekta u javnoj upotrebi za pristup, kretanje i upotrebu licima sa invaliditetom i smanjene pokretljivosti (zgrada državnih organa -Mojkovac)		Lokacija: ul. Mališe Damjanovića, Mojkovac	
Glavni inženjer: dr Miroslava Vujadinović, dipl.ing.arh.		Vrsta tehničke dokumentacije: GLAVNI PROJEKAT	
Odgovorni inženjer: Zoran Kaluderović, dipl.ing.el.		Dio tehničke dokumentacije: elektrotehnički projekat-slaba struja	RAZMJERA: 1:100
Saradnik:		Prilog:	Br. prilogaBr. strane 02 21
Naziv crteža: PRINCIPIJELNA ŠEMA SOS-a			
Datum izrade i M.P. Avgust 2020		Datum revizije i M.P.	