


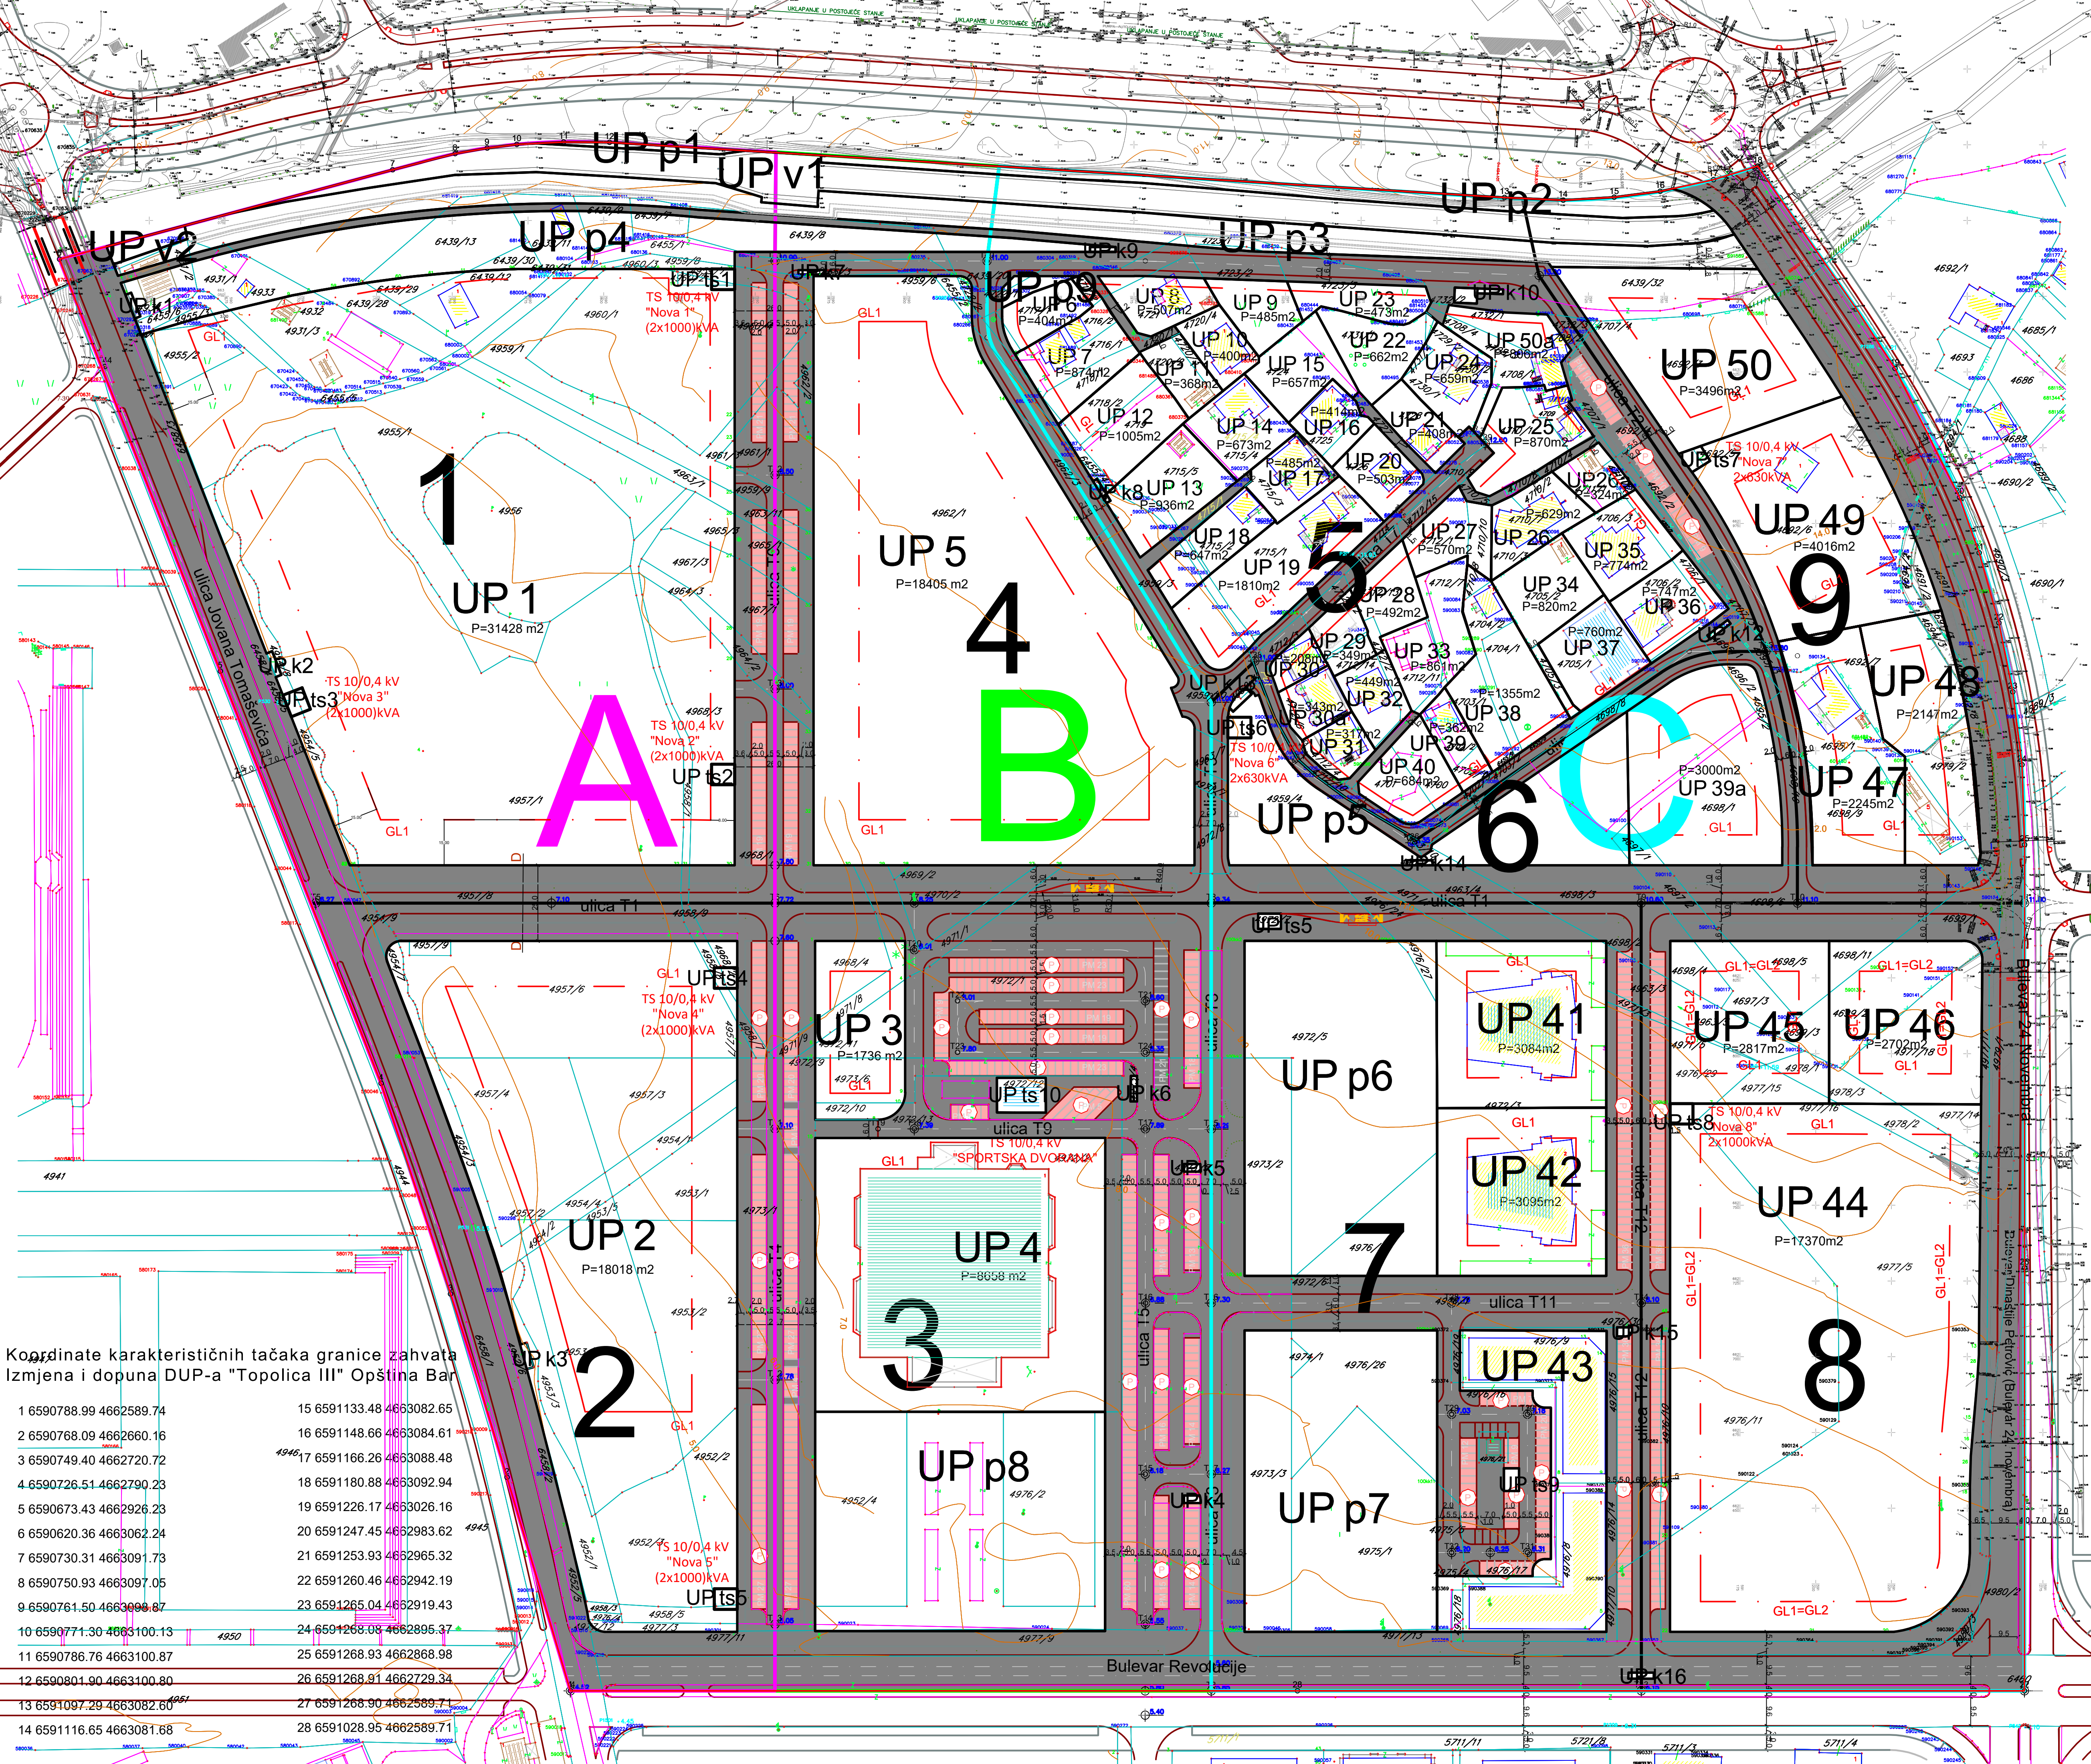

Koordinate karakterističnih tačaka granice zahvata  
Izmjena i dopuna DUP-a "Topolica III" Opština Bar

|                          |                           |
|--------------------------|---------------------------|
| 1 6590788.99 4662589.74  | 15 6591133.48 4663082.65  |
| 2 6590768.09 4662660.16  | 16 6591148.66 4663084.61  |
| 3 6590749.40 4662720.72  | 17 6591166.26 4663088.48  |
| 4 6590726.51 4662790.23  | 18 6591180.88 4663092.94  |
| 5 6590673.43 4662926.23  | 19 6591226.17 4663026.16  |
| 6 6590620.36 4663062.24  | 20 6591247.45 46632983.62 |
| 7 6590730.31 4663091.73  | 21 6591253.93 4662965.32  |
| 8 6590750.93 4663097.05  | 22 6591260.46 46632942.19 |
| 9 6590761.50 4663099.87  | 23 6591265.04 46632919.43 |
| 10 6590771.30 4663100.13 | 24 6591268.03 4662895.37  |
| 11 6590786.76 4663100.87 | 25 6591268.93 4662868.98  |
| 12 6590801.90 4663100.80 | 26 6591268.91 4662729.34  |
| 13 6591097.29 4663082.60 | 27 6591268.90 4662589.71  |
| 14 6591116.65 4663081.68 | 28 6591028.95 4662589.71  |

ZONE I BLOKOVI

LEGENDA

- Granica zahvata Izmjena i dopuna DUP-a
- 1, 3, 12, 15, 28 Karakteristične tačke granice zahvata Izmjena i dopuna DUP-a
- Granica katastarske parcele
- Oznaka katastarske parcele
- Granica Zone A
- Oznaka Zone A
- Granica Zone B
- Oznaka Zone B
- Granica Zone C
- Oznaka Zone C
- Granica Bloka
- Oznaka Bloka
- UP 27 Oznaka urbanističke parcele
- P=2245m2 Površina urbanističke parcele
- GL1. Građevinska linija
- UP p6 Urbanistička parcela pejzadnog uređenja - zelenilo
- UP k14 Urbanistička parcela komunalne infrastrukture - kontejneri
- UP ts3 Urbanistička parcela trafostanice
- UP pv1 Urbanistička parcela površinskih voda

IZMJENE I DOPUNE  
DETALJNOG URBANISTIČKOG PLANA  
"TOPOLICA III" OPŠTINA BAR

PLANIRANO STANJE:

PARCELACIJA, NIVELACIJA  
I REGULACIJA

|                                                              |                |
|--------------------------------------------------------------|----------------|
| NARUČILAC:                                                   | Oznaka sjevera |
| VLADA CRNE GORE                                              |                |
| OBRADIVAČ:                                                   | Razmjera       |
| MINISTARSTVO EKOLOGIJE, PROSTORNOG<br>PLANIRANJA I URBANIZMA | R 1:1000       |
|                                                              | Broj lista     |
|                                                              | 09             |