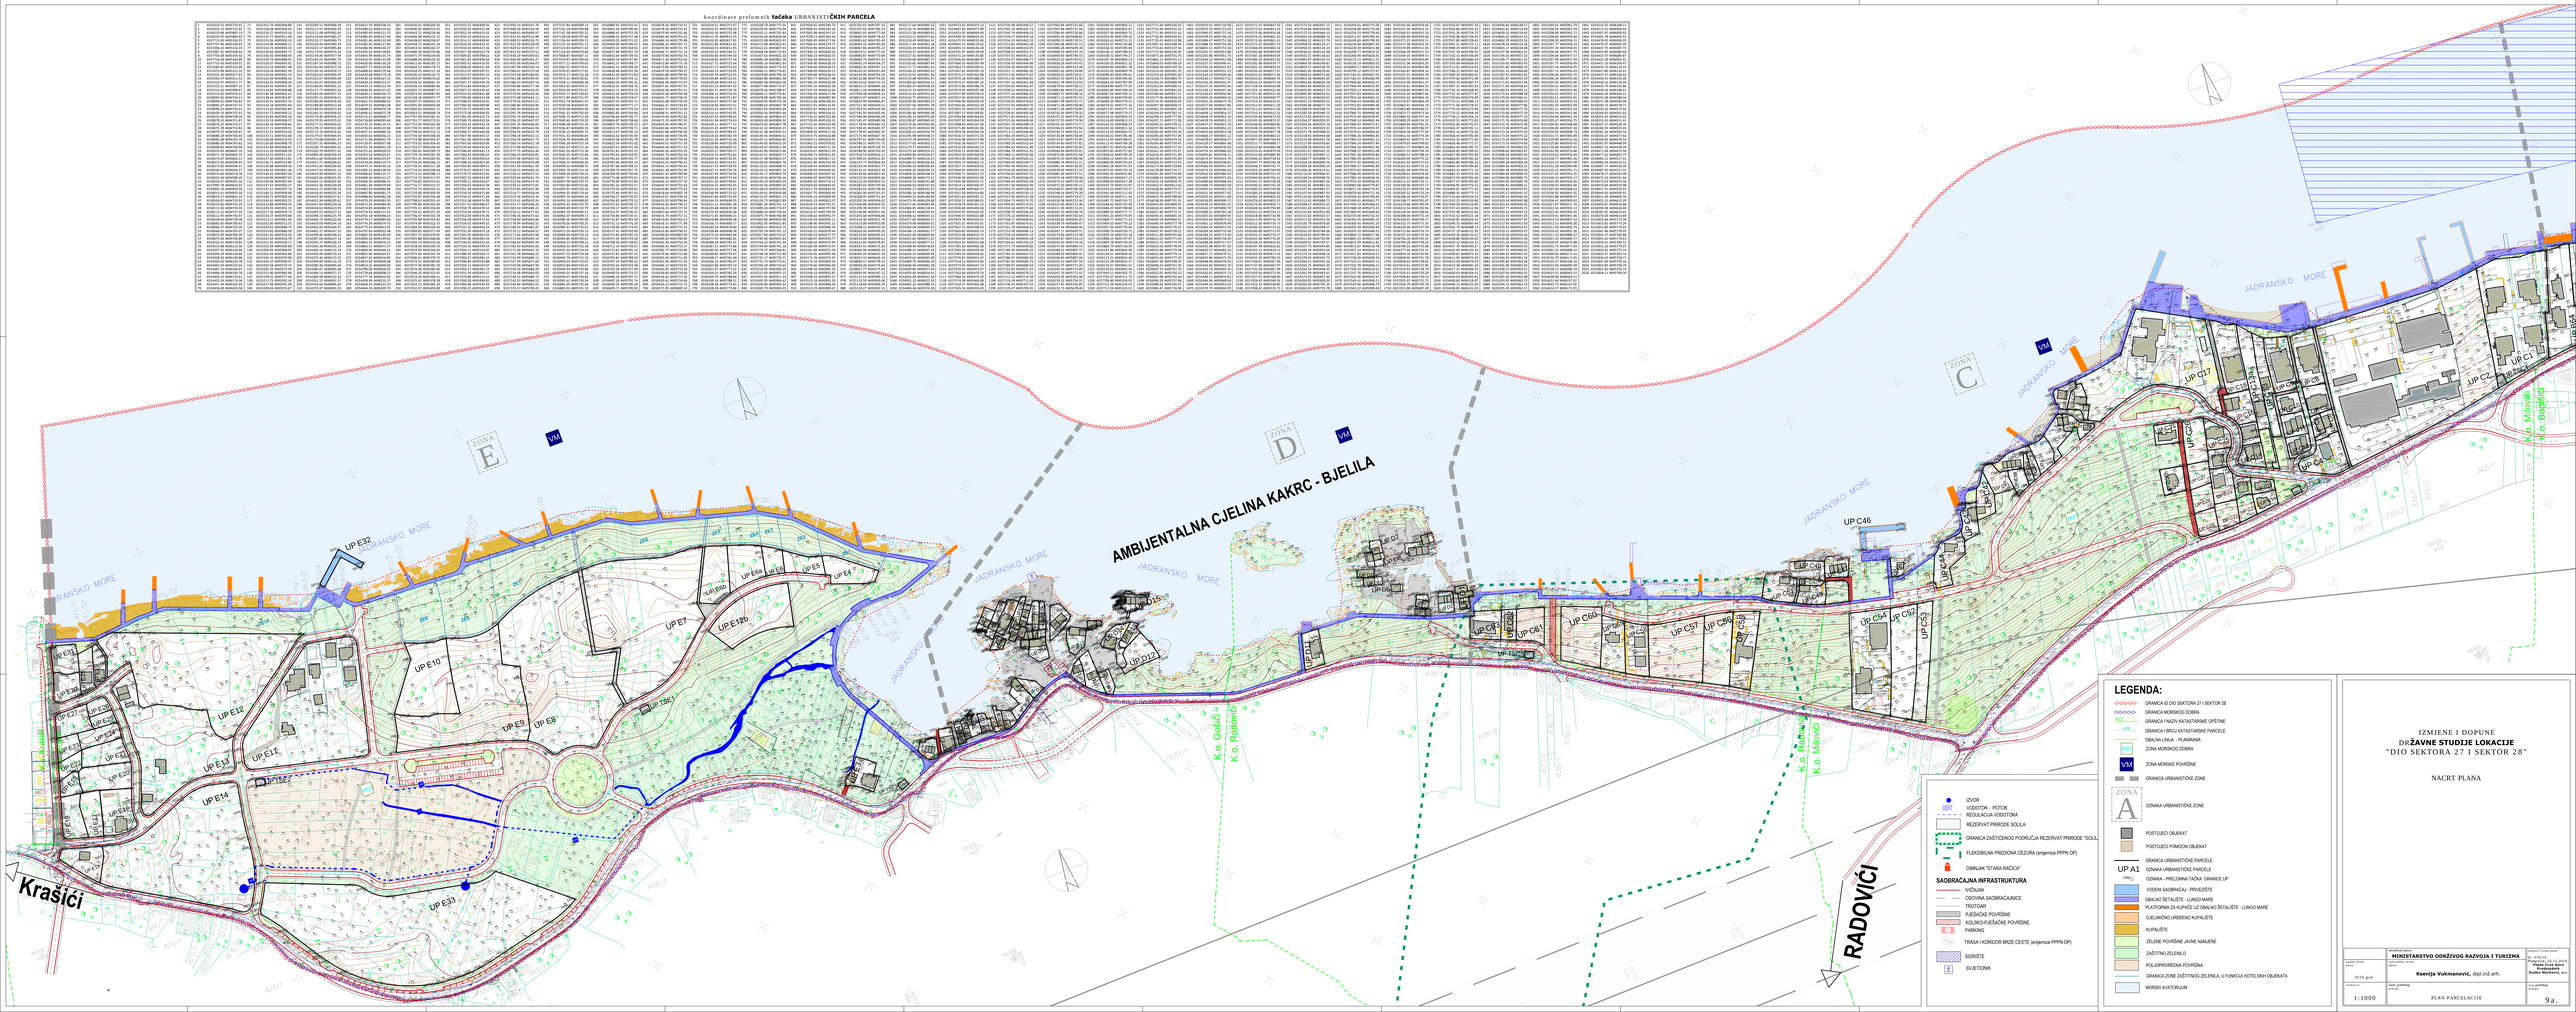koordinate prelomnih **tačaka** URBANISTIČKIH **PARCELA**