

LEGENDA:

ELEKTROENERGETSKE INSTALACIJE


- postojeći kabal, 10 kV, IPO 13 3x95 mm²
- planirani kabal, 10 kV, presjeka 95 mm²
- kablovska 10 kV spojnica
- postojeća trafostanica:
- DTS 10/0,4 kV, 1 x 630 kVA, "Ambasada", u kojoj se ugrađuje trafo od 1.000 kVA, umjesto postojećeg od 630 kVA
- planirana trafostanica:
- NDTs 10/0,4 kV, 1 x 630 kVA "I"

VODOVOD I KANALIZACIJA

- postojeći cjevovod
- planirani cjevovod
- postojeća fekalna kanalizacija
- postojeća atmosferska kanalizacija
- planirana fekalna kanalizacija
- planirana atmosferska kanalizacija

TELEKOMUNIKACIONE INSTALACIJE

- postojeće tk okno
- postojeća tk kanalizacija
- postojeći unutrašnji tk izvod
- planirano tk okno
- planirana tk kanalizacija
- 3(2)xPVC broj cijevi u tk kanalizaciji

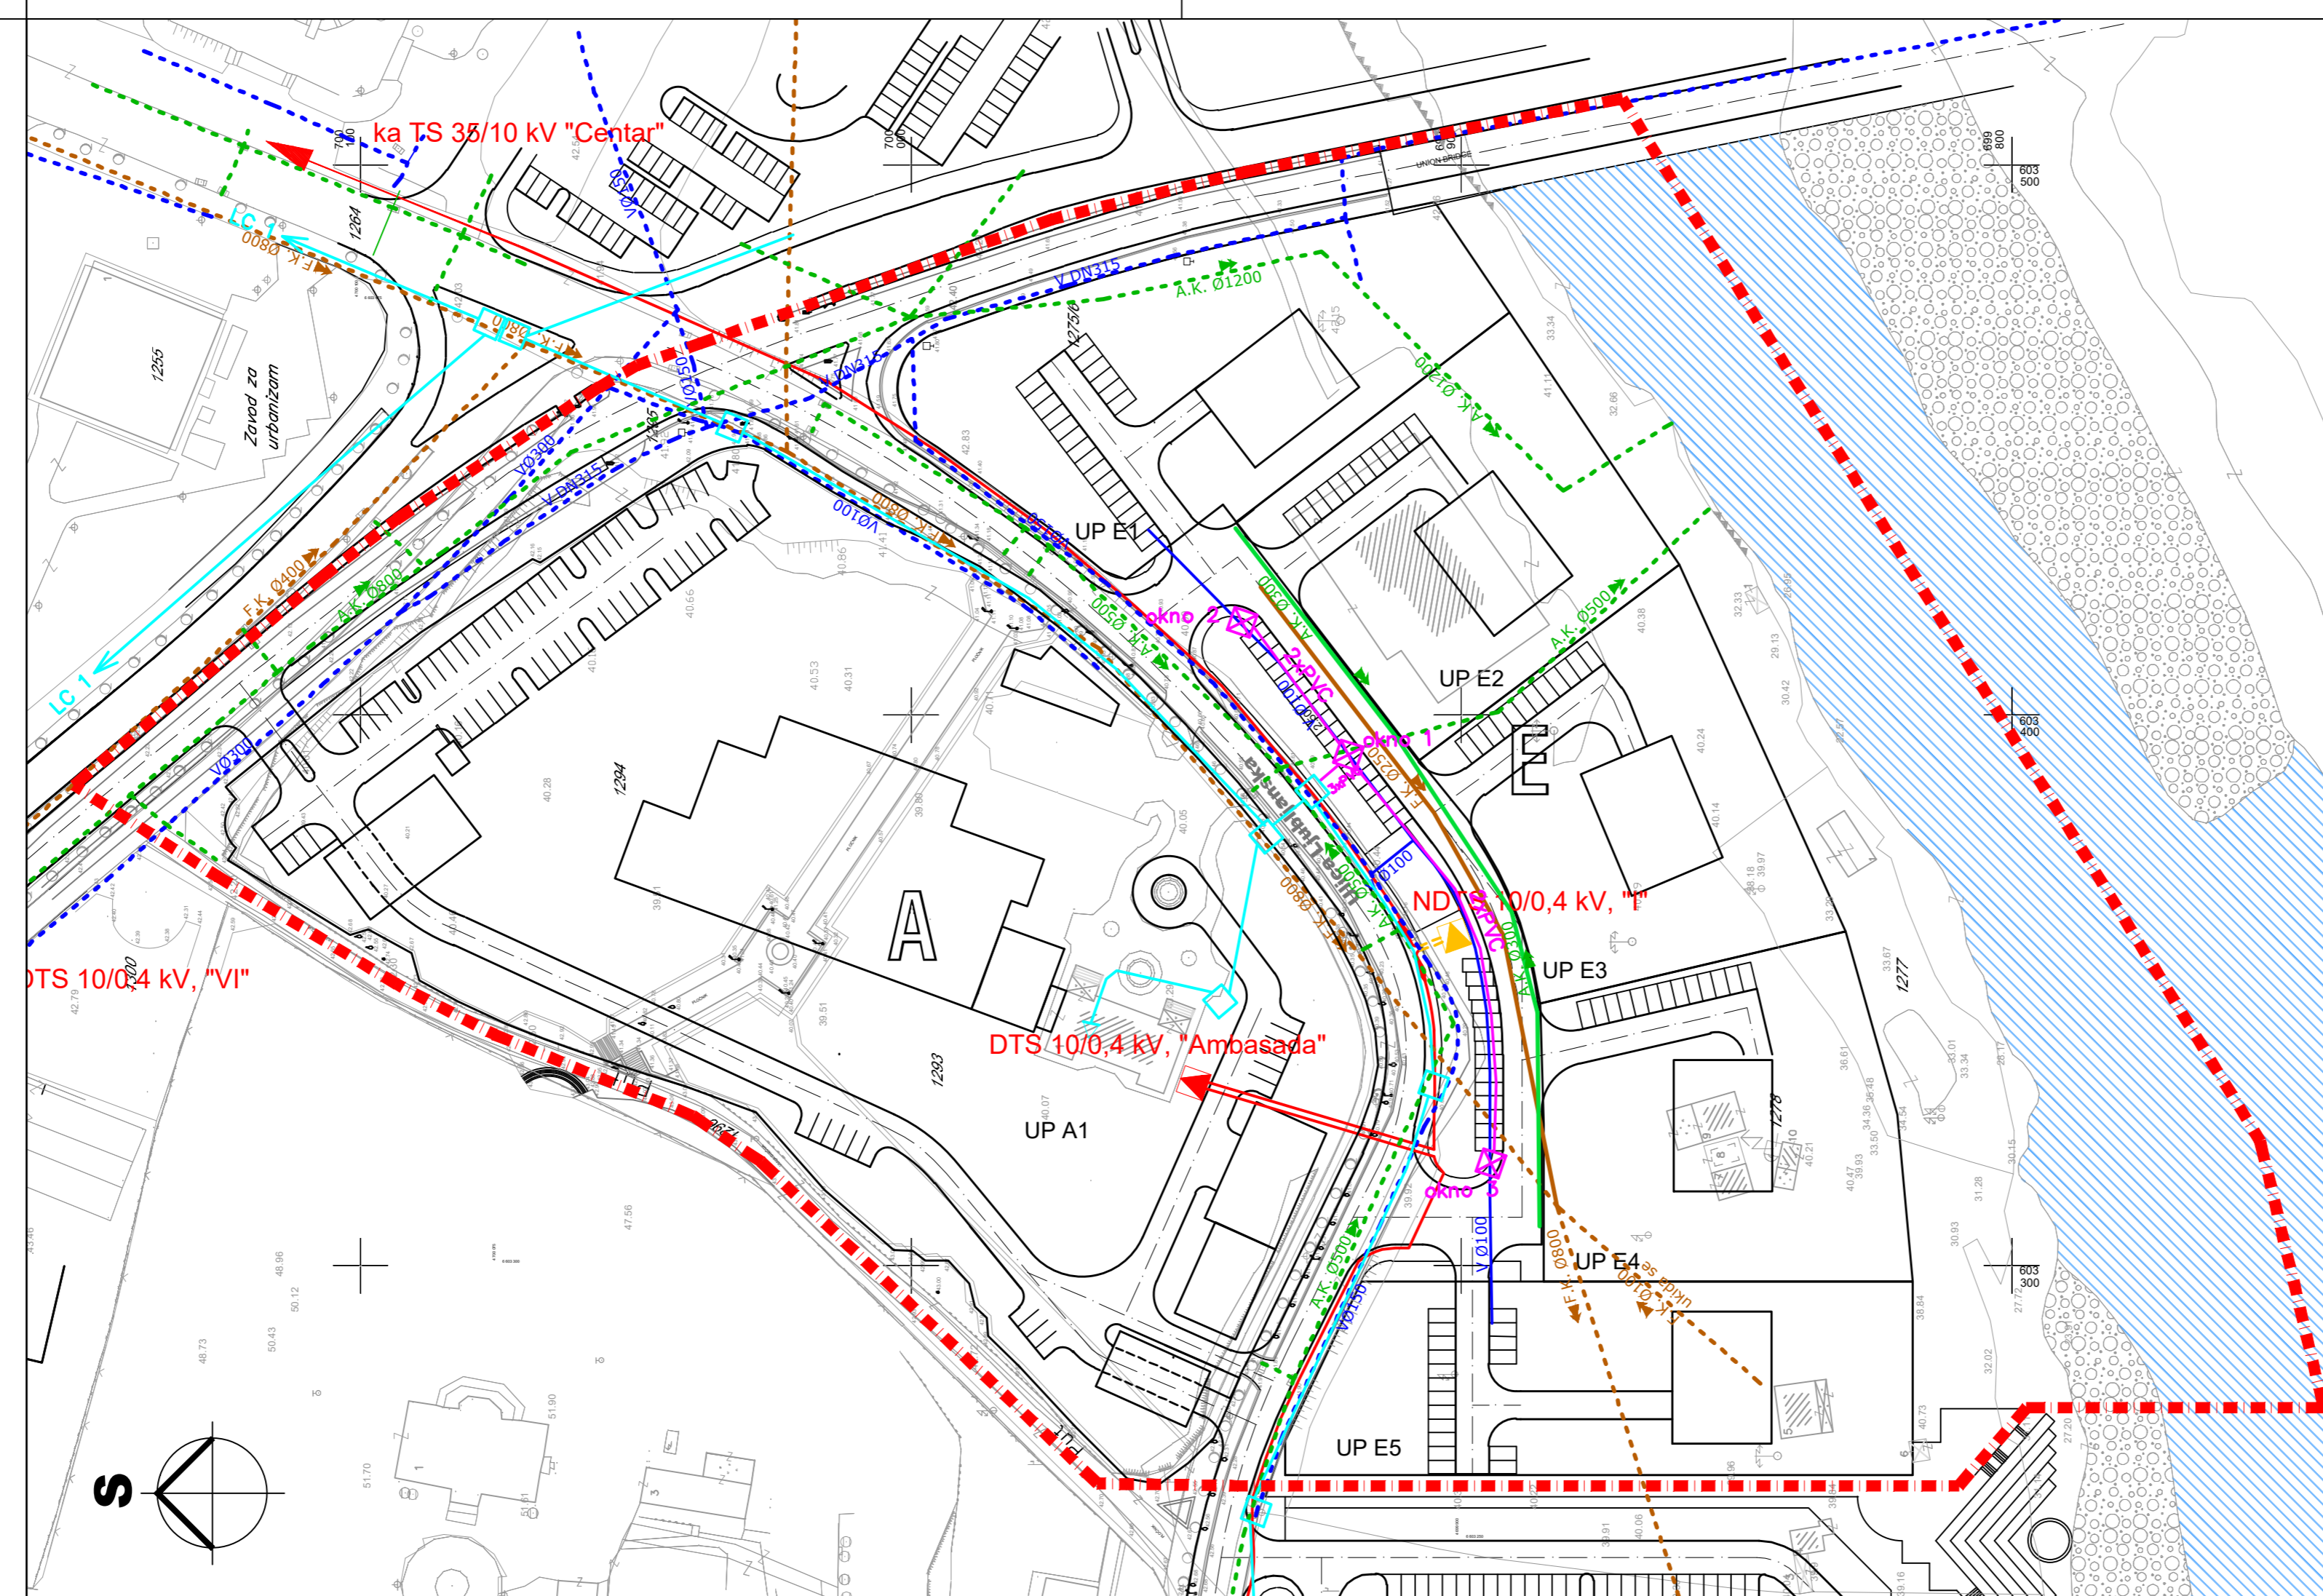

IZMJENE I DOPUNE DETALJNOG URBANISTIČKOG PLANA
"SPOMEN PARK KRUŠEVAC zone A I E "U PODGORICI

NACRT PLANA

godina izrade plana: 2022.god.	obrađivač plana: MINISTARSTVO EKOLOGIJE, PROSTORNOG PLANIRANJA I URBANIZMA	odlučka o izradi plana: br. 04-5468/2 Podgorica, 28. oktobra 2021 godine.
razmjera: 1:1000	rukovodilac izrade plana: Aleksandra Tošić Jokić, dipl.inž.arh. saradnik na izradi plana: Luka Vujović, dipl.inž.arh.	broj grafičkog priloga: 06.
naziv grafičkog priloga: IZVOD IZ DUP-A SINHRON PLAN INSTALACIJA		