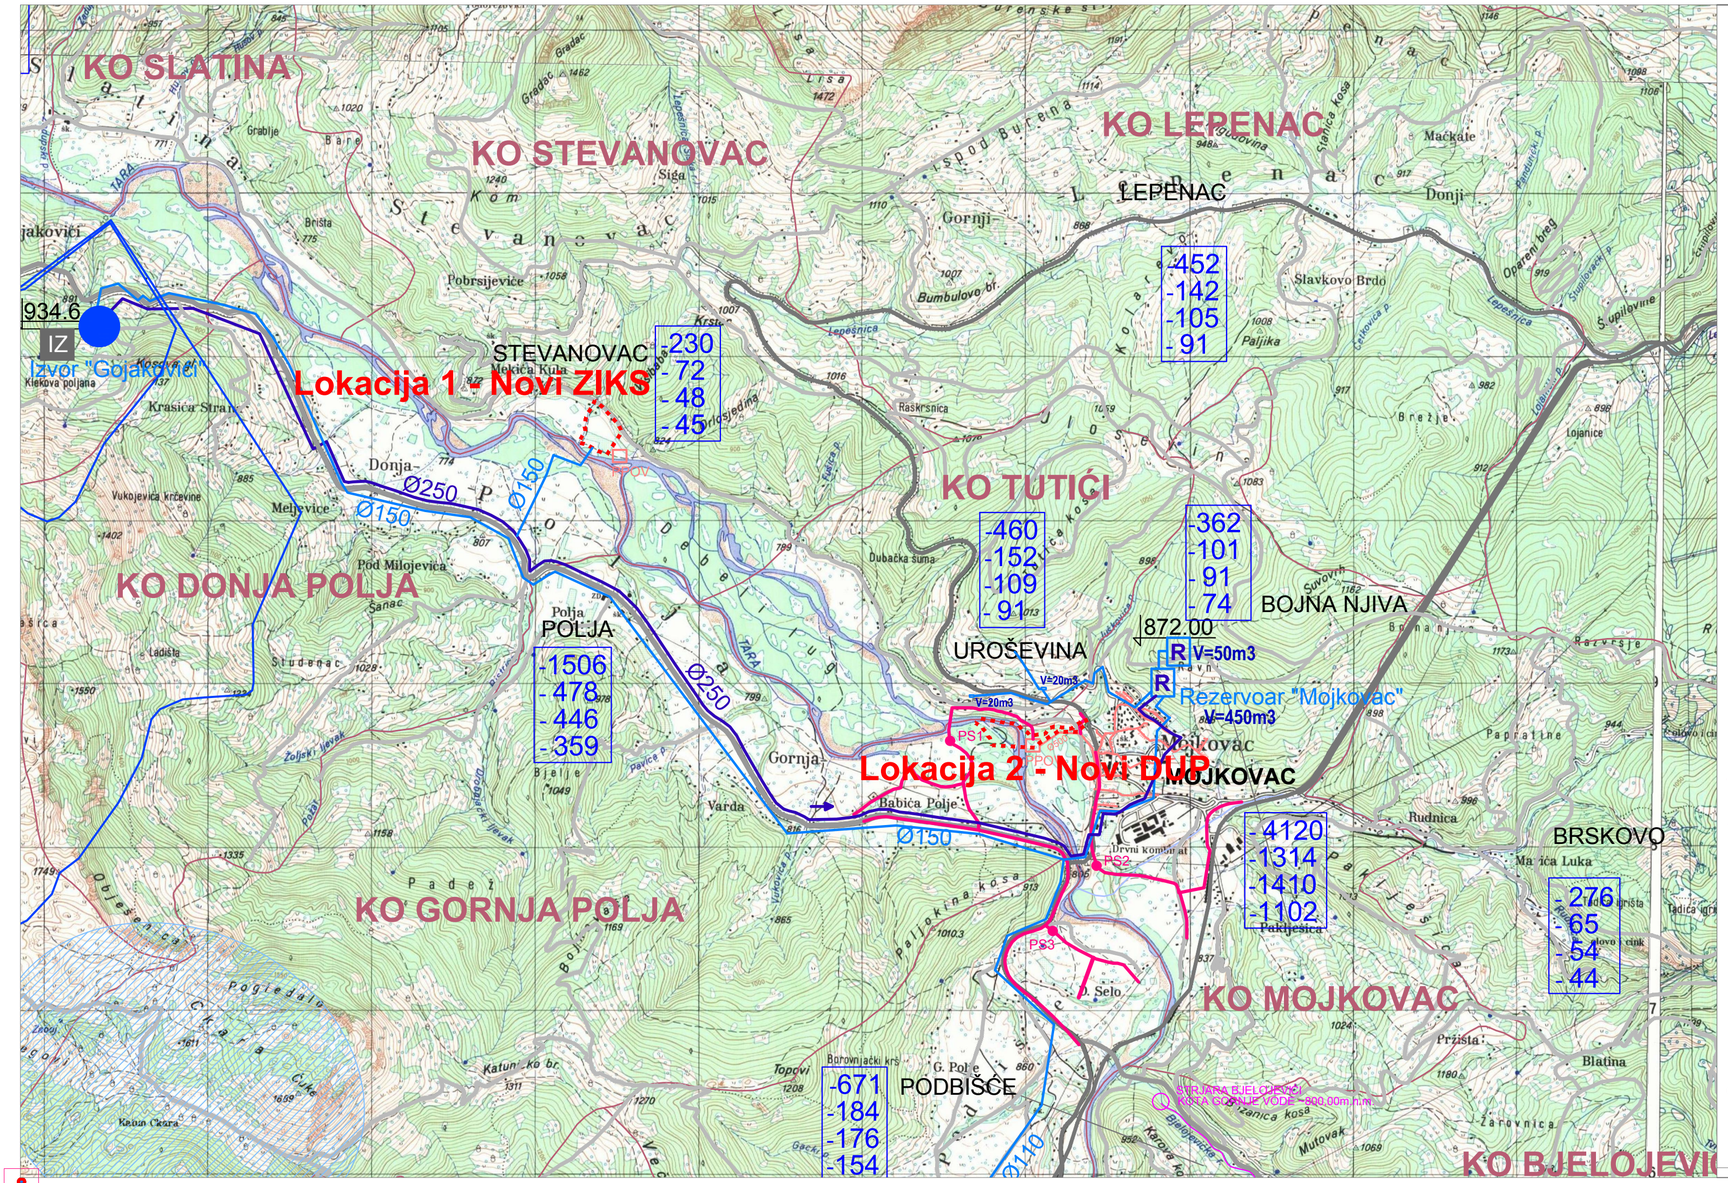

VODOIZVORIŠTA

- VODOIZVORIŠTE GOJAKOVIĆI SA NEPOSREDNOM ZONOM SANITARNE ZAŠTITE
- IZ — UŽA ZONA SANITARNE ZAŠTITE VODOIZVORIŠTA GOJAKOVIĆI
- IZ — ŠIRA ZONA SANITARNE ZAŠTITE VODOIZVORIŠTA GOJAKOVIĆI
- VODOIZVORIŠTE RAVNJAK

POSTOJEĆA VODOVODNA MREŽA

- VODOVODNA MREŽA Ø250
- VODOVODNA MREŽA Ø150
- R — REZERVOAR
- IZVOR "Gojakovići"

PREGLED OPREMLJENOSTI SEOSKIH NASELJA VODOVODOM

- -4120 — UKUPNO STANOVNIKA (popis 2003.)
- -1314 — UKUPNO STANOVA
- -1410 — UKUPNO STANOVA IMA VODU
- -1102 — UKUPNO STANOVA IMA KUPATILO

PODRUČJE SINJAJEVINE:
-SNABDIJEVANJE VODOM IZ LOKALNIH IZVORIŠTA REZERVOARA I PRIKUPLJANJEM PADAVINA

PODRUČJE BJELASICE:
-SNABDIJEVANJE VODOM IZ LOKALNIH IZVORIŠTA PREMA RJEŠENJIMA PPPPN ZA PODRUČJE BJELASICE I KOMOVA

POSTOJEĆA FEKALNA MREŽA

- POSTOJEĆA FEKALNA KANALIZACIJA
- PPOV — POSTROJENJE ZA PRERADU OTPADNIH VOD
- PLANIRANA FEKALNA KANALIZACIJA
- PS3 — PLANIRANA PUMPNA STANICA
- CJEVOVODI MALIH HIDROELEKTRANA

Napomena:
lokacije malih hidroelektrana u slivovima Bjelojevićke rijeke biće utvrđene na osnovu odgovarajuće verifikovane dokumentacije

SAOBRAĆAJNA INFRASTRUKTURA

- MAGISTRALNI PUTEVI
- REGIONALNI PUTEVI
- LOKALNI PUTEVI
- NEKATEGORISANI PUTEVI
- ŽELEZNIČKA PRUGA
- GRANICA OPŠTINE
- GRANICA KATASTARSKE OPŠTINE

CRNA GORA

OPŠTINA MOJKOVAC

naziv planskog dokumenta :

PROSTORNO-URBANISTIČKI PLAN OPŠTINE MOJKOVAC DO 2020. godine

faza : nacrt plana

naručilac: Opština Mojkovac

grafički prilog :

06b PROSTORNO PLANSKO RJEŠENJE: **PRIMARNI OBJEKTI HIDROTEHNIČKE INFRASTRUKTURE - izmjene plana -**

vodeći planer: Saša Karajović, dipl.prostorni planer,odgovorni planer

planer - sektorski specijalista: Mr. Zdenka Ivanović, dipl.inž.građ.

razmjera : 1 : 25 000

avgust 2018.godine

MINISTARSTVO ODRŽIVOG RAZVOJA I TURIZMA