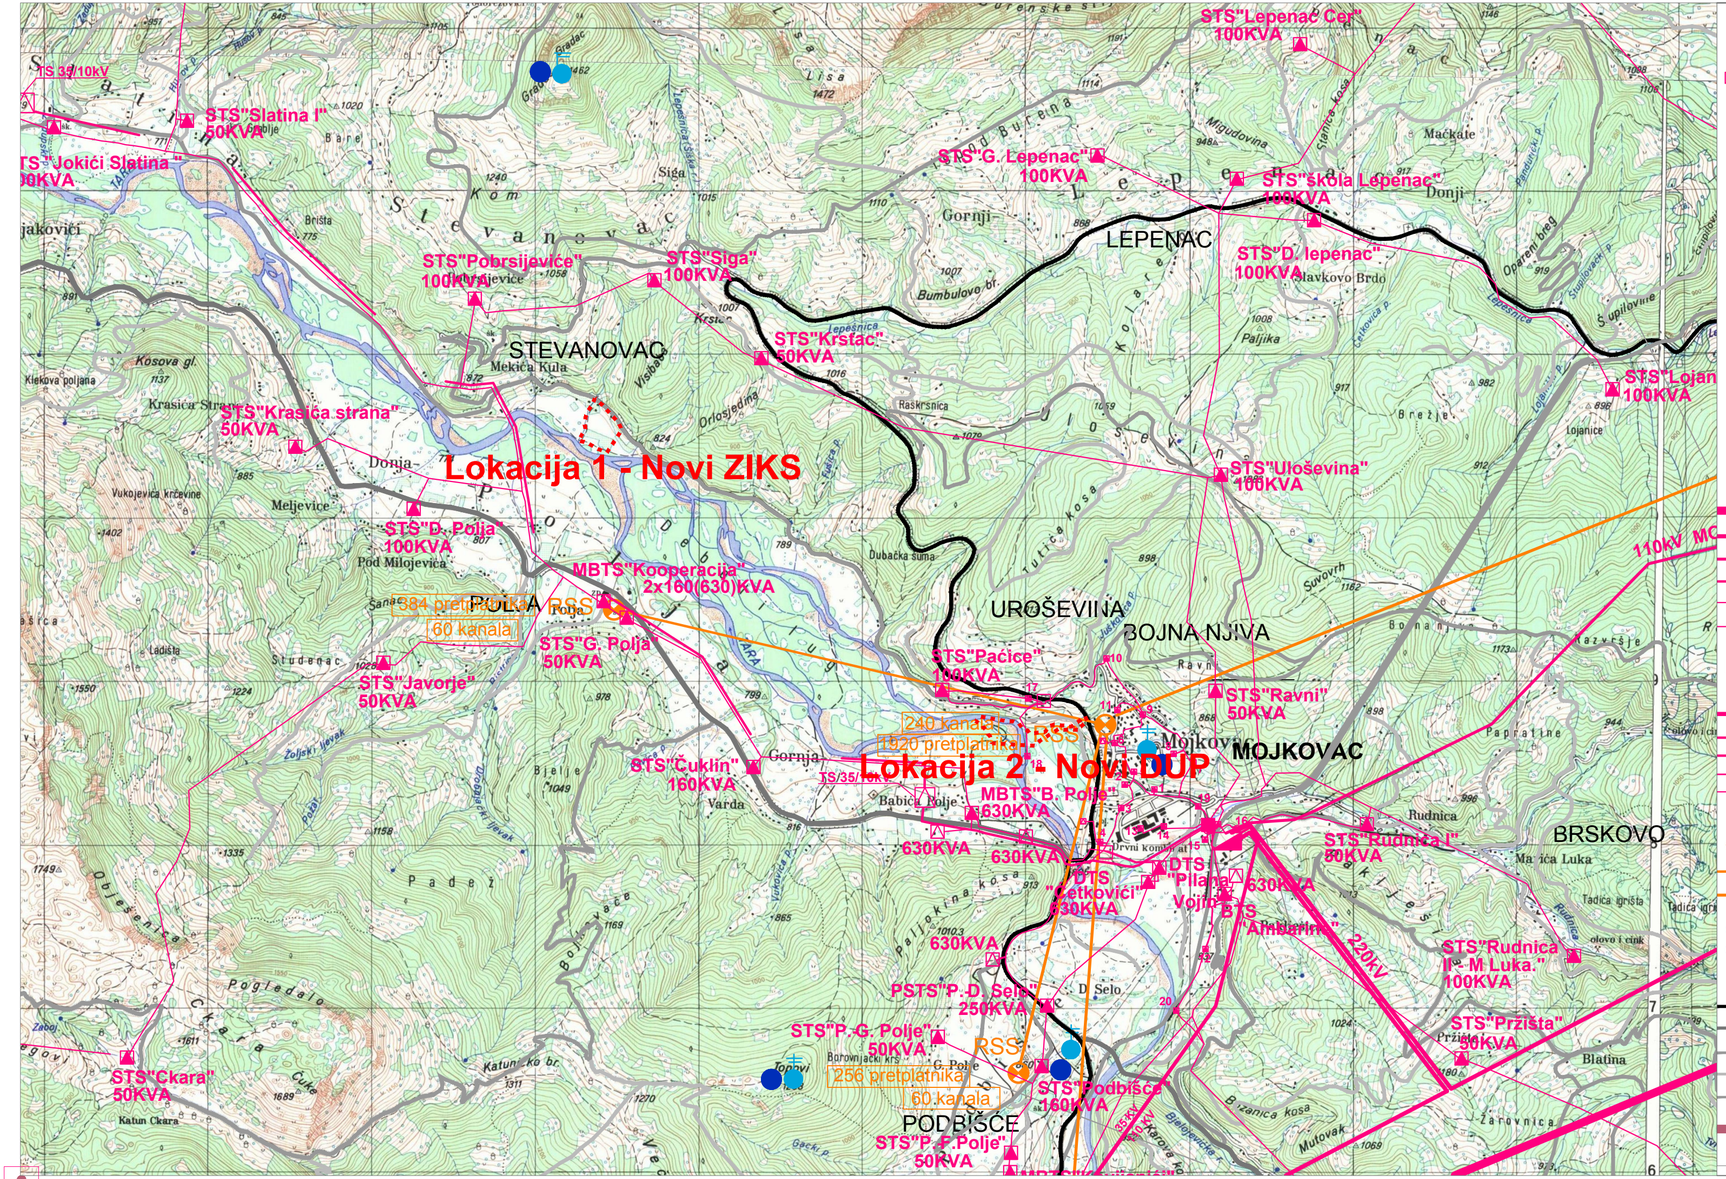

ELEKTROENERGETSKA MREŽA

POSTOJEĆE STANJE

- TS 220/110/35/10kV
- RAZVODNO POSTROJENJE 10kV (planirana TS 35/0.4kV)
- RAZVODNO POSTROJENJE 10kV
- TS 10/0,4kV

1. TS"Rudnik" 630KVA
2. MBTS"Solidarnost"2x630KVA
3. MBTS "Kula I" 630KVA
4. TS"Hotel"400KVA
5. TS"Rudarsko naselje"630KVA
6. BTS"Banka"630KVA
7. MBTS"Školski centar"630KVA
8. BTS"Bolnica"630KVA
9. MBTS"Kula II"630KVA
10. MBTS"Juškovića potok"400KVA
11. MBTS"Mojkovac III"630KVA
12. TS"Željeznička stanica"50KVA
13. TS KID 1 2X1000KVA
14. TS KID 2 2X1000KVA
15. TS "4. novembra"2X1000KVA
16. TS "Aluline"630KVA
17. MBTS "Tutiće" 630KVA
18. STS "Otpadne vode"
19. STS "Vatrogasni dom"

- DV 380kV PODGORICA - RIBAREVINA
- DV 220kV PODGORICA - PLJEVLJA
- DV 110kV MOJKOVAC - RIBAREVINA
- DV 35kV MOJKOVAC - KOLAŠIN (izgrađen kao 110kV
- DV 10kV
- 10kV kablovski vod

PLAN

- TS 35/10 planirane
- TS 10/0,4 planirane
- DV 220kV planirani
- 35kV kabl planirani
- 35kV planirani vod
- DV 10kV planirani
- 10kV planirani vod

TELEKOMUNIKACIONA MREŽA

- RSS KRAJNA CENTRALA
- RADIO RELEJNA VEZA
- OPTIČKI KABL
- BAZNE STANICE
- PREDAJNICI

SAOBRAĆAJNA INFRASTRUKTURA

- MAGISTRALNI PUTEVI
- REGIONALNI PUTEVI
- LOKALNI PUTEVI
- NEKATEGORISANI PUTEVI
- ŽELEZNIČKA PRUGA
- GRANICA OPŠTINE

CRNA GORA

OPŠTINA MOJKOVAC

naziv planskog dokumenta :

PROSTORNO-URBANISTIČKI PLAN OPŠTINE MOJKOVAC DO 2020. godine

faza : nacrt plana

naručilac: Opština Mojkovac

grafički prilog :

07a

PROSTORNO PLANSKO RJEŠENJE:
ELEKTROENERGETSKA I TK INFRASTRUKTURA
- važeći plan -

vodeći planer: Saša Karajović, dipl.prostorni planer,odgovorni planer

planer - sektorski specijalista: Mr. Jelena Vuković, dipl.inž.el.
Željko Maraš, dipl. inž. el.

razmjera : 1 : 25 000

avgust 2018.godine

MINISTARSTVO ODRŽIVOG RAZVOJA I TURIZMA