

LEGENDA:


- GRANICA OBUHVATA IZMJENA I DOPUNA DSL 'ARSENAL'
- BROJ I GRANICA KATASTARSKE PARCELE
- GRANICA URBANISTIČKE PARCELE
- UP1-10 BROJ URBANISTIČKE PARCELE
- GRANICA ZONA NA MORU

- M1 PRVA ZONA MARINE
- M2 DRUGA ZONA MARINE
- M3 TREĆA ZONA MARINE

SAOBRAĆAJ

- KOLSKA SAOBRAĆAJNICA
- TROTOAR
- KOLSKO-PJEŠAČKE POVRŠINE SA OGRANIČENIM REŽIMOM KORIŠĆENJA

Poprečni presjeci:

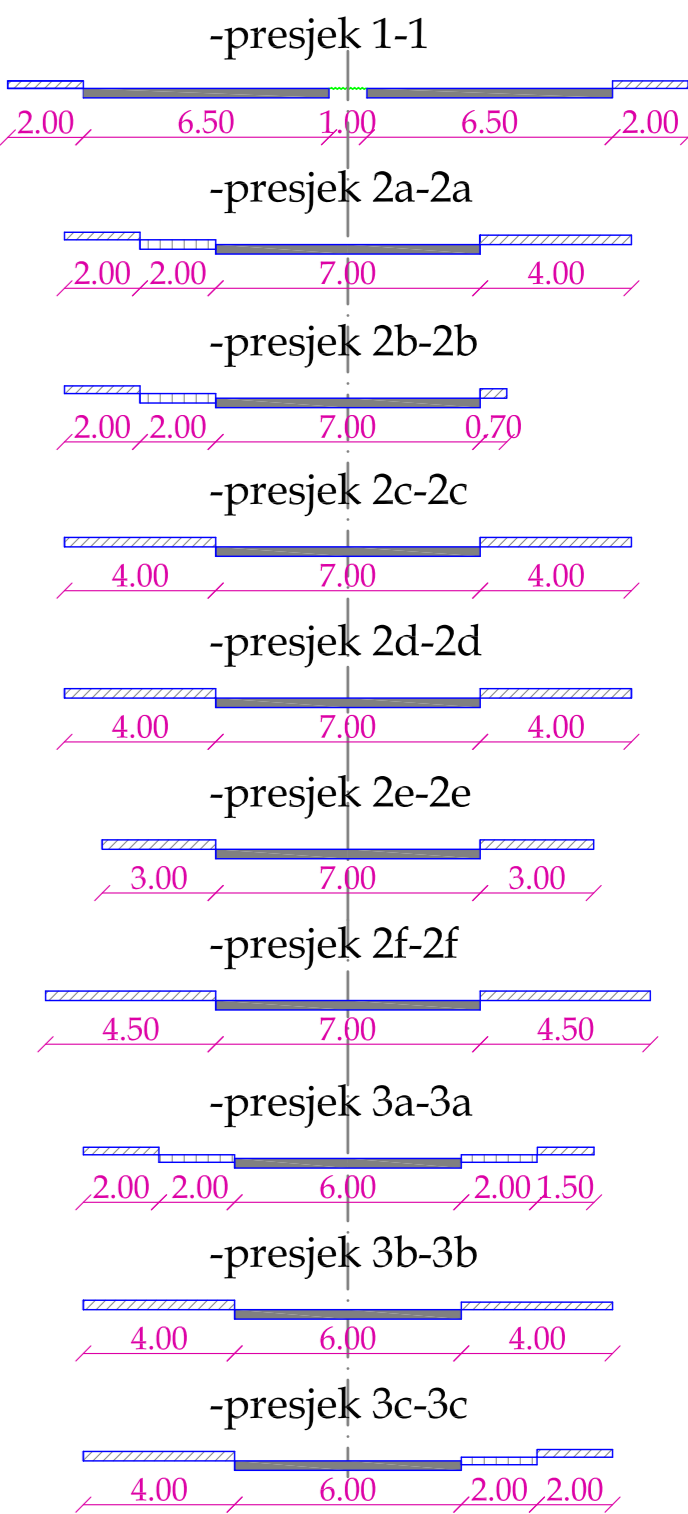



Napomena:

Grafički prikaz fizičkih struktura i plutajućih dokova u zoni M2 predstavlja samo grafičku provjeru smještaja planiranih kapaciteta. Arhitektonsko rješenje marine prilagođavaće se potrebama, uz poštovanje dozvoljenih kapaciteta, površina planiranih objekata, njihove spratnosti kao i svih propisa iz građevinske regulative.

Fizičke strukture i plutajući dokovi u zoni M3 predstavljaju logično nadovezivanje na strukture zone M2, uz poštovanje dozvoljenih kapaciteta, površina planiranih objekata, njihove spratnosti kao i svih propisa iz građevinske regulative.

Naziv planskog dokumenta:

Izmjena i dopuna
Državne studije lokacije
ARSENAL

TIVAT

Odluka o izradi planskog dokumenta:

"Službeni list Crne Gore, br. 47/2012" od 7.9.2012.

Godina izrade planskog dokumenta:

2013

Obrađivači:

businessArt
Inženjerska i projektantska firma d.o.o.

CAU
Grupna d.o.o. za projektovanje i izvođenje
Inženjerska d.o.o. za projektovanje i izvođenje

Naručilac:

Ministarstvo održivog razvoja i turizma Crne Gore
10 Proletarske ulice, 81000 Podgorica, Crna Gora

Naziv grafičkog priloga:

PLAN SAOBRAĆAJA

Skala:

1 : 1 000

broj grafičkog priloga:

12