



SEMATSKI PRIKAZ VEZE PLANINSKOG DOMA(a)
I INFOPUNKTA(b)

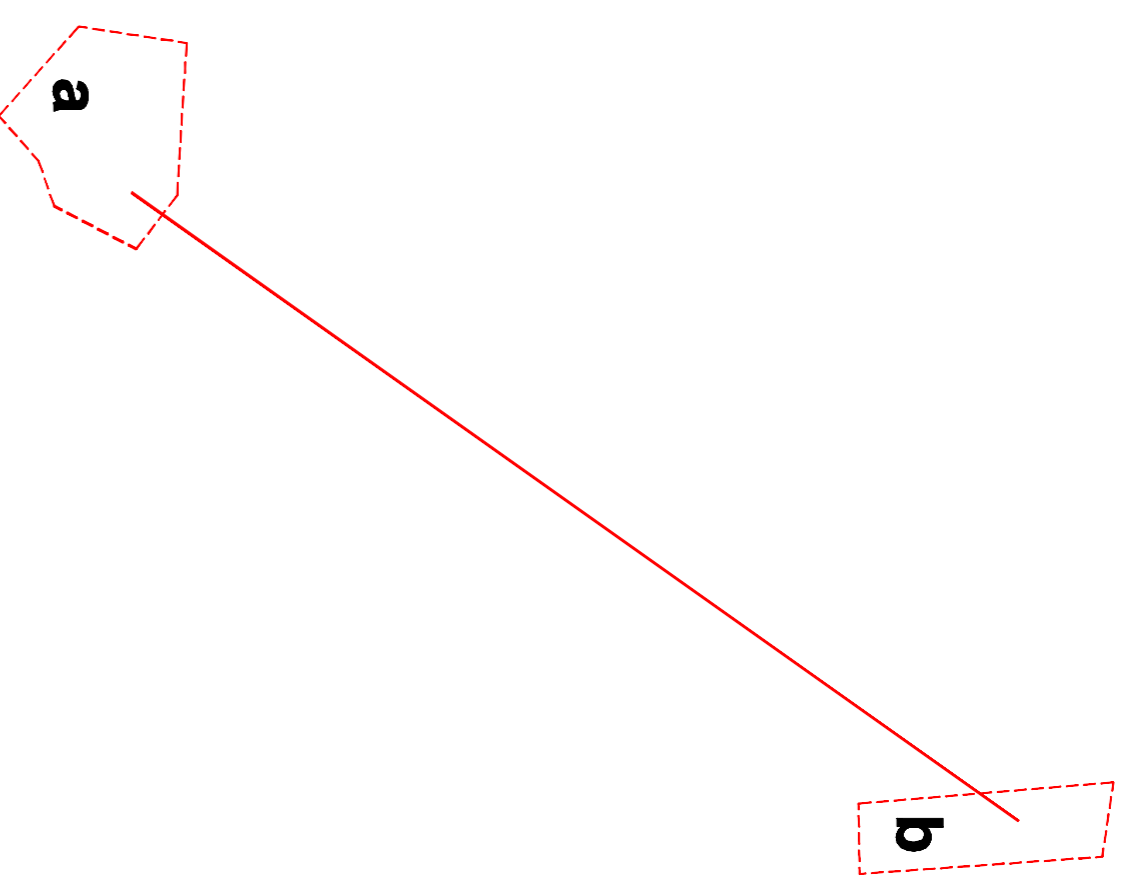

KOORDINATE KARAKTERISTIČNIH PRELOMNIH TAČKAKA
URBANISTIČKIH PARCELA

- 1) TOČNOST DAJENJA NEKOLIKO METARA
- 2) TOČNOST DAJENJA NEKOLIKO METARA
- 3) TOČNOST DAJENJA NEKOLIKO METARA
- 4) TOČNOST DAJENJA NEKOLIKO METARA

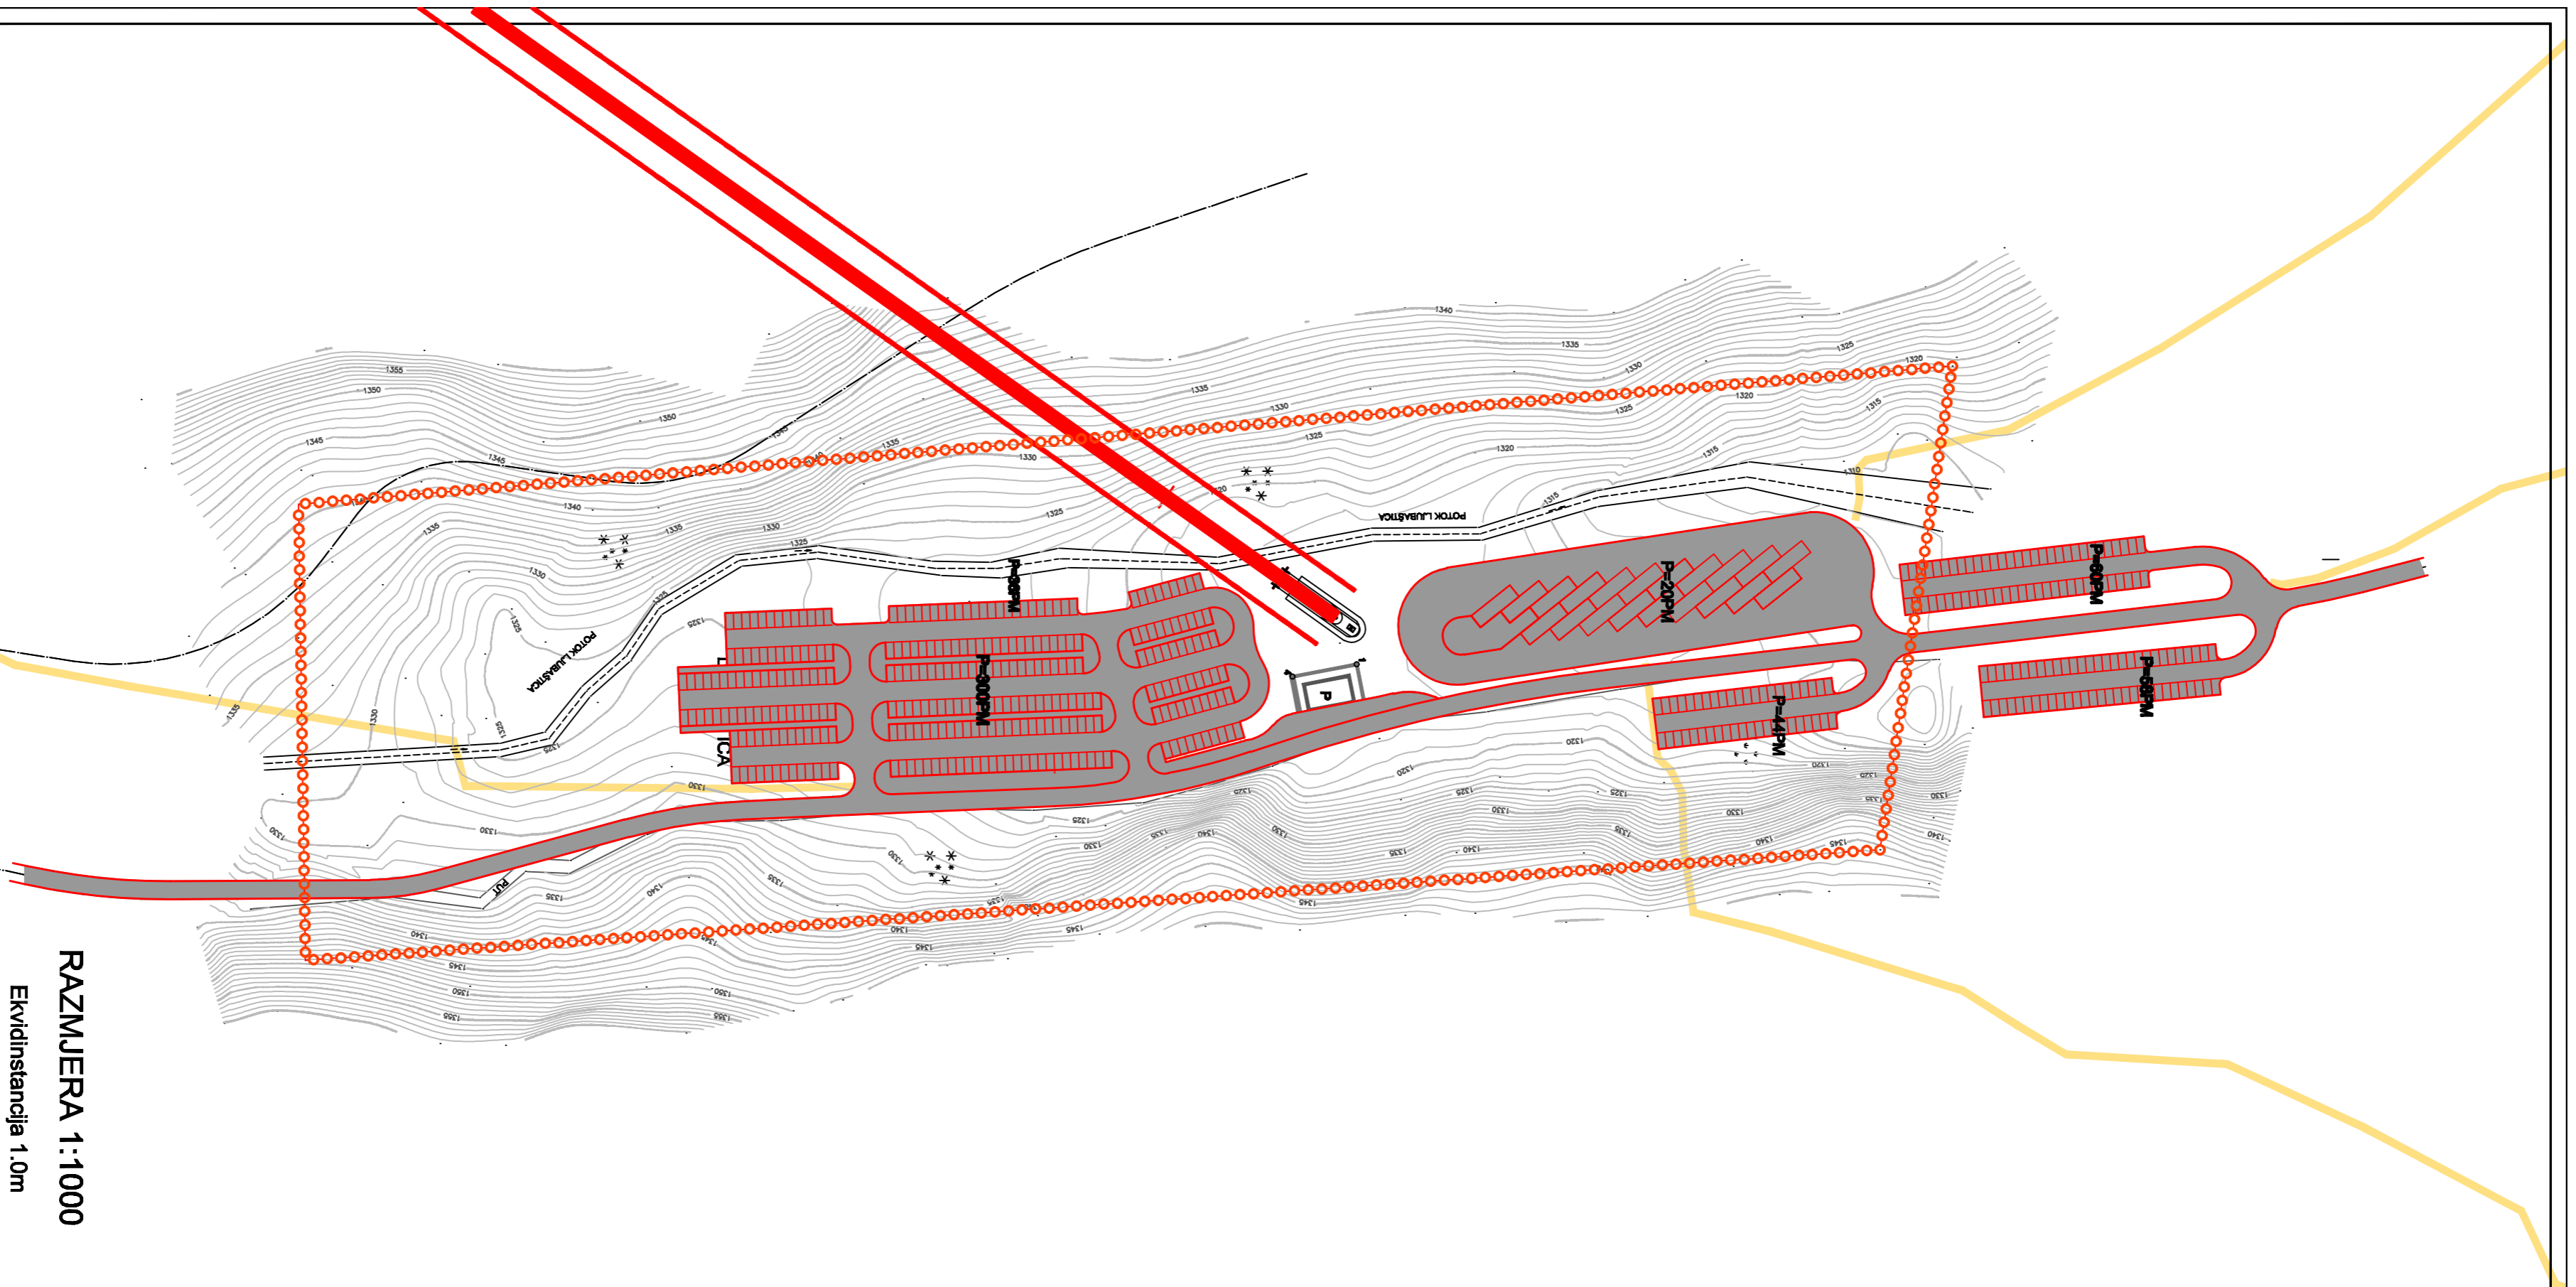

RAZMJERA 1:1000
Ekvidistanca 1.0m

- LEGENDA**
- granica zadivljiva
 - oznaka urbanističke parcelne
 - 1,2,3,4 imena urbanističke parcelne
 - planinarski objekat
 - P+1 sportski centar planinarskog objekta
 - površine za sanjkanje
 - planinarski staza
 - svi staza

**PROSTORNI PLAN POSEBNE NAMJENE
BJELASICA I KOMOVI
PLANINSKI CENTAR
"KOMOVY"
- BAZNO PODRUČJE -**

PARCELACIJA I UTU

Investitor:
Vlada Crne Gore
Ministarstvo uređenja prostora i zaštite
životne sredine

Organizovao:



Razmjera
R 1:1000

Broj lista
3b