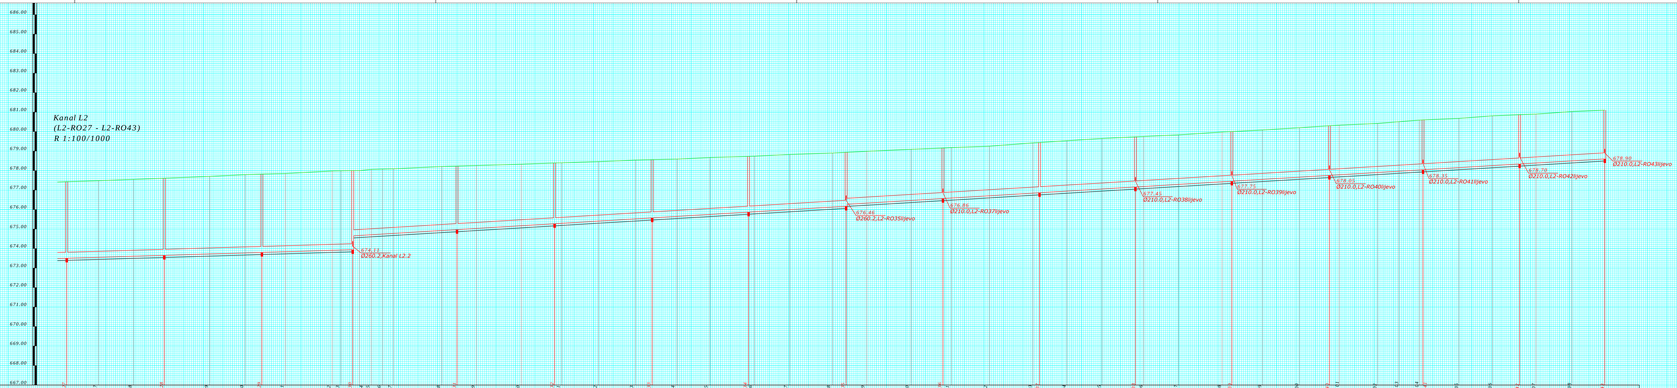
686.00
685.00
684.00
683.00
682.00
681.00
680.00
679.00
678.00
677.00
676.00
675.00
674.00
673.00
672.00
671.00
670.00
669.00
668.00
667.00
Kanal L2
(L2-RO27 - L2-RO43)
R 1:100/1000
0260.2,2Kanal L2.2
676.46
0260.2,L2-RO35ljevo
0210.0,L2-RO43ljevo

| | | |