CRNA GORA

Geodetska situacija
Lokacije: "Prečišćavanje otpadnih voda" Dolac

List 1

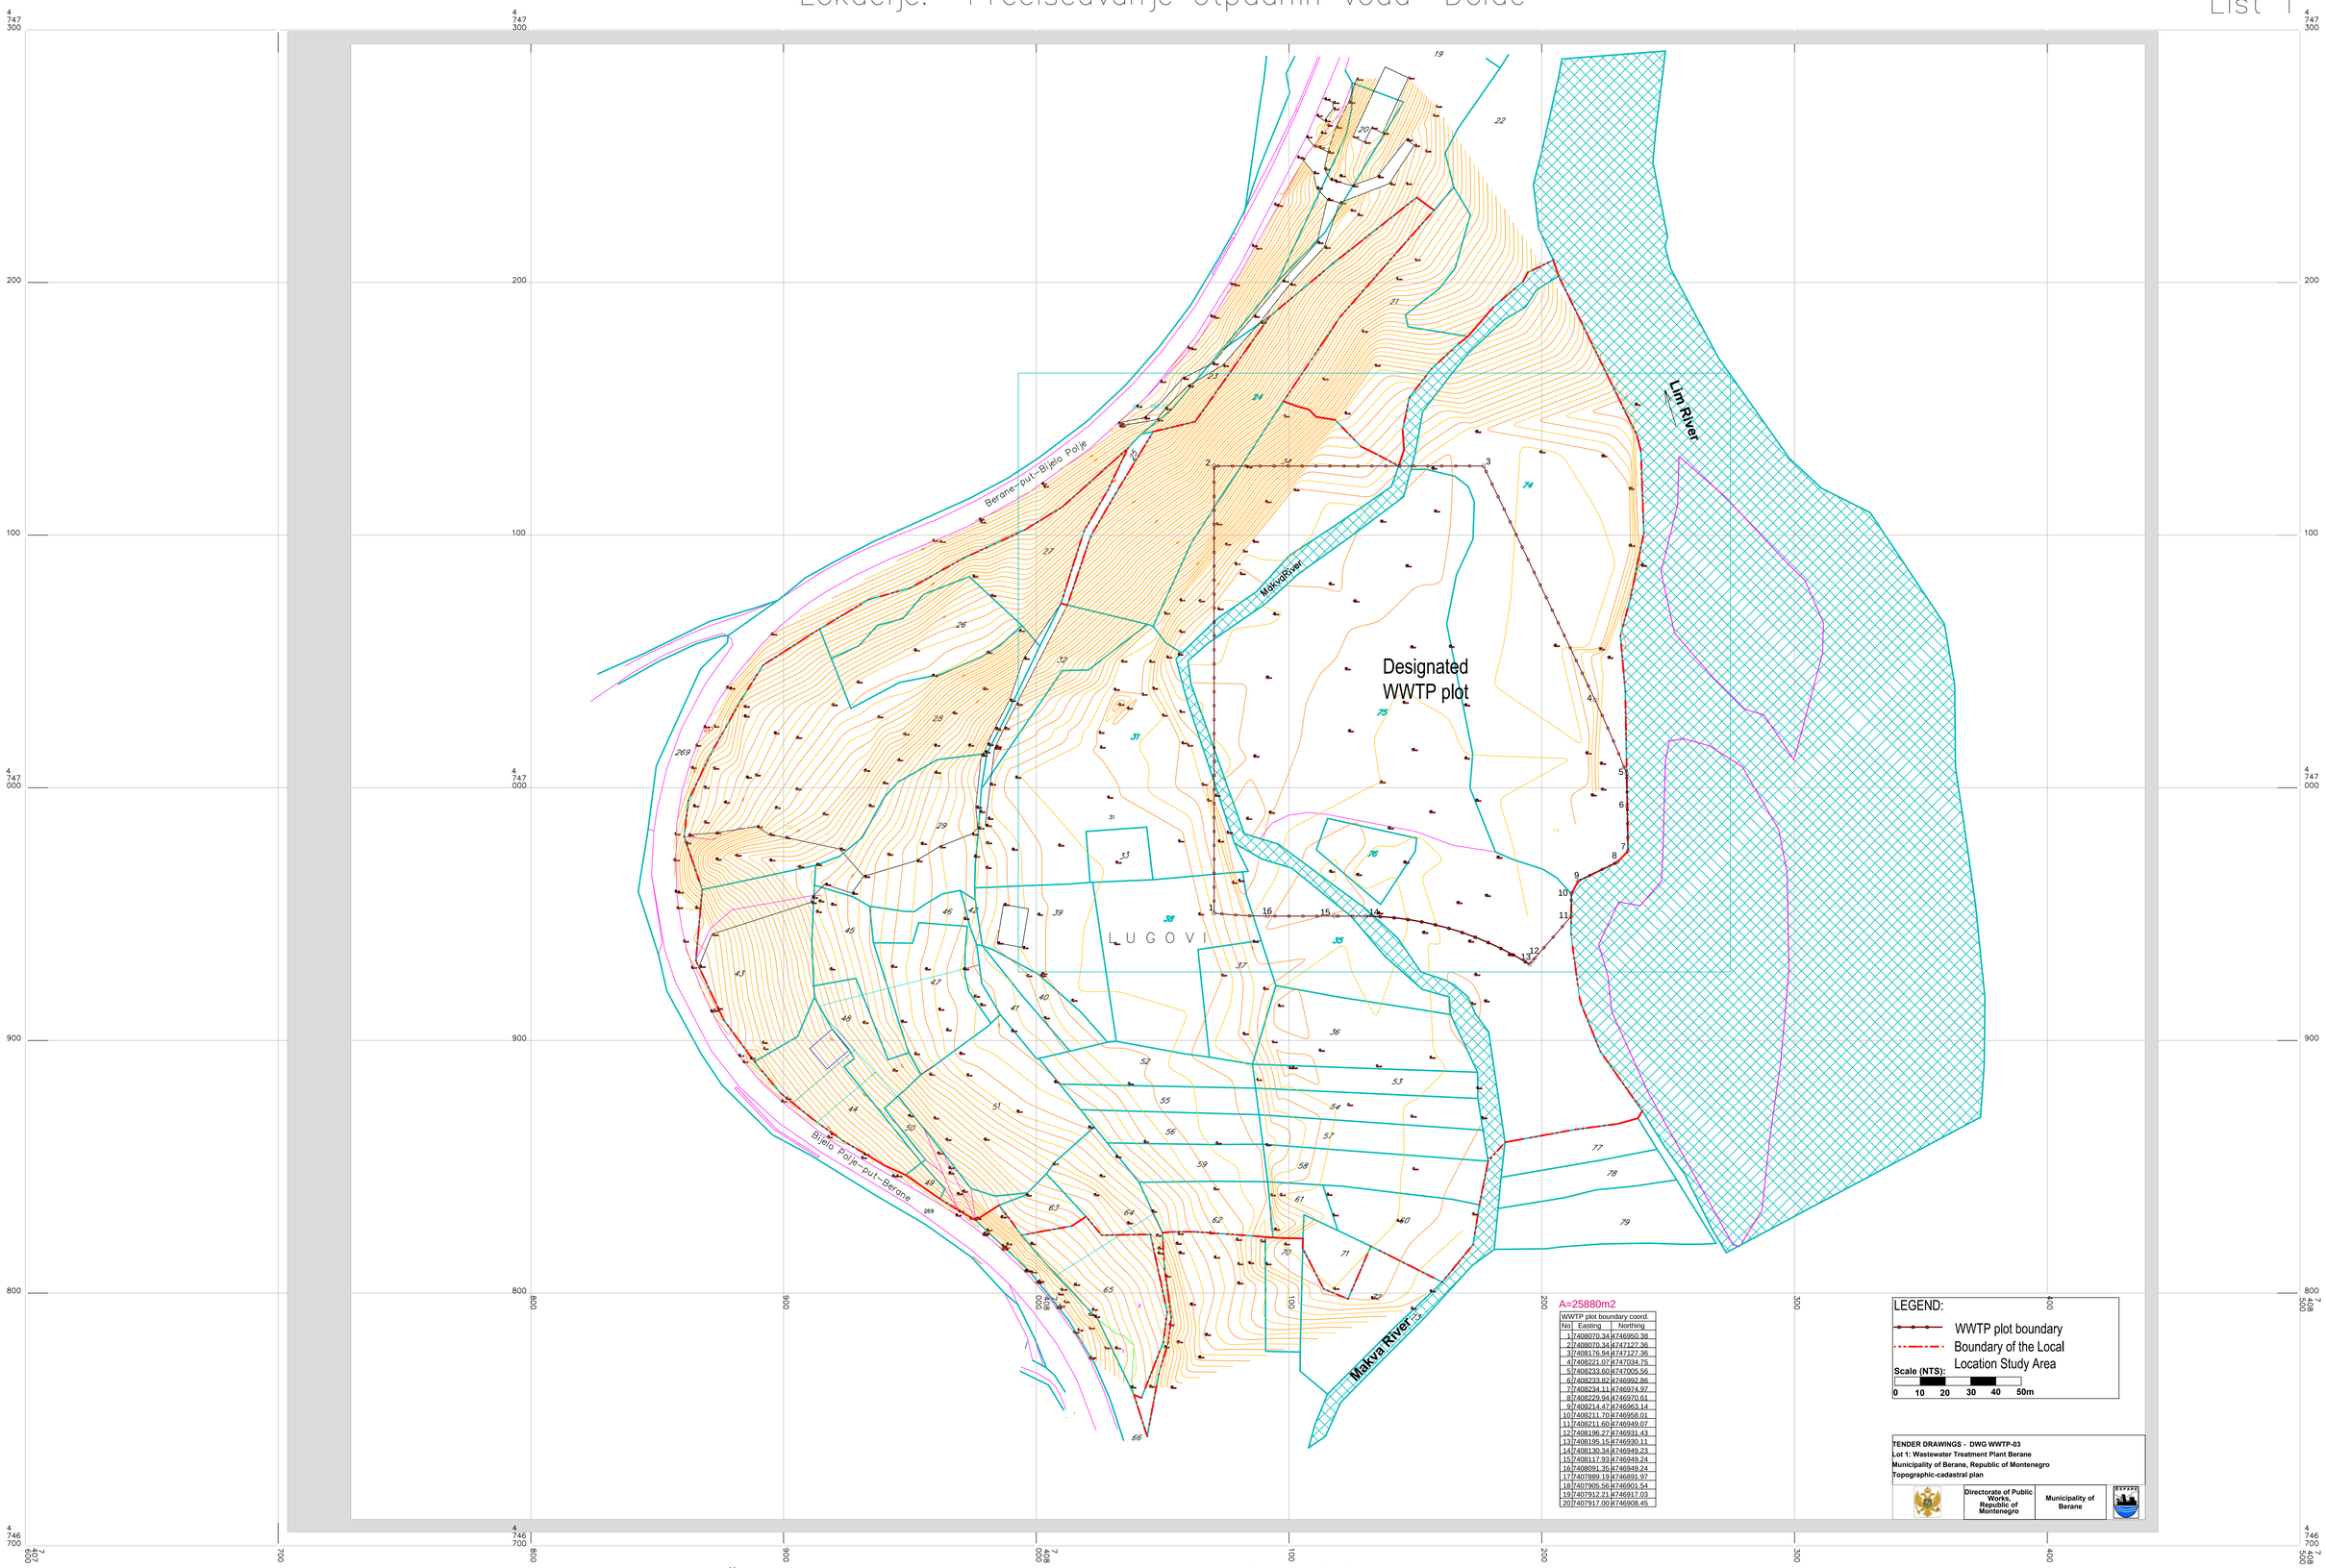

A=25880m2

WWTP plot boundary coord.		
No	Easting	Northing
1	7408070.34	4746950.38
2	7408070.34	4747127.36
3	7408176.94	4747127.36
4	7408221.07	4747034.75
5	7408233.60	4747005.56
6	7408233.82	4746992.86
7	7408234.11	4746974.97
8	7408229.94	4746970.61
9	7408214.47	4746963.14
10	7408211.70	4746958.01
11	7408211.60	4746949.07
12	7408196.27	4746931.43
13	7408195.15	4746930.11
14	7408130.34	4746949.23
15	7408117.93	4746949.24
16	7408091.35	4746949.24
17	7407889.19	4746891.97
18	7407905.56	4746901.54
19	7407912.21	4746917.03
20	7407917.00	4746908.45

LEGEND:
- WWTP plot boundary
- Boundary of the Local Location Study Area

Scale (NTS): 0 10 20 30 40 50m

TENDER DRAWINGS - DWG WWTP-03
Lot 1: Wastewater Treatment Plant Berane
Municipality of Berane, Republic of Montenegro
Topographic-cadastral plan

Directorate of Public Works, Republic of Montenegro | Municipality of Berane

KATASTARSKE OPŠTINE I VEZE LISTOVA
OPŠTINA BERANE
KO Dolac

1

PODACI O SNIMANJU
RAZMJERA 1:1000
Ekvidistancija 0.5m

Premjer izvršio prema važećim propisima
DOO. "PROGRES MV", Registarski broj 5-0185554/10

Direktor: