

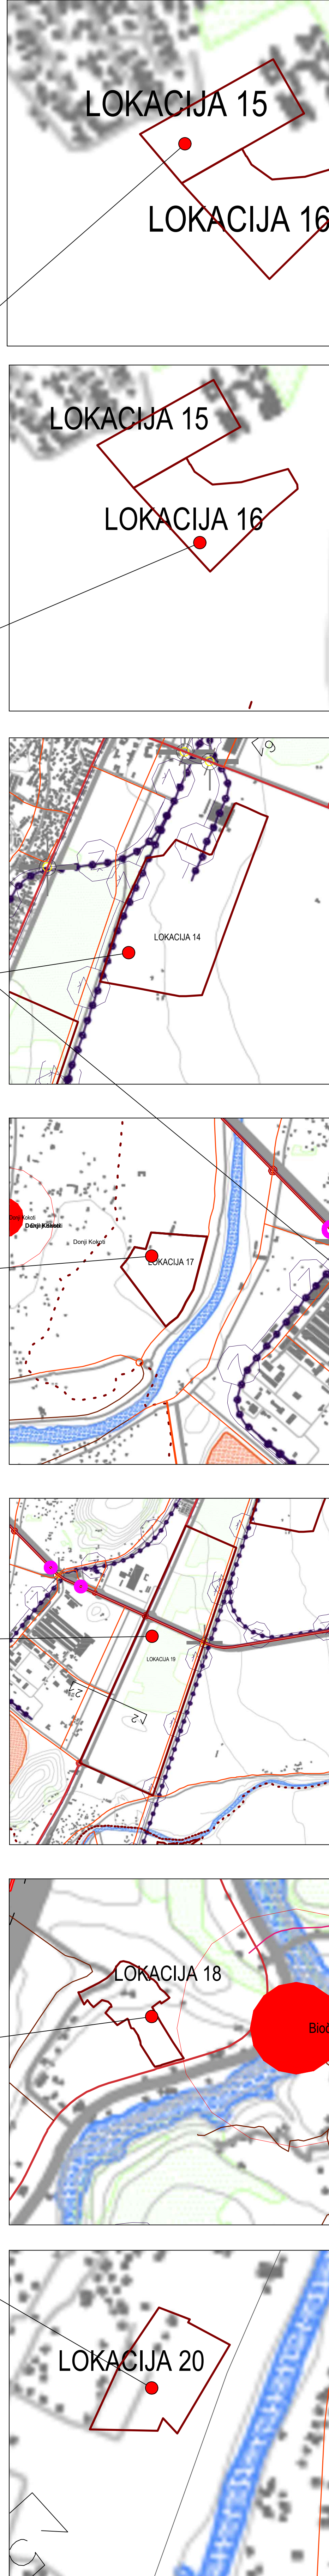
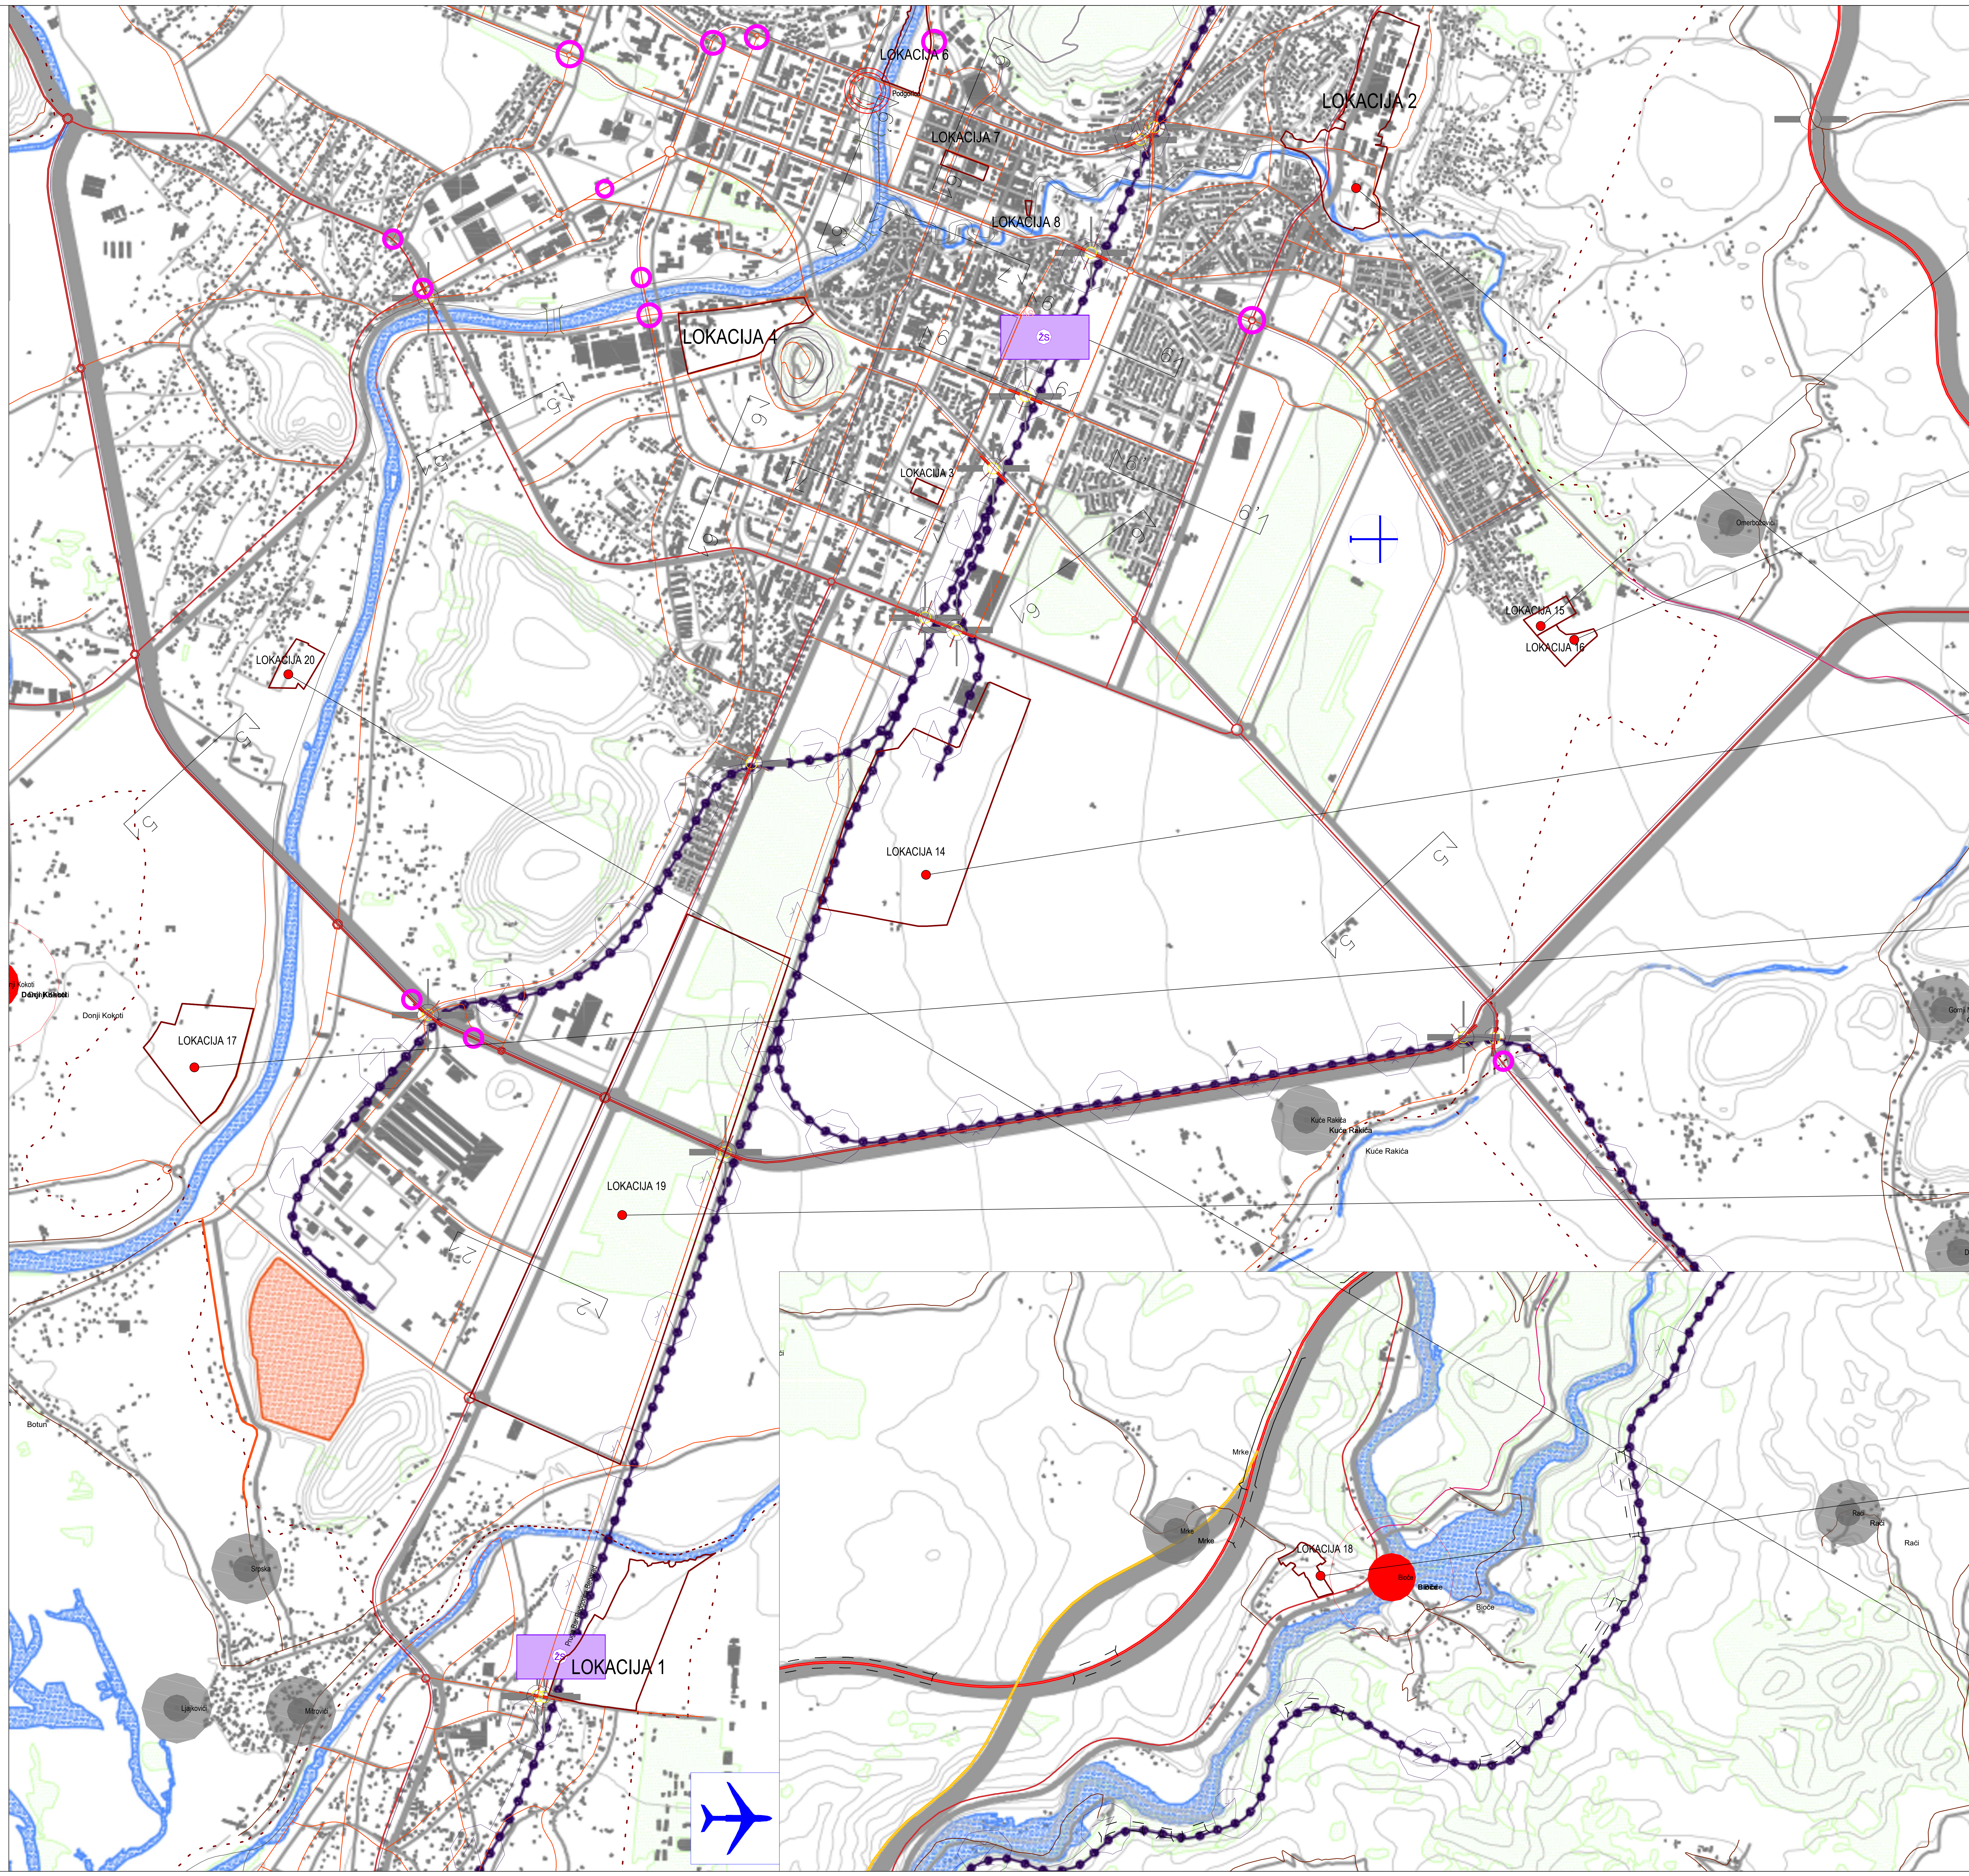


Poprečni presjeci
Ulice u naseljima
Primarna mreža

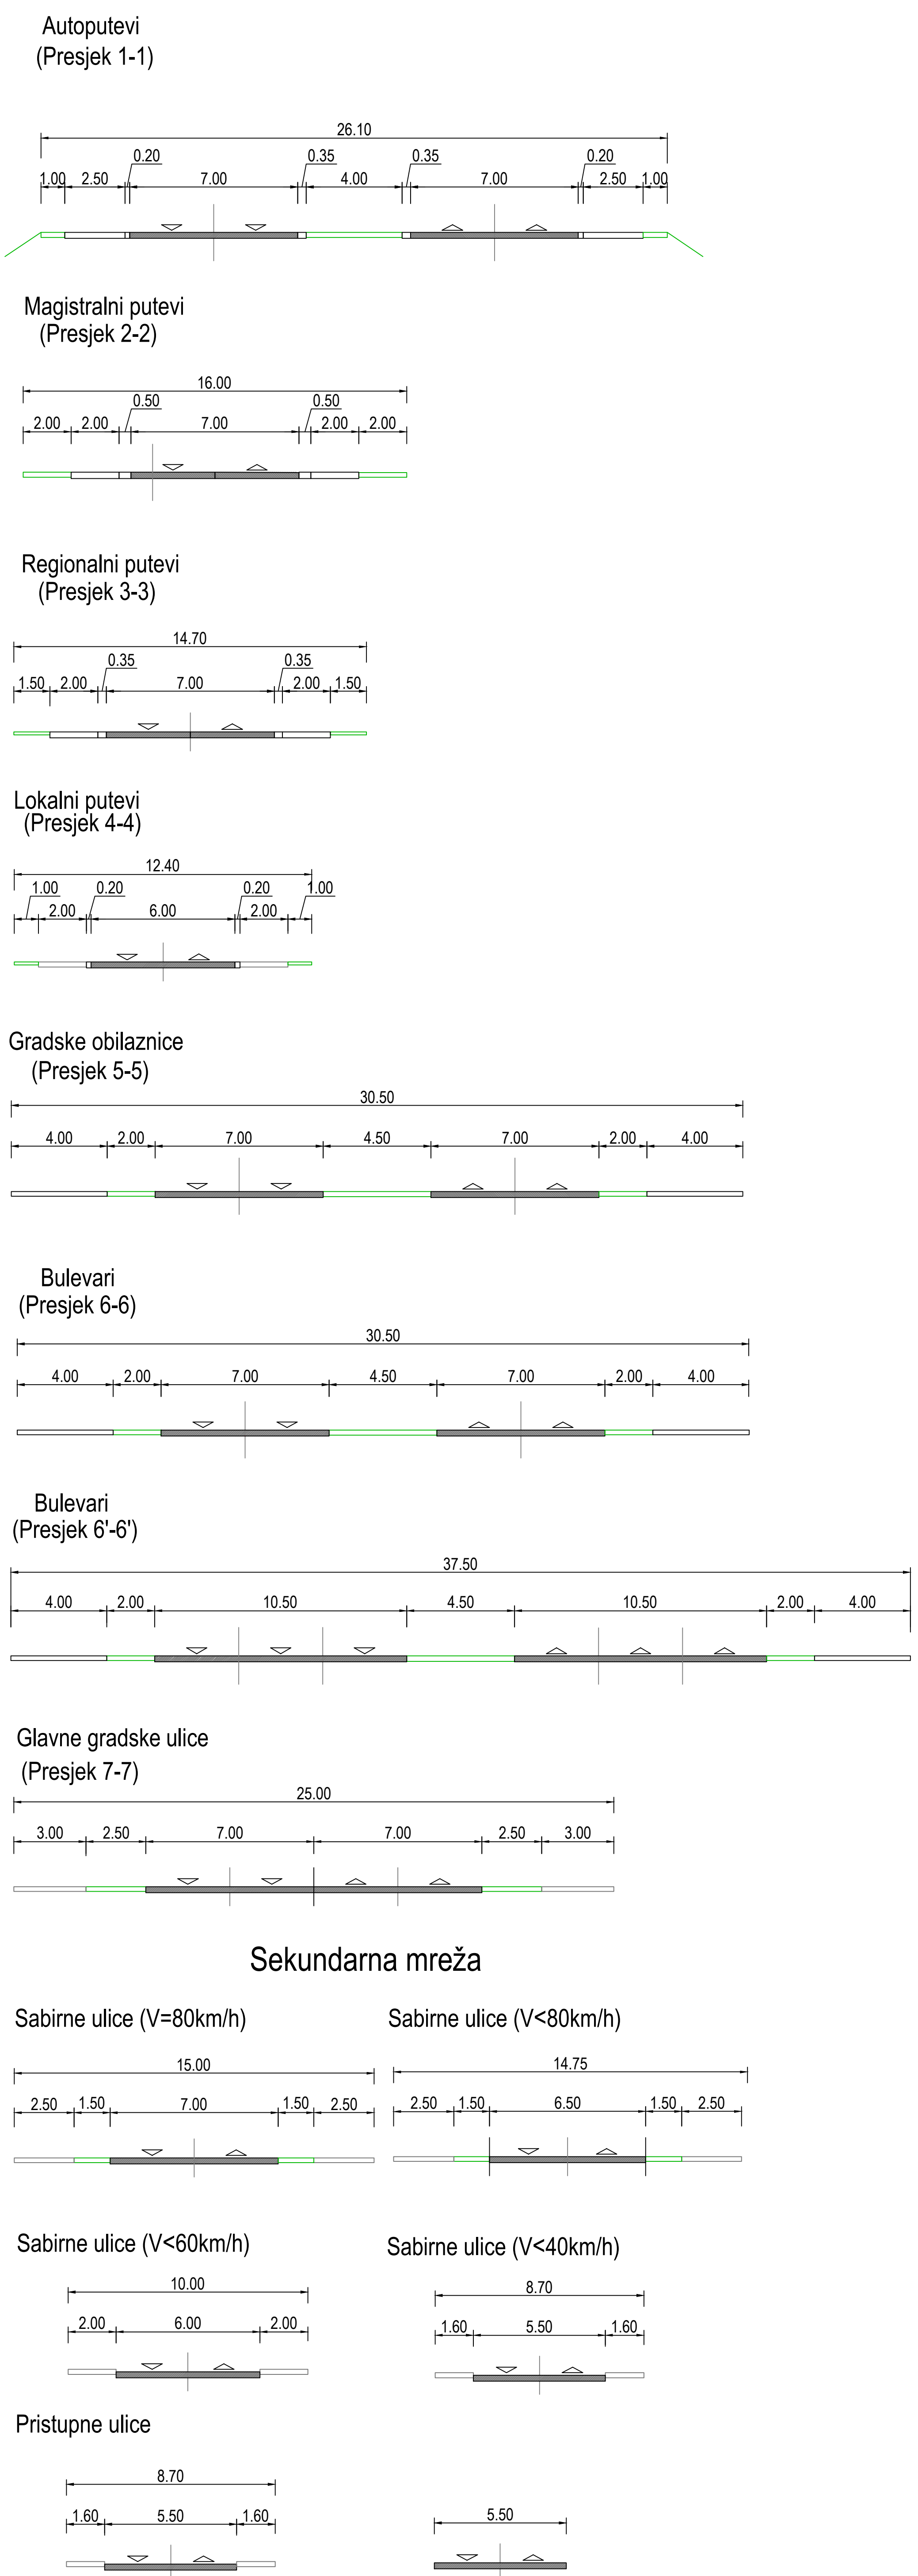

- LEGENDA:
- Granica PUP-a
 - Granica GUR-a
 - Autoput
 - Autoput alternativni koridor
 - Brza saobraćajnica
 - Magistrala
 - Regionalni put
 - Ulice u naseljima
 - Glavne gradske ulice
 - Bulevar
 - Lokalni put
 - Lokalni nekategorisani put
 - Biciklistička staza
 - Pješačka staza
 - Željeznička pruga
 - Autobuska stanica
 - Željeznička stanica
 - Aerodrom
 - Sportski aerodrom
 - Petlja autoputa
 - Denivelisana raskrsnica
 - Most
 - Tunel
 - Granica lokacije izmjena
 - Oznaka lokacije saobraćajnih izmjena

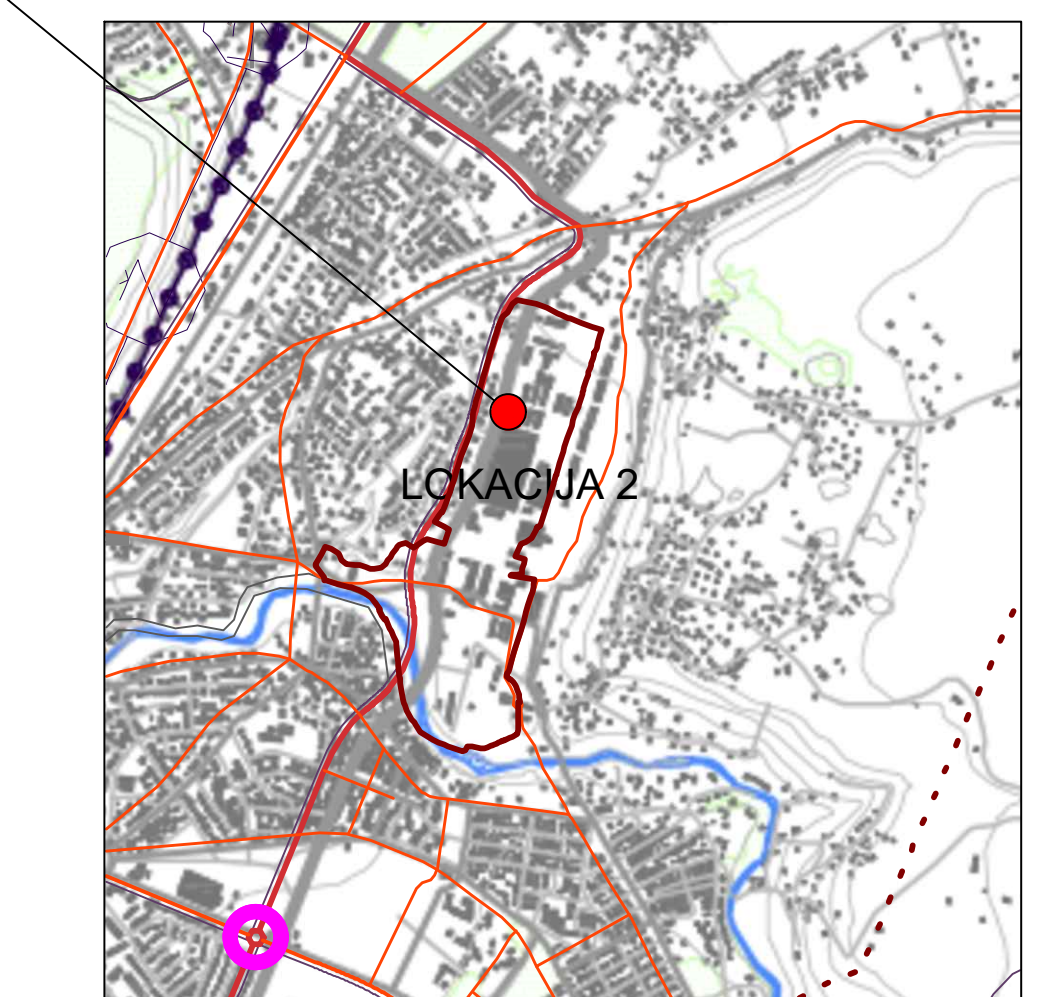

IZMJENE I DOPUNE PROSTORNO URBANISTIČKOG
PLANA GLAVNOG GRADA PODGORICE