


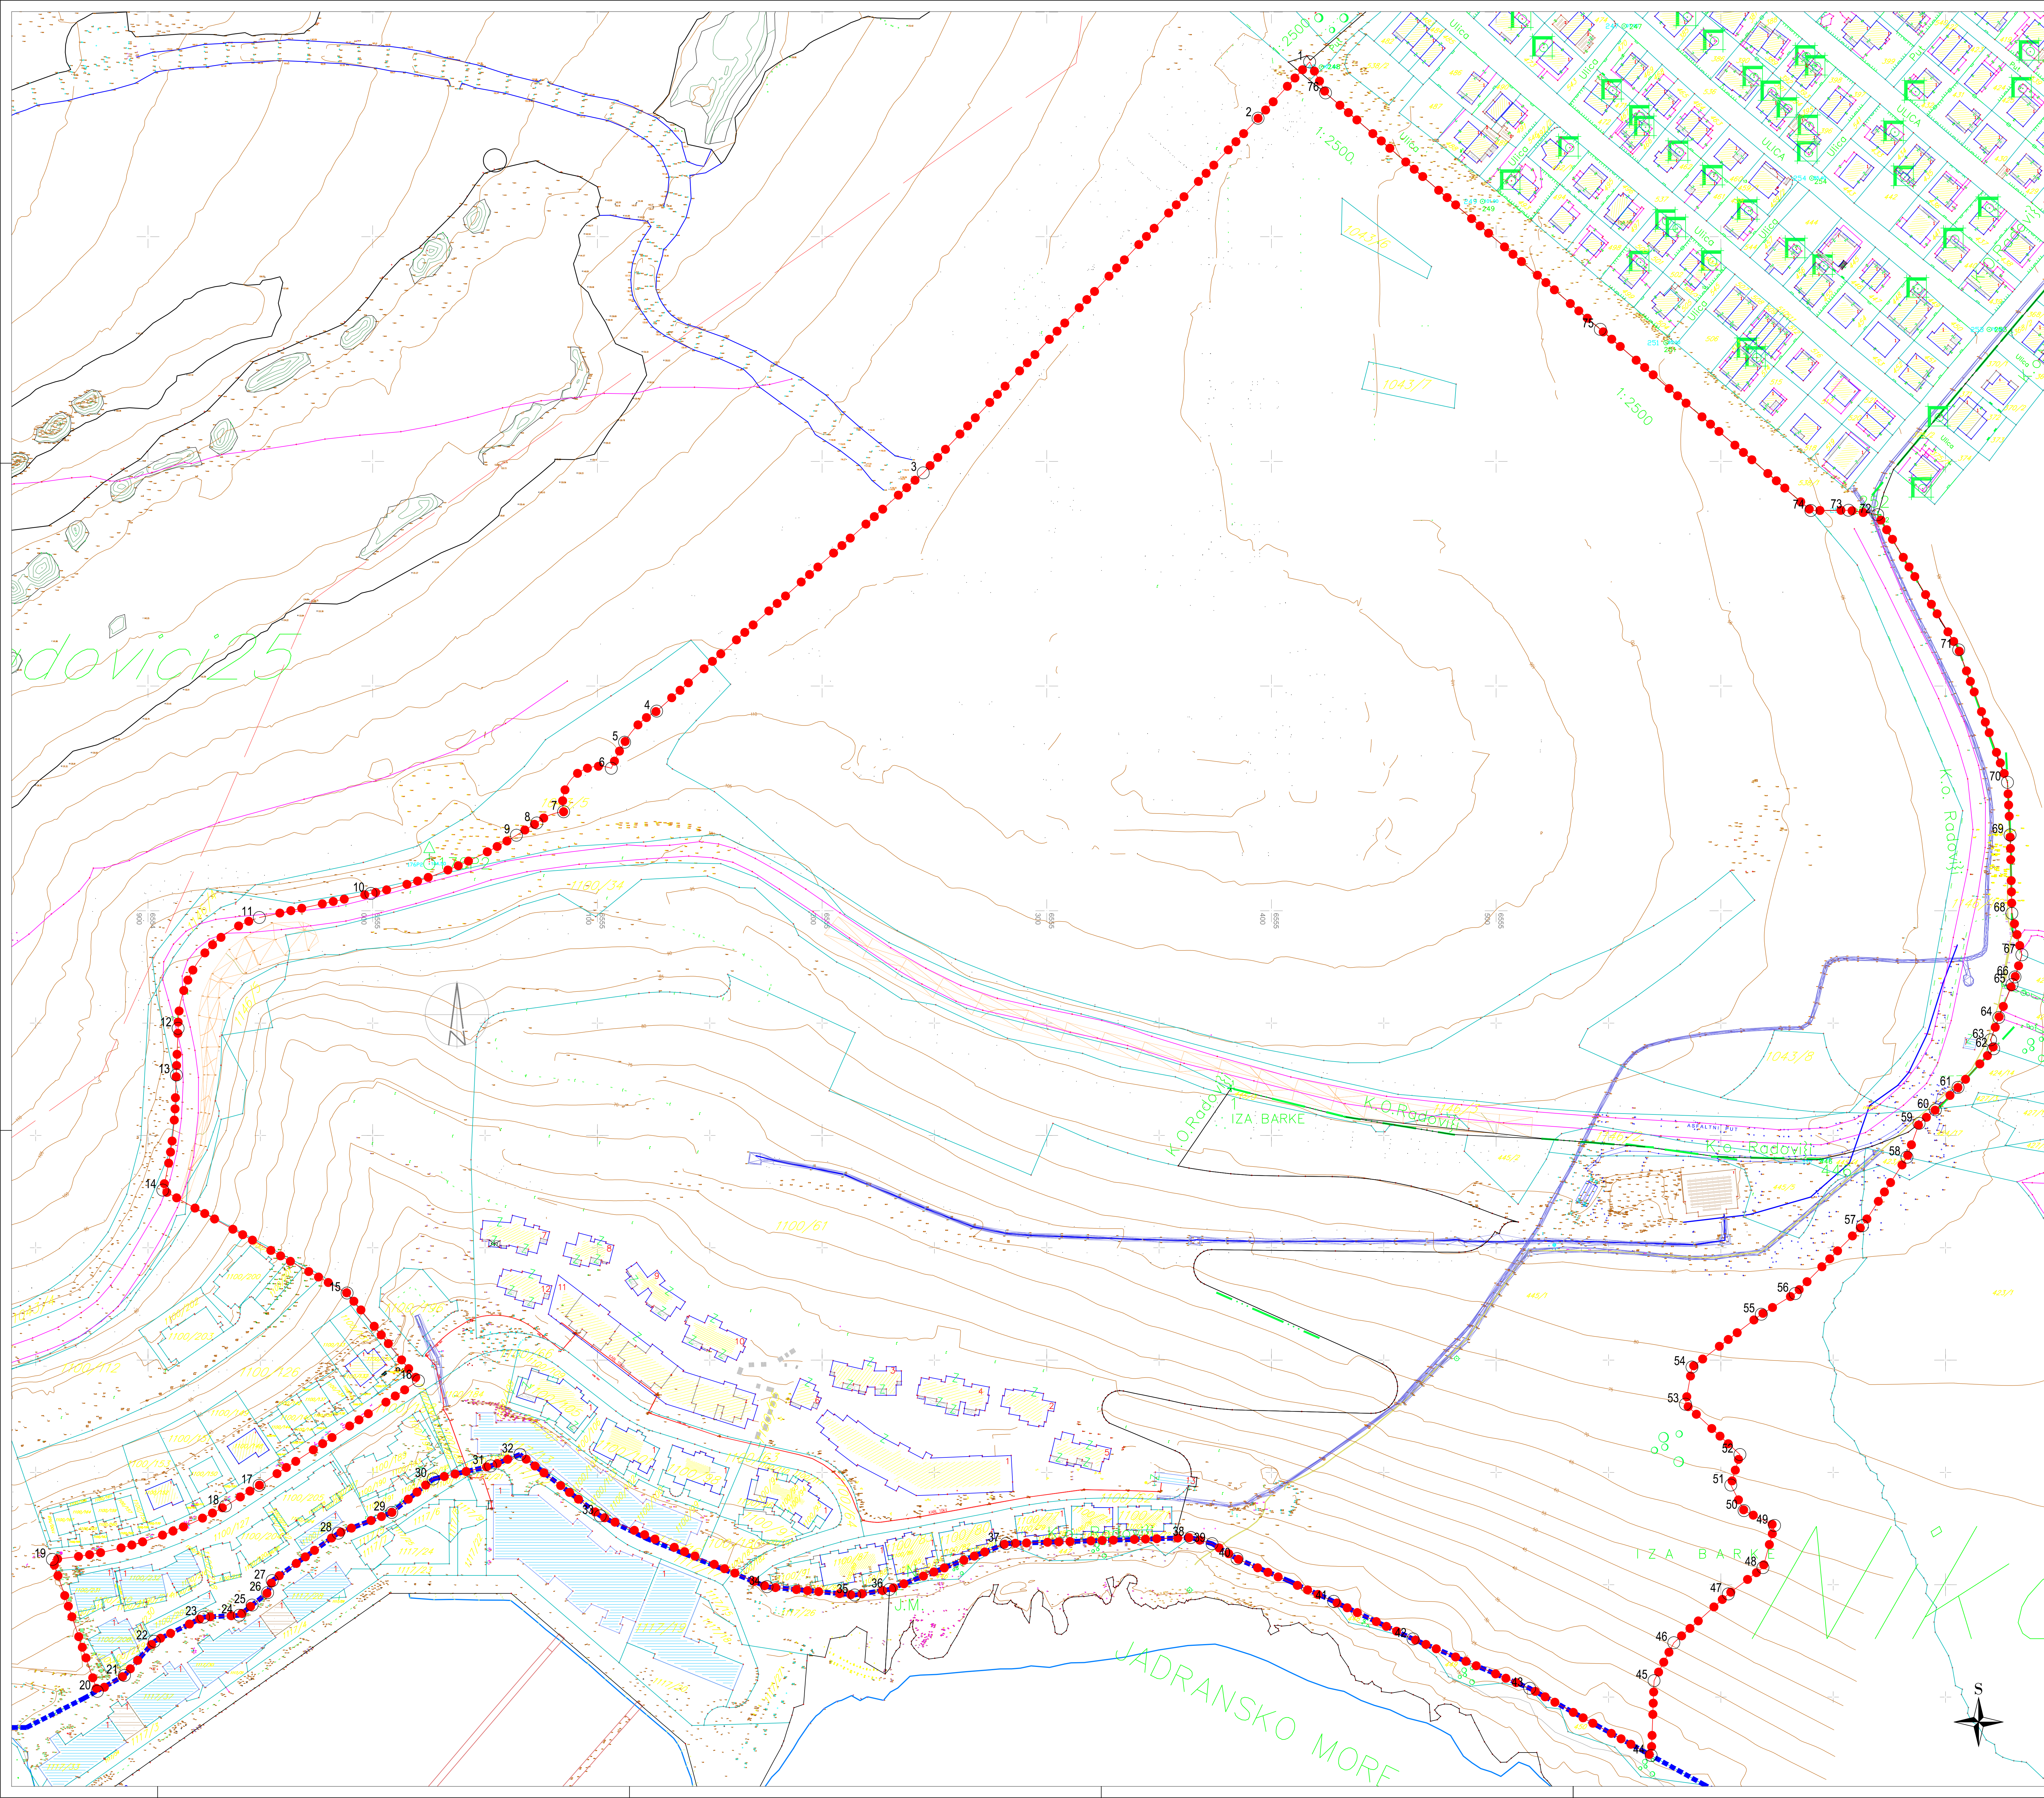

LEGENDA:

- GRANICA ZAHVATA PLANA
- GRANICA MORSKOG DOBRA
- GRANICA I BROJ KATASTRARSKE PARCELE


koordinatne prelomnih tačaka granice plana

1	6555417.02 469477.83	51	6555604.46 4693844.37
2	6555394.06 469452.75	52	6555604.51 4693857.96
3	6555245.03 4694294.91	53	6555584.26 4693880.37
4	6555136.39 4694186.05	54	6555587.20 4693906.30
5	6555112.12 4694174.99	55	6555588.06 4693920.41
6	6555106.21 4694163.39	56	6555633.12 4693929.59
7	6555084.89 4694144.06	57	6555663.04 4693950.79
8	6555073.04 4694139.05	58	6555682.86 4693990.29
9	6555064.00 4694133.59	59	6555682.22 4694005.36
10	6554999.23 4694107.70	60	6555695.54 4694011.39
11	6554949.55 4694096.36	61	6555705.58 4694022.38
12	6554913.39 4694047.07	62	6555721.49 4694038.56
13	6554912.65 4694026.89	63	6555730.08 4694042.55
14	6554906.59 4693975.65	64	6555723.73 4694052.47
15	6554988.65 4693929.84	65	6555720.64 4694067.14
16	6555020.39 4693906.81	66	6555720.97 4694070.51
17	6554949.46 4693844.24	67	6555734.01 4694080.39
18	6554934.48 4693835.04	68	6555725.57 4694098.84
19	6554857.44 4693811.27	69	6555728.76 4694133.74
20	6554877.45 4693762.56	70	6555727.59 4694157.13
21	6554889.53 4693759.62	71	6555705.90 4694216.09
22	6554902.78 4693774.83	72	6555695.84 4694276.37
23	6554924.70 4693785.59	73	6555656.89 4694278.27
24	6554940.89 4693786.40	74	6555640.10 4694278.15
25	6554946.36 4693780.04	75	6555546.39 4694358.76
26	6554953.27 4693796.49	76	6555424.07 4694464.02
27	6554955.29 4693801.81		
28	6554984.67 4693822.95		
29	6555006.51 4693832.18		
30	6555026.92 4693847.10		
31	6555052.51 4693852.38		
32	6555065.54 4693857.99		
33	6555101.31 4693860.05		
34	6555175.52 4693799.11		
35	6555214.52 4693795.44		
36	6555230.02 4693797.04		
37	6555281.91 4693818.33		
38	6555364.11 4693820.99		
39	6555373.57 4693818.29		
40	6555384.69 4693813.60		
41	6555427.71 4693792.59		
42	6555463.02 4693775.86		
43	6555514.97 4693753.90		
44	6555560.05 4693724.00		
45	6555570.30 4693717.51		
46	6555579.12 4693774.20		
47	6555603.36 4693795.88		
48	6555618.79 4693807.63		
49	6555623.93 4693826.37		
50	6555610.34 4693832.98		

IZMJENE I DOPUNE
DETALJNOG URBANISTIČKOG PLANA
"DONJI RADOVIĆI CENTAR"

KONCEPT

odgovoran plan:	MINISTARSTVO ODRŽIVOG RAZVOJA I TURIZMA	odluke u skladu s planom:
godina izrade:	2019. god.	br. 07-2316 Padgorica, 06.06.2019. Vlada Crne Gore Predsjednik Duško Marković, s.r.
izradio:	Ksenija Vukmanović, dipl.inž.arh.	broj grafičkog priloga:
1:1000	TOPOGRAFSKO-KATASTRARSKA PODLOGA SA GRANICOM ZAHVATA	1.

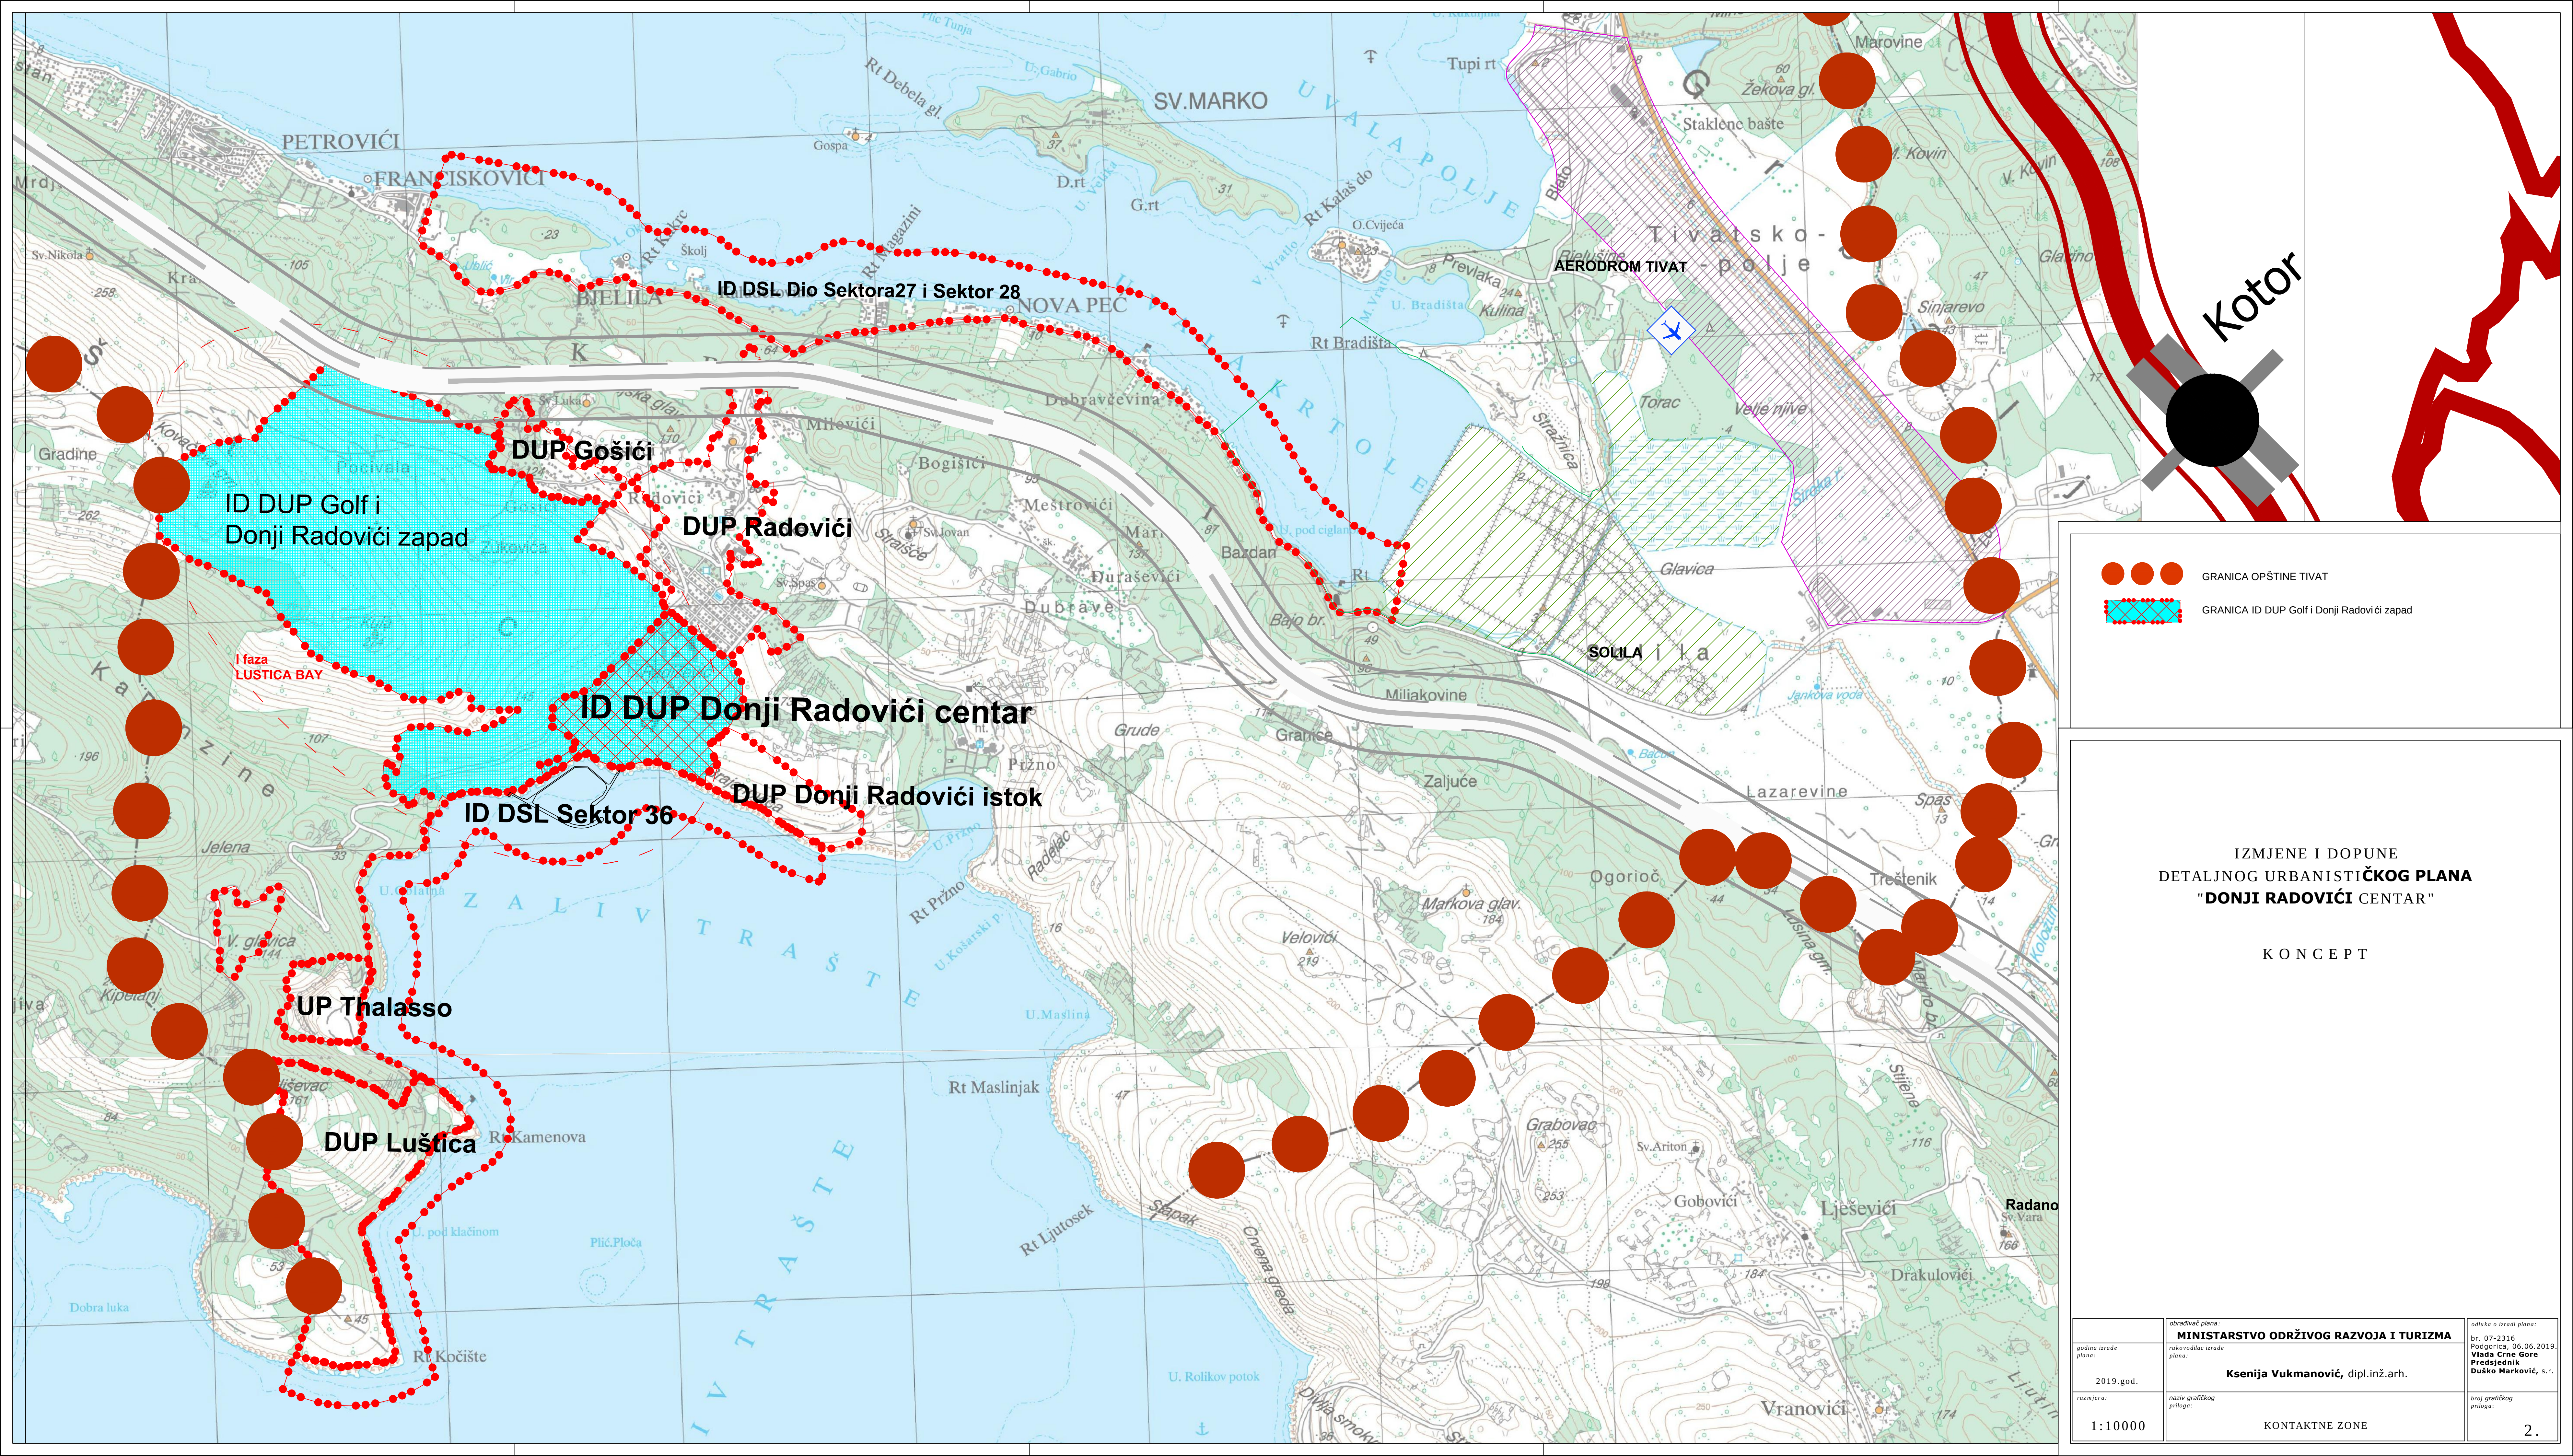


- GRANICA OPŠTINE TIVAT
- GRANICA ID DUP Golf i Donji Radovići zapad

IZMJENE I DOPUNE
DETALJNOG URBANISTIČKOG PLANA
"DONJI RADOVIĆI CENTAR"

KONCEPT

godina izrade plana: 2019. god.		obradivač plana: MINISTARSTVO ODRŽIVOG RAZVOJA I TURIZMA	odluka o izradi plana: br. 07-2316 Podgorica, 06.06.2019. Vlada Crne Gore
razmjera: 1:10000		rukovodilac izrade plana: Ksenija Vukmanović, dipl.inž.arh.	Predsjednik Duško Marković, s.r.
		naziv grafičkog priloga: KONTAKTNE ZONE	broj grafičkog priloga: 2.

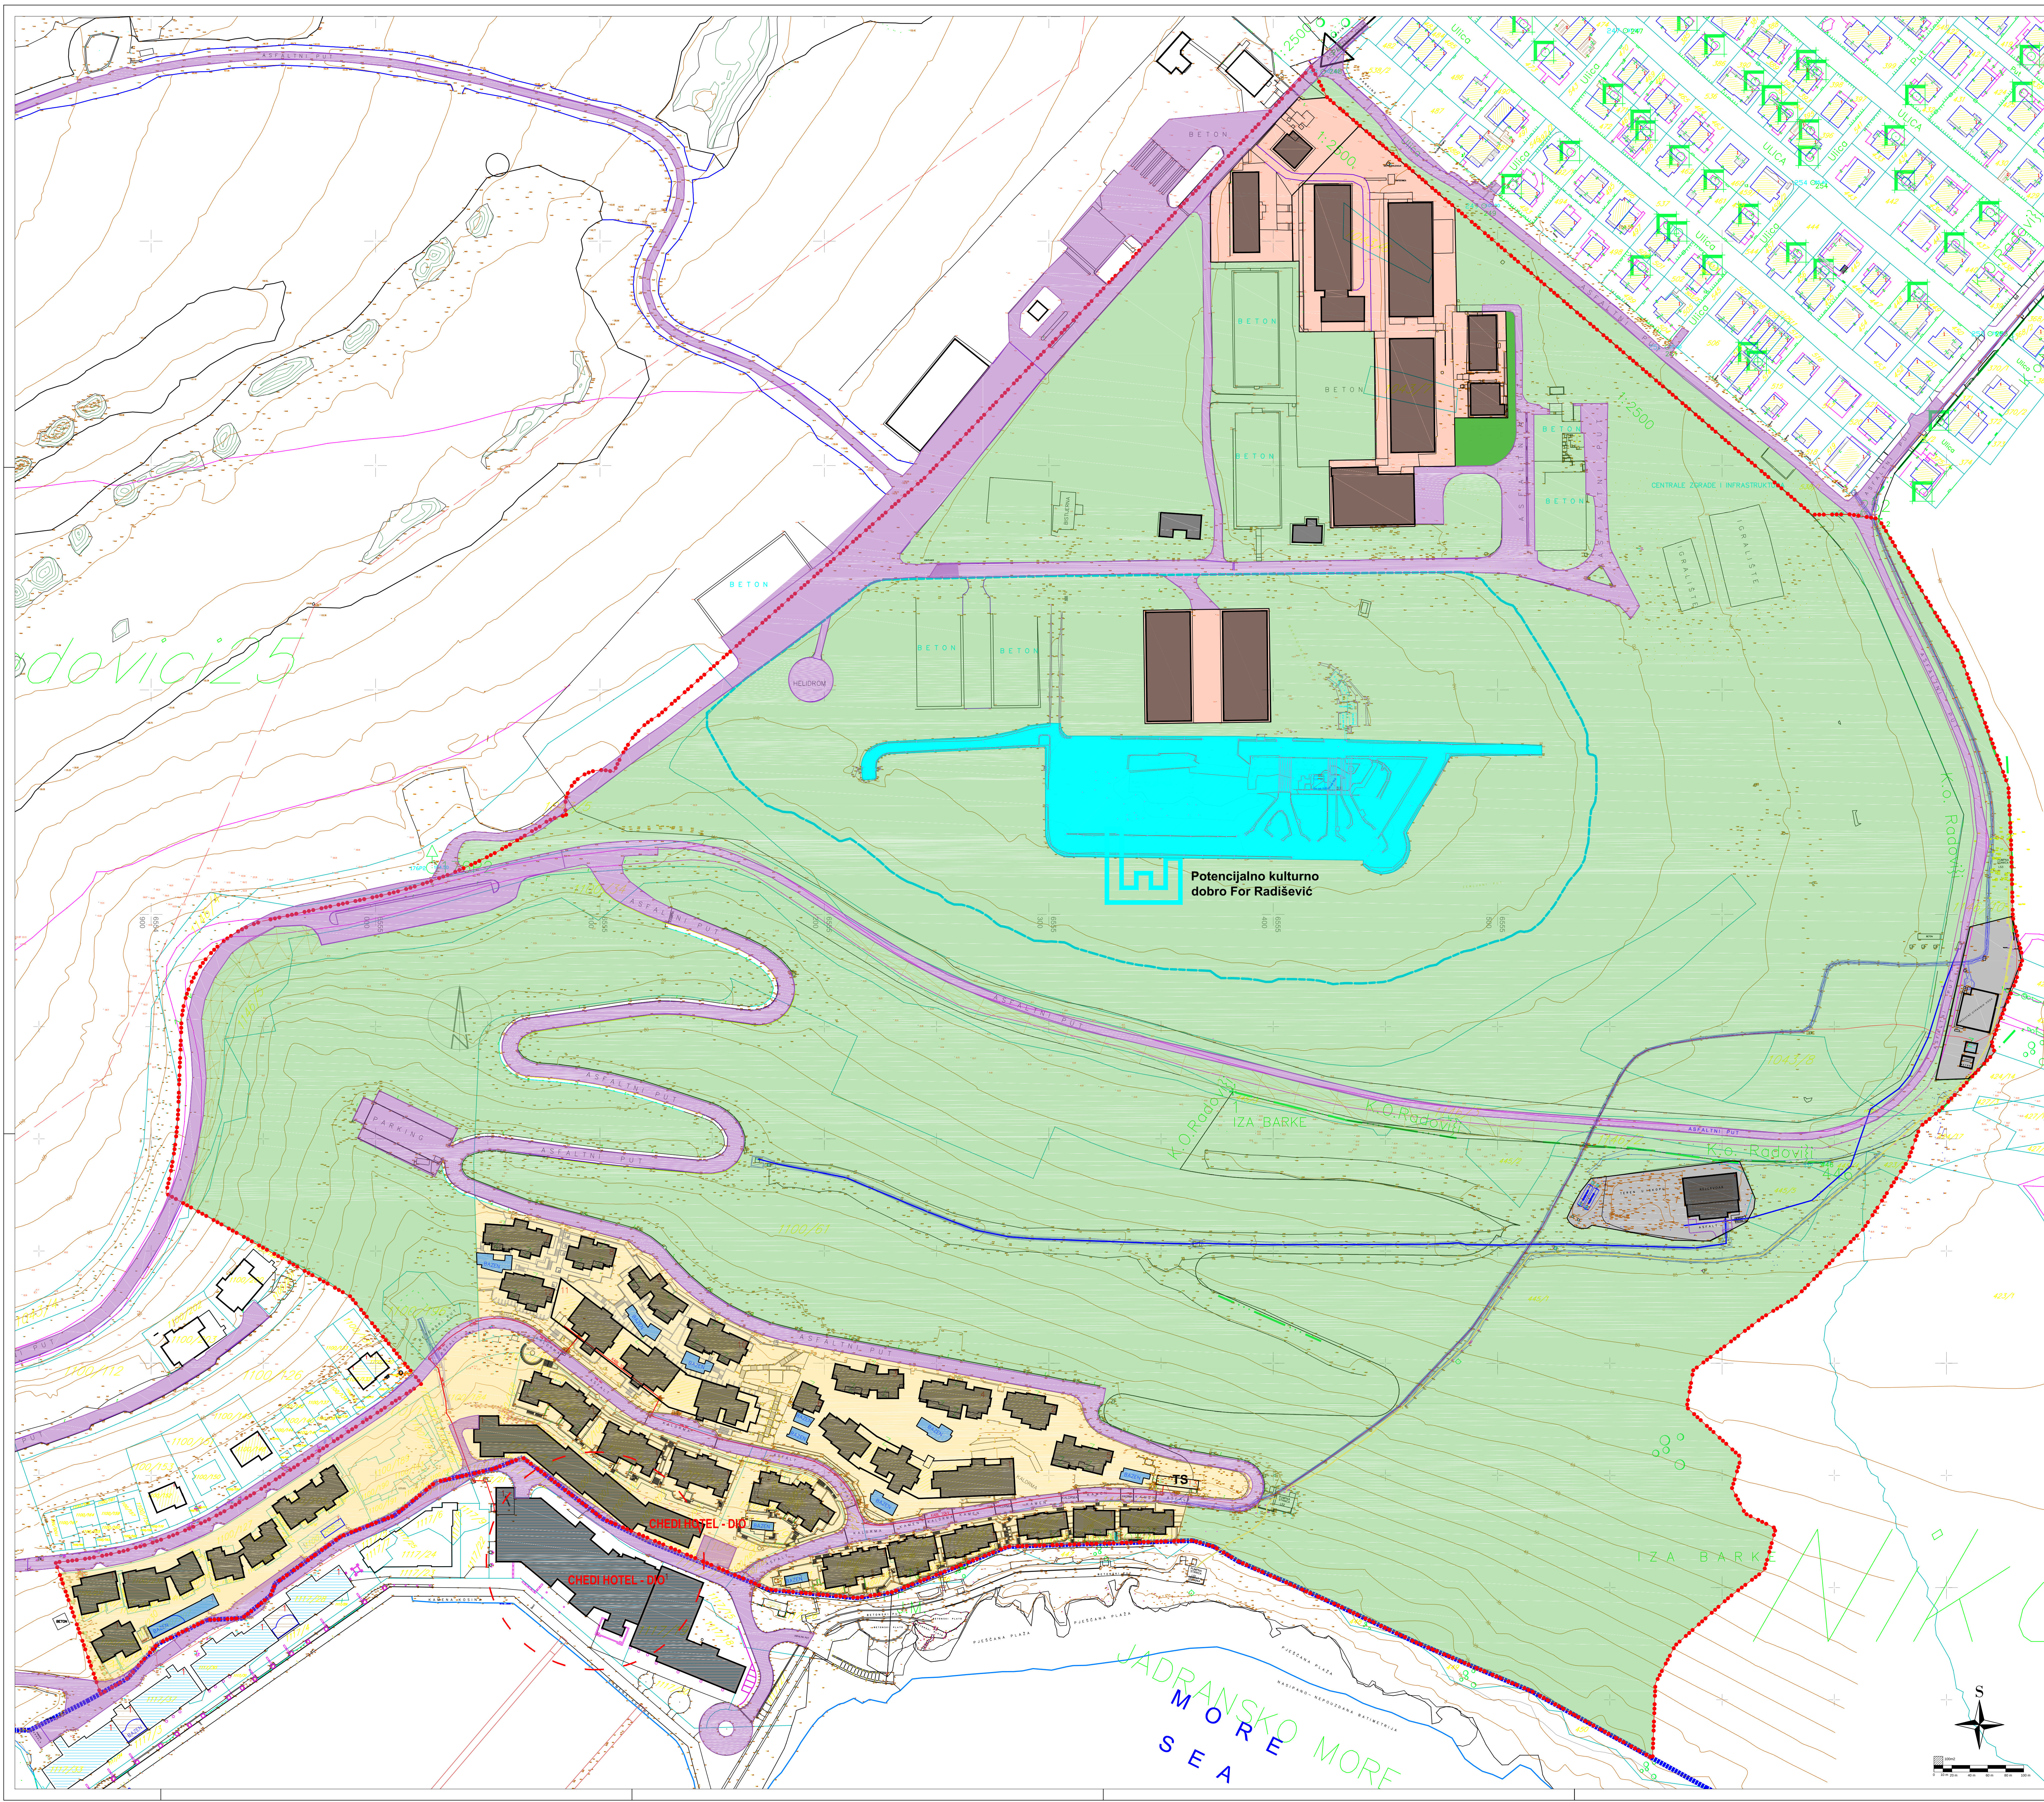

LEGENDA:

- GRANIČA ZAHVATA PLANA
- GRANIČA MORSKOG DOBRA
- GRANIČA I BROJ KATASTARSKE PARCELE
- POSTOJEĆI OBJEKTI
- ULAZ U KOMPLEKS

POSTOJEĆA NAMJENA POVRŠINA

- CENTRALNE DJELATNOSTI- ADMINISTRATIVNI I SKL. PROSTOR KOMPANIJE LD
- MJESOVITA NAMJENA - STANOVNI I TURISTIČKI APARATI
- OBJEKTI TEHNIČKE INFRASTRUKTURE
- ZELENE POVRŠINE - MAKIJA
- POSTOJEĆE SAOBRAĆAJNICE


KULTURNA BAŠTINA

- POTENCIJALNO KULTURNO DOBRO FOR RADISEVIC

IZMJENE I DOPUNE
DETALJNOG URBANISTIČKOG PLANA
"DONJI RADOVIĆI CENTAR"

KONCEPT

obradila plan:	MINISTARSTVO ODRŽIVOG RAZVOJA I TURIZMA	odobrio u ime države:
godina izrade:	2019. god.	br. 07-3316
razmjera:	1:1000	Podgorica, 06.06.2019.
autor projekta:	Ksenija Vukmanović, dipl.inž.arh.	Vlada Crne Gore
prilozi:	ANALIZA POSTOJEĆEG STANJA	Predsjednik
		Duško Marković, s.r.
		3.

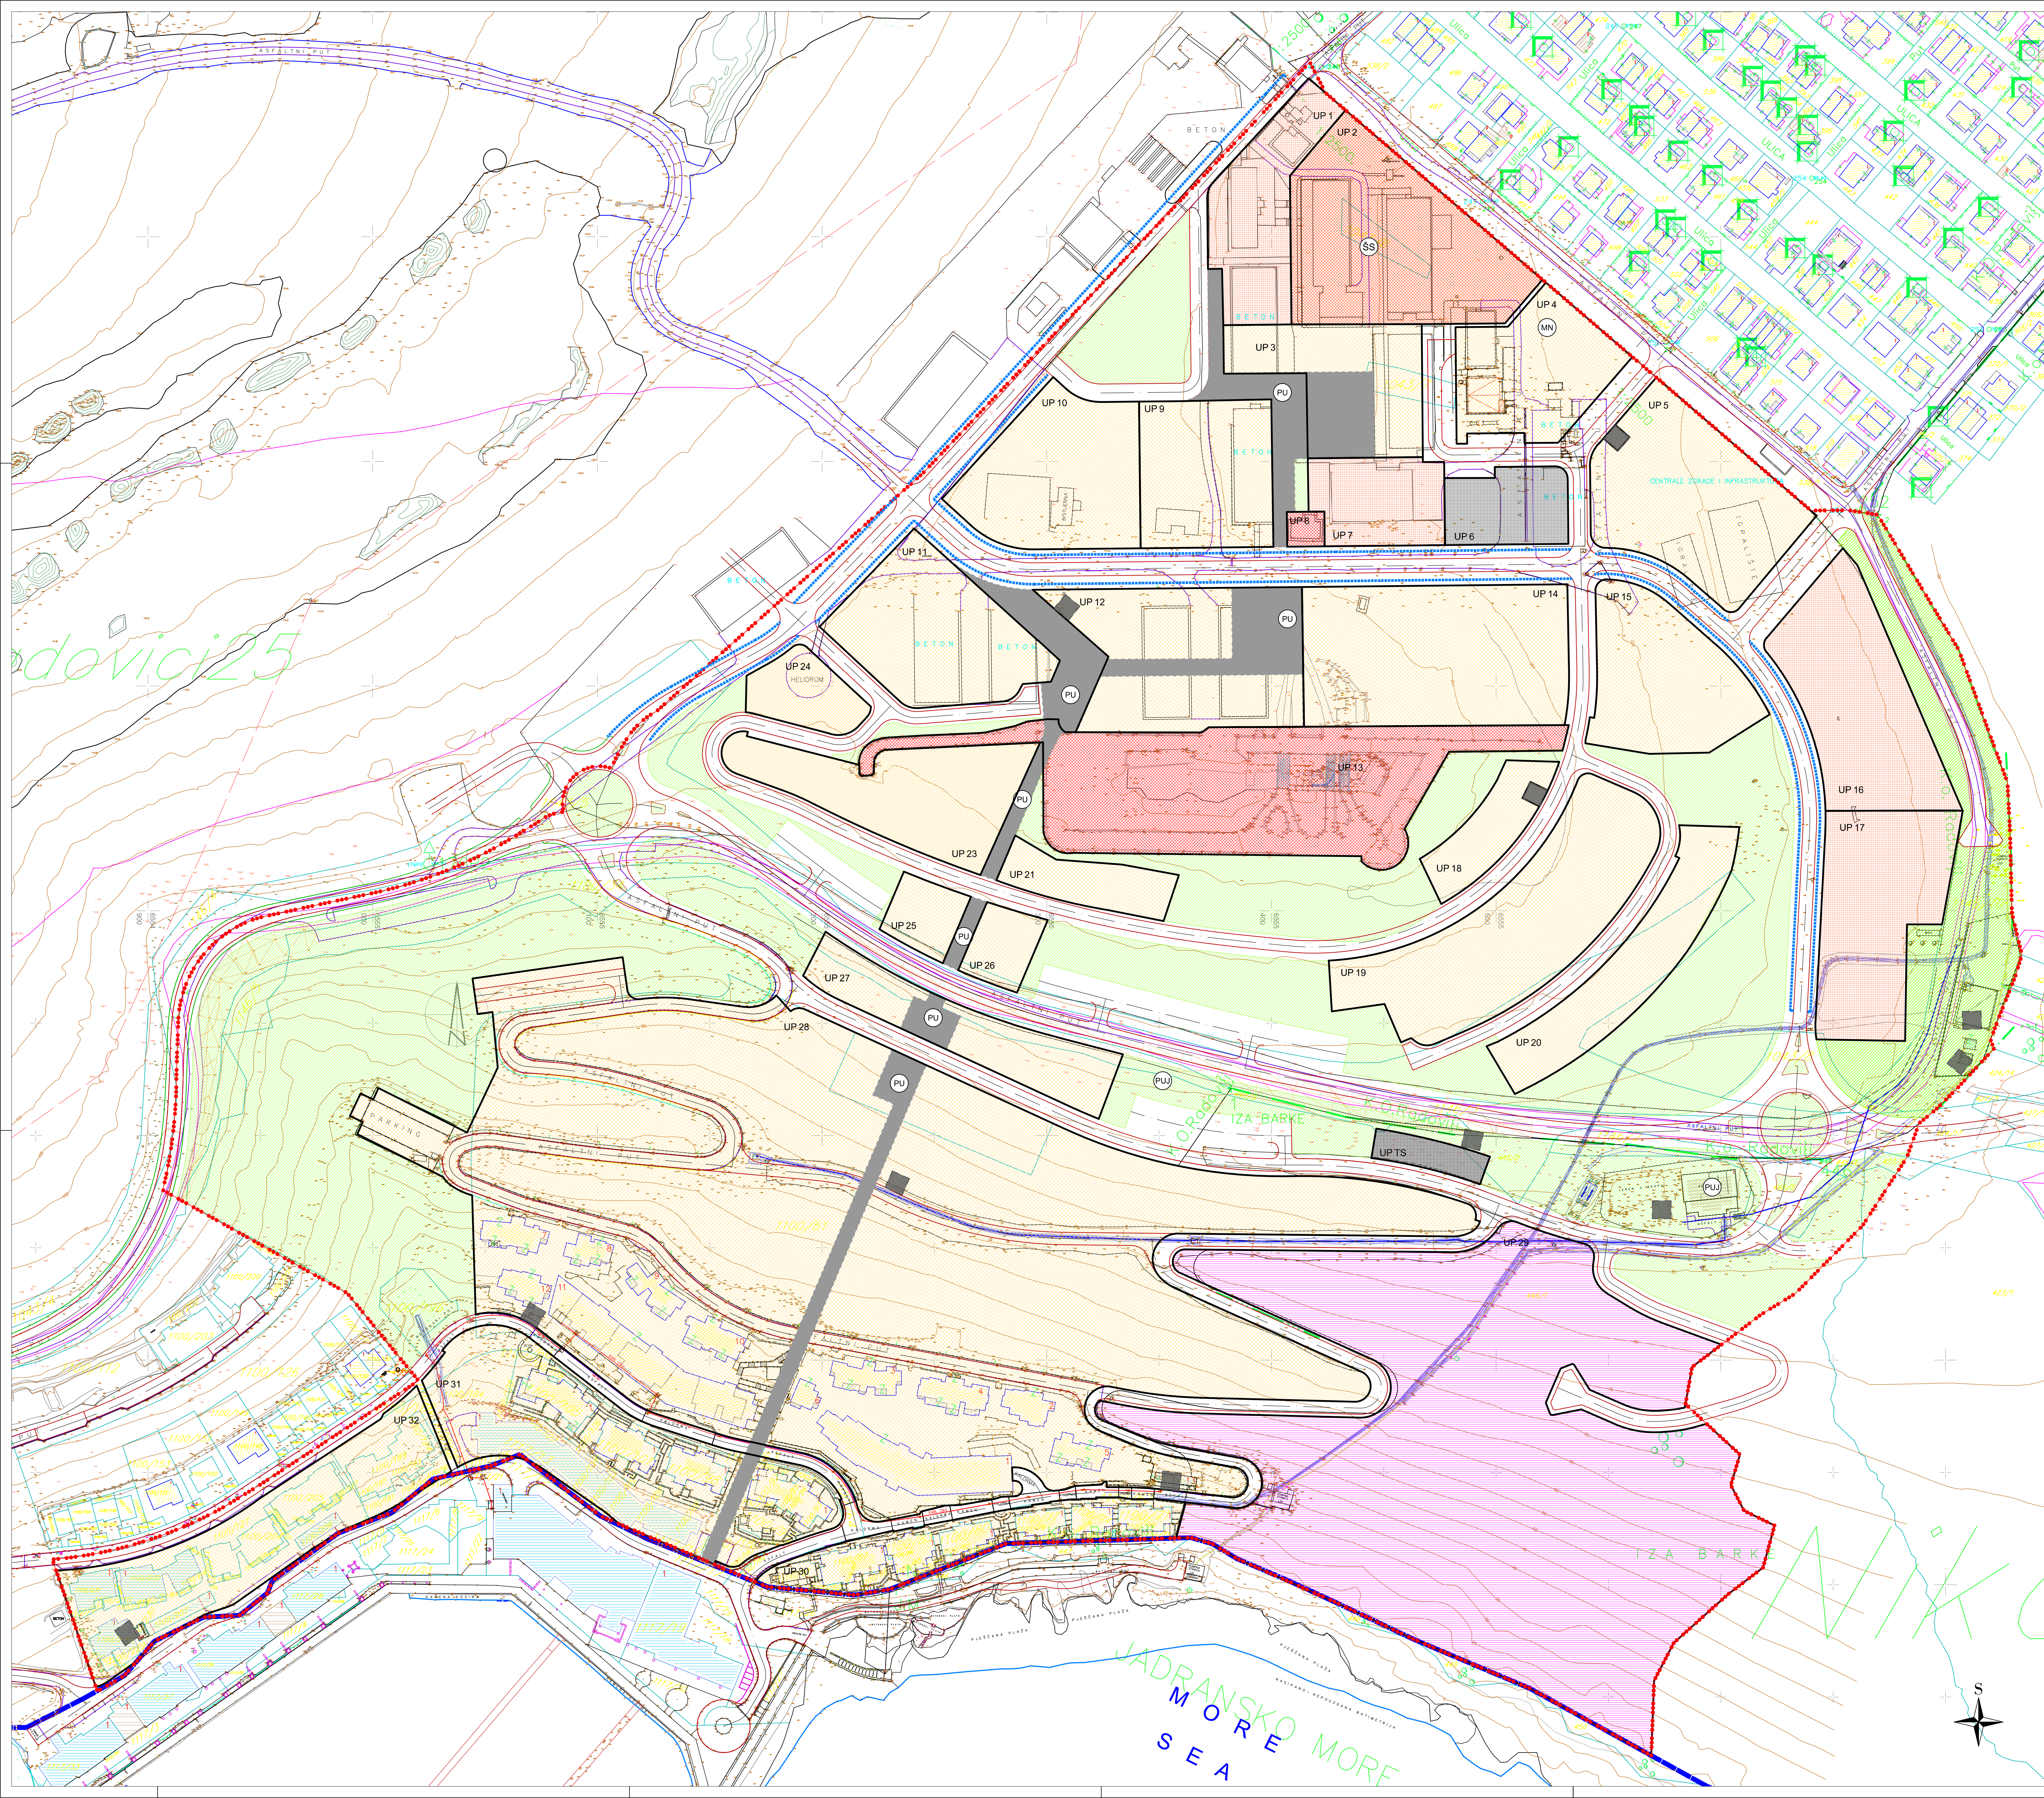

- LEGENDA:**
- GRANICA ZAHVATA PLANA
 - GRANICA I BROJ KATASTARSKÉ PARCELE
 - GRANICA MORSKOG DOBRA
 - GRANICA URBANISTIČKE PARCELE
 - BROJ URBANISTIČKE PARCELE
- NAMJENA POVRŠINA**
- TURISTIČKA NASELJA
 - CENTRALNE DJELATNOSTI
 - MJEŠOVITA NAMJENA
 - POVRŠINE ZA KULTURU
 - ZELENILO JAVNE NAMJENE
 - POVRŠINE ELEKTROENERGETSKE INFRASTRUKTURE
 - POVRŠINE ZA ŠKOLSTVO
 - DRUMSKI SAOBRAĆAJ - GARAŽA
- SAOBRAĆAJ**
- KOLSKA SAOBRAĆAJNICA
 - TROTOAR
 - BICIKLISTIČKA STAZA
 - PJEŠAČKI KORIDOR
 - POTENCIJALNE IOK LOKACIJE

IZMJENE I DOPUNE
DETALJNOG URBANISTIČKOG PLANA
"DONJI RADOVIĆI CENTAR"

KONCEPT

godina izrade 2019. god.	odobrio plan MINISTARSTVO ODRŽIVOG RAZVOJA I TURIZMA	aduka u izradi plana br. 07-2316 Podgorica, 06.06.2019. Vlada Crne Gore Predsjednik Duško Marković, s.r.
razmjera 1:1000	izradio plan Ksenija Vukmanović, dipl.inž.arh.	broj grafičkog priloga
	PLAN NAMJENE POVRŠINA	4.