POPREČNI PROFILI SAOBRAĆAJNICA R=1:100
SAOBRAĆAJNICE - ULICE

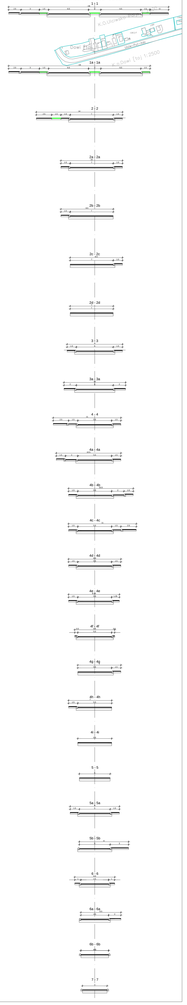

A

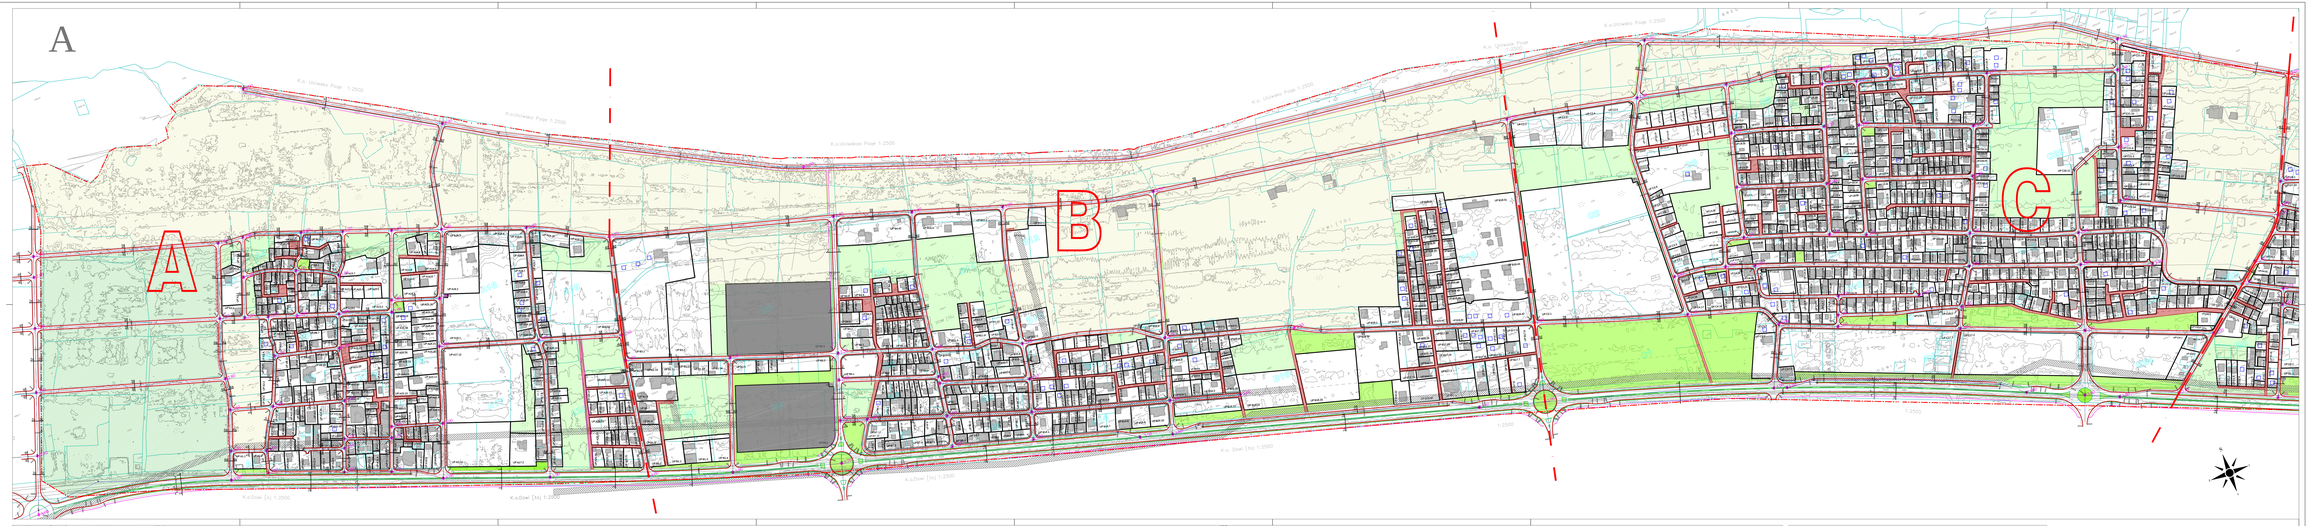

B

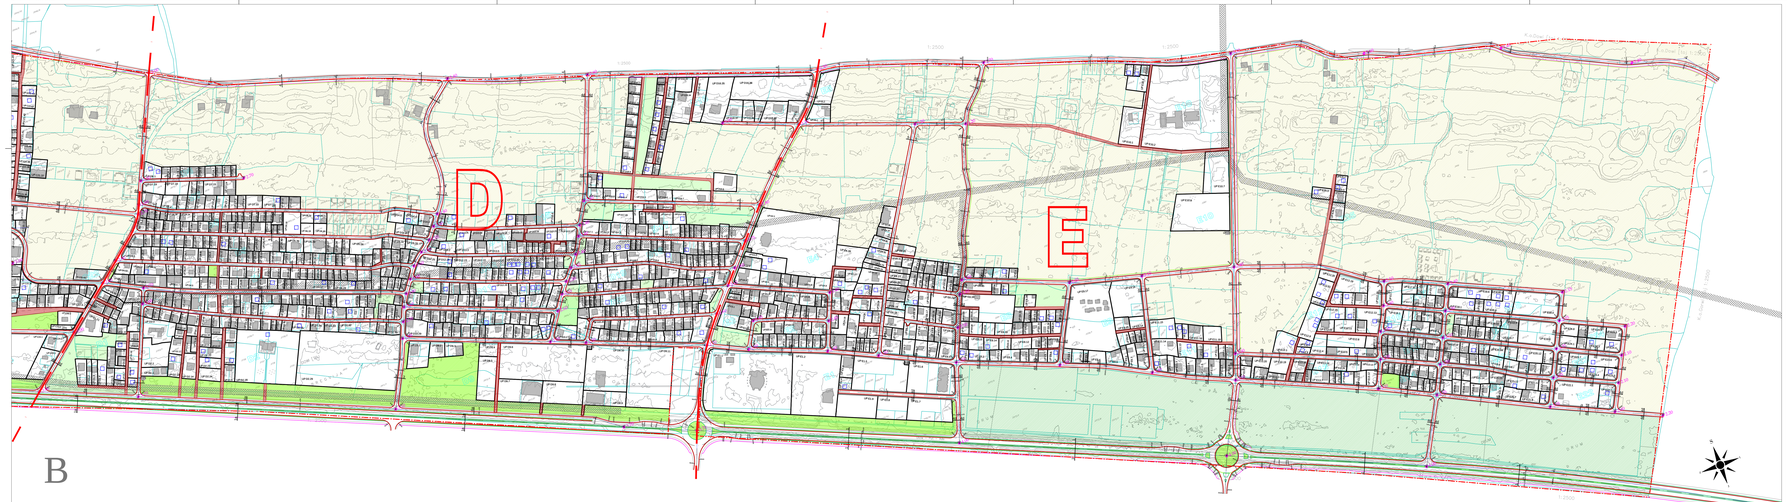

LEGENDA:

- GRANICA ZAHVATA PLANA
- GRANICA I BROJ KATASTARSKE PARCELE
- PODJELA NA PLANSKE ZONE - A,B,C,D,E
- OZNAKA ZONE
- OZNAKA URBANISTIČKOG BLOKA
- GRANICA URBANISTIČKE PARCELE U OKVIRU URBANISTIČKOG BLOKA
- UP/16-6 BROJ URBANISTIČKE PARCELE

SAOBRAĆAJ

- IVIČNJAK
- OSOVINA SAOBRAĆAJNICE
- TROTOAR
- PRESJEK SAOBRAĆAJNICE
- BICIKLISTIČKA STAZA
- TJEMENA
- VISINSKA KOTA SAOBRAĆAJNICE

Koordinate karakterističnih tačaka saobraćajnice

LOKALNA STUDIJA LOKACIJE
"DONJI **ŠTOJ**"

NACRT