



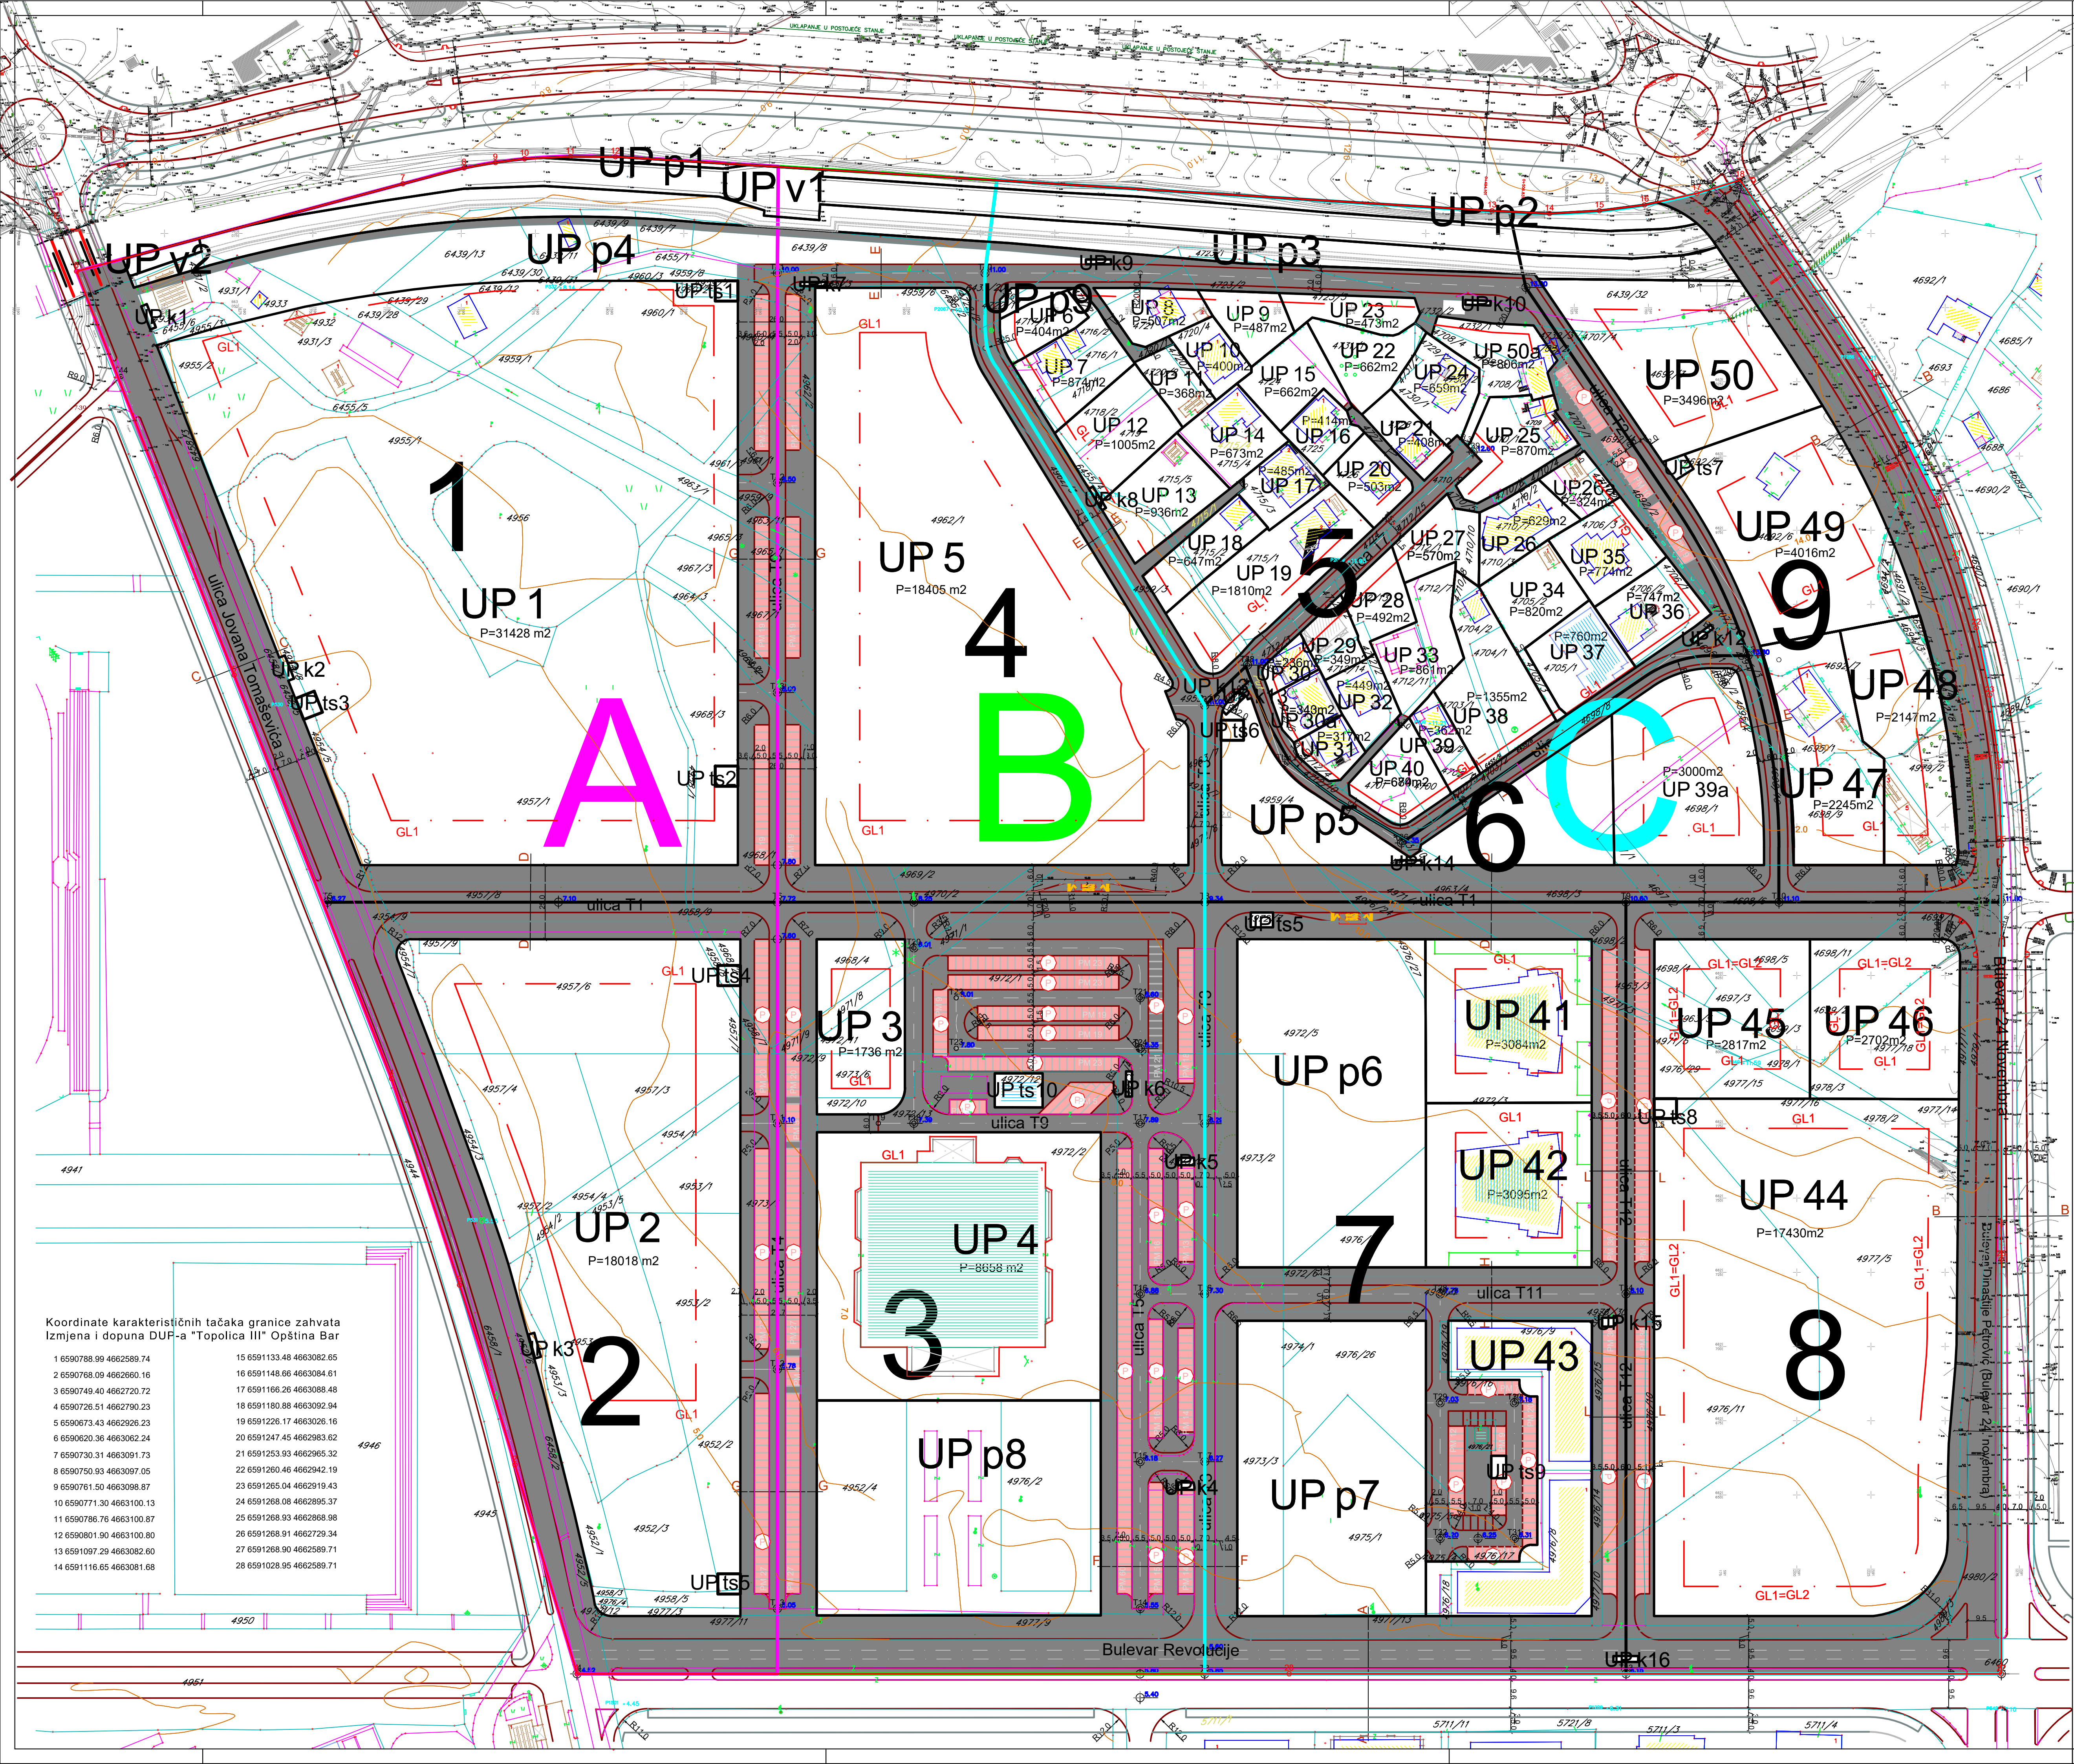

Koordinate karakterističnih tačaka granice zahvata
Izmjena i dopuna DUF-a "Topolica III" Opština Bar

1 6590788.99 4662589.74	15 6591133.48 4663082.65
2 6590788.09 4662960.16	16 6591148.66 4663084.61
3 6590749.40 4662720.72	17 6591166.26 4663088.48
4 6590726.51 4662790.23	18 6591180.88 4663092.94
5 6590673.43 4662926.23	19 6591226.17 4663026.16
6 6590620.36 4663062.24	20 6591247.45 4662963.62
7 6590730.31 4663091.73	21 6591253.93 4662965.32
8 6590750.93 4663097.05	22 6591260.46 4662942.19
9 6590761.50 4663098.87	23 6591265.04 4662919.43
10 6590771.30 4663100.13	24 6591268.08 4662896.37
11 6590786.76 4663100.87	25 6591268.93 4662868.98
12 6590801.90 4663100.80	26 6591268.91 4662729.34
13 6591097.29 4663082.60	27 6591268.90 4662589.71
14 6591116.65 4663081.68	28 6591026.95 4662589.71

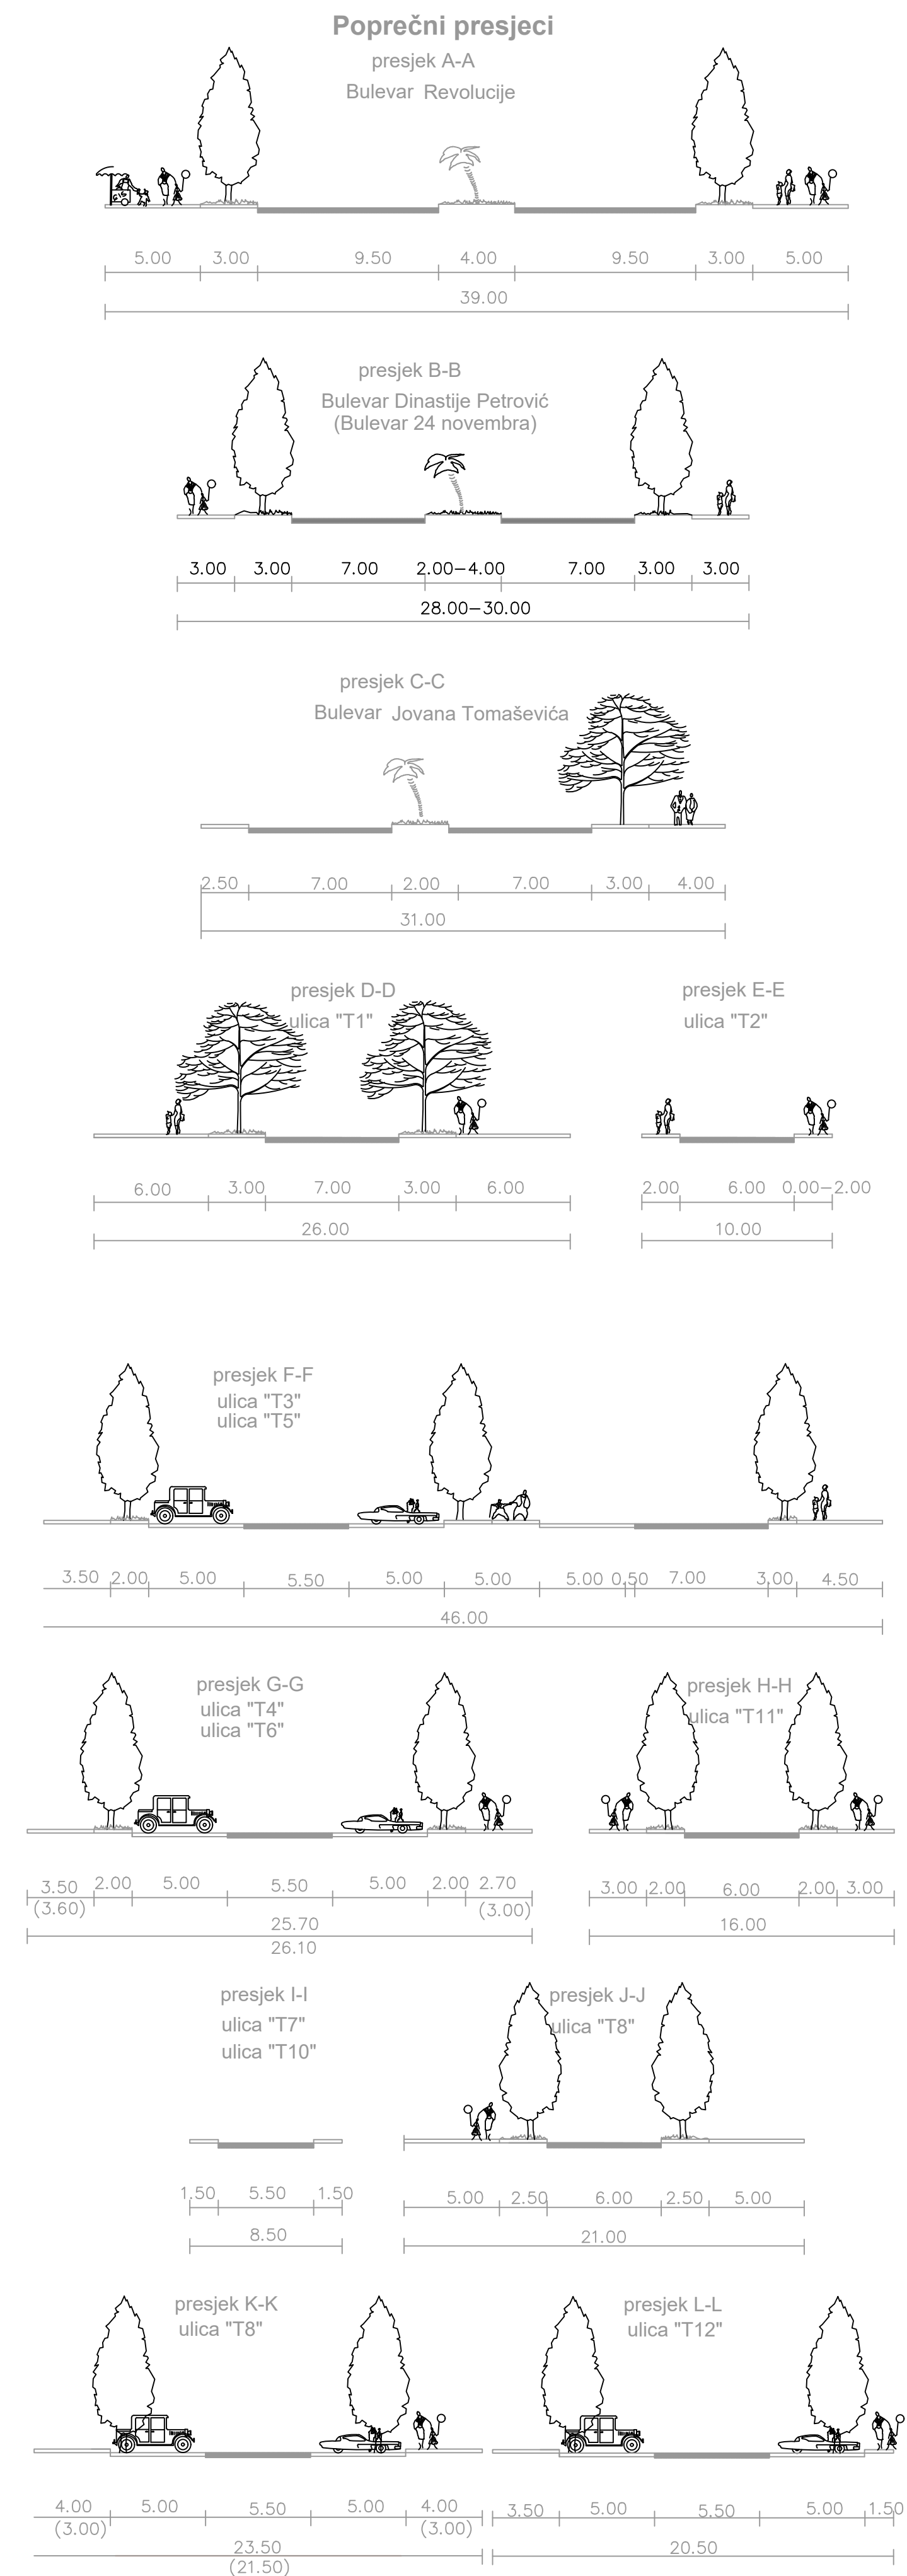


Koordinate presjeka i krajeva osovina

T1 6591268.90 4662849.71	T17 6590978.75 4662775.21	T33 6591142.45 4662589.71	T49 6591183.96 4662931.33
T2 6591268.90 4662589.71	T18 6590902.50 4662775.21	T34 6591142.45 4662717.68	T50 6591183.96 4662932.75
T3 6591000.50 4662589.68	T19 6590890.50 4662775.20	T35 6591183.96 4662932.75	T51 6590926.47 4663036.33
T4 6590789.00 4662589.71	T20 6590902.50 4662834.28	T36 6591066.78 4662869.64	T52 6590978.75 4663061.63
T5 6590704.96 4662949.71	T21 6590978.75 4662817.46	T37 6591000.50 4662915.99	T53 6591026.67 4662986.49
T6 6590656.50 4662849.71	T22 6590916.75 4662817.46	T38 6591014.84 4662929.57	
T7 6590602.50 4662849.71	T23 6590916.75 4662800.46	T39 6591090.90 4663001.36	
T8 6591000.50 4662849.71	T24 6590978.75 4662800.46	T40 6590926.47 4663061.63	
T9 6591142.45 4662849.71	T25 6591000.50 4662775.50	T41 6590856.50 4663061.63	
T10 6591193.99 4662849.71	T26 6591000.50 4662717.68	T42 6590856.50 4662900.99	
T11 6590856.50 4662775.21	T27 6591000.50 4662661.21	T43 6590856.50 4662920.35	
T12 6590856.50 4662892.33	T28 6591079.82 4662717.68	T44 6590856.50 4662920.35	
T13 6590856.50 4662611.71	T29 6591079.82 4662681.01	T45 6590856.50 4662920.35	
T14 6590978.75 4662611.71	T30 6591104.84 4662681.01		
T15 6590978.75 4662681.21	T31 6591104.84 4662681.21		
T16 6590978.75 4662717.68	T32 6591079.82 4662681.01		

Elementi za iskolačvanje krivina

T1	T2	T3	T4	T5
R=205.00m DL=122.38m Tg=43.18m a=34°12'15"	R=40.00m DL=23.97m Tg=12.36m a=28°22'12"	R=25.00m DL=13.79m Tg=7.07m a=31°35'49"	R=200.00m DL=7.39m Tg=3.69m a=2°39'50"	R=40.00m DL=25.55m Tg=13.26m a=30°50'00"

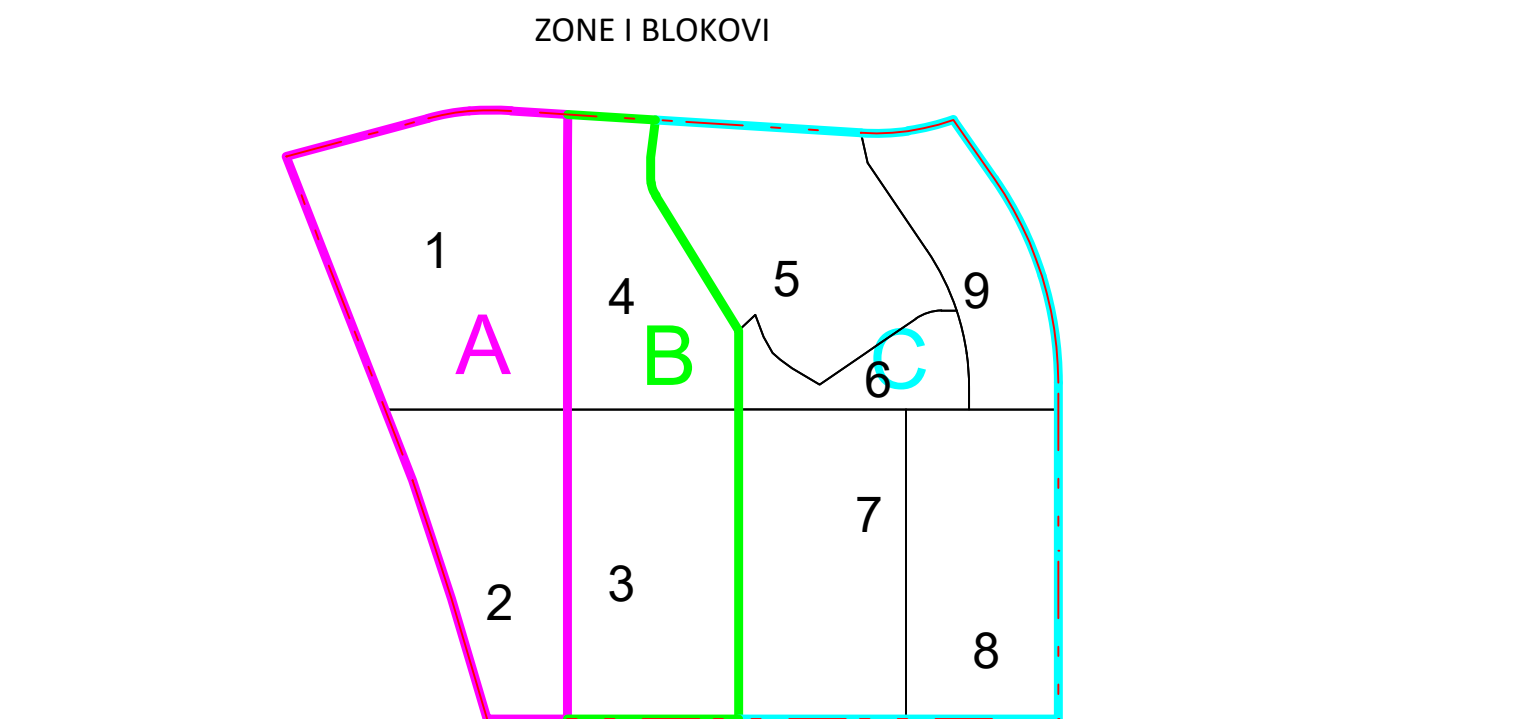

LEGENDA:

---	Granica plana
---	Granica katastarske parcele
4978	Oznaka katastarske parcele
GL1	Gravevinska linija GL1
02	Granica urbanističke parcele
UP 1	Oznaka urbanističke parcele
820m2	Površina urbanističke parcele
---	Ivičnjak
---	Kolsko-pješačke površine
---	Pješačke površine
---	Osovina saobraćajnice
T1	Oznaka mjesta priključka
T11	Oznaka presjeka tangenta
○	Parking
---	Most
---	Drvorod

IZMJENE I DOPUNE
DETALJNOG URBANISTIČKOG PLANA
"TOPOLICA III" OPŠTINA BAR

PLANIRANO STANJE:	
SAOBRAĆAJ	
NARUČILAC:	Oznaka sjevera
VLADA CRNE GORE	
OBRABIVAČ:	Razmjera
MINISTARSTVO EKOLOGIJE, PROSTORNOG PLANIRANJA I URBANIZMA	R 1:1000
	Broj lista
	10