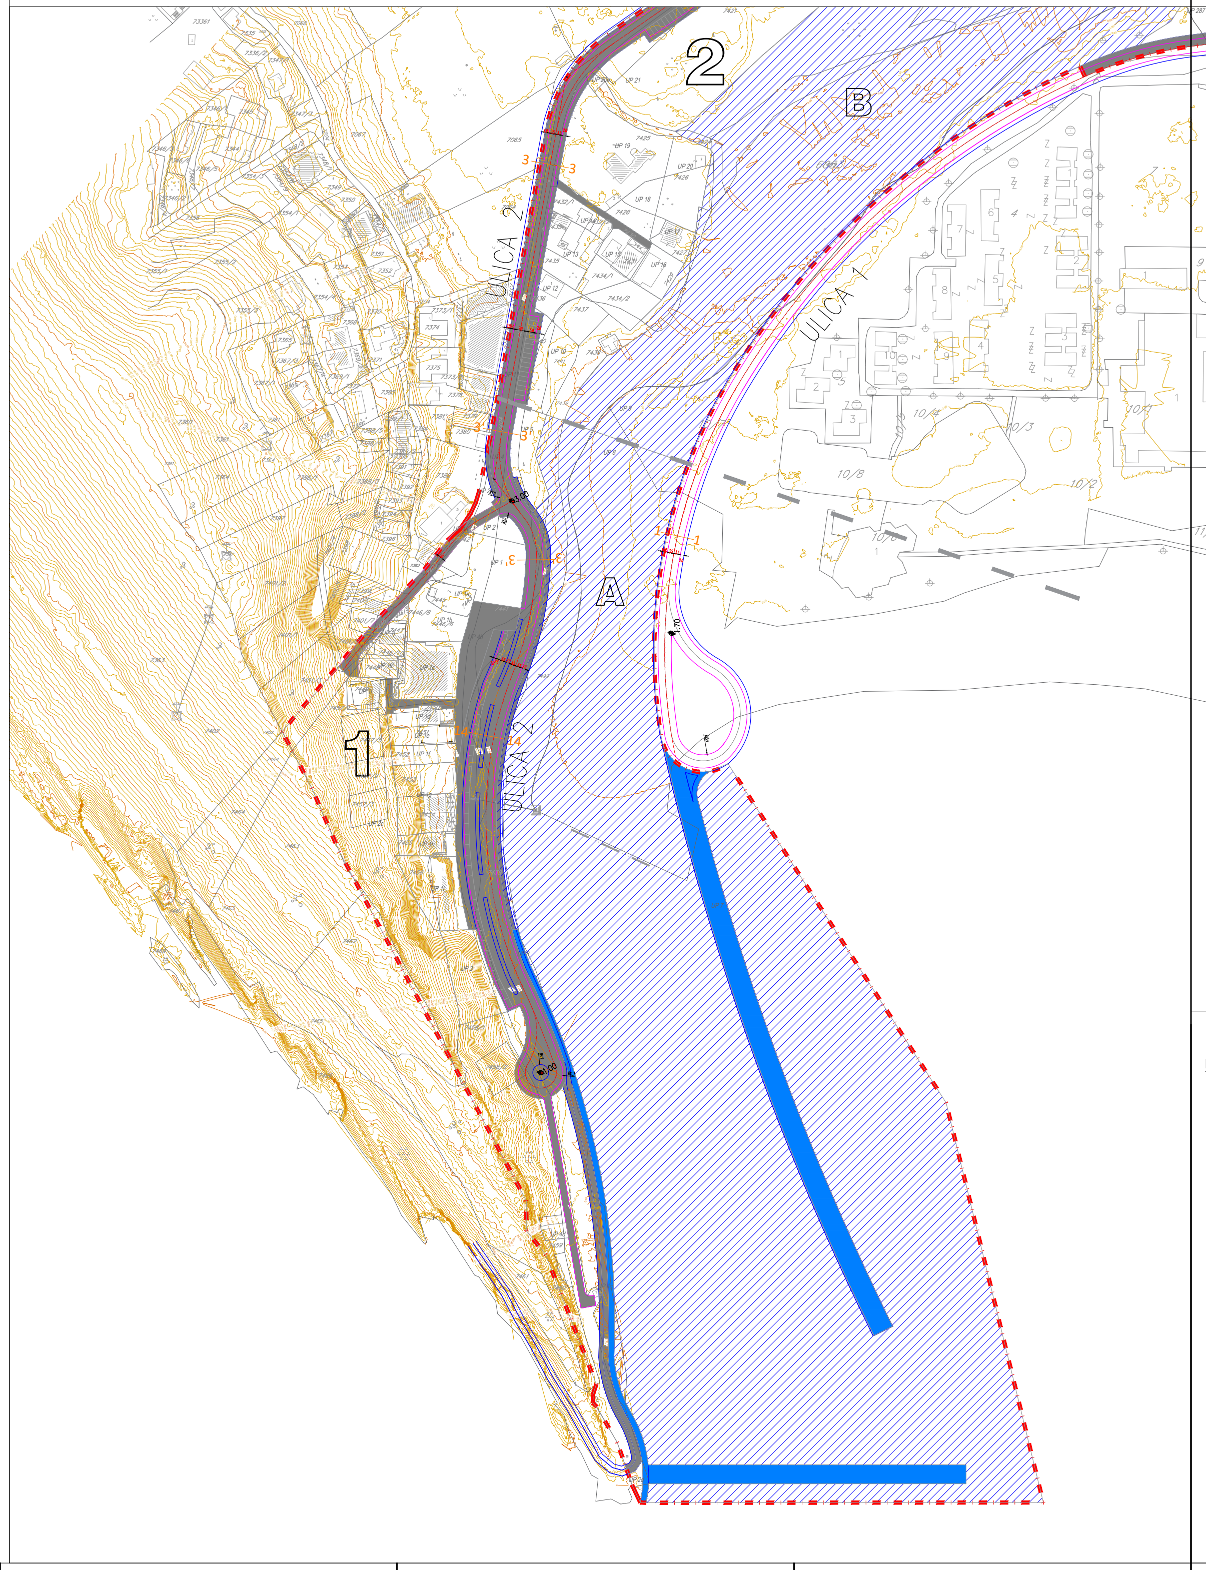

Centerline O			
Point No	Easting	Northing	Elevation
01	6602899.334	4641172.133	0.000
02	6602884.153	4641474.534	0.000
03	6603201.596	4641903.530	0.000
04	6603479.839	4642094.717	0.000
05	6603703.526	4642170.265	0.000
06	6604008.770	4642191.344	0.000
07	6604095.161	4642197.310	0.000
08	6604472.351	4641962.631	0.000
09	6604594.995	4641975.957	0.000
10	6604728.467	4642025.837	0.000
11	6604826.470	4642082.017	0.000
12	6604910.433	4642082.874	0.000
13	6605226.528	4642174.338	0.000
14	6605465.276	4642236.688	0.000
15	6605541.988	4641913.154	0.000
16	6605506.630	4641815.195	0.000
17	6605471.673	4641718.344	0.000
18	6605439.375	4641628.862	0.000
19	6605304.671	4641705.854	0.000
20	6605322.138	4641763.586	0.000
21	6605351.915	4641862.005	0.000
22	6605382.032	4641961.548	0.000
23	6605581.842	4642023.447	0.000
24	6605570.243	4641991.434	0.000
25	6605220.014	4642097.397	0.000
26	6605229.860	4642129.940	0.000
27	6605195.946	4642017.849	0.000
28	6605165.829	4641918.305	0.000
29	6605136.053	4641819.887	0.000
30	6605116.839	4641756.381	0.000
31	6605059.098	4641771.209	0.000
32	6604995.419	4641787.560	0.000
33	6605009.197	4641842.344	0.000
34	6604873.364	4641876.848	0.000
35	6604887.238	4641953.958	0.000
36	6604897.694	4642012.071	0.000
37	6604945.867	4642003.522	0.000
38	6604862.931	4641818.863	0.000
39	6604782.424	4641834.574	0.000
40	6604817.935	4642034.068	0.000
41	6604740.345	4641842.756	0.000
42	6604697.843	4641851.040	0.000
43	6604578.133	4641874.373	0.000
44	6604458.807	4641897.631	0.000
45	6604265.239	4641934.341	0.000
46	6604092.066	4641946.557	0.000
47	6603743.290	4641825.810	0.000
48	6603514.865	4641785.299	0.000
49	6603279.578	4641722.002	0.000
50	6605229.095	4641791.737	0.000
51	6605214.757	4641740.225	0.000
52	6605231.134	4641735.666	0.000
53	6605243.643	4641780.605	0.000
54	6605353.923	4641753.970	0.000
55	6605430.785	4641730.715	0.000
56	6605588.464	4642164.472	0.000
57	6603766.949	4642097.872	0.000

Centerline T		
Point No	Easting	Northing
01	6602874.343	4641486.253
02	6602912.718	4641699.053
03	6603575.447	4642161.421
04	6604279.446	4641990.491
05	6604383.220	4641966.191
06	6604548.209	4641959.581
07	6605077.759	4642065.918
08	6605612.873	4642106.720
09	6605412.128	4641675.943
10	6605027.970	4641916.989
11	6604775.432	4642041.569
12	6604129.512	4641960.082
13	6603732.215	4641820.312
14	6603549.556	4641794.632
15	6604009.962	4642174.077
16	6603860.240	4642103.413
17	6603770.378	4642098.839
18	6603673.810	4642076.191
19	6603541.183	4642011.555

PRESJEK 1-1

PRESJEK 2-2

PRESJEK 3-3

PRESJEK 3'-3'

PRESJEK 4-4

PRESJEK 5-5

PRESJEK 6-6

PRESJEK 7-7

PRESJEK 8-8

PRESJEK 9-9

PRESJEK 10-10

PRESJEK 11-11

PRESJEK 12-12

PRESJEK 13-13

PRESJEK 14-14

Izmjene i dopune DSL-a
"Rt Đeran - Port Milena", Opština Ulcinj

LEGENDA

GRANICA ZAHVATA DSL
P≈ 126.46 ha

SAOBRAĆAJNA INFRASTRUKTURA

R 1: 1 000 — list broj 10

NOSILAC IZRADE PLANSKE DOKUMENTACIJE	MINISTARSTVO ODRŽIVOG RAZVOJA I TURIZMA	
NARUČILAC	VLADA CRNE GORE	
FAZA	SAOBRAĆAJNA INFRASTRUKTURA	MP
OBRAĐIVAČ	Ministarstvo održivog razvoja i turizma	
RUKOVODILAC	dipl. ing. arh. MIRKA ĐUROVIĆ	
PLANER FAZE URBANIZAM	Doc dr BILJANA IVANOVIĆ, dipl.ing.građ.	
SARADNICI		

DATUM		RAZMJERA	BROJ LISTA
maj, 2020	PLANIRANO STANJE	1 : 1 000	10