LOKALITET NA TOPOGRAFSKOJ PODLOZI

OBUHVAT LOKALITETA "BIOČE" - BIJELO POLJE

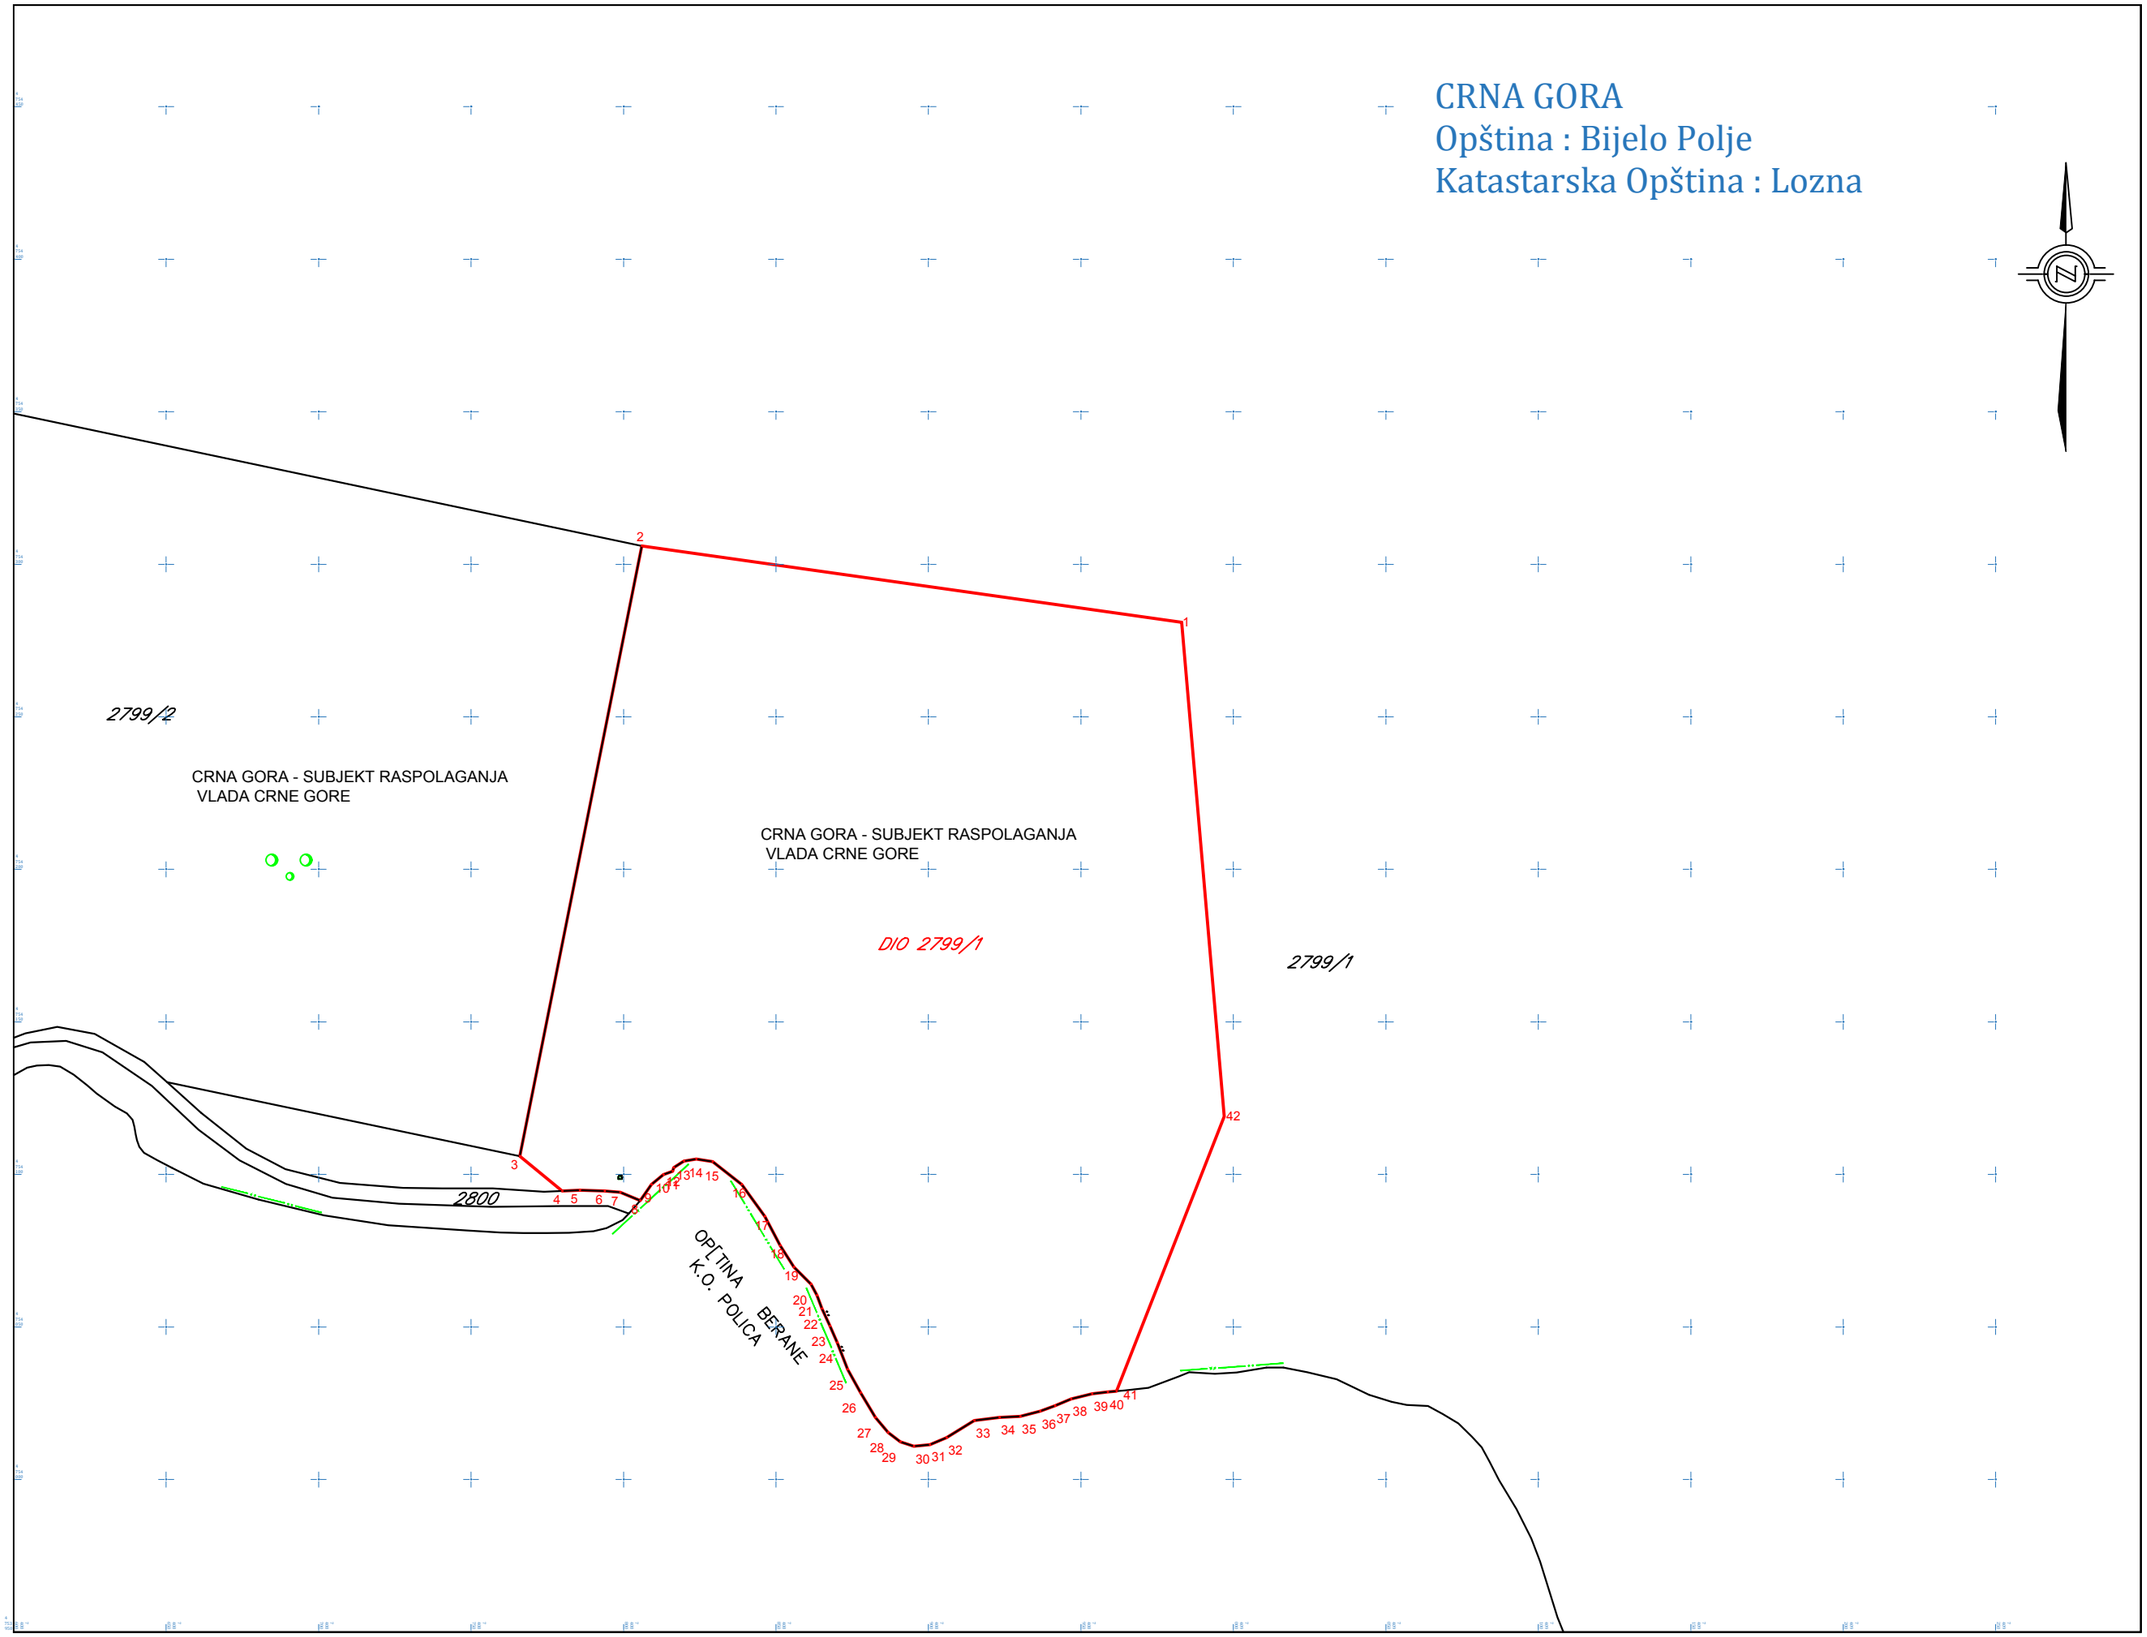

LOKALITET KONCESIJE:
"Bioče" - Bijelo Polje

PROSTORNO -PLANSKA DOKUMENTACIJA:
PROSTORNO URBANISTIČKI PLAN OPŠTINE BIJELO POLJE

PARAMETRI PODRUČJA KONCESIJE:
POVRŠINA: 4 89 75.17 m²
OBIM : 902.45 m.

KOORDINATE GRANIČNIH TAČAKA PODRUČJA KONCESIJE

1	7408983.00,4754281.00
2	7408806.00,4754306.00
3	7408766.00,4754106.00
4	7408779.88,4754094.62
5	7408785.63,4754094.87
6	7408793.79,4754094.55
7	7408798.91,4754094.15
8	7408805.48,4754091.45
9	7408809.15,4754096.75
10	7408813.05,4754099.97
11	7408816.13,4754101.06
12	7408816.51,4754102.22
13	7408819.81,4754104.37
14	7408823.90,4754105.03
15	7408829.25,4754104.16
16	7408838.80,4754096.75
17	7408846.35,4754086.25
18	7408851.38,4754076.70
19	7408855.90,4754069.62
20	7408861.51,4754064.06
21	7408863.41,4754060.34
22	7408865.05,4754055.99
23	7408867.67,4754050.34
24	7408870.08,4754044.87
25	7408873.48,4754036.14
26	7408877.71,4754028.45
27	7408882.64,4754020.35
28	7408886.79,4754015.43
29	7408890.74,4754012.32
30	7408895.23,4754010.89
31	7408900.48,4754011.44
32	7408905.93,4754013.69
33	7408915.06,4754019.36
34	7408923.25,4754020.33
35	7408930.13,4754020.74
36	7408936.63,4754022.37
37	7408941.48,4754024.15
38	7408946.76,4754026.38
39	7408953.66,4754028.07
40	7408958.75,4754028.66
41	7408961.69,4754028.94
42	7408997.00,4754119.00
43	7408983.00,4754281.00

Razmjera R=1:2000

izradio : Etalon Geo Office
Podgorica

Spec.sci.geodezije:Dušan Damjanović

(ovlašćenje br.:02-8299/2-13)