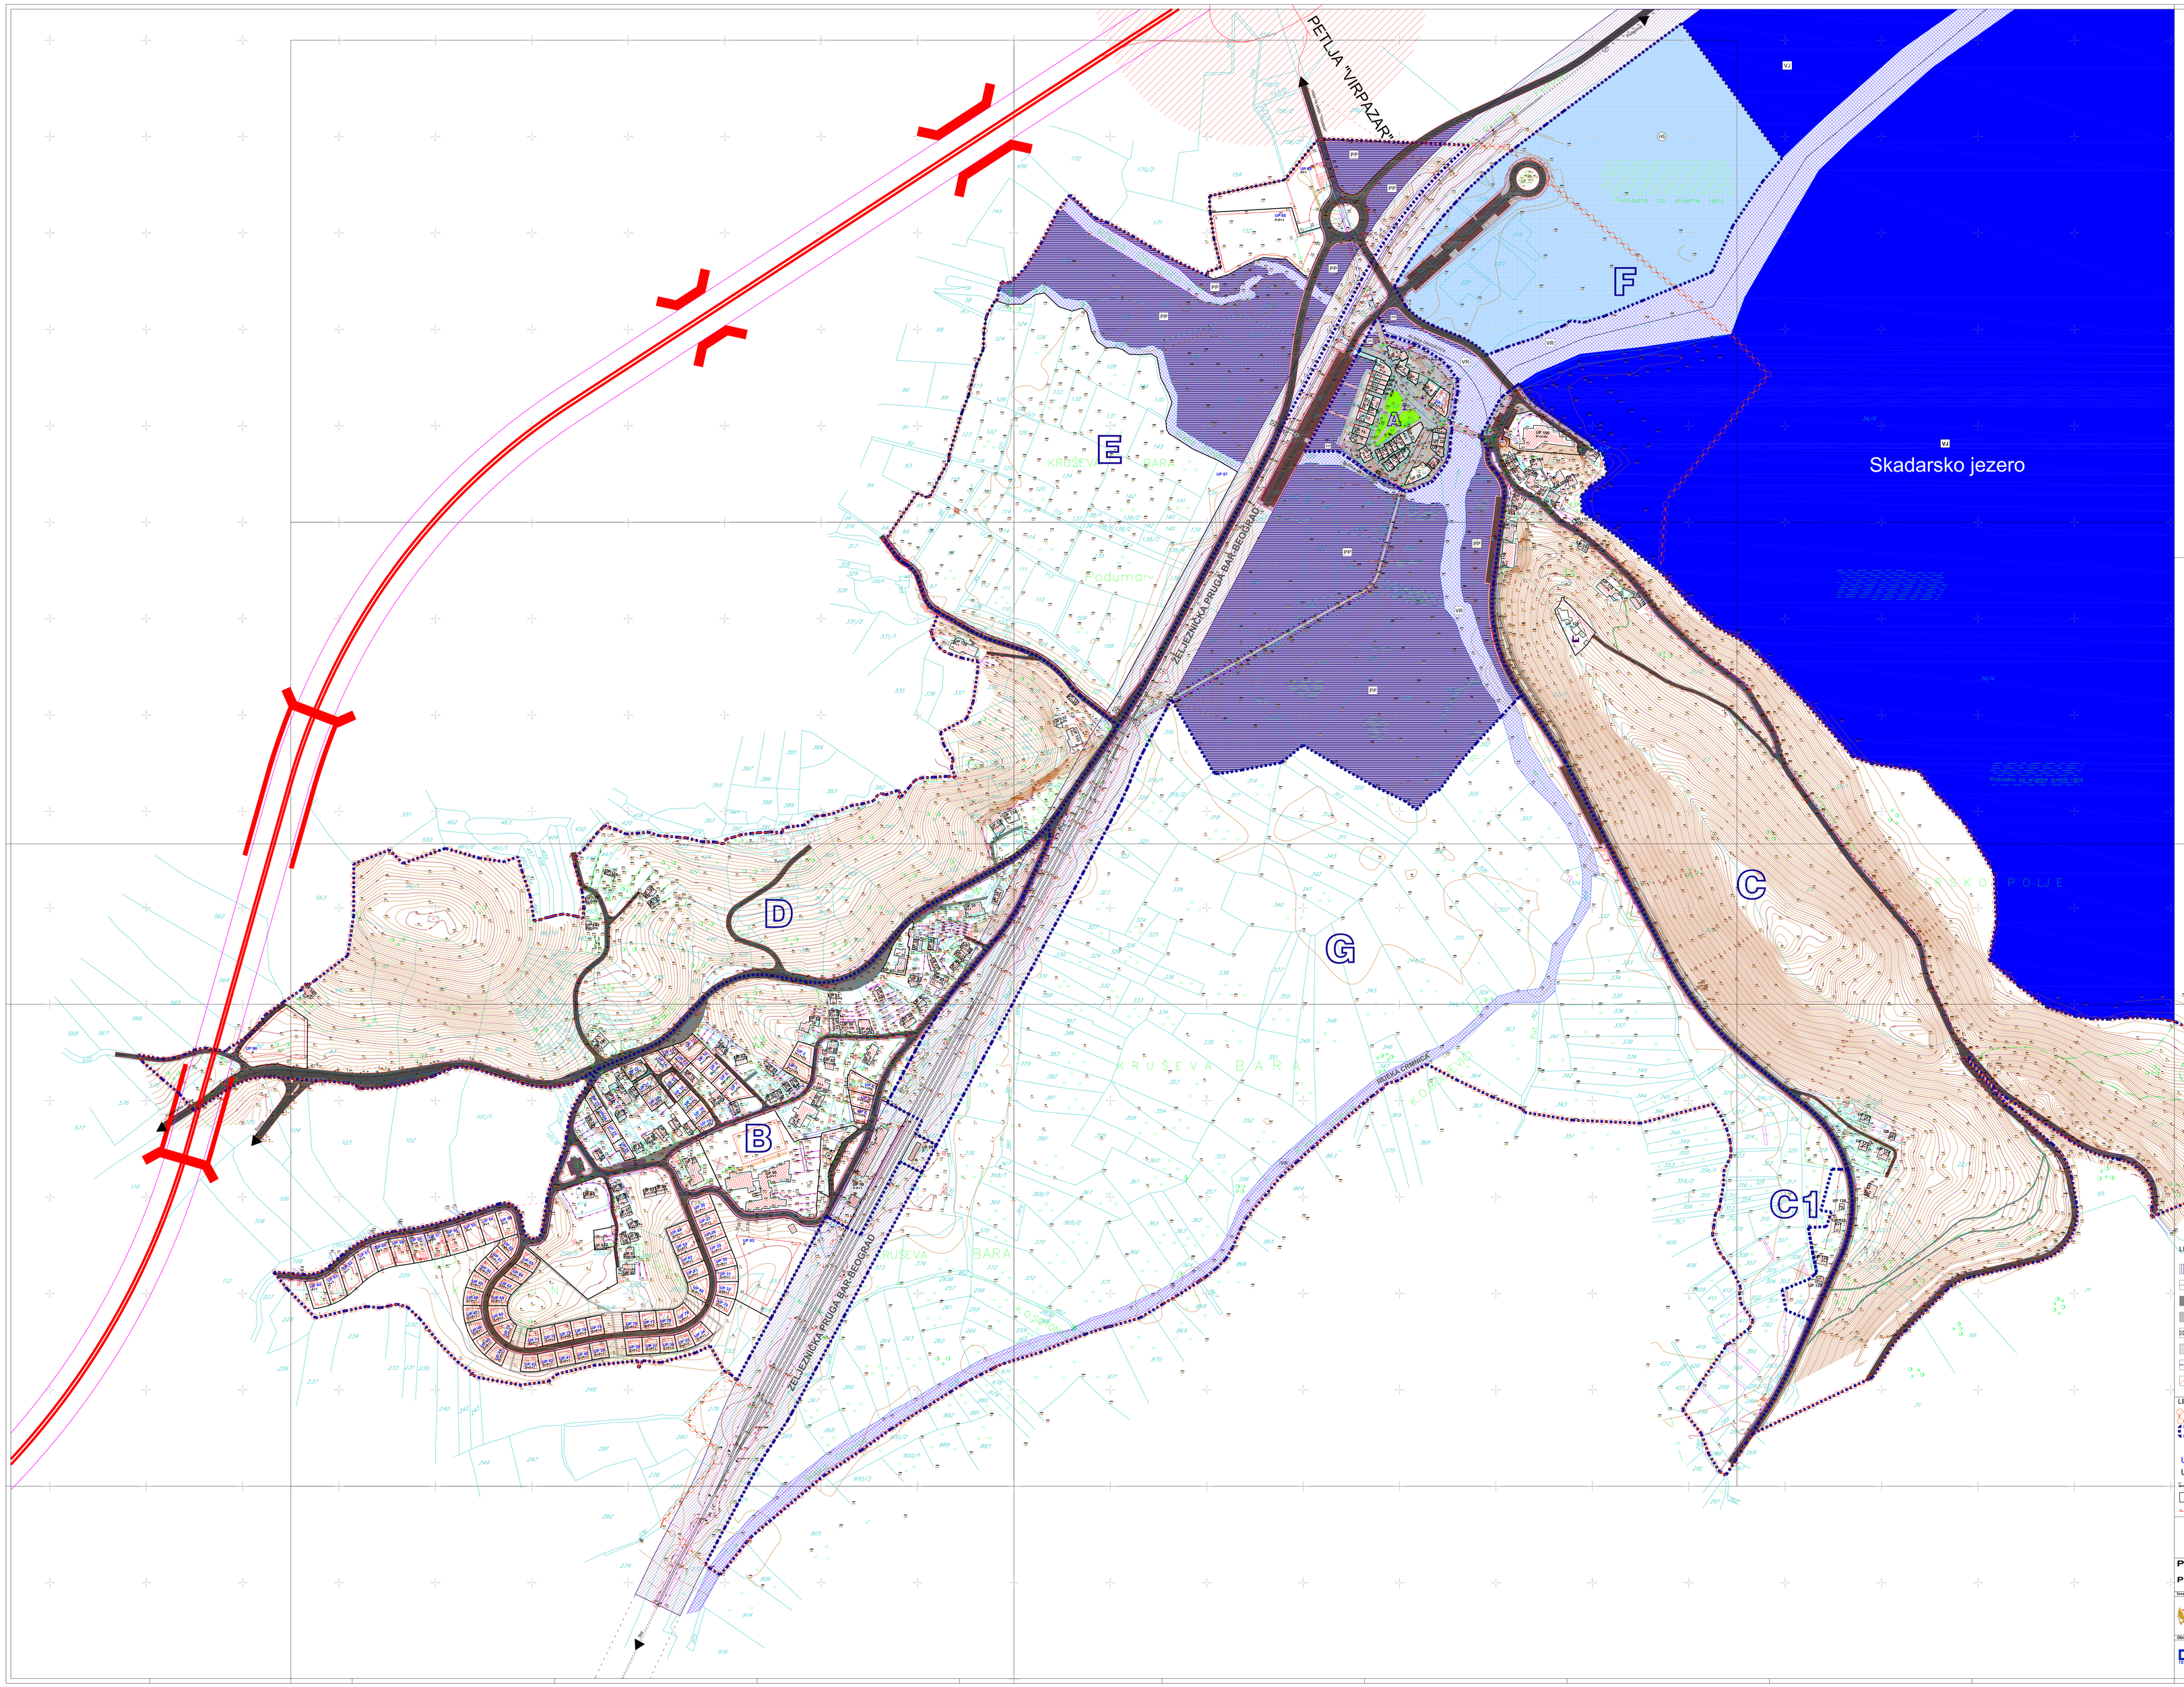

LEGENDA

- VR — rijeka
- VJ — jezero
- pristan
- PP — poplavno područje
- VS — površine saobraćajne infr.- vodeni saobr.
- ambijentalna cjelina
- sakralna arhitektura
- fortifikaciona arhitektura
- spomen obilježje

LEGENDA

- koridor željezničke infrastrukture
- željeznička pruga
- kolsko pješačka površina
- pješačka površina
- pasarela
- natkrivene terase
- međunarodni plovni put
- zona denivelisane raskrsnice "Virpazar"

LEGENDA

- granica zahvata
- granica urbanističke zone
- A — urbanistička zona
- UP 1 — oznaka urbanističke parcele (novoplanirani)
- UP 1 — oznaka urbanističke parcele (sa postojećim objektima)
- granica urbanističke parcele
- postojeći objekat
- građevinska linija

Državna studija lokacije "Virpazar" Opština Bar faza plana: nacrt

Planirano stanje

PARCELACIJA I REGULACIJA

Investitor	Oznaka sjevera
Ministarstvo održivog razvoja i turizma	N
Obrađivač	**Razmjera**
republički zavod za urbanizam i projektovanje - ad podgorica	R 1:1 000
	Broj lista 07