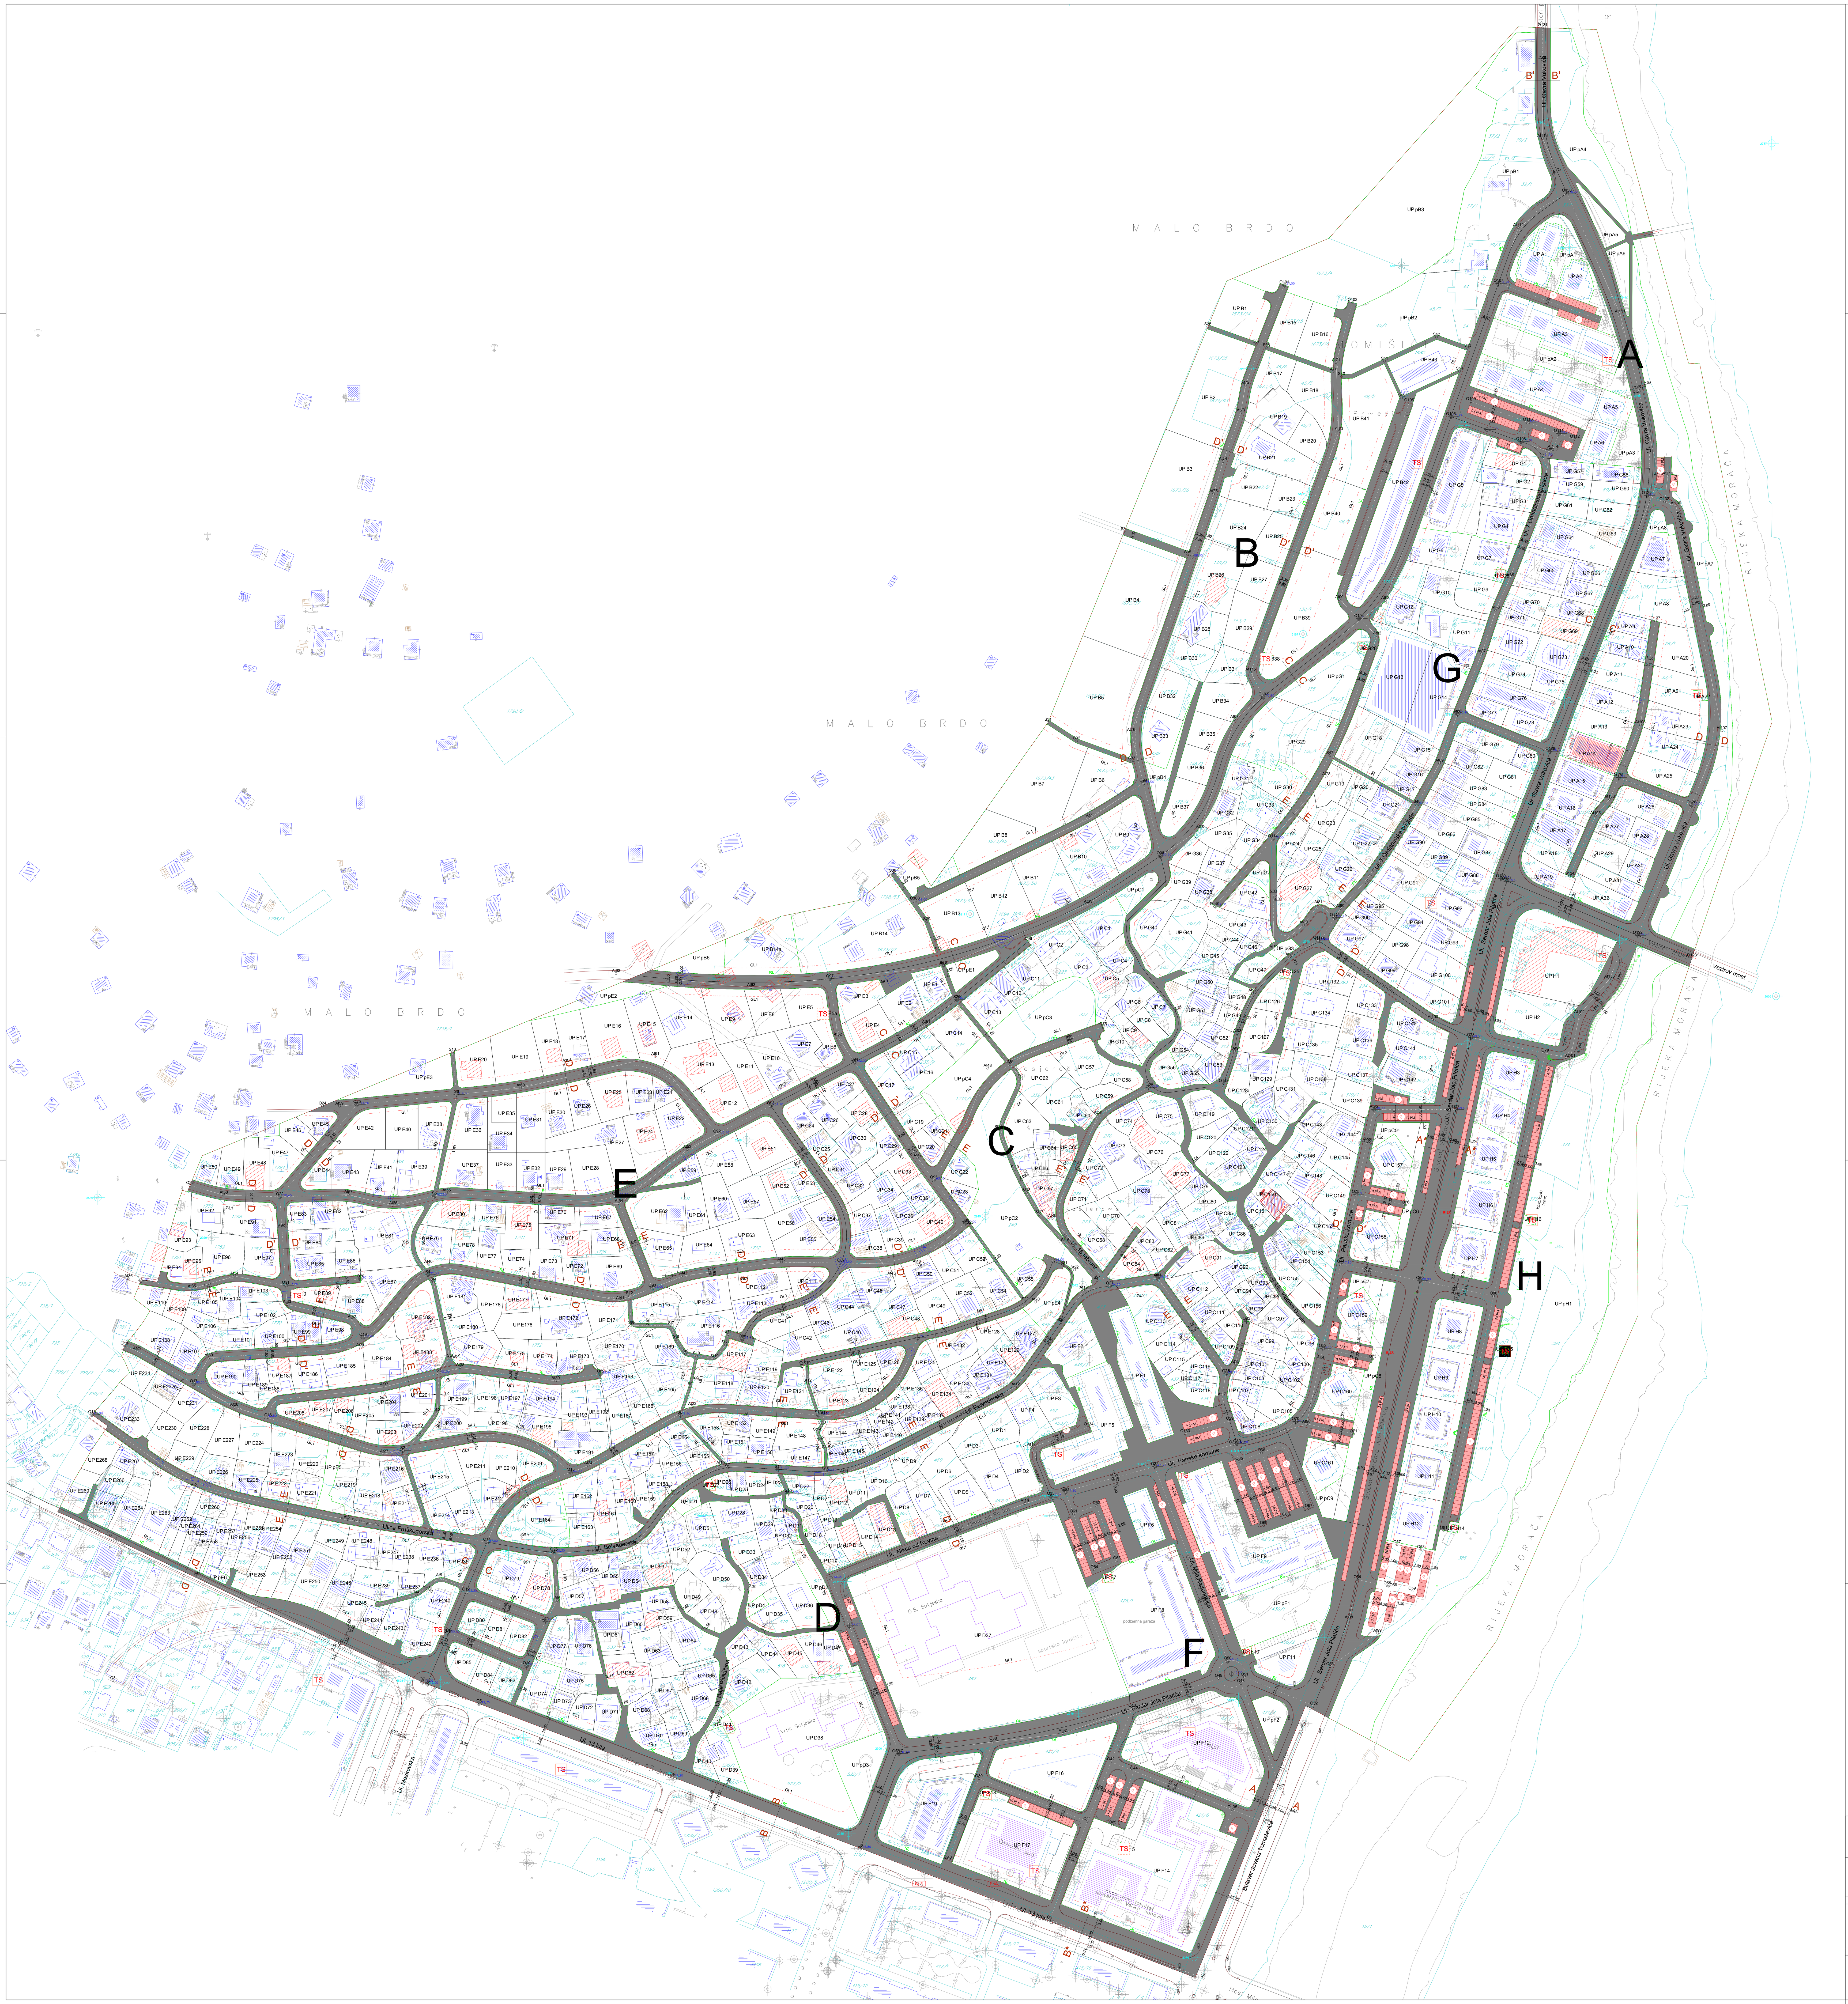

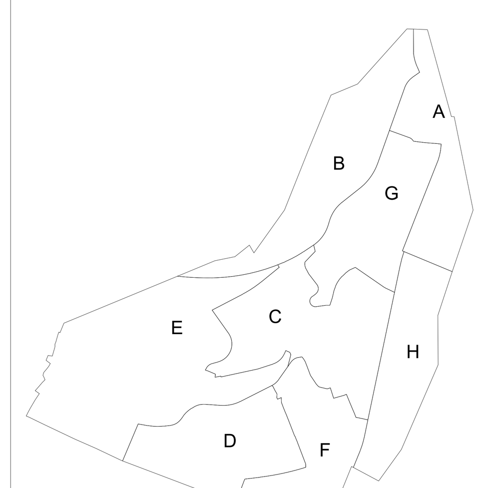

LEGENDA

	Granica zahvata plana
	Granica katastarske parcele
3977/15	Broj katastarske parcele
01 02	Granica urbanističke parcele
UP 1	Oznaka urbanističke parcele
	Granica urbanističke zone
A	Oznaka urbanističke zone
01 RL 02	Regulaciona linija RL
01 GL1 02	Građevinska linija GL1
	Kolsko-pješačke površine
	Pješačke površine
	Ivičnjak
	Osovina saobraćajnice
P	Površine za parkiranje
	Most
BUS	Autobusko stajalište
TS	Postojeća TS 10/0,4kV
TS	Planirana TS 10/0,4kV

DETALJNI URBANISTIČKI PLAN "MOMIŠIĆI A" U GLAVNOM GRADU PODGORICA NACRT

Parcelacija, regulacija i nivelacija

INVESTITOR	Oznaka sjevera
VLADA CRNE GORE	N
OBRAĐIVAČ	**Razmjera**
MINISTARSTVO ODRŽIVOG RAZVOJA I TURIZMA	R 1:1000
	Broj lista
	05