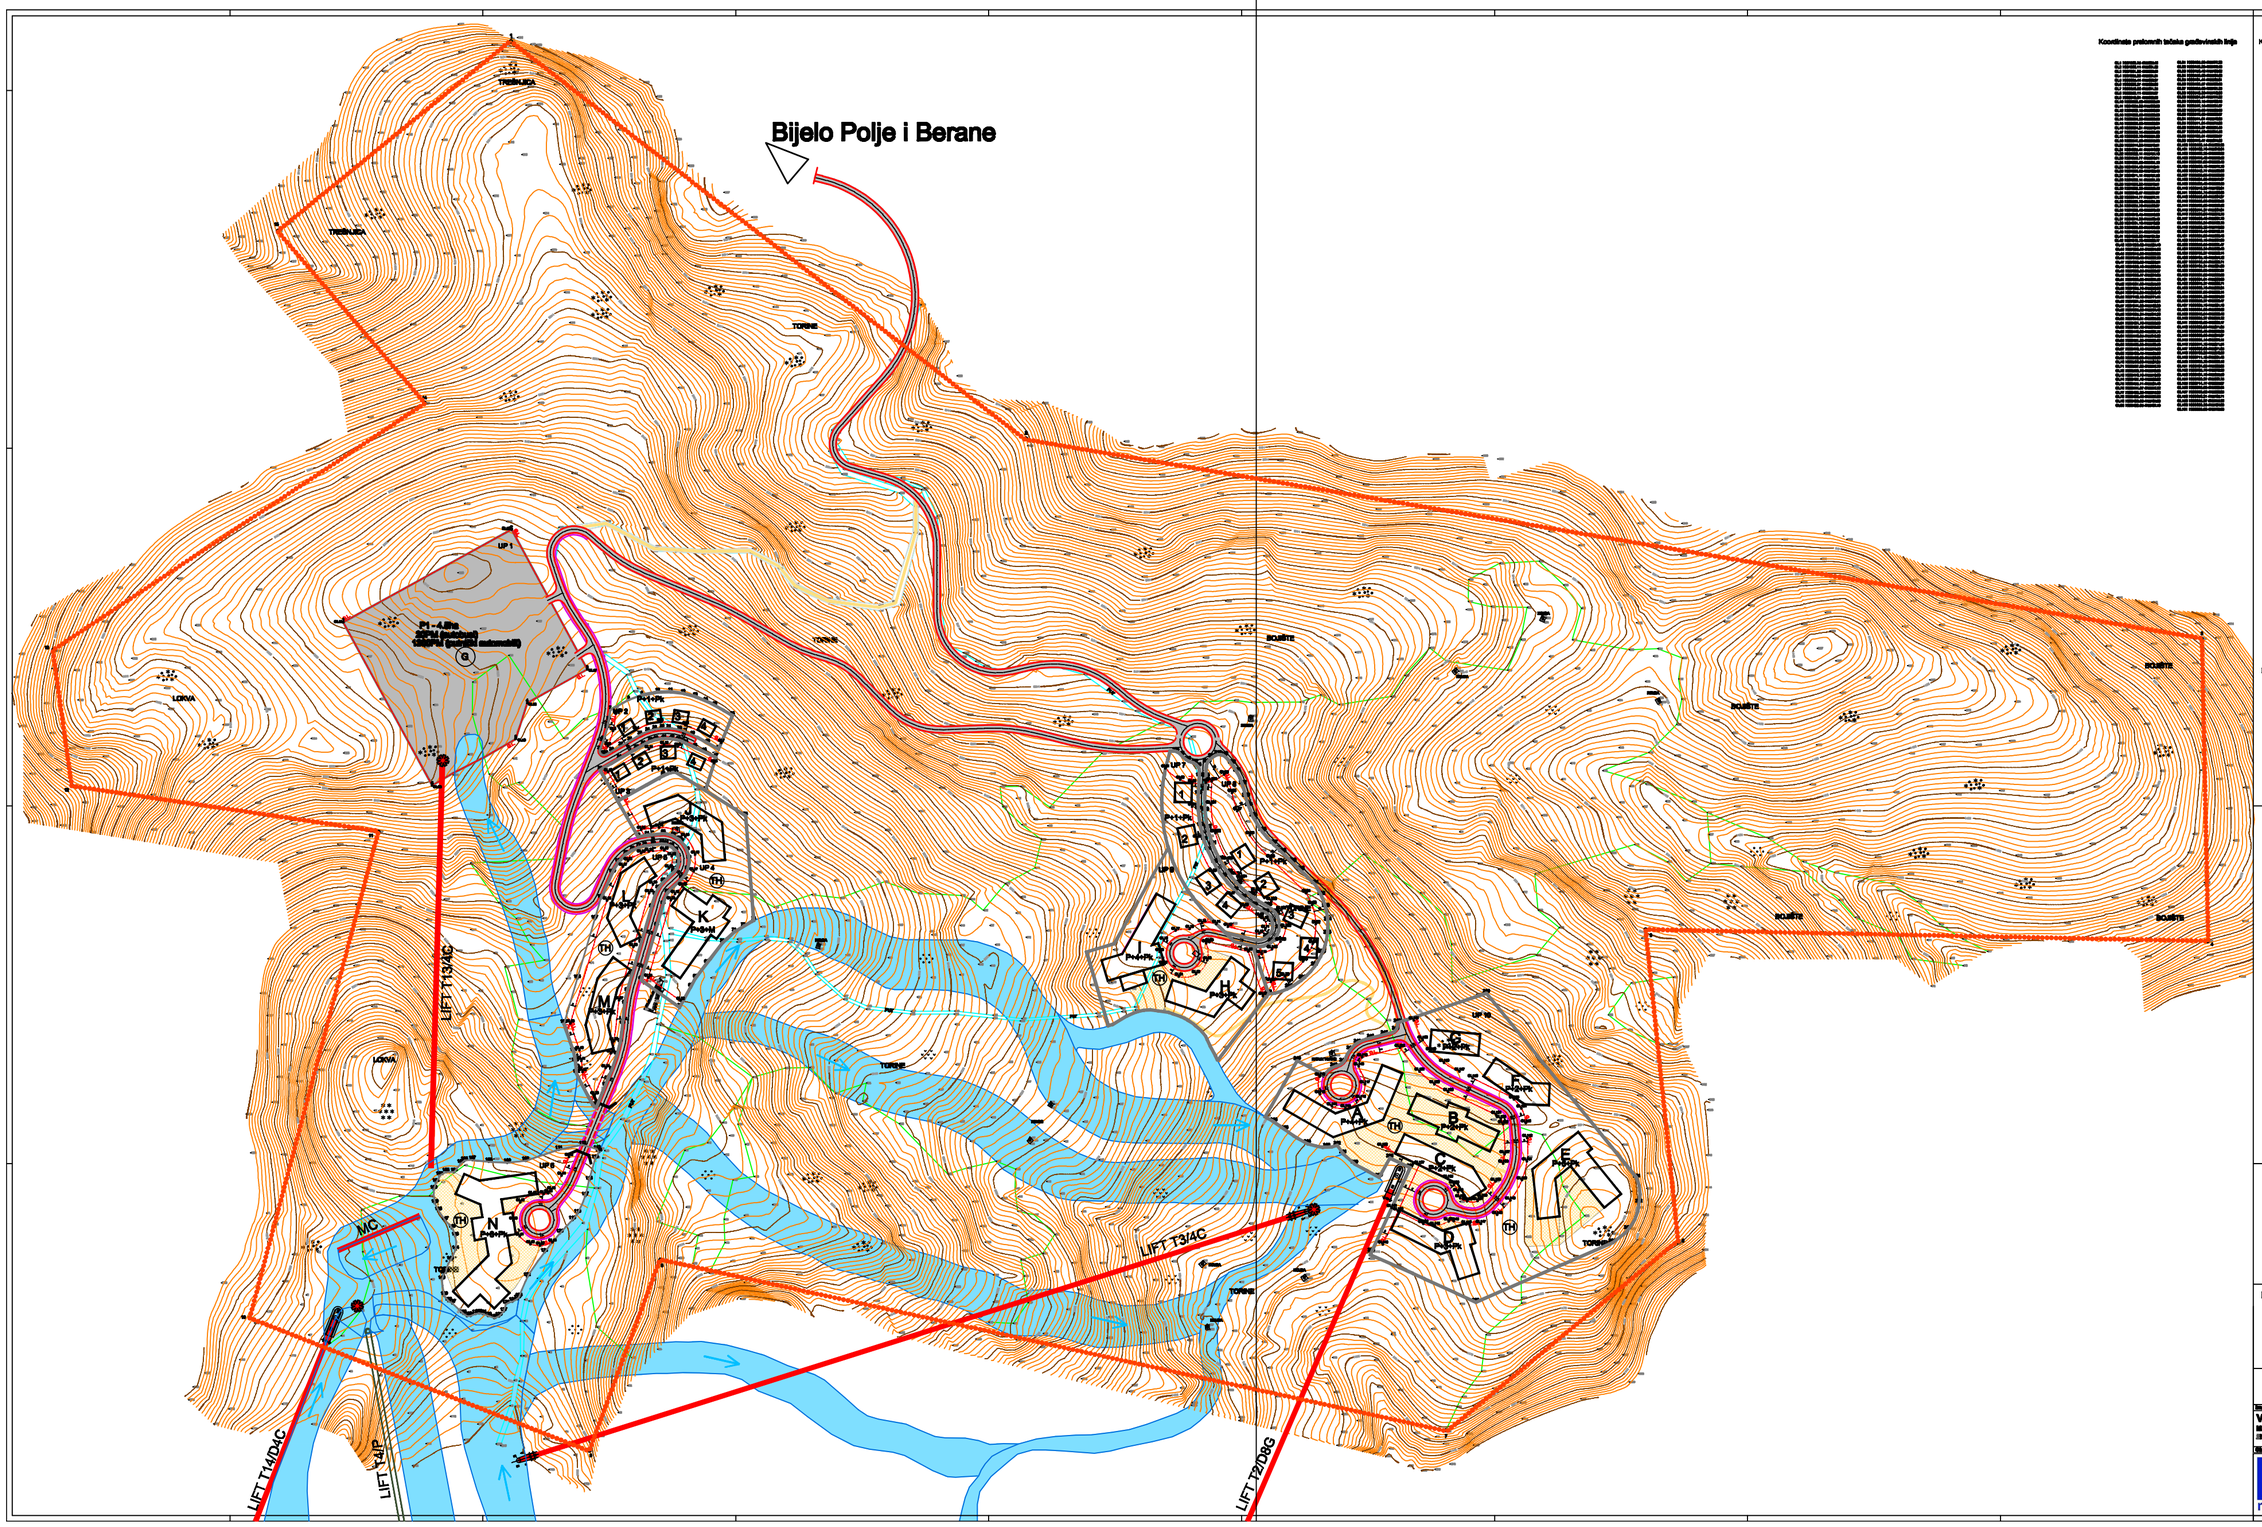

Koordinate prelomnih tačaka geodetskih linija

Koordinate prelomnih tačaka urbanističkih parcela

Koordinate prelomnih tačaka granice zahvata

LEGENDA

- granica zahvata
- granica urbanističke parcele
- UP broj urbanističke parcele
- 1,1,1...n koordinate granice zahvata
- 1,1,1...n koordinate urbanističke parcele
- geodetska linija
- PH planirani objekat
- PH1 egzistirani planirani objekat
- old stone
- površina za eksploataciju
- zgrada na stanju

PROSTORNI PLAN POSEBNE NAMJENE
BJELASICA I KOMOVI

PLANINSKI CENTAR "TORINE" - BAZNO PODRUČJE -

PARCELACIJA I UTU

Nositelj izrade: Vlada Crne Gore
Ministarstvo uređenja prostora i zaštite životne sredine

Glavni izvođač: rzup, ecosign Mountain Resort Planners Ltd., Horwath HTL

Razmjera: R 1:1000

Broj listova: 3