



UZDUŽNI PROFIL – C1  
R=1:200/2000

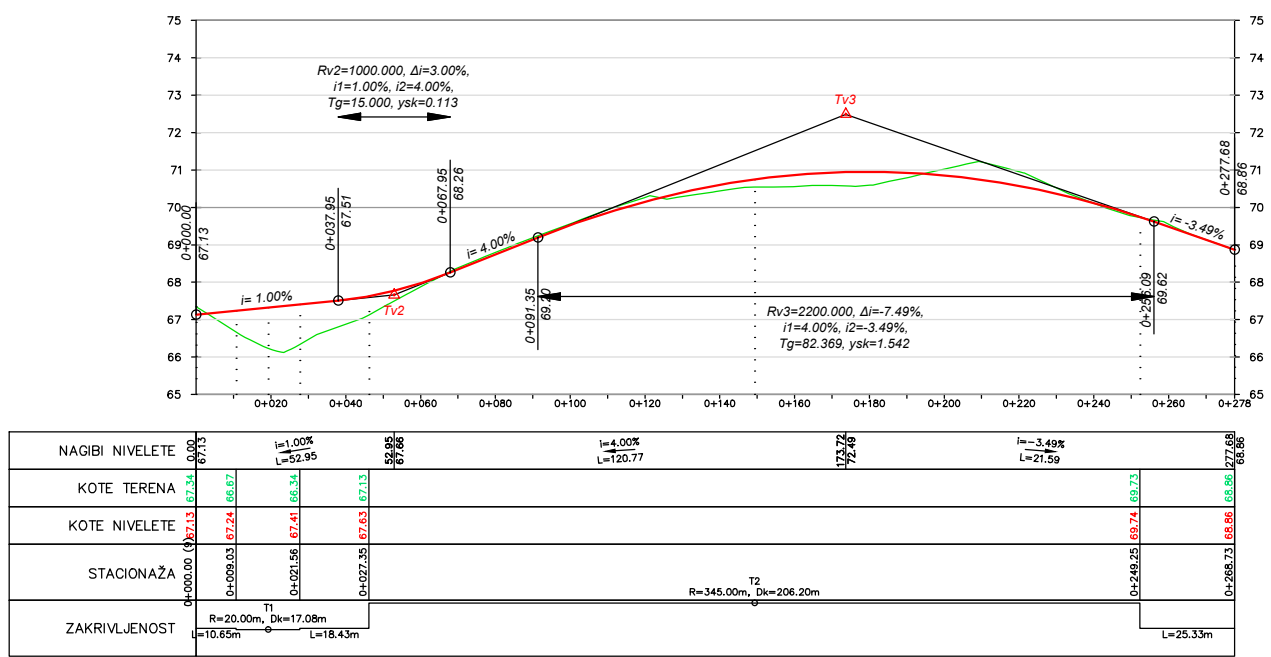

UZDUŽNI PROFIL – C2  
R=1:200/2000




UZDUŽNI PROFIL – C  
R=1:200/2000

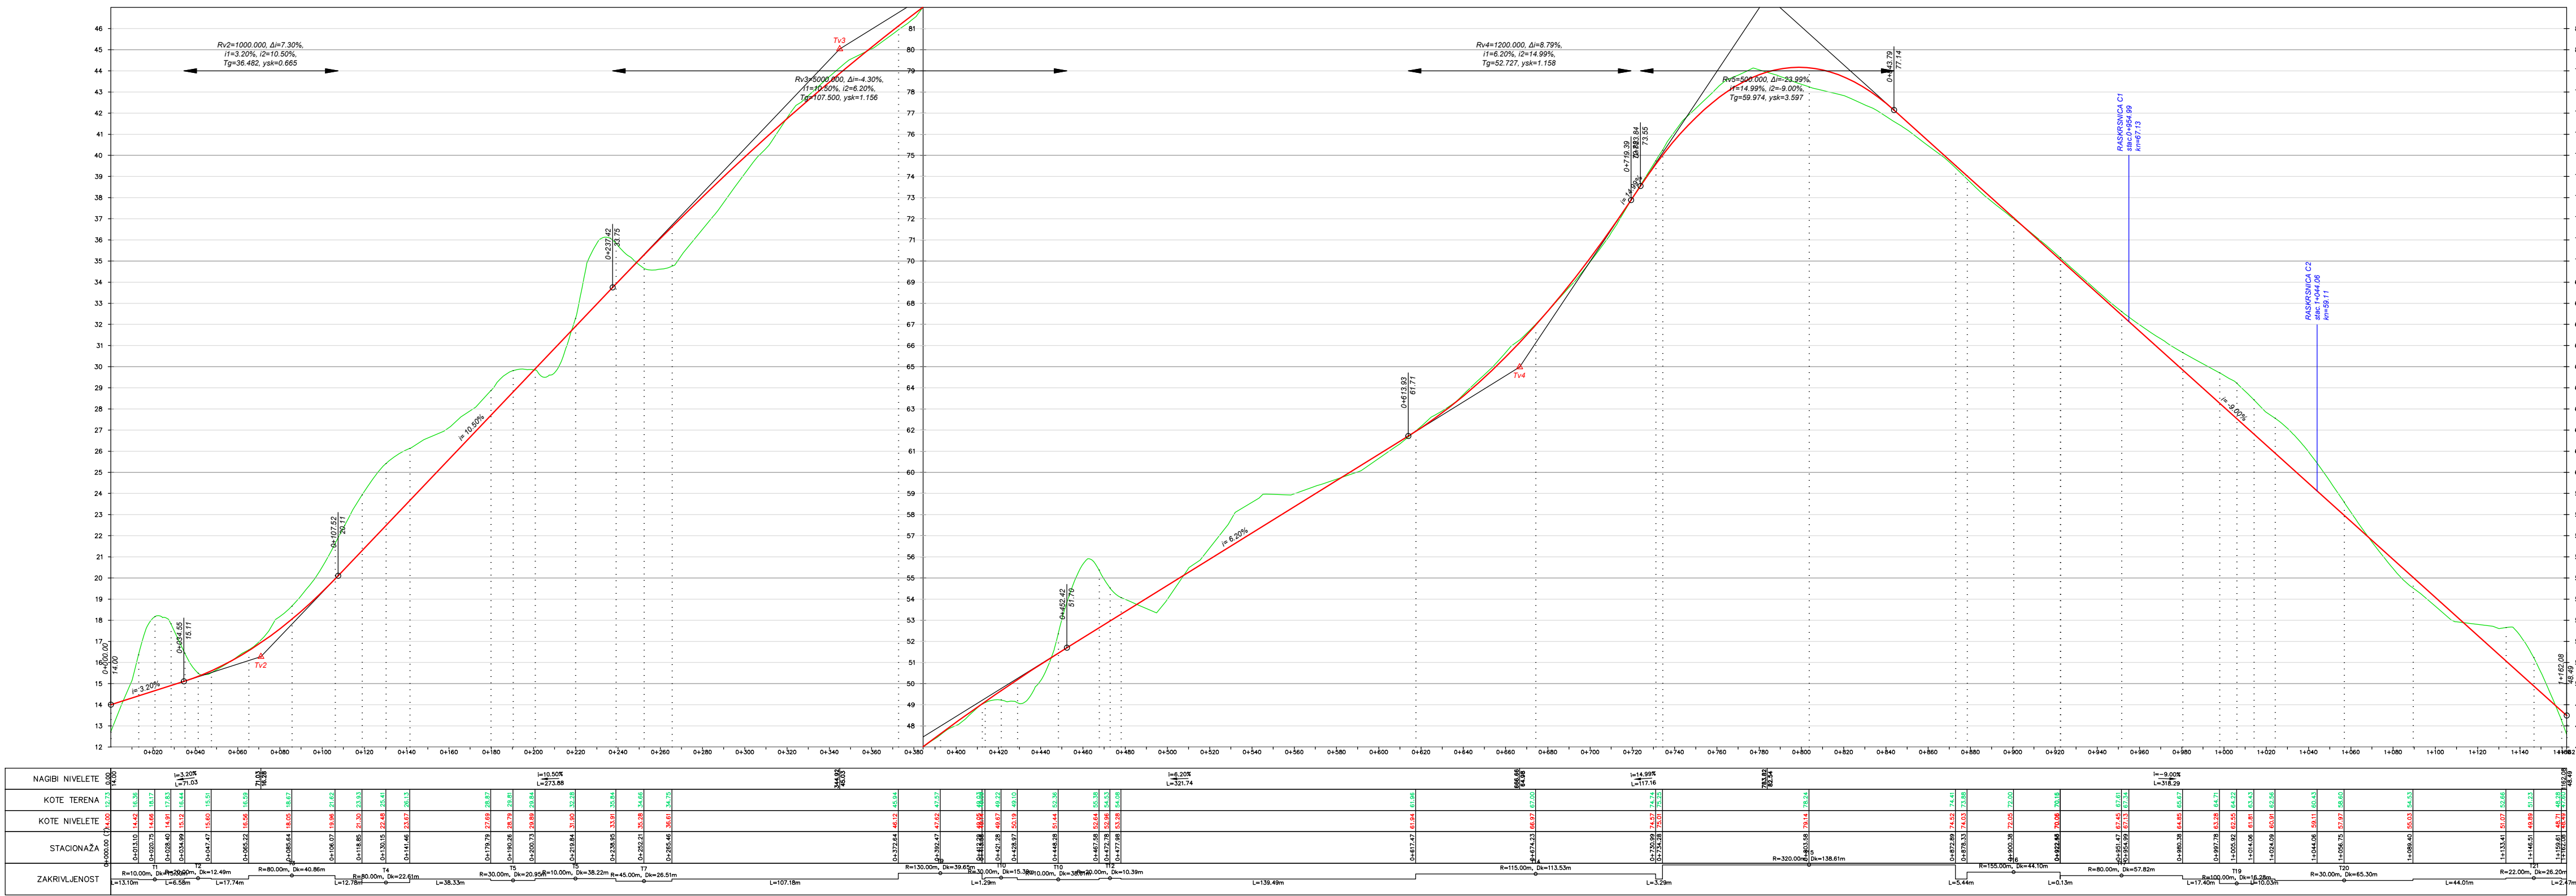

# IZMJENE I DOPUNE LOKALNE STUDIJE LOKACIJE TRAŠTE

naručilac:  
MINISTARSTVO  
ODRŽIVOG RAZVOJA  
I TURIZMA  
obrađivač:  
MonteCEP Kotor

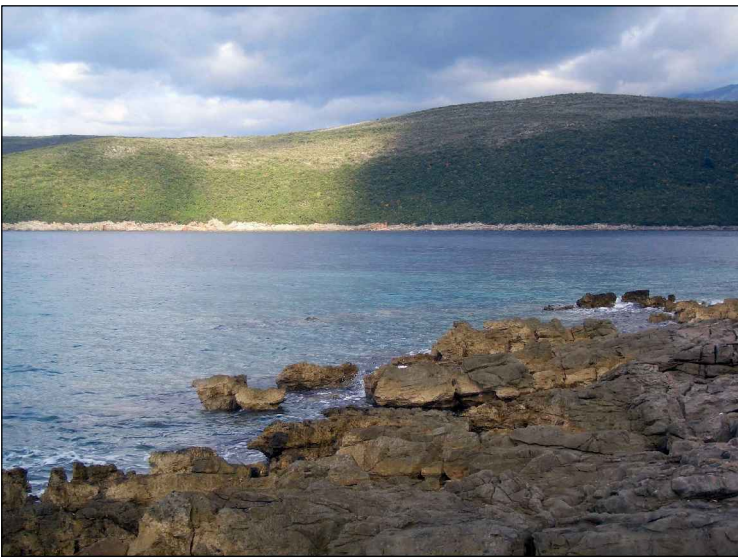

NACRT, 2015

1 : 200/2000

razmjera:

broj lista:  
07b  
naziv lista:  
UZDUŽNI PROFILI SAOBRAĆAJNICA  
C, C1, C2