




UZDUŽNI PROFIL – B2
R=1:200/2000

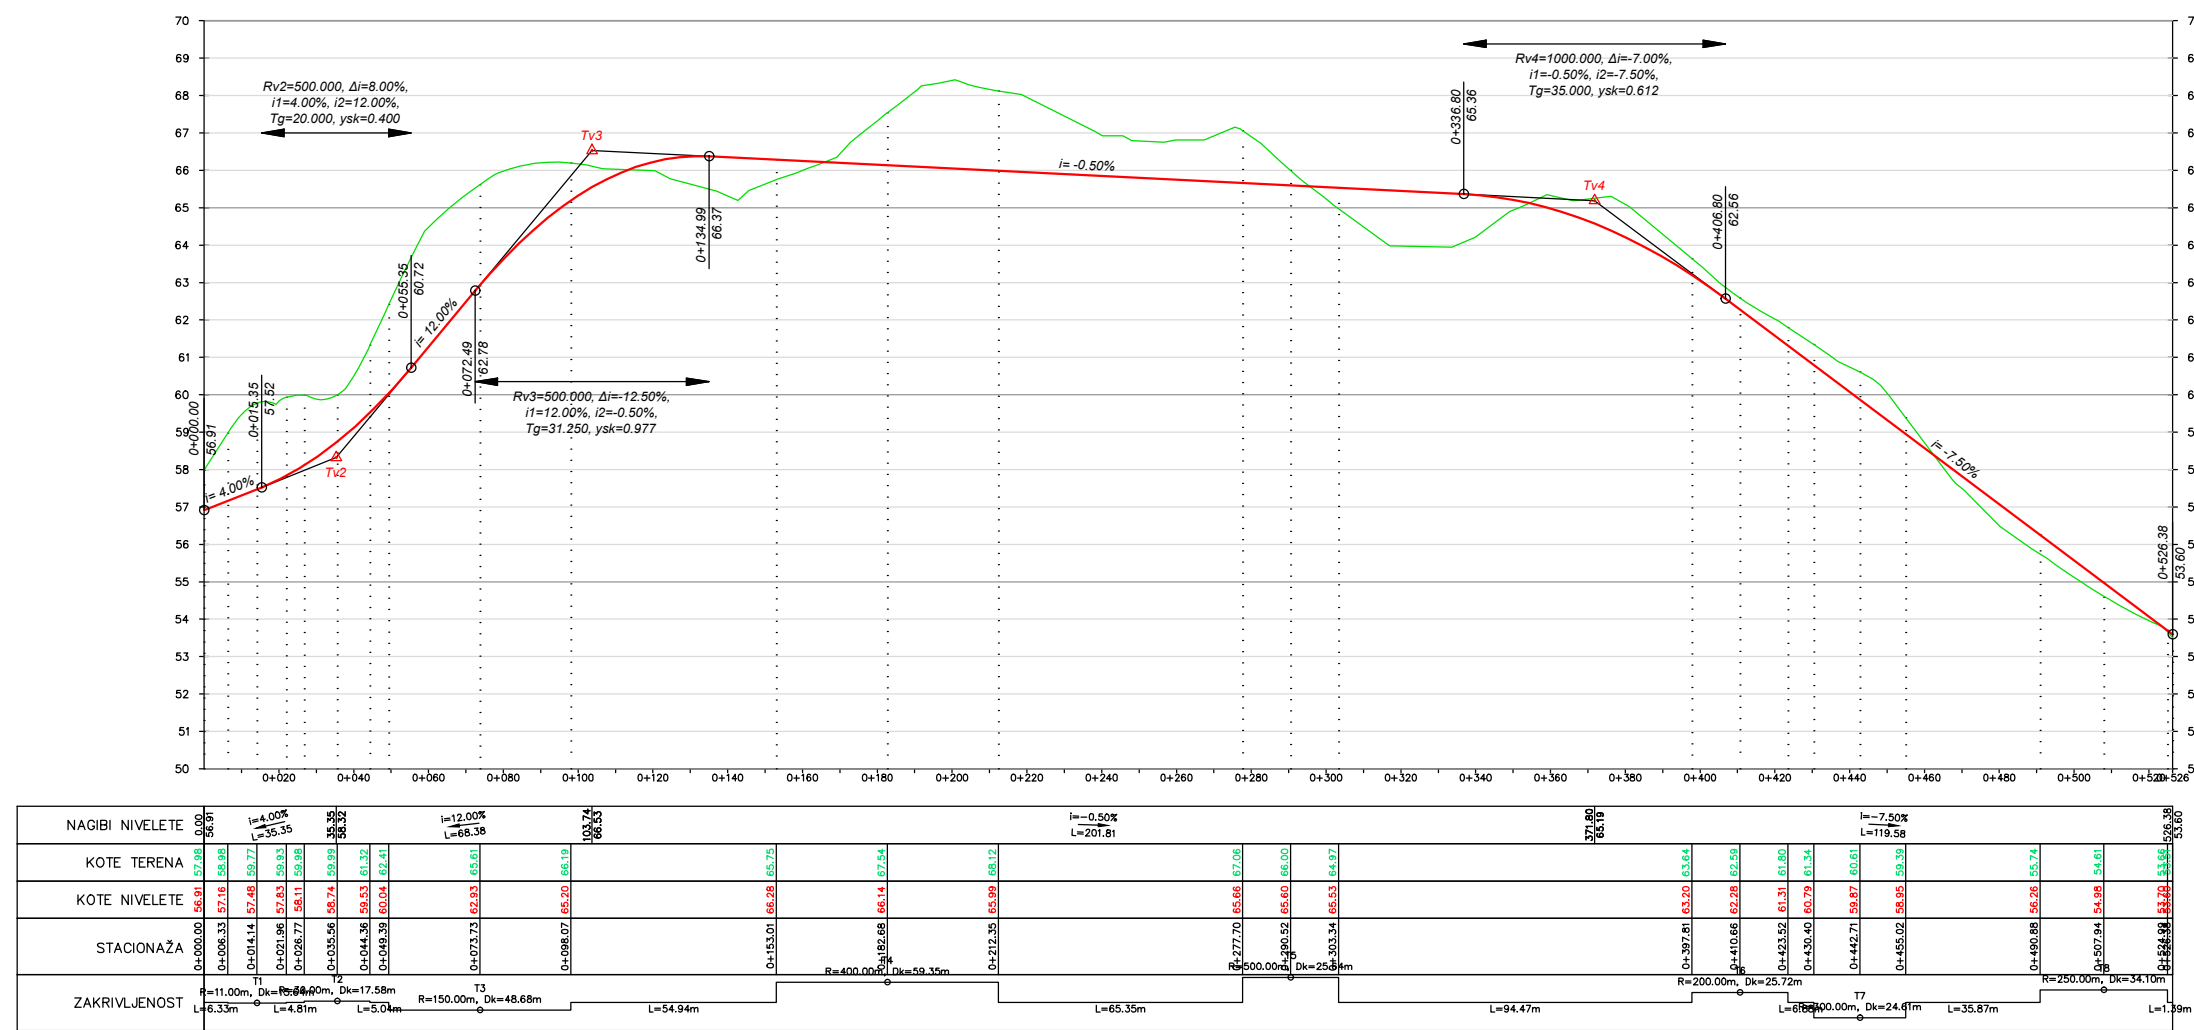

UZDUŽNI PROFIL – G
R=1:200/2000

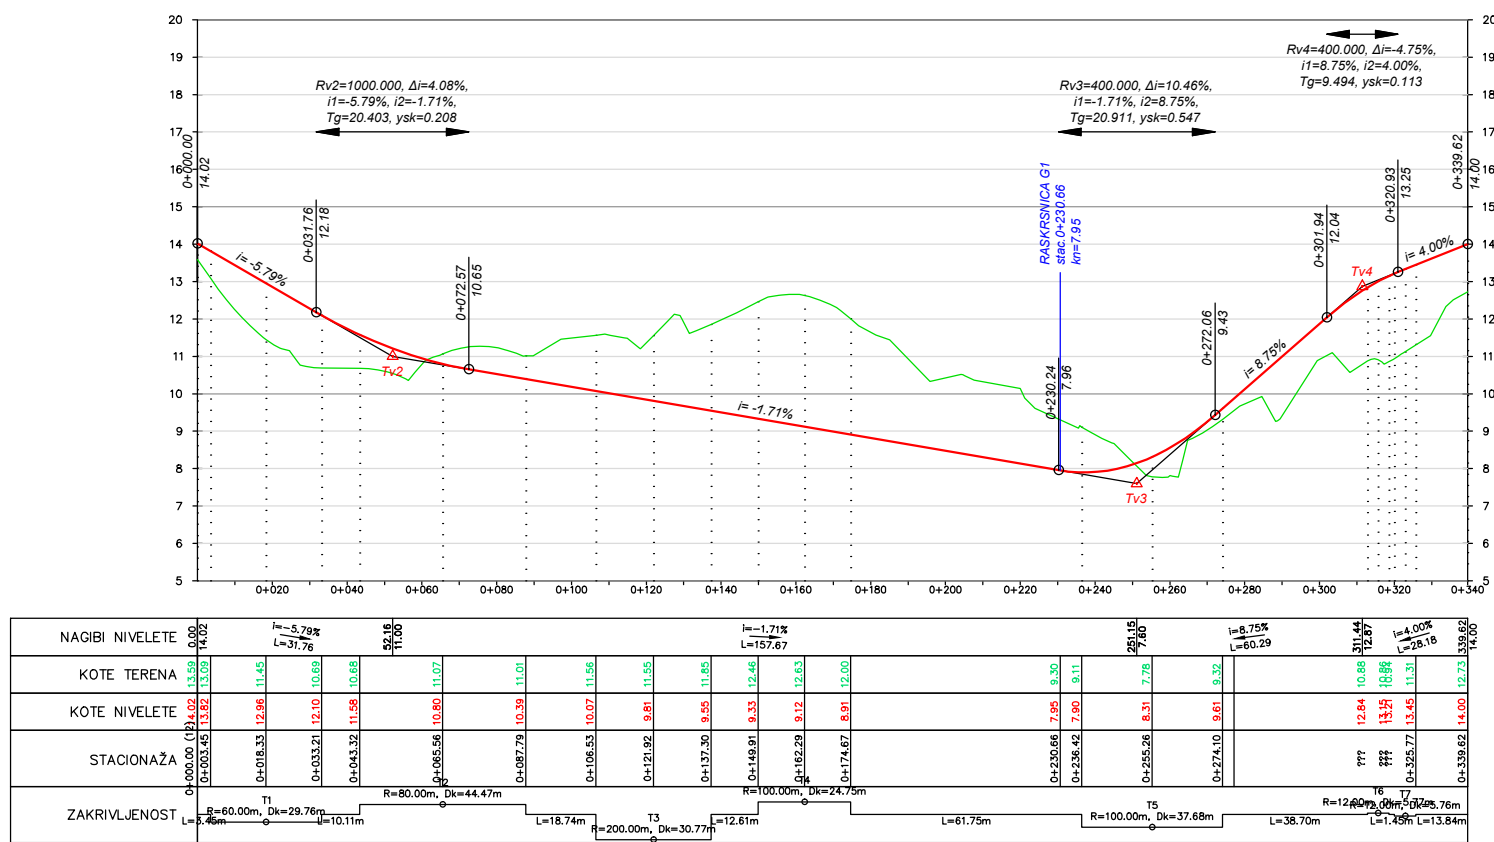


UZDUŽNI PROFIL – C3
R=1:200/2000

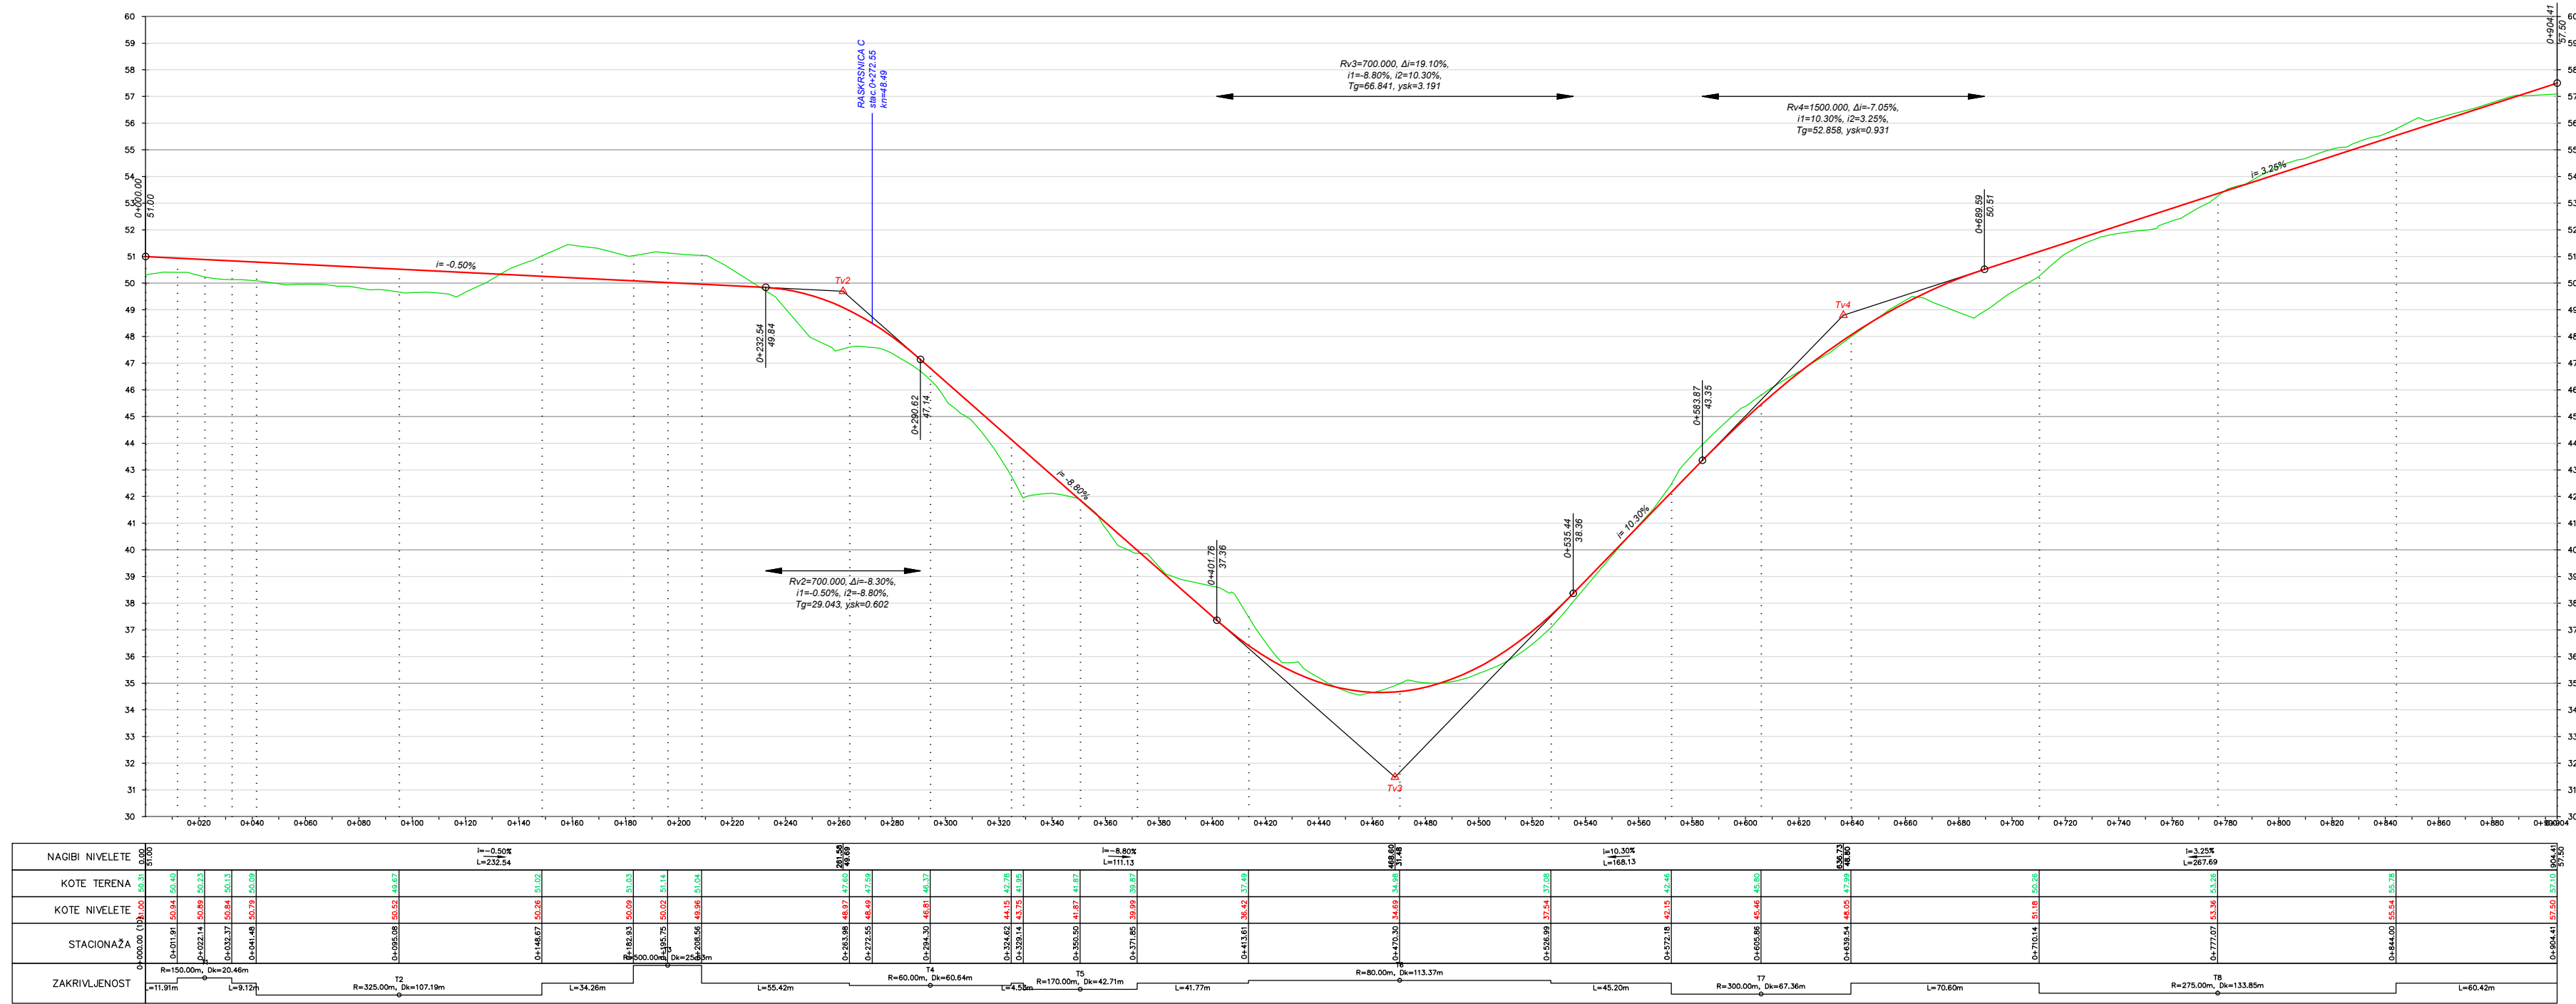

IZMJENE I DOPUNE LOKALNE STUDIJE LOKACIJE TRAŠTE

naručilac:
MINISTARSTVO
ODRŽIVOG RAZVOJA
I TURIZMA

obrađivač:

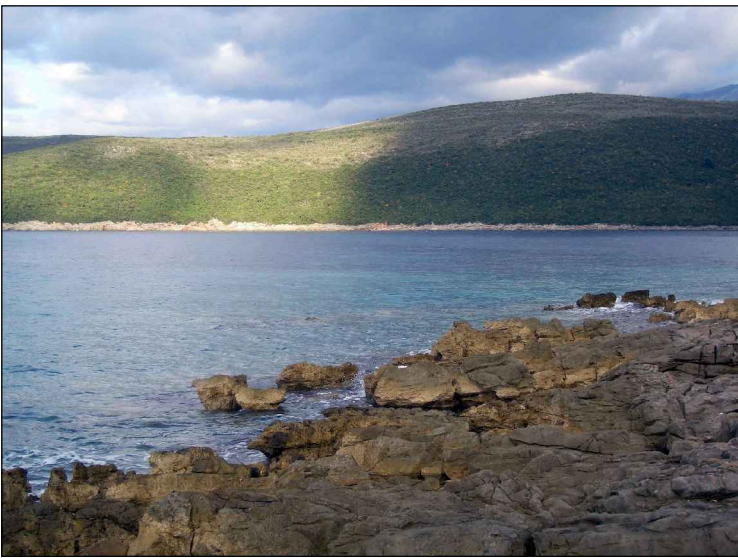

NACRT, 2015

1 : 200/2000

razmjera:

broj lista:

07c

naziv lista:

UZDUŽNI PROFILI SAOBRAĆAJNICA
B2, C3, G