

**TEHNIČKI IZVJEŠTAJ SA KOORDINATAMA GRANIČNIH
TAČAKA LOKALITETA
"KRIVA PLOČA" - DANILOVGRAD**

Koncedent : Vlada Crne Gore

**Nadležni orgran: Ministarstvo ekonomije - JU Zavod za geološka
istraživanja- Podgorica**

Izrada Tehničkog izvještaja: Etalon Geo Office d.o.o. Podgorica

Danilovgrad, jun 2020. godine

Tehnički izvještaj

JU Zavod za geološka istraživanja – Podgorica, u skladu sa Uredbom o povjeravanju dijela poslova iz nadležnosti Ministarstva ekonomije JU Zavod za geološka istraživanja („Sl.list CG“ br. 16/18 i 83/18), a za potrebe izrade koncesionog akta za ležište "Kriva Ploča" –Danilovgrad, obratila se sa zahtjevom da se izvrši identifikacija istražno-eksploatacionog prostora .


Lokalitet je šire definisan prostorno urbanističkom planskom dokumentacijom- Prostornim planom Crne Gore do 2020 godine. Nakon izvršenih istraških radova predmetni prostor "Kriva Ploča" je definisan u utvrđenim koordinatama državnog koordinatnog sistema (DKS) i prikazan na katstrskom planu katastarske opštine Slatina I, Opština Danilovgrad, čime je utvrđena površina i obim katastarskog područja.

Na priloženim skicama prikazano je:

- 1) Područje koncesije sa naznačenim vlasnicima u trenutku izrade ovog elaborata,
- 2) Područje koncesije na topografskoj karti 1:2500.
- 3) Područje koncesije na katastarskom planu katastarske opštine Slatina I, 1:2500, sa koordinatama graničnih tačaka .

Područje se nalazi na podrucju katastarske opštine Slatina I i obuhvata katastarske parcele br: KP 1643 i dio KP 1642 u površini 203 767 m², upisane u List nepokretnosti 291 KO Slatina I, KP 1645 i KP 1646 upisane u List nepokretnosti 176 KO Slatina I.

PARAMETRI PODRUČJA KONCESIJE: POVRŠINA: 21ha 29a 35,67m² OBIM: 2025,52m.

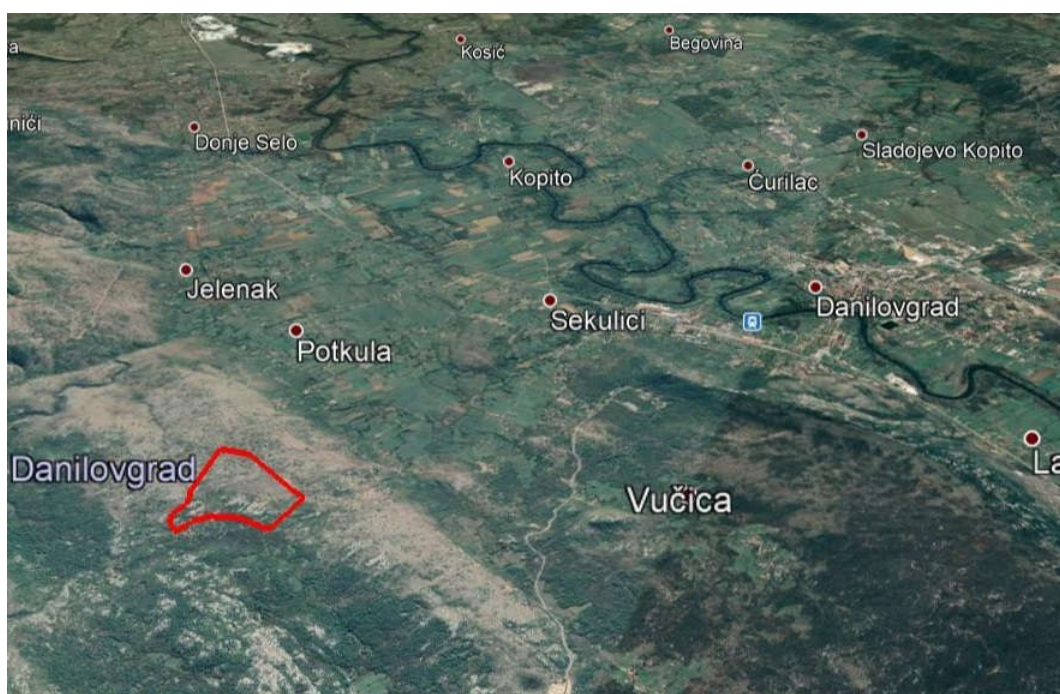

KOORDINATE GRANIČNIH TAČAKA PODRUČJAKONCESIJE

1,	6593401.55,	4716235.38
2,	6593394.70,	4716228.90
3,	6593393.37,	4716227.77
4,	6593386.52,	4716218.64
5,	6593383.48,	4716214.83
6,	6593377.77,	4716207.60
7,	6593373.01,	4716203.04
8,	6593364.27,	4716200.18
9,	6593337.48,	4716187.34
10,	6593334.82,	4716186.77
11,	6593331.40,	4716185.62
12,	6593319.61,	4716181.24
13,	6593301.75,	4716175.53
14,	6593283.50,	4716165.63
15,	6593258.05,	4716161.26
16,	6593235.80,	4716157.83
17,	6593207.84,	4716160.87
18,	6593193.75,	4716162.19
19,	6593182.53,	4716164.48
20,	6593176.64,	4716165.62
21,	6593172.64,	4716160.29
22,	6593169.78,	4716158.39
23,	6593158.18,	4716162.00
24,	6593148.48,	4716165.81
25,	6593142.78,	4716167.52
26,	6593134.73,	4716167.14
27,	6593128.84,	4716168.66
28,	6593125.22,	4716167.14
29,	6593117.99,	4716164.86
30,	6593110.18,	4716159.15
31,	6593099.33,	4716150.98
32,	6593100.00,	4715866.97
33,	6593109.64,	4715863.64
34,	6593136.94,	4715854.03
35,	6593177.42,	4715840.61
36,	6593208.90,	4715825.89
37,	6593496.38,	4715694.60
38,	6593634.45,	4715732.16
39,	6593552.59,	4716104.42
40,	6593547.75,	4716107.32
41,	6593543.70,	4716112.97
42,	6593537.67,	4716123.25
43,	6593528.94,	4716143.76
44,	6593520.73,	4716164.64
45,	6593515.48,	4716180.44
46,	6593514.97,	4716186.10
47,	6593515.24,	4716191.75
48,	6593518.72,	4716208.67
49,	6593523.87,	4716226.92
50,	6593528.27,	4716241.77

51,	6593529.74,	4716255.38
52,	6593532.55,	4716270.01
53,	6593532.03,	4716275.99
54,	6593529.33,	4716279.97
55,	6593522.40,	4716285.62
56,	6593519.06,	4716289.98
57,	6593516.75,	4716299.48
58,	6593512.51,	4716311.42
59,	6593509.15,	4716319.58
60,	6593505.81,	4716323.82
61,	6593500.29,	4716327.54
62,	6593481.55,	4716339.99
63,	6593468.71,	4716347.43
64,	6593465.09,	4716355.44
65,	6593460.85,	4716360.06
66,	6593453.57,	4716361.75
67,	6593450.35,	4716357.02
68,	6593445.25,	4716340.76
69,	6593443.94,	4716329.41
70,	6593431.78,	4716307.18
71,	6593428.72,	4716297.86
72,	6593428.86,	4716282.68
73,	6593429.30,	4716266.19
74,	6593422.84,	4716260.11
75,	6593419.05,	4716256.12
76,	6593401.55,	4716235.38

Geodetska općina:
Etalon Geo office Podgorica
Spec. geod. je: Šan Damjanovi




CRNA GORA
Opština : Danilovgrad
Katastarska Opština : Slatina I

LOKALITET KONCESIJE:
"Kriva Ploča" - Danilovgrad

PROSTORNO -PLANSKA
DOKUMENTACIJA:
PROSTORNI PLAN
CRNE GORE DO 2020god.

PARAMETRI PODRUČJA
KONCESIJE:
POVRŠINA: 21 29 35.67 m²
OBIM : 2025.52 m.

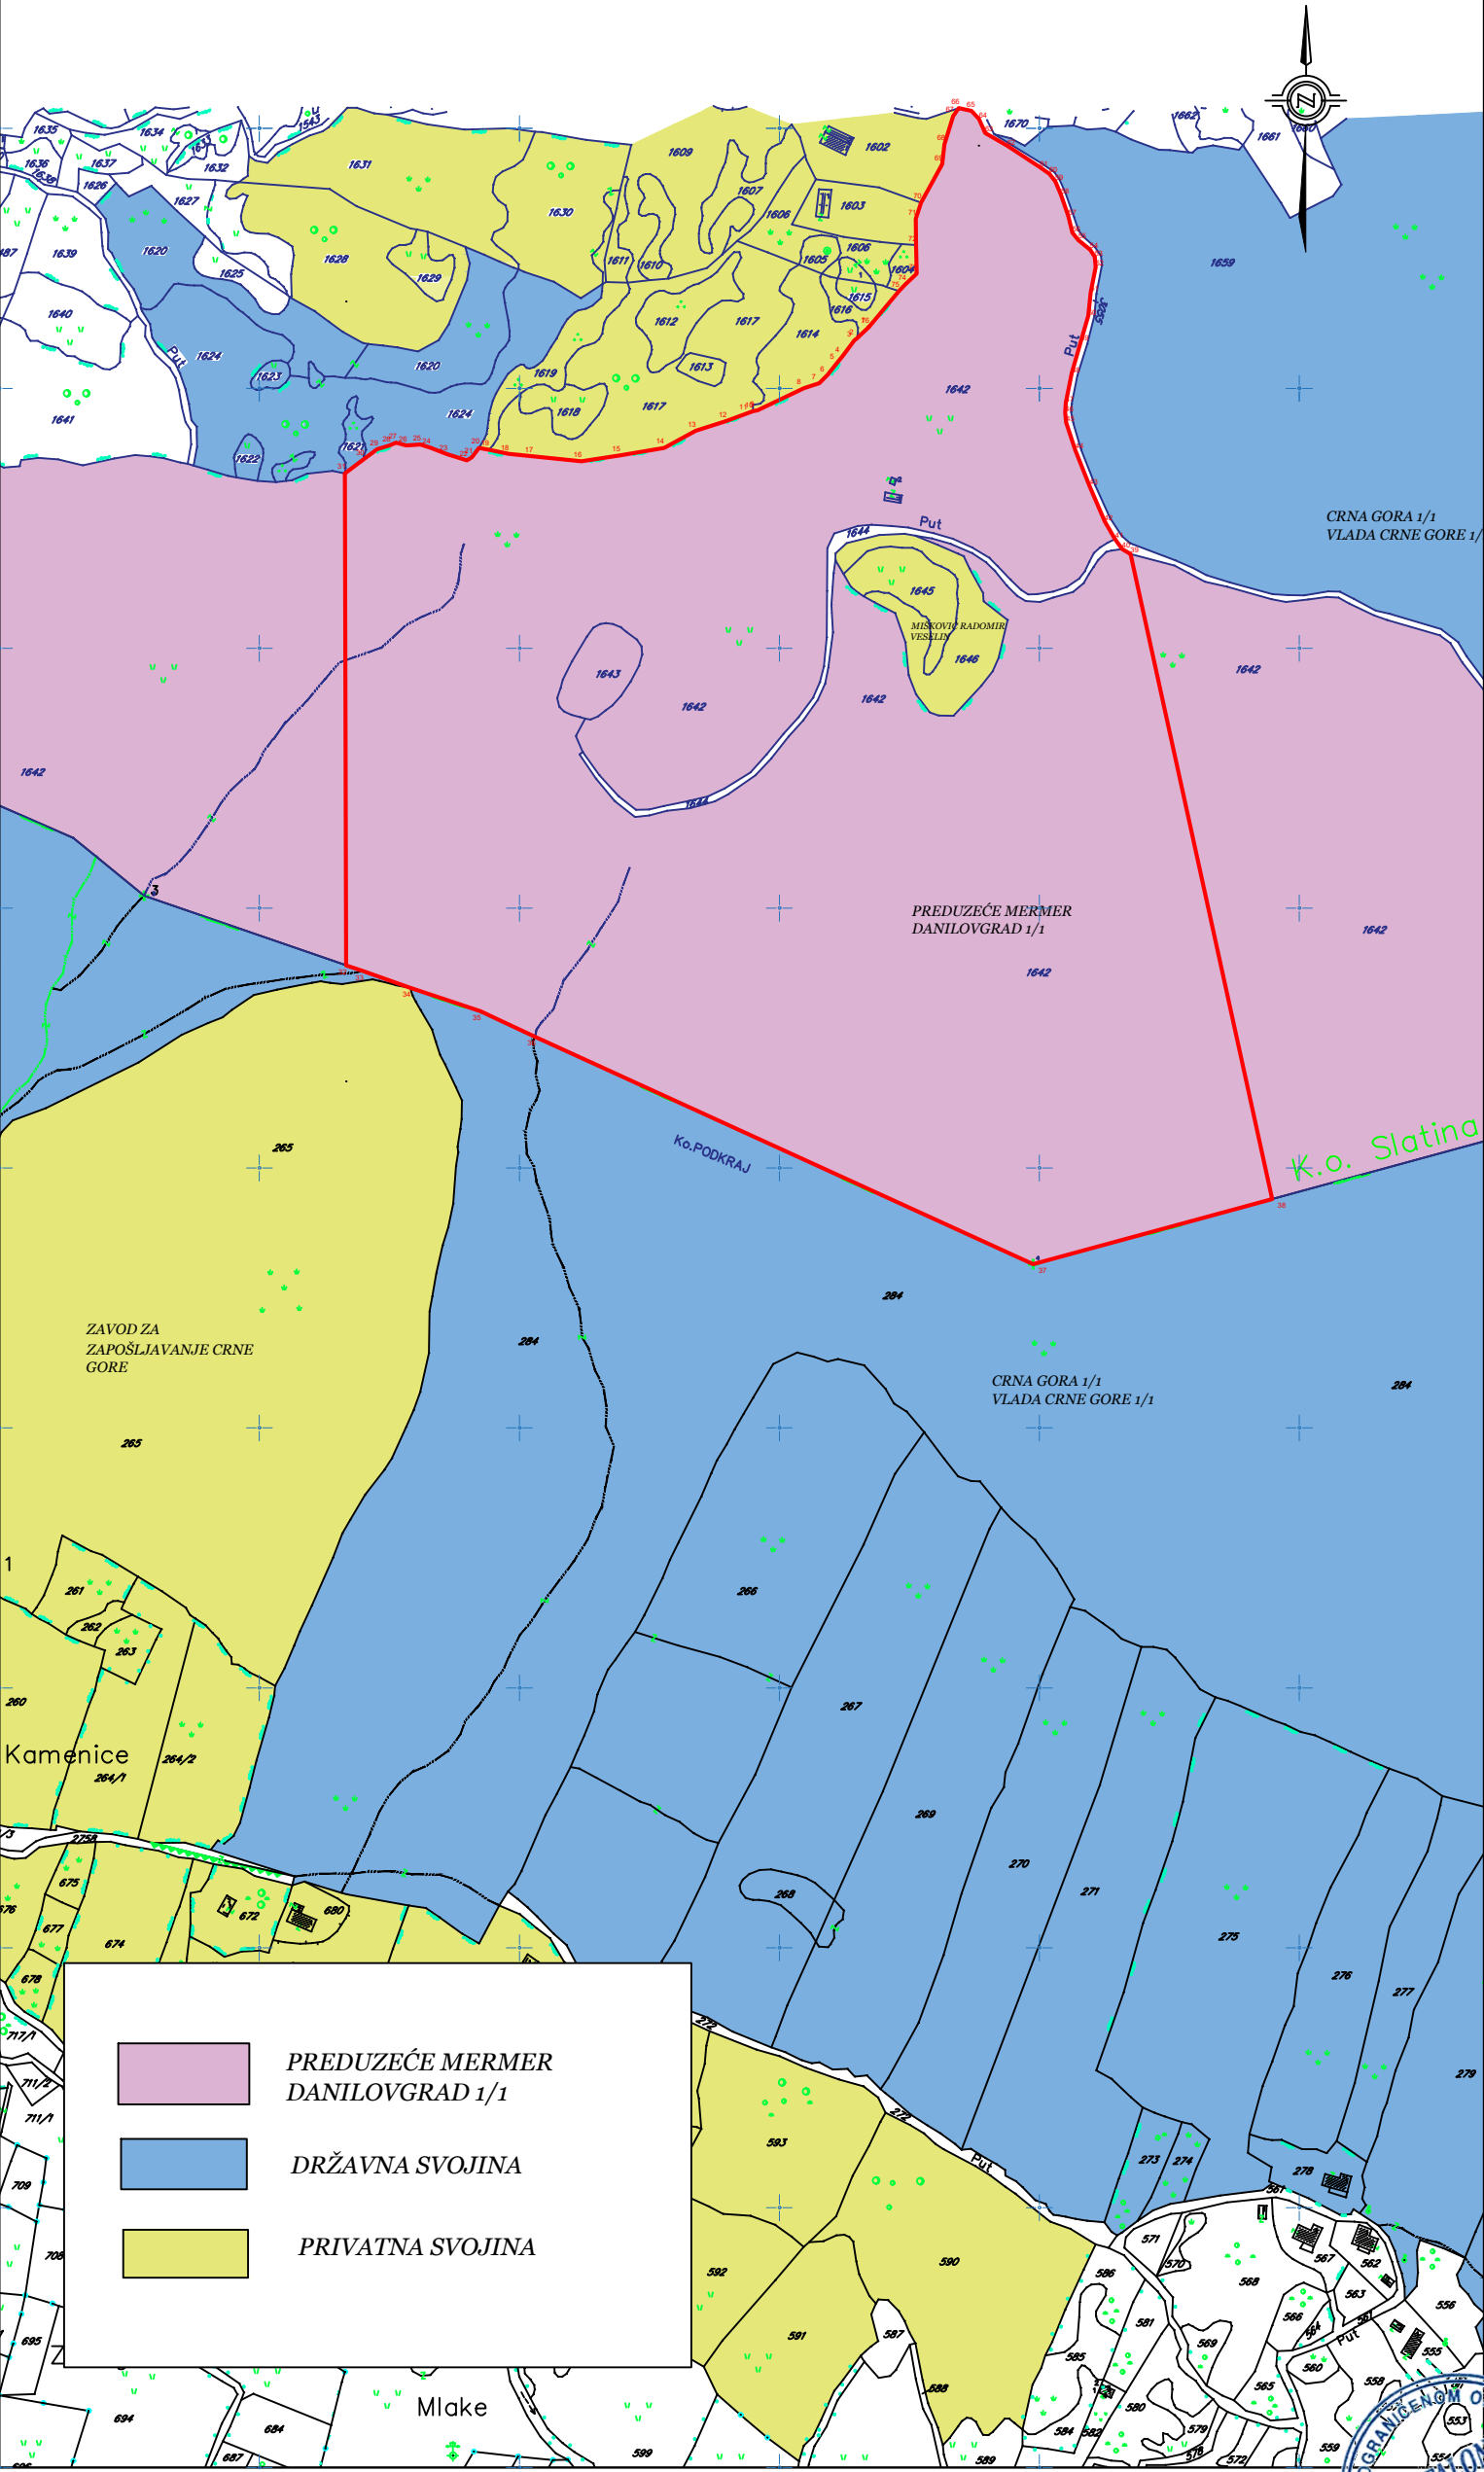


KOORDINATE GRANIČNIH TAČAKA PODRUČJA KONCESIJE:

- 1, 6593401.55, 4716235.38
- 2, 6593394.70, 4716228.90
- 3, 6593393.37, 4716227.77
- 4, 6593386.52, 4716218.64
- 5, 6593383.48, 4716214.83
- 6, 6593377.77, 4716207.60
- 7, 6593373.01, 4716203.04
- 8, 6593364.27, 4716200.18
- 9, 6593337.48, 4716187.34
- 10, 6593334.82, 4716186.77
- 11, 6593331.40, 4716185.62
- 12, 6593319.61, 4716181.24
- 13, 6593301.75, 4716175.53
- 14, 6593283.50, 4716165.63
- 15, 6593258.05, 4716161.26
- 16, 6593235.80, 4716157.83
- 17, 6593207.84, 4716160.87
- 18, 6593193.75, 4716162.19
- 19, 6593182.53, 4716164.48
- 20, 6593176.64, 4716165.62
- 21, 6593172.64, 4716160.29
- 22, 6593169.78, 4716158.39
- 23, 6593158.18, 4716162.00
- 24, 6593148.48, 4716165.81
- 25, 6593142.78, 4716167.52
- 26, 6593134.73, 4716167.14
- 27, 6593128.84, 4716168.66
- 28, 6593125.22, 4716167.14
- 29, 6593117.99, 4716164.86
- 30, 6593110.18, 4716159.15
- 31, 6593099.33, 4716150.98
- 32, 6593100.00, 4715866.97
- 33, 6593109.64, 4715863.64
- 34, 6593136.94, 4715854.03
- 35, 6593177.42, 4715840.61
- 36, 6593208.90, 4715825.89
- 37, 6593496.38, 4715694.60
- 38, 6593634.45, 4715732.16
- 39, 6593552.59, 4716104.42
- 40, 6593547.75, 4716107.32
- 41, 6593543.70, 4716112.97
- 42, 6593537.67, 4716123.25
- 43, 6593528.94, 4716143.76
- 44, 6593520.73, 4716164.64
- 45, 6593515.48, 4716180.44
- 46, 6593514.97, 4716186.10
- 47, 6593515.24, 4716191.75
- 48, 6593518.72, 4716208.67
- 49, 6593523.87, 4716226.92
- 50, 6593528.27, 4716241.77
- 51, 6593529.74, 4716255.38
- 52, 6593532.55, 4716270.01
- 53, 6593532.03, 4716275.99
- 54, 6593529.33, 4716279.97
- 55, 6593522.40, 4716285.62
- 56, 6593519.06, 4716289.98
- 57, 6593516.75, 4716299.48
- 58, 6593512.51, 4716311.42
- 59, 6593509.15, 4716319.58
- 60, 6593505.81, 4716323.82
- 61, 6593500.29, 4716327.54
- 62, 6593481.55, 4716339.99
- 63, 6593468.71, 4716347.43
- 64, 6593465.09, 4716355.44
- 65, 6593460.85, 4716360.06
- 66, 6593453.57, 4716361.75
- 67, 6593450.35, 4716357.02
- 68, 6593445.25, 4716340.76
- 69, 6593443.94, 4716329.41
- 70, 6593431.78, 4716307.18
- 71, 6593428.72, 4716297.86
- 72, 6593428.86, 4716282.68
- 73, 6593429.30, 4716266.19
- 74, 6593422.84, 4716260.11
- 75, 6593419.05, 4716256.12
- 76, 6593401.55, 4716235.38



CRNA GORA
Opština : Danilovgrad
Katastarska Opština : Slatina I

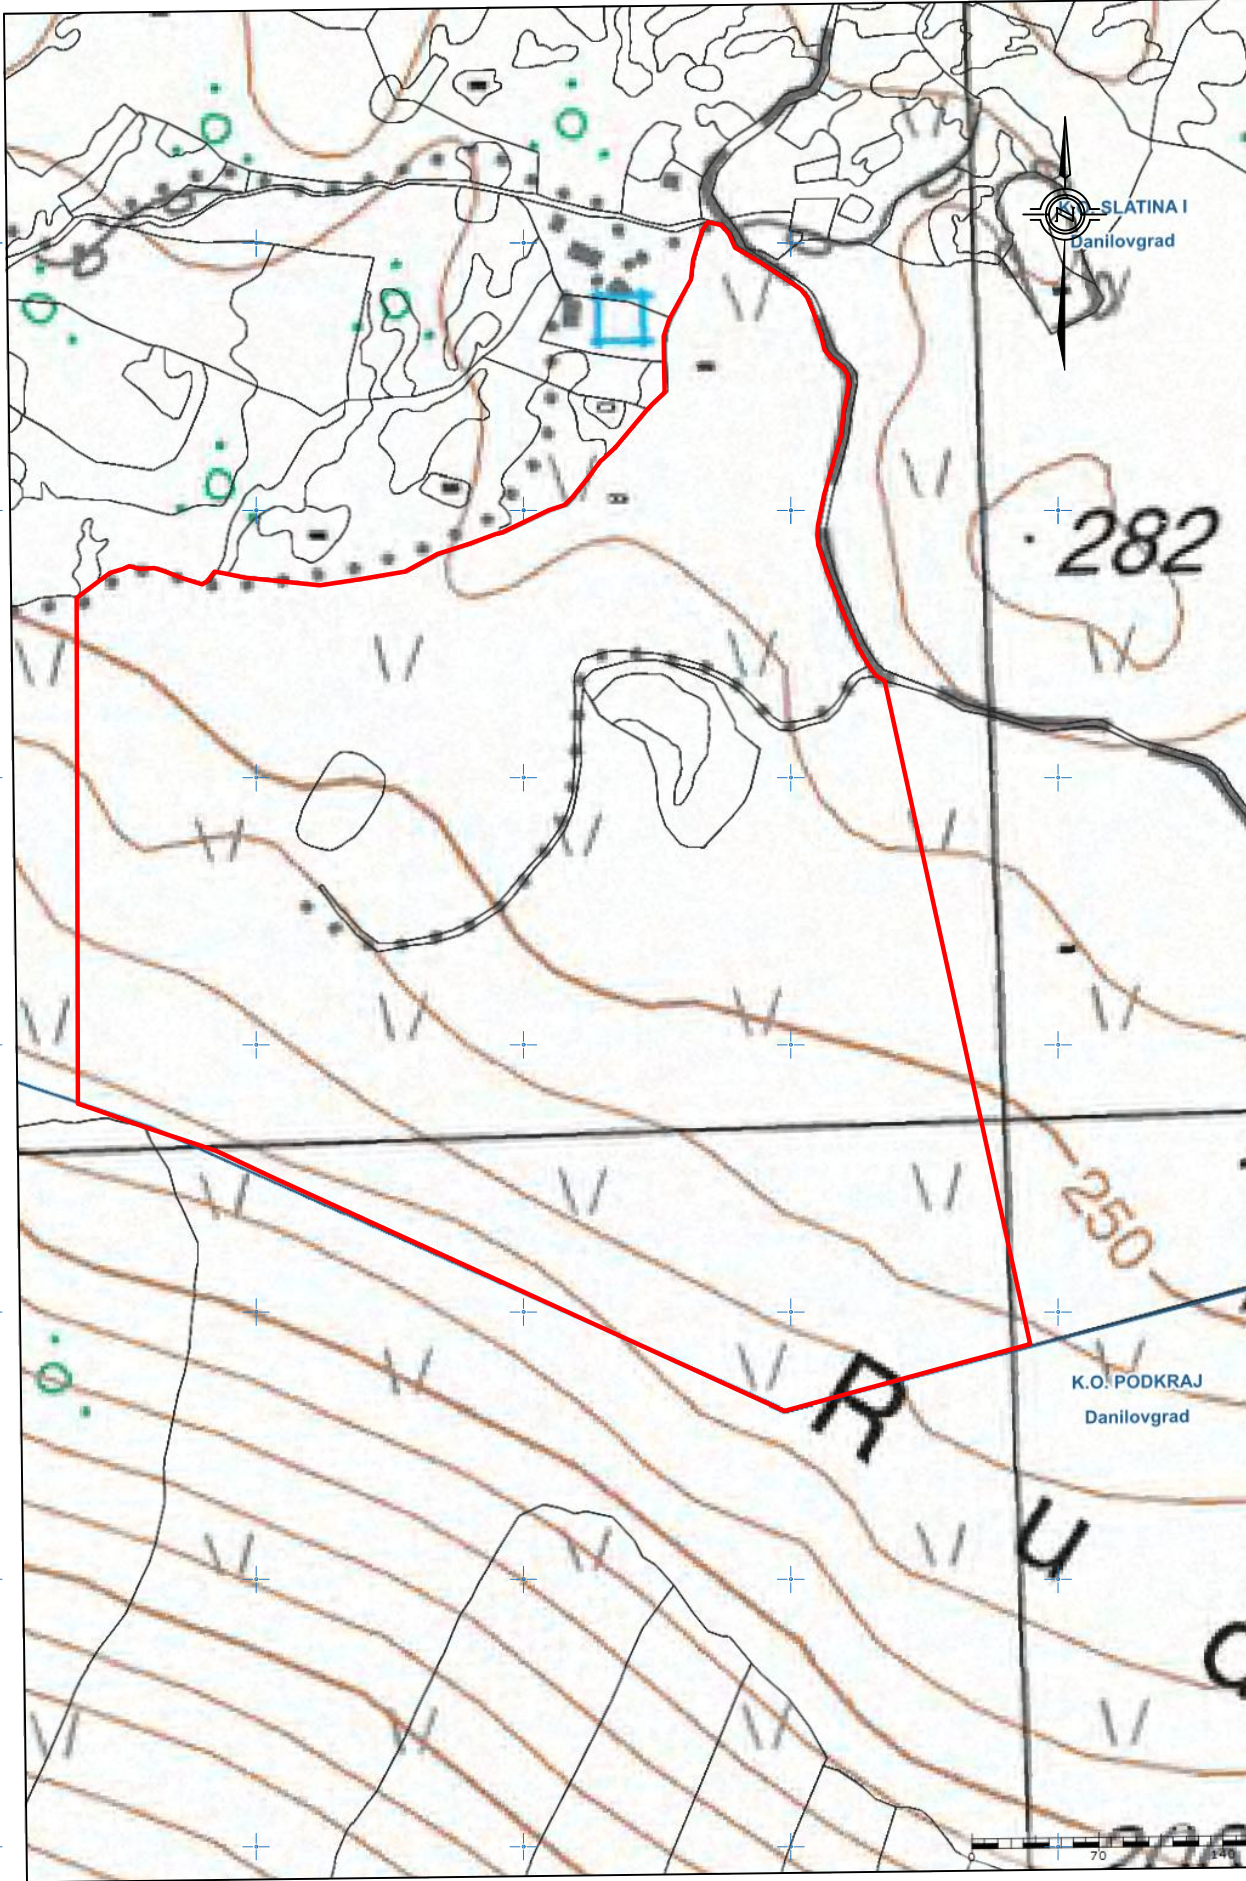

LOKALITET KONCESIJE:
"Kriva Ploča" - Danilovgrad

PROSTORNO -PLANSKA
DOKUMENTACIJA:
PROSTORNI PLAN
CRNE GORE DO 2020god.

PARAMETRI PODRUČJA
KONCESIJE:
POVRŠINA: 21 29 35.67 m²
OBIM : 2025.52 m.

KOORDINATE GRANIČNIH TAČAKA PODRUČJA KONCESIJE:

- 1, 6593401.55, 4716235.38
- 2, 6593394.70, 4716228.90
- 3, 6593393.37, 4716227.77
- 4, 6593386.52, 4716218.64
- 5, 6593383.48, 4716214.83
- 6, 6593377.77, 4716207.60
- 7, 6593373.01, 4716203.04
- 8, 6593364.27, 4716200.18
- 9, 6593337.48, 4716187.34
- 10, 6593334.82, 4716186.77
- 11, 6593331.40, 4716185.62
- 12, 6593319.61, 4716181.24
- 13, 6593301.75, 4716175.53
- 14, 6593283.50, 4716165.63
- 15, 6593258.05, 4716161.26
- 16, 6593235.80, 4716157.83
- 17, 6593207.84, 4716160.87
- 18, 6593193.75, 4716162.19
- 19, 6593182.53, 4716164.48
- 20, 6593176.64, 4716165.62
- 21, 6593172.64, 4716160.29
- 22, 6593169.78, 4716158.39
- 23, 6593158.18, 4716162.00
- 24, 6593148.48, 4716165.81
- 25, 6593142.78, 4716167.52
- 26, 6593134.73, 4716167.14
- 27, 6593128.84, 4716168.66
- 28, 6593125.22, 4716167.14
- 29, 6593117.99, 4716164.86
- 30, 6593110.18, 4716159.15
- 31, 6593099.33, 4716150.98
- 32, 6593100.00, 4715866.97
- 33, 6593109.64, 4715863.64
- 34, 6593136.94, 4715854.03
- 35, 6593177.42, 4715840.61
- 36, 6593208.90, 4715825.89
- 37, 6593496.38, 4715694.60
- 38, 6593634.45, 4715732.16
- 39, 6593552.59, 4716104.42
- 40, 6593547.75, 4716107.32
- 41, 6593543.70, 4716112.97
- 42, 6593537.67, 4716123.25
- 43, 6593528.94, 4716143.76
- 44, 6593520.73, 4716164.64
- 45, 6593515.48, 4716180.44
- 46, 6593514.97, 4716186.10
- 47, 6593515.24, 4716191.75
- 48, 6593518.72, 4716208.67
- 49, 6593523.87, 4716226.92
- 50, 6593528.27, 4716241.77
- 51, 6593529.74, 4716255.38
- 52, 6593532.55, 4716270.01
- 53, 6593532.03, 4716275.99
- 54, 6593529.33, 4716279.97
- 55, 6593522.40, 4716285.62
- 56, 6593519.06, 4716289.98
- 57, 6593516.75, 4716299.48
- 58, 6593512.51, 4716311.42
- 59, 6593509.15, 4716319.58
- 60, 6593505.81, 4716323.82
- 61, 6593500.29, 4716327.54
- 62, 6593481.55, 4716339.99
- 63, 6593468.71, 4716347.43
- 64, 6593465.09, 4716355.44
- 65, 6593460.85, 4716360.06
- 66, 6593453.57, 4716361.75
- 67, 6593450.35, 4716357.02
- 68, 6593445.25, 4716340.76
- 69, 6593443.94, 4716329.41
- 70, 6593431.78, 4716307.18
- 71, 6593428.72, 4716297.86
- 72, 6593428.86, 4716282.68
- 73, 6593429.30, 4716266.19
- 74, 6593422.84, 4716260.11
- 75, 6593419.05, 4716256.12
- 76, 6593401.55, 4716235.38





C R N A G O R A
UPRAVA ZA NEKRETNINE

LICENCA

Kojom se potvrđuje da je Društvo sa ograničenom odgovornošću

”ETALON GEO OFFICE” d.o.o. Podgorica

Ul. Miljana Vukova br. 20 Podgorica , dana 08.12.2017. godine, ispunila uslove za

IZVOĐENJE GEODETSKIH RADOVA NA ODRŽAVANJU

DRŽAVNI PREMJer, KATASTAR NEPOKRETNOSTI I VODOVA



Broj: 02-7110/1

Podgorica, 08.12.2017.godine





CRNA GORA
UPRAVA ZA NEKRETNINE

OVLAŠĆENJE

Kojim se potvrđuje da je

DAMJANOVIĆ Savo DUŠAN

*Spec.sci.geodezije, rođen dana 31.01.1986.godine u Nikšić-Crna Gora ,
dana 04.03.2014.godine.*

položio stručni ispit i stekao ovlašćenje za

IZVOĐENJE GEODETSKIH RADOVA NA ODRŽAVANJU

u oblasti:

DRŽAVNI PREMJer KATASTAR NEPOKRETNOSTI i VODOVA



Broj: 02-8299/2-13

Podgorica, 04.03.2014.godine





Метролошка лабораторија
за еталонирање мерила
угла и дужине

Основана 1985.

Телефон: (011)3370-293



ГРАЂЕВИНСКИ ФАКУЛТЕТ
УНИВЕРЗИТЕТА У БЕОГРАДУ

Булевар краља Александра 73
П. факс 895, 11001 Београд
Телефон (011) 322-35-57
Телефакс (011) 337-02-23

ГРАЂЕВИНСКИ ФАКУЛТЕТ
УНИВЕРЗИТЕТ У БЕОГРАДУ

Бр. 2017/177-20

Датум: 07.02.2020.

БЕОГРАД

Булевар краља Александра 73

УВЕРЕЊЕ О ЕТАЛОНИРАЊУ

Укупан број страна: 2

Назив мерила: Мерило за примену технологије Глобалног позиционог система

Власник/корисник мерила: "ETALON GEO OFFICE DOO", Друштво са ограниченом одговорношћу,
Миљана Вукова 20, Подгорица, Црна Гора
ЦРПС матични број: 50809327
ПИБ: 03159949

Датум и место еталонирања: 07.02.2020. год, Београд

Произвођач и модел мерила: STONEX S9 III plus (Народна Република Кина)
Серијски број: STNS94261011
Идентификациони број:
IGS ознака пријемника:

Произвођач и модел антене: STONEX S9 III plus Integrated GPS, GLONASS antenna
Серијски број антене:
IGS ознака антене:

Метролошке карактеристике:
декларисане од произвођача:

граница грешке:	хоризонтална:	вертикална:
статика:	$\pm (2,5\text{mm}+0,3\text{ppm})$	$\pm (5,0\text{mm}+0,5\text{ppm})$
RTK:	$\pm (10\text{mm}+1,0\text{ppm})$	$\pm (20\text{mm}+1,0\text{ppm})$

Метролошка следљивост: Међународни еталон времена (BIPM).
Међународни еталон фреквенције (BIPM).

в.д. ТЕХНИЧКИ РУКОВОДИЛАЦ ЛАБОРАТОРИЈЕ

В. проф. др Олег Одаловић, дипл. геод. инж.

УПРАВНИК ИНСТИТУТА
ЗА ГЕОДЕЗИЈУ И ГЕОИНФОРМАТИКУ

В. проф. др Олег Одаловић, дипл. геод. инж.

ДЕКАН ГРАЂЕВИНСКОГ ФАКУЛТЕТА

Проф. др Бранко Божић, дипл. геод. инж.

Без одобрења лабораторије уверење о еталонирању сме се умножавати искључиво као целина.
Уверење о еталонирању без печата и потписа није важеће.



Метролошка лабораторија
за еталонирање мерила
угла и дужине

Основана 1985.
Телефон: (011)3370-293



ГРАЂЕВИНСКИ ФАКУЛТЕТ
УНИВЕРЗИТЕТА У БЕОГРАДУ

Булевар краља Александра 73
П. фах 895, 11001 Београд
Телефон (011) 322-35-57
Телефакс (011) 337-02-23

ГРАЂЕВИНСКИ ФАКУЛТЕТ
УНИВЕРЗИТЕТА У БЕОГРАДУ

Бр. 2017/156-20

Датум: 07.02.2020.

БЕОГРАД

Булевар краља Александра 73

УВЕРЕЊЕ О ЕТАЛОНИРАЊУ

Укупан број страна: 2

Назив мерила: Тотална станица

Власник/корисник мерила: Etalon Geo office D.O.O. Podgorica, Miljana Vukova 20, Podgorica

Датум и место еталонирања: 07.02.2020. год, Београд

Произвођач и тип мерила: TOPCON, Јапан, GPT-3105N

Серијски број/
Идентификациони број: 8V2897

Метролошке карактеристике:

	углови:	дужине:
мерни опсег:	$\alpha = 0^\circ - 360^\circ$	1,3 - 3 000 m
граница грешке:	$\pm 5,0''$	$\pm (2+2*D, D \text{ u km}) \text{ mm}$

Метролошка следљивост: Резултат еталонирања је следив до националних еталона јединице дужине (Швајцарска, МЕТАС) и јединице времена (Србија, ДМДМ).

УПРАВНИК ИНСТИТУТА
ЗА ГЕОДЕЗИЈУ И ГЕОИНФОРМАТИКУ

в.д. ТЕХНИЧКИ РУКОВОДИЛАЦ ЛАБОРАТОРИЈЕ


В. проф. др Олег Одаловић, дипл. геод. инж.


В. проф. др Олег Одаловић, дипл. геод. инж.



ДЕКАН ГРАЂЕВИНСКОГ ФАКУЛТЕТА


Проф. др Бранко Божић, дипл. геод. инж.

Без одобрења лабораторије уверење о еталонирању сме се умножавати искључиво као целина.
Уверење о еталонирању без печата и потписа није важеће.



**CRNA GORA
UPRAVA ZA NEKRETNINE**

Broj: 02- 2264
Podgorica, 16.04.2020.god.

Bulevar Vojvode Stanka Radonjića br.1
Matični broj (PIB): 11044816

„ETALON GEO OFFICE”D.O.O.

**Ul. Miljana Vukova br.20
Podgorica**

RAČUN broj 185

Poziv na Vaš broj _____

Za korišćenje podataka mreže permanentnih stanica MONTEPOS:

- period od dvije godine od 10.03.2020. do 10.03.2022. godine
- tip servisa: RTK

UKUPNO ZA UPLATU: 1.500,00€
(slovima: hiljadu i pet stotina eura)

Navedeni iznos uplatiti na žiro račun Državnog trezora broj 832-1081-58 (prihod od djelatnosti Uprave za nekretnine).

Fakturisala

Milena R. Jovanović

DIREKTOR

Dragan Kovačević