



GLAVNI PROJEKAT
SAOBRAĆAJNE SIGNALIZACIJE
UREĐENJA TERENA U OKVIRU KOMPLEKSA JZU SPECIJALNA BOLNICA "VASO
ČUKOVIĆ" U RISNU

KNJIGA 1 b

Maj 2019. god

štambilj projektanta



Digitally signed by Damir Maljević
DN: c=me, o=PostaCG, ou=Pravno
lice, ou=Abs Projekt 03133290,
serialNumber=26545, cn=Damir
Maljević
Date: 2019.05.28 08:18:15 +02'00'

štambilj revidenta

INVESTITOR:

**JZU SPECIJALNA BOLNICA "VASO ČUKOVIĆ"
RISAN**

OBJEKAT:

**UREĐENJE TERENA U OKVIRU KOMPLEKSA JZU
SPECIJALNA BOLNICA "VASO ČUKOVIĆ"**

LOKACIJA:

RISAN

DIO TEHNIČKE
DOKUMENTACIJE:

**GLAVNI PROJEKAT SAOBRAĆAJNE
SIGNALIZACIJE**

PROJEKTANT:

"ABS - PROJEKT", D.O.O. PODGORICA
Ul. Kralja Nikole 339, Podgorica

ODGOVORNO LICE:

Amar Maljević

INŽENJER FAZE:

Fahret Maljević, dipl. inž. saob.

GLAVNI PROJEKAT SAOBRAĆAJNE SIGNALIZACIJE

OPŠTI DIO

- Rješenje o registraciji,
- Izvod iz CRPS-a,
- Licence,
- Osiguranje od odgovornosti pravnog lica
- Imenovanje projektanta

PODLOGE ZA PROJEKTOVANJE

- Projektni zadatak,
- Urbanističko – tehnički uslovi
- Situaciono rješenje - građevinski dio projekta

TEHNIČKA DOKUMENTACIJA FAZE

- TEKSTUALNA DOKUMENTACIJA
 - Tehnički izvještaj;
 - Tehnički uslovi za postavljanje saobraćajne signalizacije,
- NUMERIČKA DOKUMENTACIJA
 - Predmjer i predračun radova,
- GRAFIČKA DOKUMENTACIJA
 - Situacioni planovi saobraćajne signalizacije i opreme R 1 : 250,
 - Detalji saobraćajne signalizacije i opreme R 1 : 50,

OPŠTI DIO DOKUMENTACIJE



CRNA GORA
VLADA CRNE GORE
PORESKA UPRAVA
Područna jedinica Podgorica
Broj: 30-01-24183-3
PODGORICA, 28.04.2017. godine

Na osnovu člana 6 stav 1 Zakona o objedinjenoj registraciji i sistemu izveštavanja o obračunu i naplati poreza i doprinosa ("Sl.list RCG", br. 29/05 i "Sl.list CG", br. 75/10), člana 27 stav 3 Zakona o poreskoj administraciji ("Sl.list RCG", br. 65/01 i 80/04 i "Sl.list CG", br. 20/11 i 28/12) i člana 207 Zakona o opštem upravnom postupku ("Sl.list RCG", br. 60/03 i "Sl.list CG", br. 32/11) Poreska uprava, d o n o s i

RJEŠENJE O REGISTRACIJI

Upisuje se u registar poreskih obveznika:

Naziv: DRUŠTVO ZA PROJEKTOVANJE, IZGRADNJU, PROMET I USLUGE,
KONSALTING, EXPORT - IMPORT "ABS - PROJEKT" D.O.O. - PODGORICA
PODGORICA

Poreskom obvezniku se dodjeljuje:

PIB 03133290

(Matični broj)

302

(Šifra područne jedinice poreskog organa)

Datum upisa u registar: 28.04.2017. godine.

Poreski obveznik je dužan da obavijesti poreski organ o svim promjenama podataka iz registra poreskog obveznika (član 33 Zakona o poreskoj administraciji) u roku od 15 dana od dana nastanka promjene.

Uputstvo o pravnom sredstvu: Protiv ovog Rješenja može se izjaviti žalba Ministarstvu finansija CG - Odsjek za drugostepeni poreski i carinski postupak, u roku od 15 dana od dana prijema Rješenja. Žalba se predaje preko ove Područne jedinice i taksira administrativnom taksom u iznosu od 8,00 €, shodno Tarifnom broju 5 Taksene tarife za administrativne takse. Taksa se uplaćuje u korist računa broj 832-3161-26 - Administrativna taksa.



PORESKI INSPEKTOR I
Stanišlava Martinović
Stanišlava Martinović



**CRNA GORA
MINISTARSTVO FINANSIJA CRNE GORE
PORESKA UPRAVA
CENTRALNI REGISTAR PRIVREDNIH SUBJEKATA**

Broj: 5 - 0792992 / 001

U Podgorici, dana 27.04.2017.godine

Poreska uprava - Centralni registar privrednih subjekata u Podgorici, na osnovu člana 83 i 86 Zakona o privrednim društvima ("Sl.list RCG", br.6/02 i "Sl.list", br.17/07 ... 40/11), rješavajući po prijavi za registraciju osnivanja društva sa ograničenim odgovornošću DRUŠTVO ZA PROJEKTOVANJE, IZGRADNJU, PROMET I USLUGE, KONSALTING, EXPORT - IMPORT "ABS-PROJEKT" D.O.O. - PODGORICA, broj 249690 podnijetoj dana 27.04.2017 u 09:55:13, preko

Ime i prezime: ENES ČEKIĆ

JMBG ili br.pasoša: 1811961210048

Adresa: P. PAVLOVIĆA BR.21 PODGORICA CRNA GORA

donosi

RJEŠENJE

Registruje se osnivanje DRUŠTVO ZA PROJEKTOVANJE, IZGRADNJU, PROMET I USLUGE, KONSALTING, EXPORT - IMPORT "ABS-PROJEKT" D.O.O. - PODGORICA sa sljedećim podacima:

Skraćeni naziv:	ABS-PROJEKT
Oblik organizovanja:	DRUŠTVO SA OGRANIČENOM ODGOVORNOŠĆU
Nastanak:	Osnivanjem
Registarski broj:	50792992
PIB:	03133290
Datum statuta:	26.04.2017.
Datum ugovora:	26.04.2017.
Adresa uprave - sjedište:	KRALJA NIKOLE BR. 339 PODGORICA
Adresa za prijem službene pošte:	KRALJA NIKOLE BR. 339 PODGORICA
Pretežna djelatnost:	7112 Inženjerske djelatnosti i tehničko savjetovanje
Oblik svojine:	Privatna
Podaci o osnovnom kapitalu:	Ukupni kapital: 1,00 Euro Novcani: 1,00 Euro Nenovcani: 0,00 Euro
Porijeklo kapitala:	Domaći
Obavljanje spoljno-trgovinskog poslovanja:	DA

Osnivač: FAHRET MALJEVIĆ
MB/JMBG/BR. PASOŠA: 0806966210049
Adresa: KRALJA NIKOLE BR. 339 PODGORICA CRNA GORA
Udio: 100%

Izvršni direktor: AMAR MALJEVIĆ
JMBG/BR. PASOŠA: 1410997211038
Adresa: KRALJA NIKOLE BR. 339 PODGORICA CRNA GORA
Ovlašćenja u prometu: Neograničeno
Ovlašćen da djeluje: Pojedinačno

Obrazloženje

Podnosilac je dana 27.04.2017 u 09:55:13 podnio prijavu za registraciju osnivanja društva sa ograničenim odgovornošću ABS-PROJEKT. Rješavajući po predmetnoj prijavi, obzirom da su ispunjeni Zakonom propisani uslovi, odlučeno je kao u dispozitivu rješenja.

Visina naplaćene naknade za registraciju propisana je članom 87 Zakona o privrednim društvima ("Sl.list RCG", br.6/02 i "Sl.list", br. 40/11).

Sam. savjetnik III

Dijana Filipović
Dijana Filipović



Pomoćnik direktora
Veljko Blagojević
Veljko Blagojević

Pravna pouka:

Protiv ovog rješenja može se izjaviti žalba Ministarstvu finansija CG u roku od 15 dana od dana prijema rješenja. Žalba se predaje preko ovog organa i taksira administrativnom taksom u iznosu od 8, 00 EUR, shodno Tarifnom broju 5 Taksene tarife za administrativne takse. Taksa se upućuje u korist računa 832-3161-26-Administrativna taksa.



**CRNA GORA
MINISTARSTVO FINANSIJA CRNE GORE
PORESKA UPRAVA
CENTRALNI REGISTAR PRIVREDNIH SUBJEKATA**

Broj: 5 - 0792992 / 002

U Podgorici, dana 29.05.2017.godine

Poreska uprava - Centralni registar privrednih subjekata u Podgorici, na osnovu člana 83 i 86 Zakona o privrednim društvima ("Sl.list RCG", br.6/02 i "Sl.list", br.17/07 ... 40/11), rješavajući po prijavi za registraciju promjene društva sa ograničenom odgovornošću DRUŠTVO ZA PROJEKTOVANJE, IZGRADNJU, PROMET I USLUGE, KONSALTING, EXPORT - IMPORT "ABS-PROJEKT" D.O.O. - PODGORICA, broj 250769 podnijetoj dana 26.05.2017 u 09:02:05, preko

Ime i prezime: ENES ČEKIĆ

JMBG ili br.pasoša: 1811961210048

Adresa: P. PAVLOVIĆA BR.21 PODGORICA CRNA GORA

donosi

RJEŠENJE

Registruje se promjena podataka za privredni subjekat DRUŠTVO ZA PROJEKTOVANJE, IZGRADNJU, PROMET I USLUGE, KONSALTING, EXPORT - IMPORT "ABS-PROJEKT" D.O.O. - PODGORICA - registarski broj **5 - 0792992**, PIB **03133290**, i to:

Statut:

Briše se: Statut od 26.04.2017

Registruje se - upisuje se: Statut od 26.05.2017

Osnivač:

Briše se: FAHRET MALJEVIĆ
MB/JMBG/BR.PASOŠA: 0806966210049
Udio:100%

Registruje se - upisuje se: DAMIR MALJEVIĆ
MB/JMBG/BR. PASOŠA: 0604999211022
Adresa: KRALJA NIKOLE BR.339 PODGORICA CRNA GORA
Udio: 100%

Ovlašćeni zastupnik:

Registruje se - upisuje se: FAHRET MALJEVIĆ
JMBG/BR. PASOŠA: 0806966210049
Adresa: KRALJA NIKOLE BR. 339 PODGORICA CRNA GORA
Ovlašćenja u prometu: Neograničeno
Ovlašćen da djeluje: Pojedinačno

Obrazloženje

Podnosilac je dana 26.05.2017 u 09:02:05 podnio prijavu za registraciju promjene društva sa ograničenom odgovornošću ABS-PROJEKT. Rješavajući po predmetnoj prijavi, obzirom da su ispunjeni Zakonom propisani uslovi, odlučeno je kao u dispozitivu rješenja.

Visina naplaćene naknade za registraciju propisana je članom 87 Zakona o privrednim društvima ("Sl.list RCG", br.6/02 i "Sl.list", br.17/07 ... 40/11).

Sam. savjetnik III

Dijana Filipović
Dijana Filipović



Veljko Blagojević
Pomoćnik direktora
Veljko Blagojević

Pravna pouka:

Protiv ovog rješenja može se izjaviti žalba Ministarstvu finansija CG u roku od 15 dana od dana prijema rješenja. Žalba se predaje preko ovog organa i taksira administrativnom taksom u iznosu od 8, 00 EUR, shodno Tarifnom broju 5 Taksene tarife za administrativne takse. Taksa se upućuje u korist računa 832-3161-26-Administrativna taksa.

POLISA - RAČUN POL-00088268

Zastupnik:	Dragaš Goran, 81-032		
Ugovarač			
Naziv	ABS-PROJEKT DOO	MB	03133290
Adresa	KRALJA NIKOLE 339, 81000 PODGORICA_GRAD, Crna Gora	Telefon	
Trajanje:	Godišnje osiguranje		
Period osiguranja	21.01.2019 (24:00) - 21.01.2020 (24:00)	Period obračuna	21.01.2019 - 21.01.2020
Predmet osiguranja: Profesionalna odgovornost projektanta: Osiguranje pokriva odštetne zahtjeve naručioca usluga ili trećih lica, koji su posljedica stručne greške osiguranika (koji posjeduje licencu projektanta i izvođača radova izdatu od strane Ministarstva održivog razvoja i turizma) pri izradi projektne dokumentacije, pri tehničkom i građevinskom nadzoru i kod revidiranja projekata, a za koje osiguranik odgovara na osnovu zakona u skladu sa uslovima osiguranja			
PS-ODPRK-IK - Osiguranje odgovornosti projekatanta za sve projekte (članovi Inženjerske komore)			
Vrsta osiguranja:	Osiguranje od projektantske odgovornosti	Šifra:	1310
Osiguranik			
Naziv	ABS-PROJEKT DOO	MB	03133290
Adresa	KRALJA NIKOLE 339, 81000 PODGORICA_GRAD, Crna Gora	Telefon	
Suma osiguranja			
Uloga	Način ugovaranja		Iznos
Jedinstvena suma osiguranja	Na sumu osiguranja		100.000,00
Franšiza			
Franšiza	Odbitna franšiza iznosi 10% od priznate štete ali najmanje 500 EUR		
Obračun za predmet			
Premija			270,00
Popust za jednokratno plaćanje			-27,00
Popust za nemanje šteta u poslednje tri godine			-24,30
Komercijalni popust 10%			-21,87
Ukupna premija bez poreza			196,83
Porez na premiju			17,71
Ukupna premija sa porezom			214,54
<p>Polisa se smatra računom. Oslobođeni plaćanja PDV-a po članu 27. zakona o PDV-u. Osiguravač zadržava pravo ispravke računke ili neke druge greške učinjene od strane zastupnika. Pravo na naknadu štete po ovoj polisi počinje od dana i časa koji je na polisi označen kao početak osiguranja ukoliko je do tada plaćenja premija a inače po isteku 24 časa dana kada je premija plaćenja (čl. 1010 st. 1 Zakona o obl. odnosima (SLRGG br.47/08))</p> <p>Dodatna isključenja: Sve štete koje su posledica sajber napada (dopunjavanje klauzule iz tačke 29.(2) alineje 2. člana uslova OU-ODPRK-01 (prema odredbama klauzule "Cyber attack exclusion clause" – na engleskom jeziku)</p> <p>Osiguravajuće pokriće važi za područje Crne Gore</p> <p>Osiguranje je zaključeno bez garantnog roka</p> <p>Osiguranje je zaključeno u skladu sa Opštim uslovima za osiguranje odgovornosti projekatanta koji su utvrđeni dana 24.05.2018.god. (OU-ODPRK-05/18).</p> <p>Osiguranje pokriva odštetne zahtjeve naručioca usluga ili trećih lica, koji su posljedica stručne greške osiguranika (koji posjeduje licencu projektanta i izvođača radova izdatu od strane Ministarstva održivog razvoja i turizma) pri izradi projektne dokumentacije, pri tehničkom i građevinskom nadzoru i kod revidiranja projekata, a za koje osiguranik odgovara na osnovu zakona u skladu sa uslovima osiguranja.</p> <p>Ukupna isplata odšteta za sve osigurane slučajeve koji se dese u jednoj godini limitirana je iznosom sume osiguranja (godišnji agregat)</p>			

POLISA: POL-00088268

Datum štampe: 21.01.2019 09:33

Strana 1 od 2

Adresa sjedišta: Rimski trg br. 70, PC Kruševac, 81000 Podgorica, Crna Gora E-mail: info@sava.co.me Website: www.sava.co.me
Call centar: +382 (0) 20 40 30 20 Žiro račun: 540-394-30, 550-5789-79, 525-3819-33 PDV: 30/31-04077-8 M.B. 02303388 CRPS reg. br. 40004670

UKUPAN OBRAČUN

Ukupna premija bez poreza	196,83
Porez na premiju	17,71
Ukupna premija sa porezom	214,54
Način plaćanja	U cjelosti

Sva prava po ovoj polisi pripadaju osiguraniku.

Ukoliko ugovarač/osiguranik ne plaća premiju u dogovorenim rokovima primjenjuje se Zakon o obligacionim odnosima.

Potpisom polise ugovarač/osiguranik potvrđuje da je primio Uslove zaključenog osiguranja.

Pravo na raskid i uslovi za raskid ugovora odnosno odstupanju od ugovora određeni su uslovima osiguranja

Sve međusobne nesporazume stranke će rješavati mirnim putem a u slučaju spora ugovaraju nadležnost suda u Podgorici

Na ugovor o osiguranju primjenjuje se Zakon o obligacionim odnosima Crne Gore.

Ugovarač osiguranja je dužan da plati premiju prilikom zaključivanja ugovora o osiguranju ukoliko se premija plaća u cjelosti, odnosno prvu ratu ukoliko je ugovoreno plaćanje premije na rate, a ostale rate u ugovorenim rokovima. Za slučaj docnje jedne rate duže od 30 dana, sve rate dospijevaju odjednom i u cjelosti.

Ugovorne strane su saglasne da ukoliko osiguranik ostvari pravo na naknadu štete, osiguravač ima pravo da dug po toj ili nekoj drugoj polisi odbije od iznosa obračunate štete.



M.P. Osiguravač:



M.P. Osiguranik / Ugovarač:
(puno ime i prezime)

2Poslovnica Podgorica 4, PODGORICA_GRAD, 21.01.2019

POLISA: POL-00088268

Datum štampe: 21.01.2019 09:33

Strana 2 od 2

Adresa sjedišta: Rimski trg br. 70, PC Kruševac, 81000 Podgorica, Crna Gora E-mail: info@sava.co.me Website: www.sava.co.me
Call centar: +382 (0) 20 40 30 20 Žiro račun: 540-394-30, 550-5789-79, 525-3819-33 PDV: 30/31-04077-8 M.B. 02303388 CRPS reg. br. 40004670

UGOVOR

O STRUČNOJ I POSLOVNO-TEHNIČKOJ SARADNJI

Sklopljen, dana 03.05.2017. god., u Podgorici između:

1. „**SIMM INŽENJERING**”, d.o.o., **Podgorica**, koga zastupa Simeun Matović d.i.g.,
i
2. „**ABS - PROJEKT**“ d.o.o. iz **Podgorice**, koga zastupa direktor Amar Maljević.

I PREDMET UGOVORA

Član 1.

Predmet ovog ugovora je dugoročna poslovno tehnička saradnja koja će se odvijati kroz naučno-istraživačke, razvojne i stručne projekte (u daljem tekstu: saradnja).

Član 2.

Saradnja iz predhodnog člana bliže obuhvata:

1. Rad na projektima iz oblasti saobraćaja i saobraćajne signalizacije;
2. Revizija tehničke dokumentacije;
3. Zajedničko korišćenje kadrova u cilju realizacije poslova koji su od obostranog interesa;
4. Formiranje zajedničkih radnih timova različitih profila za realizaciju konkretnih poslova;
5. Zajednički nastup prema trećim licima, subjektima, institucijama i sl.;
6. Zajednički nastup na svim drugim poslovima koji su od obostranog interesa;

II OBAVEZE UGOVORNIH STRANA

Član 3.

Obaveza saugovarača su sledeće:

1. Da zajednički definišu programe, razvojne i stručne projekte radi njihove realizacije;
2. Da će u rešavanju svih ugovorenih poslova uključiti svoje naučne i stručne kadrove odgovarajućeg profila;
3. Da će poslove koji su predmet saradnje obavljati blagovremeno i kvalitetno koristeći savremene metode i dostignuća nauke i struke.

III NAČIN OSTVARIVANJA SARADNJE

Član 4.

Za realizaciju ovog ugovora ugovorene strane će imenovati odgovorno lice.

Član 5.

Za realizaciju obimnijih i složenijih poslova koji su predmet saradnje ugovorene strane će zaključiti aneks ugovora.

Aneksom će se naročito regulisati sljedeće:

- Rukovodioci projekta/plana i radni timovi;
- Dinamika i rokovi realizacije;
- Cijena i način plaćanja;
- Medjusobna prava i obaveze koje nisu regulisane ovim ugovorom i druge pojedinosti neophodne za uspješno obavljanje poslova.

IV ZAVRŠNE ODREDBE

Član 6.

Eventualna sporna pitanja ugovorene strane će nastojati da riješe sporazumno, a u protivnom priznaju nadležnost Privrednog suda u Podgorici.

Član 7.

Ovaj Ugovor je sačinjen u 4 (četiri) istovjetna primjerka, od kojih svaki potpisnik dobija po dva primjerka.

Član 8.

Ovaj ugovor stupa na snagu danom obostranog potpisivanja.

Član 9.

Ovaj ugovor je zaključen na neodredjeno vrijeme i može se raskinuti sporazumno ili jednostrano uz predhodnu najavu svake ugovorene strane najmanje dva mjeseca unaprijed. U slučaju raskida ugovora ugovorene strane se obavezuju da započete poslove završe i izmire preuzete obaveze.

**„SIMM INŽENJERING”,
d.o.o. Podgorica**

**“ ABS - PROJEKT “
d.o.o. Podgorica**

**Direktor
Simeun Matović**

**Direktor
Amar Maljević**



Broj:01-558/3
Podgorica, 12.05.2017. godine

Inženjerska komora Crne Gore rješavajući po Zahtjevu privrednog društva "ABS-PROJEKT" d.o.o. iz Podgorice, za izdavanje licence za izradu tehničke dokumentacije, na osnovu člana 134 Zakona o uređenju prostora i izgradnji objekata ("Sl. list CG", br. 51/08, 34/11, 35/13, 33/14), čl.8 Pravilnika o načinu i postupku izdavanja i oduzimanja licence i načinu vođenja registra licenci ("Sl. list CG", br. 68/08, 32/14), člana 196 Zakona o opštem upravnom postupku ("Sl. list RCG", br. 60/03, 32/11) člana 1 Uredbe o povjeravanju dijela poslova Ministarstva održivog razvoja i turizma, Inženjerskoj komori Crne Gore, ("Sl. list CG", br. 23/17) i akta IKCG br. 01-581 od 14.02.2014.godine donosi

RJEŠENJE

Izdaje se

L I C E N C A

za izradu tehničke dokumentacije

Za izradu, PROJEKATA HORIZONTALNE I VERTIKALNE SIGNALIZACIJE, Privrednom društvu "ABS-PROJEKT" d.o.o. iz Podgorice.

Licenca se izdaje na period od pet godina.

OBRAZLOŽENJE

Inženjerska komora Crne Gore postupajući po Zahtjevu br.03-558/1 od 12.05.2017.godine, koji je podniet u ime privrednog društva "ABS-PROJEKT" d.o.o. iz Podgorice, za utvrđivanje ispunjenosti uslova za sticanje licence za izradu tehničke dokumentacije, na osnovu člana 83. Zakona o uređenju prostora i izgradnji objekata ("Sl. list CG", br.51/08, 34/11, 35/13, 33/14) i člana 8 Pravilnika o načinu i postupku izdavanja i oduzimanja licence i načinu vođenja registra licenci ("Sl. list CG", br. 68/08, 32/14), utvrdila je da:

- privredno društvo posjeduje Potvrdu o registraciji kod Centralnog registra Privrednih subjekata reg.br. 5-0792992/001, za – inženjerske djelatnosti i tehničko savjetovanje;
- ima radno angažovanog odgovornog projektanta – Fahreta H. Maljevića, dipl.inž. saobraćaja sa Licencom br. 02-3274/2 od 15.04.2008.god. izdatom Ministarstva za ekonomski razvoj;
- ispunjava uslove za sticanje tražene licence.

Na osnovu izloženog, odlučeno je kao u dispozitivu ovog Rješenja.

Uputstvo o pravnom sredstvu: Protiv ovog rješenja može se izjaviti žalba Ministarstvu održivog razvoja i turizma u roku od 15 dana od dana prijema rješenja, preko Stručne službe Inženjerske komore Crne Gore.

Generalni sekretar:
Svetislav Popović, dipl. pravnik

Službeno lice:
Predrag Jovičević, dipl. pravnik

- Dostavljeno:
- Podnosiocu zahtjeva;
 - U spise predmeta;
 - Ministarstvu održivog razvoja i turizma;
 - a/a



PREDSJEDNIK KOMORE
Boris Ostojić, dipl.inž.el.

Crna Gora
VLADA CRNE GORE
MINISTARSTVO ZA EKONOMSKI RAZVOJ
Broj: 02-3224/2
Podgorica, 15.04 / 2008. godine.

Ministarstvo za ekonomski razvoj, na zahtjev **Maljević H Fahreta dipl.inž.saobraćaja iz Podgorice**, za sticanje ovlaštenja za projektovanje, na osnovu člana 85 Zakona o državnoj upravi („Službeni list RCG“, br. 38/03), u vezi sa članom 59 Zakona o izgradnji objekata („Službeni list RCG“, br. 55/00), a povodom presude Osnovnog suda u Podgorici P.BR. 1433/06 od 05.01.2007. godine, donosi

RJEŠENJE

Usvaja se zahtjev **Maljević H Fahreta dipl.inž. saobraćaja iz Podgorice**, i na osnovu utvrđenih uslova imenovanom se može izdati ovlaštenje za:

- Izradu projekata horizontalne i vertikalne signalizacije.

Ovo rješenje, nakon pravosnažnosti, važi kao dokaz o ispunjenosti uslova za projektovanje, do izdavanja ovlaštenja.

Obrazloženje

Zahtjevom od 20.03.2008. godine, obratio se **Maljević H Fahret dipl.inž. saobraćaja**, za sticanje ovlaštenja za projektovanje.

U postupku utvrđivanja ispunjenosti uslova za sticanje ovlaštenja za projektovanje, shodno članu 47. Zakona o izgradnji objekata, utvrđeno je da imenovani:

- posjeduje visoku stručnu spremu saobraćajne struke, smjer drumski saobraćaj i transport;
- je član Inženjerske komore Crne Gore;
- je položio stručni ispit 13.03.2008. godine kod Inženjerske komore Crne Gore;
- posjeduje odgovarajuće stručne reference od značaja za izradu djelova tehničke dokumentacije za koje se može izdati ovlaštenje, shodno Pravilniku o načinu izrade i sadržini tehničke dokumentacije ("Sl. list RCG", br. 22/02).

Imajući u vidu činjenicu da je Osnovni sud u Podgorici donio presudu P.BR. 1433/06 od 05.01.2007. godine, kojom je odredio privremenu mjeru o zabrani preduzimanja radnji i donošenju odluka preko organa upravljanja izabраних na Vanrednoj sjednici Skupštine Inženjerske komore Crne Gore od 30.11.2005. godine, do pravosnažnog okončanja postupka u predmetu kod Osnovnog suda u Podgorici P.BR. 3829/05, ovo ministarstvo je ocijenilo cjelishodnim, da radi zaštite interesa građana,

privremeno vrši poslove izdavanja rješenja koja će važiti kao dokaz za obavljanje poslova projektovanja i izgradnje objekata sve do pravosnažnog okončanja predmetnog postupka, odnosno do izbora novih organa upravljanja, kada će se steći uslovi za izdavanje ovlašćenja.

Na osnovu izloženog, odlučeno je kao u dispozitivu rješenja.

Uputstvo o pravnom sredstvu: Protiv ovog rješenja može se izjaviti tužba Upravnom sudu Crne Gore u roku od 30 dana od dana prijema rješenja, preko Stručne službe Inženjerske komore Crne Gore.

Dostaviti:
- Imenovanom
- U spise predmeta
- IKCG
- a/a



SEKRETAR MINISTARSTVA

Zoran Tomić
Zoran Tomić

Rješenje obradio

Mirjana Bučan
Mirjana Bučan



INŽENJERSKA KOMORA CRNE GORE

Broj: 02-1597

Podgorica, 21.09.2018. god.

Na osnovu člana 143, čl.146 stav 1 tačka 2 i člana 149 stav 1 tačka 1
Zakona o planiranju prostora i izgradnji objekata
(„Sl. list CG“, br. 64/17),
i evidencije Registra članova Inženjerske komore Crne Gore,
a na lični zahtjev člana Komore, izdaje se

POTVRDA

o članstvu u Inženjerskoj komori Crne Gore

FAHRET H. MALJEVIĆ, diplomirani inženjer saobraćaja iz Podgorice,
član Inženjerske komore Crne Gore do **11.09.2019.** godine.

Obradila:

Aleksandra Gvozdenović, dipl. ing. metalurgije

A. Gvozdenović



Generalni sekretar

Mirjana Bučan, dipl. pravnik

Mirjana Bučan

Na osnovu Zakona o planiranju prostora i izgradnji objekata (Sl. list CG broj 64/17) i statuta preduzeća, donosim sljedeće:

RJEŠENJE

o određivanju projektanta tehničke dokumentacije

Za projektanta tehničke dokumentacije za potrebe izrade Glavnog projekta uređenja terena oko JZU Specijalna bolnica "Vaso Čuković" u Risnu, za fazu saobraćajne signalizacije, imenuje se:

- Fahret Maljević, dipl.inž.saob.

Imenovan ispunjava uslove za projektovanje objekata ove vrste.

DIREKTOR:

M.P.

Amar Maljević

Podgorica, april 2019.god.

IZJAVA ODGOVORNOG PROJEKTANTA DA JE TEHNIČKA DOKUMENTACIJA IZRAĐENA U
SKLADU SA VAŽEĆIM PROPISIMA

OBJEKAT:

UREĐENJE TERENA OKO BOLNICE U RISNU

LOKACIJA:

KOMPLEKS JZU SPECIJALNA BOLNICA "VASO ČUKOVIĆ" U RISNU

VRSTA I DIO TEHNIČKE DOKUMENTACIJE:

GLAVNI PROJEKAT

Dio projekta: SAOBRAĆAJNA SIGNALIZACIJA

ODGOVORNI PROJEKTANT:

FAHRET MALJEVIĆ, dipl.inž.saob.

Licenca br. 02-3274/2 od 15.04. 2008. godine

IZJAVLJUJEM

da je ovaj projekat urađen u skladu sa:

- Zakonom o planiranju prostora i izgradnji objekata i podzakonskim aktima donešenim na osnovu navedenog zakona;
- posebnim propisima koji direktno ili na drugi način utiču na osnovne zahtjeve za objekte;
- pravilima struke i
- UTU –ima i projektnim zadatkom Investitora

potpis odgovornog inženjera

Podgorica, maj 2019. god.

potpis odgovornog lica

PODLOGE ZA PROJEKTOVANJE

PROJEKTNII ZADATAK

FAZA SAOBRAĆAJNE SIGNALIZACIJE

Projektnu dokumentaciju uraditi u skladu sa pravilima struke.

Potrebno je uraditi Glavni projekat saobraćajne signalizacije uređenja terena u okviru kompleksa JZU Specijalna bolnica "Vaso Čuković" u Risnu, koji će omogućiti bezbjedno odvijanje saobraćaja unutar zone i na priključku na javnu saobraćajnicu.

Saobraćajnu signalizaciju projektovati u skladu sa zakonskim propisima i standardima koji se odnose na ovu oblast, usaglašeno sa građevinskim rješenjem.

Projekat treba da sadrži tekstualne i grafičke priloge neophodne za nivo glavnog projekta i to:

- 1- Tekstualni dio (opšti podaci, projektni zadatak, tehnički izvještaj, tehnički uslovi za postavljanje saobraćajne signalizacije, predmjer i predračun radova)
- 2- Grafički prilozi (situacioni plan saob. signalizacije R 1:250, detalji saob. signalizacije u odgovarajućoj razmjeri)

Investitor

TEHNIČKA DOKUMENTACIJA

SADRŽAJ

KNJIGA SAOBRAĆAJNE SIGNALIZACIJE-

- **TEKSTUALNA DOKUMENTACIJA**
 - Tehnički izvještaj;
 - Tehnički uslovi za postavljanje saobraćajne signalizacije,

- **NUMERIČKA DOKUMENTACIJA**
 - Predmjer i predračun radova,

- **GRAFIČKA DOKUMENTACIJA**
 - 01. Situacioni plan saobraćajne signalizacije R 1 : 250;
 - 02. Situacioni plan saobraćajne signalizacije R 1 : 250;
 - 03. Detalji saobraćajne signalizacije R 1 : 50,

TEKSTUALNA DOKUMENTACIJA

TEHNIČKI IZVJEŠTAJ

Predmet projekta

Predmet ovog projekta je saobraćajna signalizacija za potrebe izrade Glavnog projekta uređenja terena u okviru kompleksa JZU Specijalna bolnica "Vaso Čuković" u Risnu.

Projekat saobraćajne signalizacije urađen je na građevinskoj podlozi, uzimajući u obzir zahtjeve Investitora kroz projektni zadatak, sagledavajući sve elemente značajne za bezbjednost saobraćaja (podaci sa obilaska terena, važeći propisi, normativi i standardi).

VERTIKALNA SIGNALIZACIJA

Primenjena vertikalna signalizacija u projektu je u skladu sa važećim propisima i standardima:

- Zakonom o osnovama bezbjednosti saobraćaja na putevima
- Zakonom o putevima
- Zakonom o zaštiti na radu
- Pravilnikom o saobraćajnoj signalizaciji („Sl. List Crne Gore" broj 32/14)
- Standardima iz oblasti saobraćajne signalizacije (MEST standard ili EN standard)

Rješenje vertikalne signalizacije je definisano na osnovu građevinskog rješenja tako da se omogući bezbjedno odvijanje saobraćaja. Ukupan broj saobraćajnih znakova koji se postavljaju kao i visina nosača na koju se postavljaju dati su u predmjeru i predračunu projekta, dok je mjesto pozicioniranja znakova definisano stacionažama na situacionom planu grafičkog dijela ove projektne dokumentacije.

Projektom je predviđena sljedeća dimenzija saobraćajnih znakova:

- Za kružne i osmougone prečnik je 60cm,
- Za pravougone dimenzije 60x30cm, 1000x250cm
- Za kvadratne 60x60cm,
- Za trougaone $a=90$ cm

HORIZONTALNA SIGNALIZACIJA

Primjenjena horizontalna signalizacija je u skladu sa Pravilnikom o saobraćajnoj signalizaciji („Sl. list Crne Gore" br. 32/14), odgovarajućim MEST ili EN standardima i u skladu sa propisanim saobraćajno tehničkim osobinama oznaka na kolovozu.

Horizontalna signalizacija je projektovana sa sljedećim elementima:

- usmjeravajuće strelice dužine 5, 0 m (bijeke boje);
- isprekidana zaustavna linija rastera 0,50m+0,50m+0,50m, širine 0,50m,
- puna linija za obilježavanje parkirne linije širine 0,10 m (bijeke boje);

Prilikom izvođenja horizontalne signalizacijom izvođač je dužan da koristi postojanu boju sa retroreflektujućom staklenom perlom, koja obezbeđuje dobru vidljivost horizontalne signalizacije pri lošim vremenskim uslovima i noću.

Saobraćajna signalizacija je usklađena sa građevinskim rešenjem, projektovana je i prikazana u razmjeri 1:250. U toku izrade projekta ostvarena je saradnja sa projektantima drugih sastavnih dijelova objekta u cilju usaglašavanja projektnih rešenja.

USLOVI ZA PROJEKTOVANJE SAOBRAĆAJNE SIGNALIZACIJE

Projekat se sastoji iz tekstualnog i grafičkog dijela.

U tekstualnom dijelu dat je:

- tehnički izvještaj sa opisom usvojene horizontalne i vertikalne signalizacije,
- predmjer i predračun radova za nabavku i ugradnju saobraćajne signalizacije,
- tehnički uslovi za izradu, nabavku i postavljenje, odnosno obilježavanje pojedinih elemenata saobraćajne signalizacije.

U grafičkom dijelu dati su:

- Situacioni plan saobraćajne signalizacije,
- Detalji za postavljanje, odnosno obilježavanje projektovane signalizacije.

Elementi vertikalne signalizacije predstavljeni su na grafičkom prilogu "Plan saobraćajne signalizacije" simbolom saobraćajnog znaka na stubu, crtežom saobraćajnog znaka i odgovarajućom šifrom. Elementi horizontalne signalizacije su takođe predstavljeni na grafičkom prilogu "Situacioni plan saobraćajne signalizacije".

PRIMIENJENA SAOBRAĆAJNA SIGNALIZACIJA

Pri projektovanju saobraćajne signalizacije primijenjeni su svi potrebni elementi vezani za uspostavljanje projektovanog režima saobraćaja na građevinski definisanim površinama:

- Primijenjena saobraćajna signalizacija na projektom obuhvaćenom području sadrži sve karakteristike režima za gradske saobraćajnice.
- Na priključku je odgovarajućim saobraćajnim signalizacijom ustanovljen režim prava prvenstva prolaza.

OBRAZLOŽENJE REŽIMA ODVIJANJA SAOBRAĆAJA

Svi elementi saobraćajnih površina, poprečnih presjeka kolovoza, radijusa krivina i sl. prenešeni su iz građevinskog dijela projekta i sa istim su u potpunosti usaglašeni.

Odgovarajućom horizontalnom i vertikalnom saobraćajnom signalizacijom svi učesnici u saobraćaju su obaviješteni o bezbjednom režimu uključenja i isključenja sa magistralnog pravca.

Kolski saobraćaj će se uz projektovanu saobraćajnu signalizaciju, odvijati bezbjedno i nesmetano. Unutar projektovanog zahvata uspostavljen je odgovarajući režim saobraćaja i učesnicima u saobraćaju saopšten putem odgovarajuće saobraćajne signalizacije.

Podgorica, maj 2019. god.

Odgovorni inženjer:
Maljević Fahret dipl.inž.saob.

TEHNIČKI USLOVI ZA POSTAVLJANJE SAOBRAĆAJNE SIGNALIZACIJE

VERTIKALNA SIGNALIZACIJA

1. Ovi tehnički uslovi odnose se na elemente vertikalne saobraćajne signalizacije za saobraćajne znakove na putevima.
2. Postavljanje, upotreba i korišćenje znakova na putevima određena je propisima i zakonima: Zakonom o osnovama bezbjednosti saobraćaja na putevima, Zakonom o putevima i Pravilnikom o saobraćajnoj signalizaciji („Sl. List Crne Gore“ br. 32/14).
3. Tehnički uslovi za izradu i ispitivanje saobraćajnih znakova na putevima definisani su važećim standardom 8. Standardi se odnose na saobraćajne znakove od običnog materijala (boje) ili retroreflektujućeg materijala, kao i na znakove sa spoljnim ili unutrašnjim osvetljenjem.
4. Elementi i njihove mjere za grafičko predstavljanje saobraćajnih znakova na putevima i putokaza definisani su standardima YUS.Z.S2.301 do 322.
5. Osnovni geometrijski oblici saobraćajnih znakova na putevima su: jednokakostranični trougao, krug, kvadrat, pravougaonik, pravougaonik sa strelastim završetkom i pravilan osmougao.
6. Ostupanje od utvrdjenih gabaritnih mjera dozvoljeno je u granicama od 2%. Ukupan utisak simbola ili natpisa ne smije se izmjeniti kroz dozvoljena odstupanja. Slova i brojevi koji se koriste na saobraćajnim znakovima, putokazima i dopunskim tablama moraju u svemu da odgovaraju važećim standardima.
7. Kolorimetrijske i fotometrijske osobine materijala za saobraćajne znakove na putevima utvrdjene su važećim standardom. Materijali za izradu saobraćajnih znakova, treba da budu sa retroreflektujućim osobinama klase I, osim znaka II-2 koji je reflektujućih osobina klase 2.
8. Saobraćajni znakovi i table mogu se izradjivati od sledećih materijala : čeličnog lima, aluminijumskog lima ili od plastične mase sa ili bez staklenih vlakana, pod uslovom da je obezbedjena neophodna čvrstoća, postojanost i trajnost pri različitim atmosferskim uslovima.
9. Saobraćajni znakovi i dopunske table izradjuju se za upotrebu u svim klimatskim uslovima sa temperaturom od -40 do +50 C i relativnom vlažnošću do 95%.
10. Boje pozadine saobraćajnih znakova i dopunskih tablica kao i svih elemenata za učvršćivanje je siva bez sjaja.
11. Postavljeni saobraćajni znakovi moraju biti obezbedjeni od okretanja i smicanja.


12. Saobraćajni znakovi se postavljaju tako da njihova ravan odstupa od horizontale za najviše 3 do 5% u polju od normale na osu puta.
13. Saobraćajni znakovi ne smiju da imaju na licu vidljive elemente za pričvršćivanje i oštećenja.
14. Elementi za pričvršćivanje saobraćajnog znaka na stub ili stubove nosača mogu da čine jednu cjelinu sa znakom ili se spajaju vijcima, zakivcima ili zavarivanjem.
15. Trajnost saobraćajnog znaka mora iznositi najmanje pet godina od dana postavljanja, odnosno, sedam godina od dana proizvodnje.
16. Rad na postavljanju znakova i putokaza obuhvata nabavku i dopremu znakova, kopanje i betoniranje temelja sa postavljanjem i farbanjem odgovarajućih stubova i montažom znakova.
17. Znakove postavljati tako da njihova donja ivica bude na visini od minimum 2,20m kada se postavljaju na trotoaru odnosno 1.10m na zemljanim površinama i na minimalnoj udaljenosti od 0.30m između ivice kolovoza i najbliže ivice znaka.
18. Plaćanje se vrši po komadu postavljenog znaka i po pojedinačno ugovorenoj cijeni vezano za različite dimenzije i način postavljanja znakova.

HORIZONTALNA SIGNALIZACIJA

1. Ovi tehnički uslovi za elemente horizontalne signalizacije uglavnom se odnose na obilježavanje oznaka na kolovozu.
2. Tehnički uslovi materijala za obeležavanje asfaltnih i betonskih kolovoza, zahtevi i uslovi za izvođenje radova i saobraćajno-tehničke osobine oznaka na kolovozu definisani su Pravilnikom o saobraćajnoj signalizaciji („Sl. List Crne Gore“ br. 32/14), odgovarajućim MEST ili EN standardima.
3. Za izvođenje oznaka na kolovozu mogu se upotrebljavati samo oni materijali čije saobraćajno-tehničke osobine i kvalitet omogućavaju dobru vidljivost oznaka u dnevnim i noćnim uslovima vožnje i imaju odgovarajuću hrapavost i trajnost traženom vremenskom periodu. Osobine i kvalitet materijala moraju biti usklađeni sa saobraćajnim opterećenjem puta.
4. Sastav materijala i način izrade oznaka na kolovozu moraju biti takvi da obezbjeđuju reflektujuće osobine oznaka.
5. Vrsta, oblik, mjere, boja i položaj oznaka na kolovozu, kao i značenje i način označavanja utvrđeni su odgovarajućim MEST ili EN standardima i Pravilnikom o saobraćajnoj signalizaciji („Sl. List Crne Gore“ br. 32/14).

6. Izmjena utvrđenih oblika oznaka na kolovozu prema jugoslovenskim standardima, kao što su deformacije oznaka, netačno izvođenje obeležavanih površina ili ubacivanje drugih elemenata, nisu dozvoljena.
7. Oznake koje nisu u skladu sa utvrđenim oblikom moraju se trajno odstraniti.
8. Posle nanošenja oznaka na kolovoz, vrijeme do momenta kada se preko oznake može odvijati saobraćaj, odnosno vreme trajanja ograničenja saobraćaja preko kolovoza, iznosi najviše 45 minuta.
9. Radovi se izvode u suvom vremenskom periodu pri temperaturi vazduha od +10 C do +30 C, relativnoj vlažnosti vazduha najviše 85% i temperaturi površine kolovoza od +5 C do +45 C.
10. Prije nanošenja boje površina kolovoza mora biti potpuno suva, čista, bez prašine i ostatka soli, uljne i druge masne mrlje moraju se otkloniti.
11. Na novim asfaltnim putevima izvode se samo privremene oznake koje se zamjenjuju stalnim posle stabilizacije završnog sloja asfalta.
12. Pripremanje površine kolovoza koja je jako hrapava izvodi se četkanjem, izduvavanjem ili ispiranjem. Kod jako uglačane površine, pohabane površine betona ili asfalta, površina kolovoza mora prethodno da se ohrapavi ili da se izvrši impregnacija.
13. Minimalna debljina suvog sloja tankoslojnih oznaka iznosi za uzdužne oznake 0.200 mm (do 4000 vozila/dan) i 0.250 mm (iznad 4000 vozila/dan) i za poprečne oznake 0.250 mm (do 4000 vozila/dan) i 0.300 mm (iznad 4000 vozila za dan).
14. U slučaju da se ustanovi više od 10% površine oznaka sa debljinom sloja manjom od minimalno utvrđene, sloj se mora ponovo naneti.
15. Oprema mora omogućiti nanošenje reflektujućih kuglica brizganjem (prskanjem), što znatno doprinosi trajnosti i noćne vidljivosti oznaka. Ukoliko se koristi boja sa prethodno umešanim staklenim kuglicama, mora se izvršiti i površinsko posipanje kuglica po nanetom sloju.
16. Oznake na kolovozu postavljati prema projektu koji je usaglašen sa vertikalnom saobraćajnom signalizacijom.
17. Rad na ispisivanju horizontalne saobraćajne signalizacije obuhvata: nabavku i dopremu odgovarajuće boje i drugog materijala, pripremu podloge za farbanje, nanošenje boje i obezbeđenje za period sušenja.
18. Plaćanje se vrši po jedinici mjere nanešenih oznaka saglasno standardima i projektu i na osnovu pojedinačne ugovorene cijene za pojedine pozicije.

GRAFIČKA DOKUMENTACIJA

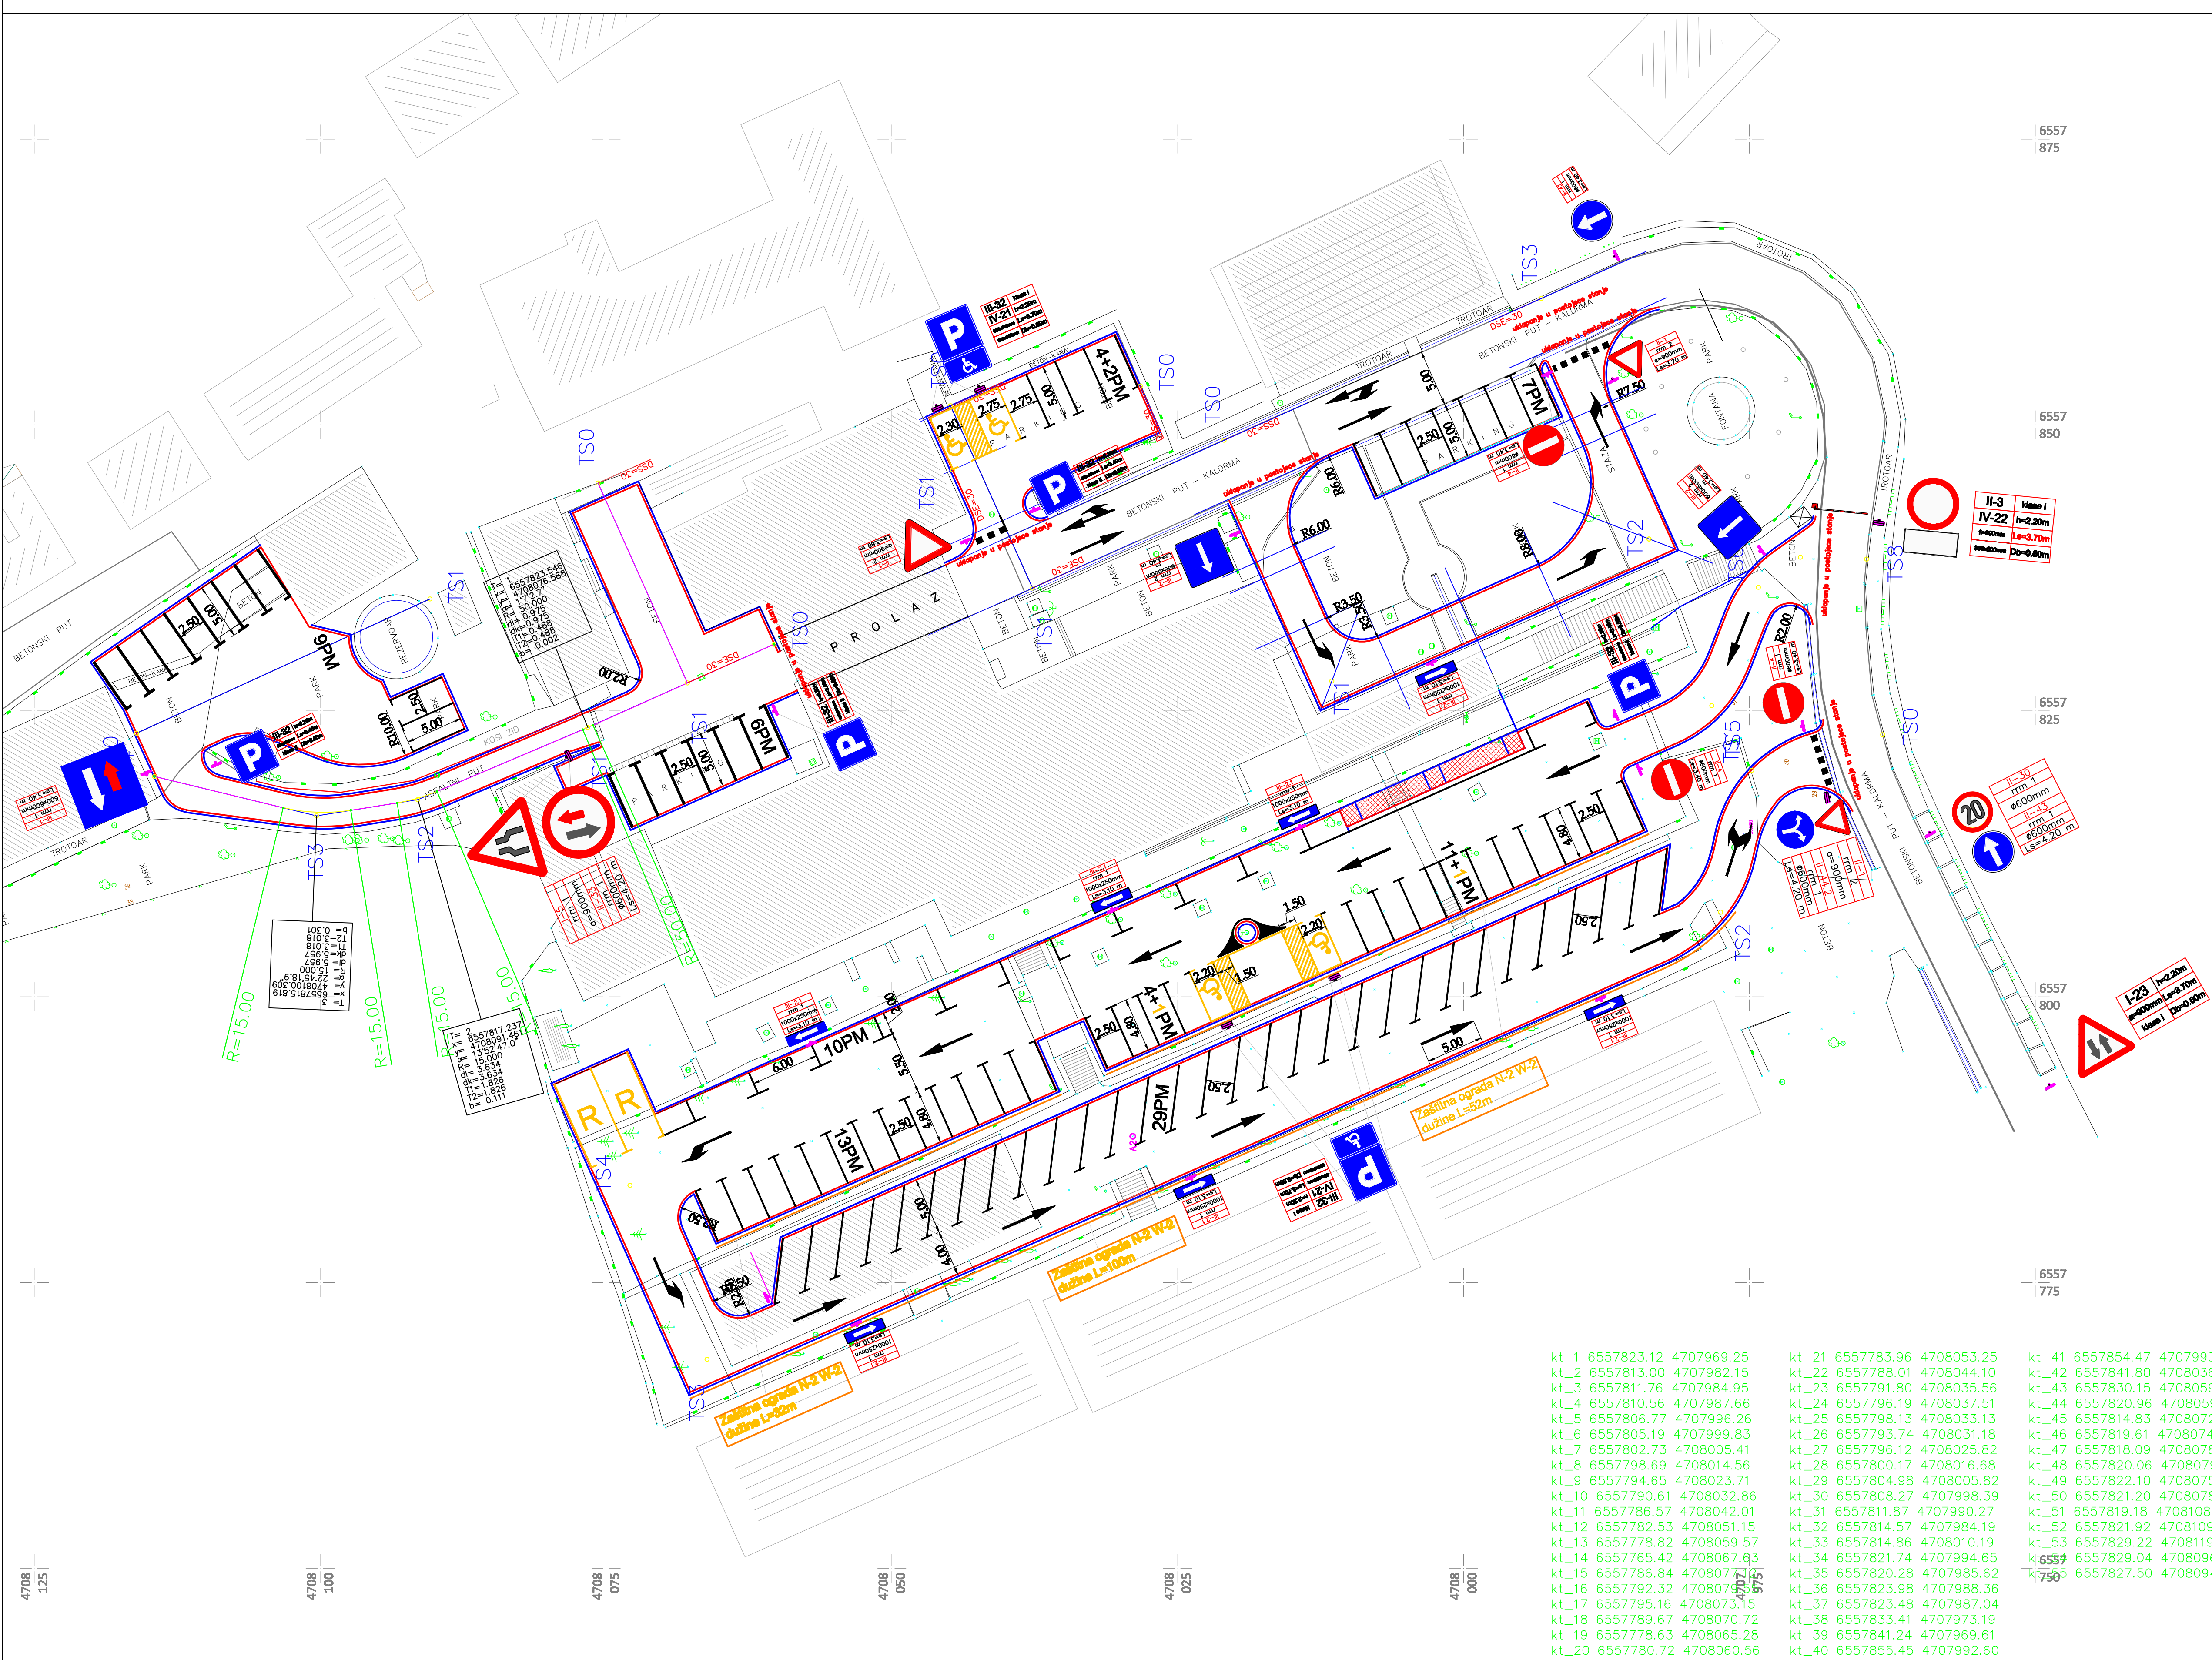

LP_2 6557816.23 4707965.97	Op_3 6557821.69 4707967.83	DP_3 6557824.23 4707968.53
LP_3 6557817.14 4707966.59	Op_4 6557818.63 4707973.57	DP_4 6557819.83 4707974.84
LP_4 6557817.41 4707972.29	Op_5 6557811.12 4707978.25	DP_5 6557813.49 4707977.96
LP_5 6557812.74 4707974.54	Op_6 6557808.16 4707978.45	DP_6 6557809.27 4707979.80
LP_6 6557807.05 4707977.10	Op_7 6557805.39 4707982.06	DP_7 6557807.21 4707982.89
LP_7 6557803.62 4707981.26	Op_8 6557804.16 4707984.84	DP_8 6557805.39 4707985.64
LP_8 6557802.33 4707984.03	Op_9 6557800.37 4707993.44	DP_9 6557802.19 4707994.25
LP_9 6557798.53 4707992.63	Op_10 6557798.79 4707997.01	DP_10 6557800.61 4707997.82
LP_10 6557796.95 4707996.20	Op_11 6557796.33 4708002.59	DP_11 6557798.15 4708003.40
LP_11 6557794.49 4708001.76	Op_12 6557792.30 4708011.74	DP_12 6557794.11 4708012.54
LP_12 6557790.45 4708010.93	Op_13 6557788.26 4708020.89	DP_13 6557790.07 4708021.69
LP_13 6557786.41 4708020.08	Op_14 6557784.22 4708030.04	DP_14 6557786.04 4708030.84
LP_14 6557782.38 4708029.23	Op_15 6557780.19 4708039.19	DP_15 6557782.00 4708039.99
LP_15 6557778.34 4708038.37	Op_16 6557776.15 4708048.34	DP_16 6557777.96 4708049.14
LP_16 6557774.30 4708047.52	Op_17 6557772.12 4708057.49	DP_17 6557773.92 4708058.28
LP_17 6557770.26 4708056.67	Op_18 6557771.23 4708059.51	DP_18 6557773.03 4708060.31
LP_18 6557769.37 4708058.69	Op_19 6557770.31 4708061.60	DP_19 6557772.11 4708062.39
LP_19 6557768.45 4708060.78	Op_20 6557770.22 4708065.42	DP_20 6557772.23 4708064.64
LP_20 6557765.61 4708067.20	Op_21 6557772.86 4708068.19	DP_21 6557773.87 4708065.90
LP_21 6557771.84 4708070.47	Op_22 6557778.94 4708070.88	DP_22 6557779.95 4708068.59
LP_22 6557777.92 4708073.17	Op_23 6557782.76 4708070.98	DP_23 6557781.80 4708068.47
LP_23 6557784.78 4708076.21	Op_24 6557785.53 4708068.34	DP_24 6557783.02 4708067.22
LP_24 6557789.88 4708070.26	Op_25 6557787.62 4708063.62	DP_25 6557785.11 4708062.51
LP_25 6557791.97 4708065.54	Op_26 6557790.87 4708056.31	DP_26 6557788.35 4708055.19
LP_26 6557795.21 4708058.23	Op_27 6557794.92 4708047.16	DP_27 6557792.40 4708046.05
LP_27 6557799.26 4708049.09	Op_28 6557799.73 4708036.30	DP_28 6557797.22 4708035.19
LP_28 6557804.07 4708038.23	Op_29 6557803.02 4708028.88	DP_29 6557800.51 4708027.76
LP_29 6557807.36 4708030.80	Op_30 6557807.07 4708019.74	DP_30 6557804.56 4708018.62
LP_30 6557811.41 4708021.66	Op_31 6557811.89 4708008.88	DP_31 6557809.37 4708007.76
LP_31 6557816.23 4708010.80	Op_32 6557815.18 4708001.45	DP_32 6557812.66 4708000.34
LP_32 6557818.15 4708002.77	Op_33 6557818.77 4707993.33	DP_33 6557816.26 4707992.22
LP_33 6557823.12 4707995.26	Op_34 6557821.47 4707987.25	DP_34 6557818.96 4707986.13
LP_34 6557825.81 4707989.17	Op_35 6557823.78 4707982.03	DP_35 6557821.18 4707981.32
LP_35 6557825.38 4707982.74	Op_36 6557826.01 4707978.86	DP_36 6557824.80 4707977.60
LP_36 6557827.22 4707980.13	Op_37 6557829.27 4707976.78	DP_37 6557828.63 4707975.15
LP_37 6557829.91 4707978.40	Op_38 6557833.04 4707975.30	DP_38 6557832.40 4707973.67
LP_38 6557833.68 4707976.93	Op_39 6557835.54 4707973.87	DP_39 6557834.27 4707972.24
LP_39 6557836.62 4707975.25	Op_40 6557838.40 4707969.38	DP_40 6557832.58 4707969.45
LP_40 6557841.39 4707969.44		
LP_41 6557842.00 4707969.19		

L1_2 6557847.39 4708011.85	D1_2 6557843.38 4708020.49
L1_3 6557839.45 4708014.90	D1_3 6557838.02 4708018.09
L1_4 6557838.02 4708014.26	D1_4 6557836.59 4708017.46
L1_5 6557833.11 4708012.07	D1_5 6557831.68 4708015.26
L1_6 6557831.27 4708010.12	D1_6 6557825.29 4708012.40
L1_7 6557831.35 4708007.44	D1_7 6557828.15 4708006.01
L1_8 6557834.55 4708000.33	D1_8 6557831.35 4707998.87
L1_9 6557837.64 4707993.39	D1_9 6557834.45 4707991.96
L1_10 6557842.09 4707989.18	D1_10 6557839.15 4707981.46
L1_11 6557848.21 4707989.36	D1_11 6557849.64 4707986.16
L1_12 6557850.57 4707980.41	D1_12 6557852.01 4707987.22
L1_13 6557855.61 4707992.97	D1_13 6557860.31 4707982.95

L2_2 6557851.50 4708044.79	D2_2 6557850.63 4708046.74
L2_3 6557846.94 4708042.74	D2_3 6557846.06 4708044.68
L2_4 6557841.63 4708040.34	D2_4 6557840.59 4708042.66
L2_5 6557840.24 4708039.72	D2_5 6557837.77 4708045.30

L3_2 6557849.48 4708026.74	D3_2 6557857.88 4708030.49
L3_3 6557847.52 4708031.12	D3_3 6557855.52 4708034.87
L3_4 6557844.65 4708037.55	D3_4 6557853.05 4708041.30
L3_5 6557842.51 4708038.40	D3_5 6557852.38 4708042.83

L4_1 6557826.79 4708058.28	D4_1 6557833.85 4708061.66
L4_2 6557825.52 4708061.10	D4_2 6557832.67 4708064.30
L4_3 6557824.57 4708063.22	D4_3 6557831.72 4708066.42
L4_4 6557823.32 4708066.03	D4_4 6557830.46 4708069.22
L4_5 6557822.06 4708068.83	D4_5 6557829.21 4708072.03
L4_6 6557821.25 4708070.66	D4_6 6557826.51 4708073.01
L4_7 6557822.15 4708076.03	D4_7 6557824.68 4708077.13
L4_8 6557819.60 4708082.70	D4_8 6557821.90 4708083.67
L4_9 6557816.80 4708089.29	D4_9 6557819.10 4708090.27
L4_10 6557815.71 4708093.07	D4_10 6557818.18 4708093.46
L4_11 6557815.23 4708103.56	D4_11 6557817.75 4708102.95
L4_12 6557815.67 4708106.84	D4_12 6557818.52 4708106.14
L4_13 6557816.31 4708111.62	D4_13 6557821.39 4708101.38
L4_14 6557817.52 4708113.51	
L4_15 6557819.22 4708114.30	

L5_2 6557844.80 4708072.27	D5_2 6557842.29 4708077.88
L5_3 6557839.70 4708069.99	D5_3 6557837.19 4708075.60
L5_4 6557837.04 4708068.80	D5_4 6557834.53 4708074.41

L6_1 6557829.71 4708119.11	D6_3 6557822.98 4708107.23
L6_2 6557832.12 4708115.67	D6_4 6557821.88 4708102.33
L6_3 6557834.32 4708112.42	D6_5 6557820.29 4708096.47
L6_4 6557836.62 4708109.07	D6_6 6557820.34 4708095.48
L6_5 6557839.31 4708105.17	D6_7 6557821.03 4708092.72
L6_6 6557832.36 4708100.98	D6_8 6557823.41 4708087.34
L6_7 6557831.53 4708097.52	
L6_8 6557825.94 4708093.95	
L6_9 6557827.98 4708089.38	

L7_1 6557850.84 4707991.63	Op_7 6557855.40 4707993.67
L7_2 6557848.81 4707996.22	Op_8 6557853.37 4707998.28
L7_3 6557846.79 4708000.80	Op_9 6557851.35 4708002.81
L7_4 6557844.77 4708005.37	Op_10 6557849.34 4708007.39
L7_5 6557843.77 4708007.64	Op_11 6557848.34 4708009.66

L8_1 6557823.04 4708116.06	Op_12 6557824.78 4708112.25
L8_2 6557826.37 4708115.67	Op_13 6557826.37 4708110.78
L8_3 6557828.04 4708105.14	Op_14 6557828.04 4708105.14
L8_4 6557829.98 4708100.90	Op_15 6557829.98 4708100.90
L8_5 6557830.36 4708100.07	Op_16 6557830.36 4708100.07
L8_6 6557831.53 4708097.52	Op_17 6557831.53 4708097.52

Op_1 6557855.40 4707993.67	Op_2 6557853.37 4707998.28
Op_3 6557851.35 4708002.81	Op_4 6557849.34 4708007.39
Op_5 6557848.34 4708009.66	


- LEGENDA:
- ▲ Tačka geodetske mreže
 - Listopadno drvo
 - Palma
 - Bor
 - Štitić
 - Slivnik
 - Stup rasvete
 - Saobraćajni znak
 - Denivelisani zid
 - Žičana ograda
 - Metalna ograda na zidu
 - Žičana ograda na zidu
 - Padnice
 - Oznaka katastarske parcele
 - Granica katastarske parcele

Koordinate i kote tačaka geodetske mreže:
Oznaka X Y H
A1 6557814.247 4707975.489 30.071
A2 6557787.790 4708028.920 30.895

UREĐENJE TERENA BOLNICE "VASO ČUKOVIĆ" U RISNU


SAOBRAĆAJ

SITUACIONI PLAN
R 1:250

 ABS-PROJECT D.O.O. ul. Prilaz 21-2 e-mail: info@absproject.hr	PROJEKTOVALA IZJ. SPECIJALNA BOLNICA "VASO CUKOVIC" U RISNUGALVANI PROJEKT
	UREDJENJE TERENA KO BOLNICE U RISNU
Glasnik izdatog: SIMEUN MATOVIĆ, dipl.inž. grad.	04
Odgovorni stručnjak: FAHRET MALJEVIĆ, dipl.inž.saob.	VASA TRAJNICA DOKUMENTACIJE
Projektant:	GLAVNI PROJEKAT VASA TRAJNICA DOKUMENTACIJE
Izradio: DAMIR MALJEVIĆ student politehnike. Datum izdaja: 12.5.19	SAOBRAZICA I SIGNALIZACIJA Prilog
Maj 2019	SITUACIJAN PLAN Datum izdaja: 12.5.19
	Razmjera 1:1:250 Br. prijeka: 03. stran 1.


DETALJ OBELEZAVANJA
UZDUZNIH LINIJA

Isprekidana linija JUS U.S4.223

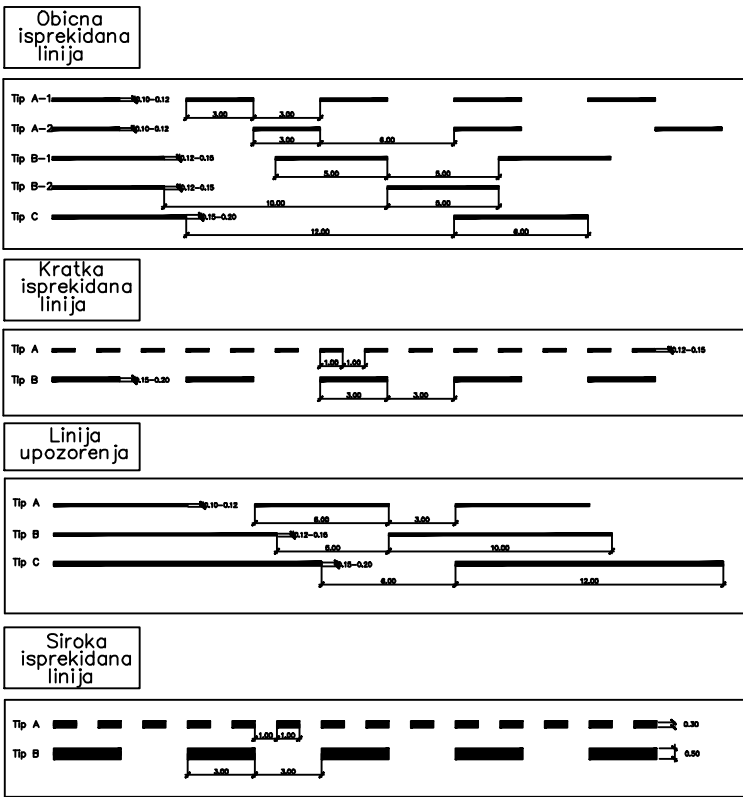


DETALJ OBELEZAVANJA
POPRECNIH OZNAKA

Puna linija zaustavljanja
JUS U.S4.225

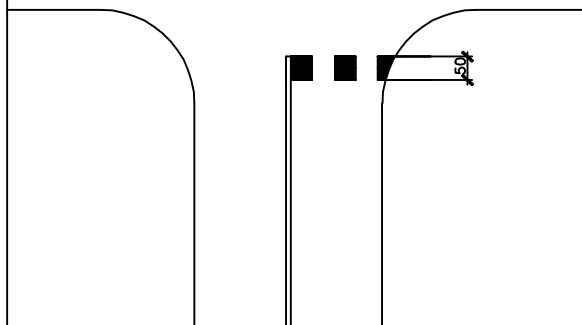

Položaj saobraćajnog znaka u
poprečnom profilu puta u naselju

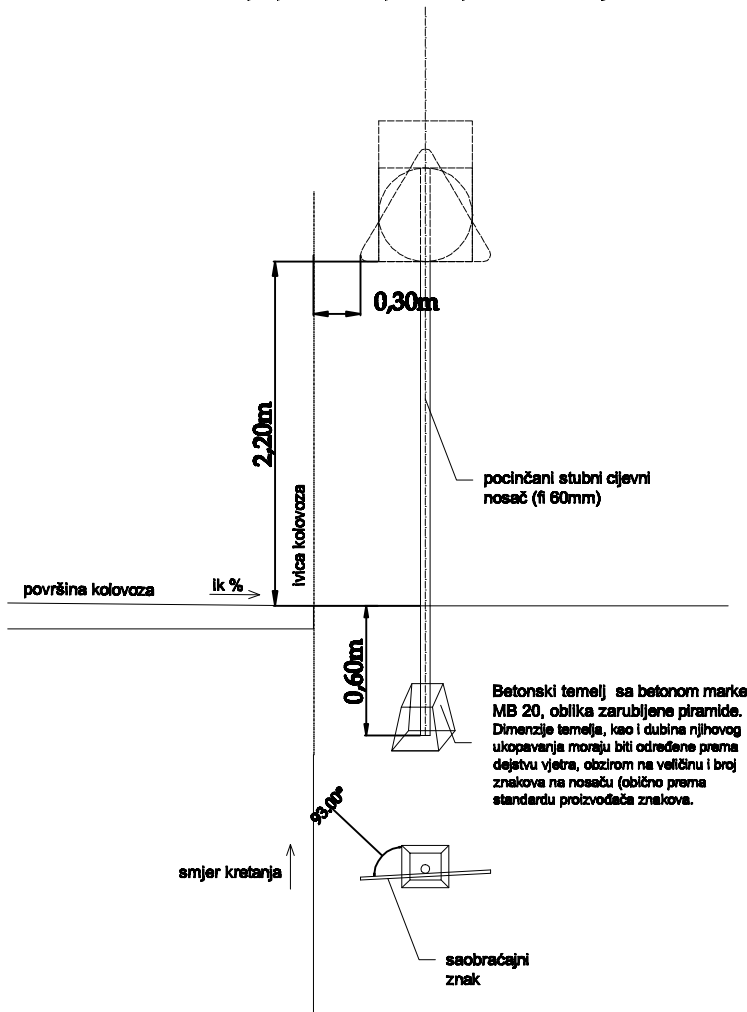

Rastojanja i visine pri postavljanju saobraćajnih znakova		
	Na otvorenom putu, i na raskrscima u naseljenim mjestima van pješačkih površina	Na pješačkim površinama
D1 m	od 0,30m do 1,5m (optimalno 0,75)	od 0,30m do 1,5m
H1 m	na visini od 1,2 do 1,4m	na visini od 2,2m

DETALJI

Projektant: ABS "ABS-PROJEKT" D.O.O. Podgorica, Crna Gora		Investitor: JZU SPECIJALNA BOLNICA "VASO ČUKOVIĆ" U RISNU	
Objekat: UREĐENJA TERENA OKO BOLNICE U RISNU		Lokacija: KOMPLEKS JZU SPECIJALNA BOLNICA "VASO ČUKOVIĆ" U RISNU	
Voditelj projekta: Simeun Matović, dipl.inž.građ.		Vrsta tehničke dokumentacije: GLAVNI PROJEKAT	
Odgovorni projektant: Fahret Maljević, dipl.inž.saob.		Dio tehničke dokumentacije: SAOBRAĆAJ	
Serijski broj:		Prilog: DETALJI SAOBRAĆAJNE SIGNALIZACIJE	
Datum izrade i MP: Maj 2019.		Datum revizije i MP:	
		Broj priloga: 2	
		Broj strana: 1:50	

ZAŠTITNA OGRADA N2 - W2
EN 1317-2

