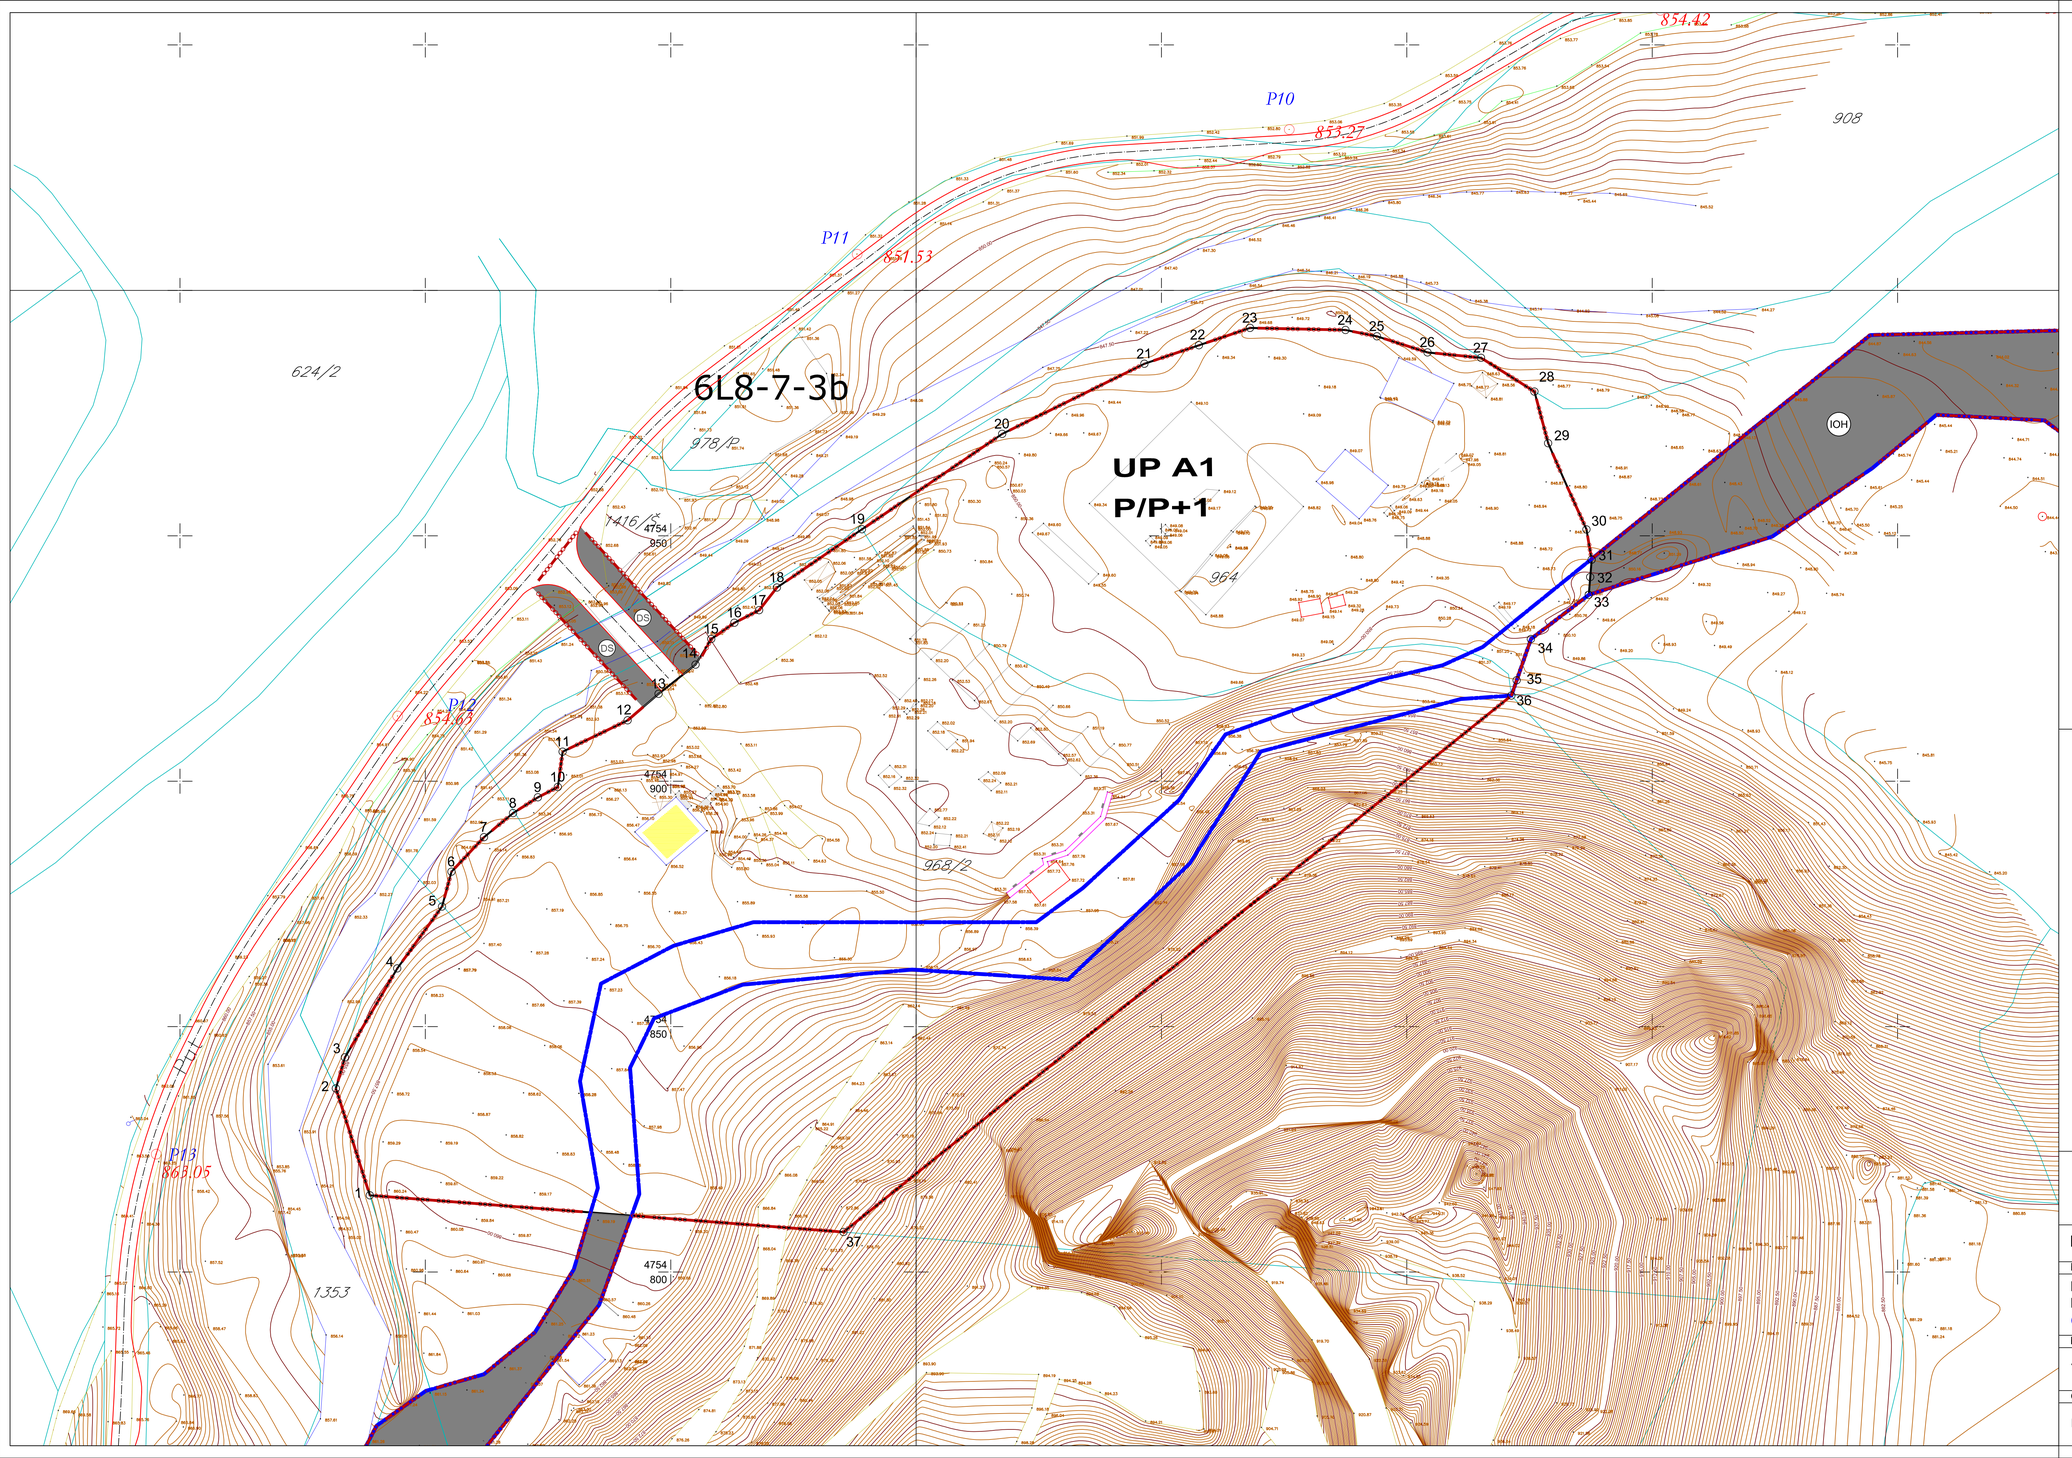

1 6628138.69 4754815.62	22 6628296.53 4754985.05
2 6628131.78 4754837.41	23 6628307.64 4754988.82
3 6628133.61 4754843.73	24 6628318.05 4754992.35
4 6628144.27 4754861.86	25 6628337.50 4754991.92
5 6628153.39 4754874.44	26 6628343.91 4754990.63
6 6628155.33 4754881.56	27 6628354.23 4754987.37
7 6628161.96 4754888.60	28 6628365.13 4754986.26
8 6628167.88 4754893.50	29 6628376.01 4754979.38
9 6628172.94 4754896.71	30 6628378.80 4754968.85
10 6628177.01 4754898.81	31 6628381.97 4754961.59
11 6628177.98 4754906.02	32 6628386.62 4754951.28
12 6628191.23 4754912.41	33 6628387.67 4754945.13
13 6628197.53 4754917.80	34 6628387.07 4754937.97
14 6628205.06 4754923.75	35 6628375.28 4754928.95
15 6628208.27 4754928.97	36 6628371.30 4754917.44
16 6628212.99 4754932.27	37 6628235.20 4754808.15
17 6628218.01 4754934.83	
18 6628221.64 4754939.46	
19 6628238.98 4754951.32	
20 6628247.04 4754956.80	
21 6628267.55 4754970.76	

LEGENDA

- Granica zahvata plana
- 1 — 2 Granica urbanističke parcele
- UP A1 Oznaka urbanističke parcele
- P/P+1 Spratnost objekta
- Granica katastarske parcele
- 1589 Broj katastarske parcele
- Koridor derivacionog cjevovoda
- Planirana saobraćajnica
- Orijentaciona trasa pristupne saobraćajnice
- Osovina saobraćajnice

LOKALNA STUDIJA LOKACIJE "ŠTITARIČKA RIJEKA"

Planirano stanje	**Koncept plana**	**SEPTEMBAR 2019**

Naziv lista	Oznaka sjevera
PARCELACIJA I REGULACIJA LOKACIJA 5 - UP A1 (Asfaltna baza)	N
Naručilac	**Razmjera**
Vlada Crne Gore	**R 1:500**
Obrađivač	**Broj lista**
Ministarstvo održivog razvoja i turizma	**05.5.**