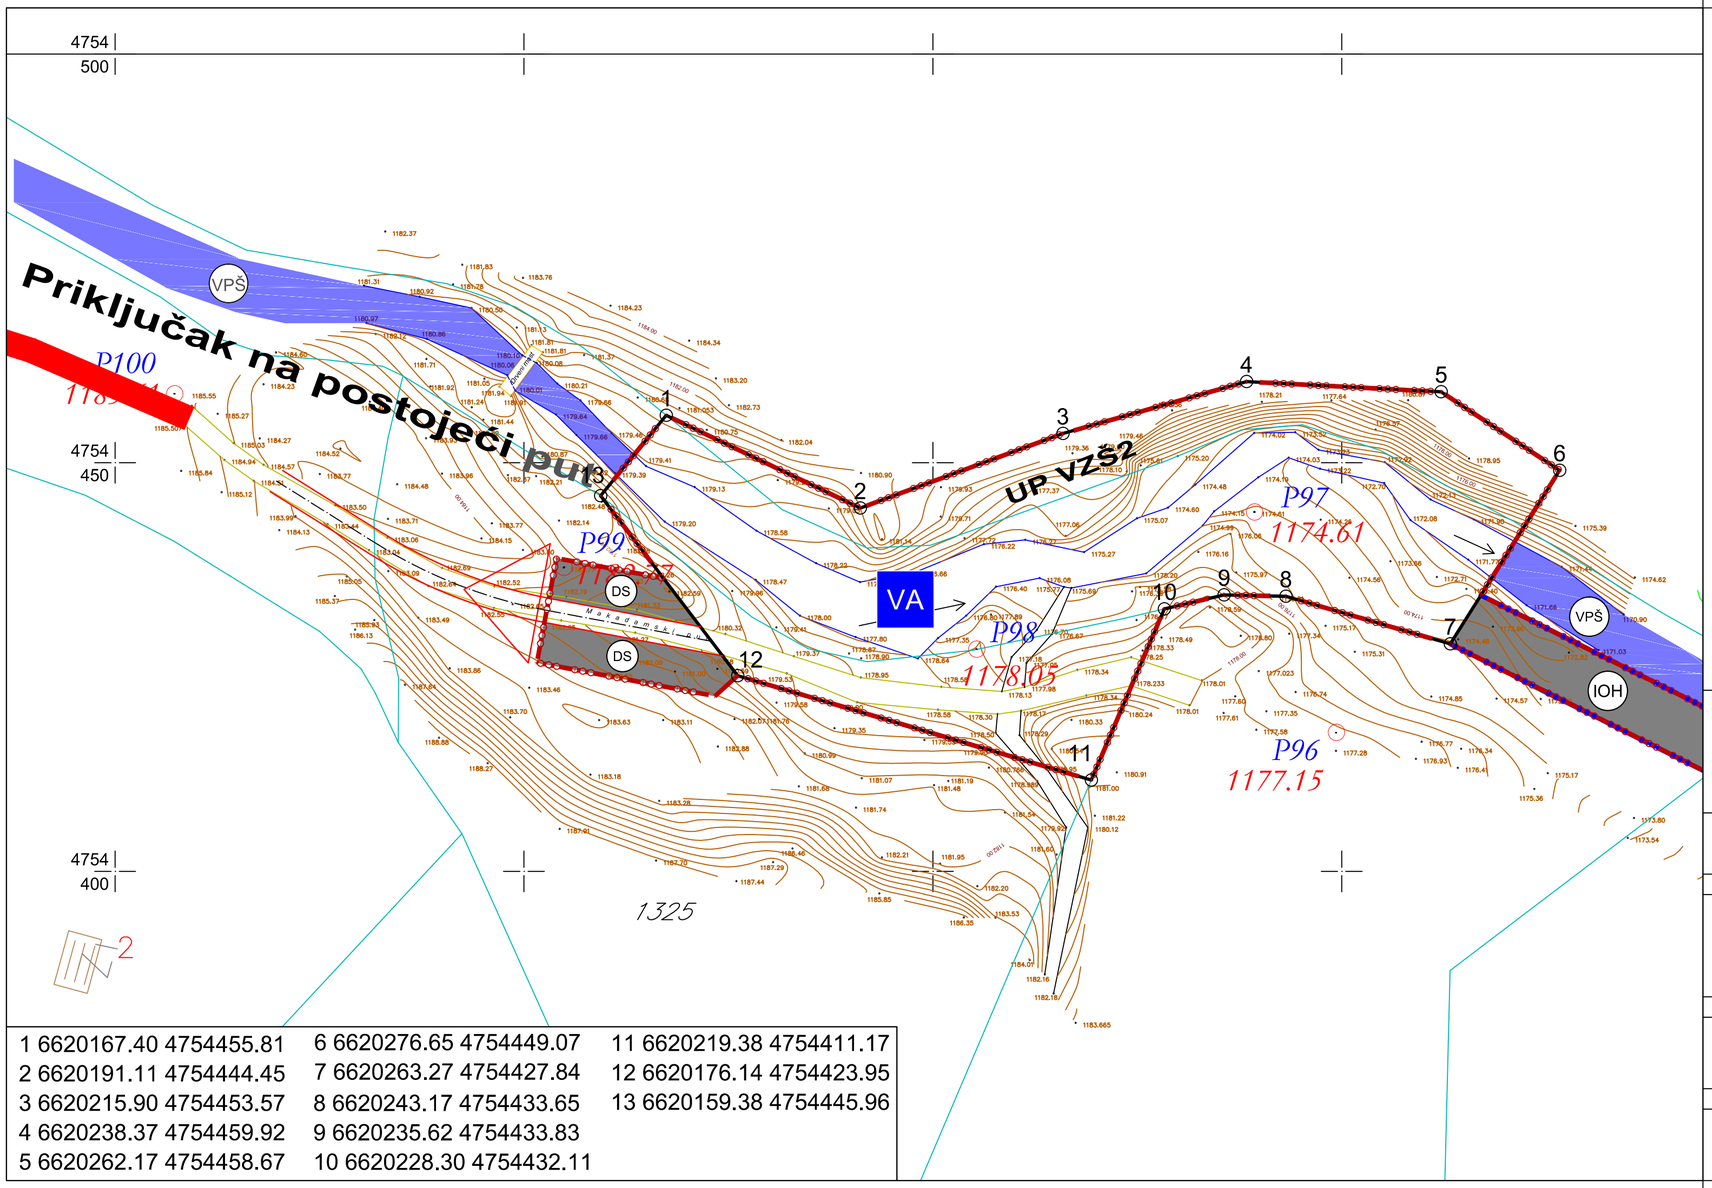

1 6620167.40 4754455.81	6 6620276.65 4754449.07	11 6620219.38 4754411.17
2 6620191.11 4754444.45	7 6620263.27 4754427.84	12 6620176.14 4754423.95
3 6620215.90 4754453.57	8 6620243.17 4754433.65	13 6620159.38 4754445.96
4 6620238.37 4754459.92	9 6620235.62 4754433.83	
5 6620262.17 4754458.67	10 6620228.30 4754432.11	

LEGENDA

- Granica zahvata plana
- 1 — 2 Granica urbanističke parcele
- UP VZŠ2 Oznaka urbanističke parcele
- Granica katastarske parcele
- 1589 Broj katastarske parcele
- Koridor derivacionog cjevovoda
- Planirana saobraćajnica
- Osovina saobraćajnice
- Orijentaciona trasa pristupne saobraćajnice

LOKALNA STUDIJA LOKACIJE "ŠTITARIČKA RIJEKA"

Planirano stanje	**Koncept plana**	**SEPTEMBAR 2019**

Naziv lista	**Oznaka sjevera**
PARCELACIJA I REGULCIJA LOKACIJA 3 - UP VZŠ2 (Vodozahvat mHE Štitarice 2)	N
Naručilac	**Razmjera**
Vlada Crne Gore	**R 1:500**
Obrađivač	**Broj lista**
Ministarstvo održivog razvoja i turizma	**05.3.**