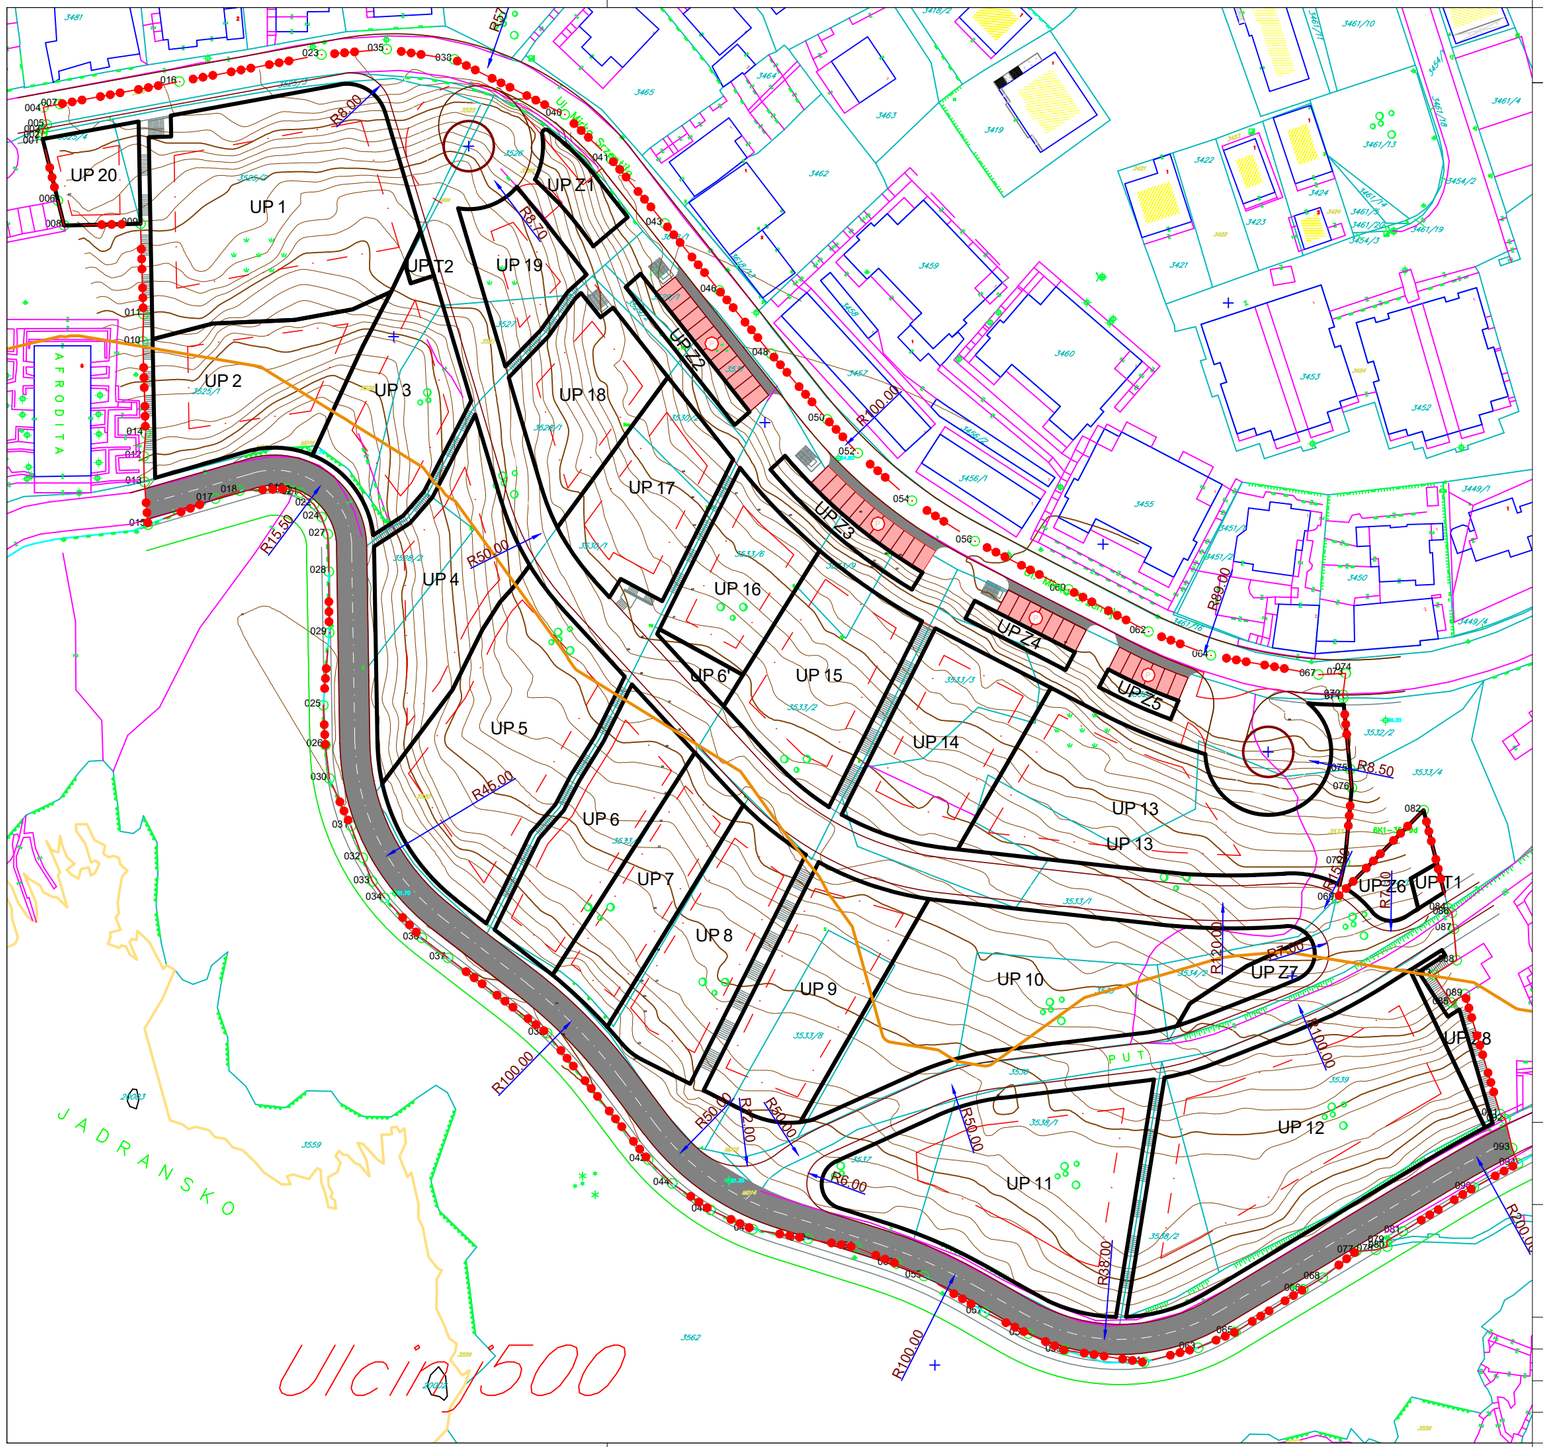

DUP "Hoteli i vile visoke kategorije"

LEGENDA:

- granica zahvata plana
- granica morskog dobra
- obalna linija
- linija odmaka - tip 3 - moguća adaptacija uz primjenu urb. par.
- granice kat. parcela
- 3530 oznake kat. parcela
- granica urbanističke parcele
- građevinska linija GL0
- građevinska linija GL1
- regulaciona linija
- UP 1 oznaka urbanističke parcele
- ivičnjak
- osovina saobraćajnice
- kolsko - pješačke površine
- pješačke površine
- P parking

DUP "Hoteli i vile visoke kategorije"

- koncept -
jul, 2020.

Naziv grafičkog priloga:

SAOBRAĆAJ

Obrađivač	**Ministarstvo održivog razvoja i turizma Crne Gore**		
Rukovodilac izrade	**Arh. Nikola Drakić, dipl.ing.**	*razmjera*	*br. priloga*
Planer faze	**Milan Ljiljanić, dipl.ing.građ.**	1:1000	9