Opština KOLAŠIN
KO Smrče

SITUACIONI PLAN

LOKACIJE NASELJA "KATUN- JEZERINE" za potrebe izrade Urbanističkih planova

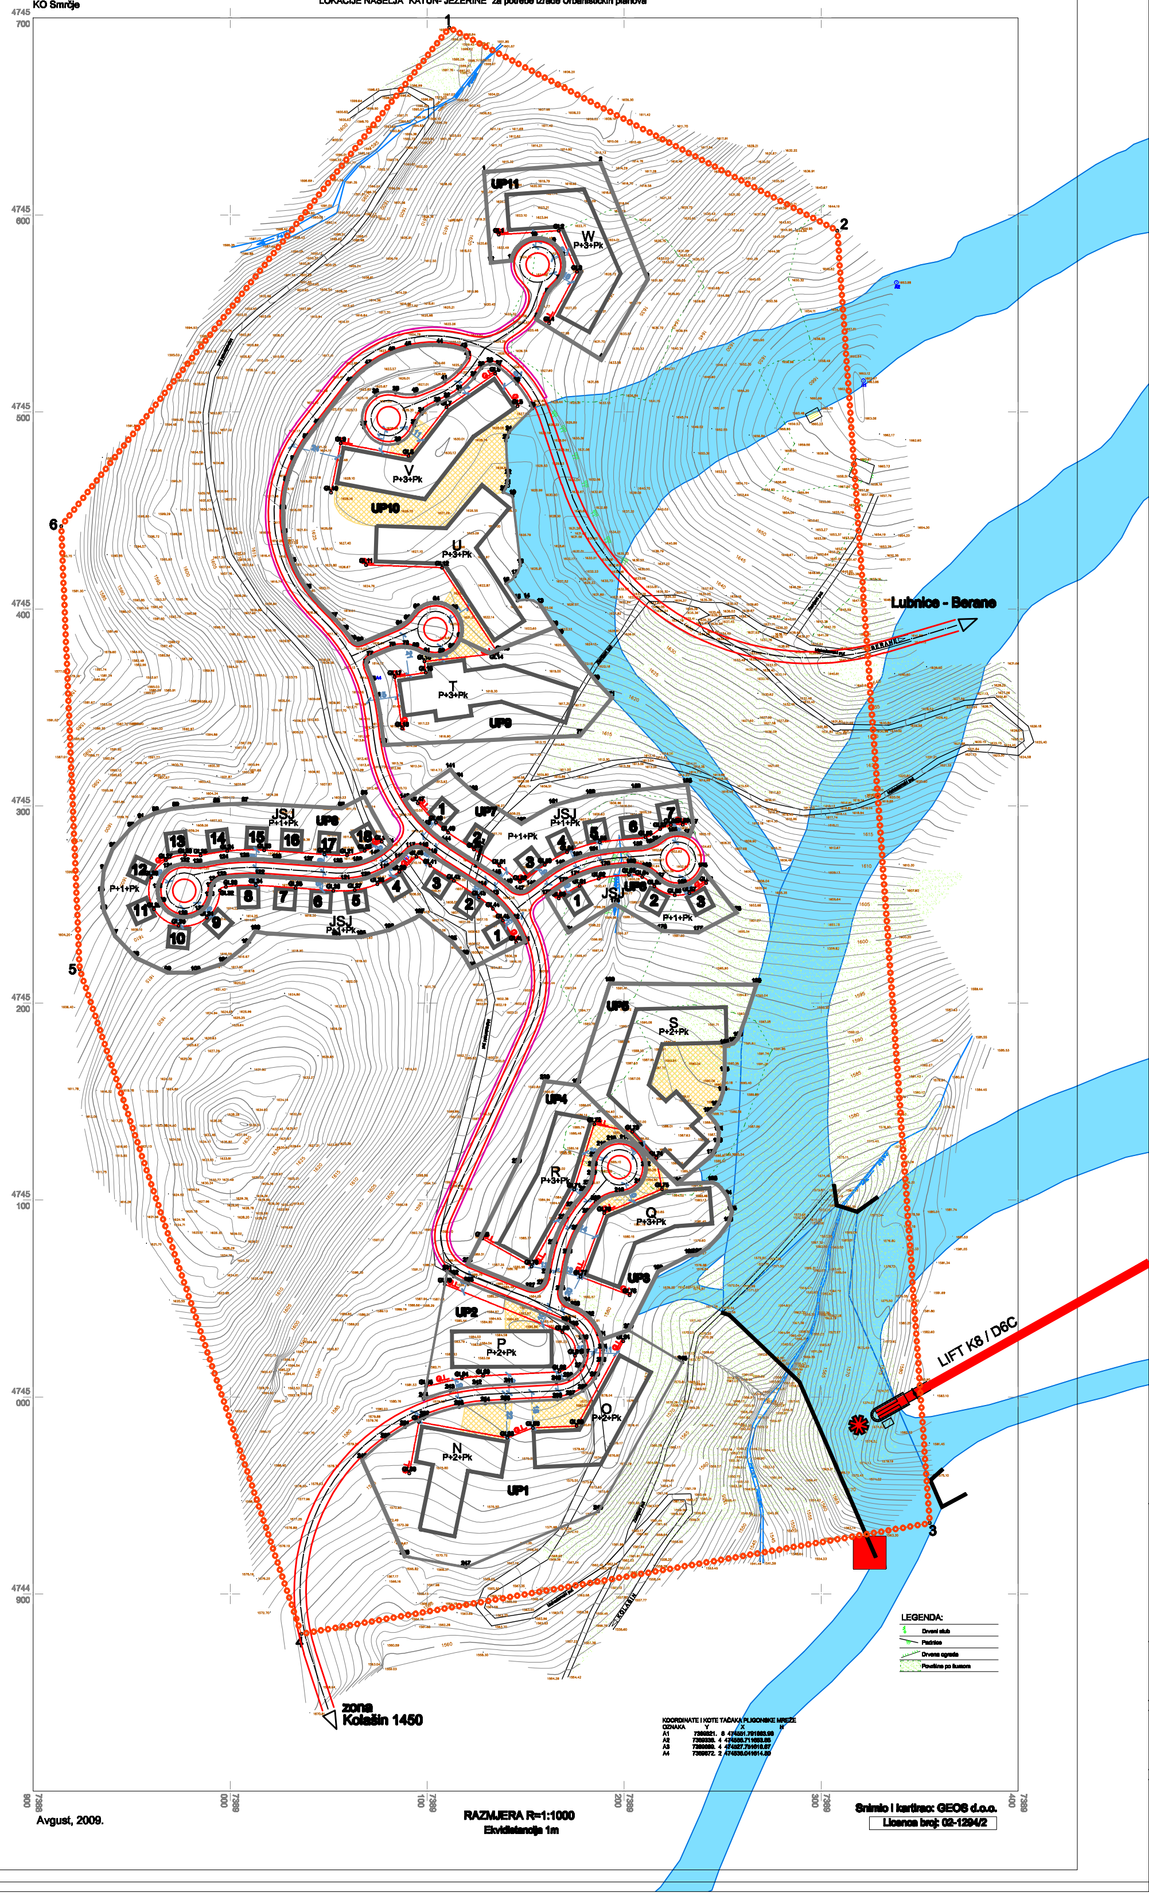

Koordinate prelomnih tačaka urbanističkih parcela

3 7389355.10 4744936.03
4 7389036.17 4744879.80
5 7388923.60 4745217.18
6 7388914.22 4745442.09










