



DOO „AGENCIJA ZA PROJEKTOVANJE I RAZVOJ“

Adresa: Maršala Tita bb, Rožaje Kontakt :068/607-588;069/790-720

Žiro računi: 550-650450-82 Societe Generale Montenegro;535-18411-39 Prva banka

PIB: 03091872 PDV: 62/31-00758-8 www.projekti-agpr.me e-mail: projekti.agpr@gmail.com

elektronski potpis projektanta Seid Dacić Digitally signed by Seid Dacić DN: cn=Seid Dacić, c=ME, o=Agencija za projektovanje i razvoj doo, ou=Pravno lice, email=dacicseid@gmail.com Date: 2020.08.04 11:44:09 +02'00'	elektronski potpis revidenta  Digitalno potpisao: Milorad Nikolić Datum: 2020.08.11 10:00:09 +02'00'
---	--

INVESTITOR

OPŠTINA ROŽAJE

OBJEKAT

POSLOVNI OBJEKAT-TRŽNICA

LOKACIJA

**KP. BR. 910 KO ROŽAJE
UP. BR. 1356 DUP "CENTAR", OPŠTINA ROŽAJE**

VRSTA TEHNIČKE
DOKUMENTACIJE

PROJEKAT NAMJEŠTAJA I OPREMANJA

PROJEKTANT

AGENCIJA ZA PROJEKTOVANJE I RAZVOJ, d.o.o. Rožaje

ODGOVORNO LICE

SEID DACIĆ, dipl.pravnik

ODGOVORNI INŽENJER

SABINA TAHIROVIĆ dipl.ing.arh



DOO „AGENCIJA ZA PROJEKTOVANJE I RAZVOJ“

Adresa: Maršala Tita bb, Rožaje Kontakt :068/607-588;069/790-720

Žiro računi: 550-650450-82 Societe Generale Montenegro;535-18411-39 Prva banka

PIB: 03091872 PDV: 62/31-00758-8 www.projekti-agpr.me e-mail: projekti.agpr@gmail.com

PROJEKAT NAMJEŠTAJA I OPREMANJA

A.1 TEKSTUALNA DOKUMENTACIJA

A.1.1 Tehnički opis

A.1.2 Zbirna rekapitulacija

A.2. NUMERIČKA DOKUMENTACIJA

A.2.2. Predmjer i predračun radova

A.3. GRAFIČKA DOKUMENTACIJA

A.3.1. Osnova prizemlja

R = 1 : 50

A.3.2. Osnova 1 sprata

R = 1 : 50

A.3.3. Osnova 2 sprata

R = 1 : 50

A.3.4. Namještaj i oprema



DOO „AGENCIJA ZA PROJEKTOVANJE I RAZVOJ“

Adresa: Maršala Tita bb, Rožaje Kontakt :068/607-588;069/790-720

Žiro računi: 550-650450-82 Societe Generale Montenegro;535-18411-39 Prva banka

PIB: 03091872 PDV: 62/31-00758-8 www.projekti-agpr.me e-mail: projekti.agpr@gmail.com

A.1. TEKSTUALNA DOKUMENTACIJA

TEHNIČKI OPIS

Za potrebe investitora izvršiti nabavku transport i ugradnju neophodnih elemenata opreme kao i namještaja.

U sklopu opreme neophodno je dobiti:

- kancelarijsku opremu (radne stolice, radni stolovi, štampači, kompjuteri, fiksni telefoni, plakari);
- opremu za kafe bar (stolovi, stolice, kuhinja);
- opremu za zelenu i robnu pijacu (prodajni štandovi, stolice);
- opremu za toalete (wc šolje za OSI, wc šolje, umivaonike, ogledala);
- nabavku, transport i ugradnju putničkog lifta.

Neophodno je predvidjeti preostale radove na uređenju terena oko objekta.

Sastavila:

Sabina Tahirović dipl. ing. arh.

ZBIRNA REKAPITULACIJA:

NAMJEŠTAJ I OPREMA:	124,478.75 €
UREDJENJE TERENA:	61,503.95 €
UKUPNO:	185,982.70 €

uradila:
Sabina Tahirović dipl.ing.arh



DOO „AGENCIJA ZA PROJEKTOVANJE I RAZVOJ“

Adresa: Maršala Tita bb, Rožaje **Kontakt :**068/607-588;069/790-720

Žiro računi: 550-650450-82 Societe Generale Montenegro;535-18411-39 Prva banka

PIB: 03091872 **PDV:** 62/31-00758-8 **www:** projekti-agpr.me **e-mail:** projekti.agpr@gmail.com

A.2. NUMERIČKA DOKUMENTACIJA

PREDMJER I PREDRAČUN RADOVA
POSLOVNI OBJEKAT-TRŽNICA-NAMJEŠTAJ I OPREMA

1	IZRADA, TRANSPORT I UGRADNJA PRODAJNIH ŠTANDOVA ZA ZELENU PIJACU OD METALNIH PROFILA SA DRVENIM OBLOGAMA. OBRAČUN PO KOMADU. POS 1	kom	20.00	×	250.00 €	=	5,000.00 €
2	IZRADA, TRANSPORT I UGRADNJA PRODAJNIH ŠTANDOVA ZA ROBNU PIJACU OD PVC PROFILA, SA PVC IZLOGOM I VRATIMA KOJI SE MOGU ZAKLJUČAVATI. OBRAČUN PO KOMADU. POS 2	kom	20.00	×	500.00 €	=	10,000.00 €
3	NABAVKA, TRANSPORT I UGRADNJA STOLICA ZA CAFE BAR. KONSTRUKCIJA STOLICE JE OD HRASTOVOG MASIVA. NASLON JE IZRADJEN OD FURNIRSKOG OTPRESKA OPLEMENJENOG HRASTOVIM FURNIROM. DIMENZIJE STOLICE 55 X 56 X 92 CM. SVI MATERIJALI I BOJE PO IZBORU I ODOBRENJU PROJEKTANTA. OBRAČUN PO KOMADU. POS 3.	kom	40.00	×	80.00 €	=	3,200.00 €
4	NABAVKA, TRANSPORT I UGRADNJA CLUB STOLOVA ZA CAFE BAR. PLOČA STOLA JE PROIZVEDENA U KOMBINACIJI MASIVA HRASTA I FURNIRA HRASTA. NOGE SU IZRADJENE OD MASIVA HRASTA. DIMENZIJE STOLA 50 X 80 X 75 CM. SVI MATERIJALI I BOJE PO IZBORU I ODOBRENJU PROJEKTANTA. OBRAČUN PO KOMADU. POS 4.	kom	10.00	×	150.00 €	=	1,500.00 €

5	NABAVKA, TRANSPORT I UGRADNJA RADNIH STOLICA SA UZGLAVLJEM. VISOK ERGONOMSKI OBLIKOVAN NASLON SA PODESIVIM NASLONOM ZA GLAVU. MEHANIZAM ZA PODEŠAVANJE STOLICE PO VISINI. SINHRONI MEHANIZAM ZA PODEŠAVANJE NASLONA U NEKOLIKO RAZLIČITIH POLOŽAJA. PODEŠAVANJE SJEDIŠTA PO DUBINI. SIVI PVC RUKONASLONI. EKO KOŽA U SIVOJ BOJI. DIMENZIJE: 70 X 70 X 94-114 CM. OBRAČUN PO KOMADU. POS 5.	kom	34.00	x	200.00 €	=	6,800.00 €
6	NABAVKA, TRANSPORT I UGRADNJA RADNIH STOLOVA SA DODATKOM. PLOČA IZRADJENA OD MEDIJAPANA DEBLJINE 25MM SA OBORENIM IVICAMA. VIDLJIVI DIO (RADNA POVRŠINA) JE OBLOŽENA 3D FOLIJOM U DEKORU LJEŠNIKA, DOK JE DIO KOJI SE NE VIDI OBLOŽEN MELAMINSKOM FOLIJOM I IDENTIČNOM DEKORU. NA OBODU PLOČE NALAZI SE INOKSNA SIVA LAJSNA UGRADJENA METODOM FALCOVANJA. ISPOD PLOČE STOLA JE METALNA KONSTRUKCIJA IZRADJENA OD CIJEVI PRAVOUGAONOG POPREČNOG PRESJEKA 50 X 25 MM SA DEBLJINOM ZIDA OD 1.5 MM TRETIRANA PRAŠKASTO NANESENIM NERDJAJUĆIM ČELIKOM. NOGE SE MOGU NIVELISATI PODESIVIM STOPICAMA. DIMENZIJE: 180 X 70 X 75 CM. OBRAČUN PO KOMADU. POS 6.	kom	10.00	x	545.00 €	=	5,450.00 €

- 7 NABAVKA, TRANSPORT I UGRADNJA
RADNIH STOLOVA. PLOČA IZRADJENA
OD MEDIJAPANA DEBLJINE 25MM SA
OBORENIM IVICAMA. VIDLJIVI DIO
(RADNA POVRŠINA) JE OBLOŽENA 3D
FOLIJOM U DEKORU LJEŠNIKA, DOK JE
DIO KOJI SE NE VIDI OBLOŽEN
MELAMINSKOM FOLIJOM I
IDENTIČNOM DEKORU. NA OBODU
PLOČE NALAZI SE INOKSNA SIVA
LAJSNA UGRADJENA METODOM
FALCOVANJA. ISPOD PLOČE STOLA JE
METALNA KONSTRUKCIJA IZRADJENA
OD CIJEVI PRAVOUGAONOG
POPREČNOG PRESJEKA 50 X 25 MM SA
DEBLJINOM ZIDA OD 1.5 MM
TRETIRANA PRAŠKASTO NANESENIM
NERDJAJUĆIM ČELIKOM. NOGE SE
MOGU NIVELISATI PODESIVIM
STOPICAMA.
DIMENZIJE: 170 X 90 X 75 CM.
OBRAČUN PO KOMADU. POS 7.

kom 2.00 x 600.00 € = 1,200.00 €

- 8 NABAVKA, TRANSPORT I UGRADNJA
RADNIH STOLICA. KONSTRUKCIJA NA
SANKE SA INTEGRISANIM
RUKONASLONIMA OD PUNOG DRVETA
U DEKORU ORAHA ILI RUŽINO
DRVETA. KONSTRUKCIJA SJEDIŠTA I
NASLONA ERGONOMSKI OBLIKOVANA I
IZRADJENA JE IZ JEDNOG KOMADA
PRESOVANE ŠPERPLOČE KOJA JE
OBLOŽENA NEZAPALJIVIM SUNDJEROM
I
TAPACIRANA KOŽOM VRHUNSKOG
KVALITETA.
DIMENZIJE: 67 X 62 X 92 CM.
OBRAČUN PO KOMADU. POS 8.

kom 2.00 x 250.00 € = 500.00 €

9	NABAVKA, TRANSPORT I UGRADNJA CLUB STOLOVA ZA STUDIO. CLUB STO U KOMBINACIJI METALA I DRVETA. KAROSERIJA JE NAPRAVLJENA OD MASIVNOG DRVETA HRASTA, DOK SU NOGARI NAPRAVLJENI OD CRNOG GVOŽDJA, ELEGANTNO SU RAZVUČENI I FORMIRAJU MODERAN KONTRAST PLOČI OD PUNOG DRVETA. DIMENZIJE STOLA 100 X 80 X 40 CM. OBRAČUN PO KOMADU. POS 9.	kom	4.00	×	350.00 €	=	1,400.00 €
10	NABAVKA, TRANSPORT I UGRADNJA TROSED-SOFE ZA STUDIO. IZRADJEN OD KOMBINACIJE PRAVOG DRVETA EUKALIPTUSA I BARŠUNASTE POVRŠINE U SIVOJ BOJI, UDOBNA ZAHVALJUJUĆI UNUTRAŠNJOSTI OD MEKANE PENE. OKRUGLE NOGE U CRNOJ BOJI, VISINE 16 CM. DIMENZIJE: 196 X 90 X 90 CM. OBRAČUN PO KOMADU. POS 10.	kom	4.00	×	450.00 €	=	1,800.00 €
11	NABAVKA, TRANSPORT I UGRADNJA FOTELJE ZA STUDIO IZRADJENE OD KOMBINACIJE PRAVOG DRVETA EUKALIPTUSA I BARŠUNASTE POVRŠINE U ZELENOJ ILI SIVOJ BOJI, UDOBNA ZAHVALJUJUĆI UNUTRAŠNJOSTI OD MEKANE PENE. OKRUGLE NOGE U CRNOJ BOJI, VISINE 16 CM. DIMENZIJE: 90 X 90 X 90 CM. OBRAČUN PO KOMADU. POS 11.	kom	2.00	×	250.00 €	=	500.00 €
12	NABAVKA, TRANSPORT I UGRADNJA CLUB STOLA ZA STUDIO. CLUB STO U KOMBINACIJI STAKLA OVALNOG OBLIKA I METALA U CRNOJ BOJI. DIMENZIJE STOLA 60 X 45 X 40 CM. OBRAČUN PO KOMADU. POS 12.	kom	1.00	×	150.00 €	=	150.00 €
13	NABAVKA, TRANSPORT I UGRADNJA KANCELARISJKOG PLAKARA. PLAKAR JE OD UNIVERA U BIJELOJ BOJI, SA OKVIRIMA OD UNIVERA U BOJI HRASTA. SVE IVICE SU OBRUBLJENE ABS KANTOM, U ISTOJ BOJI. RUČKE NA VRATIMA ERGONOMSKI OBLIKOVANE, AL POLIRANI. PRI SPAJANJU VRATA S KORPUSOM KORISTE SE NAJKVALITETNIJI OKOVI I SPOJNICE. SVE IVICE MORAJU BITI ZAOBLJENE. POVRŠINSKA OBRADA POLIURETAN LAK VISOKOG SJAJA. DIMENZIJE 110 X 40 X 260CM. OBRAČUN PO KOMADU. POS 13.	kom	17.00	×	250.00 €	=	4,250.00 €

- 14 NABAVKA, TRANSPORT I UGRADNJA
ČIVILUKA ZA ODLAGANJE GARDEROBE.
ČIVILUK SADRŽI JEDNU POLICU, PET
KAČILICA I JEDNU GARDEROBNU ŠIPKU.
LEDJA ČIVILUKA DEBLJINE 18 MM
IZRADJENA SU OD UNIVERA U
KOMBINACIJI BIJELOG DRVO DEKORA I
DEKORA HRASTA.
POLICA ČIVILUKA JE OD UNIVERA
DEBLJINE 25MM. OPREMLJEN JE
OKOVOM ZA KAČENJE.
DIMENZIJE 50 X 30 X 260 CM.
OBRAČUN PO KOMADU. POS 14.

kom 9.00 × 80.00 € = 720.00 €

- 15 NABAVKA, TRANSPORT I UGRADNJA
KONFERENCIJSKOG STOLA ZA
KANCELARIJU DIREKTORA. PLOČA
IZRADJENA OD MEDIJAPANA DEBLJINE
25MM SA OBORENIM IVICAMA.
VIDLJIVI DIO (RADNA POVRŠINA) JE
OBLOŽENA 3D FOLIJOM U DEKORU
LJEŠNIKA, DOK JE DIO KOJI SE NE VIDI
OBLOŽEN MELAMINSKOM FOLIJOM I
IDENTIČNOM DEKORU. NA OBODU
PLOČE NALAZI SE INOKSNA SIVA
LAJSNA UGRADJENA METODOM
FALCOVANJA. ISPOD PLOČE STOLA JE
METALNA KONSTRUKCIJA IZRADJENA
OD CIJEVI PRAVOUGAONOG
POPREČNOG PRESJEKA 50 X 25 MM SA
DEBLJINOM ZIDA OD 1.5 MM
TRETIRANA PRAŠKASTO NANESENIM
NERDJAJUĆIM ČELIKOM. NOGE SE
MOGU NIVELISATI PODESIVIM
STOPICAMA. DIMENZIJE 240 X 80 X 75
CM.
OBRAČUN PO KOMADU. POS 15.

kom 1.00 × 500.00 € = 500.00 €

- 16 NABAVKA, TRANSPORT I UGRADNJA KONFERENCIJSKOG STOLA. PLOČA IZRADJENA OD MEDIJAPANA DEBLJINE 25MM SA OBORENIM IVICAMA. VIDLJIVI DIO (RADNA POVRŠINA) JE OBLOŽENA 3D FOLIJOM U DEKORU LJEŠNIKA, DOK JE DIO KOJI SE NE VIDI OBLOŽEN MELAMINSKOM FOLIJOM I IDENTIČNOM DEKORU. NA OBODU PLOČE NALAZI SE INOKSNA SIVA LAJSNA UGRADJENA METODOM FALCOVANJA. ISPOD PLOČE STOLA JE METALNA KONSTRUKCIJA IZRADJENA OD CIJEVI PRAVOUGAONOG POPREČNOG PRESJEKA 50 X 25 MM SA DEBLJINOM ZIDA OD 1.5 MM TRETIRANA PRAŠKASTO NANESENIM NERDJAJUĆIM ČELIKOM. NOGE SE MOGU NIVELISATI PODESIVIM STOPICAMA. DIMENZIJE 400 X 120 X 75 CM.

OBRAČUN PO KOMADU. POS 16.

kom	1.00	×	1,500.00 €	=	1,500.00 €
-----	------	---	------------	---	------------

17	NABAVKA, TRANSPORT I UGRADNJA FOTELJE ZA KONFERENCIJSKU SALU. BAZA SA PET KRAKA SA ČELIČNOM NOSEĆOM KONSTRUKCIJOM OBLOŽENOM PUNIM DRVETOM SA FINIŠOM LJEŠNIKA. KONSTRUKCIJA SJEDIŠTA I NASLONA ERGONOMSKI OBLIKOVANA I IZRADJENA JE IZ JEDNOG KOMADA PRESOVANE ŠPERPLOČE KOJA JE OBLOŽENA NEZAPALJIVIM SUNDJEROM I TAPACIRANA KOŽOM VRHUNSKOG KVALITETA. RUKONASLONI SU FIKSNI I IZRADJENI OD PUNOG DRVETA OBLIKOVANOG ZA TAKOZVANI LAKAT- ODMOR RUKU. MEHANIZAM MULTIBLOK. DEKOR RUKONASLONA LJEŠNIK. DIMENZIJE 50 X 55 X 115-122 CM. OBRAČUN PO KOMADU. POS 17.	kom	16.00	×	500.00 €	=	8,000.00 €
18	NABAVKA, TRANSPORT I UGRADNJA KORPE ZA OTPATKE. METALNA, PERFORIRANA. DIMENZIJE Ø300 MM. OBRAČUN PO KOMADU. POS 18.	kom	14.00	×	30.00 €	=	420.00 €
19	NABAVKA, TRANSPORT I UGRADNJA FIKSNOG TELEFONA ZA KANCELARIJE. FIKSNI TELEFON VTECH SINUS 205. OBRAČUN PO KOMADU. POS 19.	kom	10.00	×	30.00 €	=	300.00 €
20	NABAVKA, TRANSPORT I UGRADNJA RAČUNARA ZA KANCELARIJE. CHIPSET: INTEL H61 EXPRESS PROCESOR: I3 PROCESSOR (3.30 GHZ 3M CACHE) MEMORIJA: 2GB DDR SDRAM, 1333 MHZ HARD DD SATA 500 GB (7200RPM) MREŽA: INTEGRATED GRAFIKA: INTEGRATED 1 GB DDR3 MONITOR: 20" (50,8 CM) WIDESCREEN LCD MONITOR INTEGRATED DIGITAL MEDIA READER DODACI: MIŠ-TASTATURA OBRAČUN PO KOMADU. POS 20.	kom	11.00	×	550.00 €	=	6,050.00 €

21	NABAVKA, TRANSPORT I UGRADNJA LASERSKOG ŠTAMPAČA ZA KANCELARIJE. BRZINA ŠTAMPE: 18PPM REZOLUCIJA: 600DPI MJESEČNI OBIM ŠTAMPE: DO 5000 STRANA KAPACITET ULAZA: 150 STRANA MEMORIJA: 8MB POVEZIVANJE: USB, WIFI 802.11 B/G POTROŠNI MATERIJAL: CE285A 1600 STRANA (1130166) OBRAČUN PO KOMADU. POS 21.	kom	10.00	×	180.00 €	=	1,800.00 €
22	NABAVKA, TRANSPORT I UGRADNJA STOLICE ZA ROBNU PIJACU. METALNA KONSTRUKCIJA NA SANKE KRUŽNOG POPREČNOG PRESJEKA, HROMIRANA. KONSTRUKCIJA SJEDIŠTA I NASLONA IZ JEDNOG KOMADA ŠKOLJKE DRVENE OBLOŽENE SUNDJEROM I TAPACIRANE KOŽOM U CRNOJ BOJI. DIMENZIJE 50 X 55 X 115CM. OBRAČUN PO KOMADU. POS 22.	kom	20.00	×	80.00 €	=	1,600.00 €
23	NABAVKA, TRANSPORT I UGRADNJA KUHINJE ZA KAFE BAR. KUHINJA U KOMBINACIJI METALA I DRVETA. KUHINJA JE NAPRAVLJENA OD MASIVNOG DRVETA HRASTA, DOK SU RUČKE OD CRNOG GVOŽDJA. PLOČA IZRADJENA OD MEDIJAPANA DEBLJINE 25MM. OBRAČUN PO M'. POS 23.	m'	13.60	×	300.00 €	=	4,080.00 €
24	NABAVKA, TRANSPORT I UGRADNJA WC SOLJE I SETA, KOJI IDE KAO PRATEĆI SADRŽAJ WC ŠOLJE ZA OSI. PORED WC ŠOLJE, U SETU IDE RUKOHVAT KAO I DRŽAČ TOALET PAPIRA PRILAGODJEN ZA OSI. DIMENZIJE 70 X 35 CM. OBRAČUN PO KOMADU. POS 24.	kom	3.00	×	300.00 €	=	900.00 €
25	NABAVKA, TRANSPORT I UGRADNJA UMIVAONIKA PRILAGODJENOG ZA OSI. DIMENZIJE 60 X 50 CM. OBRAČUN PO KOMADU. POS 25.	kom	3.00	×	250.00 €	=	750.00 €

REKAPITULACIJA:

NAMJEŠTAJ I OPREMA UKUPNO: 102,875.00 €

UKUPNO:	102,875.00 €
PDV 21%	21,603.75 €
	124,478.75 €

uradila:
Sabina Tahirović dipl.ing.arh

ZBIRNA REKAPITULACIJA:

NAMJEŠTAJ I OPREMA:	124,478.75 €
UREDJENJE TERENA:	61,503.95 €
UKUPNO:	185,982.70 €

uradila:
Sabina Tahirović dipl.ing.arh





DOO „AGENCIJA ZA PROJEKTOVANJE I RAZVOJ“

Adresa: Maršala Tita bb, Rožaje **Kontakt :**068/607-588;069/790-720


Žiro računi: 550-650450-82 Societe Generale Montenegro;535-18411-39 Prva banka

PIB: 03091872 **PDV:** 62/31-00758-8 **www.projekti-agpr.me** **e-mail:** projekti.agpr@gmail.com

A.3. GRAFIČKA DOKUMENTACIJA

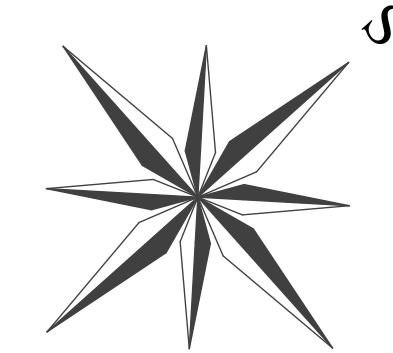
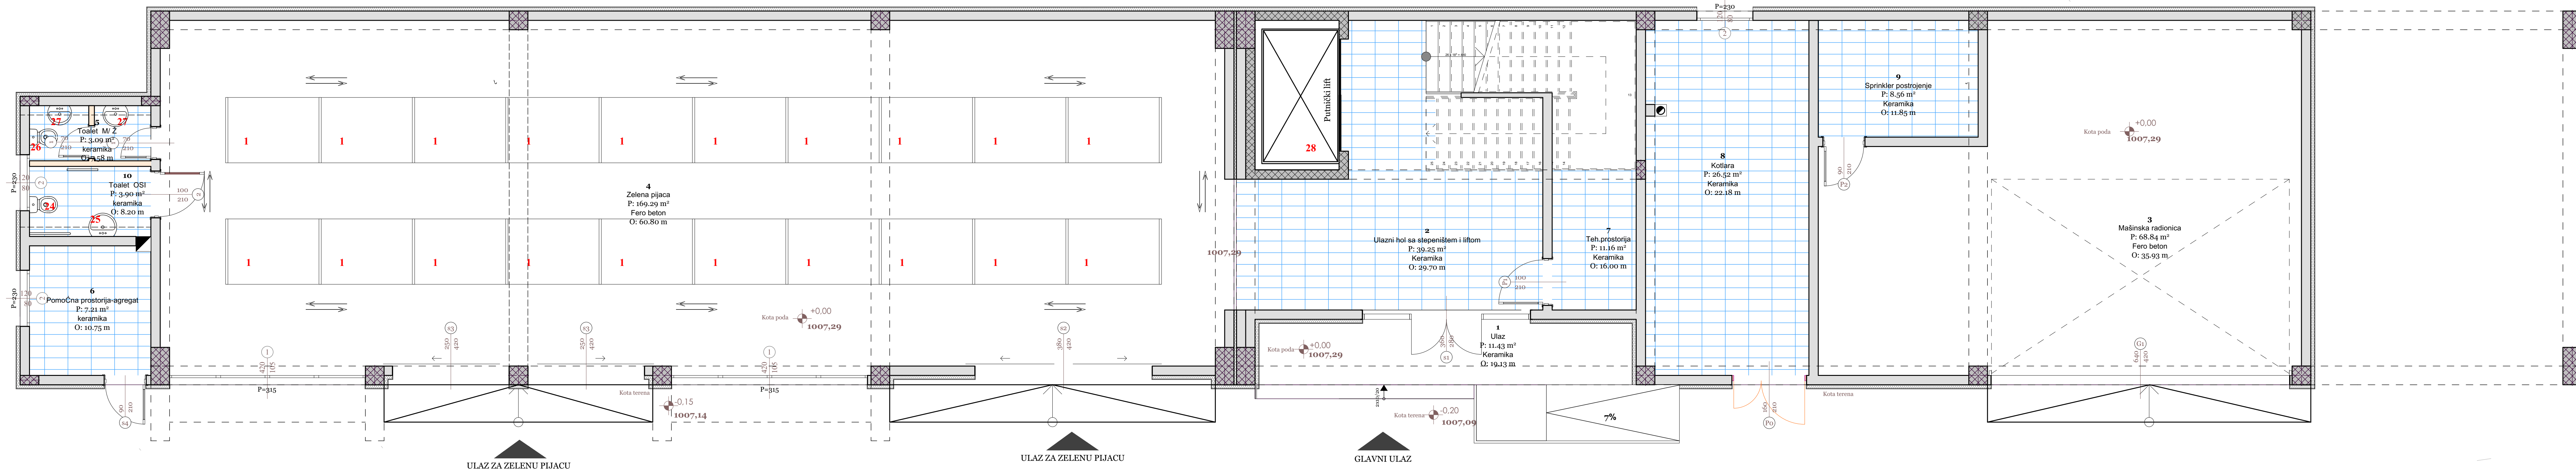


PROJEKTANT:  AGENCIJA ZA PROJEKTOVANJE I RAZVOJ		INVESTITOR: OPŠTINA ROŽAJE	
Objekat: POSLOVNI OBJEKAT-TRŽNICA		Lokacija: KP. BR. 910 KO ROŽAJE UP 1356 DUP "CENTAR", OPŠTINA ROŽAJE	
Glavni inženjer: Sabina Tahirović, dipl. inž. arh.		Vrsta tehničke dokumentacije: GLAVNI PROJEKAT	
Odgovorni inženjer: Sabina Tahirović, dipl. inž. arh.		Dio tehničke dokumentacije: PROJEKAT NAMJEŠTAJA I OPREMANJA	RAZMJERA: 1:50
Saradnik/ci:		Prilog: OSNOVA PRIZEMLJA POZICIJA NAMJEŠTAJA I OPREME	Br. priloga 01
Datum izrade i M.P. jul 2020		Datum revizije i M.P.	
		Br. strane	

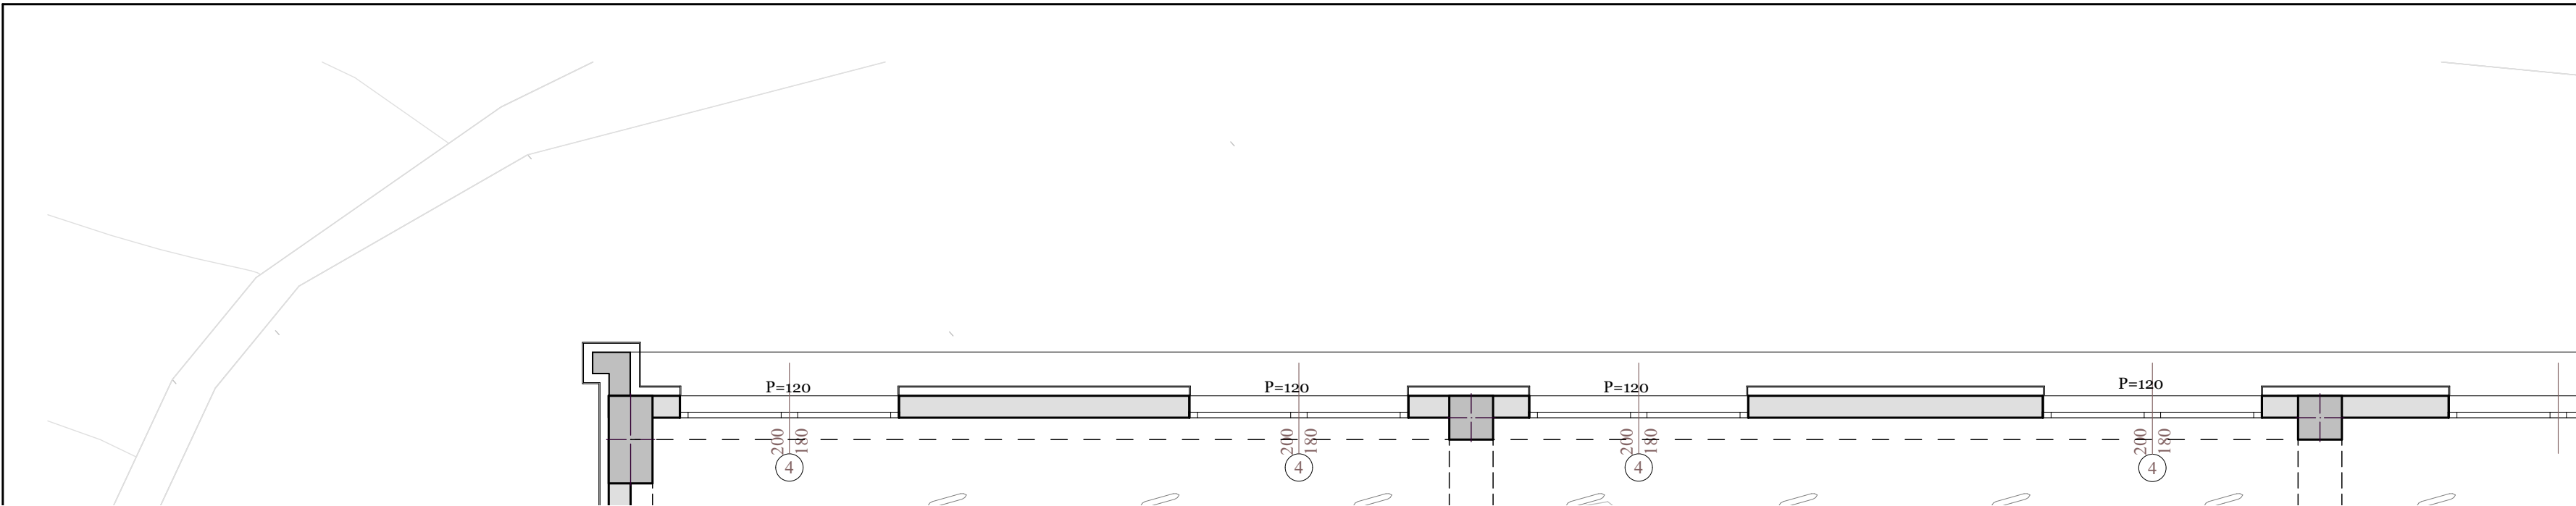

GLAVNI PROJEKAT

PROJEKAT NAMJEŠTAJA I OPREMANJA

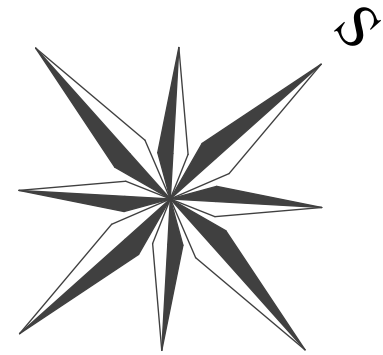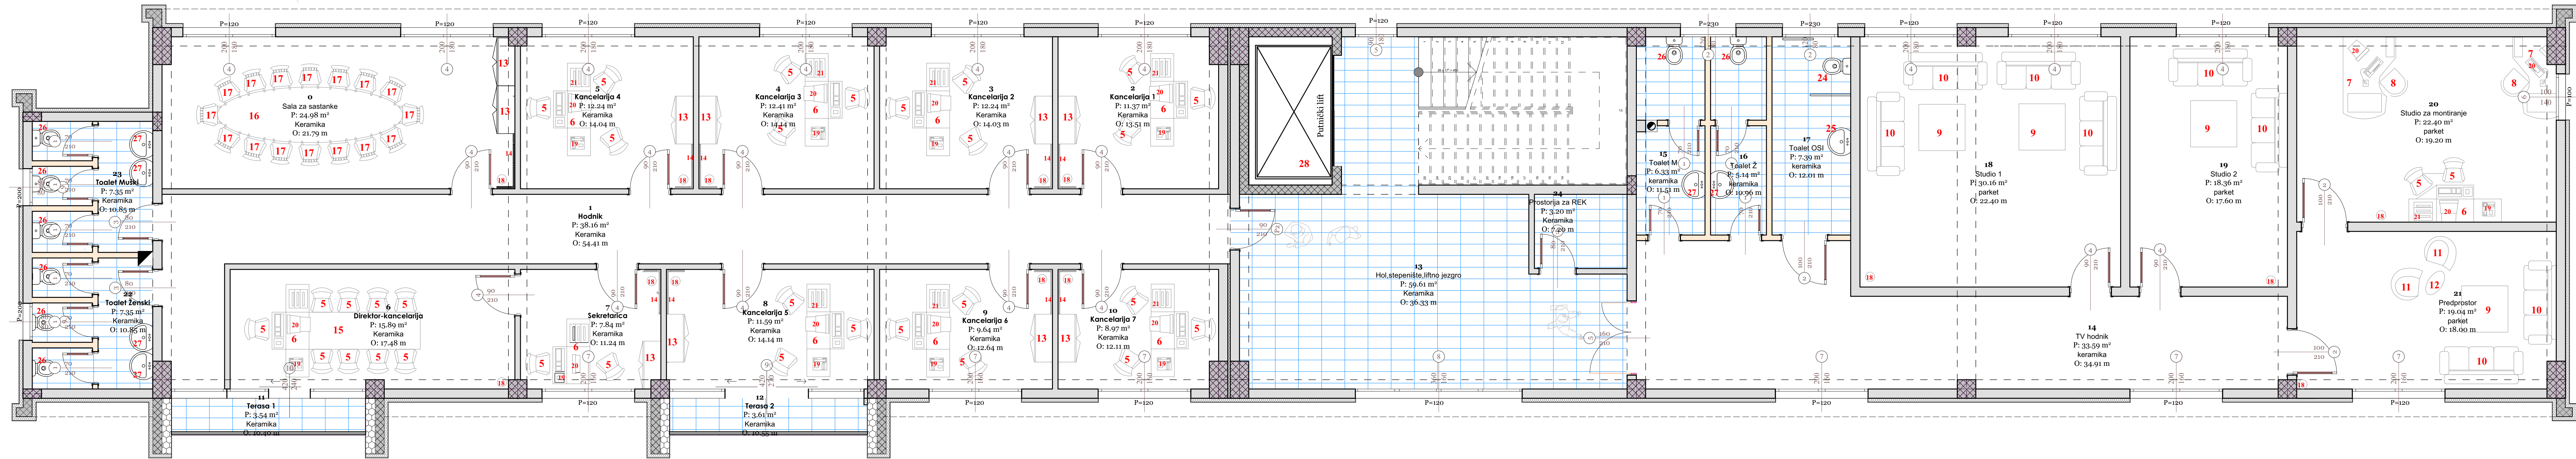

PROJEKTANT:  AGENCIJA ZA PROJEKTOVANJE I RAZVOJ		INVESTITOR: OPŠTINA ROŽAJE	
Objekat: POSLOVNI OBJEKT-TRŽNICA		Lokacija: KP. BR. 910 KO ROŽAJE UP 1356 DUP "CENTAR", OPŠTINA ROŽAJE	
Glavni inženjer: Sabina Tahirović, dipl.inž.arh.		Vrsta tehničke dokumentacije: GLAVNI PROJEKAT	
Odgovorni inženjer: Sabina Tahirović, dipl.inž.arh.		Dio tehničke dokumentacije: PROJEKAT NAMJEŠTAJA I OPREMANJA	RAZMJERA: 1:50
Saradnik/ci:		Prilog: OSNOVA I SPRATA POZICIJA NAMJEŠTAJA I OPREME	Br.priloga 03 Br.strane
Datum izrade i M.P jul 2020		Datum revizije i M.P	



DOO „AGENCIJA ZA PROJEKTOVANJE I RAZVOJ"

Adresa: Maršala Tita bb, Rožaje **Kontakt :**068/607-588;069/790-720

Žiro računi: 550-650450-82 Societe Generale Montenegro;535-18411-39 Prva banka

PIB: 03091872 **PDV:** 62/31-00758-8 **www.projekti-agpr.me** **e-mail:** projekti.agpr@gmail.com

NAMJEŠTAJ I OPREMA

PROJEKTANT:



AGENCIJA ZA
PROJEKTOVANJE
I RAZVOJ

DOO „Agencija za projektovanje i razvoj“

OBJEKAT:

POSLOVNI OBJEKAT-TRŽNICA

PRILOG:

PROJEKAT NAMJEŠTAJA I OPREMANJA

INVESTITOR:

OPŠTINA ROŽAJE

OZNAKA
POZICIJE:

1

PRIZEMLJE:

KOMADA:

20

UKUPNO:

20

JED. CIJENA:

250


UKUPNA CIJENA:

5000

OPIS:

PRODAJNI ŠTAND-ZELENA PIJACA

IZRADA PRODAJNIH ŠTANDOVA ZA ZELENU PIJACU
OD METALNIH PROFILA SA DRVENIM OBLOGAMA

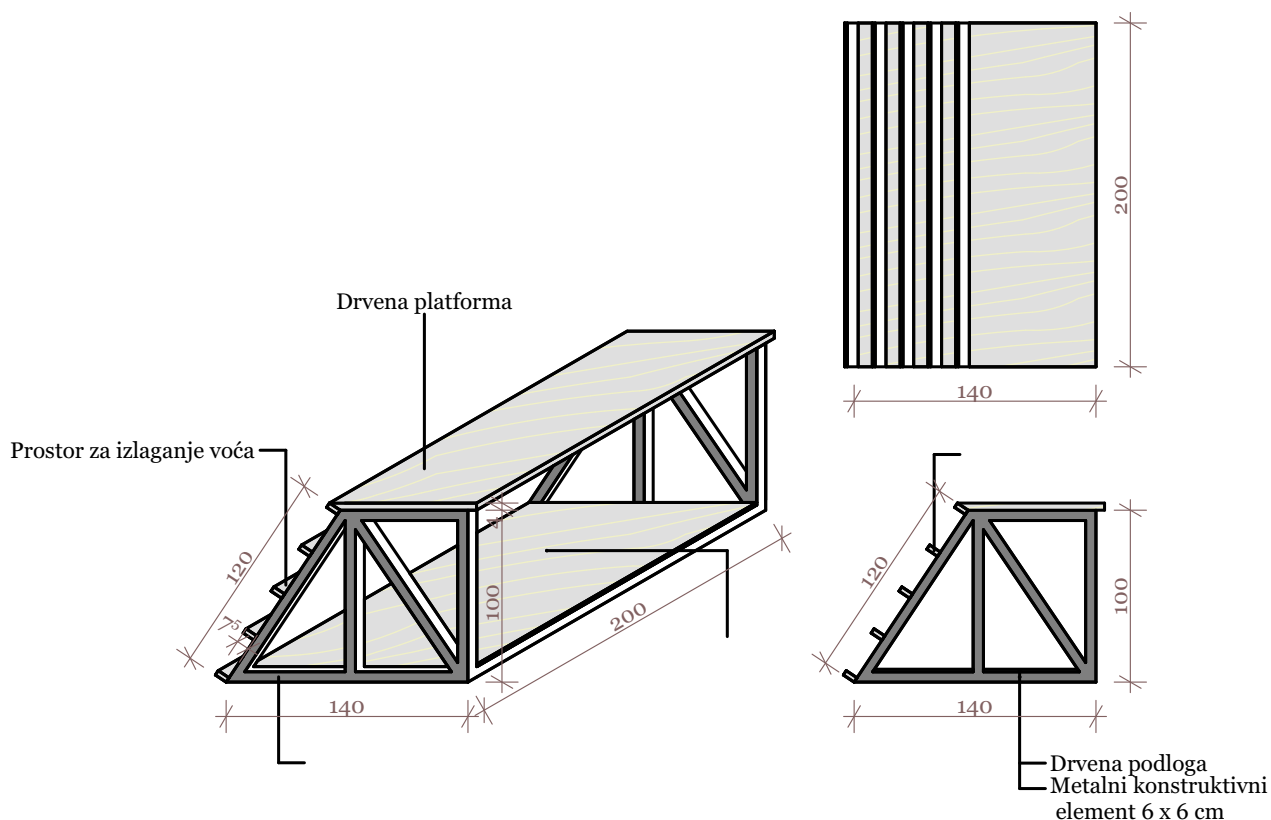

NAPOMENA:

Prije izrade pozicije sve mjere obavezno kontrolisati na licu mjesta.
Izvođač je u obavezi da prije izrade pozicija uradi sve radioničke
detalje i iste dostavi glavnom projektantu na uvid i saglasnost.
Svi materijali i boje po izboru i odobrenje projektanta.



**AGENCIJA ZA
PROJEKTOVANJE
I RAZVOJ**

DOO „Agencija za projektovanje i razvoj“

OBJEKAT: POSLOVNI OBJEKAT-TRŽNICA

PRILOG: PROJEKT NAMJEŠTAJA I OPREMANJA



INVESTITOR: OPŠTINA ROŽAJE

OZNAKA POZICIJE:	1 SPRAT:		UKUPNO:	JED. CIJENA:	UKUPNA CIJENA:
	KOMADA:	20	20	500	10.000

OPIS:

PRODAJNI ŠTAND-ROBNA PIJACA

IZRADA PRODAJNIH ŠTANDOVA ZA ROBNU PIJACU OD PVC PROFILA,
SA PVC IZLOGOM I VRATIMA KOJI SE MOGU ZAKLJUČAVATI.

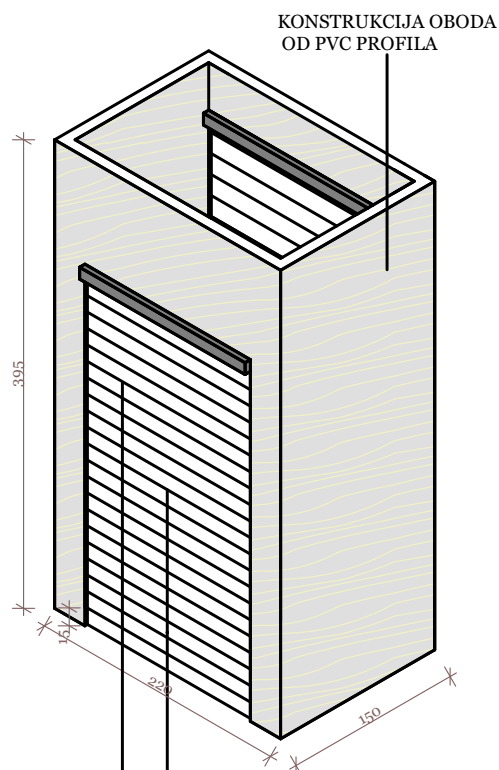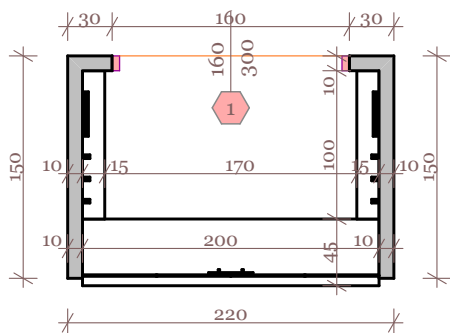

Pvc izlog koji se zaključava
sa unutrašnje strane

PVC vrata
koja se zaključavaju

NAPOMENA:

Prije izrade pozicije sve mjere obavezno kontrolisati na licu mjesta. Izvodjač je u obavezi da prije izrade pozicija uradi sve radioničke detalje i iste dostavi glavnom projektantu na uvid i saglasnost. Svi materijali i boje po izboru i odobrenje projektanta.

PROJEKTANT:



AGENCIJA ZA
PROJEKTOVANJE
I RAZVOJ

DOO „Agencija za projektovanje i razvoj“

OBJEKAT:

POSLOVNI OBJEKAT-TRŽNICA

PRILOG:

PROJEKAT NAMJEŠTAJA I OPREMANJA

INVESTITOR:

OPŠTINA ROŽAJE

OZNAKA
POZICIJE:

3

1 SPRAT:

KOMADA:

40

UKUPNO:

40

JED. CIJENA:

80

UKUPNA CIJENA:

3.200

OPIS:

STOLICA ZA CAFE BAR

KONSTRUKCIJA STOLICE JE OD HRASTOVOG MASIVA. NASLON JE IZRADJEN OD FURNIRSKOG OTPRESKA OPLEMENJENOG HRASTOVIM FURNIROM.

DIMENZIJE STOLICE 55 X 56 X 92 CM.

SVI MATERIJALI I BOJE PO IZBORU I ODOBRENJU PROJEKTANTA.



NAPOMENA:

Prije izrade pozicije sve mjere obavezno kontrolisati na licu mjesta. Izvodjač je u obavezi da prije izrade pozicija uradi sve radioničke detalje i iste dostavi glavnom projektantu na uvid i saglasnost. Svi materijali i boje po izboru i odobrenje projektanta.

PROJEKTANT:



AGENCIJA ZA
PROJEKTOVANJE
I RAZVOJ

DOO „Agencija za projektovanje i razvoj“

OBJEKAT:

POSLOVNI OBJEKAT-TRŽNICA

PRILOG:

PROJEKAT NAMJEŠTAJA I OPREMANJA

INVESTITOR:


OPŠTINA ROŽAJE

OZNAKA POZICIJE:	1 SPRAT:		UKUPNO:	JED. CIJENA:	UKUPNA CIJENA:
	KOMADA:	10	10	150	1.500

OPIS:

CLUB STO ZA CAFE BAR

PLOČA STOLA JE PROIZVEDENA U KOMBINACIJI MASIVA HRASTA I FURNIRA HRASTA.
NOGE SU IZRADJENE OD MASIVA HRASTA.
DIMENZIJE STOLA 50 X 80 X 75 CM.
SVI MATERIJALI I BOJE PO IZBORU I ODOBRENJU PROJEKTANTA.

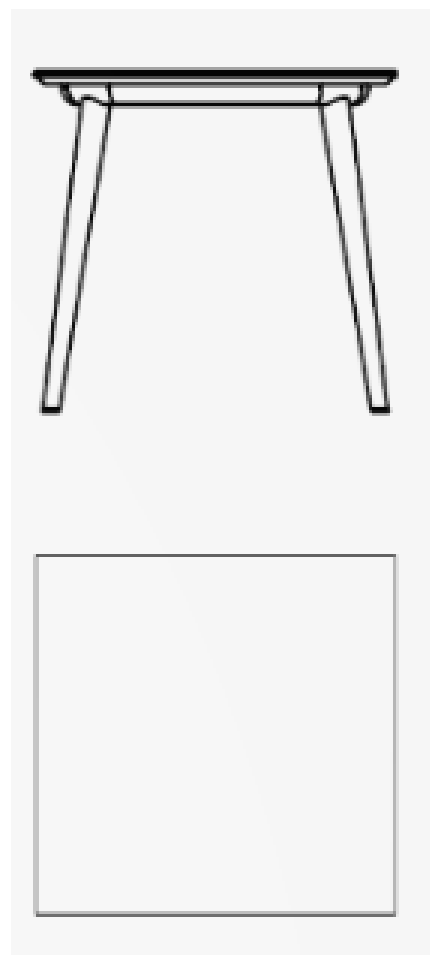

NAPOMENA:

Prije izrade pozicije sve mjere obavezno kontrolisati na licu mjesta.
Izvodjač je u obavezi da prije izrade pozicija uradi sve radioničke
detalje i iste dostavi glavnom projektantu na uvid i saglasnost.
Svi materijali i boje po izboru i odobrenje projektanta.

PROJEKTANT:



AGENCIJA ZA
PROJEKTOVANJE
I RAZVOJ

DOO „Agencija za projektovanje i razvoj“

OBJEKAT:

POSLOVNI OBJEKAT-TRŽNICA

PRILOG:

PROJEKAT NAMJEŠTAJA I OPREMANJA

INVESTITOR:

OPŠTINA ROŽAJE

OZNAKA POZICIJE:	2 SPRAT:		UKUPNO:	JED. CIJENA:	UKUPNA CIJENA:
5	KOMADA:	34	34	150	5.100

OPIS:	RADNA STOLICA
	RADNA STOLICA SA UZGLAVLJEM. VISOK ERGONOMSKI OBLIKOVAN NASLON SA PODESIVIM NASLONOM ZA GLAVU. MEHANIZAM ZA PODEŠAVANJE STOLICE PO VISINI. SINHRONI MEHANIZAM ZA PODEŠAVANJE NASLONA U NEKOLIKO RAZLIČITIH POLOŽAJA. PODEŠAVANJE SJEDIŠTA PO DUBINI. SIVI PVC RUKONASLONI. EKO KOŽA U SIVOJ BOJI. DIMENZIJE: 70 X 70 X 94-114 CM.



NAPOMENA:

Prije izrade pozicije sve mjere obavezno kontrolisati na licu mjesta.
Izvođač je u obavezi da prije izrade pozicija uradi sve radioničke
detalje i iste dostavi glavnom projektantu na uvid i saglasnost.
Svi materijali i boje po izboru i odobrenje projektanta.

PROJEKTANT:

AGENCIJA ZA
PROJEKTOVANJE
I RAZVOJ

DOO „Agencija za projektovanje i razvoj“

OBJEKAT:

POSLOVNI OBJEKAT-TRŽNICA

PRILOG:

PROJEKAT NAMJEŠTAJA I OPREMANJA

INVESTITOR:

OPŠTINA ROŽAJE

OZNAKA POZICIJE:	2 SPRAT:		UKUPNO:	JED. CIJENA:	UKUPNA CIJENA:
6	KOMADA:	10	10	545	5.450

OPIS:

RADNI STO SA DODATKOM

PLOČA IZRADJENA OD MEDIJAPANA DEBLJINE 25MM SA OBORENIM IVICAMA. VIDLJIVI DIO (RADNA POVRŠINA) JE OBLOŽENA 3D FOLIJOM U DEKORU LJEŠNIKA, DOK JE DIO KOJI SE NE VIDI OBLOŽEN MELAMINSKOM FOLIJOM I IDENTIČNOM DEKORU. NA OBODU PLOČE NALAZI SE INOKSNA SIVA LAJSNA UGRADJENA METODOM FALCOVANJA. ISPOD PLOČE STOLA JE METALNA KONSTRUKCIJA IZRADJENA OD CIJEVI PRAVOUGAONOG POPREČNOG PRESJEKA 50 X 25 MM SA DEBLJINOM ZIDA OD 1.5 MM TRETIRANA PRAŠKASTO NANESENIM NERDJAJUĆIM ČELIKOM. NOGE SE MOGU NIVELISATI PODESIVIM STOPICAMA.

DIMENZIJE: 180 X 70 X 75 CM.



NAPOMENA:

Prije izrade pozicije sve mjere obavezno kontrolisati na licu mjesta. Izvodjač je u obavezi da prije izrade pozicija uradi sve radioničke detalje i iste dostavi glavnom projektantu na uvid i saglasnost. Svi materijali i boje po izboru i odobrenje projektanta.

PROJEKTANT:



AGENCIJA ZA
PROJEKTOVANJE
I RAZVOJ

DOO „Agencija za projektovanje i razvoj“

OBJEKAT:

POSLOVNI OBJEKAT-TRŽNICA

PRILOG:

PROJEKAT NAMJEŠTAJA I OPREMANJA

INVESTITOR:

OPŠTINA ROŽAJE

OZNAKA POZICIJE:	2 SPRAT:		UKUPNO:	JED. CIJENA:	UKUPNA CIJENA:
7	KOMADA:	2	2	600	1.200

OPIS:

RADNI STO

PLOČA IZRADJENA OD MEDIJAPANA DEBLJINE 25MM SA OBORENIM IVICAMA. VIDLJIVI DIO (RADNA POVRŠINA) JE OBLOŽENA 3D FOLIJOM U DEKORU LJEŠNIKA, DOK JE DIO KOJI SE NE VIDI OBLOŽEN MELAMINSKOM FOLIJOM I IDENTIČNOM DEKORU. NA OBODU PLOČE NALAZI SE INOKSNA SIVA LAJSNA UGRADJENA METODOM FALCOVANJA. ISPOD PLOČE STOLA JE METALNA KONSTRUKCIJA IZRADJENA OD CIJEVI PRAVOUGAONOG POPREČNOG PRESJEKA 50 X 25 MM SA DEBLJINOM ZIDA OD 1.5 MM TRETIRANA PRAŠKASTO NANESENIM NERDJAJUĆIM ČELIKOM. NOGE SE MOGU NIVELISATI PODESIVIM STOPICAMA.
DIMENZIJE: 170 X 90 X 75 CM.



NAPOMENA:

Prije izrade pozicije sve mjere obavezno kontrolisati na licu mjesta. Izvodjač je u obavezi da prije izrade pozicija uradi sve radioničke detalje i iste dostavi glavnom projektantu na uvid i saglasnost. Svi materijali i boje po izboru i odobrenje projektanta.

PROJEKTANT:

AGENCIJA ZA
PROJEKTOVANJE
I RAZVOJ

DOO „Agencija za projektovanje i razvoj“

OBJEKAT:

POSLOVNI OBJEKAT-TRŽNICA

PRILOG:

PROJEKAT NAMJEŠTAJA I OPREMANJA

INVESTITOR:


OPŠTINA ROŽAJE

OZNAKA POZICIJE:	2 SPRAT:		UKUPNO:	JED. CIJENA:	UKUPNA CIJENA:
8	KOMADA:	2	2	250	1.000

OPIS:

RADNA STOLICA

KONSTRUKCIJA NA SANKE SA INTEGRISANIM RUKONASLONIMA OD PUNOG DRVETA U DEKORU ORAHA ILI RUŽINOGR DRVETA. KONSTRUKCIJA SJEDIŠTA I NASLONA ERGONOMSKI OBLIKOVANA I IZRADJENA JE IZ JEDNOG KOMADA PRESOVANE ŠPERPLOČE KOJA JE OBLOŽENA NEZAPALJIVIM SUNDJEROM I TAPACIRANA KOŽOM VRHUNSKOG KVALITETA.
DIMENZIJE: 67 X 62 X 92 CM.

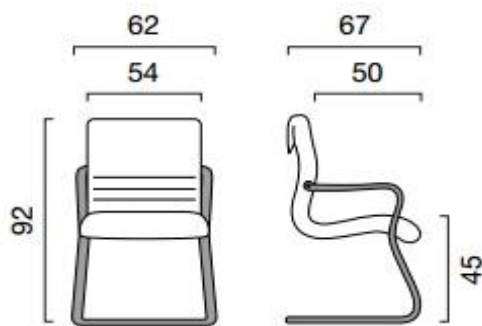

NAPOMENA:

Prije izrade pozicije sve mjere obavezno kontrolisati na licu mjesta. Izvodjač je u obavezi da prije izrade pozicija uradi sve radioničke detalje i iste dostavi glavnom projektantu na uvid i saglasnost. Svi materijali i boje po izboru i odobrenje projektanta.

PROJEKTANT:



AGENCIJA ZA
PROJEKTOVANJE
I RAZVOJ

DOO „Agencija za projektovanje i razvoj“

OBJEKAT:

POSLOVNI OBJEKAT-TRŽNICA

PRILOG:

PROJEKAT NAMJEŠTAJA I OPREMANJA

INVESTITOR:

OPŠTINA ROŽAJE

OZNAKA
POZICIJE:

9

2 SPRAT:

UKUPNO:

JED. CIJENA:

UKUPNA CIJENA:

KOMADA:

4

4

350

1.400

OPIS:

CLUB STO ZA STUDIO

CLUB STO U KOMBINACIJI METALA I DRVETA. KAROSERIJA JE NAPRAVLJENA OD MASIVNOG DRVETA HRASTA, DOK SU NOGARI NAPRAVLJENI OD CRNOG GVOŽDJA, ELEGANTNO SU RAZVUČENI I FORMIRAJU MODERAN KONTRAST PLOČI OD PUNOG DRVETA.
DIMENZIJE STOLA 100 X 80 X 40 CM.



NAPOMENA:

Prije izrade pozicije sve mjere obavezno kontrolisati na licu mjesta. Izvodjač je u obavezi da prije izrade pozicija uradi sve radioničke detalje i iste dostavi glavnom projektantu na uvid i saglasnost. Svi materijali i boje po izboru i odobrenje projektanta.

PROJEKTANT:



AGENCIJA ZA
PROJEKTOVANJE
I RAZVOJ

DOO „Agencija za projektovanje i razvoj“

OBJEKAT:

POSLOVNI OBJEKAT-TRŽNICA

PRILOG:

PROJEKAT NAMJEŠTAJA I OPREMANJA

INVESTITOR:

OPŠTINA ROŽAJE

OZNAKA
POZICIJE:

10

2 SPRAT:

UKUPNO:

JED. CIJENA:

UKUPNA CIJENA:

KOMADA:

4

4


450

1.800

OPIS:

TROSED SOFA ZA STUDIO

IZRADJEN OD KOMBINACIJE PRAVOG DRVETA EUKALIPTUSA I BARŠUNASTE POVRŠINE U SIVOJ BOJI, UDOBNA ZAHVALJUJUĆI UNUTRAŠNOSTI OD MEKANE PENE. OKRUGLE NOGE U CRNOJ BOJI, VISINE 16 CM. DIMENZIJE: 196 X 90 X 90 CM.

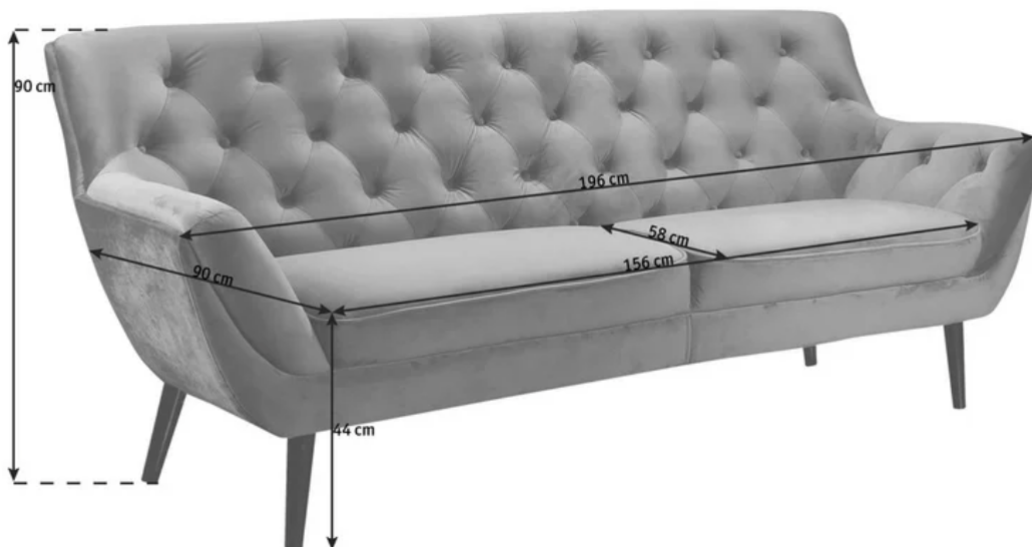

NAPOMENA:

Prije izrade pozicije sve mjere obavezno kontrolisati na licu mjesta. Izvodjač je u obavezi da prije izrade pozicija uradi sve radioničke detalje i iste dostavi glavnom projektantu na uvid i saglasnost. Svi materijali i boje po izboru i odobrenje projektanta.

PROJEKTANT:



AGENCIJA ZA
PROJEKTOVANJE
I RAZVOJ

DOO „Agencija za projektovanje i razvoj“

OBJEKAT:

POSLOVNI OBJEKAT-TRŽNICA

PRILOG:

PROJEKAT NAMJEŠTAJA I OPREMANJA

INVESTITOR:

OPŠTINA ROŽAJE

OZNAKA POZICIJE:	2 SPRAT:		UKUPNO:	JED. CIJENA:	UKUPNA CIJENA:
	11	KOMADA:	2	250	500

OPIS:

FOTELJA

IZRADJENA OD KOMBINACIJE PRAVOG DRVETA EUKALIPTUSA I BARŠUNASTE POVRŠINE U ZELENOJ ILI SIVOJ BOJI, UDOBNA ZAHVALJUJUĆI UNUTRAŠNOSTI OD MEKANE PENE. OKRUGLE NOGE U CRNOJ BOJI, VISINE 16 CM.
DIMENZIJE: 90 X 90 X 90 CM.



NAPOMENA:

Prije izrade pozicije sve mjere obavezno kontrolisati na licu mjesta. Izvođač je u obavezi da prije izrade pozicija uradi sve radioničke detalje i iste dostavi glavnom projektantu na uvid i saglasnost. Svi materijali i boje po izboru i odobrenje projektanta.

PROJEKTANT:



AGENCIJA ZA
PROJEKTOVANJE
I RAZVOJ

DOO „Agencija za projektovanje i razvoj“

OBJEKAT:

POSLOVNI OBJEKAT-TRŽNICA

PRILOG:

PROJEKAT NAMJEŠTAJA I OPREMANJA

INVESTITOR:

OPŠTINA ROŽAJE

OZNAKA POZICIJE:	2 SPRAT:		UKUPNO:	JED. CIJENA:	UKUPNA CIJENA:
	KOMADA:	1	1	150	150

OPIS:

CLUB STO

CLUB STO U KOMBINACIJI STAKLA OVALNOG OBLIKA I METALA U CRNOJ BOJI.
DIMENZIJE STOLA 60 X 45 X 40 CM.



NAPOMENA:

Prije izrade pozicije sve mjere obavezno kontrolisati na licu mjesta.
Izvodjač je u obavezi da prije izrade pozicija uradi sve radioničke
detalje i iste dostavi glavnom projektantu na uvid i saglasnost.
Svi materijali i boje po izboru i odobrenje projektanta.

PROJEKTANT:

AGENCIJA ZA
PROJEKTOVANJE
I RAZVOJ

DOO „Agencija za projektovanje i razvoj“

OBJEKAT:

POSLOVNI OBJEKAT-TRŽNICA

PRILOG:

PROJEKAT NAMJEŠTAJA I OPREMANJA

INVESTITOR:

OPŠTINA ROŽAJE

OZNAKA
POZICIJE:**13**

2 SPRAT:

UKUPNO:

JED. CIJENA:

UKUPNA CIJENA:

KOMADA:

17

17

250

4.250

OPIS:

KANCELARISJKI DVODJELNI PLAKAR

PLAKAR JE OD UNIVERA U BIJELOJ BOJI, SA OKVIRIMA OD UNIVERA U BOJI HRASTA.
SVE IVICE SU OBRUBLJENE ABS KANTOM, U ISTOJ BOJI.


RUČKE NA VRATIMA ERGONOMSKI OBLIKOVANE, AL POLIRANI.

PRI SPAJANJU VRATA S KORPUSOM KORISTE SE NAJKVALITETNIJI OKOVI I SPOJNICE.

SVE IVICE MORAJU BITI ZAobljene.

POVRŠINSKA OBRADA POLIURETAN LAK VISOKOG SJAJA.

DIMENZIJE 110 X 40 X 260CM

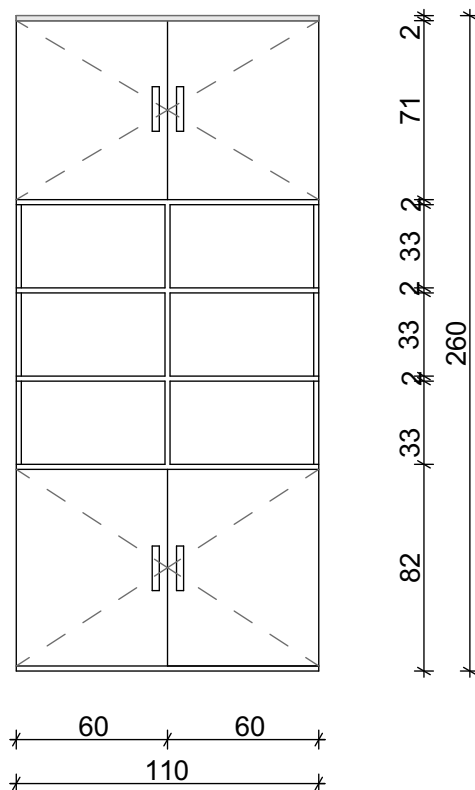

NAPOMENA:

Prije izrade pozicije sve mjere obavezno kontrolisati na licu mjesta.
Izvodjač je u obavezi da prije izrade pozicija uradi sve radioničke
detalje i iste dostavi glavnom projektantu na uvid i saglasnost.
Svi materijali i boje po izboru i odobrenje projektanta.

PROJEKTANT:



AGENCIJA ZA
PROJEKTOVANJE
I RAZVOJ

DOO „Agencija za projektovanje i razvoj“

OBJEKAT:

POSLOVNI OBJEKAT-TRŽNICA

PRILOG:

PROJEKAT NAMJEŠTAJA I OPREMANJA

INVESTITOR:

OPŠTINA ROŽAJE

OZNAKA
POZICIJE:

14

2 SPRAT:

UKUPNO:

JED. CIJENA:

UKUPNA CIJENA:

KOMADA:

9

9

80

720

OPIS:

ČIVILUK ZA ODLAGANJE GARDEROBE

ČIVILUK ZA ODLAGANJE GARDEROBE SADRŽI JEDNU POLICU, PET KAČILICA I JEDNU GARDEROBNU ŠIPKU. LEDJA ČIVILUKA DEBLJINE 18 MM IZRADJENA SU OD UNIVERA U KOMBINACIJI BIJELOG DRVO DEKORA I DEKORA HRASTA.

POLICA ČIVILUKA JE OD UNIVERA DEBLJINE 25MM.

OPREMLJEN JE OKOVOM ZA KAČENJE.

DIMENZIJE 50 X 30 X 260 CM.



NAPOMENA:

Prije izrade pozicije sve mjere obavezno kontrolisati na licu mjesta. Izvodjač je u obavezi da prije izrade pozicija uradi sve radioničke detalje i iste dostavi glavnom projektantu na uvid i saglasnost. Svi materijali i boje po izboru i odobrenje projektanta.

PROJEKTANT:

AGENCIJA ZA
PROJEKTOVANJE
I RAZVOJ

DOO „Agencija za projektovanje i razvoj“

OBJEKAT:

POSLOVNI OBJEKAT-TRŽNICA

PRILOG:

PROJEKAT NAMJEŠTAJA I OPREMANJA

INVESTITOR:

OPŠTINA ROŽAJE

OZNAKA
POZICIJE:**15**

2 SPRAT:

UKUPNO:

JED. CIJENA:

UKUPNA CIJENA:

KOMADA:

1

1

500

500

OPIS:

KONFERENCIJSKI STO-DIREKTOR

PLOČA IZRADJENA OD MEDIJAPANA DEBLJINE 25MM SA OBORENIM IVICAMA. VIDLJIVI DIO (RADNA POVRŠINA) JE OBLOŽENA 3D FOLIJOM U DEKORU LJEŠNIKA, DOK JE DIO KOJI SE NE VIDI OBLOŽEN MELAMINSKOM FOLIJOM I IDENTIČNOM DEKORU. NA OBODU PLOČE NALAZI SE INOKSNA SIVA LAJSNA UGRADJENA METODOM FALCOVANJA. ISPOD PLOČE STOLA JE METALNA KONSTRUKCIJA IZRADJENA OD CIJEVI PRAVOUGAONOG POPREČNOG PRESJEKA 50 X 25 MM SA DEBLJINOM ZIDA OD 1.5 MM TRETIRANA PRAŠKASTO NANESENIM NERDJAJUĆIM ČELIKOM. NOGE SE MOGU NIVELISATI PODESIVIM STOPICAMA. DIMENZIJE 240 X 80 X 75 CM.



NAPOMENA:

Prije izrade pozicije sve mjere obavezno kontrolisati na licu mjesta. Izvodjač je u obavezi da prije izrade pozicija uradi sve radioničke detalje i iste dostavi glavnom projektantu na uvid i saglasnost. Svi materijali i boje po izboru i odobrenje projektanta.

PROJEKTANT:

AGENCIJA ZA
PROJEKTOVANJE
I RAZVOJ

DOO „Agencija za projektovanje i razvoj“

OBJEKAT:

POSLOVNI OBJEKAT-TRŽNICA

PRILOG:

PROJEKAT NAMJEŠTAJA I OPREMANJA

INVESTITOR:


OPŠTINA ROŽAJE

OZNAKA POZICIJE:	2 SPRAT:		UKUPNO:	JED. CIJENA:	UKUPNA CIJENA:
16	KOMADA:	1	1	1500	1500

OPIS:

KONFERENCIJSKI STO

PLOČA IZRADJENA OD MEDIJAPANA DEBLJINE 25MM SA OBORENIM IVICAMA. VIDLJIVI DIO (RADNA POVRŠINA) JE OBLOŽENA 3D FOLIJOM U DEKORU LJEŠNIKA, DOK JE DIO KOJI SE NE VIDI OBLOŽEN MELAMINSKOM FOLIJOM I IDENTIČNOM DEKORU. NA OBODU PLOČE NALAZI SE INOKSNA SIVA LAJSNA UGRADJENA METODOM FALCOVANJA. ISPOD PLOČE STOLA JE METALNA KONSTRUKCIJA IZRADJENA OD CIJEVI PRAVOUGAONOG POPREČNOG PRESJEKA 50 X 25 MM SA DEBLJINOM ZIDA OD 1.5 MM TRETIRANA PRAŠKASTO NANESENIM NERDJAJUĆIM ČELIKOM. NOGE SE MOGU NIVELISATI PODESIVIM STOPICAMA. DIMENZIJE 400 X 120 X 75 CM.

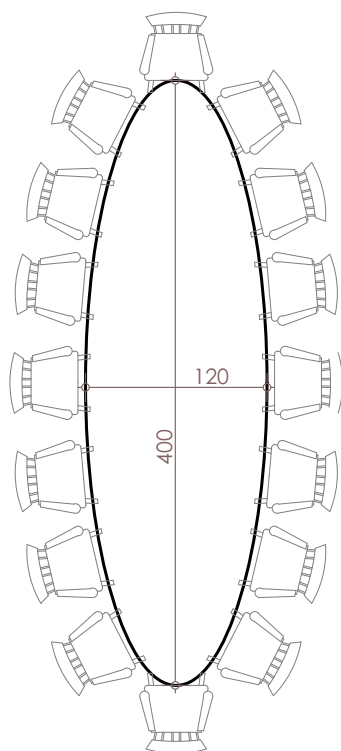

NAPOMENA:

Prije izrade pozicije sve mjere obavezno kontrolisati na licu mjesta. Izvodjač je u obavezi da prije izrade pozicija uradi sve radioničke detalje i iste dostavi glavnom projektantu na uvid i saglasnost. Svi materijali i boje po izboru i odobrenje projektanta.

PROJEKTANT:



AGENCIJA ZA
PROJEKTOVANJE
I RAZVOJ

DOO „Agencija za projektovanje i razvoj“

OBJEKAT:

POSLOVNI OBJEKAT-TRŽNICA

PRILOG:

PROJEKAT NAMJEŠTAJA I OPREMANJA

INVESTITOR:

OPŠTINA ROŽAJE

OZNAKA POZICIJE:	2 SPRAT:		UKUPNO:	JED. CIJENA:	UKUPNA CIJENA:
	17	KOMADA:	16	500	8000

OPIS:

KONFERENCIJSKA FOTELJA

BAZA SA PET KRAKA SA ČELIČNOM NOSEĆOM KONSTRUKCIJOM OBLOŽENOM PUNIM DRVETOM SA FINIŠOM LJEŠNIKA. KONSTRUKCIJA SJEDIŠTA I NASLONA ERGONOMSKI OBLIKOVANA I IZRADJENA JE IZ JEDNOG KOMADA PRESOVANE ŠPERPLOČE KOJA JE OBLOŽENA NEZAPALJIVIM SUNDJEROM I TAPACIRANA KOŽOM VRHUNSKOG KVALITETA. RUKONASLONI SU FIKSNI I IZRADJENI OD PUNOG DRVETA OBLIKOVANOG ZA TAKOZVANI LAKAT-ODMOR RUKU. MEHANIZAM MULTIBLOK. DEKOR RUKONASLONA LJEŠNIK. DIMENZIJE 50 X 55 X 115-122 CM.



NAPOMENA:

Prije izrade pozicije sve mjere obavezno kontrolisati na licu mjesta. Izvodjač je u obavezi da prije izrade pozicija uradi sve radioničke detalje i iste dostavi glavnom projektantu na uvid i saglasnost. Svi materijali i boje po izboru i odobrenje projektanta.

PROJEKTANT:



AGENCIJA ZA
PROJEKTOVANJE
I RAZVOJ

DOO „Agencija za projektovanje i razvoj“

OBJEKAT:

POSLOVNI OBJEKAT-TRŽNICA

PRILOG:

PROJEKAT NAMJEŠTAJA I OPREMANJA

INVESTITOR:

OPŠTINA ROŽAJE

OZNAKA
POZICIJE:

18

2 SPRAT:

UKUPNO:

JED. CIJENA:

UKUPNA CIJENA:

KOMADA:

14

14

30

420

OPIS:

KORPA ZA OTPATKE

METALNA, PERFORIRANA.
DIMENZIJE Ø300 MM.



NAPOMENA:

Prije izrade pozicije sve mjere obavezno kontrolisati na licu mjesta.
Izvodjač je u obavezi da prije izrade pozicija uradi sve radioničke
detalje i iste dostavi glavnom projektantu na uvid i saglasnost.
Svi materijali i boje po izboru i odobrenje projektanta.

PROJEKTANT:



AGENCIJA ZA
PROJEKTOVANJE
I RAZVOJ

DOO „Agencija za projektovanje i razvoj“

OBJEKAT:

POSLOVNI OBJEKAT-TRŽNICA

PRILOG:

PROJEKAT NAMJEŠTAJA I OPREMANJA

INVESTITOR:

OPŠTINA ROŽAJE

OZNAKA POZICIJE:	2 SPRAT:		UKUPNO:	JED. CIJENA:	UKUPNA CIJENA:
	19	KOMADA: 10	10	30	300

OPIS:

FIKSNI TELEFON

FIKSNI TELEFON VTECH SINUS 205.



NAPOMENA:

Prije izrade pozicije sve mjere obavezno kontrolisati na licu mjesta.
Izvodjač je u obavezi da prije izrade pozicija uradi sve radioničke
detalje i iste dostavi glavnom projektantu na uvid i saglasnost.
Svi materijali i boje po izboru i odobrenje projektanta.

PROJEKTANT:



AGENCIJA ZA
PROJEKTOVANJE
I RAZVOJ

DOO „Agencija za projektovanje i razvoj“

OBJEKAT:

POSLOVNI OBJEKAT-TRŽNICA

PRILOG:

PROJEKAT NAMJEŠTAJA I OPREMANJA

INVESTITOR:

OPŠTINA ROŽAJE

OZNAKA POZICIJE:	2 SPRAT:		UKUPNO:	JED. CIJENA:	UKUPNA CIJENA:
20	KOMADA:	11	11	550	6050

OPIS:

RAČUNAR

CHIPSET: INTEL H61 EXPRESS
 PROCESOR: I3 PROCESSOR (3.30 GHZ 3M CACHE)
 MEMORIJA: 2GB DDR SDRAM, 1333 MHZ HARD DD
 SATA 500 GB (7200RPM)
 MREŽA: INTEGRATED
 GRAFIKA: INTEGRATED 1 GB DDR3
 MONITOR: 20" (50,8 CM)
 WIDESCREEN LCD
 MONITOR INTEGRATED DIGITAL MEDIA
 READER DODACI: MIŠ-TASTATURA



NAPOMENA:

Prije izrade pozicije sve mjere obavezno kontrolisati na licu mjesta.
 Izvodjač je u obavezi da prije izrade pozicija uradi sve radioničke
 detalje i iste dostavi glavnom projektantu na uvid i saglasnost.
 Svi materijali i boje po izboru i odobrenje projektanta.

PROJEKTANT:



AGENCIJA ZA
PROJEKTOVANJE
I RAZVOJ

DOO „Agencija za projektovanje i razvoj“

OBJEKAT:

POSLOVNI OBJEKAT-TRŽNICA

PRILOG:

PROJEKAT NAMJEŠTAJA I OPREMANJA

INVESTITOR:

OPŠTINA ROŽAJE

OZNAKA
POZICIJE:

21

2 SPRAT:

KOMADA:

10

UKUPNO:

10

JED. CIJENA:

180

UKUPNA CIJENA:

1800

OPIS:

LASERSKI ŠTAMPAČ

BRZINA ŠTAMPE: 18PPM

REZOLUCIJA: 600DPI

MJESEČNI OBIM ŠTAMPE: DO 5000 STRANA

KAPACITET ULAZA: 150 STRANA

MEMORIJA: 8MB

POVEZIVANJE: USB, WIFI 802.11 B/G

POTROŠNI MATERIJAL: CE285A 1600 STRANA
(1130166)



NAPOMENA:

Prije izrade pozicije sve mjere obavezno kontrolisati na licu mjesta.
Izvodjač je u obavezi da prije izrade pozicija uradi sve radioničke
detalje i iste dostavi glavnom projektantu na uvid i saglasnost.
Svi materijali i boje po izboru i odobrenje projektanta.

PROJEKTANT:



AGENCIJA ZA
PROJEKTOVANJE
I RAZVOJ

DOO „Agencija za projektovanje i razvoj“

OBJEKAT:

POSLOVNI OBJEKAT-TRŽNICA

PRIOLOG:

PROJEKAT NAMJEŠTAJA I OPREMANJA

INVESTITOR:

OPŠTINA ROŽAJE

OZNAKA POZICIJE:	1 SPRAT:		UKUPNO:	JED. CIJENA:	UKUPNA CIJENA:
	KOMADA:	20	40	80	1.600

OPIS:

STOLICA ZA ROBNU PIJACU

METALNA KONSTRUKCIJA NA SANKE KRUŽNOG POPREČNOG PRESJEKA, HROMIRANA.
KONSTRUKCIJA SJEDIŠTA I NASLONA IZ JEDNOG KOMADA ŠKOLJKE DRVENE
OBLOŽENE SUNDJEROM I TAPACIRANE KOŽOM U CRNOJ BOJI.
DIMENZIJE 50 X 55 X 115CM.



NAPOMENA:

Prije izrade pozicije sve mjere obavezno kontrolisati na licu mjesta.
Izvodjač je u obavezi da prije izrade pozicija uradi sve radioničke
detalje i iste dostavi glavnom projektantu na uvid i saglasnost.
Svi materijali i boje po izboru i odobrenje projektanta.

PROJEKTANT:

AGENCIJA ZA
PROJEKTOVANJE
I RAZVOJ

DOO „Agencija za projektovanje i razvoj“

OBJEKAT:

POSLOVNI OBJEKAT-TRŽNICA

PRILOG:

PROJEKAT NAMJEŠTAJA I OPREMANJA

INVESTITOR:

OPŠTINA ROŽAJE

OZNAKA
POZICIJE:**23**

1 SPRAT:

KOMADA:

1

UKUPNO M²:13.6 M²

JED. CIJENA:

300


UKUPNA CIJENA:

4080

OPIS:

KUHINJA ZA CAFFE BAR

KUHINJA U KOMBINACIJI METALA I DRVETA. KUHINJA JE NAPRAVLJENA OD MASIVNOG DRVETA HRASTA, DOK SU RUČKE OD CRNOG GVOŽDJA.
PLOČA IZRADJENA OD MEDIJAPANA DEBLJINE 25MM.
DIMEZIJE PREMA SKICI.

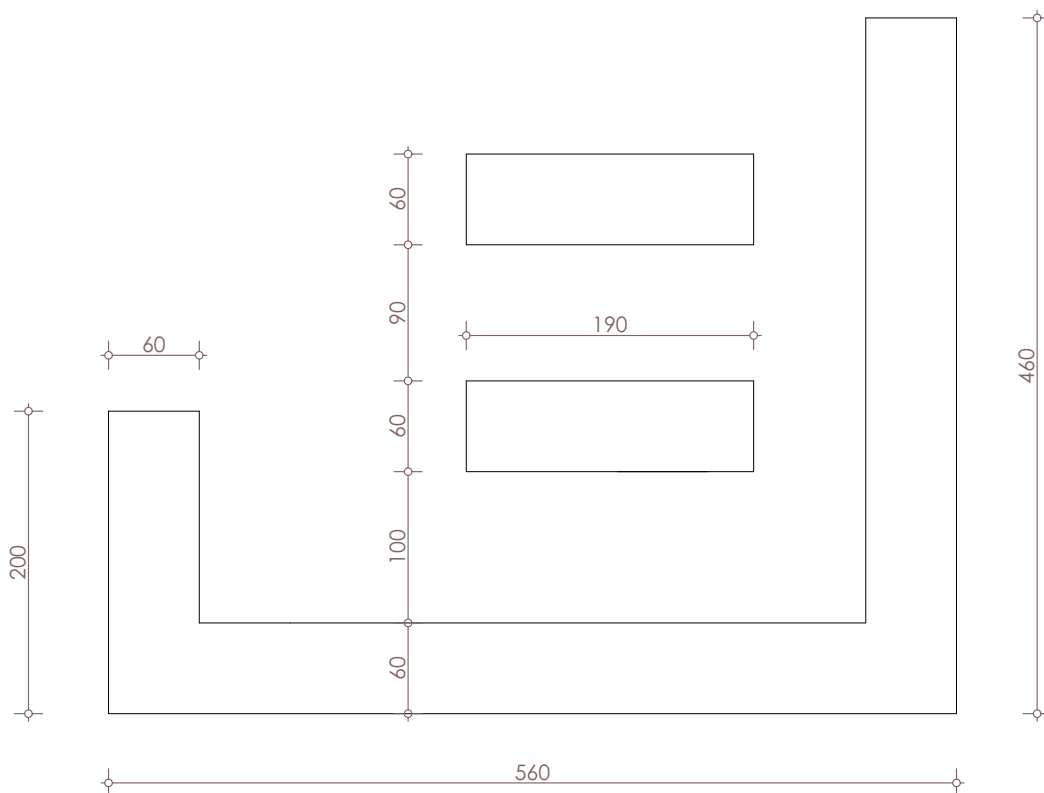

NAPOMENA:

Prije izrade pozicije sve mjere obavezno kontrolisati na licu mjesta.
Izvodjač je u obavezi da prije izrade pozicija uradi sve radioničke
detalje i iste dostavi glavnom projektantu na uvid i saglasnost.
Svi materijali i boje po izboru i odobrenje projektanta.

PROJEKTANT:



AGENCIJA ZA
PROJEKTOVANJE
I RAZVOJ

DOO „Agencija za projektovanje i razvoj“

OBJEKAT:

POSLOVNI OBJEKAT-TRŽNICA

PRILOG:

PROJEKAT NAMJEŠTAJA I OPREMANJA

INVESTITOR:

OPŠTINA ROŽAJE

OZNAKA POZICIJE:	PRIZEMLJE	1 SPRAT	2 SPRAT	UKUPNO:	JED. CIJENA:	UKUPNA CIJENA:
24	1	1	1	3	300	900

OPIS:

WC SOLJA ZA OSI

NABAVKA, TRANSPORT I UGRADNJA WC SOLJE I SETA, KOJI IDE KAO PRATEĆI
SADRŽAJ WC ŠOLJE ZA OSI. PORED WC ŠOLJE, U SETU IDE RUKOHVAT KAO I
DRŽAČ TOALET PAPIRA PRILAGODJEN ZA OSI.
DIMENZIJE 70 X 35 CM.



NAPOMENA:

Prije izrade pozicije sve mjere obavezno kontrolisati na licu mjesta.
Izvodjač je u obavezi da prije izrade pozicija uradi sve radioničke
detalje i iste dostavi glavnom projektantu na uvid i saglasnost.
Svi materijali i boje po izboru i odobrenje projektanta.

PROJEKTANT:



AGENCIJA ZA
PROJEKTOVANJE
I RAZVOJ

DOO „Agencija za projektovanje i razvoj“

OBJEKAT:

POSLOVNI OBJEKAT-TRŽNICA

PRILOG:

PROJEKAT NAMJEŠTAJA I OPREMANJA

INVESTITOR:

OPŠTINA ROŽAJE

OZNAKA POZICIJE:	PRIZEMLJE	1 SPRAT	2 SPRAT	UKUPNO:	JED. CIJENA:	UKUPNA CIJENA:
25	1	1	1	3	250	750

OPIS:

UMIVAONIK ZA OSI

NABAVKA, TRANSPORT I UGRADNJA UMIVAONIKA PRILAGODJENOG ZA OSI.
DIMENZIJE 60 X 50 CM.



NAPOMENA:

Prije izrade pozicije sve mjere obavezno kontrolisati na licu mjesta.
Izvodjač je u obavezi da prije izrade pozicija uradi sve radioničke
detalje i iste dostavi glavnom projektantu na uvid i saglasnost.
Svi materijali i boje po izboru i odobrenje projektanta.

PROJEKTANT:

AGENCIJA ZA
PROJEKTOVANJE
I RAZVOJ

DOO „Agencija za projektovanje i razvoj“

OBJEKAT:

POSLOVNI OBJEKAT-TRŽNICA

PRILOG:

PROJEKAT NAMJEŠTAJA I OPREMANJA

INVESTITOR:

OPŠTINA ROŽAJE

OZNAKA POZICIJE:	PRIZEMLJE	1 SPRAT	2 SPRAT	UKUPNO:	JED. CIJENA:	UKUPNA CIJENA:
26	1	7	8	16	150	2400

OPIS:

WC ŠOLJA

Nabavka i montaža keramičke konzolne WC šolje, model Ines. U zid ugraditi dovodnu cijev prečnika 5/4" za ispiranje vodom i plastične cijevne elemente Ø110 mm na priključak kanalizacione mreže. Formirati u podu i na zidu kanale i postaviti metalni nosač WC šolje, po uputstvu proizvođača. Na završnu obradu poda i zida postaviti i pričvrstiti solju zavrtnjima M12 uz prethodno postavljanje gumene manžete ispirne cijevi i odgovarajućeg plastičnog WC cijevnog priključka sa rebrastim gumenim uloškom. Postaviti vodokotlić i poklopac za solju od medijapana ili punog drveta, po izboru projektanta.



NAPOMENA:

Prije izrade pozicije sve mjere obavezno kontrolisati na licu mjesta. Izvodjač je u obavezi da prije izrade pozicija uradi sve radioničke detalje i iste dostavi glavnom projektantu na uvid i saglasnost. Svi materijali i boje po izboru i odobrenje projektanta.

PROJEKTANT:



AGENCIJA ZA
PROJEKTOVANJE
I RAZVOJ

DOO „Agencija za projektovanje i razvoj“

OBJEKAT:

POSLOVNI OBJEKAT-TRŽNICA

PRILOG:

PROJEKAT NAMJEŠTAJA I OPREMANJA

INVESTITOR:

OPŠTINA ROŽAJE

OZNAKA POZICIJE:	PRIZEMLJE	1 SPRAT	2 SPRAT	UKUPNO:	JED. CIJENA:	UKUPNA CIJENA:
27	2	7	6	15	150	2250

OPIS:

UMIVAONIK

Nabavka, transport i montaža umivaonika od sanitarne keramike "A" klase sa jednoručnom ubodnom baterijom i svom pripadajućom opremom u svemu prema uputstvu proizvođača.



NAPOMENA:

Prije izrade pozicije sve mjere obavezno kontrolisati na licu mjesta. Izvodjač je u obavezi da prije izrade pozicija uradi sve radioničke detalje i iste dostavi glavnom projektantu na uvid i saglasnost. Svi materijali i boje po izboru i odobrenje projektanta.

PROJEKTANT:

AGENCIJA ZA
PROJEKTOVANJE
I RAZVOJ

DOO „Agencija za projektovanje i razvoj“

OBJEKAT:

POSLOVNI OBJEKAT-TRŽNICA

PRILOG:

PROJEKAT NAMJEŠTAJA I OPREMANJA

INVESTITOR:

OPŠTINA ROŽAJE

OZNAKA POZICIJE:	PRIZEMLJE/1 SPRAT/2 SPRAT		UKUPNO:	JED. CIJENA:	UKUPNA CIJENA:
28	KOMADA:	1	1	27.865	27.865

OPIS:	PUTNIČKI LIFT NABAVKA, TRANSPORT I UGRADNJA PUTNIČKOG LIFTA, TAČNIJE ELEKTRIČNOG LIFTOVSKOG POSTROJENJA ZA PUTNIČKI LIFT SA SVOM PRATEĆOM OPREMOM. DIMENZIJA 3.20 X 1.80M.
-------	---

1	Vrsta i namjena	ELEKTRIČNI PUTNIČKI
2	Broj kom	1 kom
3	Nosivost	630kg/8 osoba
4	Ukupna visina	13.5m
5	Brzina vožnje	1m/s
6	Broj stanica	3(0,1,2)
7	Broj ulaza u kabinu	3(0,1,2)
8	Vozno okno	Betonska izvedba
9	Dimenzije voznog okna	3200mmx1800mm
10	Položaj mašinske prostorije	Bez mašinske prostorije, pogon u vrhu okna
11	Vrsta pogona	Električni reduktorski sa VVVF regulacijom, 1:1, UPS za spuštanje u stanicu u slučaju nestanka el.energije
12	Električni priključak	3x400V, 50Hz
13	Vrsta Upravljanja	Mikroprocesorski sabirni sistem simplex
14	Signalizacija	Potvrda prijema komande, alarm, nužna rasvjeta, zvučni signal preopterećenja
15	Vrata voznog okna	Dimenzije 900x2000mm, automatska, Epoxy RAL 7035
16	Vrata kabine	Automatska teleskopska, 900x2000mm, INOX
17	Kabina lifta	Dimenzije 1400x2400x2300mm, Konstrukcija izrađena od profilisanog lima, zaštićena i ofarbana. Unutrašnja strana kabine profilisani INOX limovi. Ogledalo, rukohvat. Spušteni Plafon sa ugrađenom rasvjetom. Pod kabine guma. Ventilacija kabine. Panik rasvjeta.
18	Tastatura i ostali podaci u kabini	Panel ploča ugrađena u stranicu kabine sa sledećim elementima: Dugmad za pozivanje, indikator položaja kabine, smer kretanja, naptisna tabla sa podacima za lift. Uputstvo o evakuaciji lifta u slučaju kvara.
19	Pozivna tastatura po etažama	Ploča sa tastaturom, pokazivačem smjera kretanja lifta, indikator položaja na glavnoj stanici, natpisana tabla sa podacima za lift

NAPOMENA:

Prije izrade pozicije sve mjere obavezno kontrolisati na licu mjesta. Izvodjač je u obavezi da prije izrade pozicija uradi sve radioničke detalje i iste dostavi glavnom projektantu na uvid i saglasnost. Svi materijali i boje po izboru i odobrenje projektanta.