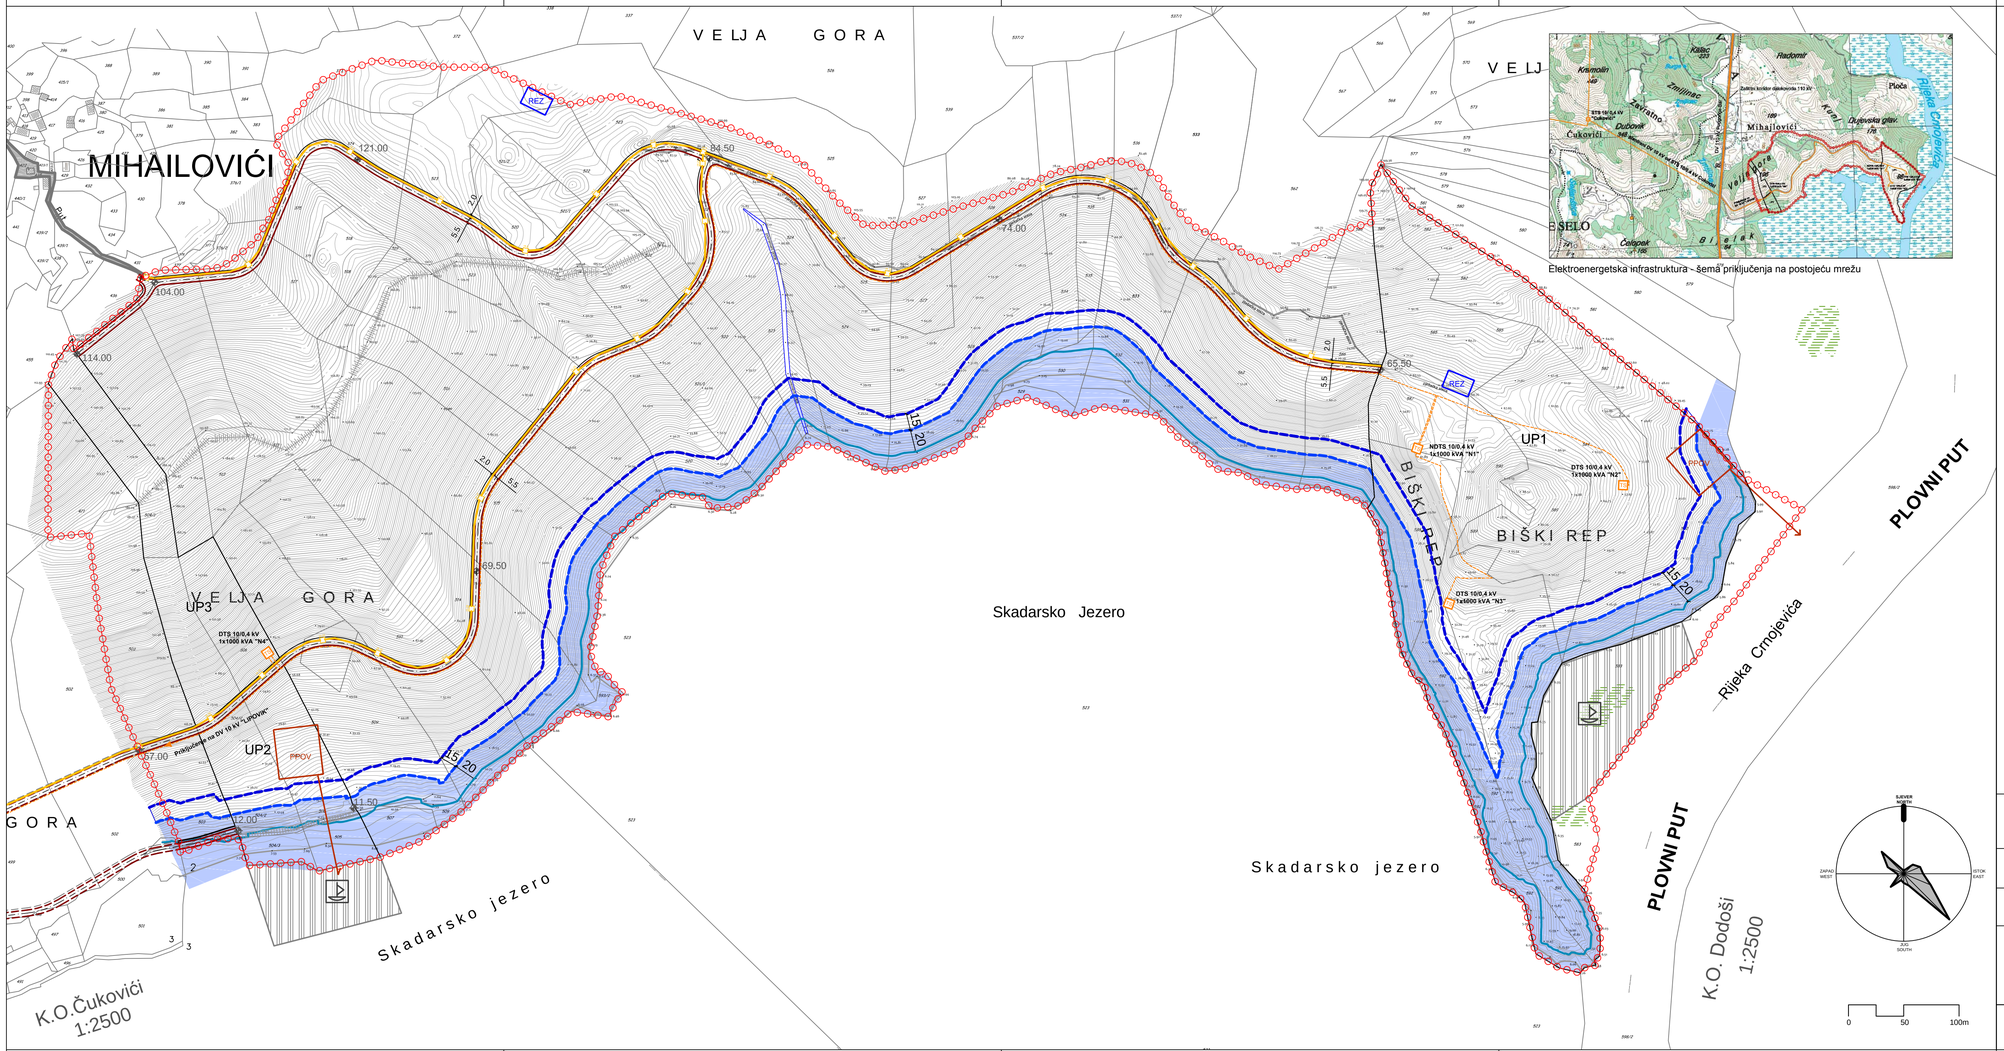

Elektroenergetska infrastruktura - šema priključenja na postojeću mrežu

granica DSL

HIDROTEHNIČKA INFRASTRUKTURA

REZ — objekat vodovodnog sistema / rezervoar

PPOV — objekat kanalizacionog sistema / PPOV

ELEKTROENERGETSKA INFRASTRUKTURA

elektrovod 10 kV plan

TS 10/0,4 kV plan

ELEKTRONSKA KOMUNIKACIONA INFRASTRUKTURA

planirani TK podzemni vod

planirano TK okno

SAOBRAĆAJNA INFRASTRUKTURA

pristupna saobraćajnica

trotoar / pješačka površina

zona privezišta

POSEBAN REŽIM KORIŠĆENJA PROSTORA

11,2 mnv - apsolutni maksimum vodostaja Skadarskog jezera (02.12.2010.)

linija obale

vodno zemljište

granica priobalnog zemljišta

DRŽAVNA STUDIJA LOKACIJE MIHAILOVIĆI

naručilac:	Ministarstvo održivog razvoja i turizma	septembar 2014
obrađivač:	CAU - Centar za arhitekturu i urbanizam	

STANJE I PLAN OSTALE INFRASTRUKTURE
R 1 : 2 500

09

odgovorni planer:
Sonja Radović Jelovac, dipl.inž.arh

planeri: Zdenka Ivanović, dipl.inž.građ.
Igor Strugar, dipl.inž.el.
Vladimir Slavić, dipl.inž.el.