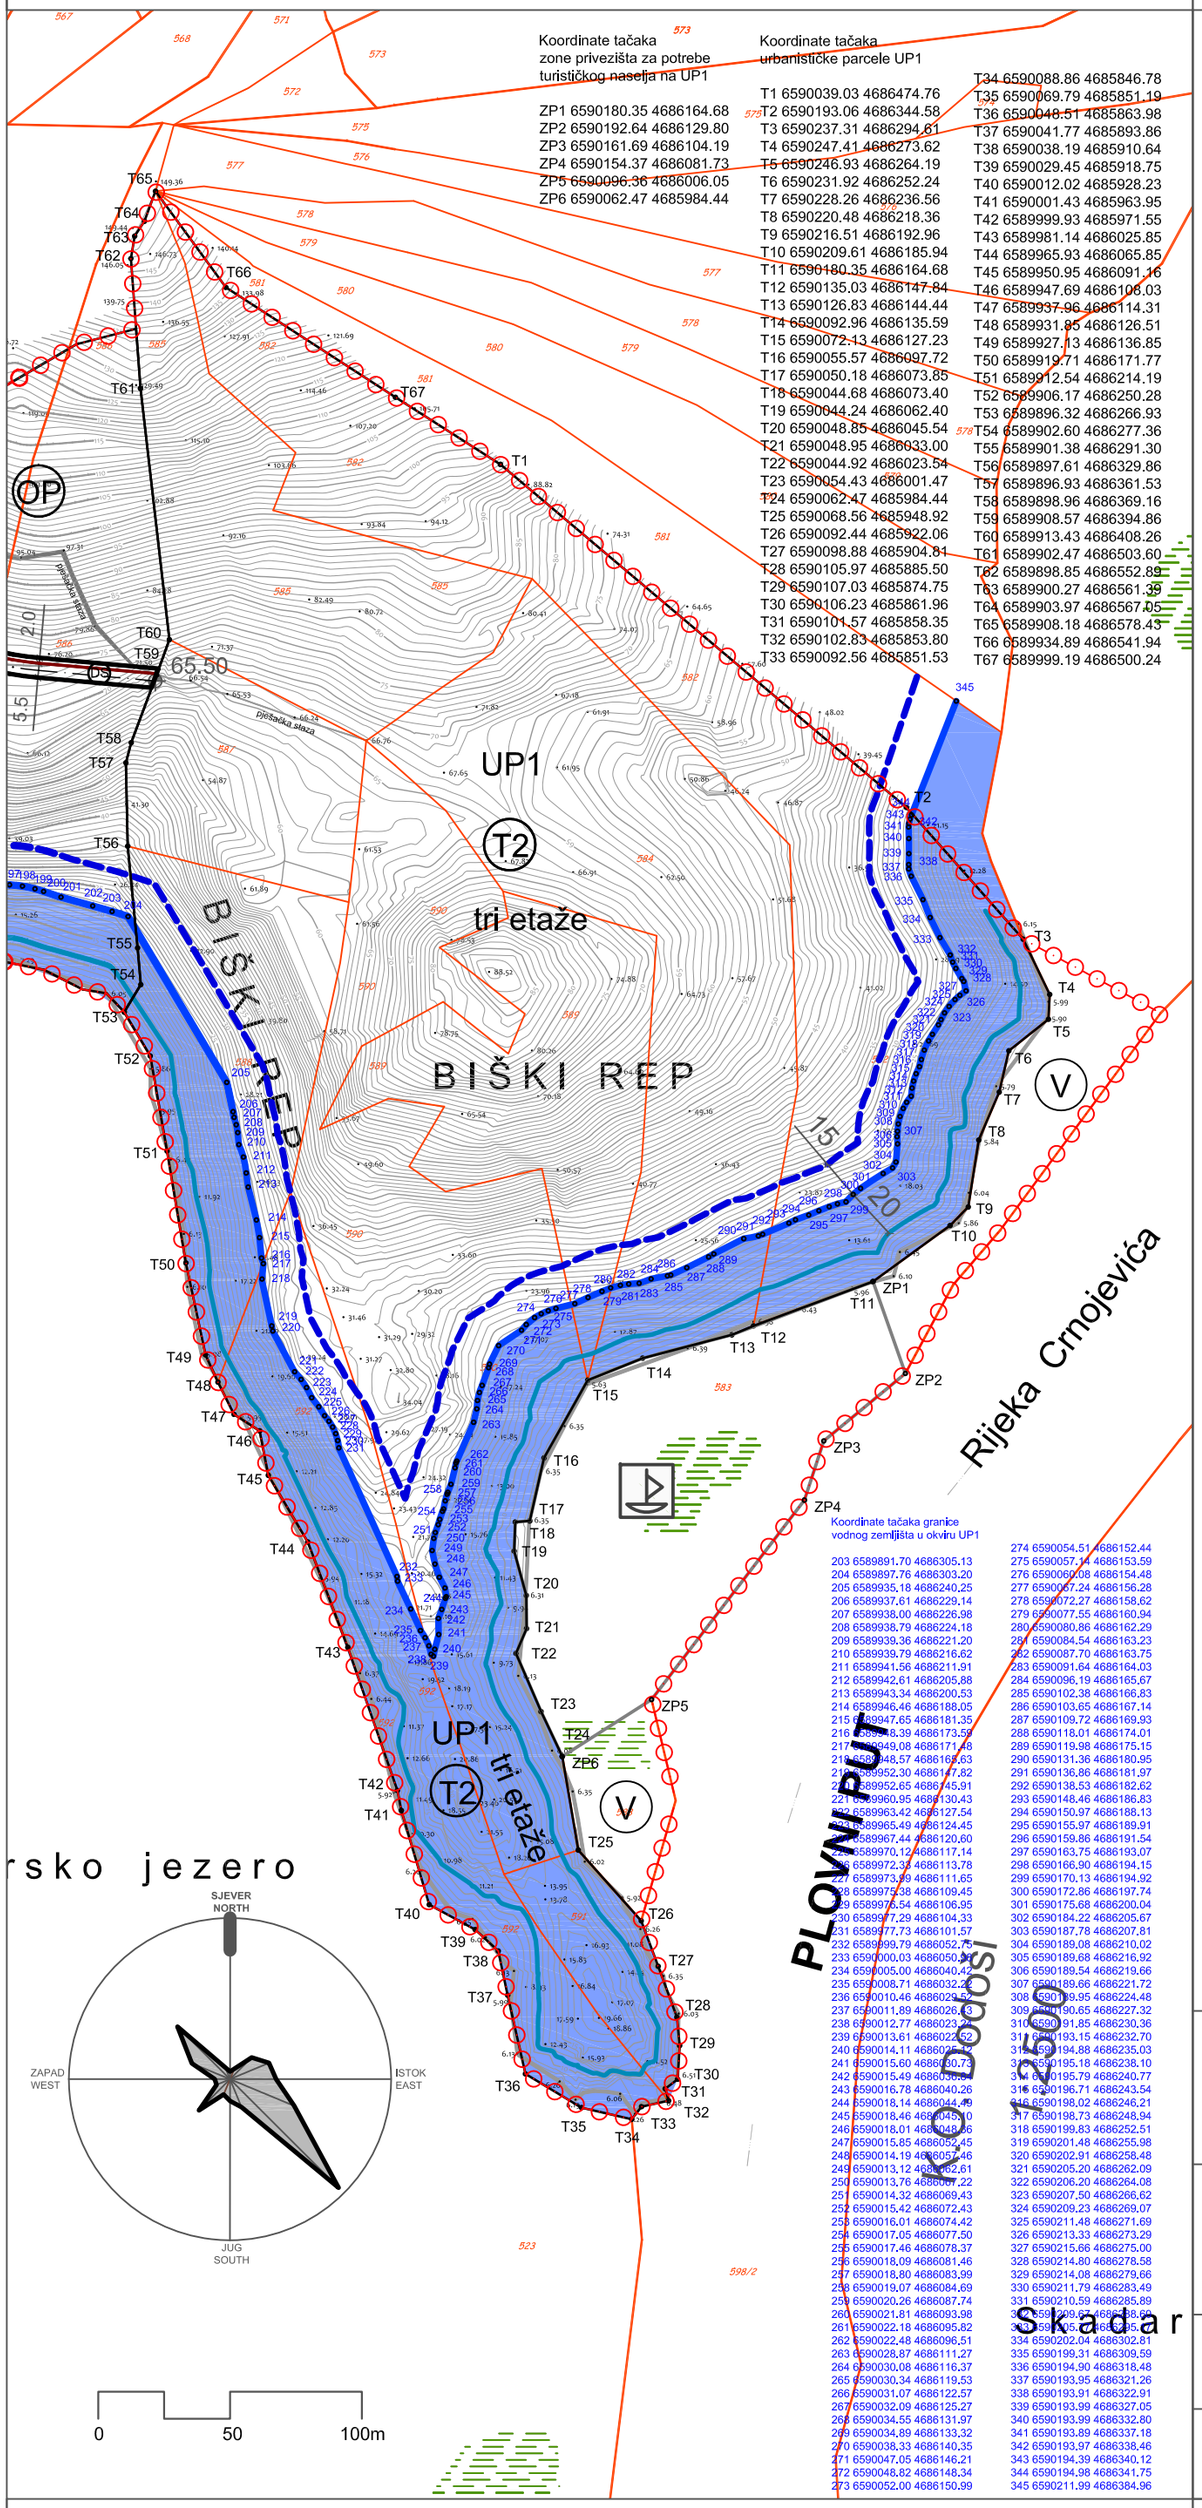

Koordinate tačaka zone privezišta za potrebe turističkog naselja na UP1

ZP1	6590180.35 4686164.68
ZP2	6590192.64 4686129.80
ZP3	6590161.69 4686104.19
ZP4	6590154.37 4686081.73
ZP5	6590096.36 4686006.05
ZP6	6590062.47 4685984.44

Koordinate tačaka urbanističke parcele UP1

T1	6590039.03 4686474.76	T34	6590088.86 4685846.78
T2	6590193.06 4686344.58	T35	6590069.79 4685851.19
T3	6590237.31 4686294.61	T36	6590048.51 4685863.98
T4	6590247.41 4686273.62	T37	6590041.77 4685893.86
T5	6590246.93 4686264.19	T38	6590038.19 4685910.64
T6	6590231.92 4686252.24	T39	6590029.45 4685918.75
T7	6590228.26 4686236.56	T40	6590012.02 4685928.23
T8	6590220.48 4686218.36	T41	6590001.43 4685963.95
T9	6590216.51 4686192.96	T42	6589999.93 4685971.55
T10	6590209.61 4686185.94	T43	6589981.14 4686025.85
T11	6590180.35 4686164.68	T44	6589965.93 4686065.85
T12	6590135.03 4686147.84	T45	6589950.95 4686091.16
T13	6590126.83 4686144.44	T46	6589947.69 4686106.03
T14	6590092.96 4686135.59	T47	6589937.96 4686114.31
T15	6590072.13 4686127.23	T48	6589931.85 4686126.51
T16	6590055.57 4686097.72	T49	6589927.13 4686136.85
T17	6590050.18 4686073.85	T50	6589919.71 4686171.77
T18	6590044.68 4686073.40	T51	6589912.54 4686214.19
T19	6590044.24 4686062.40	T52	6589906.17 4686250.28
T20	6590048.85 4686045.54	T53	6589896.32 4686266.93
T21	6590048.95 4686033.00	T54	6589902.60 4686277.36
T22	6590044.92 4686023.54	T55	6589901.38 4686291.30
T23	6590054.43 4686001.47	T56	6589897.61 4686329.86
T24	6590062.47 4685984.44	T57	6589896.93 4686361.53
T25	6590068.56 4685948.92	T58	6589898.96 4686369.16
T26	6590092.44 4685922.06	T59	6589908.57 4686394.86
T27	6590098.88 4685904.81	T60	6589913.43 4686408.26
T28	6590105.97 4685885.50	T61	6589902.47 4686503.60
T29	6590107.03 4685874.75	T62	6589898.85 4686552.89
T30	6590106.23 4685861.96	T63	6589900.27 4686561.39
T31	6590101.57 4685858.35	T64	6589903.97 4686567.05
T32	6590102.83 4685853.80	T65	6589908.18 4686578.43
T33	6590092.56 4685851.53	T66	6589934.89 4686541.94
		T67	6589999.19 4686500.24

Koordinate tačaka granice vodnog zemljišta u okviru UP1

203	6589891.70 4686305.13	274	6590054.51 4686152.44
204	6589897.76 4686303.20	275	6590057.14 4686153.59
205	6589935.18 4686240.25	276	6590060.08 4686154.48
206	6589937.61 4686229.14	277	6590067.24 4686156.28
207	6589938.00 4686226.98	278	6590072.27 4686158.62
208	6589938.79 4686224.18	279	6590077.55 4686160.94
209	6589939.36 4686221.20	280	6590080.86 4686162.29
210	6589939.79 4686216.62	281	6590084.54 4686163.23
211	6589941.56 4686211.91	282	6590087.70 4686163.75
212	6589942.61 4686205.88	283	6590091.64 4686164.03
213	6589943.34 4686200.53	284	6590096.19 4686165.67
214	6589946.46 4686188.05	285	6590102.38 4686166.83
215	6589947.65 4686181.35	286	6590103.65 4686167.14
216	6589948.39 4686173.59	287	6590109.72 4686169.93
217	6589949.08 4686171.48	288	6590118.01 4686174.01
218	6589948.57 4686169.63	289	6590119.98 4686175.15
219	6589952.30 4686147.82	290	6590131.36 4686180.95
220	6589952.65 4686145.91	291	6590136.86 4686181.97
221	6589960.95 4686130.43	292	6590138.53 4686182.62
222	6589963.42 4686127.54	293	6590148.46 4686186.83
223	6589965.49 4686124.45	294	6590150.97 4686188.13
224	6589967.44 4686120.60	295	6590155.97 4686189.91
225	6589970.12 4686117.14	296	6590159.86 4686191.54
226	6589972.33 4686113.78	297	6590163.75 4686193.07
227	6589973.89 4686111.65	298	6590166.90 4686194.15
228	6589975.38 4686109.45	299	6590170.13 4686194.92
229	6589976.54 4686106.95	300	6590172.86 4686197.74
230	6589977.29 4686104.33	301	6590175.68 4686200.04
231	6589977.73 4686101.57	302	6590184.22 4686205.67
232	6589999.79 4686052.75	303	6590187.78 4686207.81
233	6590000.03 4686050.30	304	6590189.08 4686210.02
234	6590005.00 4686040.42	305	6590189.68 4686216.92
235	6590008.71 4686032.20	306	6590189.54 4686219.66
236	6590010.46 4686029.57	307	6590189.66 4686221.72
237	6590011.89 4686026.61	308	6590189.95 4686224.48
238	6590012.77 4686023.34	309	6590190.65 4686227.32
239	6590013.61 4686022.57	310	6590191.85 4686230.36
240	6590014.11 4686021.57	311	6590193.15 4686232.70
241	6590015.60 4686020.73	312	6590194.88 4686235.03
242	6590015.49 4686019.43	313	6590195.18 4686238.10
243	6590016.78 4686040.26	314	6590195.79 4686240.77
244	6590018.14 4686044.49	315	6590196.71 4686243.54
245	6590018.46 4686045.10	316	6590198.02 4686246.21
246	6590018.01 4686048.36	317	6590198.73 4686248.94
247	6590015.85 4686052.45	318	6590199.83 4686252.51
248	6590014.19 4686057.46	319	6590201.48 4686255.98
249	6590013.12 4686062.61	320	6590202.91 4686258.48
250	6590013.76 4686067.22	321	6590205.20 4686262.09
251	6590014.32 4686069.43	322	6590206.20 4686264.08
252	6590015.42 4686072.43	323	6590207.50 4686266.62
253	6590016.01 4686074.42	324	6590209.23 4686269.07
254	6590017.05 4686077.50	325	6590211.48 4686271.69
255	6590017.46 4686078.37	326	6590213.33 4686273.29
256	6590018.09 4686081.46	327	6590215.66 4686275.00
257	6590018.80 4686083.99	328	6590214.80 4686278.58
258	6590019.07 4686084.89	329	6590214.08 4686279.66
259	6590020.26 4686087.74	330	6590211.79 4686283.49
260	6590021.81 4686093.98	331	6590210.59 4686285.89
261	6590022.18 4686095.82	332	6590209.97 4686288.66
262	6590022.48 4686096.51	333	6590205.64 4686298.65
263	6590028.87 4686111.27	334	6590202.04 4686302.81
264	6590030.08 4686116.37	335	6590199.31 4686309.59
265	6590030.34 4686119.53	336	6590194.90 4686318.48
266	6590031.07 4686122.57	337	6590193.95 4686321.26
267	6590032.09 4686125.27	338	6590193.91 4686322.91
268	6590034.55 4686131.97	339	6590193.99 4686327.05
269	6590034.89 4686133.32	340	6590193.99 4686332.80
270	6590038.33 4686140.35	341	6590193.89 4686337.18
271	6590047.05 4686146.21	342	6590193.97 4686338.46
272	6590048.82 4686148.34	343	6590194.39 4686340.12
273	6590052.00 4686150.99	344	6590194.98 4686341.75
		345	6590211.99 4686384.96

granica DSL

granica vodnog zemljišta

11,2 mnv - apsolutni maksimum vodostaja Skadarskog jezera (02.12.2010.)

granica urbanističke i parcele saobraćajnice

UP1 broj urbanističke parcele turističkog naselja

S1 broj urbanističke parcele saobraćajnice

granica katastarske parcele

585 broj katastarske parcele

OZNAKA NAMJENE

T2 turističko naselje

Š šume

OP ostale prirodne površine (šikara, makija, garig, stjenovite površine)

V vodene površine

pristupna saobraćajnica

zona privezišta

DRŽAVNA STUDIJA LOKACIJE MIHAILOVIĆI

SEPARAT SA URBANISTIČKO TEHNIČKIM USLOVIMA

PLAN PARCELACIJE, REGULACIJE I NIVELACIJE
R 1 : 2 500

naručilac:	Ministarstvo održivog razvoja i turizma	list br.	2
obrađivač:	CAU - Centar za arhitekturu i urbanizam	br. urbanističke parcele	UP1