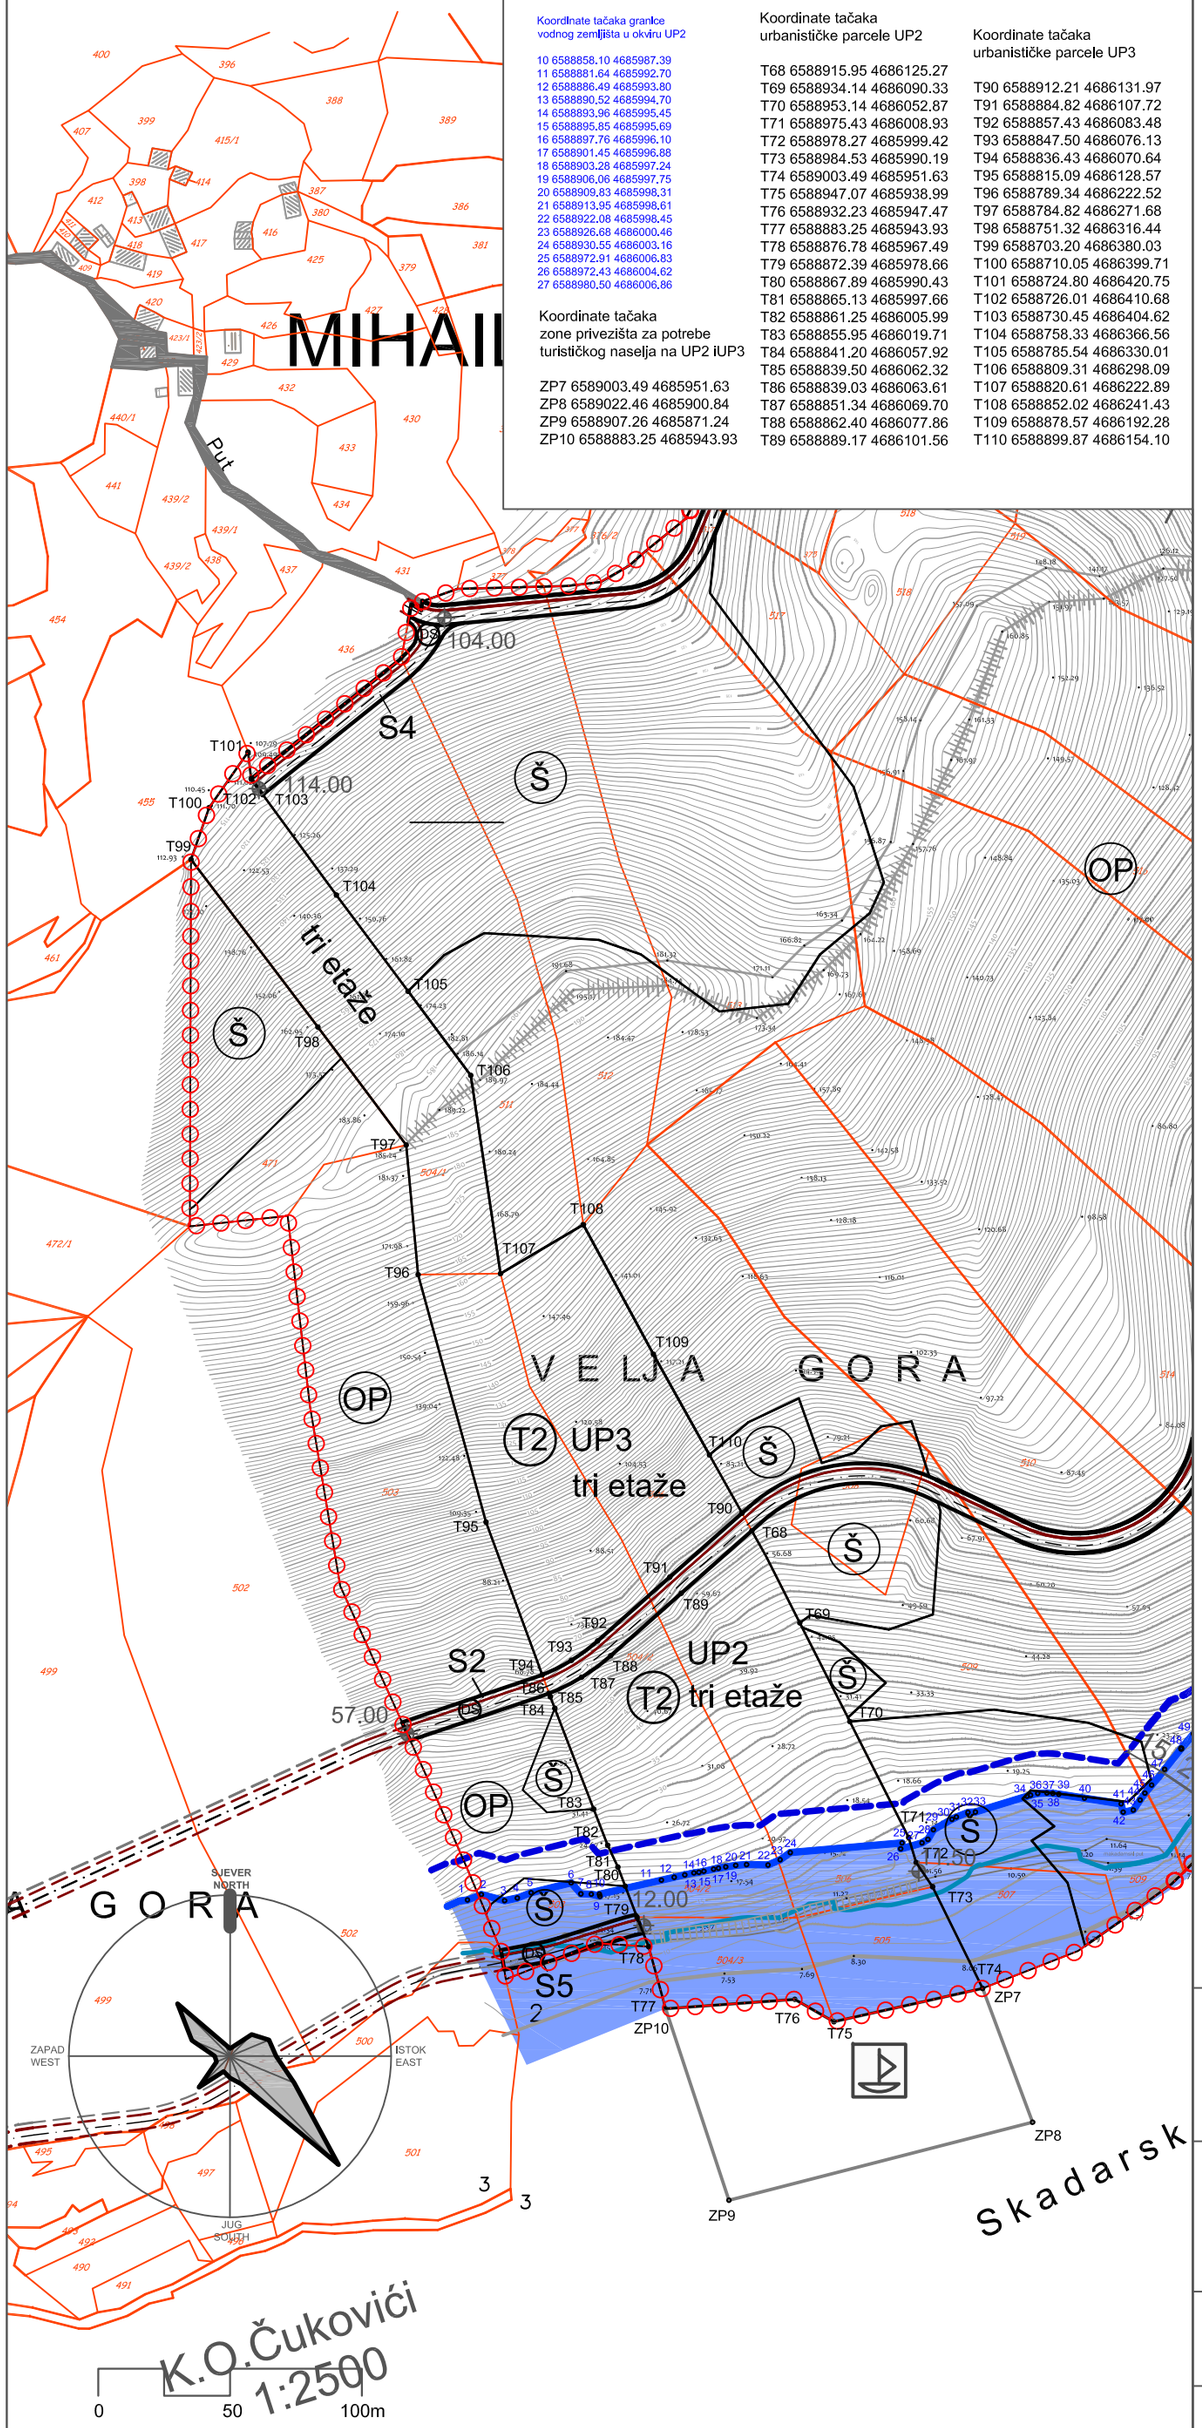


Koordinate tačaka granice vodnog zemljišta u okviru UP2

10 6588858.10 4685987.39
11 6588881.64 4685992.70
12 6588886.49 4685993.80
13 6588890.52 4685994.70
14 6588893.96 4685995.45
15 6588895.85 4685995.69
16 6588897.76 4685996.10
17 6588901.45 4685996.88
18 6588903.28 4685997.24
19 6588906.06 4685997.75
20 6588909.83 4685998.31
21 6588913.95 4685998.61
22 6588922.08 4685998.45
23 6588926.68 4686000.46
24 6588930.55 4686003.16
25 6588972.91 4686006.83
26 6588972.43 4686004.62
27 6588980.50 4686006.86

Koordinate tačaka zone privezišta za potrebe turističkog naselja na UP2 iUP3

ZP7 6589003.49 4685951.63
ZP8 6589022.46 4685900.84
ZP9 6588907.26 4685871.24
ZP10 6588883.25 4685943.93

Koordinate tačaka urbanističke parcele UP2

T68 6588915.95 4686125.27
T69 6588934.14 4686090.33
T70 6588953.14 4686052.87
T71 6588975.43 4686008.93
T72 6588978.27 4685999.42
T73 6588984.53 4685990.19
T74 6589003.49 4685951.63
T75 6588947.07 4685938.99
T76 6588932.23 4685947.47
T77 6588883.25 4685943.93
T78 6588876.78 4685967.49
T79 6588872.39 4685978.66
T80 6588867.89 4685990.43
T81 6588865.13 4685997.66
T82 6588861.25 4686005.99
T83 6588855.95 4686019.71
T84 6588841.20 4686057.92
T85 6588839.50 4686062.32
T86 6588839.03 4686063.61
T87 6588851.34 4686069.70
T88 6588862.40 4686077.86
T89 6588889.17 4686101.56

Koordinate tačaka urbanističke parcele UP3

T90 6588912.21 4686131.97
T91 6588884.82 4686107.72
T92 6588857.43 4686083.48
T93 6588847.50 4686076.13
T94 6588836.43 4686070.64
T95 6588815.09 4686128.57
T96 6588789.34 4686222.52
T97 6588784.82 4686271.68
T98 6588751.32 4686316.44
T99 6588703.20 4686380.03
T100 6588710.05 4686399.71
T101 6588724.80 4686420.75
T102 6588726.01 4686410.68
T103 6588730.45 4686404.62
T104 6588758.33 4686366.56
T105 6588785.54 4686330.01
T106 6588809.31 4686298.09
T107 6588820.61 4686222.89
T108 6588852.02 4686241.43
T109 6588878.57 4686192.28
T110 6588899.87 4686154.10

granica DSL

granica vodnog zemljišta

11,2 mnv - apsolutni maksimum vodostaja Skadarskog jezera (02.12.2010.)

granica urbanističke i parcele saobraćajnice

UP1 broj urbanističke parcele turističkog naselja

S1 broj urbanističke parcele saobraćajnice

granica katastarske parcele

585 broj katastarske parcele

## OZNAKA NAMJENE

T2 turističko naselje

Š šume

OP ostale prirodne površine (šikara, makija, garig, stjenovite površine)

V vodene površine

pristupna saobraćajnica

zona privezišta

# DRŽAVNA STUDIJA LOKACIJE MIHAILOVIĆI

SEPARAT SA URBANISTIČKO TEHNIČKIM USLOVIMA

## PLAN PARCELACIJE, REGULACIJE I NIVELACIJE
## R 1 : 2 500

| | | |
|---|---|---|
| naručilac: | Ministarstvo održivog razvoja i turizma | list br. 2 |
| obrađivač: | CAU - Centar za arhitekturu i urbanizam | br. urbanističke parcele UP2 i UP3 |