


III GRAFIČKA DOKUMENTACIJA

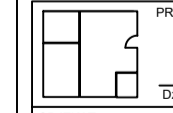


 INTER FORMA D.O.O. <small>Urbinska Vukotina 313, Podgorica, tel: 06022799, info@interforma.com.me</small>		INVESTITOR JZU DOM ZDRAVLJA BUDVA	
OBJEKAT DOM ZDRAVLJA BUDVA		LOKACIJA BUDVA, DUP ROZINO 1, BLOK 4, UP 1 k.p 1543, KO Budva	
VIDEOI PROJEKTANT ANDREA ŽIVKOVIĆ, dipl.inž.arh.		VRSTA TEHNIČKE DOKUMENTACIJE PROJEKAT ADAPTACIJE DIJELA OBJEKTA HIDROTEHNIČKE INSTALACIJE	
ODGOVORNI PROJEKTANT FAZE ANDREA ŽIVKOVIĆ, dipl.inž.arh.		DIO TEHNIČKE DOKUMENTACIJE GLAVNI PROJEKAT	
SARADNIK		PRILOG OSNOVA 1. SPRATA - kanalizacija PLANIRANO STANJE	BRJUI PRILOG 1
DATUM IZDAJE I MP		BRJUI STRANE 32	
Datum revizije I MP		Datum revizije I MP	
<small>Februar, 2023.g.</small>			

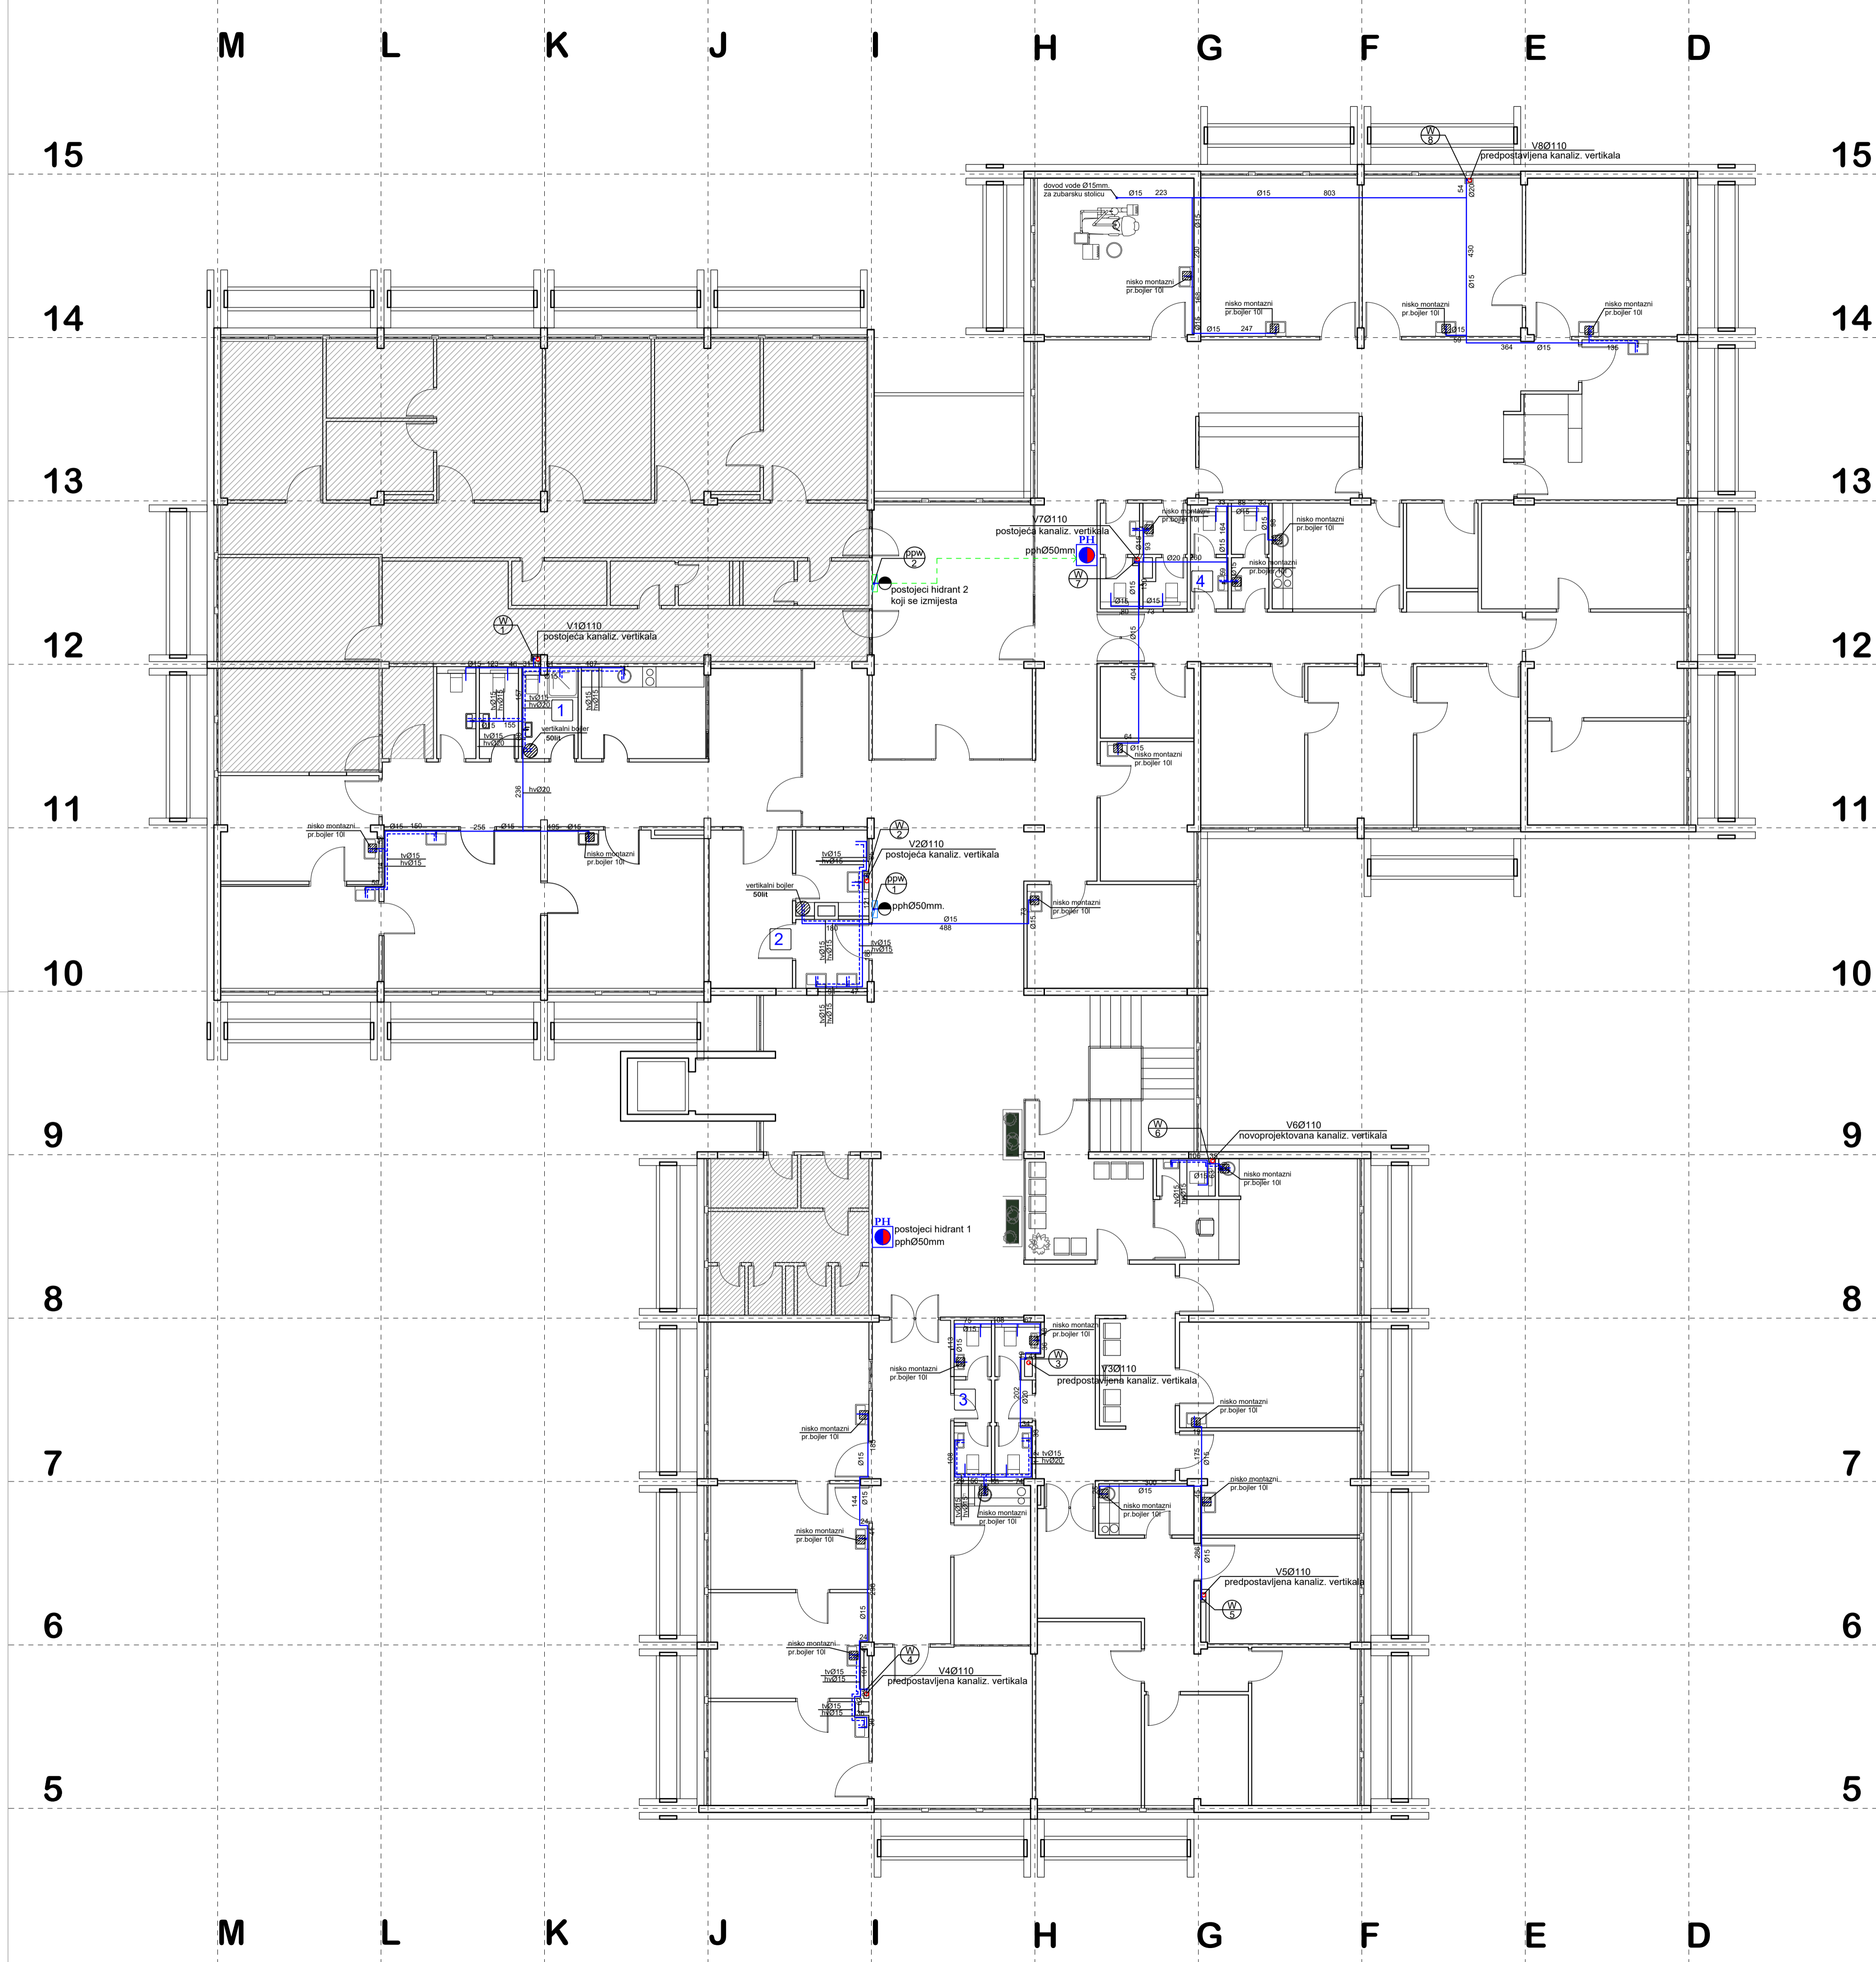

INTER FORMA D.O.O. <small>Urbinska Vukotina 313, Pločnik, tel: 060272798, info@interforma.com.hr</small>		INVESTITOR JZU DOM ZDRAVLJA BUDVA	
OBJEKAT DOM ZDRAVLJA BUDVA		LOKACIJA BUDVA, DUP ROZINO 1, BLOK 4, UP 1 k.p 1543, KO Budva	
VIDEOI PROJEKTANT ANDREA ŽIVKOVIĆ, dipl.inž.arh.		VISTA TEHNIČKE DOKUMENTACIJE PROJEKAT ADAPTACIJE DIJELA OBJEKTA HIDROTEHNIČKE INSTALACIJE	
ODGOVORNI PROJEKTANT FAZE ANDREA ŽIVKOVIĆ, dipl.inž.arh.		DIO TEHNIČKE DOKUMENTACIJE GLAVNI PROJEKAT	
SARADNIK		RAZMERA 1:100	BRJUI STRANE 33
DATUM IZDAJE I MP		OSNOVA 1.SPRATA - vodovod PLANIRANO STANJE	BRJUI PRELOG 2
DATUM REVIZIJE I MP		DATUM REVIZIJE I MP	

DETALJ KANALIZACIONOG RAZVODA TIP - A R-1/20

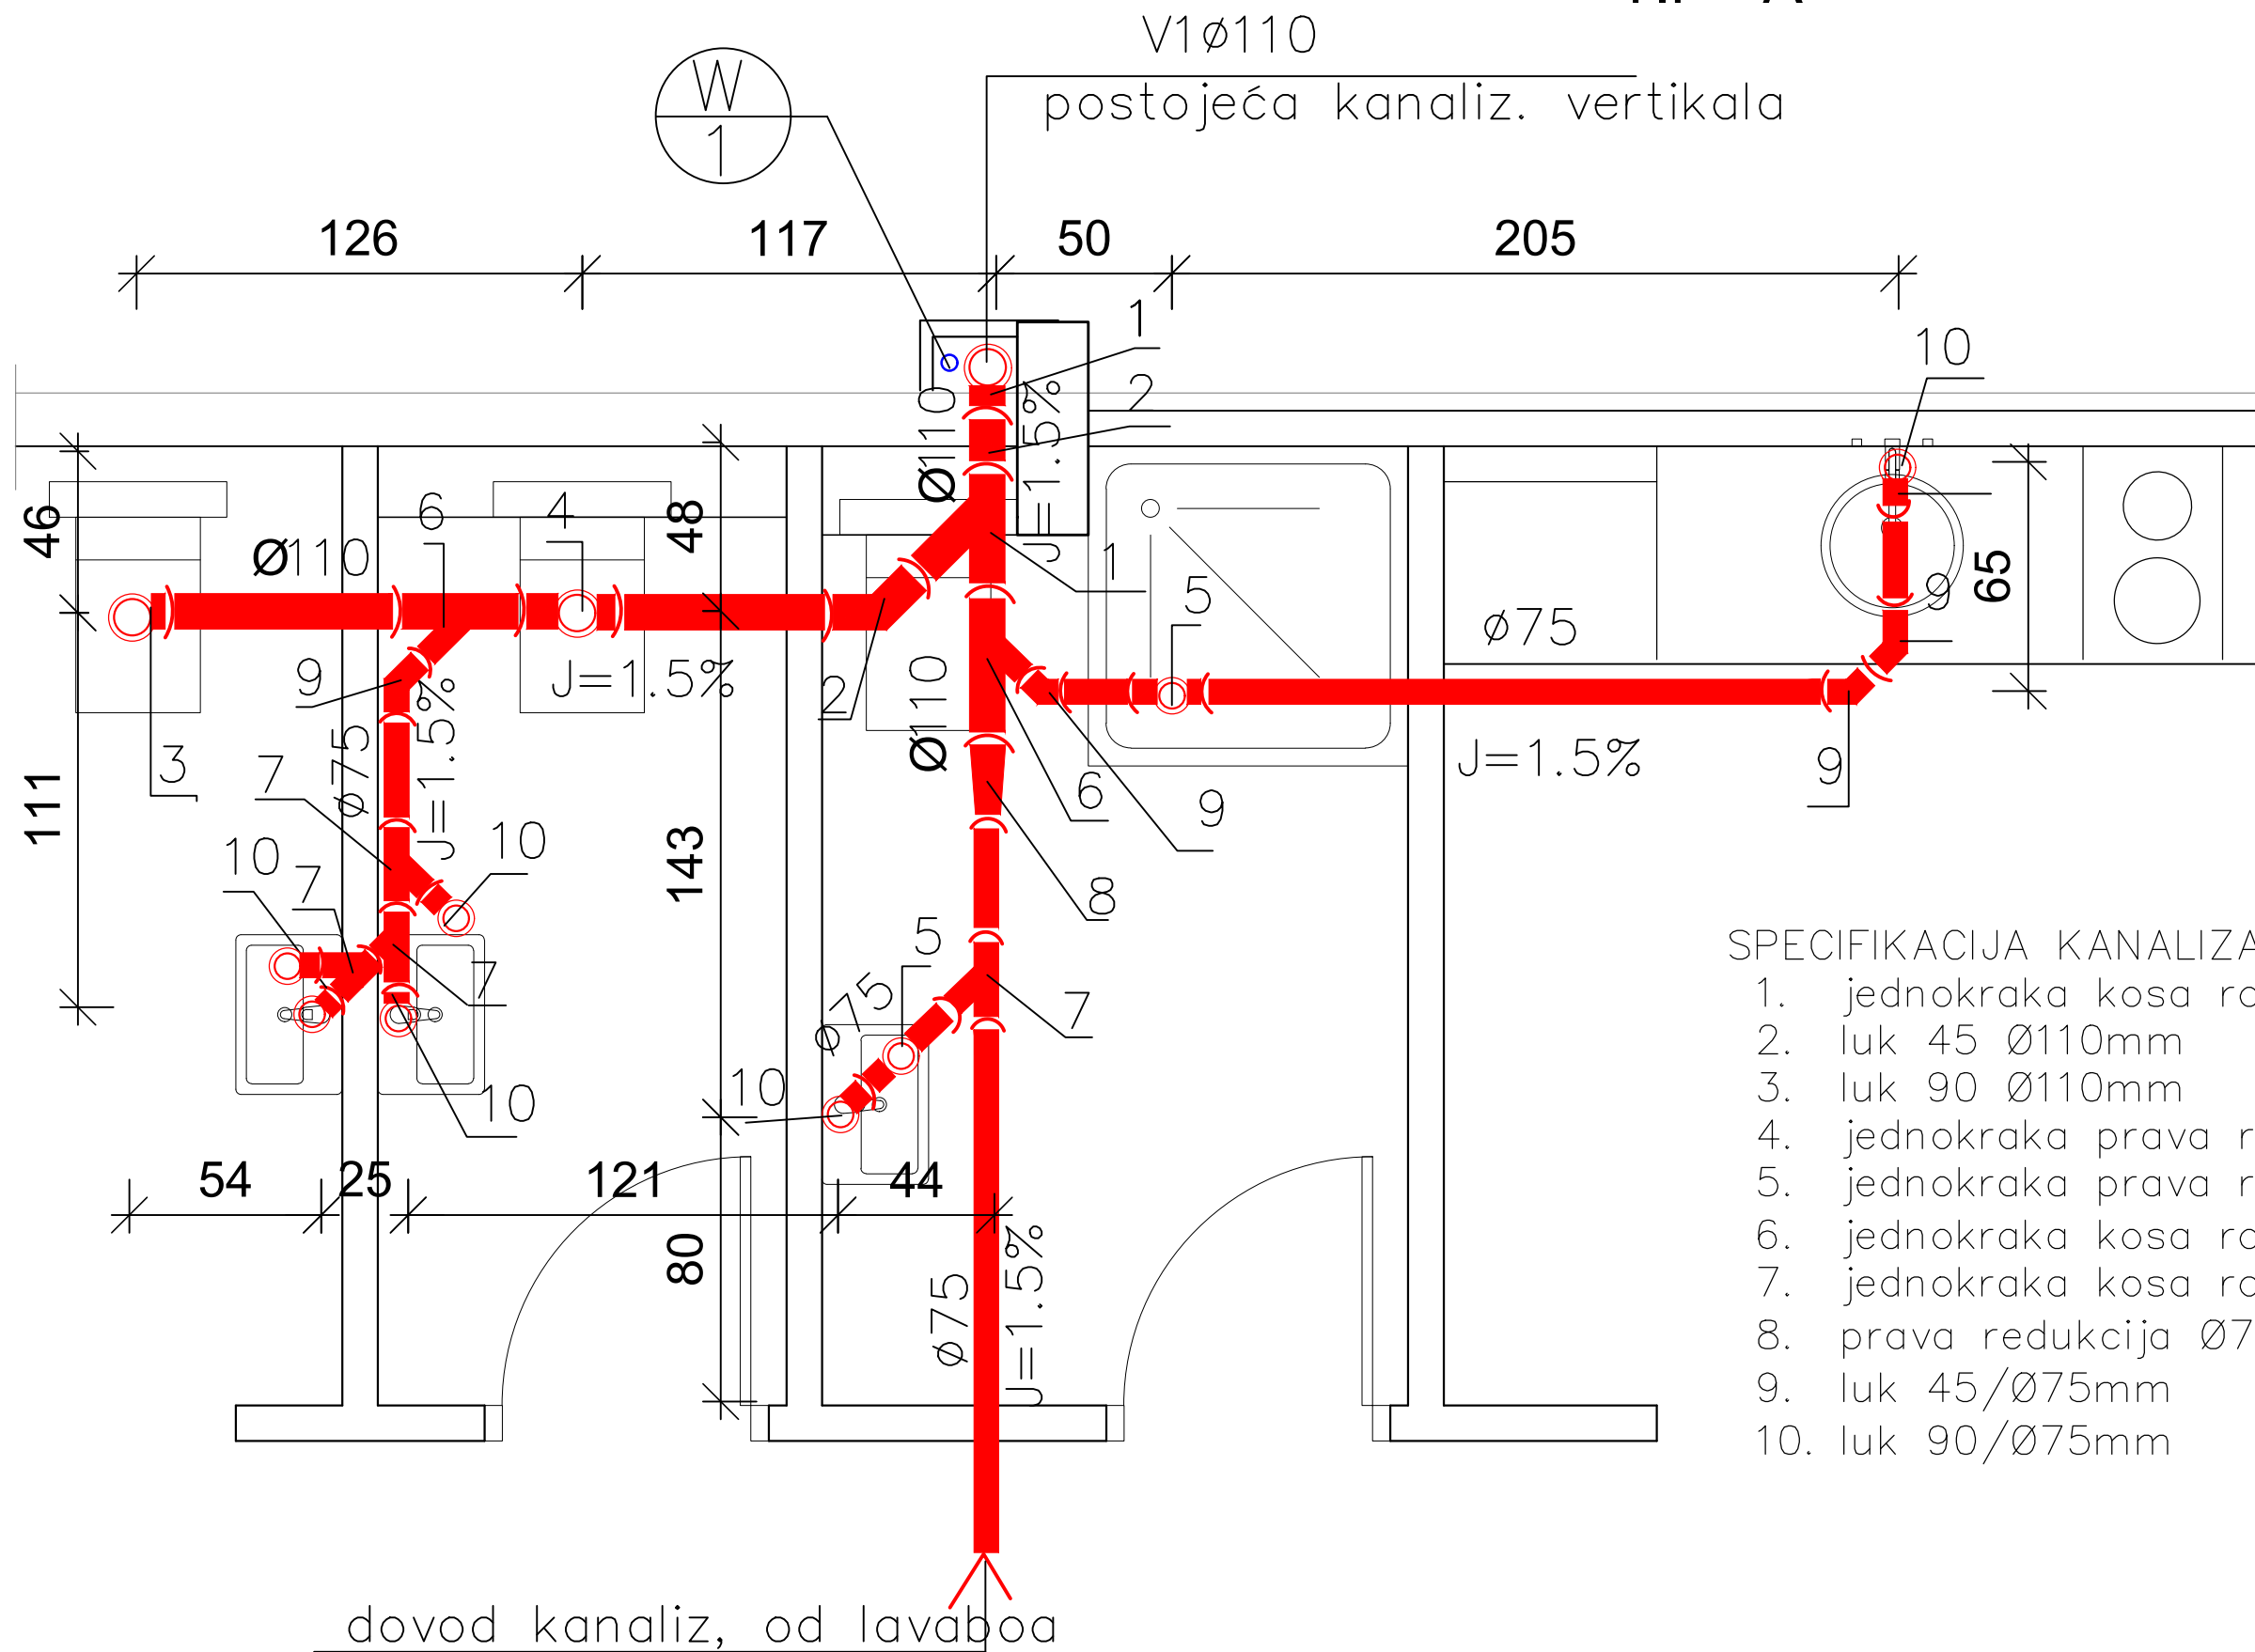

SPECIFIKACIJA KANALIZACIONOG MATERIJALA

1. jednokraka kosa račva Ø110mm
2. luk 45 Ø110mm
3. luk 90 Ø110mm
4. jednokraka prava račva Ø110mm
5. jednokraka prava račva Ø75mm
6. jednokraka kosa račva Ø75/110mm
7. jednokraka kosa račva Ø75
8. prava redukcija Ø75/110mm
9. luk 45/Ø75mm
10. luk 90/Ø75mm


BROJ PRILOGA

3

BROJ STRANE

34

DETALJ KANALIZACIONOG RAZVODA TIP - B R-1/20

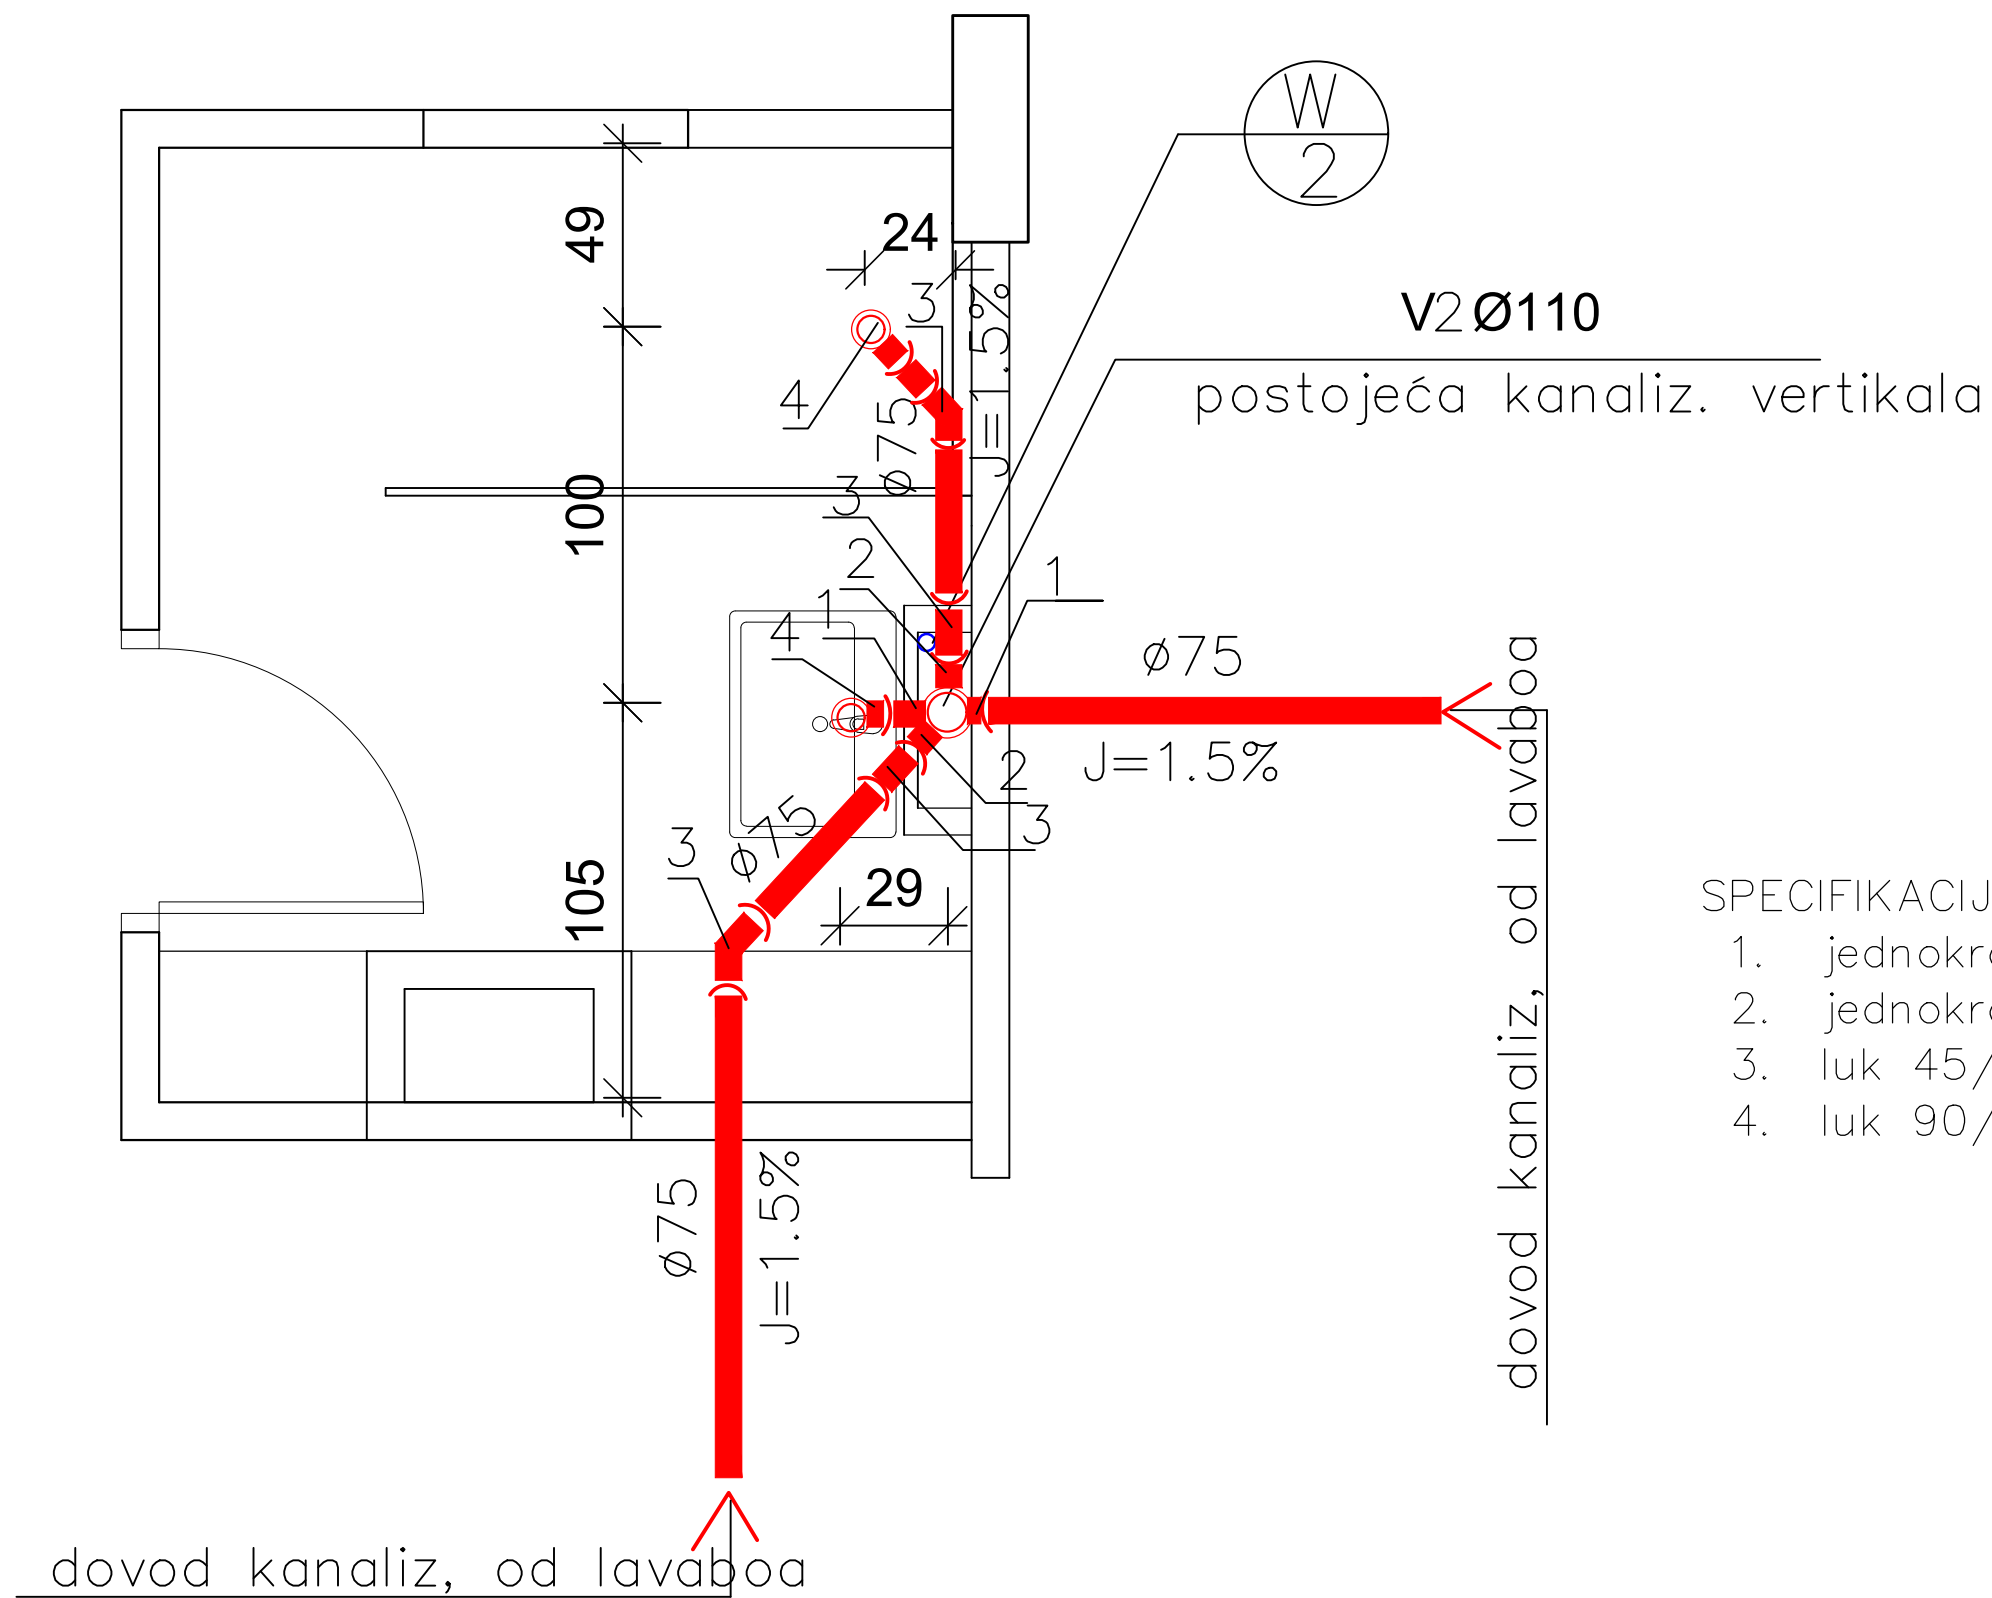

SPECIFIKACIJA KANALIZACIONOG MATERIJALA

1. jednokraka prava račva Ø75/110mm
2. jednokraka kosa račva Ø75/110mm
3. luk 45/Ø75mm
4. luk 90/Ø75mm

BROJ PRILOGA

4


BROJ STRANE

35

DETALJ KANALIZACIONOG RAZVODA TIP - C

R-1/20

dovod kanaliz., od lavaboa

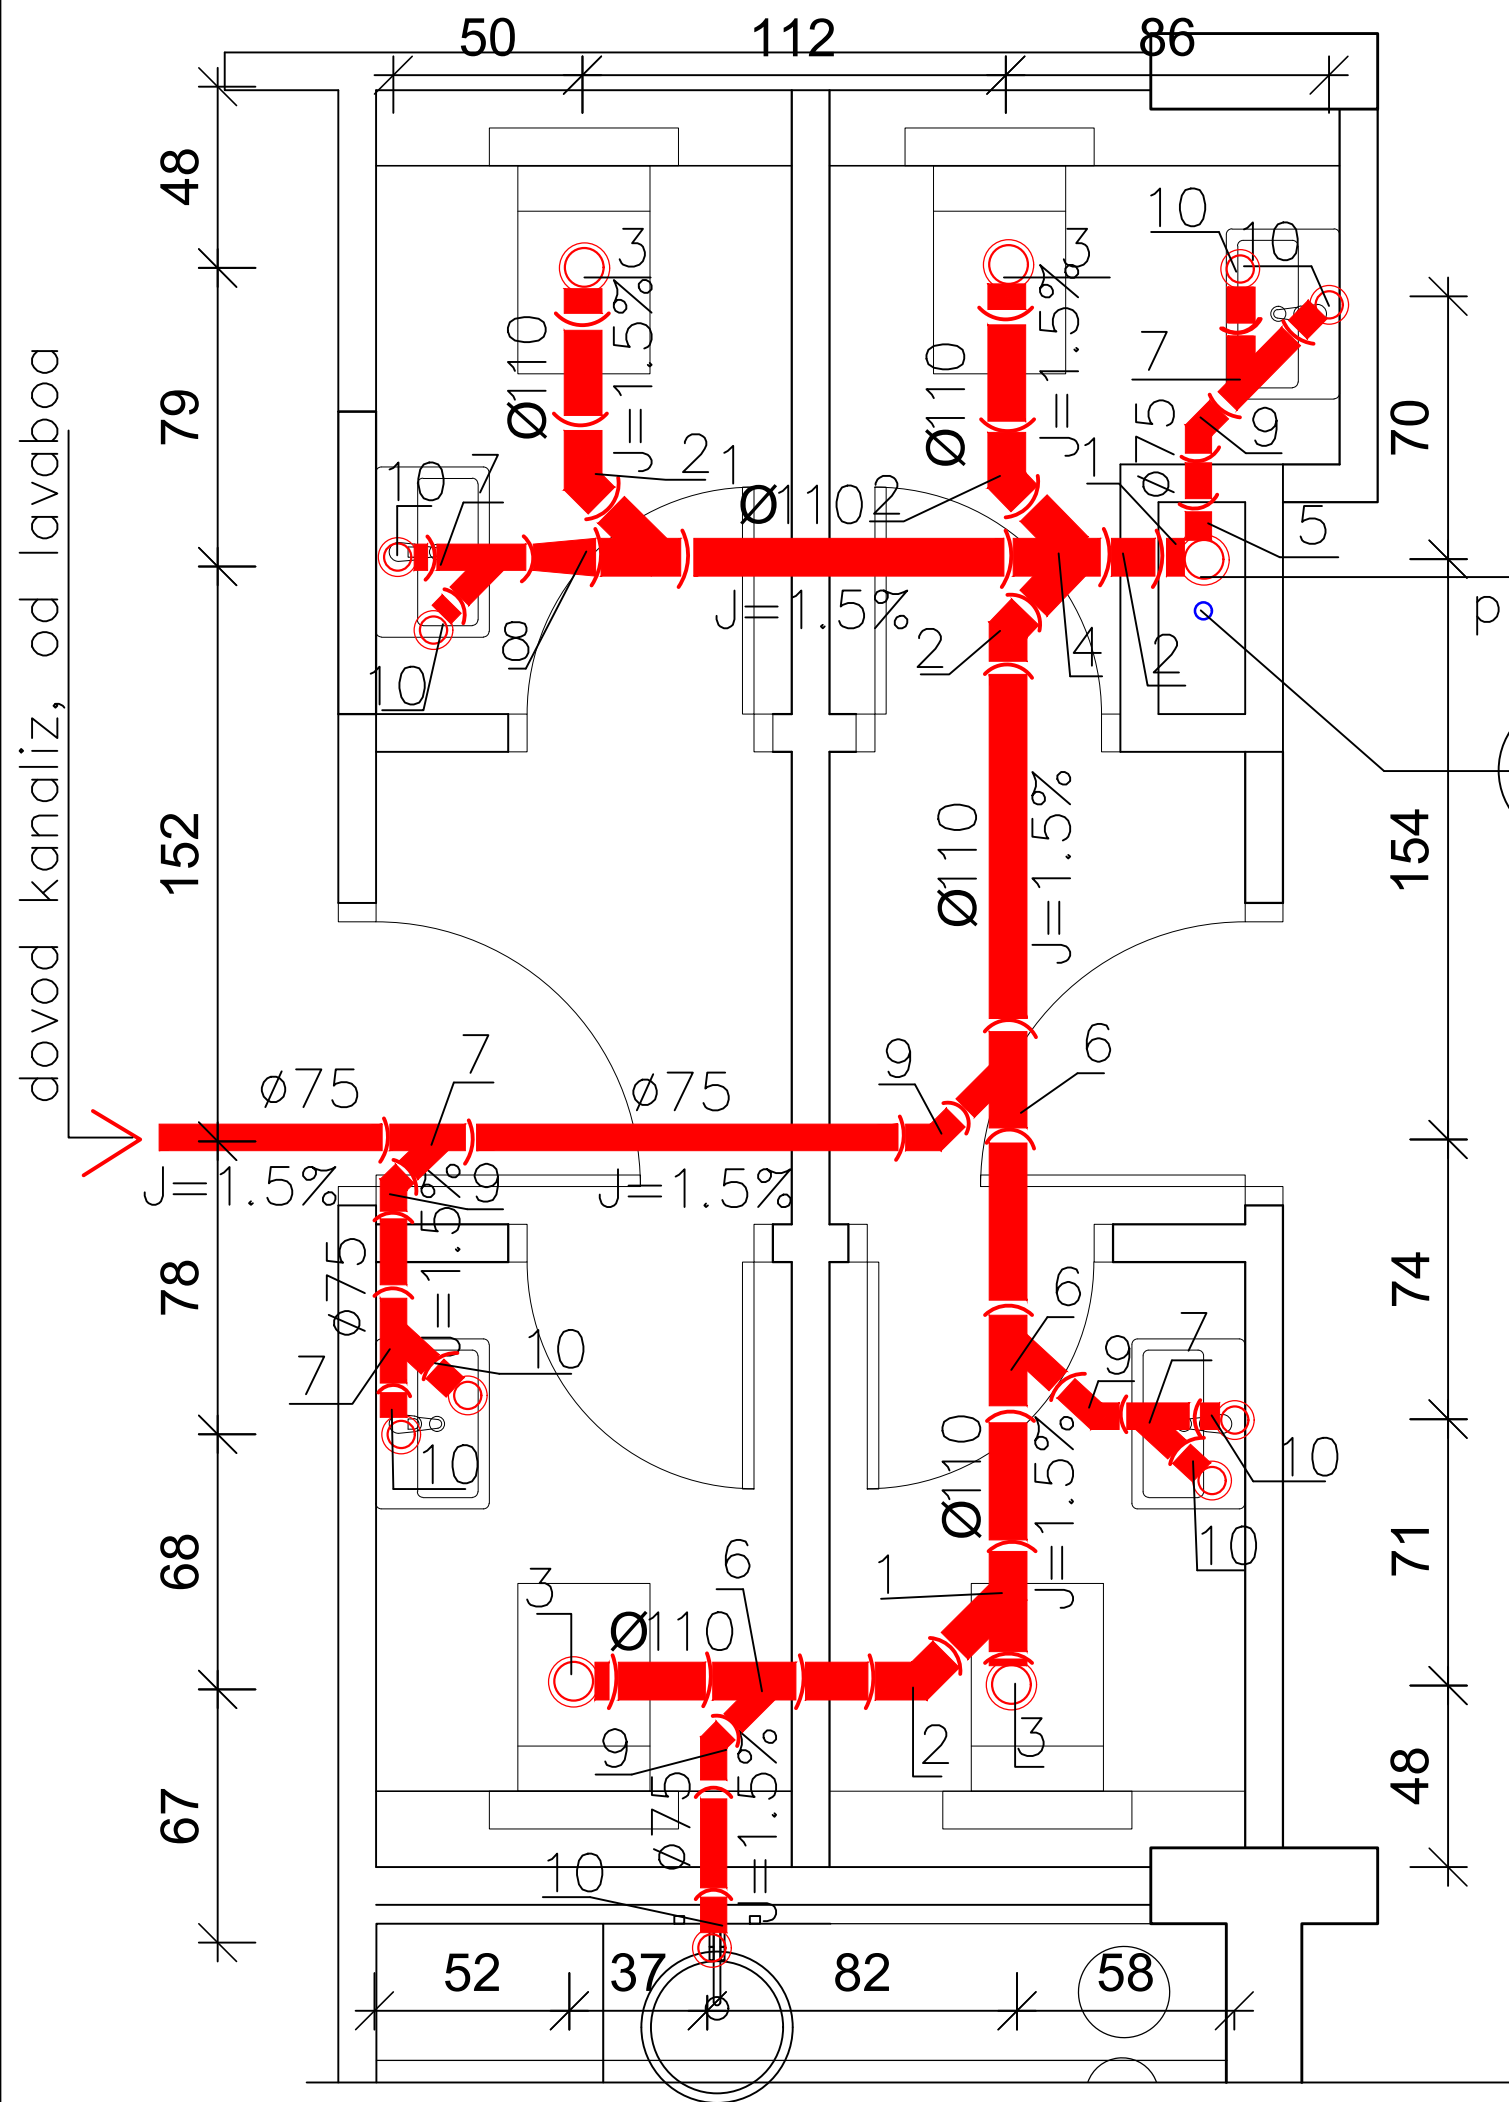

V3Ø110
predpostavljena kanaliz. vertikalna


W
3

SPECIFIKACIJA KANALIZACIONOG MATERIJALA


1. jednokraka kosa račva Ø110mm
2. luk 45 Ø110mm
3. luk 90 Ø110mm
4. jednokraka prava račva Ø110mm
5. jednokraka prava račva Ø75mm
6. jednokraka kosa račva Ø75/110mm
7. jednokraka kosa račva Ø75
8. prava redukcija Ø75/110mm
9. luk 45/Ø75mm
10. luk 90/Ø75mm

BROJ PRILOGA	BROJ STRANE
5	36

DETALJ VODOVODNOG RAZVODA
TIP - 2
R-1/20

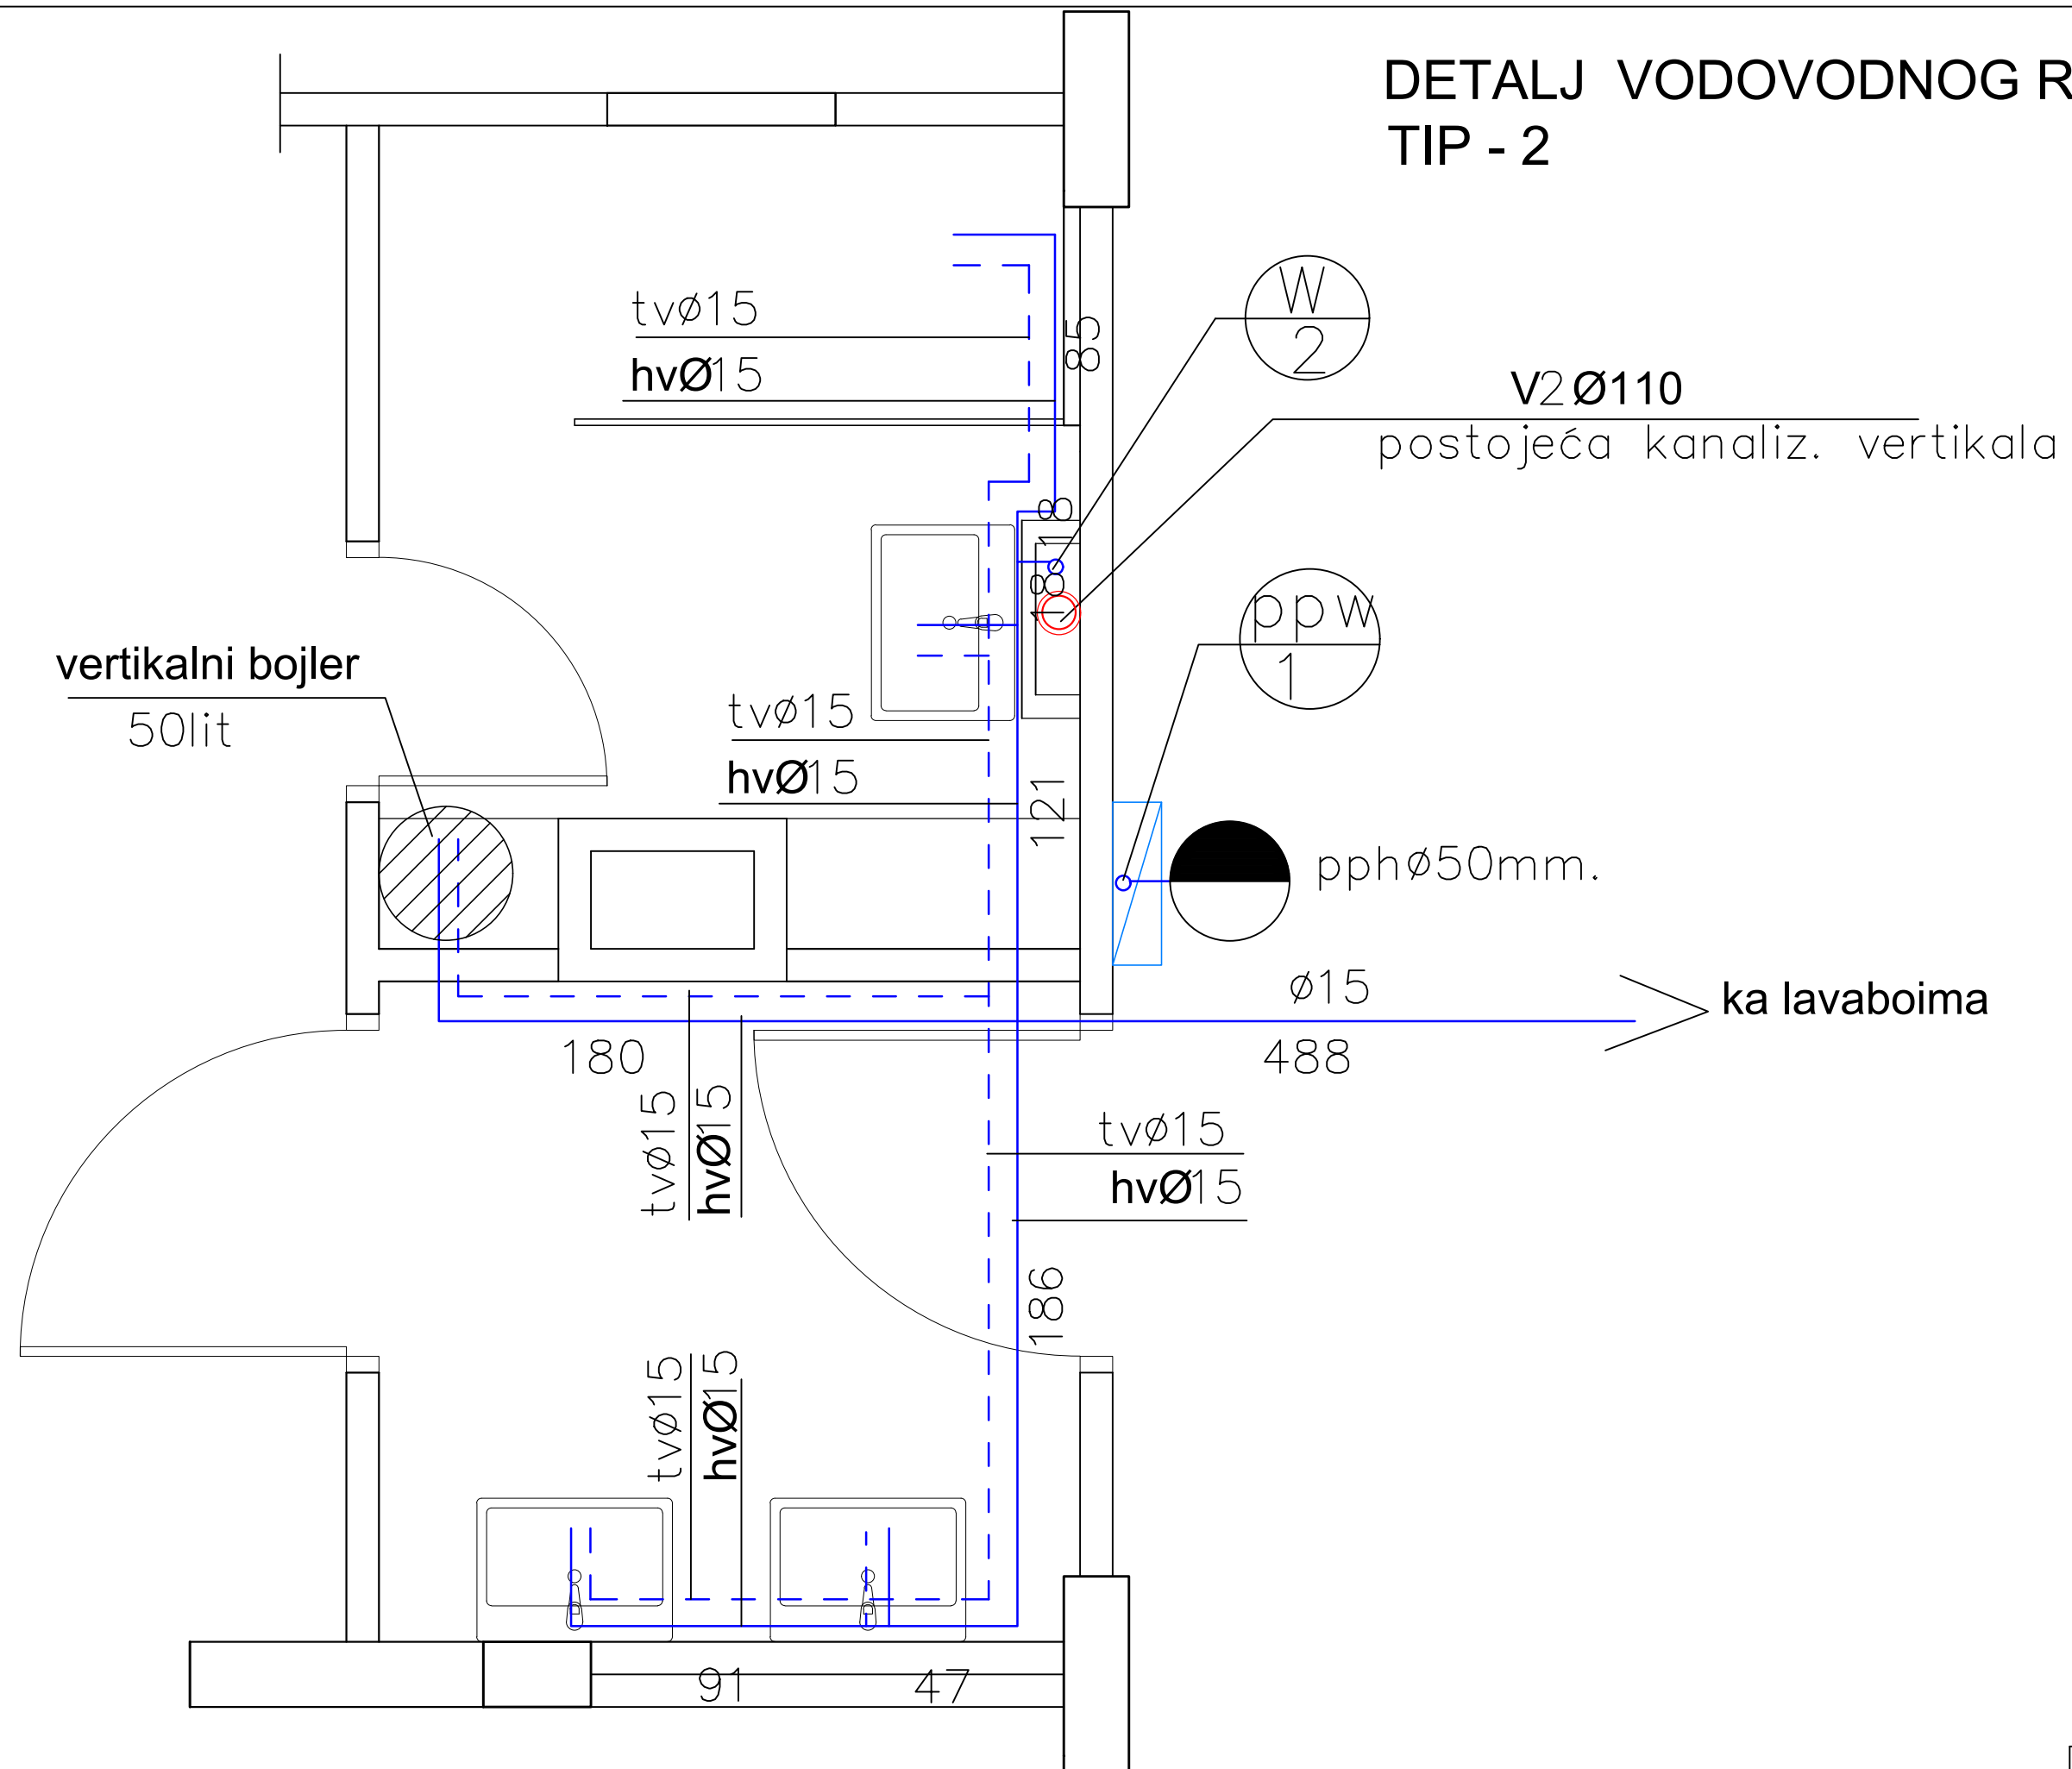

**DETALJ VODOVODNOG RAZVODA
TIP - 3
R-1/20**

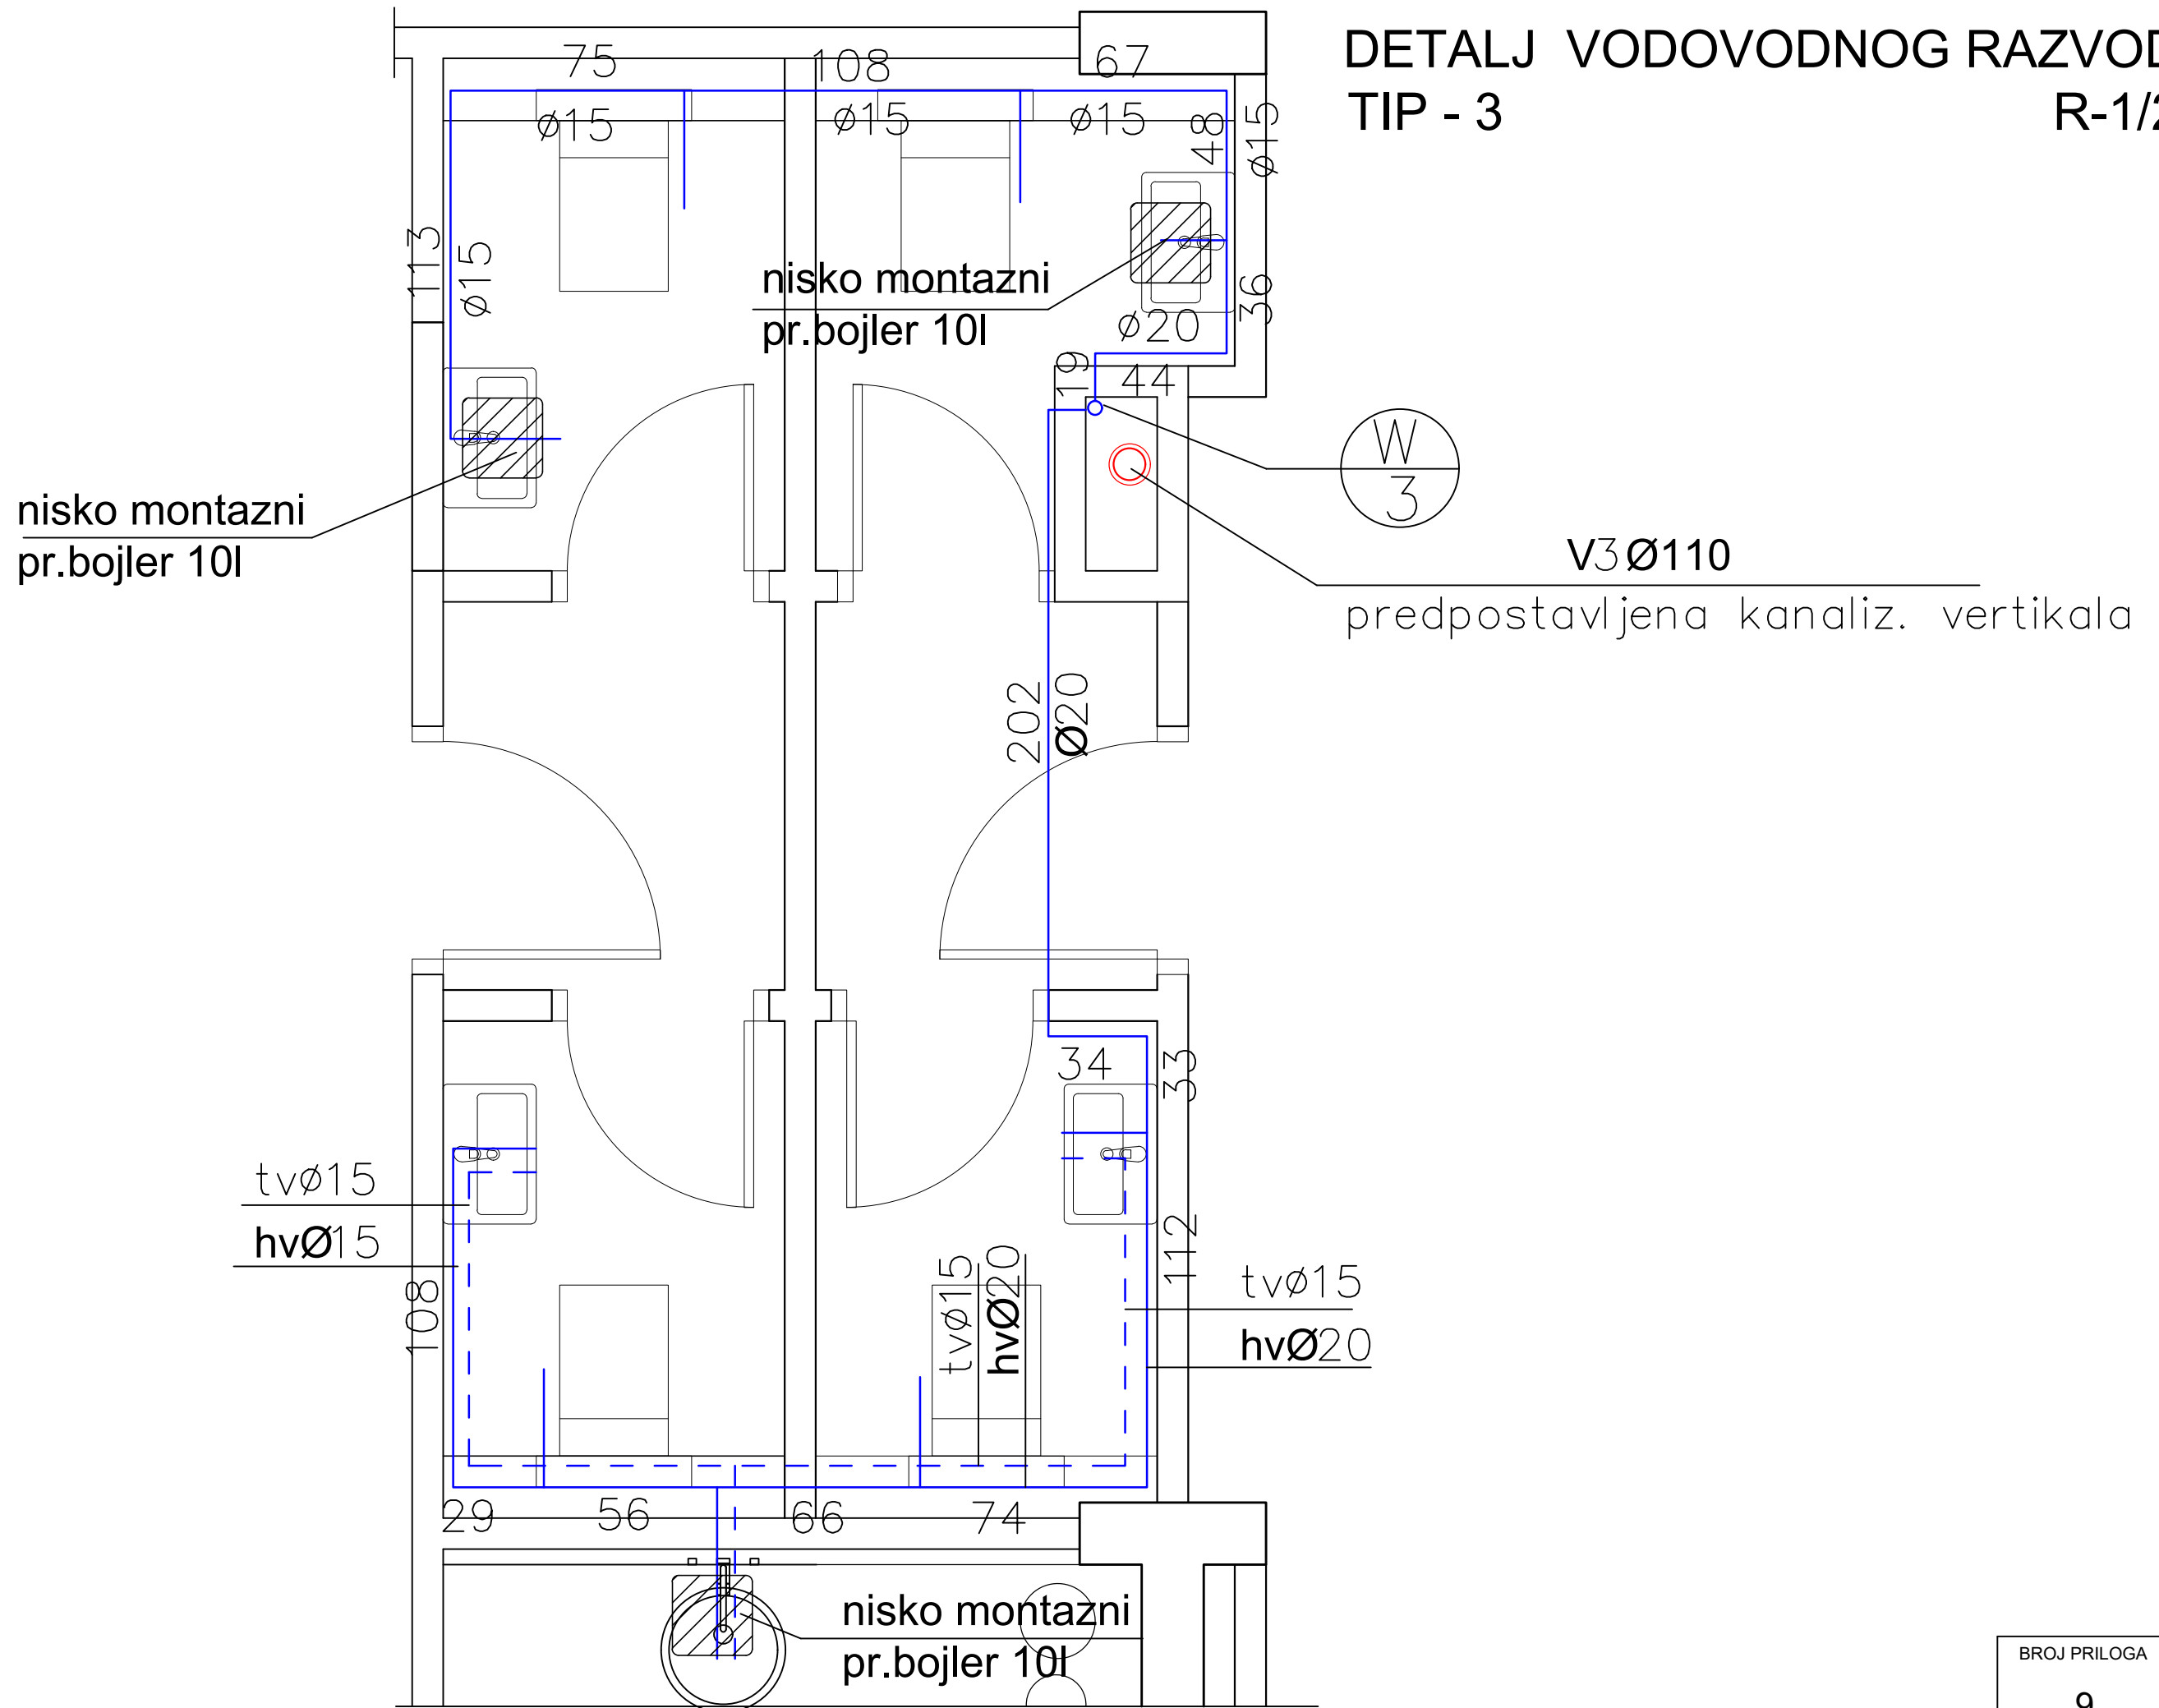

BROJ PRILOGA	BROJ STRANE
9	40

