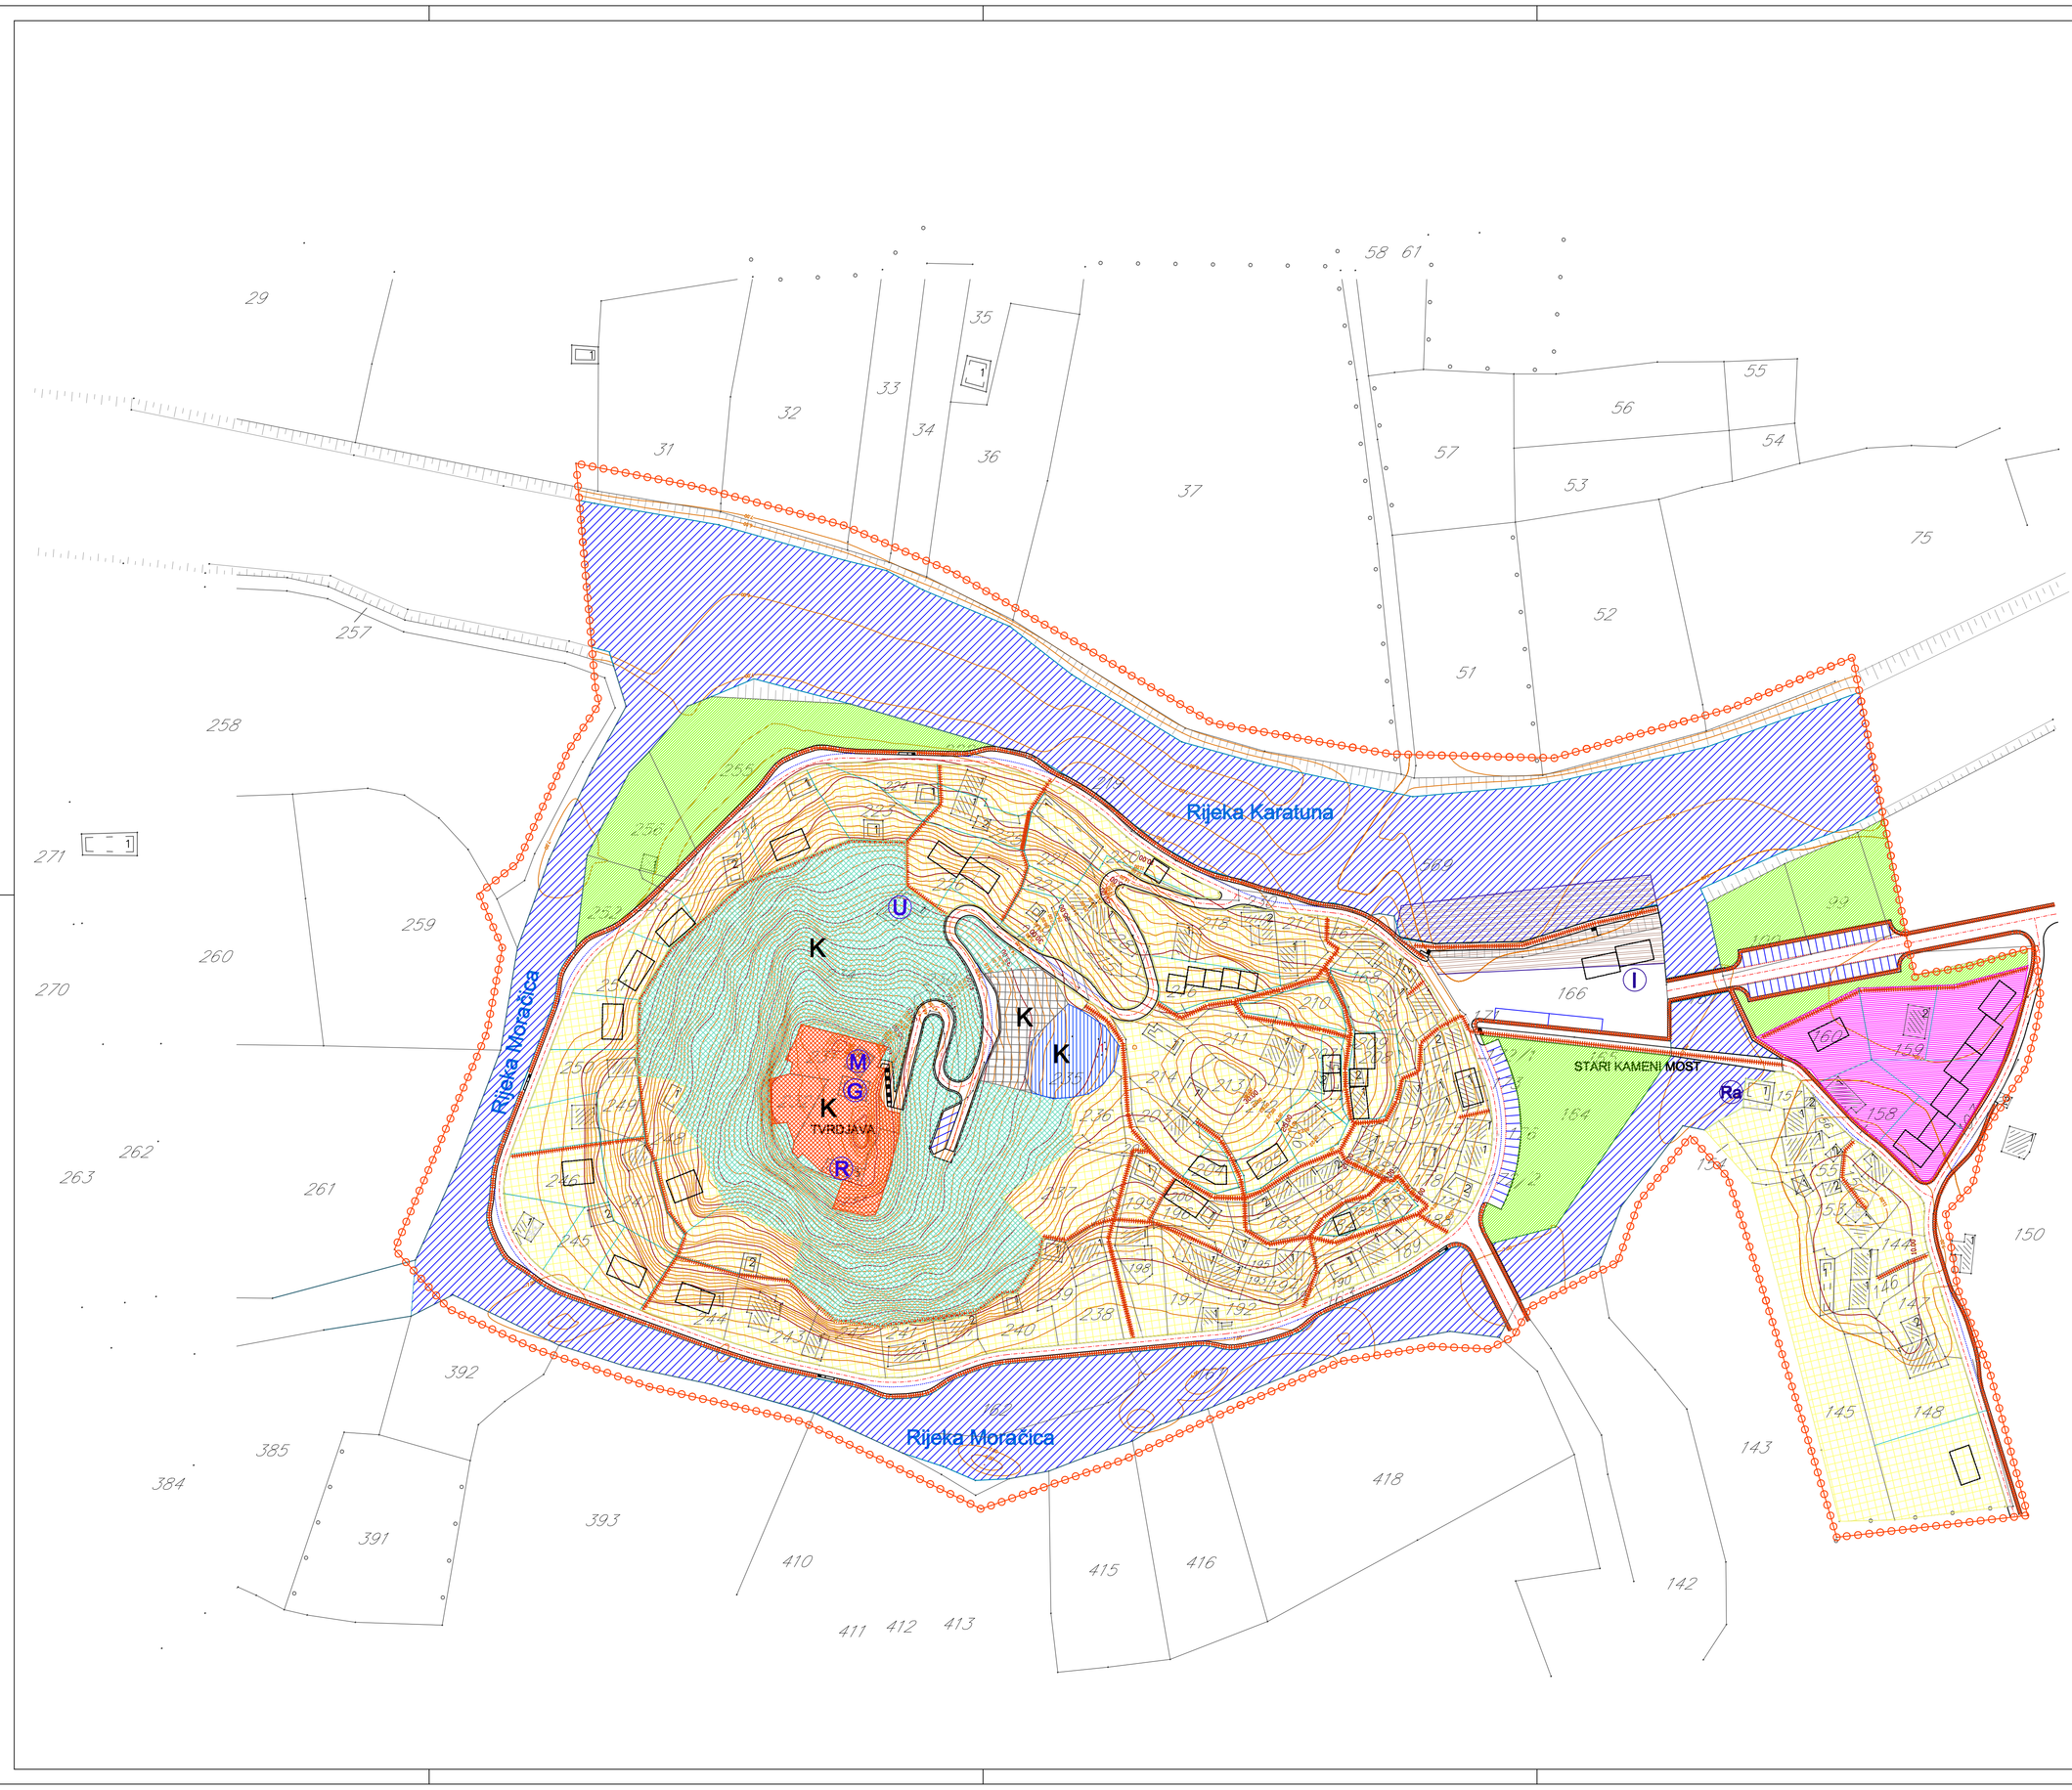

LEGENDA

- granica zahvata Studije lokacije
- površine za stanovanje sa sadržajima u funkciji turizma
- površine za razvoj turizma
- površine kulturno istorijske cjeline - kompleks
- površina kulturno istorijskog objekta - tvrđava
- površine pejzažnog uređenja - javne namjene
- površine voda - rijeka
- površine za pristan
- površine groblja
- površine za vjerske objekte - crkva
- K površine predviđene za razradu konkursnim rješenjem
- postojeći objekti
- novoplanirani objekti
- M muzej
- G galerija sa kafeterijom
- R nacionalni restoran
- U umjetnička kolonija (kadijina kula)
- I servisni objekat, prodavnica, info punkt
- Ra radionica za čunove
- kolski i pješački saobraćaj
- uređene pješačke staze

STUDIJA LOKACIJE ŽABLJAK CRNOJEVIĆA

Naručilac:
Ministarstvo uređenja prostora i zaštite životne sredine

GTZ - Njemačka organizacija za tehničku saradnju

Obrađivač:
Urban studio d.o.o. Podgorica

Odgovorni planer:
Prof dr Dušan Vuksanović, dipl. ing. arh.

Planer:
arh. Gordana Raičević, dipl. ing.

PREDLOG PLANA
septembar 2010. godine

R 1:1000

naziv lista
NAMJENA POVRŠINA
I DISTRIBUCIJA SADRŽAJA

broj lista
5