
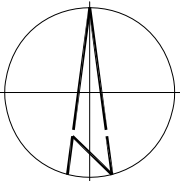


## **GRAFICKI PRILOZI**

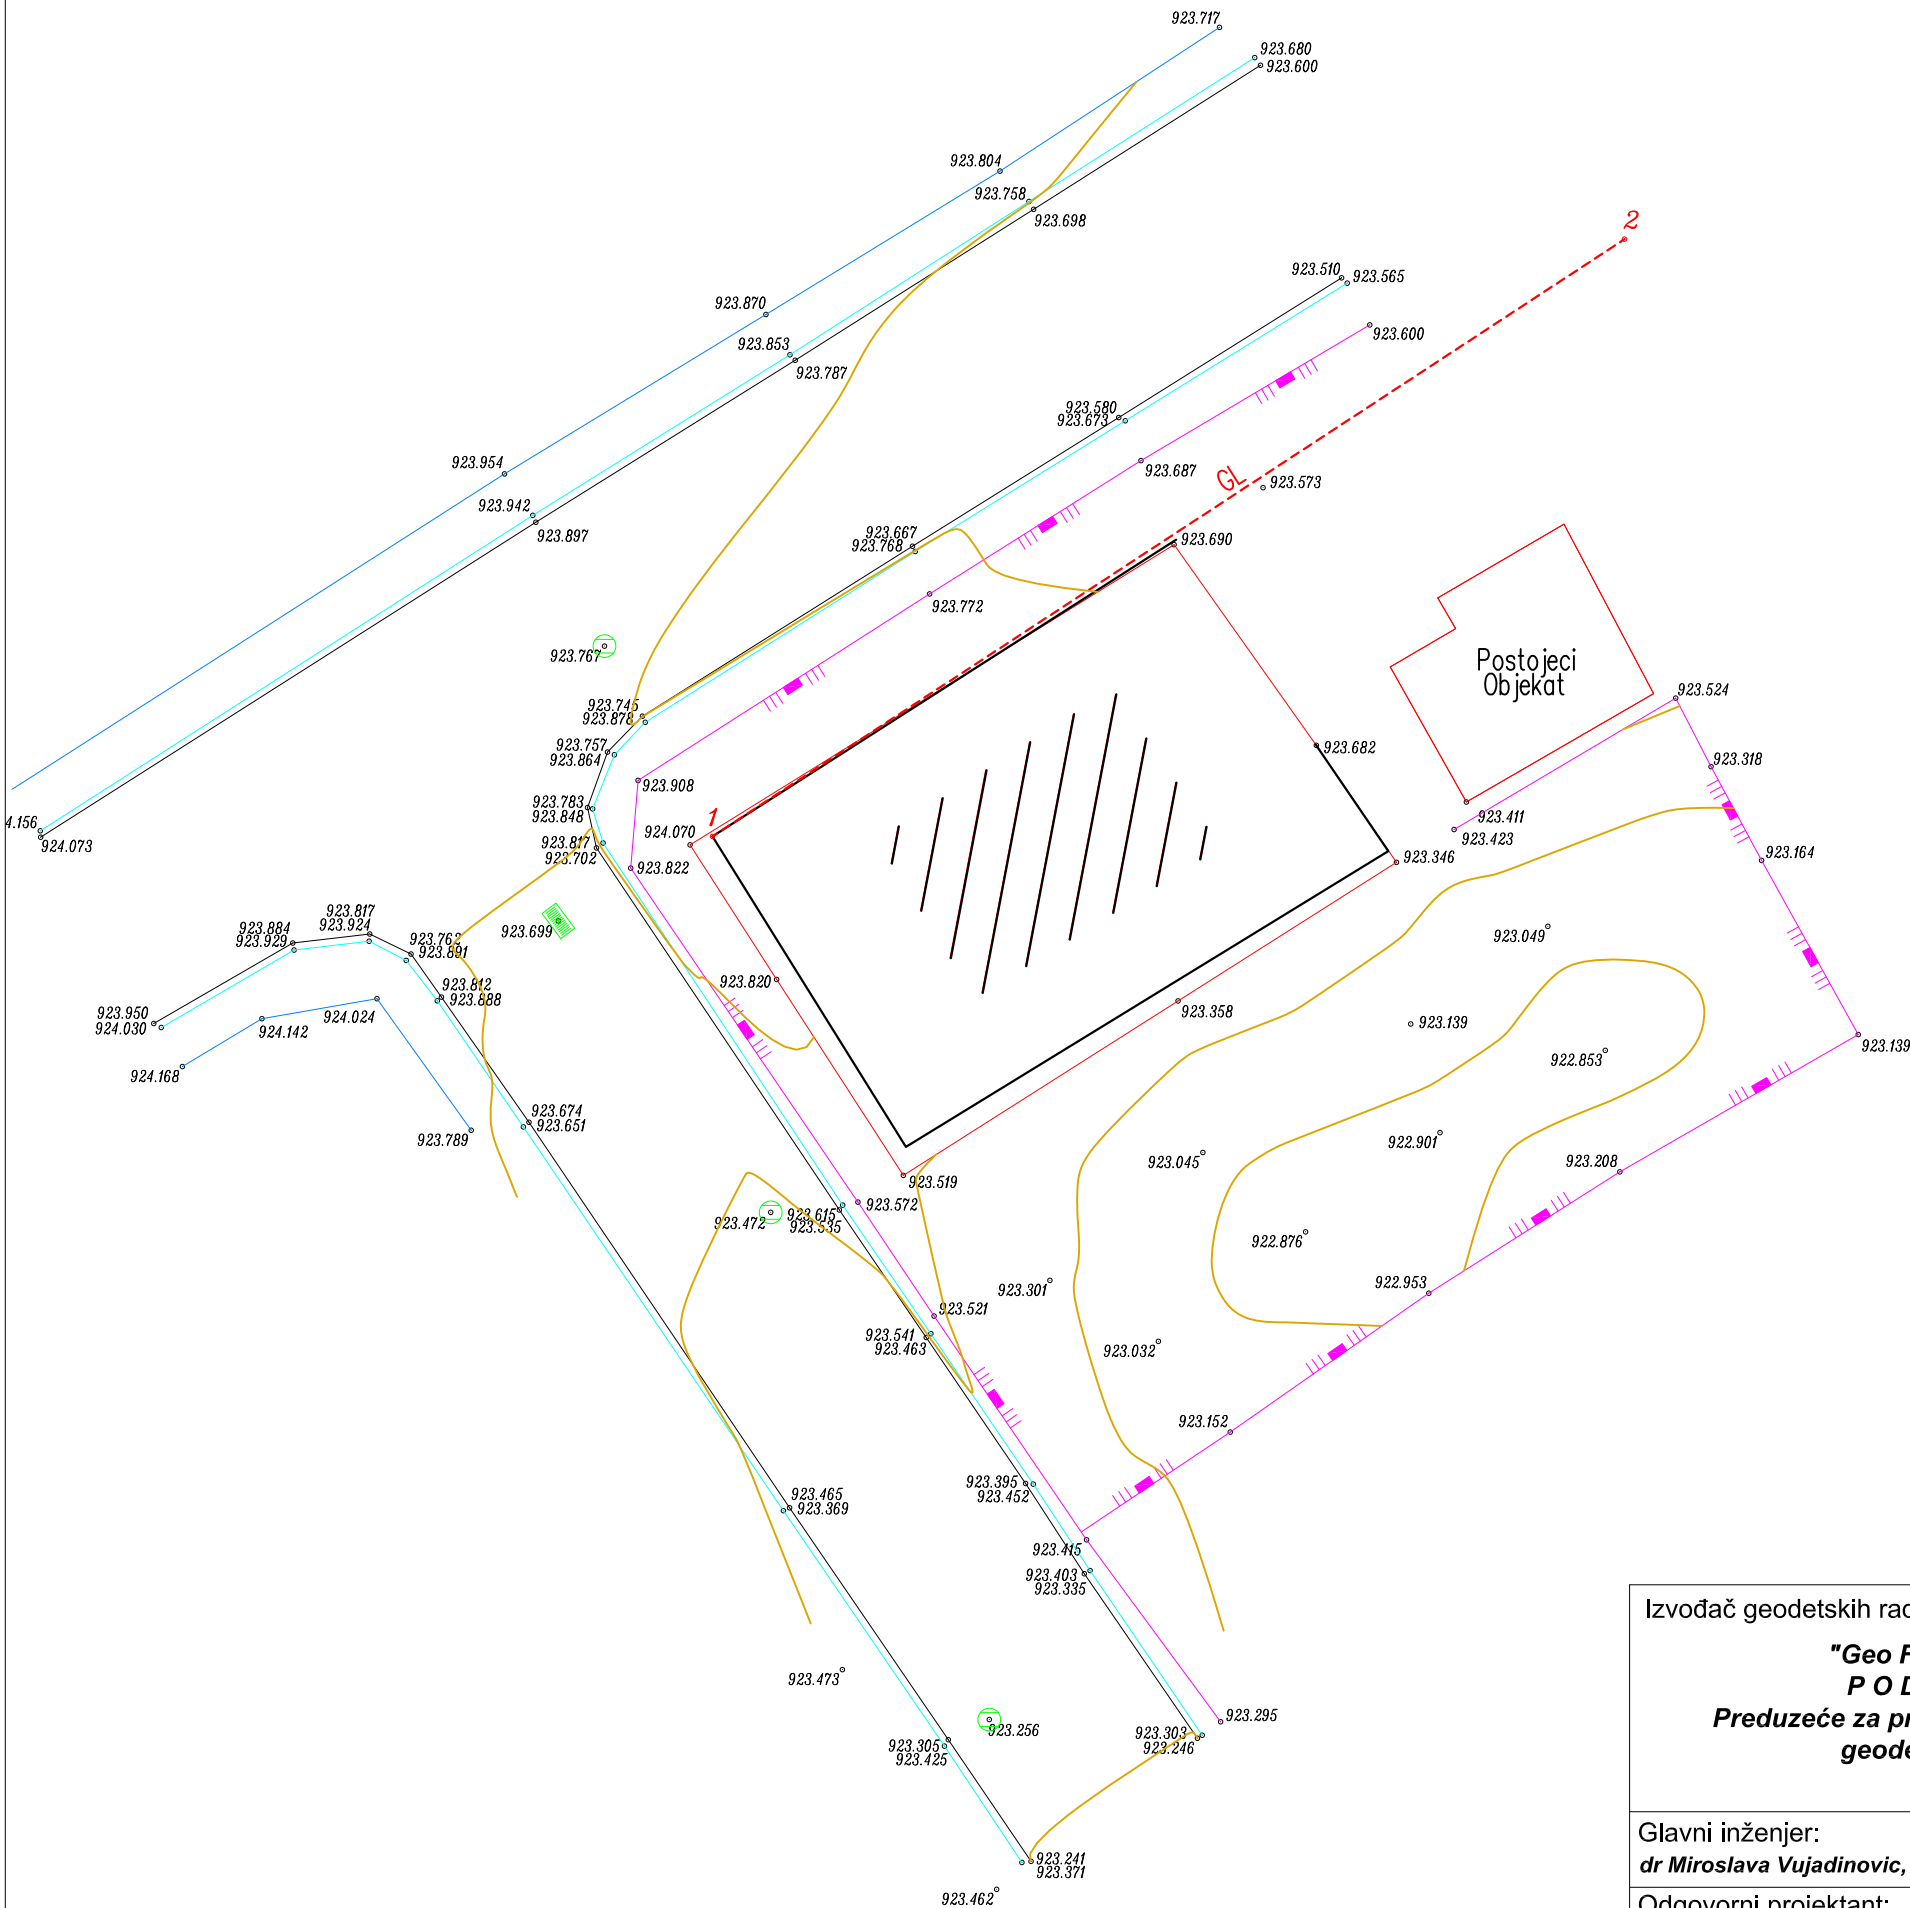

KOORDINATE TACA  
URBANISTICKE PARCELE

Id.br.	Y	X
1	7404618.100	4713967.400
2	7404599.760	4713953.689
3	7404588.934	4713970.217
4	7404588.424	4713971.704
5	7404588.558	4713973.642
6	7404590.133	4713975.784
7	7404608.459	4713987.444






KOORDINATE TACA  
GRADJEVINSKE LINIJE


Id.br.	Y	X
1	7404588.870	4713971.890
2	7404613.002	4713987.688

- L E G E N D A
- Granica kat.parcele
  - Trotoar staza
  - Objekti
  - Ograde
  - Ivicnjak betosni
  - Urbanisticka parcela
  - Gradjevinska linija
  - Reviziono okno
  - Slivnik

**NAPOMENA:** Geodetska situacija je urađena u državnom koordinatnom sistemu, u sistemu permanentnih stanica Montepos mreže prijemnikom GPS marke Leica sa zvaničnim parametrima Uprave za nekretnine Crne Gore.

<div>Izvođač geodetskih radova:</div> <div><div>"Geo Friends" d.o.o.</div><div>PODGORICA</div><div>Preduzeće za projektovanje i izvođenje geodetskih radova</div></div>		<div>Investitor:</div> <div><div>CRNA GORA</div><div>VLADA CRNE GORE</div><div>MUP CRNA GORA</div></div>		Broj ugovora:
				Teh.broj:
				Datum: <div>april</div> <div>2024.godine</div>
<div>Glavni inženjer:</div> <div>dr Miroslava Vujadinovic, dipl.ing.arh.</div>	potpis	<div>Naziv objekta i mjesto gradnje:</div> <div><div>3D GEODETSKA SITUACIJA,</div><div>kat.parcele br.99/1</div><div>KO Gusinje, SO Gusinje</div></div>		Šifra objekta:
<div>Odgovorni projektant:</div> <div>Semir Alomerović, dipl.inž.geod.</div>	potpis			
<div>Obrađivač:</div> <div>Semir Alomerović, dipl.inž.geod.</div>		<div>Vrsta projekta:</div> <div><div>GEODETSKA PODLOGA</div></div>		<div>Razmjera:</div> <div>1:200</div>
				<div>List br.:</div> <div>1</div>

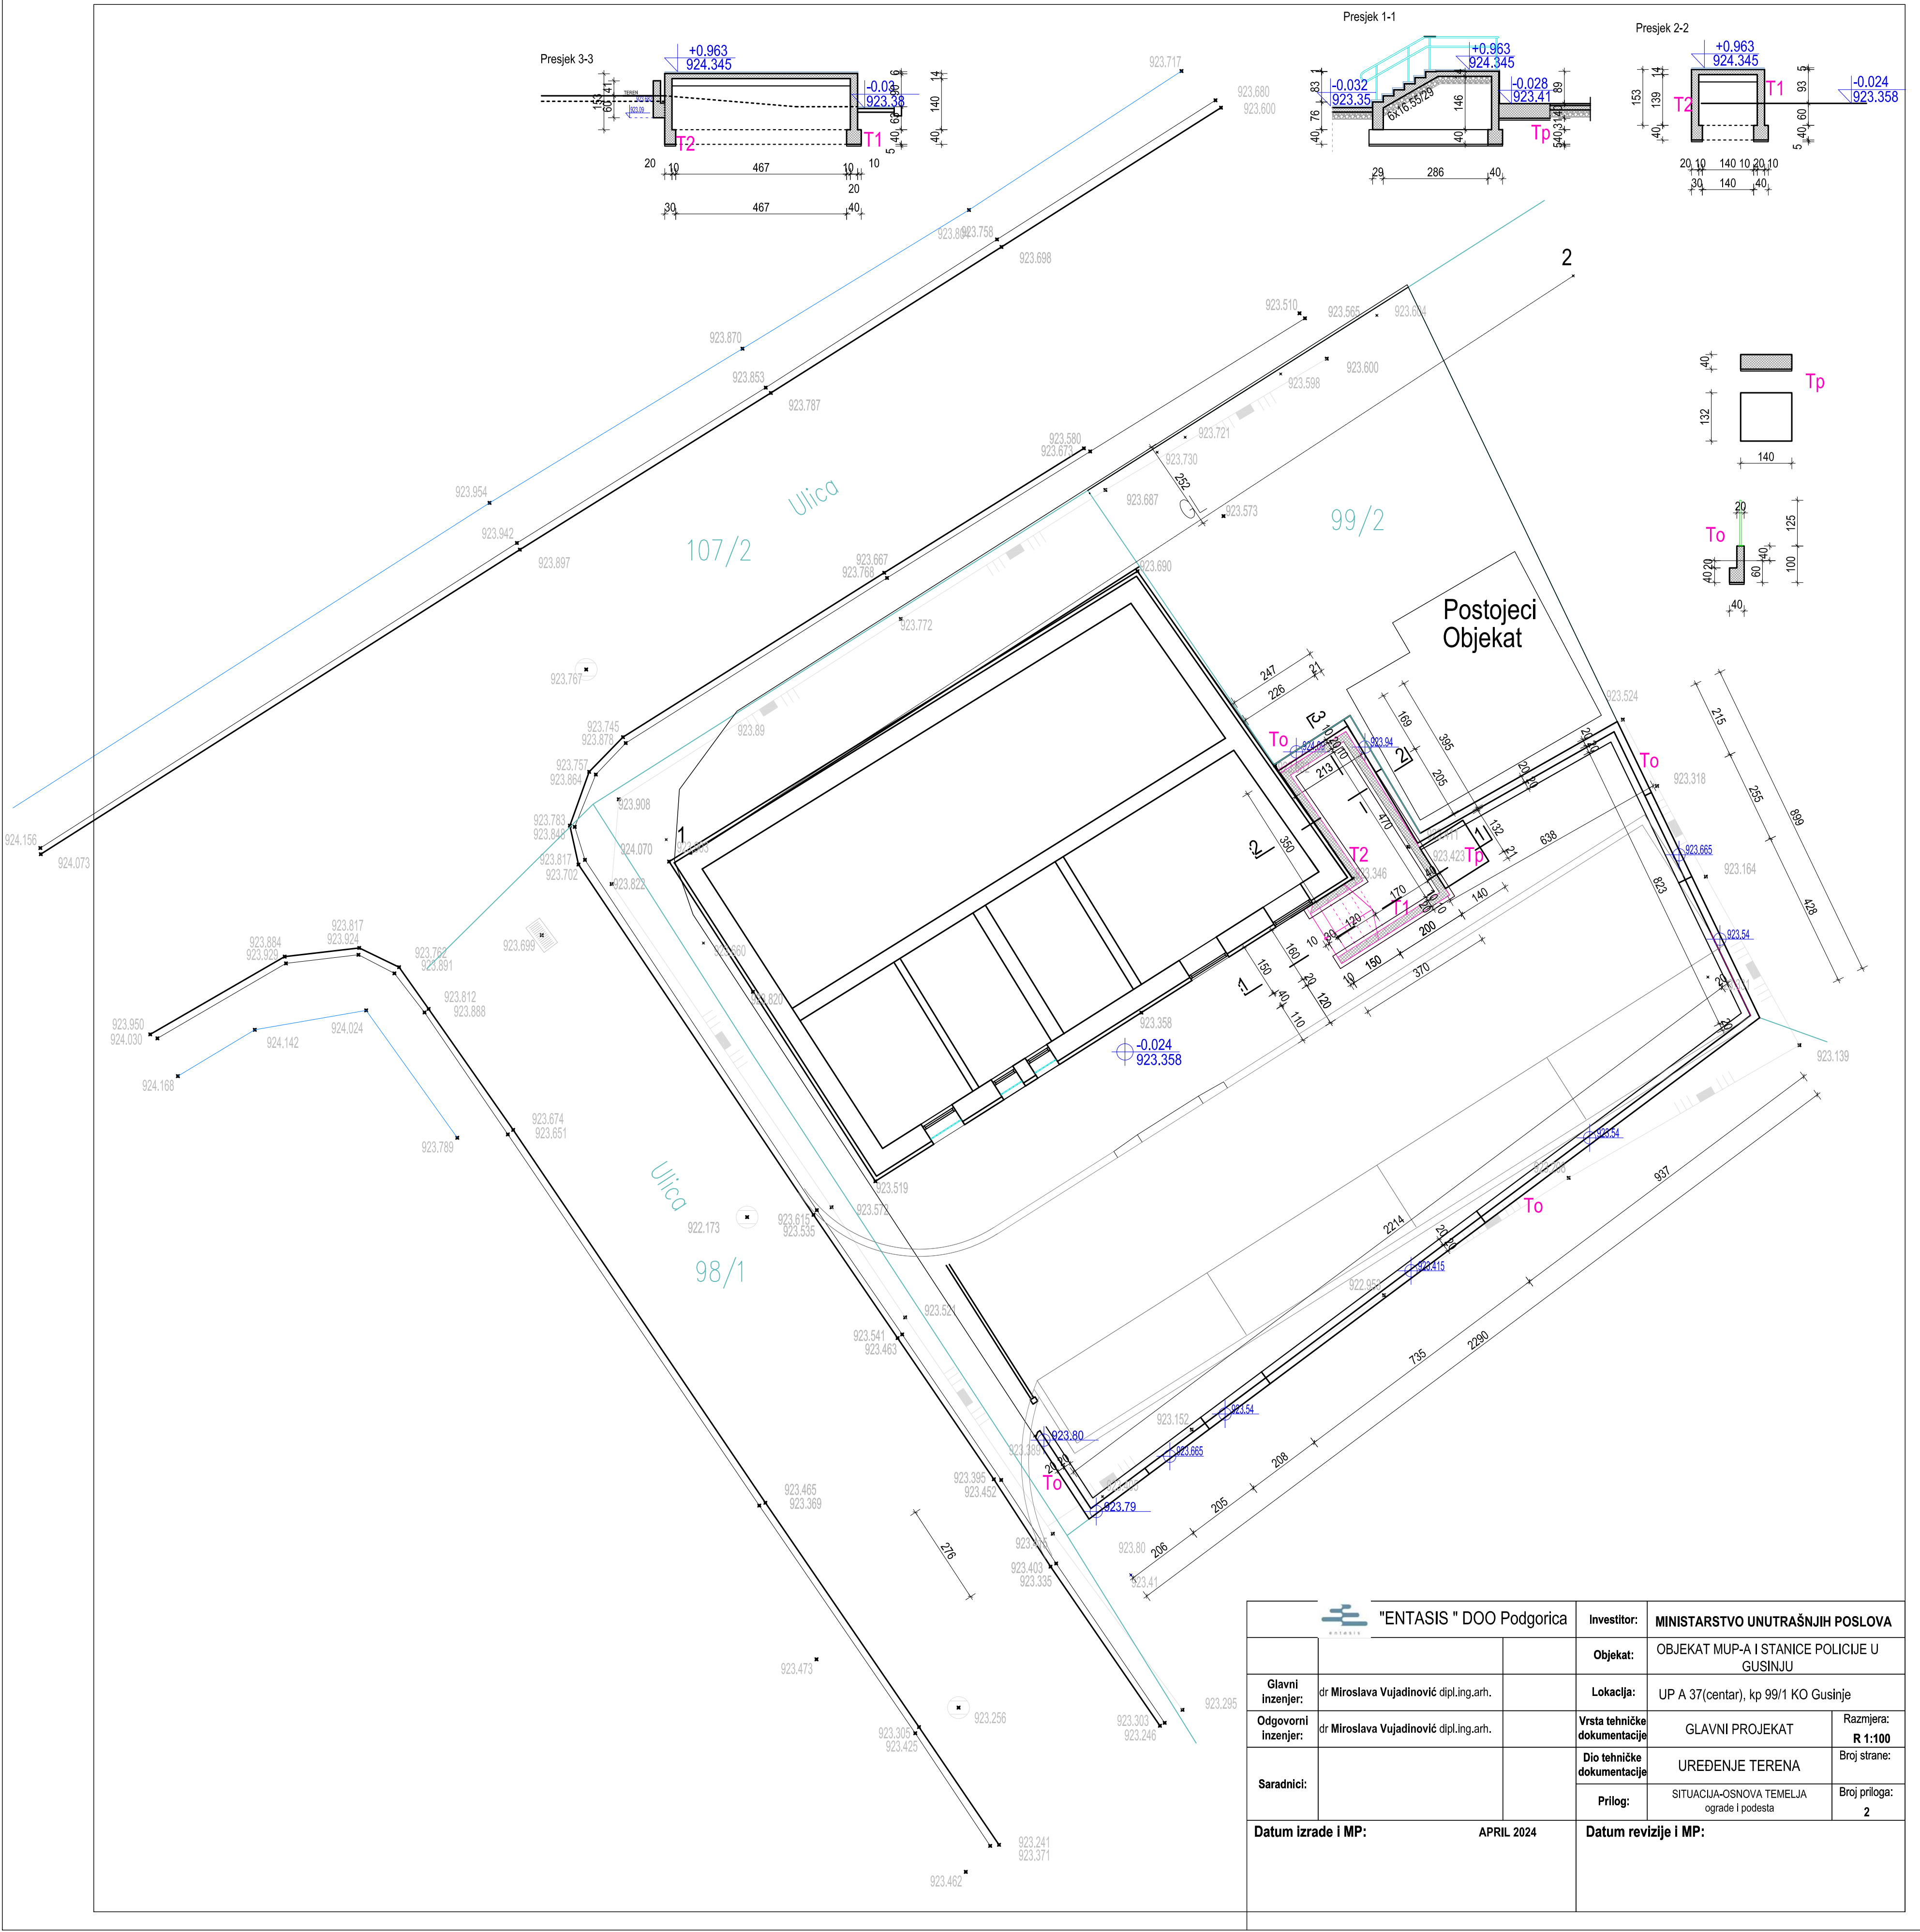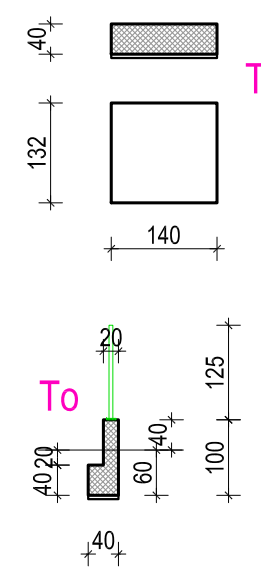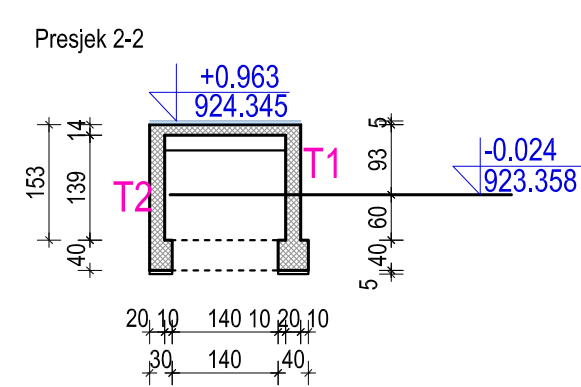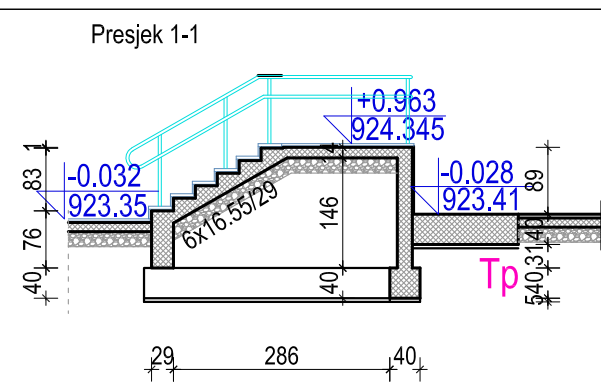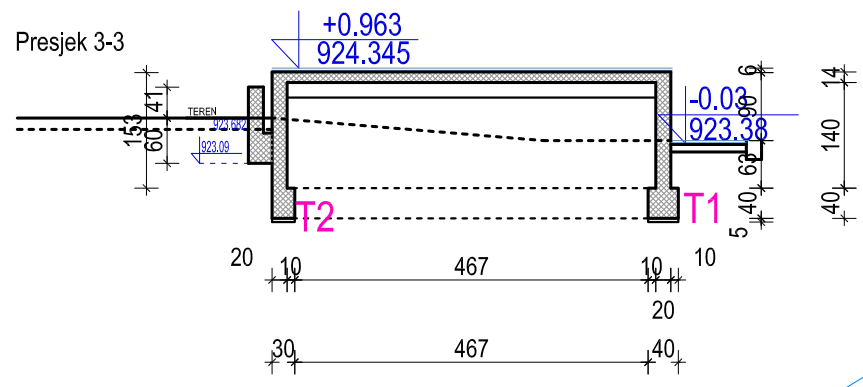


		"ENTASIS " DOO Podgorica		Investitor:	MINISTARSTVO UNUTRAŠNJIH POSLOVA	
				Objekat:	OBJEKAT MUP-A I STANICE POLICIJE U GUSINJU	
Glavni inženjer:	dr Miroslava Vujadinović dipl.ing.arh.			Lokacija:	UP A 37(centar), kp 99/1 KO Gusinje	
Odgovorni inženjer:	dr Miroslava Vujadinović dipl.ing.arh.			Vrsta tehničke dokumentacije	GLAVNI PROJEKAT	Razmjera: R 1:100
Saradnici:				Dio tehničke dokumentacije	UREĐENJE TERENA	Broj strane:
				Prilog:	SITUACIJA-OSNOVA TEMELJA ograde i podesta	Broj priloga: 2
Datum izrade i MP:			APRIL 2024	Datum revizije i MP:		











LEGENDA POVRŠINA

1	PRILAZNI PLATO	kamene ploče	55.00m2
2	ULAZNI PODEST	kamene ploče	10.81m2
3	STEPENICI	kamene ploče	2.60m2
4	VERTIKALNA PODIZNA PLATFORMA	1,4x1,32m	
5	AGREGAT	beton	6.83m2
6	ZELENA POVRŠINA		16.00 m2

		"ENTASIS " DOO Podgorica		Investitor:		MINISTARSTVO UNUTRAŠNJIH POSLOVA			
				Objekat:		OBJEKAT MUP-A I STANICE POLICIJE U GUSINJU			
Glavni inženjer:		dr Miroslava Vujadinović dipl.ing.arh.		Lokacija:		UP A 37(centar), kp 99/1 KO Gusinje			
Odgovorni inženjer:		dr Miroslava Vujadinović dipl.ing.arh.		Vrsta tehničke dokumentacije		GLAVNI PROJEKAT		Razmjera: R 1:100	
Saradnici:				Dio tehničke dokumentacije		UREĐENJE TERENA		Broj strane:	
				Prilog:		SITUACIJA-OSNOVA PARTERA		Broj priloga: 3	
Datum izrade i MP:				APRIL 2024		Datum revizije i MP:			




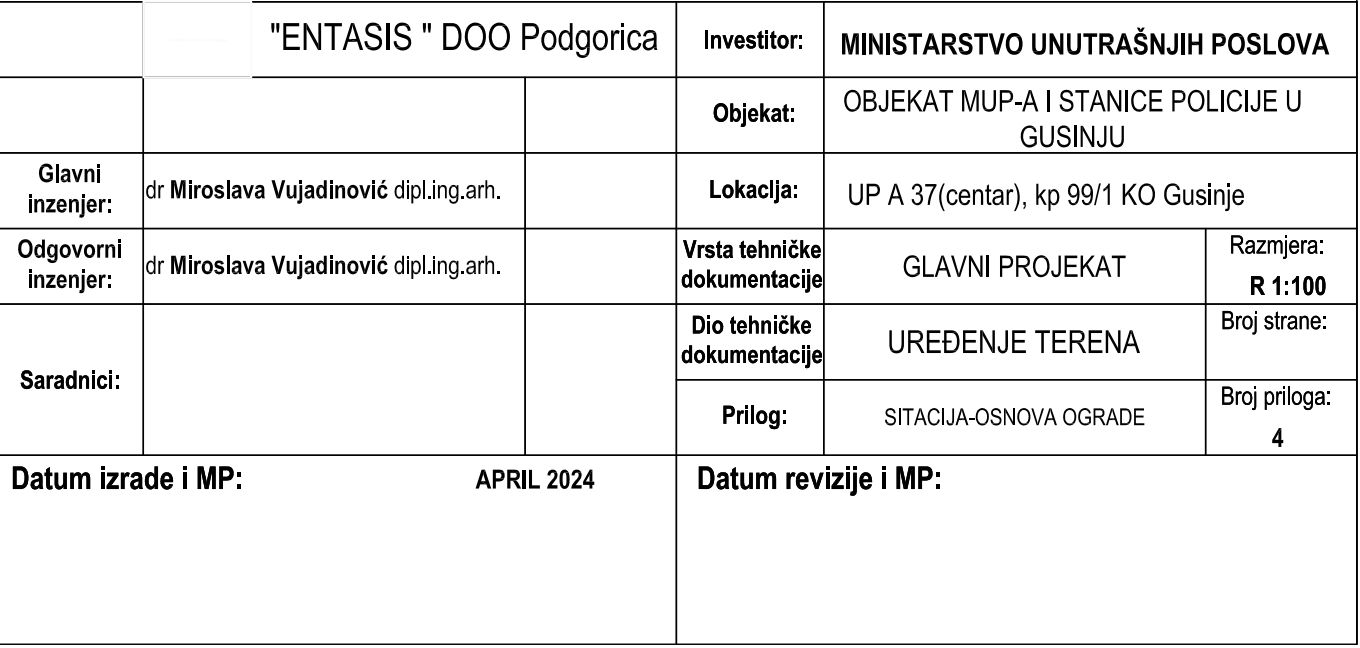

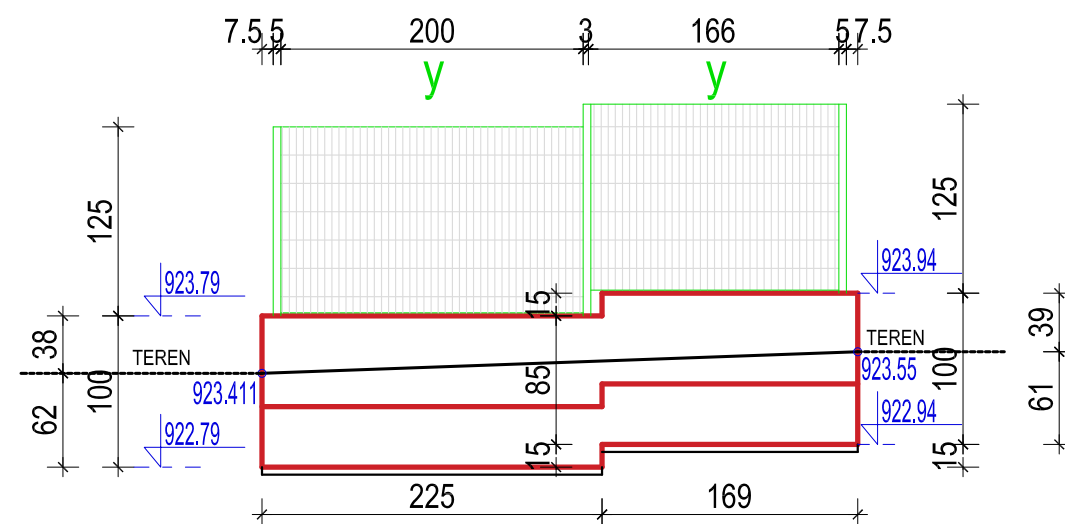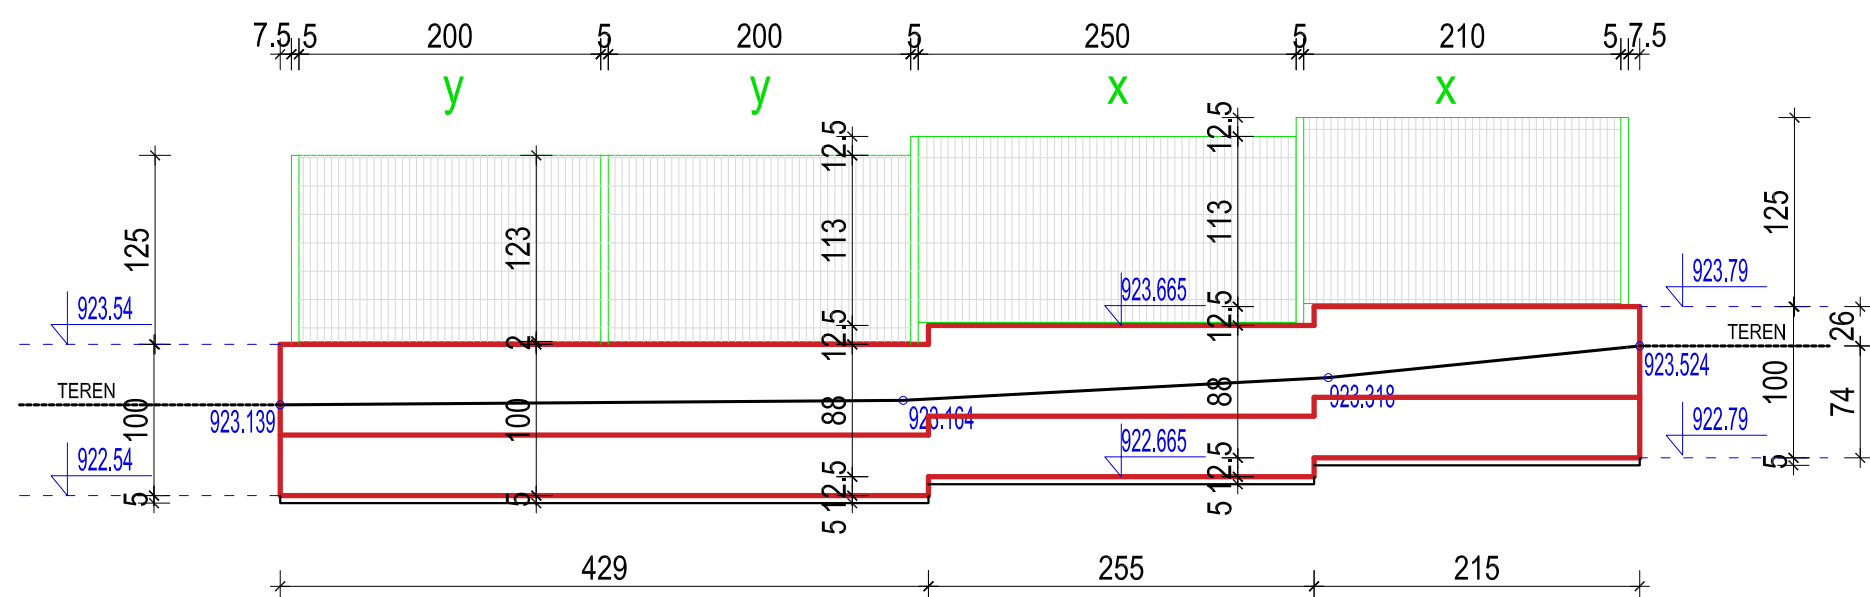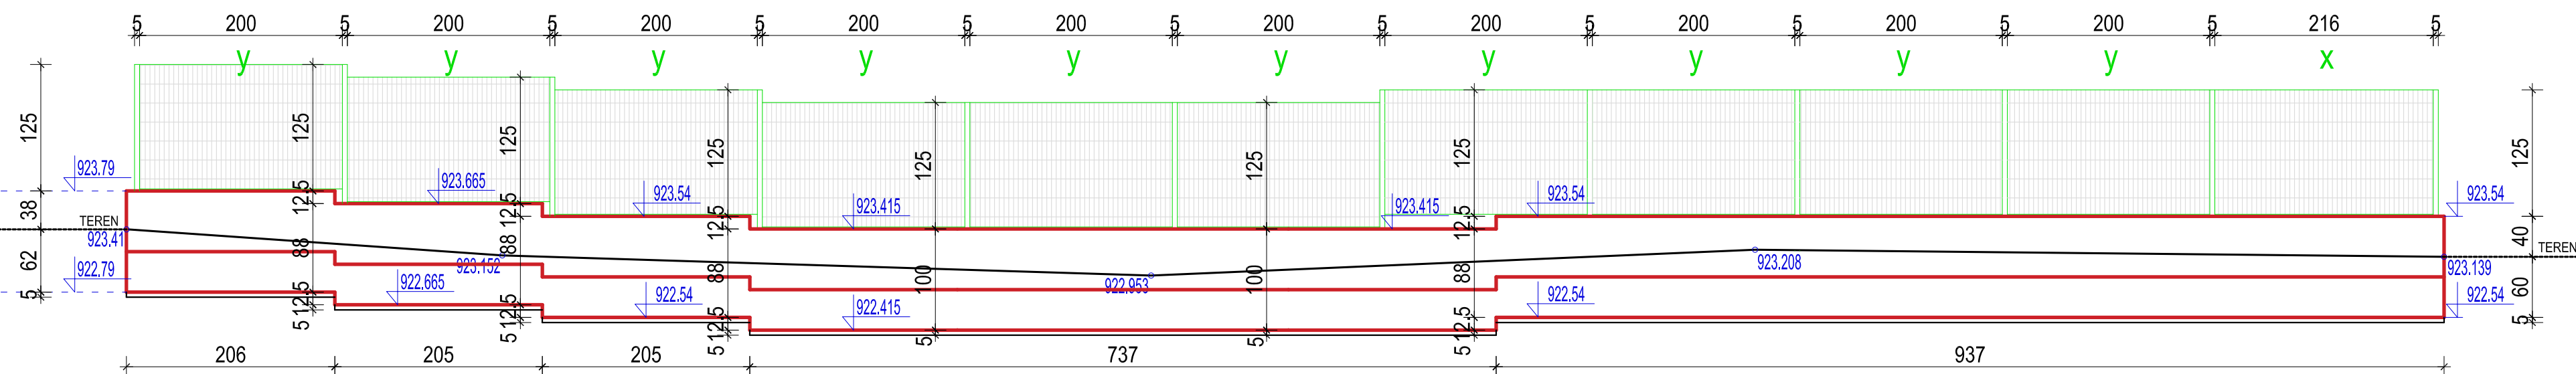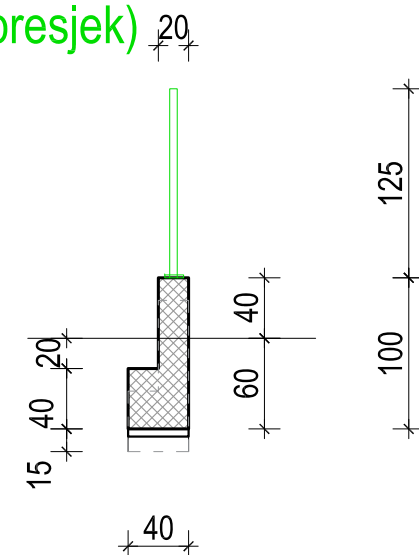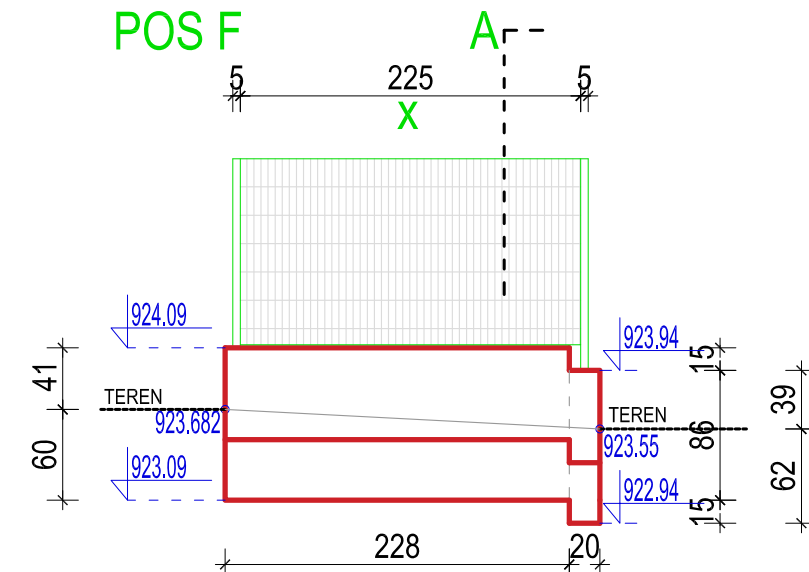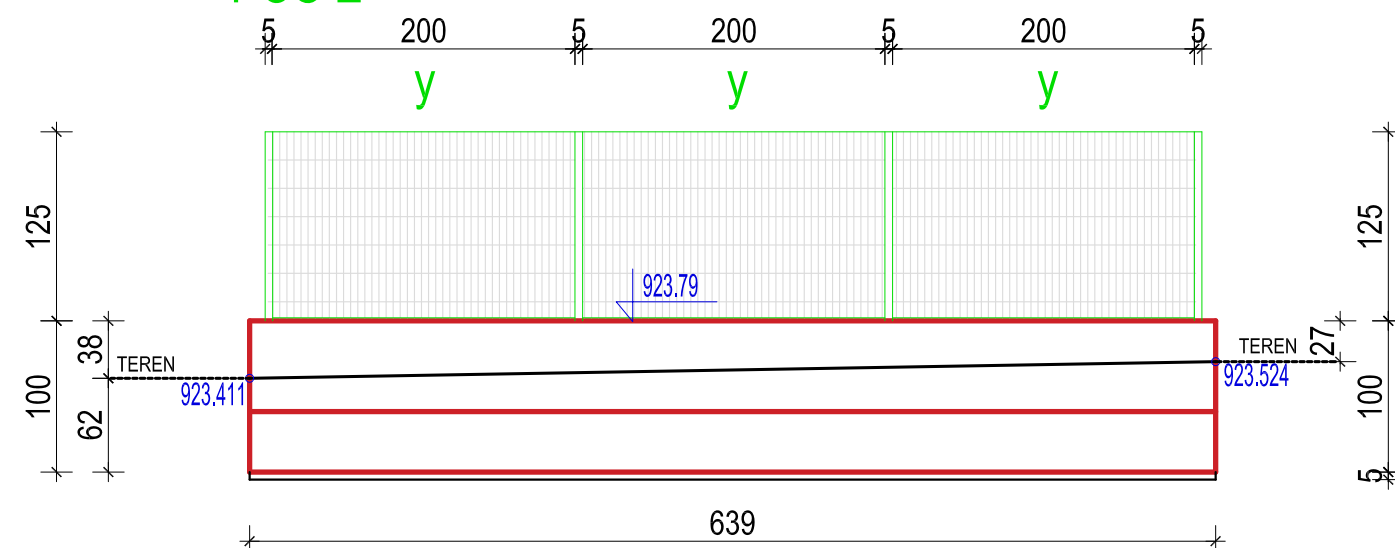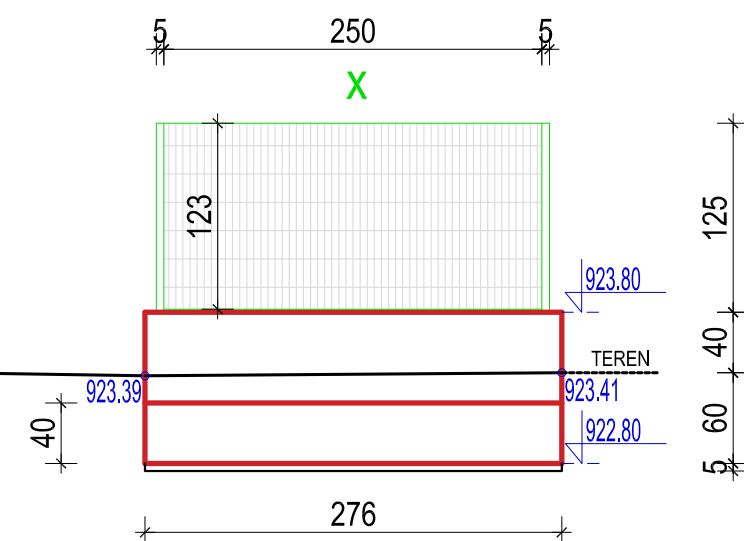

	"ENTASIS " DOO Podgorica		Investitor:	MINISTARSTVO UNUTRAŠNJIH POSLOVA	
			Objekat:	OBJEKAT MUP-A I STANICE POLICIJE U GUSINJU	
Glavni inženjer:	dr Miroslava Vujadinović dipl.ing.arh.		Lokacija:	UP A 37(centar), kp 99/1 KO Gusinje	
Odgovorni inženjer:	dr Miroslava Vujadinović dipl.ing.arh.		Vrsta tehničke dokumentacije	GLAVNI PROJEKAT	Razmjera: R 1:50
Saradnici:			Dio tehničke dokumentacije	UREĐENJE TERENA	Broj strane:
			Prilog:	OGRADA-IZGLEDI I PRESJEK	Broj priloga: 5
Datum izrade i MP:			APRIL 2024		
			Datum revizije i MP:		

**ŠEME BRAVARIJE**

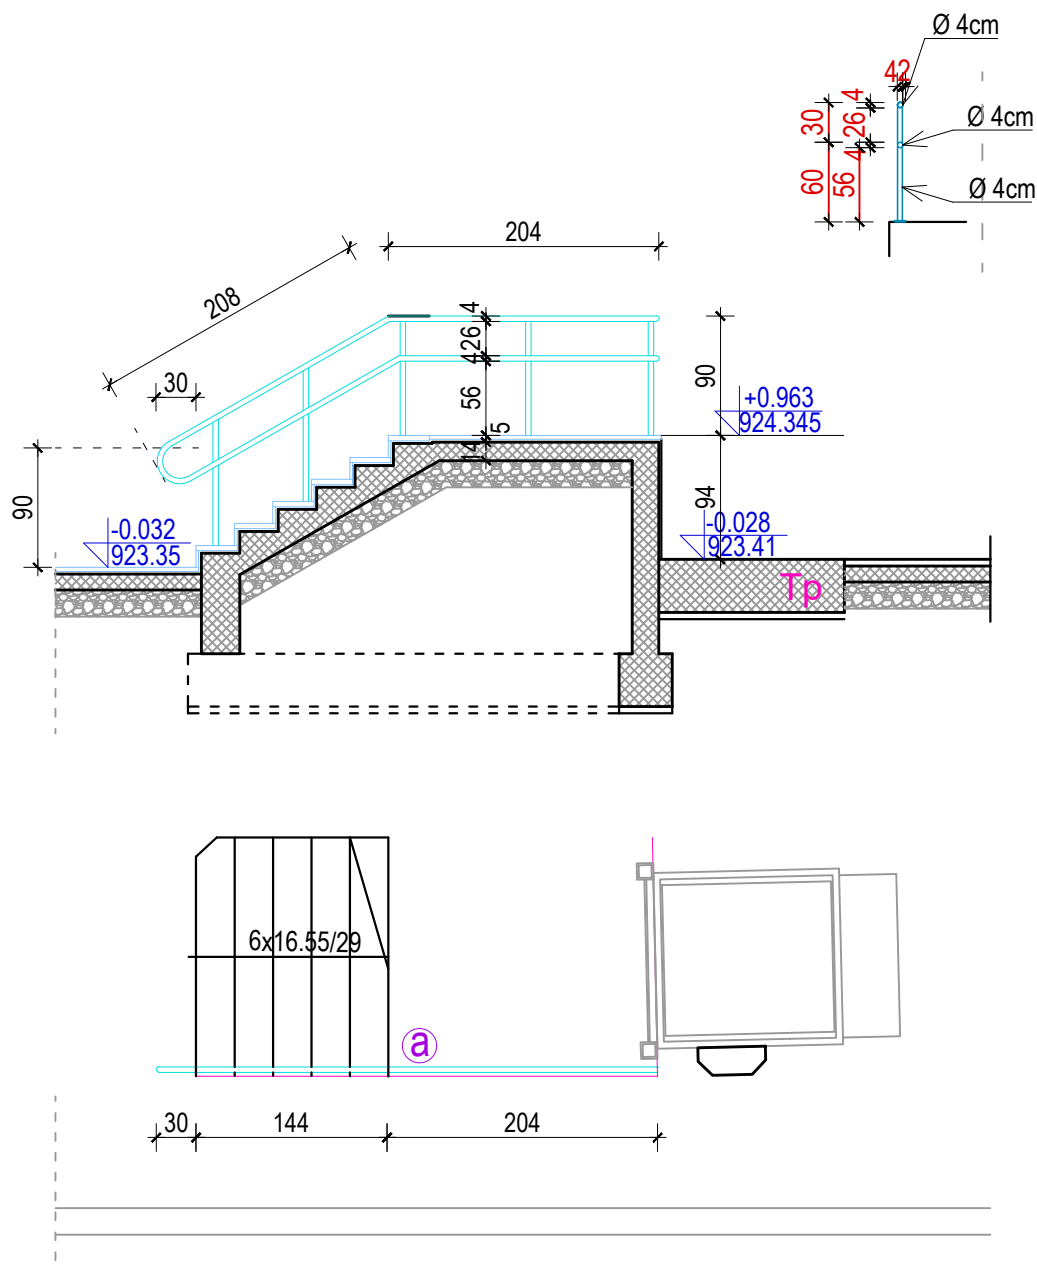

ZIDARSKA MJERA	KOMADA	POZICIJA
dim.(208+204)x90cm	1	a

#### Ograda rampe


Vertikalni nosaci su cijevi Ø4cm.

Rukohvat i donji horizontalni nosac su cijevi Ø4cm.

Završna obrada je antikorozivnim premazom, otpornim na spoljasnje uticaje, dekorativan (efekat hrapavosti), mat siva boja, u dva sloja, uz prethodnu zaštitu prajmerom.

Na mjestu spoja cijevi sa plocom ugraditi ukrasne metalne rozetne.



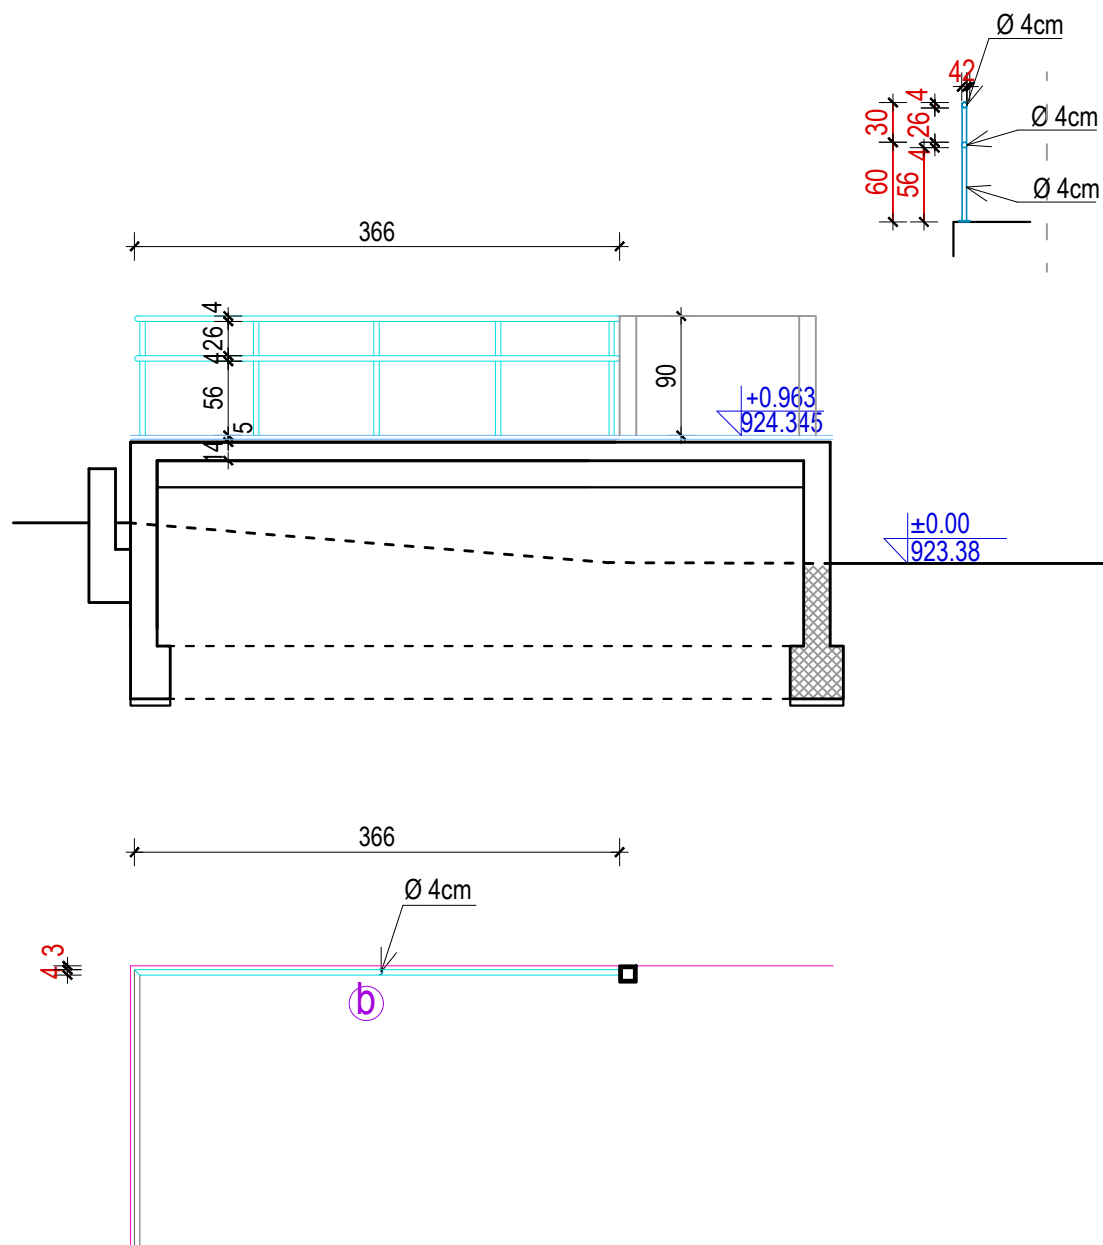

ZIDARSKA MJERA	KOMADA	POZICIJA
dim.366x90cm	1	b


#### Ograda rampe

Vertikalni nosaci su cijevi Ø4cm.

Rukohvat i donji horizontalni nosac su cijevi Ø4cm.

Završna obrada je antikorozivnim premazom, otpornim na spoljasnje uticaje, dekorativan (efekat hrapavosti), mat siva boja, u dva sloja, uz prethodnu zastitu prajmerom.

Na mjestu spoja cijevi sa plocom ugraditi ukrasne metalne rozetne.

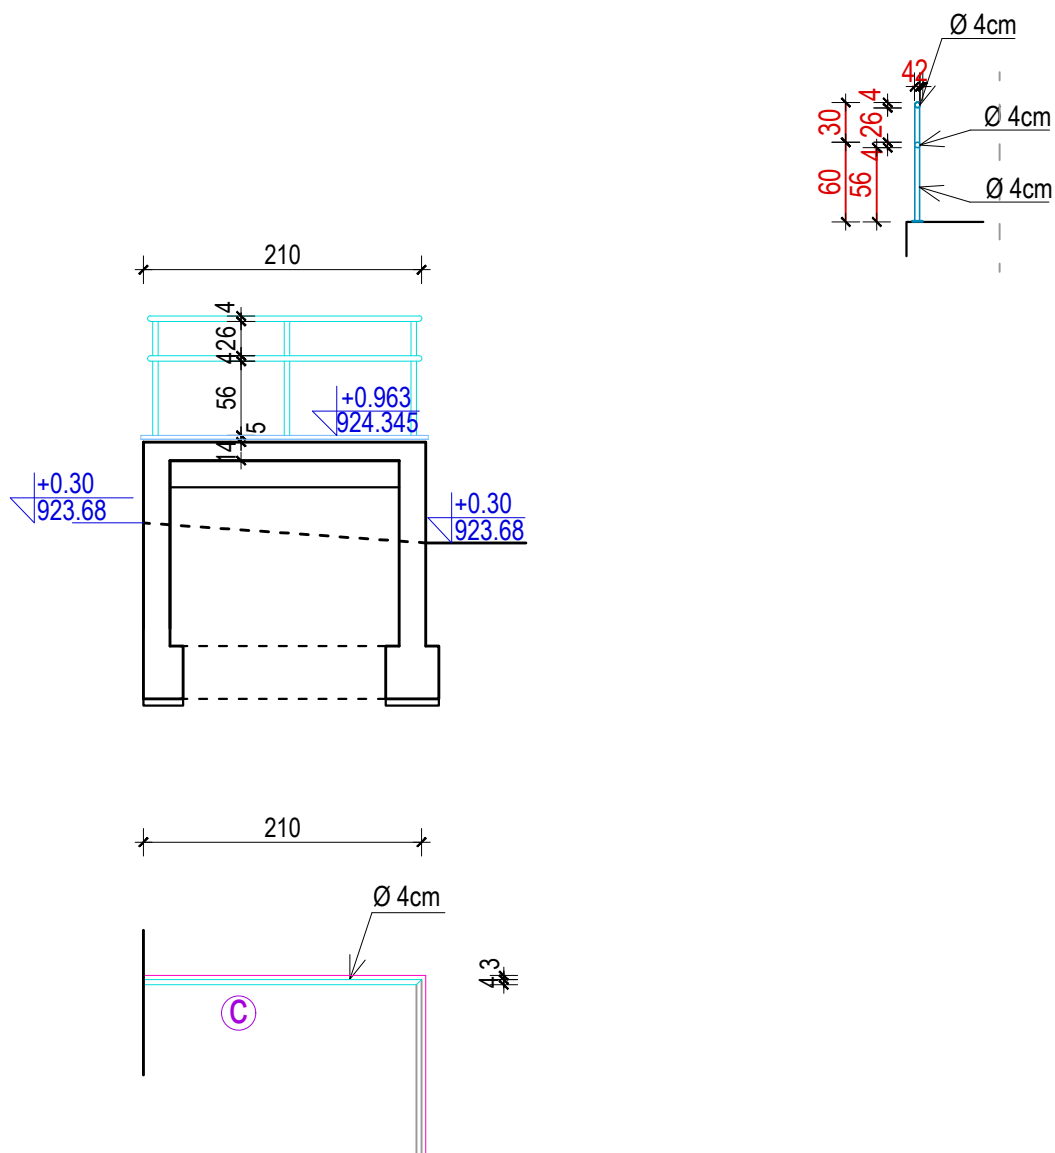

ZIDARSKA MJERA	KOMADA	POZICIJA
dim. 210x90cm	1	C


#### Ograda rampe

Vertikalni nosaci su cijevi Ø4cm.

Rukohvat i donji horizontalni nosac su cijevi Ø4cm.

Završna obrada je antikorozivnim premazom, otpornim na spoljasnje uticaje, dekorativan (efekat hrapavosti), mat siva boja, u dva sloja, uz prethodnu zastitu prajmerom.

Na mjestu spoja cijevi sa plocom ugraditi ukrasne metalne rozetne.

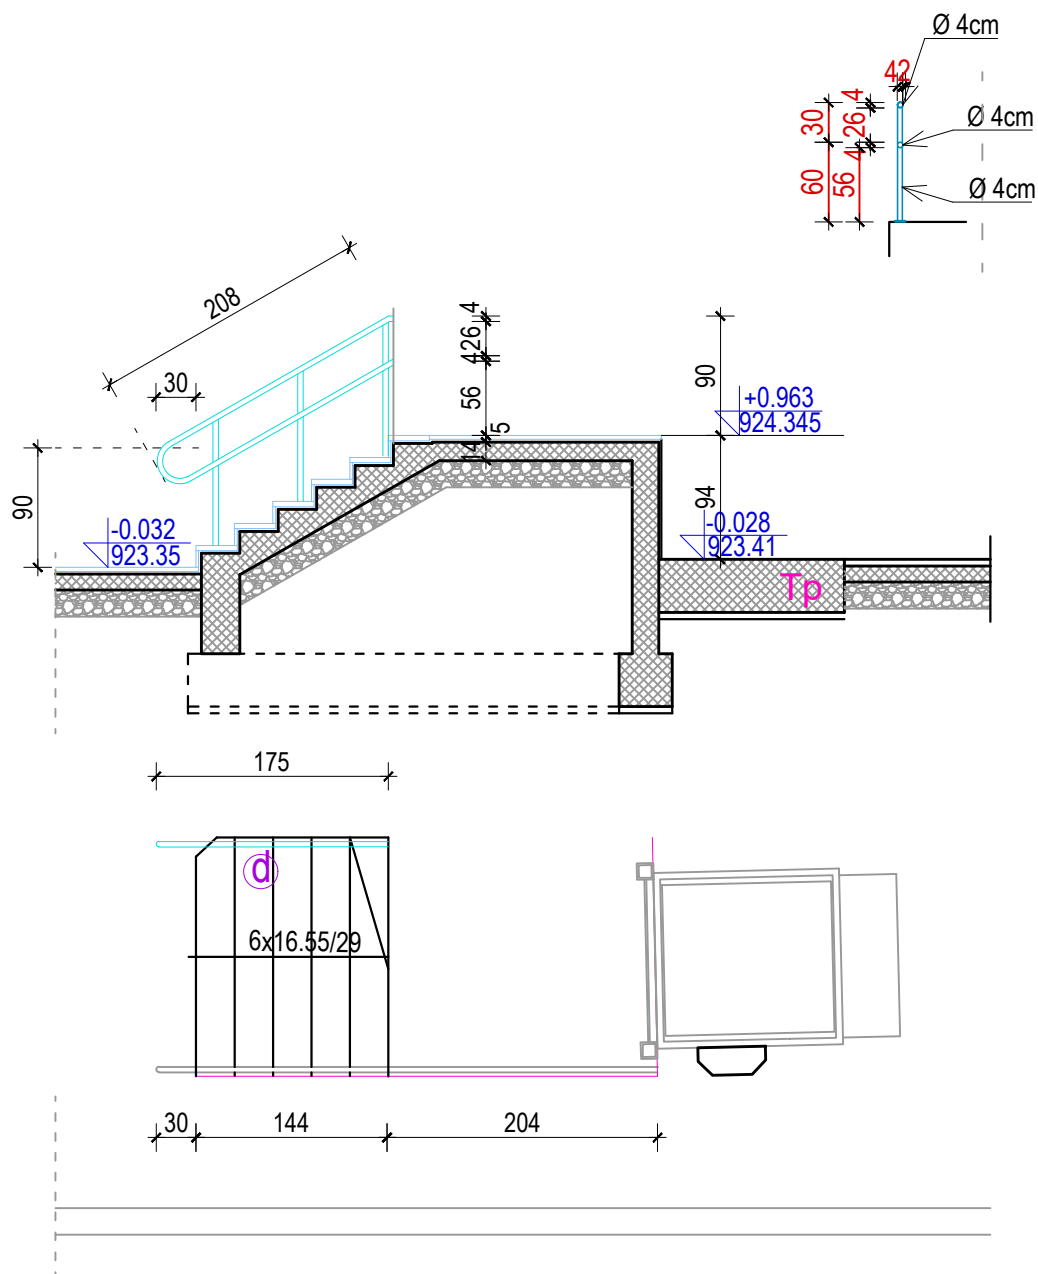

ZIDARSKA MJERA	KOMADA	POZICIJA
dim.208x90cm	1	d

#### Ograda rampe

Vertikalni nosaci su cijevi Ø4cm.

Rukohvat i donji horizontalni nosac su cijevi Ø4cm.

Završna obrada je antikorozivnim premazom, otpornim na spoljasnje uticaje, dekorativan (efekat hrapavosti), mat siva boja, u dva sloja, uz prethodnu zaštitu prajmerom.

Na mjestu spoja cijevi sa plocom ugraditi ukrasne metalne rozetne.

**DETALJ**



# DETALJ STEPENISTA

## R 1:20

