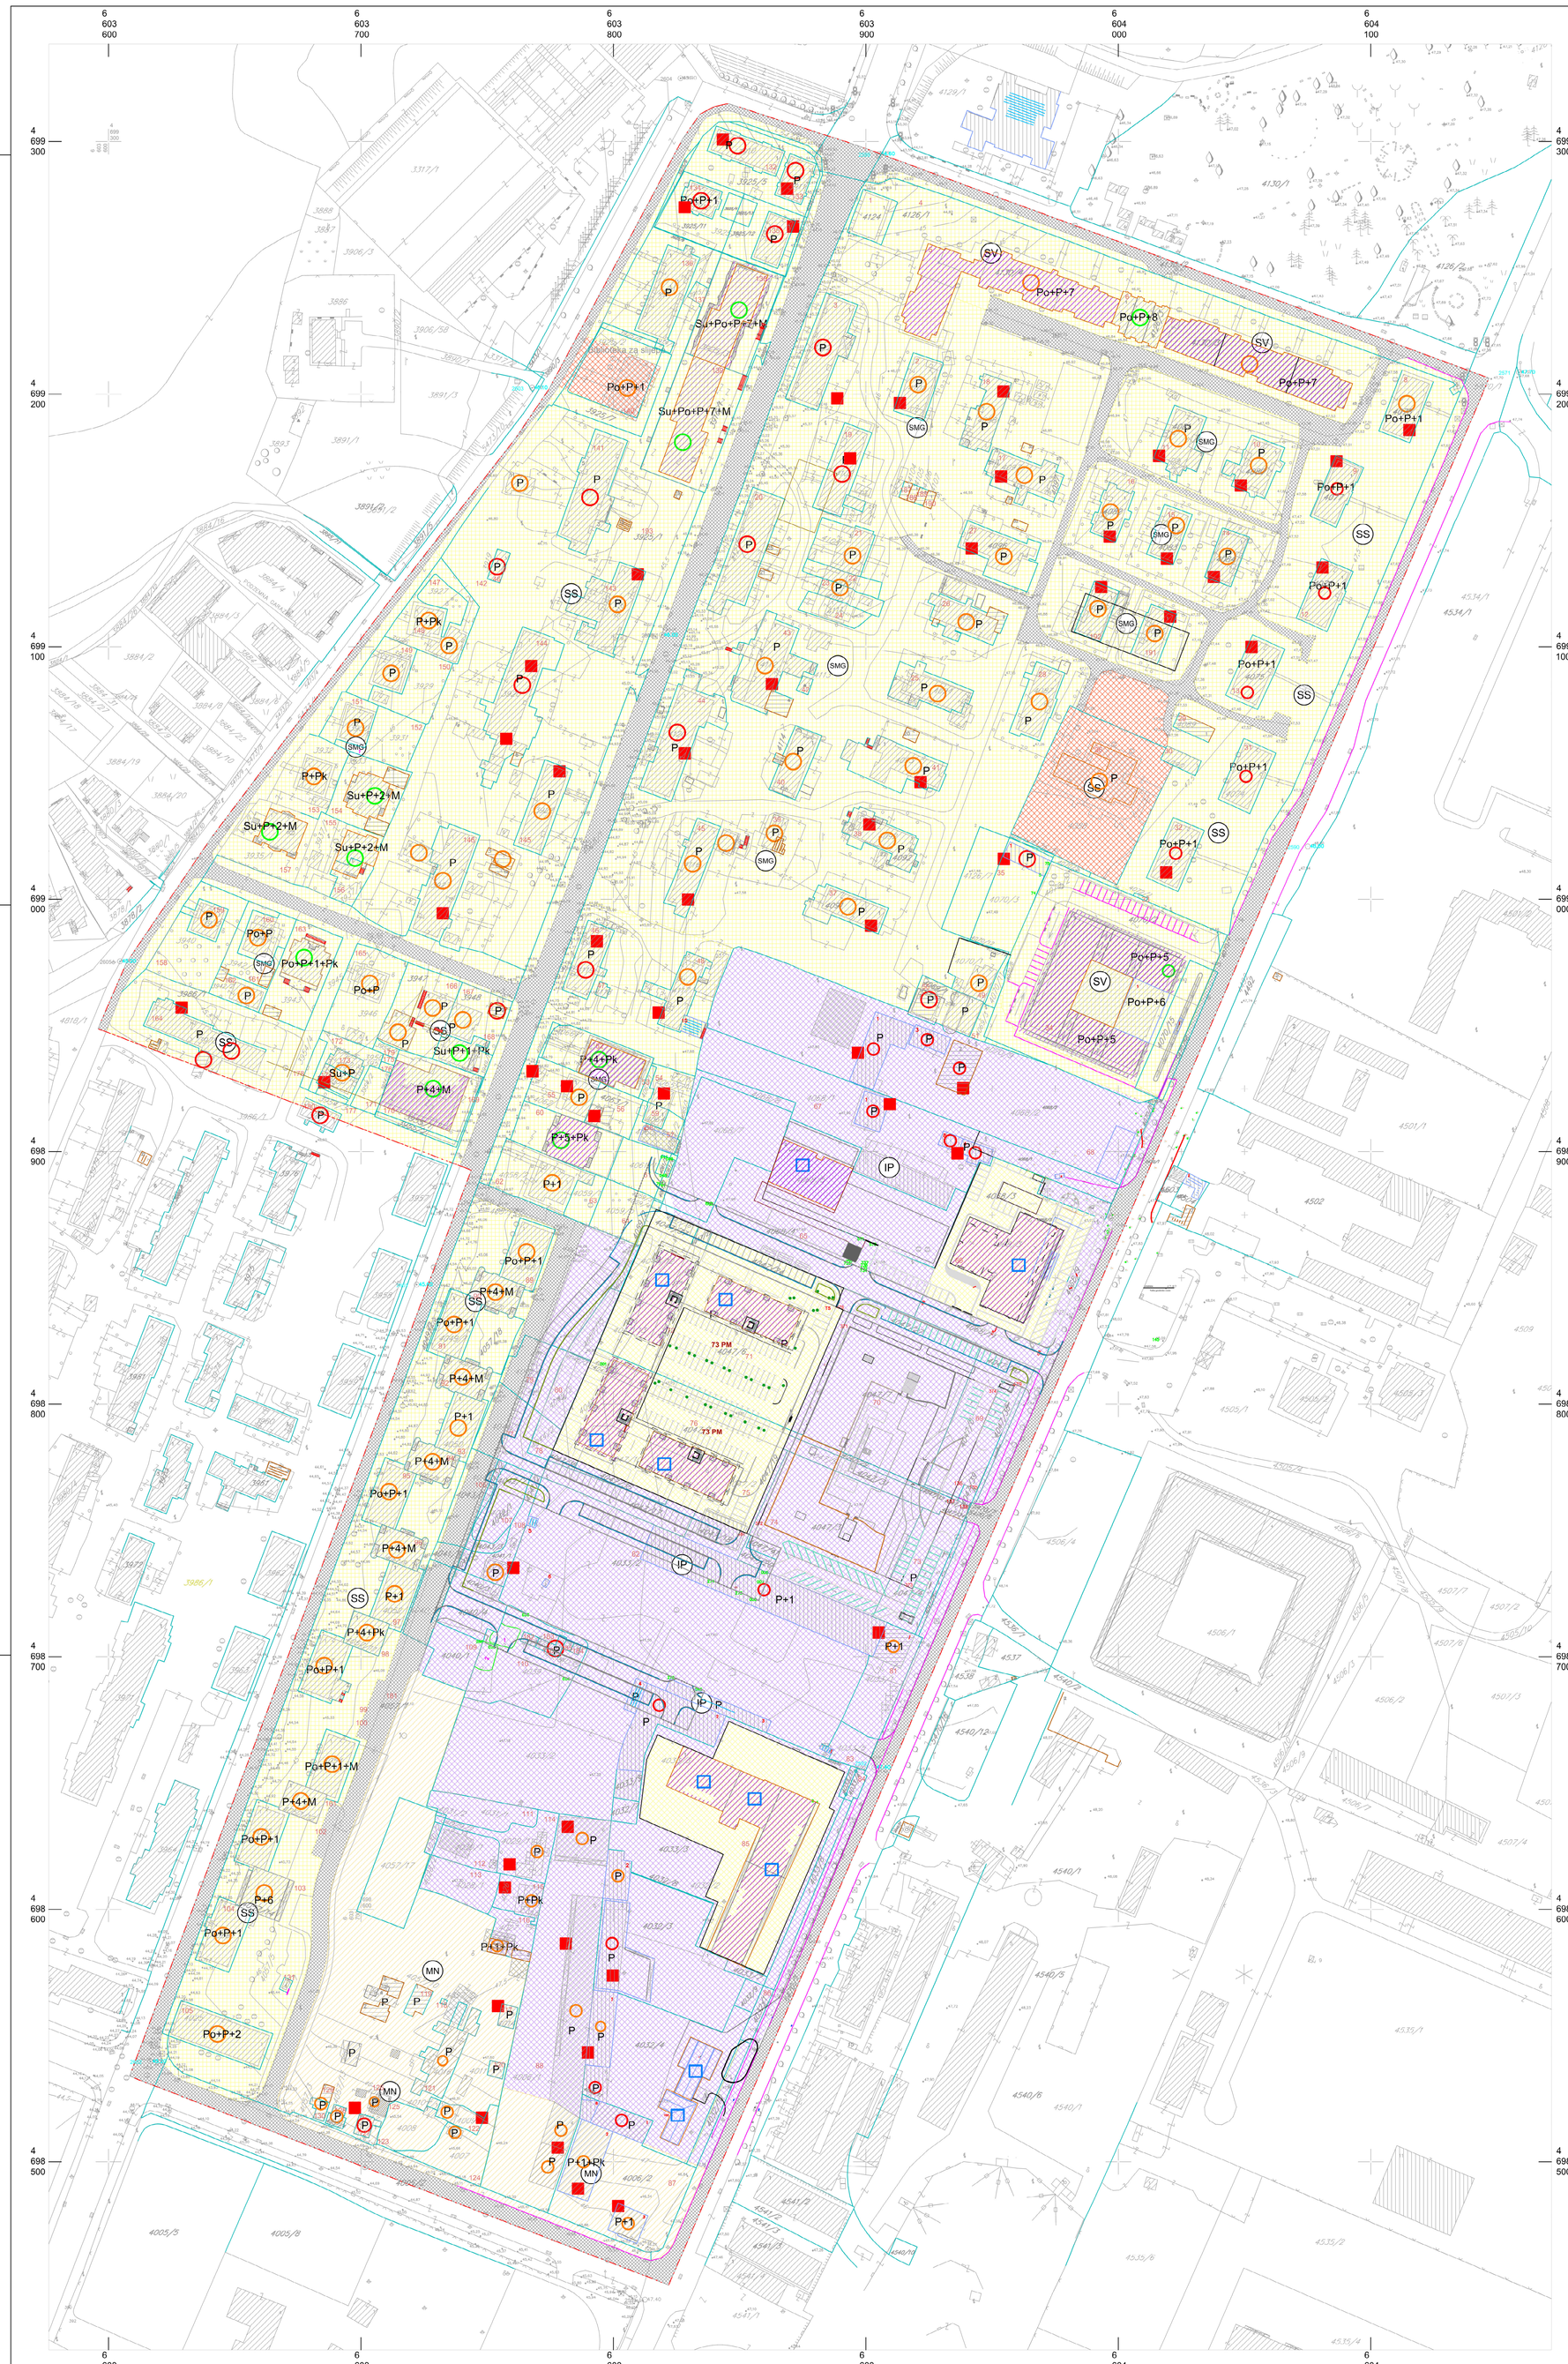

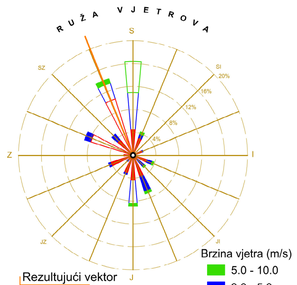

Rezultujući vektor
338 deg - 34%

Brzina vjetra (m/s)
- 5.0 - 10.0
- 3.0 - 5.0
- 1.0 - 3.0

Tišina: 14.74%

Odluka o izradi IZMJENA I DOPUNA DUP
"Pobrežje ZONE A, B i C" u Glavnom gradu - Podgorica

Broj odluke: 07-6925/2

Podgorica, 02.11.2022. godine.

VLADA CRNE GORE

PREDSJEDNIK:

Dritan Abazovic

0 30 60 Meters

IZMJENE I DOPUNE
DUP "POBREŽJE ZONE A, B i C"

FAZA - NACRT PLANA

Naručilac: Naručilac: MINISTARSTVO EKOLOGIJE, PROSTORNOG PLANIRANJA I URBANIZMA - VLADA CRNE GORE

LEGENDA:

- GRANICA PLANA
- P+1 SPRATNOST OBJEKATA - POSTOJEĆA
- (SV) STANOVANJE VEĆE GUSTINE
- (SS) STANOVANJE SREDNJE GUSTINE
- (SMG) STANOVANJE MALE GUSTINE
- (ŠS) ŠKOLSTVO I SOCIJALNA ZAŠTITA
- (IP) INDUSTRIJA I PROIZVODNJA
- (DS) DRUMSKI SAOBRAĆAJ
- (MN) MJEŠOVITA NAMJENA

BONITET OBJEKATA
- BONITET - DOBAR
- BONITET - SREDNJI
- BONITET - LOŠ

INTERVENCIJE
- REKONSTRUKCIJA I DOGRADNJA
- OBJEKTI ZA UKLANJANJE
- NOVI OBJEKTI

Obrađivač plana:

odgovorni planer:	odgovorni projektant za izradu geodetskih podloga:	datum:
dr arh Miroslava Vujadinovic,dipl.ing	dr arh Miroslava Vujadinovic,dipl.ing.	VIII 2023

list broj:	naziv priloga:	razmjera:
03	**NAMJENA POVRŠINA - POSTOJEĆE STANJE BONITET OBJEKATA I PLAN INTERVENCIJA**	1:1000