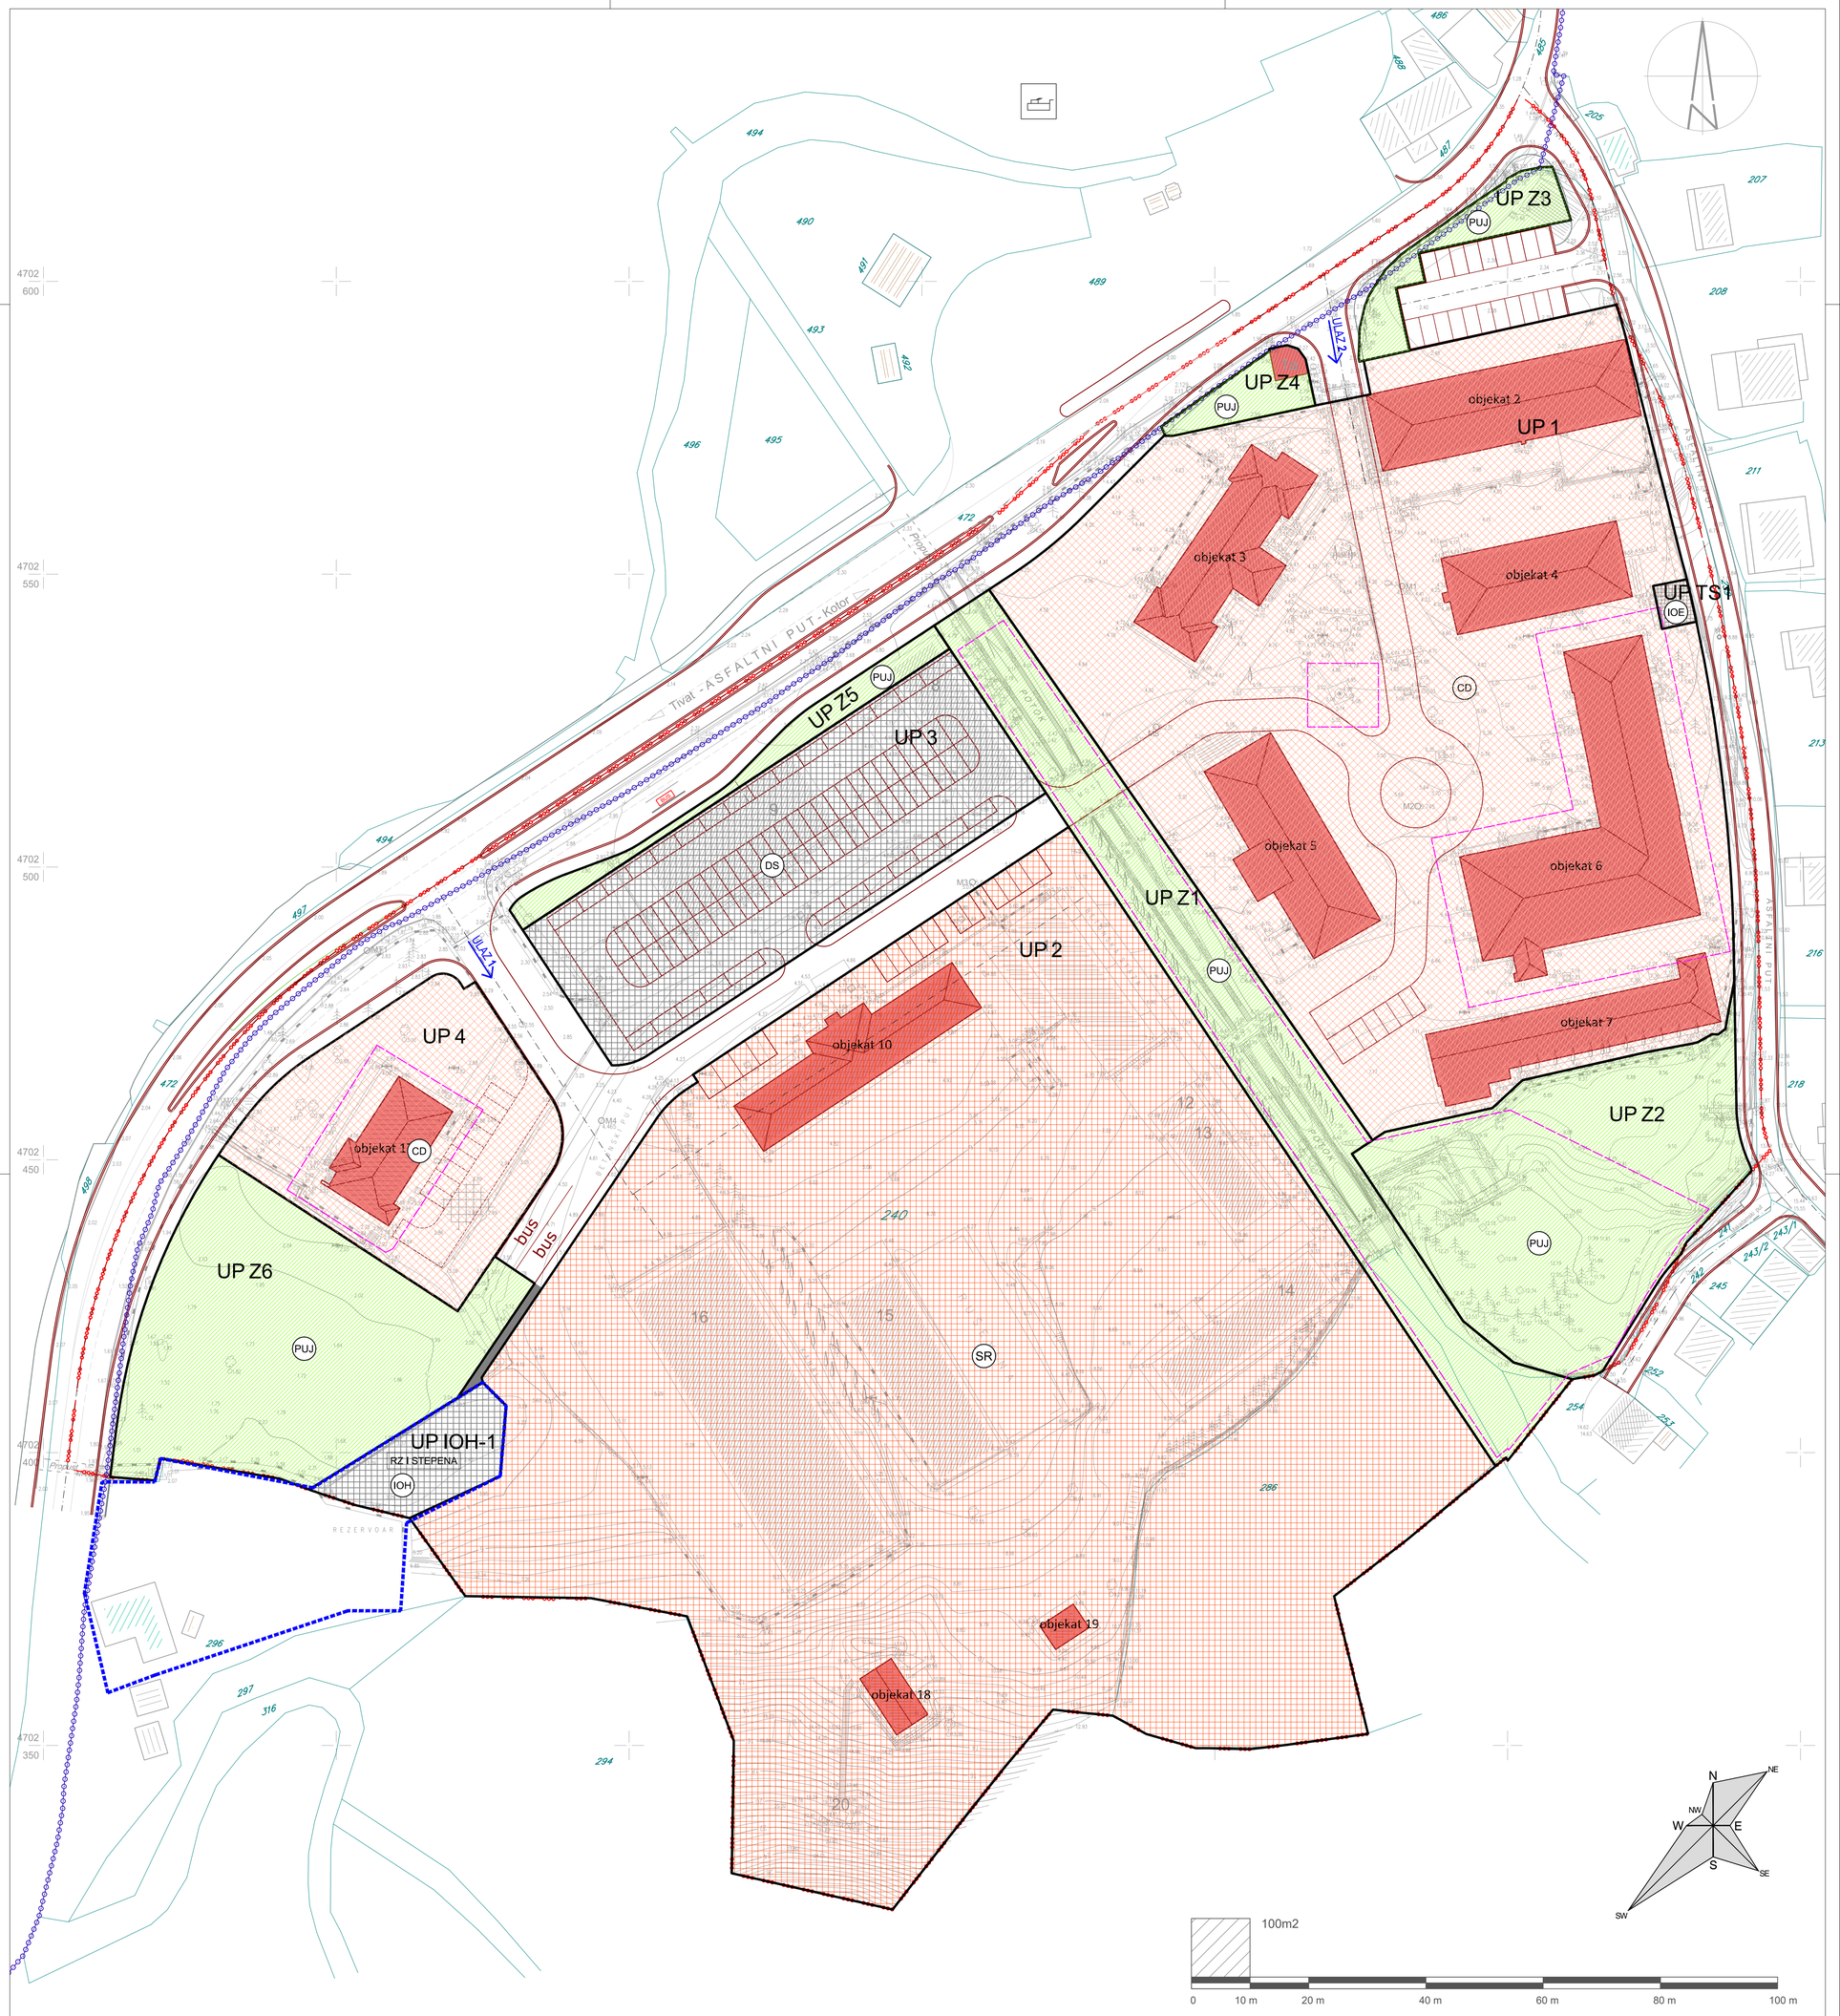

LEGENDA

- GRANICA URBANSTIČKOG PROJEKTA
- GRANICA ZONE MORSKOG DOBRA
- OBALNA LINIJA
- 534/1 — BROJ I GRANICA KATASTARSKE PARCELE
- GRANICA URBANISTIČKE PARCELE
- UP 1 — BROJ URBANISTIČKE PARCELE

DETALJNA NAMJENA POVRŠINA

- CD — CENTRALNE DJELATNOSTI
- SR — SPORT I REKREACIJA
- DS — DRUMSKI SAOBRAĆAJ
- IOH — OBJEKTI HIDROTEHNIČKE INFRASTRUKTURE
- IOE — OBJEKTI ELEKTROENERGETSKE INFRASTRUKTURE
- PUJ — POVRŠINE ZA PEJZAŽNO UREĐENJE JAVNE NAMJENE

SAOBRAĆAJ

- IVIČNJAK
- OSA SAOBRAĆAJNICE
- TROTOAR

ZAŠTITNI KORIDORI

- ZONE ZAŠTITE OBJEKATA KULTURNE BAŠTINE
- I ZONA ZAŠTITE (ZONE NEPOSREDNE ZAŠTITE) VODOIZVORIŠTA

URBANISTIČKI PROJEKAT
"TURISTIČKA ZONA LEPETANE"
opština Tivat

KONCEPT

	obrađivač plana: **MINISTARSTVO ODRŽIVOG RAZVOJA I TURIZMA**	*odluka o izradi plana:* br. 07-3907 Podgorica, 12.09.2019. Vlada Crne Gore Predsjednik Duško Marković, s.r.
godina izrade plana: 2020.god.	*rukovodilac izrade plana:* **Dr Veljko Radulović,** dipl.inž.arh.	
razmjera: 1:500	*naziv grafičkog priloga:* **PLAN DETALJNE NAMJENE POVRŠINA**	*broj grafičkog priloga:* **6.**