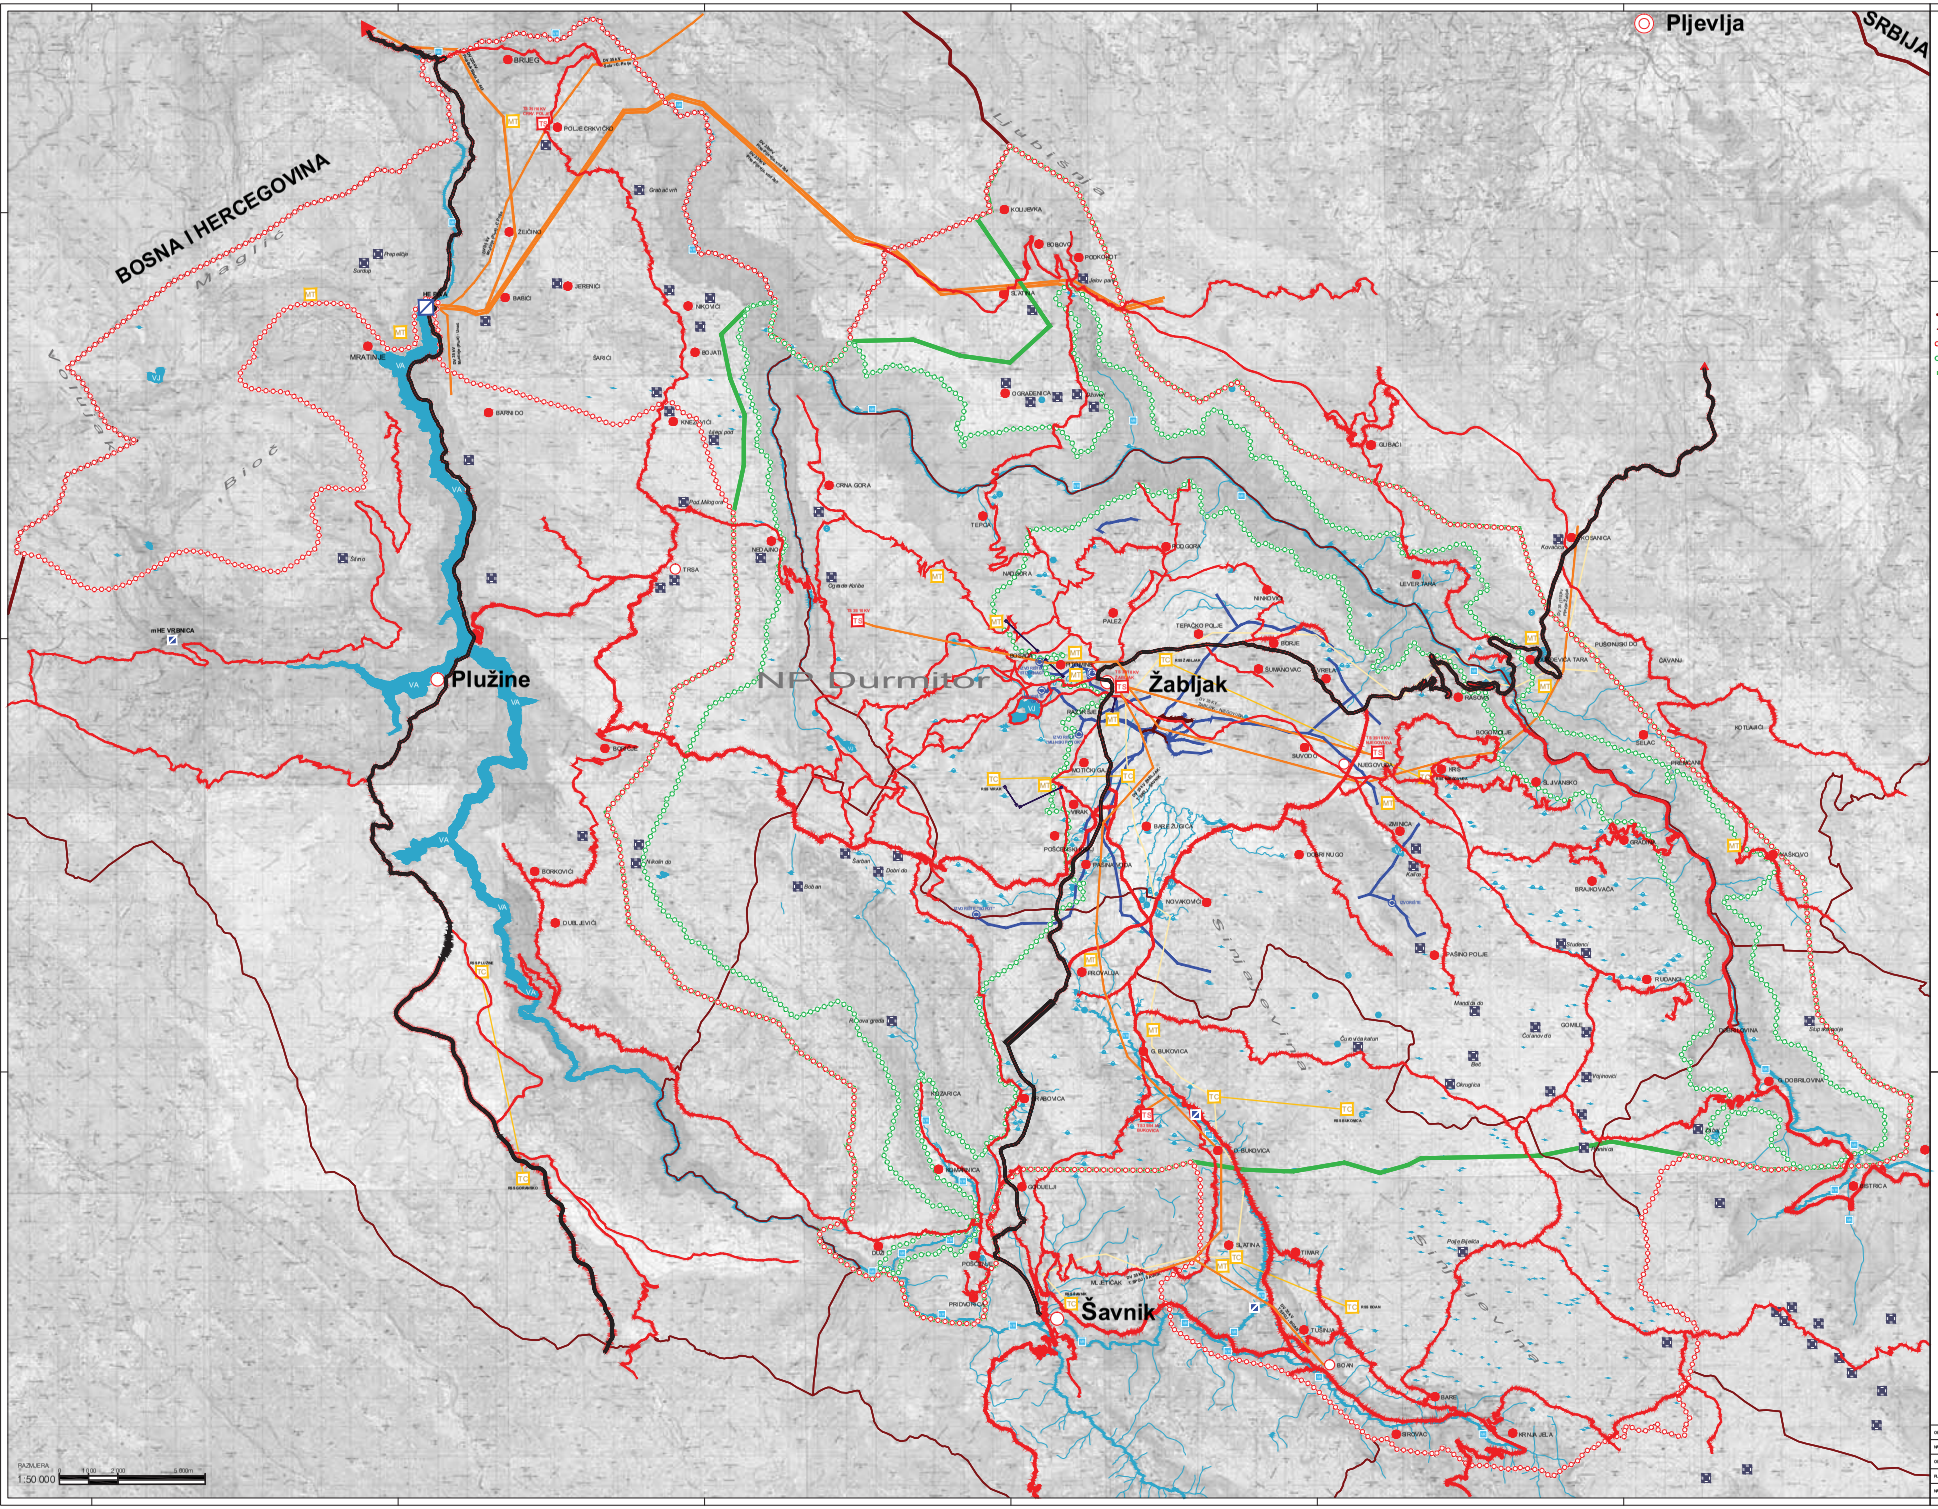

LEGENDA

Granice
- Državna granica
- Opštinska granica
- Granica PPPN "Durmitorsko područje"
- Granica NP "Durmitor"
- Granica zaštitne zone NP "Durmitor"

Mreža naselja
- Centar regionalnog značaja
- Centar opštinskog značaja
- Lokalni centar
- Naselje
- Katun

Vodne površine
- Jezero
- Rijeka
- Akumulacija
- Bara, lokva
- Izvorište vode
- Vodopad

Saobraćajna infrastruktura
- Heliodrom
- Magistralna saobraćajnica
- Regionalna saobraćajnica
- Lokalni put

Elektroenergetska infrastruktura
- Elektrovod 220 kV
- Elektrovod 35 kV
- TS Trafostanica
- Hidroelektrana
- Mala hidroelektrana

Telekomunikaciona infrastruktura
- TK podzemni vod
- TK podzemni vod višeg reda
- TC Telefonska centrala
- MT Bazna stanica mobilne telefonije

Hidrotehnička infrastruktura
- Vodovod
- Kanalizacioni vod
- Izvorište

Skijaška infrastruktura
- Skijaška žičara

CRNA GORA
MINISTARSTVO ODRŽIVOG RAZVOJA I TURIZMA

PROSTORNI PLAN POSEBNE NAMJENE ZA DURMITORSKO PODRUČJE

NACRT

CAU

OBRAĐIVAČ PLANA	KONZORCIJUM IBI - CAU	Datum izrade plana: Maj 2015.
NARUČILAC	MINISTARSTVO ODRŽIVOG RAZVOJA I TURIZMA	Odluka o izradi plana: 01/401 Podgorica, 26. januar 2006. godine
ODGOVORNI PLANER	Phil Lavine, dipl. prostorni planer	Faza izrade plana: NACRT
PLANER	Ksenija Vukmanović, dipl. inženjer arhitekture	RAZMJERA: 1: 50000
NAZIV GRAFIČKOG PRILOGA	MREŽE INFRASTRUKTURNIH SISTEMA - POSTOJEĆE STANJE	Broj grafičkog priloga: 4

RAZMJERA 1:50 000